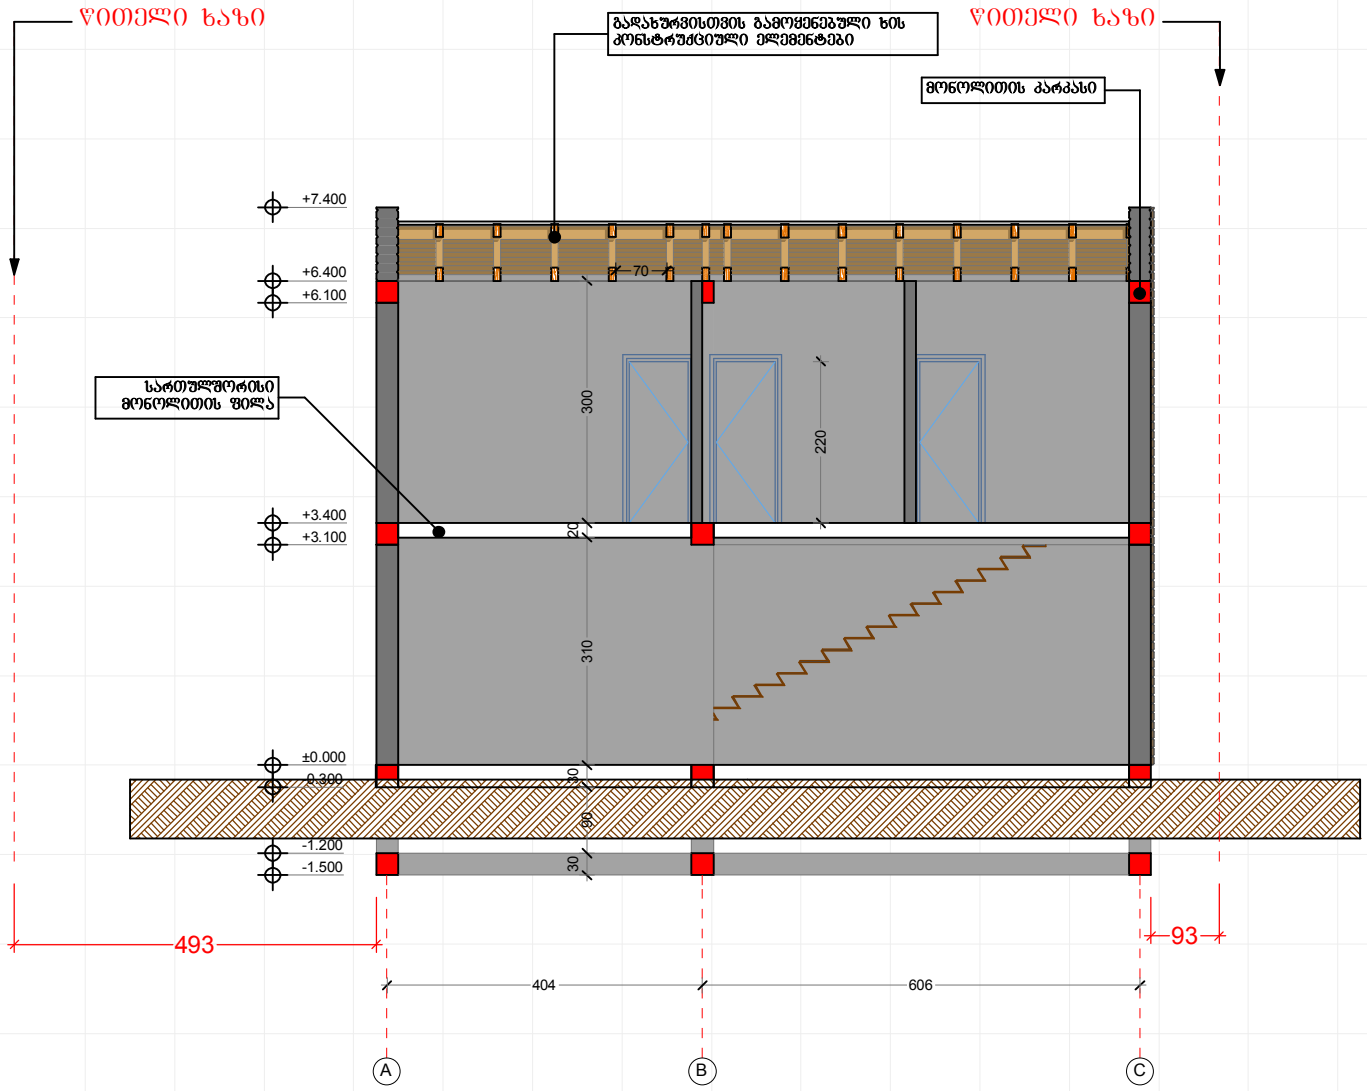

ხელშეკრულება №

პირობითი აღნიშვნები

ექსპლიკაცია

თანამდებობა	გვარი	ხელმოწერა
დირექტორი	ვ. ნიკოლაძე	
არქიტექტორი	ვ. ნიკოლაძე	
მთ. არქიტექტორი	ვ. ჯავახიშვილი	
დაამუშავა	ვ. ჯავახიშვილი	

დამკვეთი	ლამზირა კოროშინაძე
მისამართი	ბაბილისი, დიდუბის საცდელი მეურნეობა ნაკ. № 730

პროექტის დასახელება

ბაღისთვის სანიტარული სანგრეველი სახლი

მასშტაბი	ნახაზის დასახელება
1:100	ჭრილი 1-1
სტადია	

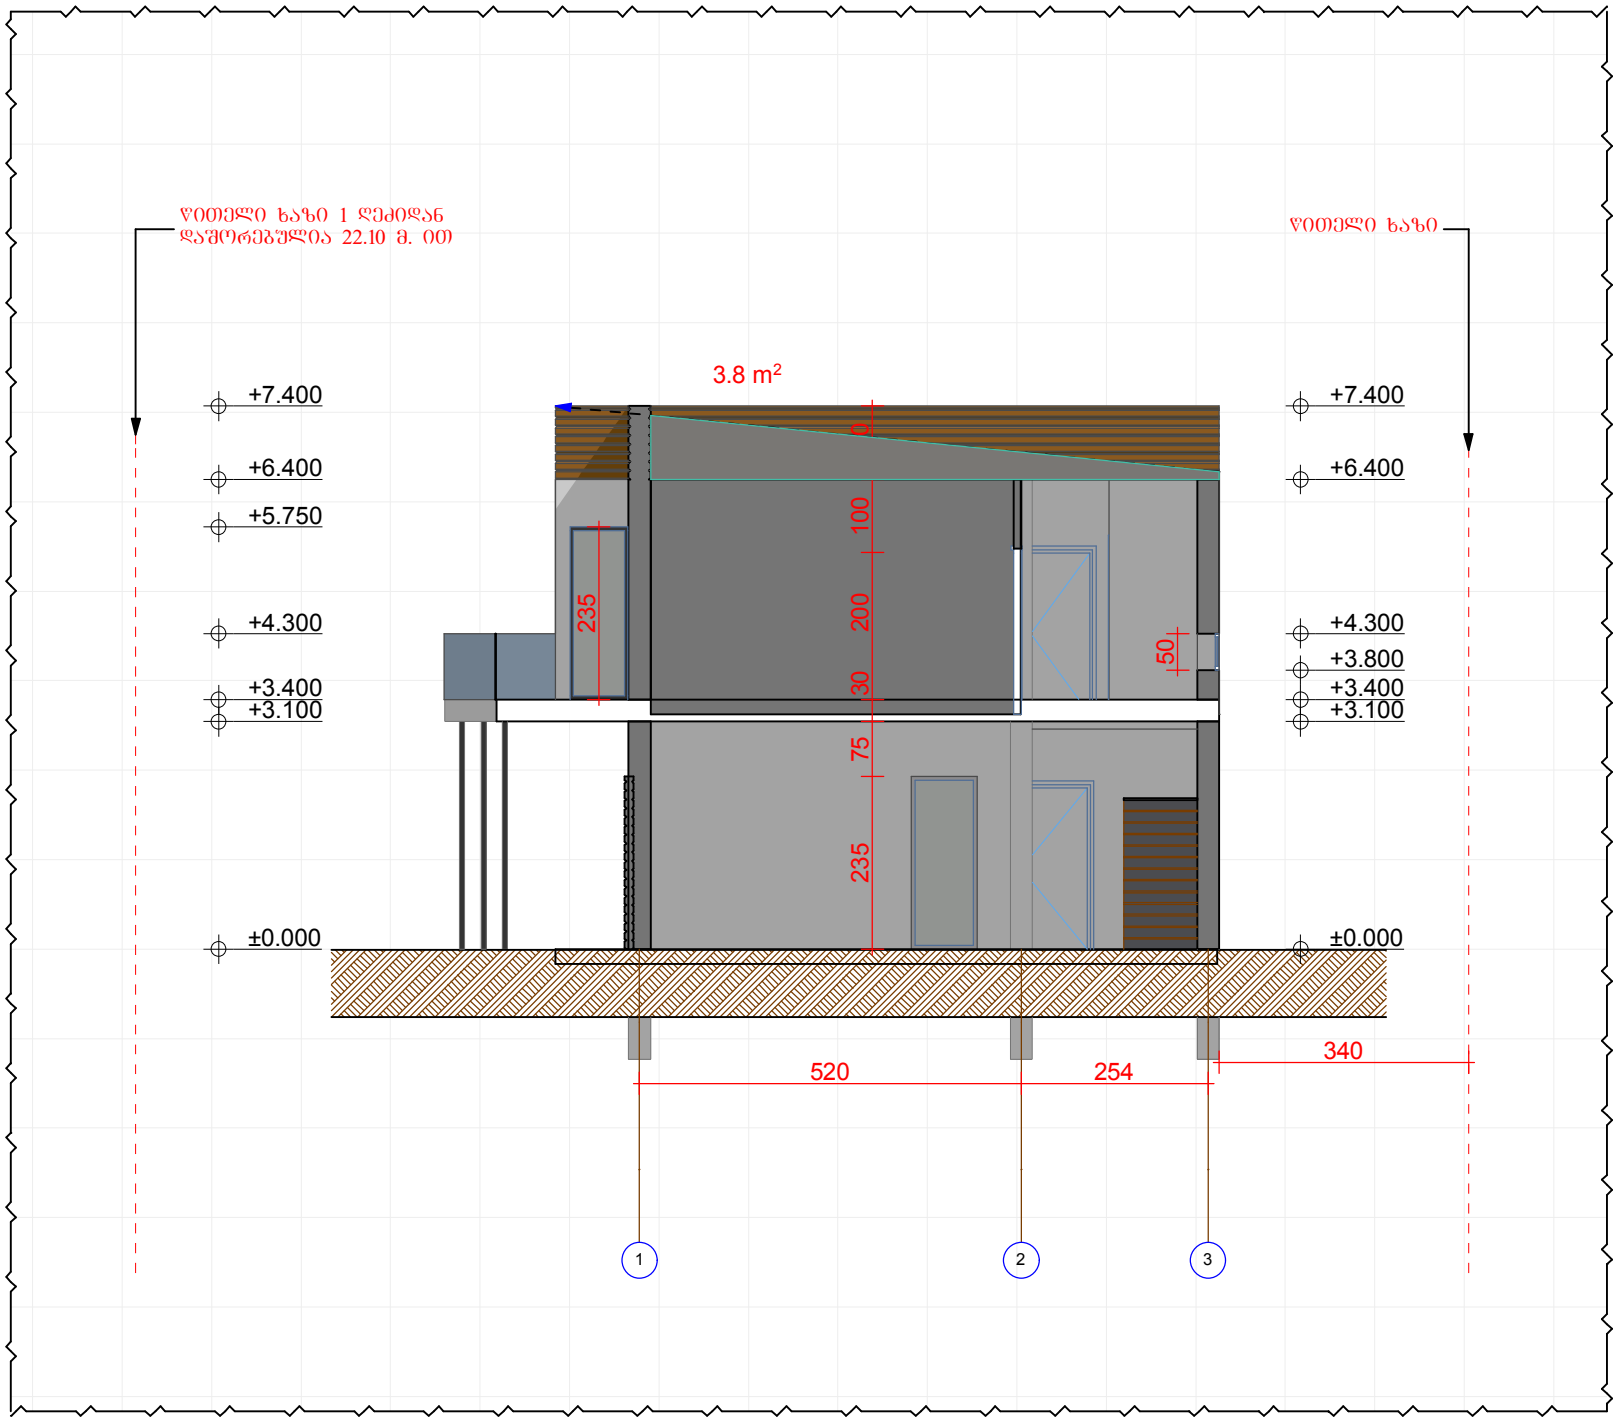

ხელშეკრულება №

პირობითი აღნიშვნები

ექსპლიკაცია

თანამდებობა	გვარი	ხელმოწერა
დირექტორი	ვ. ნიკოლაძე	
ავტორი	ვ. ნიკოლაძე	
მთ. არქიტექტორი	ვ. ყაჭკაჭიშვილი	
დამფუძნებელი	ვ. ყაჭკაჭიშვილი	

დამკვეთი	ლამზირა კოროშინაძე
მისამართი	თბილისი, დიღმის სამგორი მე-16 მკრ. №730

პროექტის დასახელება

ინდივიდუალური საცხოვრებელი სახლი

მასშტაბი	ნახაზის დასახელება
1:100	ჭრილი 2-2
სტადია	