შენობის ხედი ა-ე ღერძებში მ 1:150

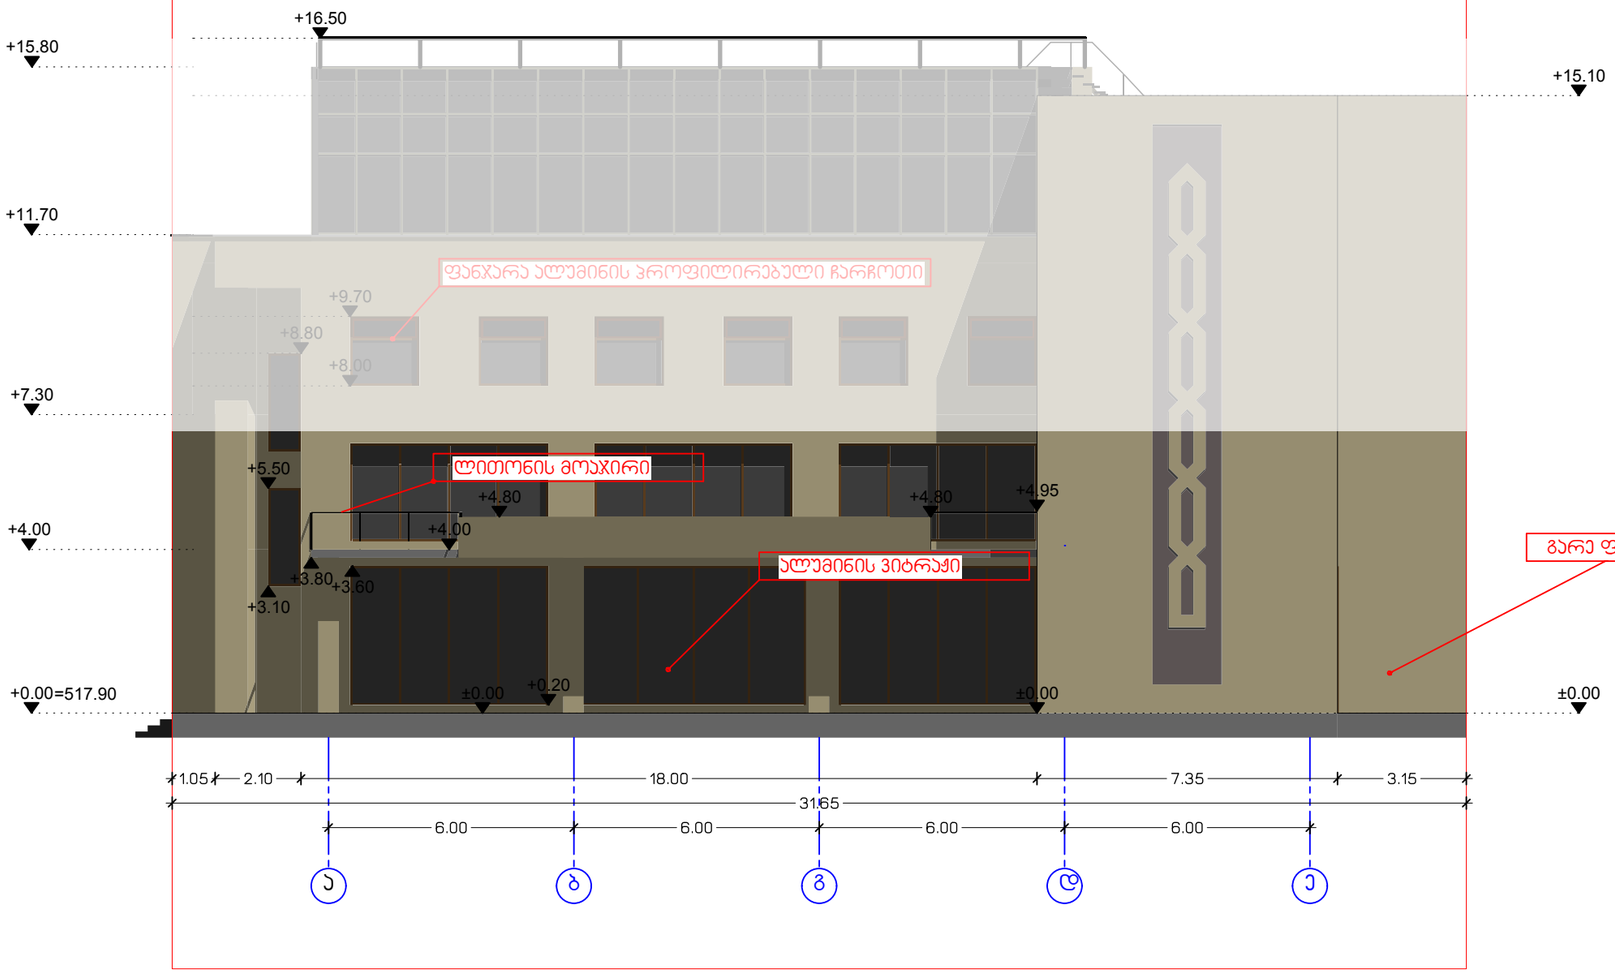

PRINCIPAL დამკვეთი	სამხრეთ-ოსეთის ადმინისტრაცია
პროექტი PROJECT	ქ. თბილისში ქავთარაძის ქ. №21-ში მდებარე შენობის პორექტირებული პროექტი
მისამართი ADDRESS	ქ. თბილისი ქავთარაძის ქ. №21

თანამდებობა	სახელი, გვარი	ხელმოწერა
პრ.-ს ხელმძღვ.	გ. ჩიხლაძე	
არქიტექტორი		
მთ. კონსტრუქტ.		
შეასრულა	გ. ჩიხლაძე	
შეამოწმა		

ი/მ გიორგი ჩიხლაძე
საქართველო, თბილისი 0190
სამგრადიის ქ №4 ტელ.: 568 000 171
E-mail:gogachikhladze73@gmail.com

არქიტექტურული ნაწილი

მას. SCALE 1:150	თარიღი DATE OF ISSUE
ნახაზი DRWG. შენობის ხედები	კორექტირება REVISIONS

#	კორექ. REV.	თარიღი DATE
1		
2		
3		
4		
5		

სტადია STAGE	ინდექსი INDEX	ფურც.PAGES
მუშა პროექტი		

შენობის ხედი 7-1 ღერძებში მ 1:150

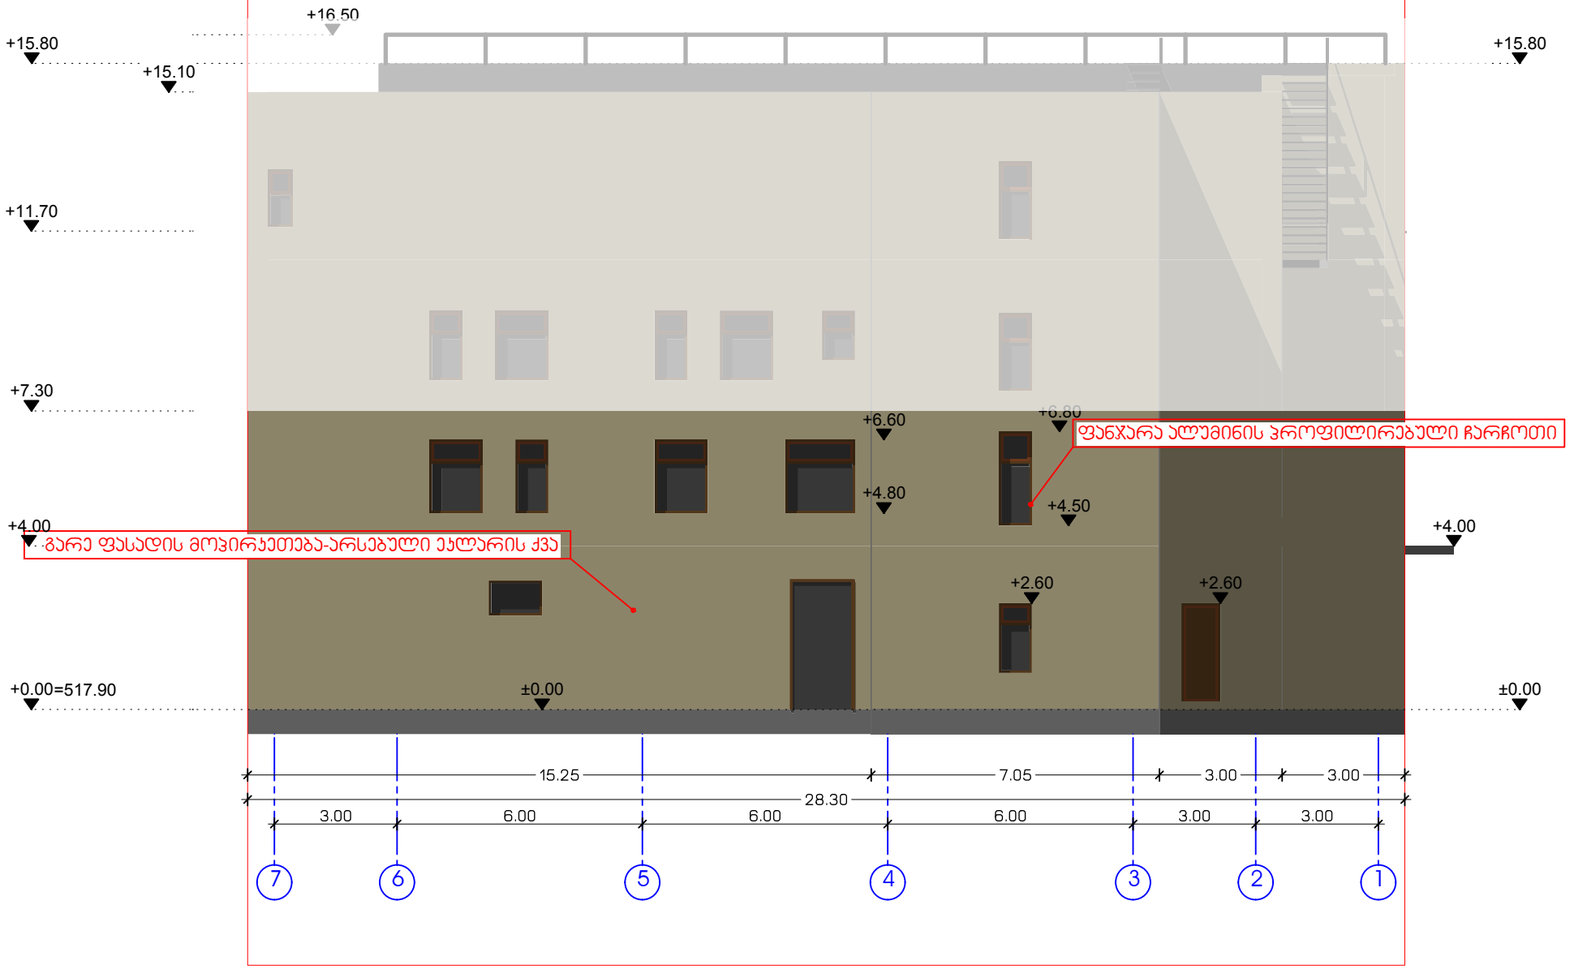

PRINCIPAL დამკვეთი	სამხრეთ-ოსეთის ადმინისტრაცია
პროექტი PROJECT	ქ. თბილისში კვირიკაძის ქ. №21-ში მდებარე შენობის პორექტირებული პროექტი
მისამართი ADDRESS	ქ. თბილისი კვირიკაძის ქ. №21

თანამდებობა	სახელი, გვარი	ხელმოწერა
პრ.-ს ხელმძღვ.	გ. ჩიხლაძე	
არქიტექტორი		
მთ. კონსტრუქტ.		
შეასრულა	გ. ჩიხლაძე	
შეამოწმა		

ი/მ გიორგი ჩიხლაძე
საქართველო, თბილისი 0190
სამგრადიის ქ №4 ტელ.: 568 000 171
E-mail:gogachikhladze73@gmail.com

არქიტექტურული ნაწილი

მასშ. SCALE 1:150	თარიღი DATE OF ISSUE
ნახაზი DRWG. შენობის ხედები	პორექტირება REVISIONS

#	პორექ. REV.	თარიღი DATE
1		
2		
3		
4		
5		

სტადია STAGE	ინდექსი INDEX	ფურც.PAGES
მეშვ პროექტი		

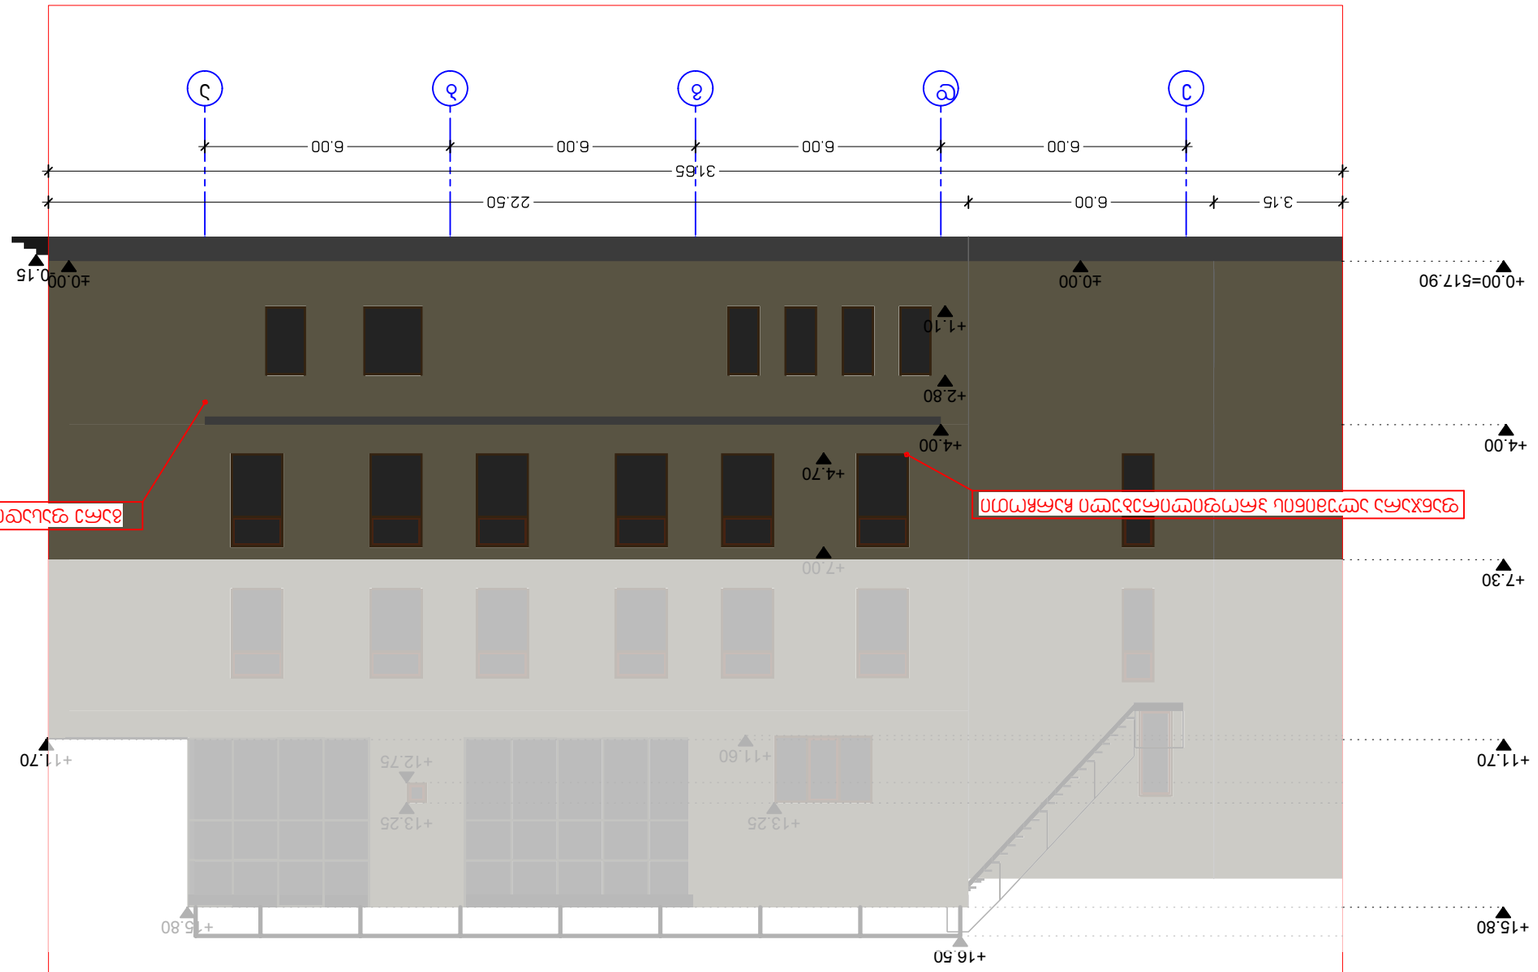

e d g b a

შენობის ხედი ე-ა ღერძებში მ 1:150

+0.00

+4.00

+7.30

+11.70 +11.60 +12.75 +11.70

+13.25 +13.25

+15.80 +15.80

+16.50

-0.15 ±0.00 ±0.00

+1.10

+2.80

+4.00

+4.70

+7.00

გარე ფასადის მოპირკეთება-არსებული ეკლარის ქვა ფანჯარა ალუმინის პროფილირებული ჩარჩოთი

=517.90

REV. DATE

DATE OF ISSUE

1
2
3
4
5

PRINCIPAL

მისამართი
ADDRESS

პროექტი
PROJECT

დამკვეთი

თანამდებობა

pr.-s xelmZRv.

არქიტექტორი

მთ. კონსტრუქტ.

შეასრულა

შეამოწმა

გ. ჩიხლაძე

სახელი, გვარი

გ. ჩიხლაძე

ხელმოწერა

არქიტექტურული ნაწილი

თარიღი

#

REVISIONS

სტადია STAGE INDEX PAGES
მუშა პროექტი

ინდექსი ფურც.

კორექ. თარიღი

კორექტირება

ი/მ გიორგი ჩიხლაძე

E-mail:gogachikhladze73@gmail.com

საქართველო, თბილისი 0190
სამტრედიის ქ #4 ტელ.: 568 000 171

ქ. თბილისი
ქავთარაძის ქ. #21

ქ. თბილისში ქავთარაძის ქ. #21-ში
მდებარე შენობის კორექტირებული
პროექტი

ნახაზი
DRWG.

masS.

SCALE 1:150

შენობის
ხედები

სამხრეთ-ოსეთის

ადმინისტრაცია

შენობის ხედი 1-7 ღერძებში მ 1:150

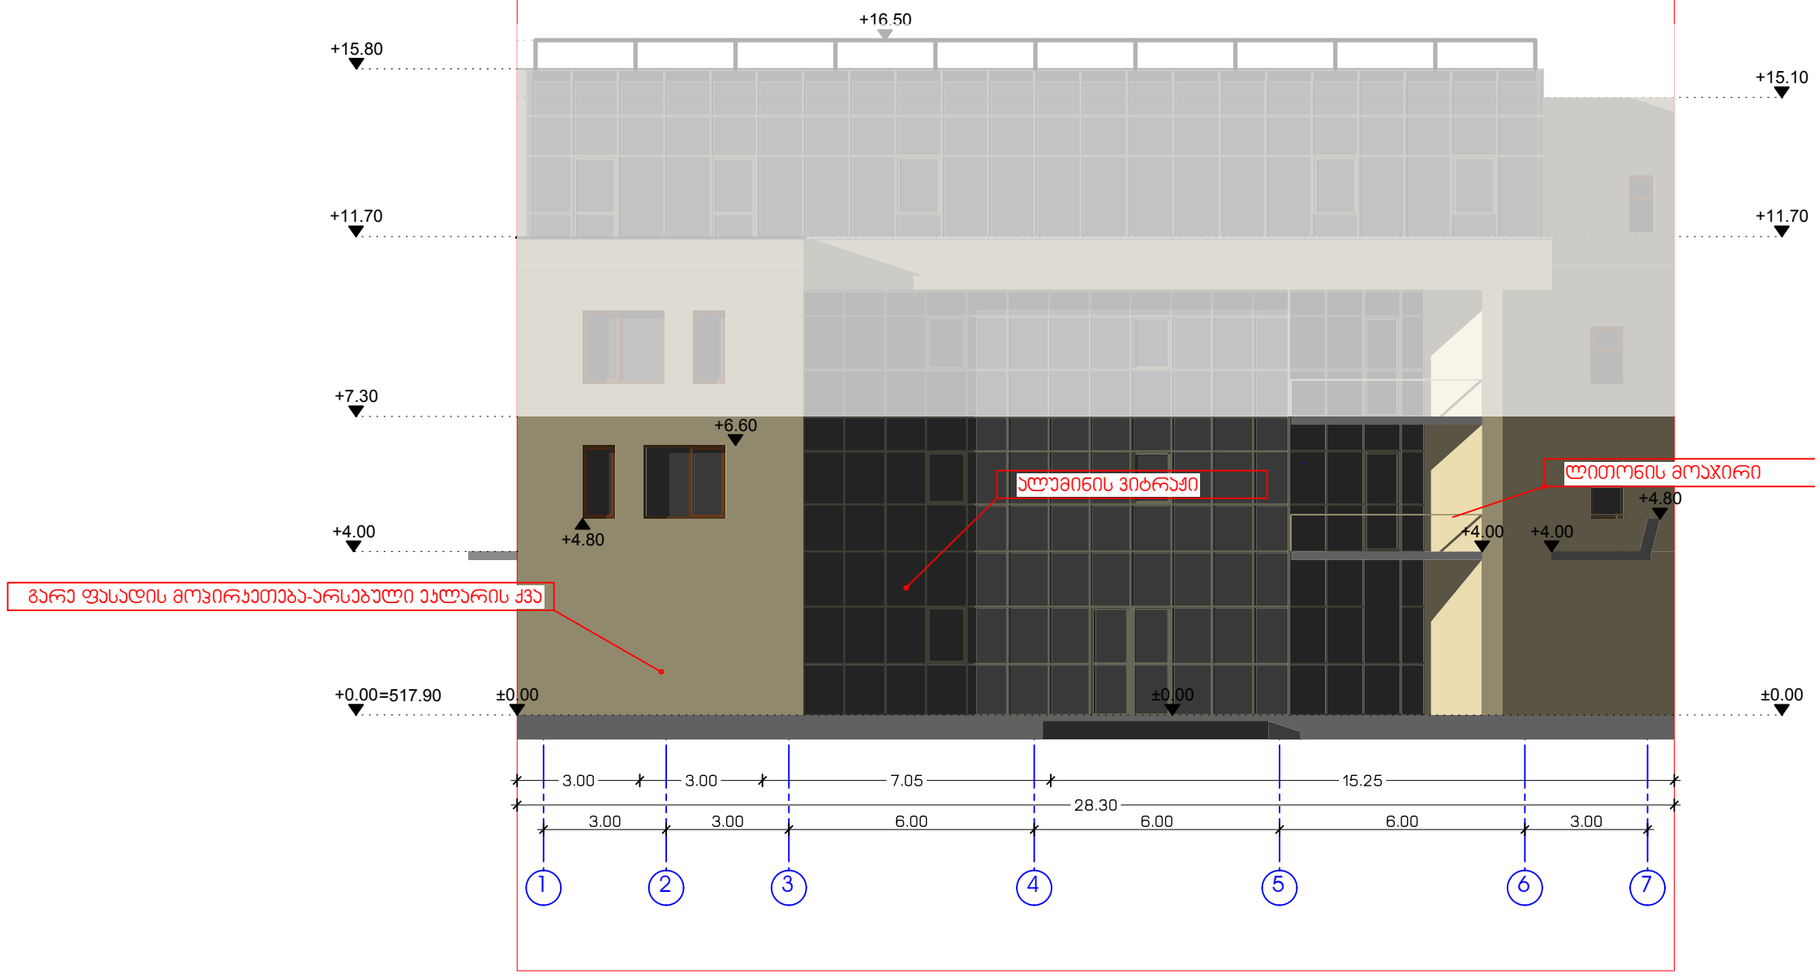

PRINCIPAL დამკვეთი	სამხრეთ-ოსეთის ადმინისტრაცია
პროექტი PROJECT	ქ. თბილისში ქავთარაძის ქ. №21-ში მდებარე შენობის პორტიკირებული პროექტი
მისამართი ADDRESS	ქ. თბილისი ქავთარაძის ქ. №21

თანამდებობა	სახელი, გვარი	ხელმოწერა
პრ.-ს ხელმძღვ.	გ. ჩიხლაძე	
არქიტექტორი		
მთ. კონსტრუქტ.		
შეასრულა	გ. ჩიხლაძე	
შეამოწმა		

ი/მ გიორგი ჩიხლაძე
საქართველო, თბილისი 0190
სამგრეთის ქ №4 ტელ.: 568 000 171
E-mail:gogachikhladze73@gmail.com

არქიტექტურული ნაწილი

მას. SCALE 1:150	თარიღი DATE OF ISSUE
ნახაზი DRWG.	კორექტირება REVISIONS
შენობის ხედები	# | კორექ. REV. | თარიღი DATE
	1
	2
	3
	4
	5
სტადია STAGE	ინდექსი INDEX | ფურც.PAGES
შენა პროექტი	