

შენობის სიმაღლის განმსაზღვრელი სქემა 1:150

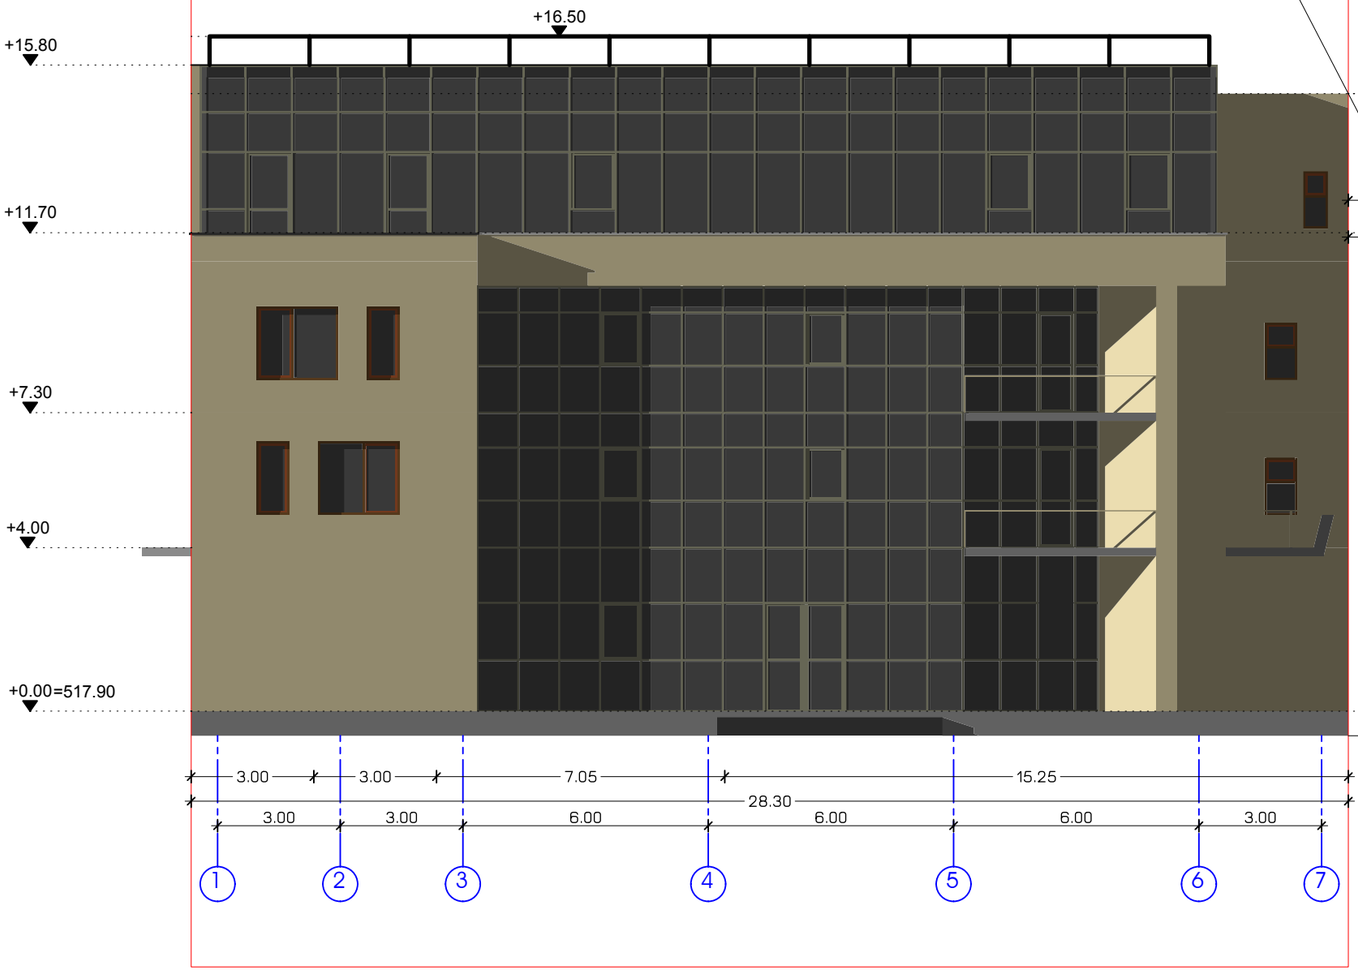

$$H_{max}=\frac{0.5x16.30}{0.4}=20.375$$

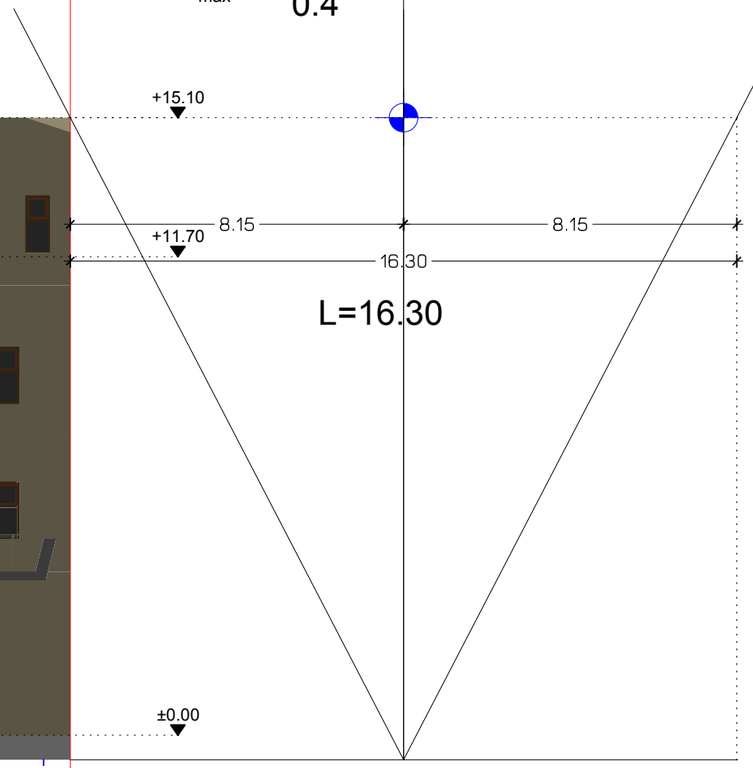

PRINCIPAL დამკვეთი	სამხრეთ-ოსეთის ადმინისტრაცია
პროექტი PROJECT	ქ. თბილისში კოსტავას ქ. №21-ში მდებარე შენობის პორტალირებული პროექტი
მისამართი ADDRESS	ქ. თბილისი კოსტავას ქ. №21

თანამდებობა	სახელი, გვარი	ხელმოწერა
პრ.-ს ხელმძღვ.	გ. ჩიხლაძე	
არქიტექტორი		
მთ. კონსტრუქტ.		
შეასრულა	გ. ჩიხლაძე	
შეამოწმა		

ი/მ გიორგი ჩიხლაძე
საქართველო, თბილისი 0190
სამებრძნიის ქ №4 ტელ.: 568 000 171
E-mail:gogachikhladze73@gmail.com


არქიტექტურული ნაწილი

მასშ. SCALE 1:150	თარიღი DATE OF ISSUE
ნახაზი DRWG. შენობის სიმაღლის სქემა	კორექტირება REVISIONS

#	კორექ. REV.	თარიღი DATE
1		
2		
3		
4		
5		

სტადია STAGE	ინდექსი INDEX	ფურც.PAGES
მუშა პროექტი		

შენობის სიმაღლის განმსაზღვრელი სქემა 1:150

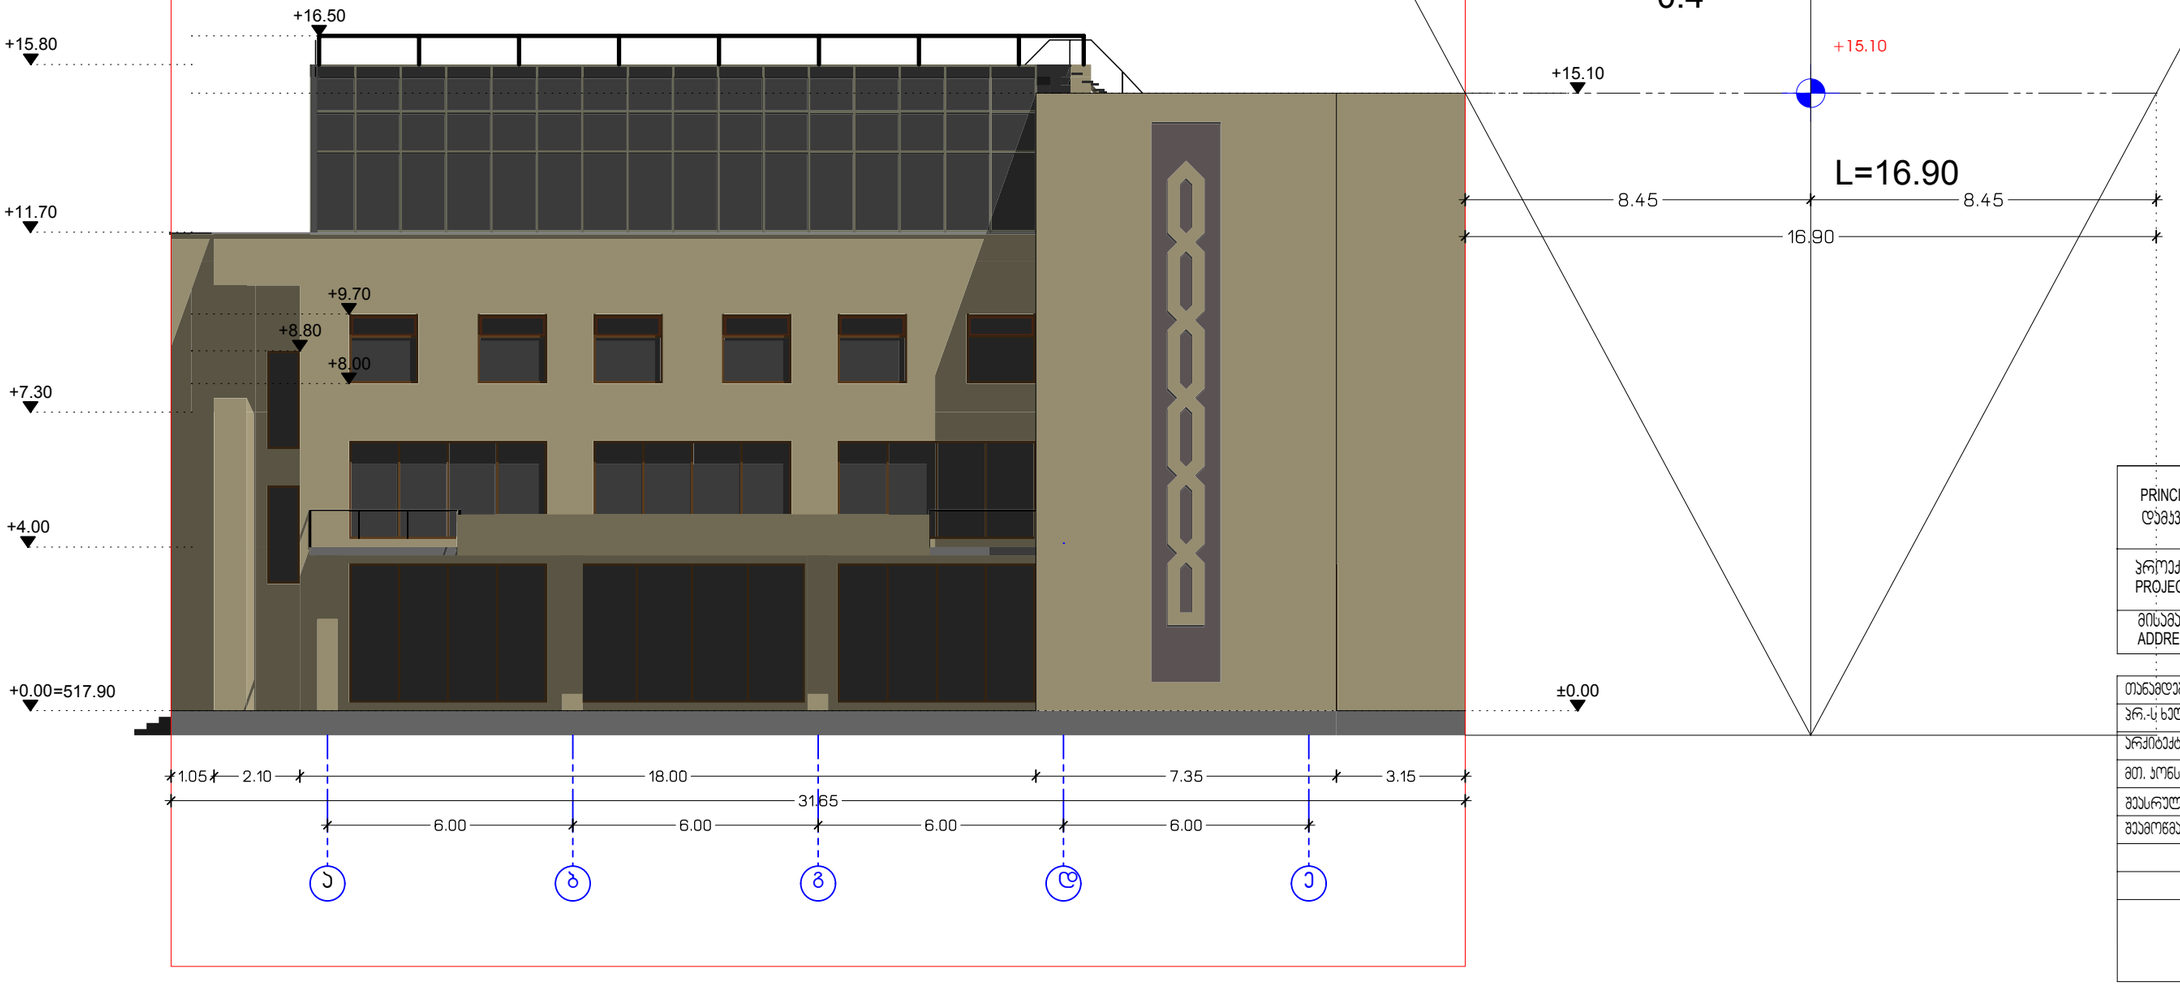

$$H_{max}=\frac{0.5x16.90}{0.4}=21.125$$

L=16.90

8.45 8.45

16.90

PRINCIPAL დამკვეთი	სამხრეთ-ოსეთის ადმინისტრაცია
პროექტი PROJECT	ქ. თბილისში ქავთარაძის ქ. №21-ში მდებარე შენობის პორექტირებული პროექტი
მისამართი ADDRESS	ქ. თბილისი ქავთარაძის ქ. №21

თანამდებობა	სახელი, გვარი	ხელმოწერა
პრ.-ს ხელმძღვ.	გ. ჩიხლაძე	
არქიტექტორი		
მთ. კონსტრუქტ.		
შეასრულა	გ. ჩიხლაძე	
შეამოწმა		

ი/მ გიორგი ჩიხლაძე
საქართველო, თბილისი 0190
სამგრეთიის ქ №4 ტელ.: 568 000 171
E-mail:gogachikhladze73@gmail.com

არქიტექტურული ნაწილი

მას. SCALE 1:150	თარიღი DATE OF ISSUE	
ნახაზი DRWG.	კორექტირება REVISIONS	
	#	კორექ. REV. / თარიღი DATE
შენობის სიმაღლის სქემა	1	
	2	
	3	
	4	
	5	
სტადია STAGE	ინდექსი INDEX	ფურც.PAGES
შენს პროექტი		