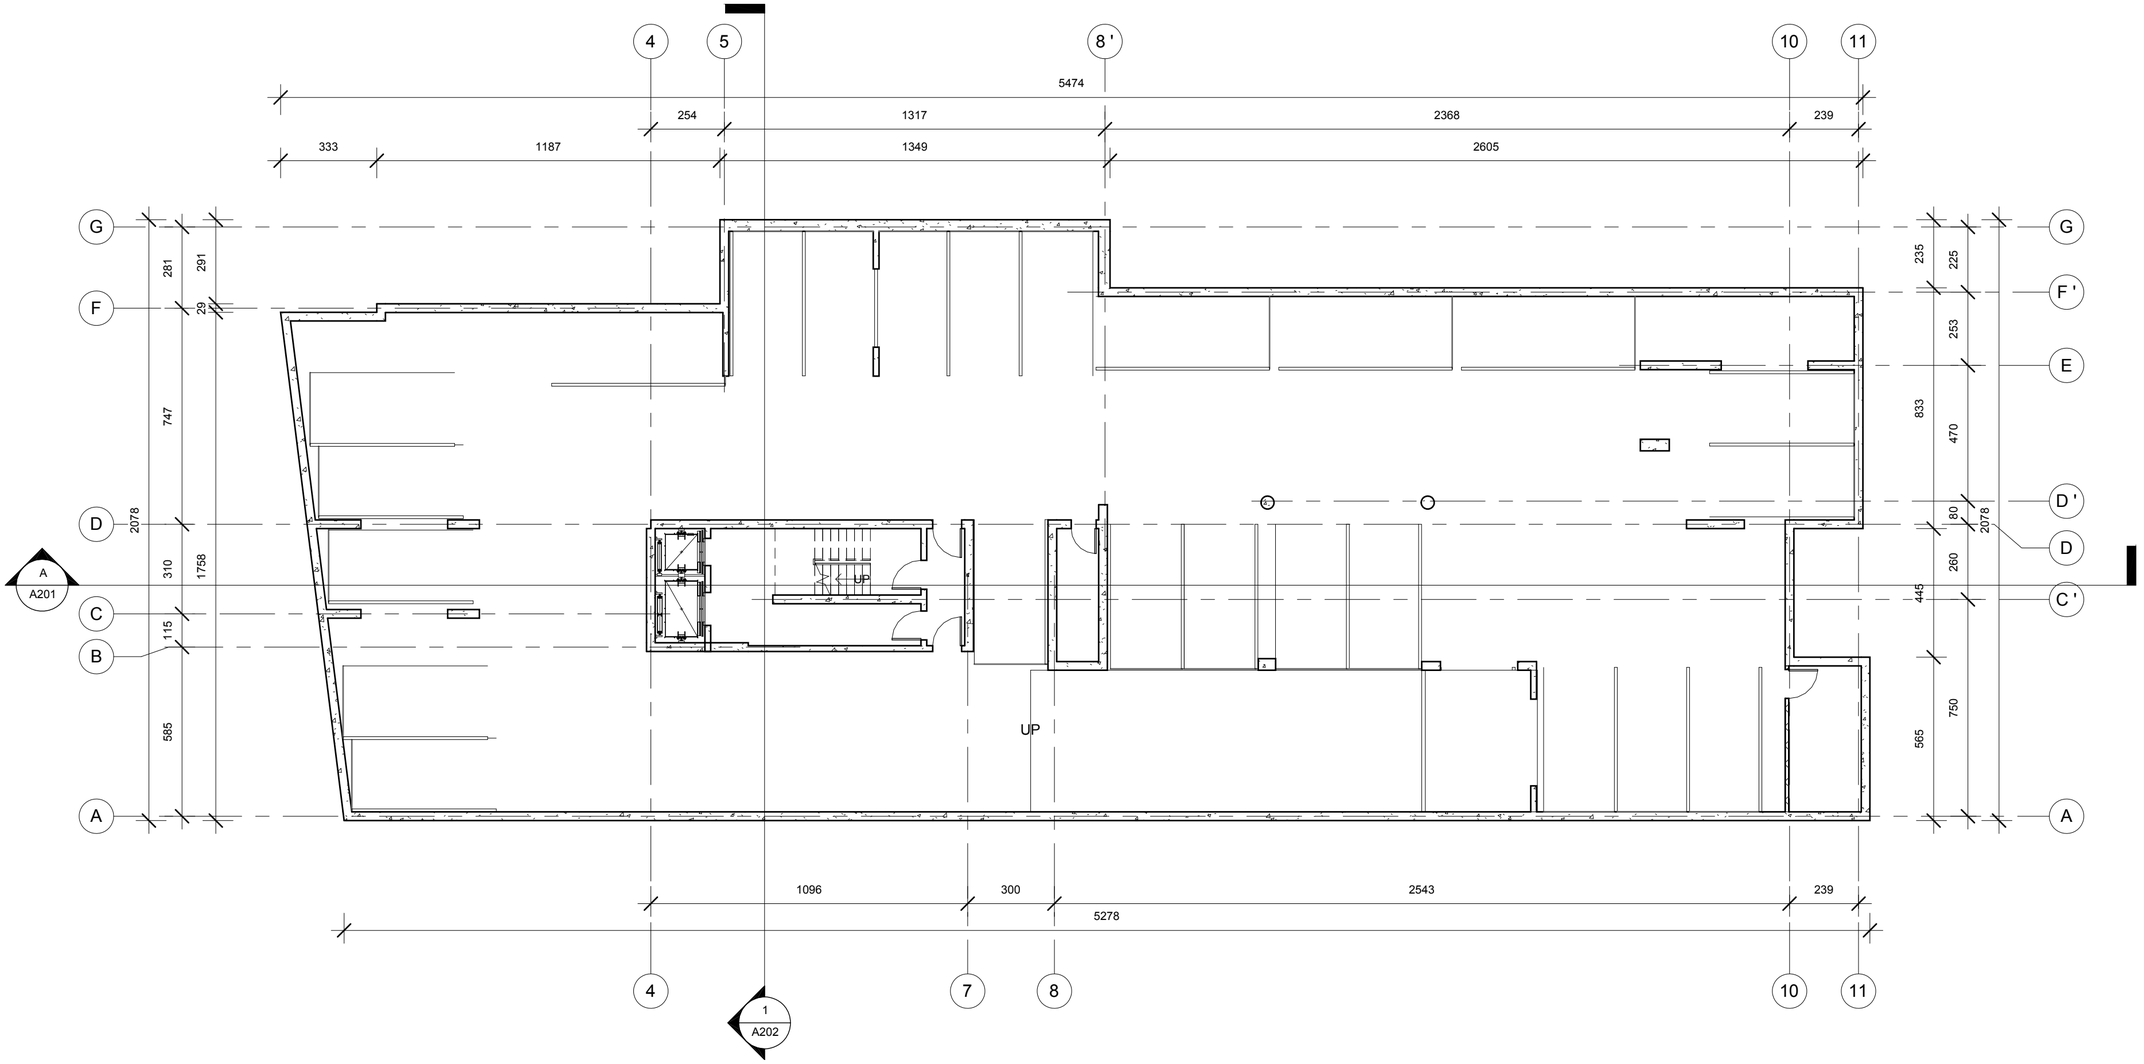


1 Level -2

1 : 150

Z:\Vake me-9\Revit\010_Vake9_2014.02.04.rvt

მრავალბინიანი საცხოვრებელი სახლი

ჭავჭავაძის გამზ. 29-31-33

დამკვეთი:

მოყვასი 2012

ხმალაძე
არქიტექტორები


თბილისი
უზნაძის 91ა
E-mail: Giorgi@Khmaladze.ge

პრ. ავტორი	გ. ხმალაძე
დახაზა	დ. ჯოხაძე
შეამოწმა	გ. ხმალაძე

-II სართულის გეგმა ნიშნულზე -5.20

Format	A2
Scale	1 : 150
2/4/2014 19:16:08	

A105

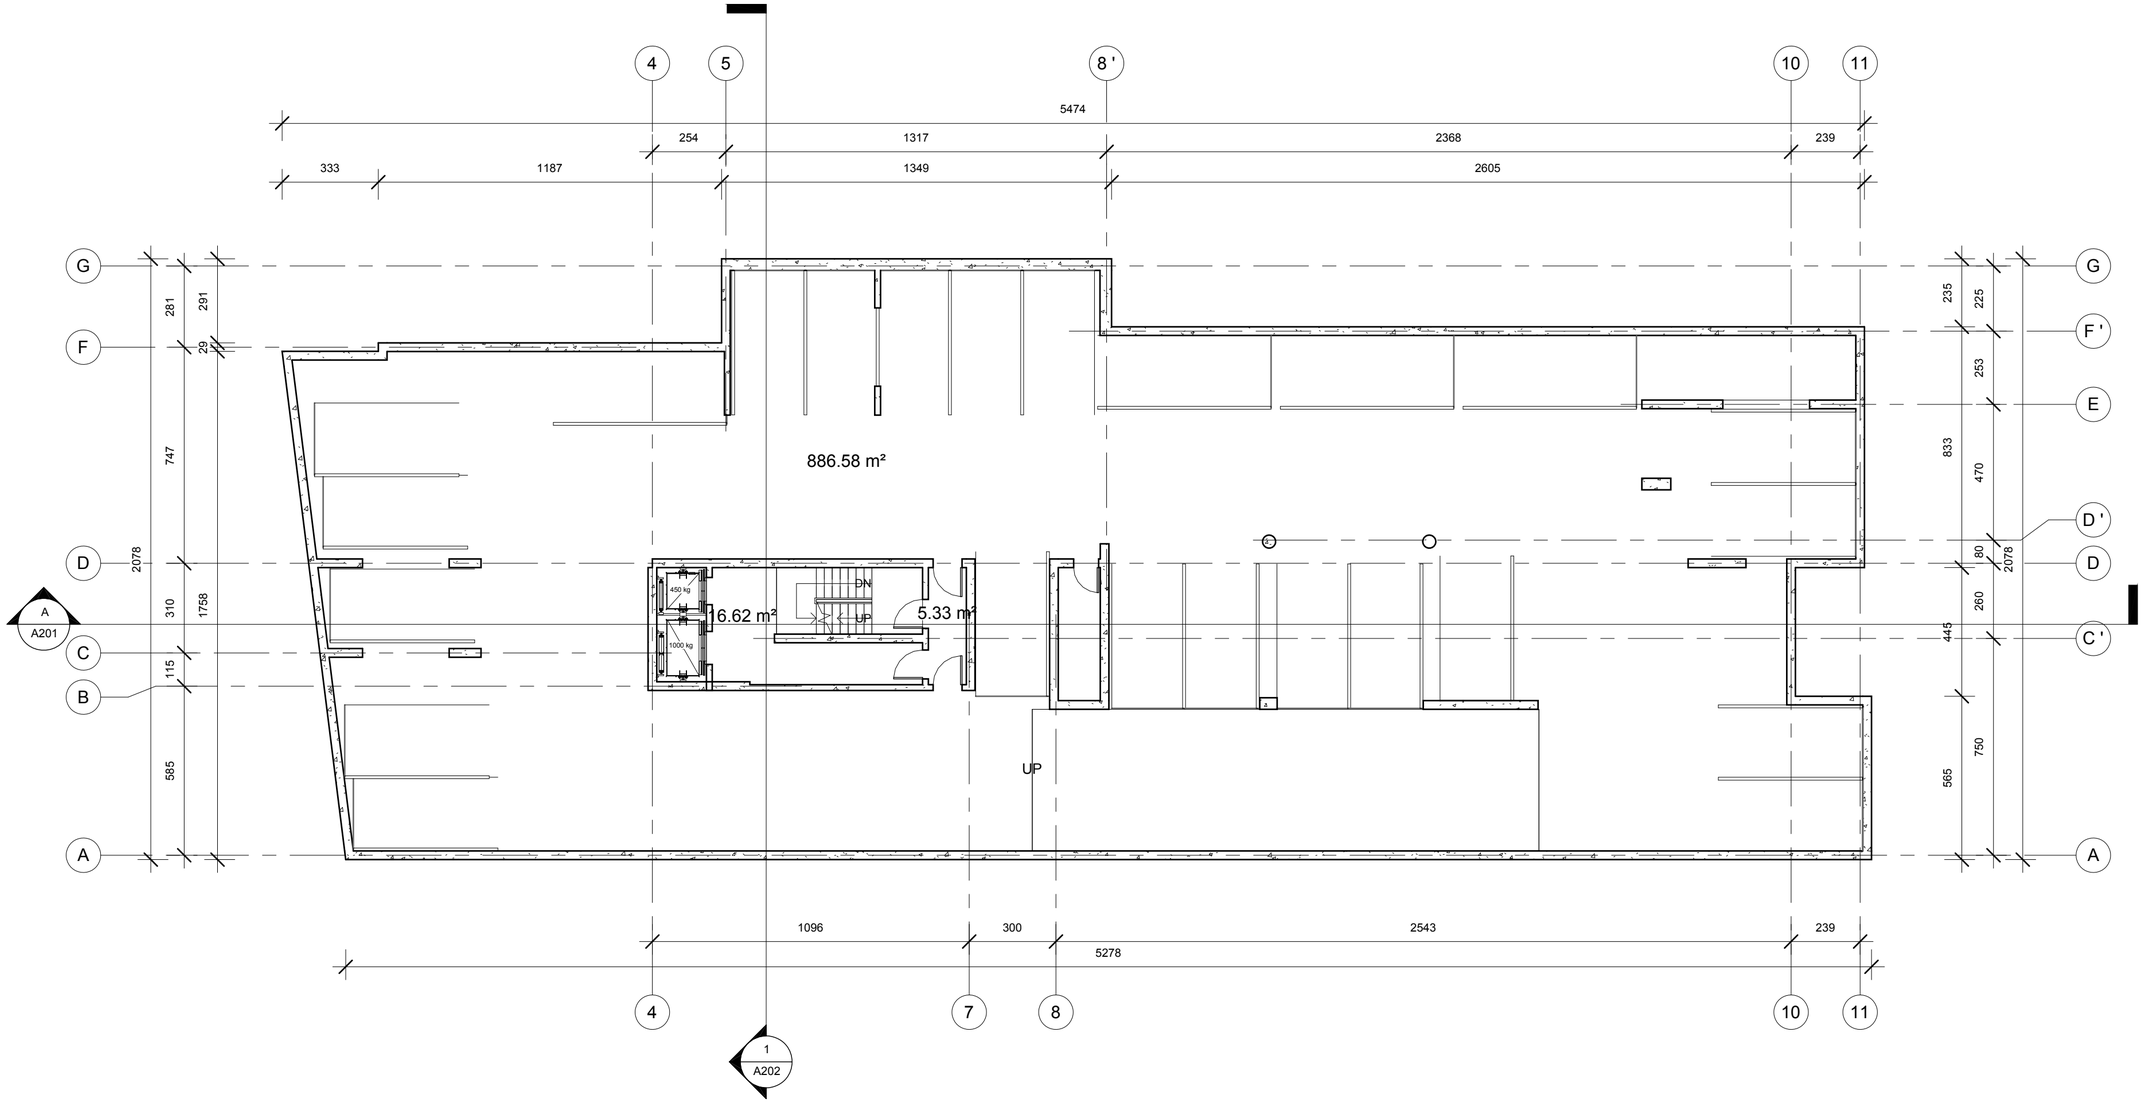

1 Level -1

1 : 150

Z:\Vake me-9\Revit\010_Vake9_2014.02.04.rvt

მრავალბინიანი საცხოვრებელი სახლი

ჭავჭავაძის გამზ. 29-31-33

დამკვეთი:

მოყვასი 2012

ხმალაძე
არქიტექტორები


თბილისი
უზნაძის 91ა
E-mail: Giorgi@Khmaladze.ge

პრ. ავტორი	გ. ხმალაძე
დახაზა	დ. ჯობაძე
შეამოწმა	გ. ხმალაძე

-I სართულის გეგმა
ნიშნულზე -2.60

Format	A2
Scale	1 : 150
2/4/2014 19:16:08	

A106

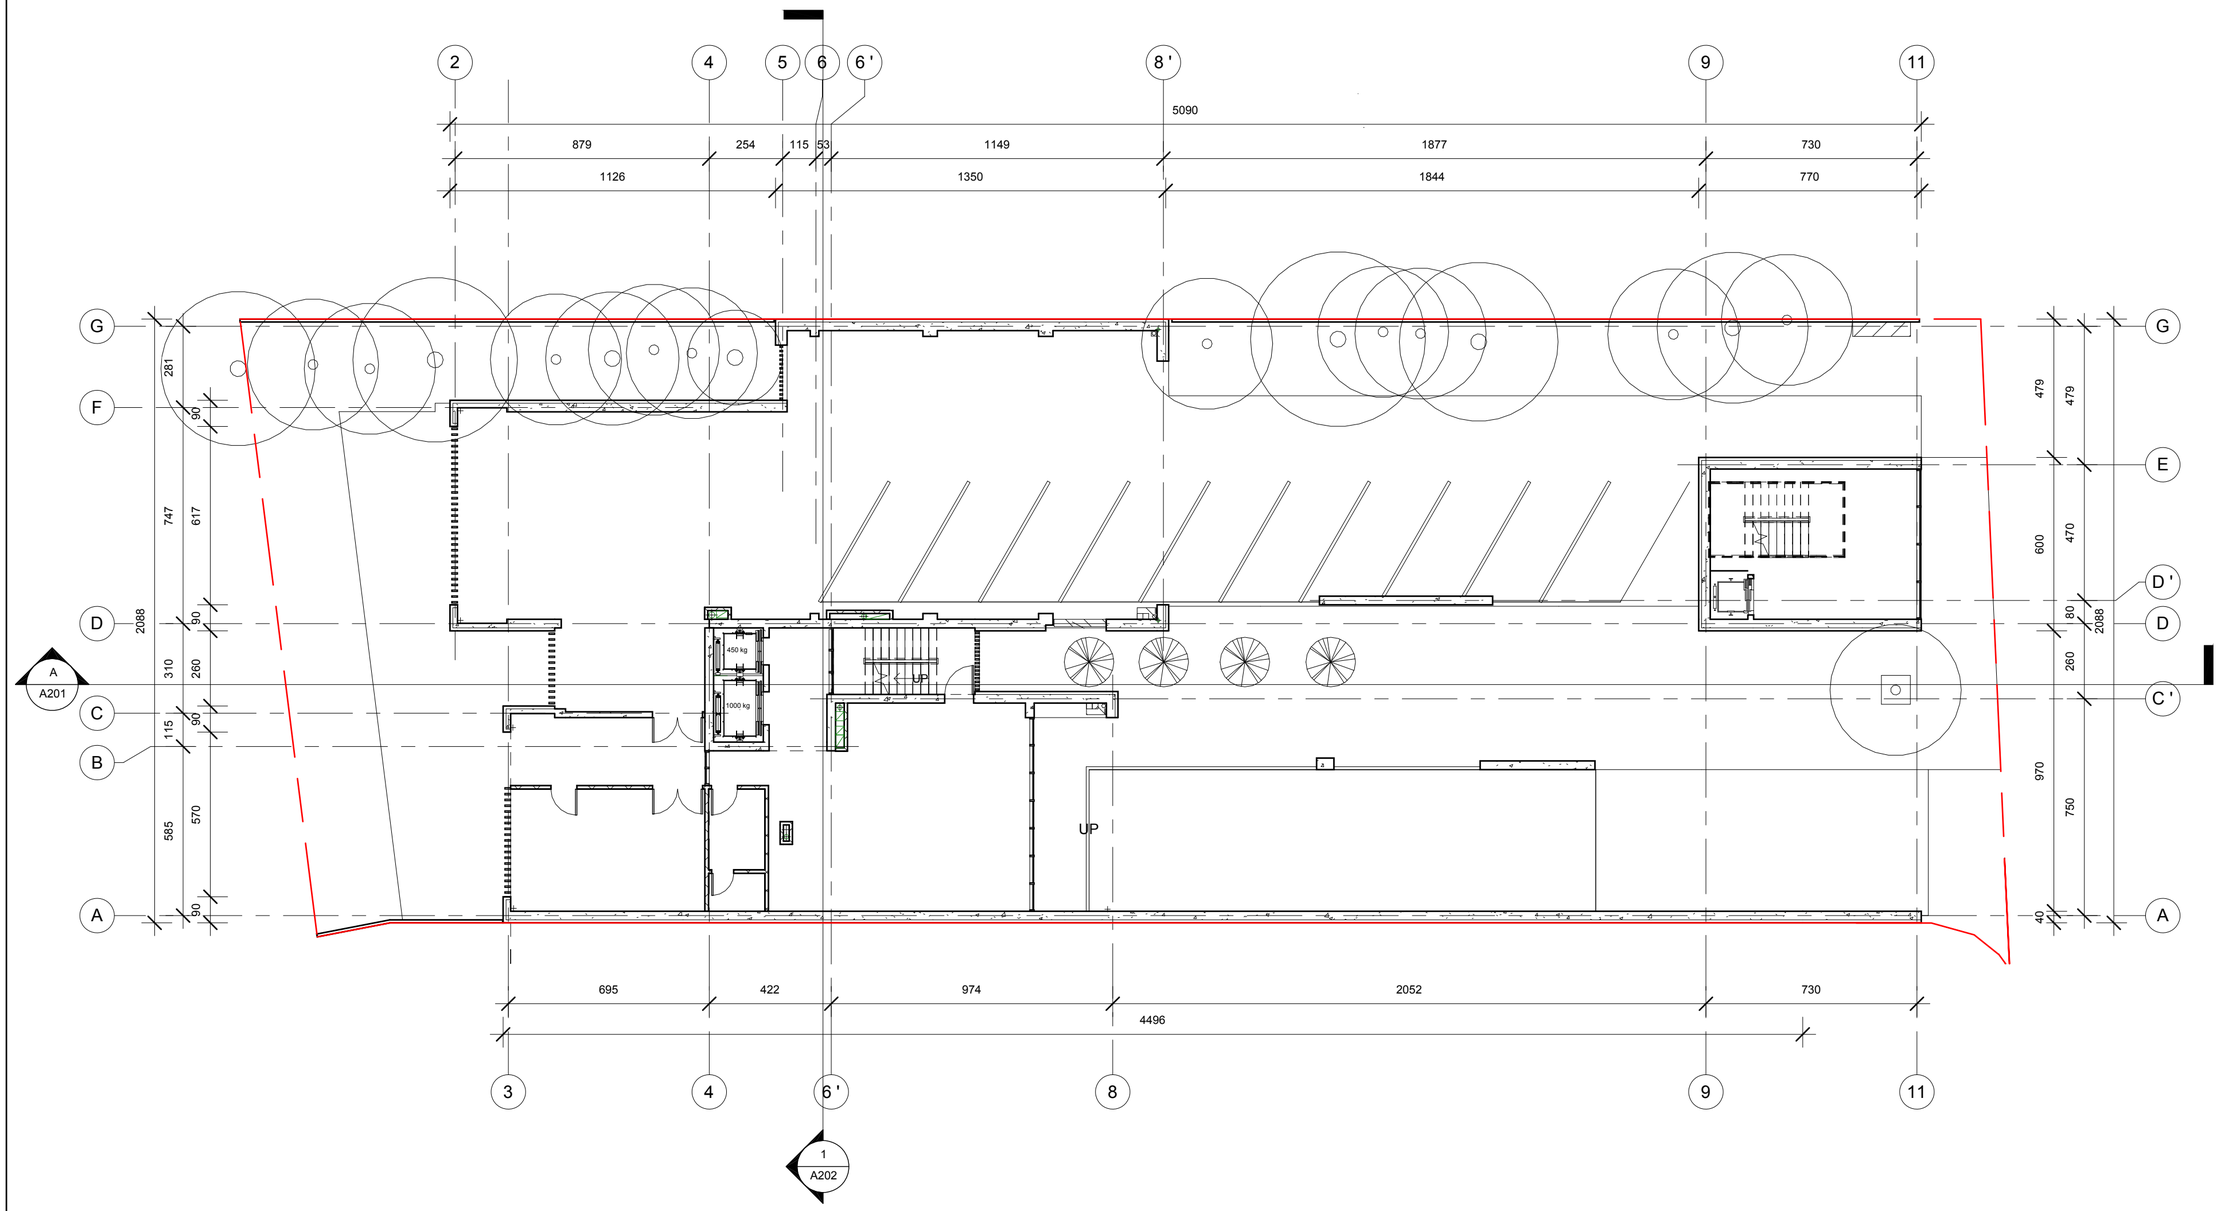

1 Level 1

1 : 150

Z:\Vake me-9\Revit\010_Vake9_2014.02.04.rvt

მრავალბინიანი საცხოვრებელი სახლი

ჭავჭავაძის გამზ. 29-31-33

დამკვეთი:

მოყვასი 2012

ხმალაძე
არქიტექტორები


თბილისი
უზნაძის 91ა
E-mail: Giorgi@Khmaladze.ge

პრ. ავტორი	გ. ხმალაძე
დახაზა	დ. ჯოხაძე
შეამოწმა	გ. ხმალაძე

I სართულის გეგმა ნიშნულზე 0.00

Format	A2
Scale	1 : 150
2/4/2014 19:16:09	

A107

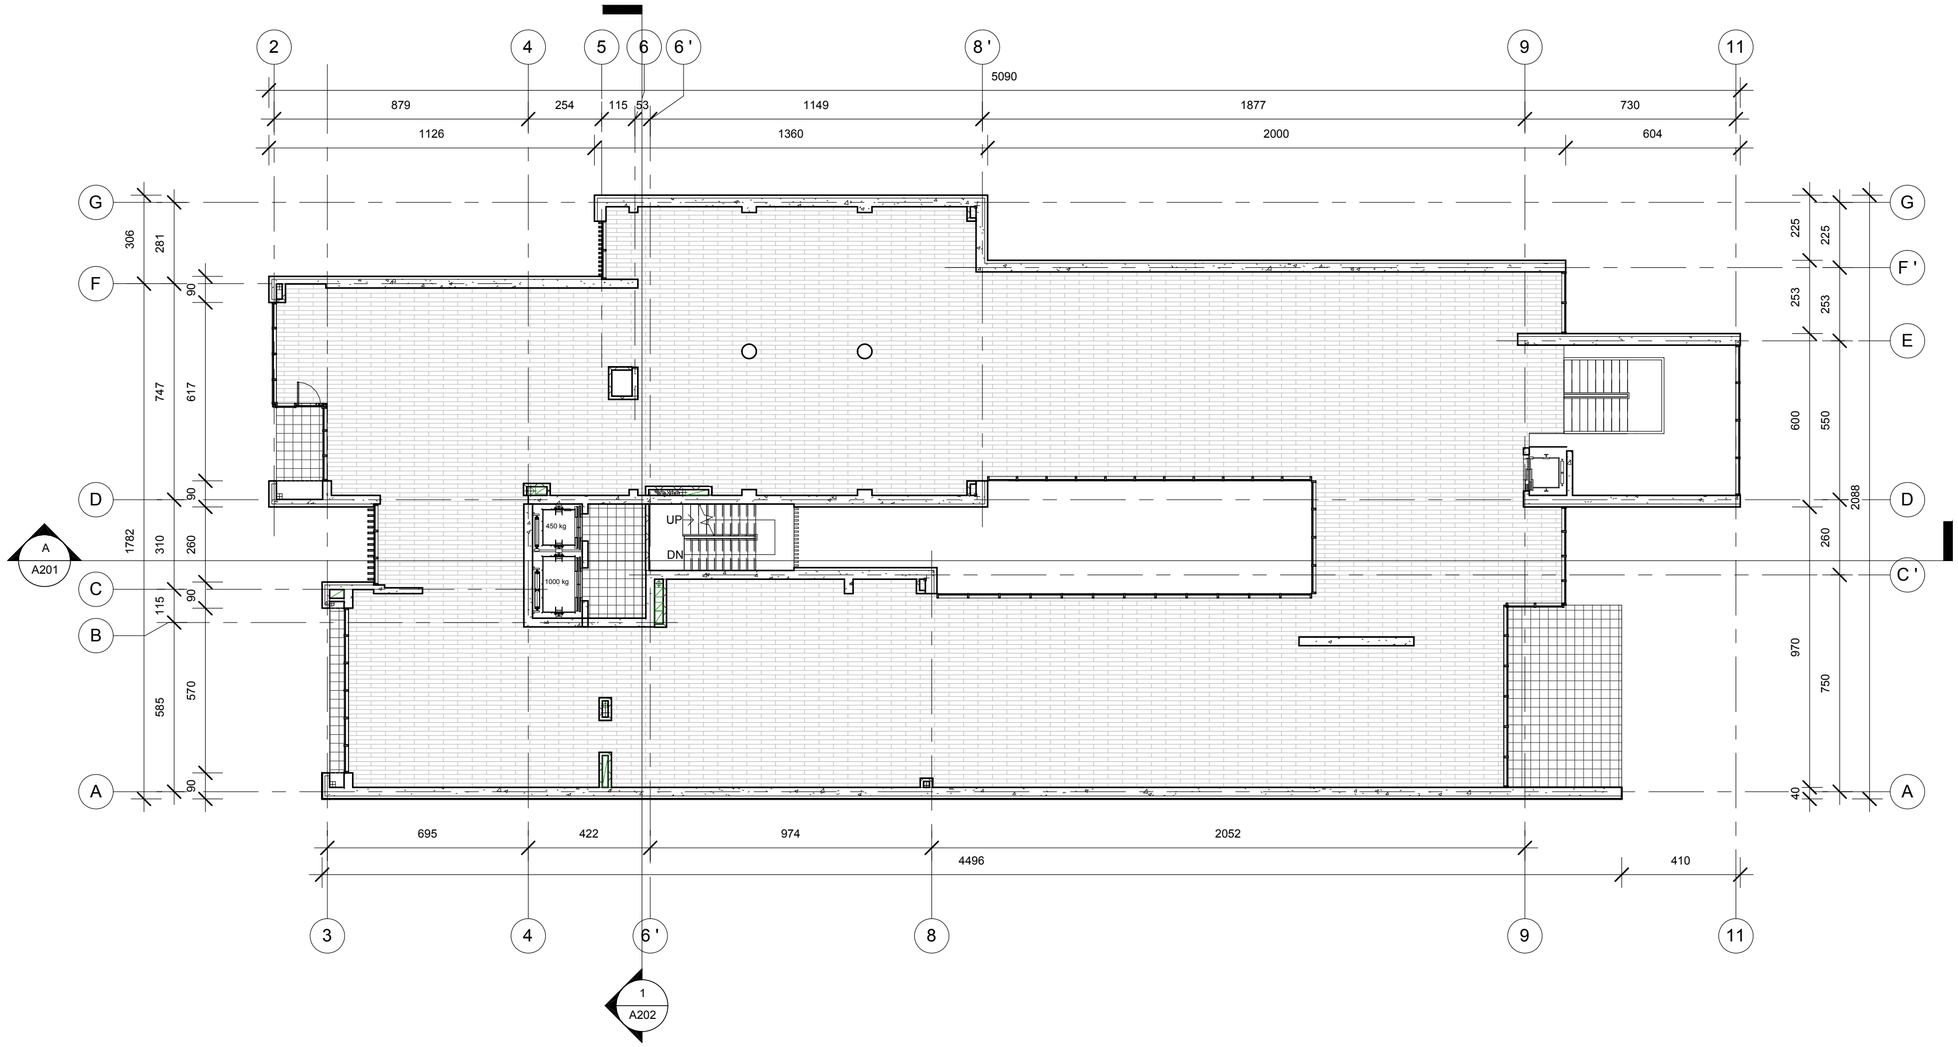

1 Level 2

1 : 150

Z:\Vake me-9\Revit\010_Vake9_2014.02.04.rvt

მრავალბინიანი საცხოვრებელი სახლი

ჭავჭავაძის გამზ. 29-31-33

დამკვეთი:

მოყვასი 2012

ხმალაძე
არქიტექტორები


თბილისი
უზნაძის 91ა
E-mail: Giorgi@Khmaladze.ge

პრ. ავტორი	გ. ხმალაძე
დახაზა	დ. ჯოხაძე
შეამოწმა	გ. ხმალაძე

II სართულის გეგმა
ნიშნულზე 4.50

Format	A2
Scale	1 : 150
2/4/2014 19:16:10	

A108

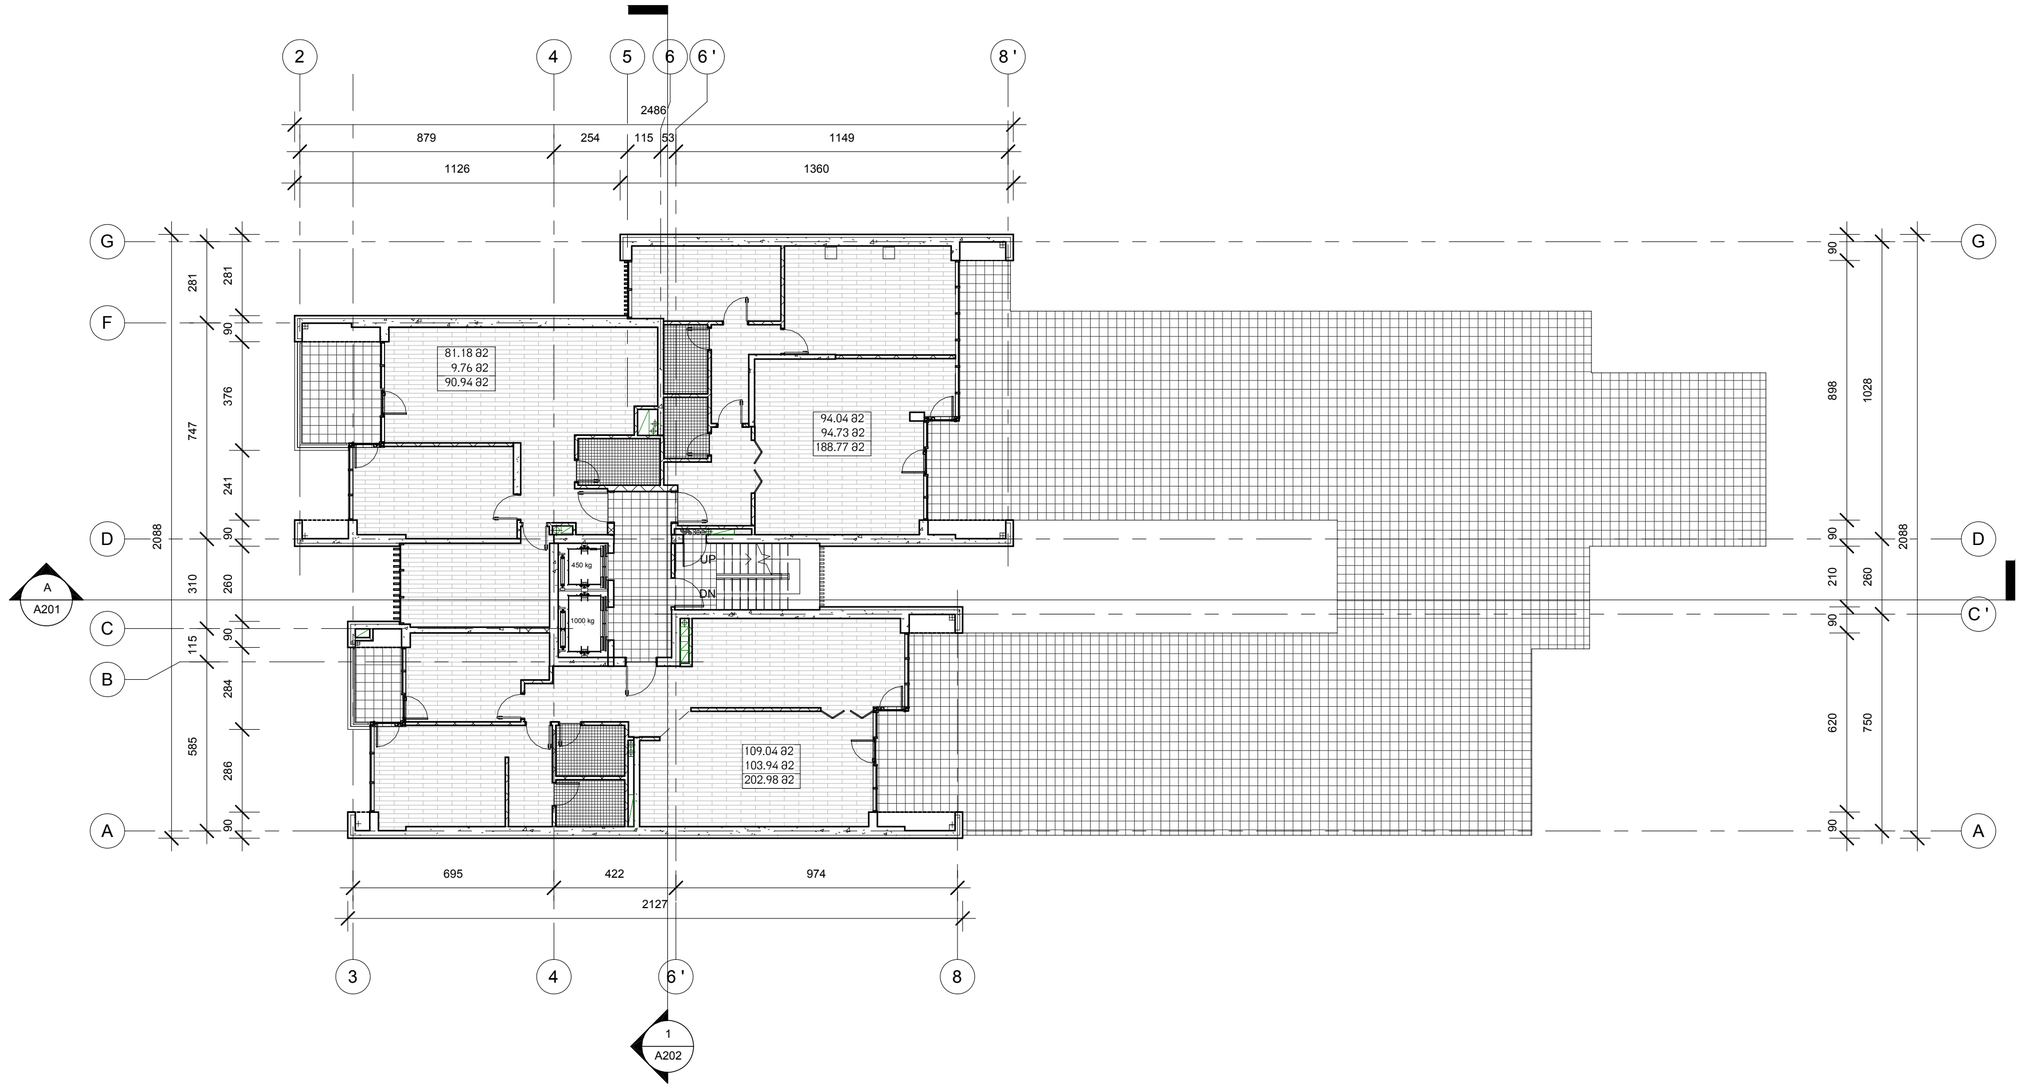

1 Level 3

1 : 150

Z:\Vake me-9\Revit\010_Vake9_2014.02.04.rvt

მრავალბინიანი საცხოვრებელი სახლი

ჭავჭავაძის გამზ. 29-31-33

დამკვეთი:

მოყვასი 2012

ხმალაძე
არქიტექტორები


თბილისი
უზნაძის 91ა
E-mail: Giorgi@Khmaladze.ge

პრ. ავტორი	გ. ხმალაძე
დახაზა	დ. ჯოხაძე
შეამოწმა	გ. ხმალაძე

III სართულის გეგმა ნიშნულზე 8.20

Format	A2
Scale	1 : 150
2/4/2014 19:16:12	

A109

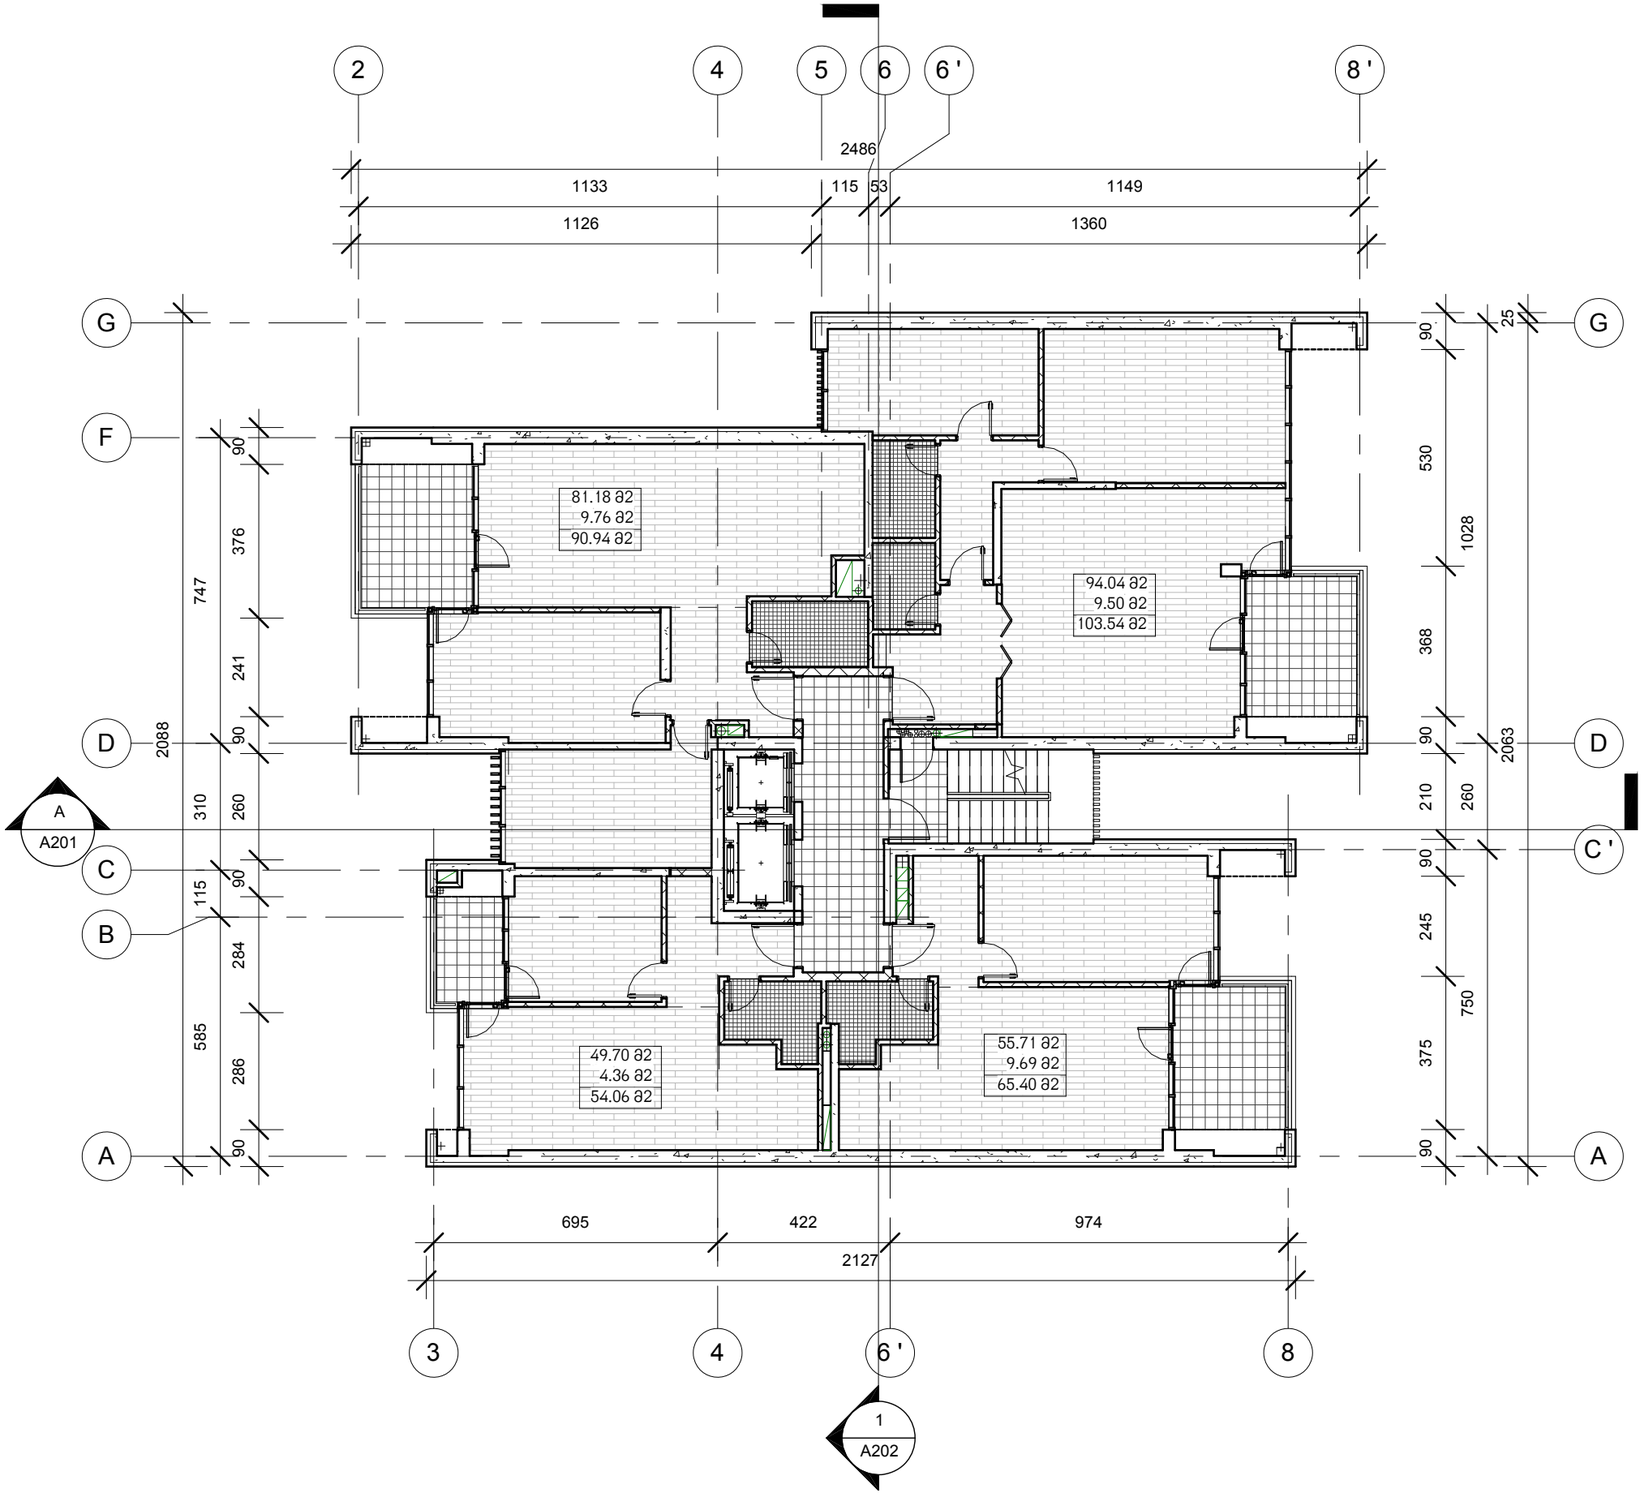

1 Level 5

1 : 150

Z:\Vake me-9\Revit\010_Vake9_2014.02.04.rvt

მრავალბინიანი საცხოვრებელი სახლი

ჭავჭავაძის გამზ. 29-31-33

დამკვეთი:

მოყვასი 2012

ხმალაძე
არქიტექტორები


თბილისი
უზნაძის 91ა
E-mail: Giorgi@Khmaladze.ge

პრ. ავტორი	გ. ხმალაძე
დახაზა	დ. ჯოხაძე
შეამოწმა	გ. ხმალაძე

V სართულის გეგმა ნიშნულზე 14.80

Format	A3
Scale	1 : 150
2/4/2014 19:16:13	

A111

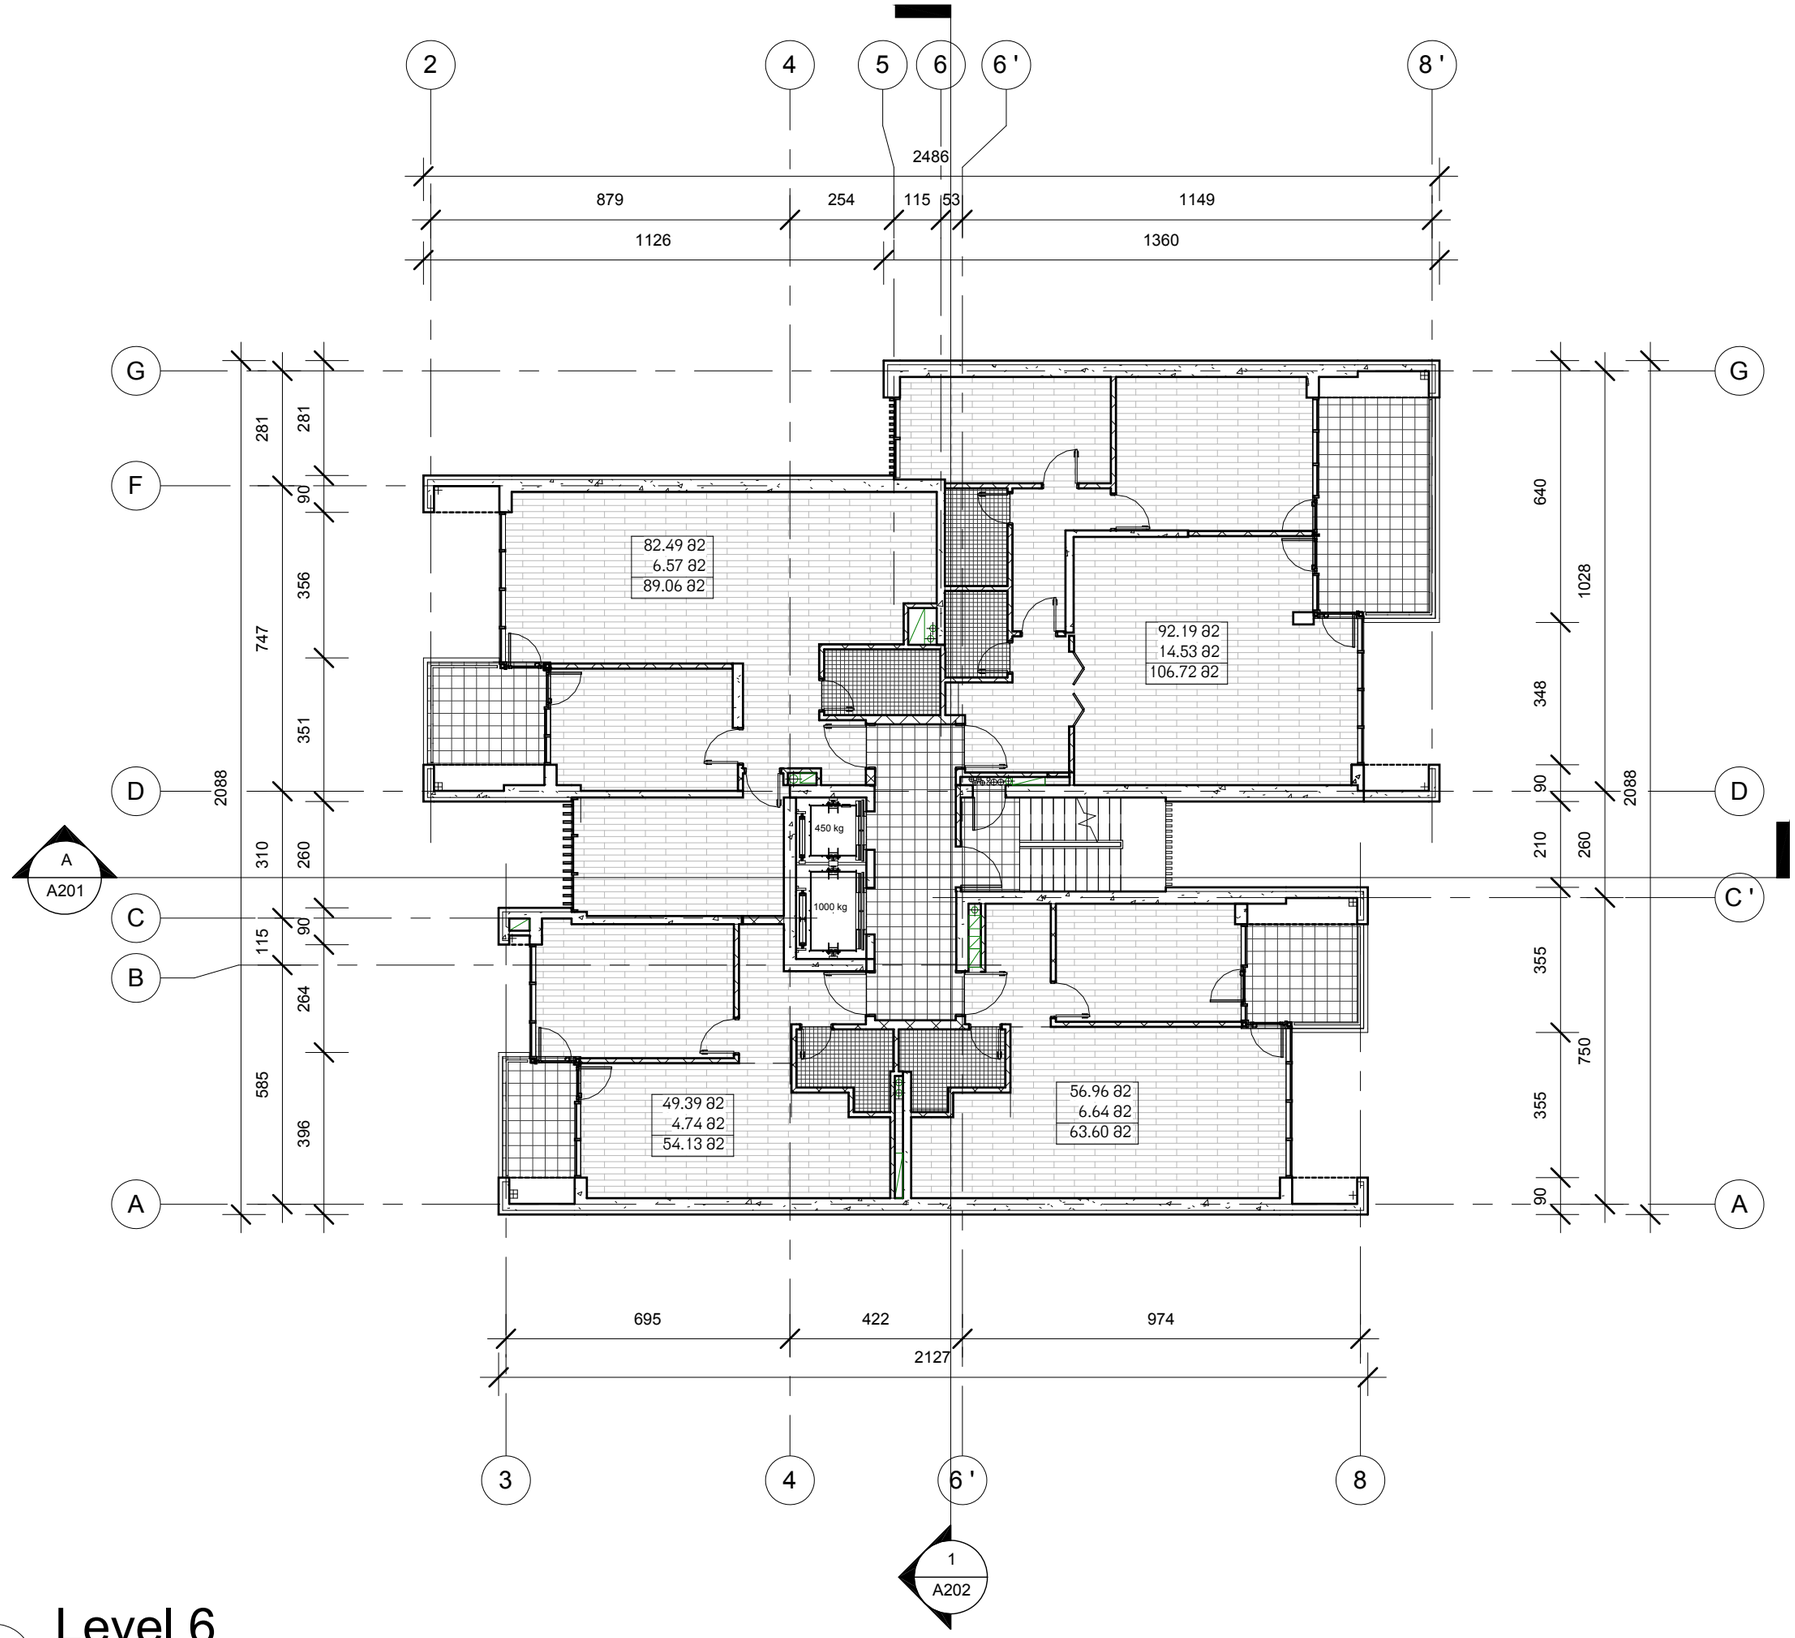

1 Level 6

1 : 150

Z:\Vake me-9\Revit\010_Vake9_2014.02.04.rvt

მრავალბინიანი საცხოვრებელი სახლი

ჭავჭავაძის გამზ. 29-31-33

დამკვეთი:

მოყვასი 2012

ხმალაძე
არქიტექტორები


თბილისი
უზნაძის 91ა
E–mail: Giorgi@Khmaladze.ge

პრ. ავტორი	გ. ხმალაძე
დახაზა	დ. ჯობაძე
შეამოწმა	გ. ხმალაძე

VI სართულის გეგმა ნიშნულზე 18.10

Format	A3
Scale	1 : 150
2/4/2014 19:16:15	

A112

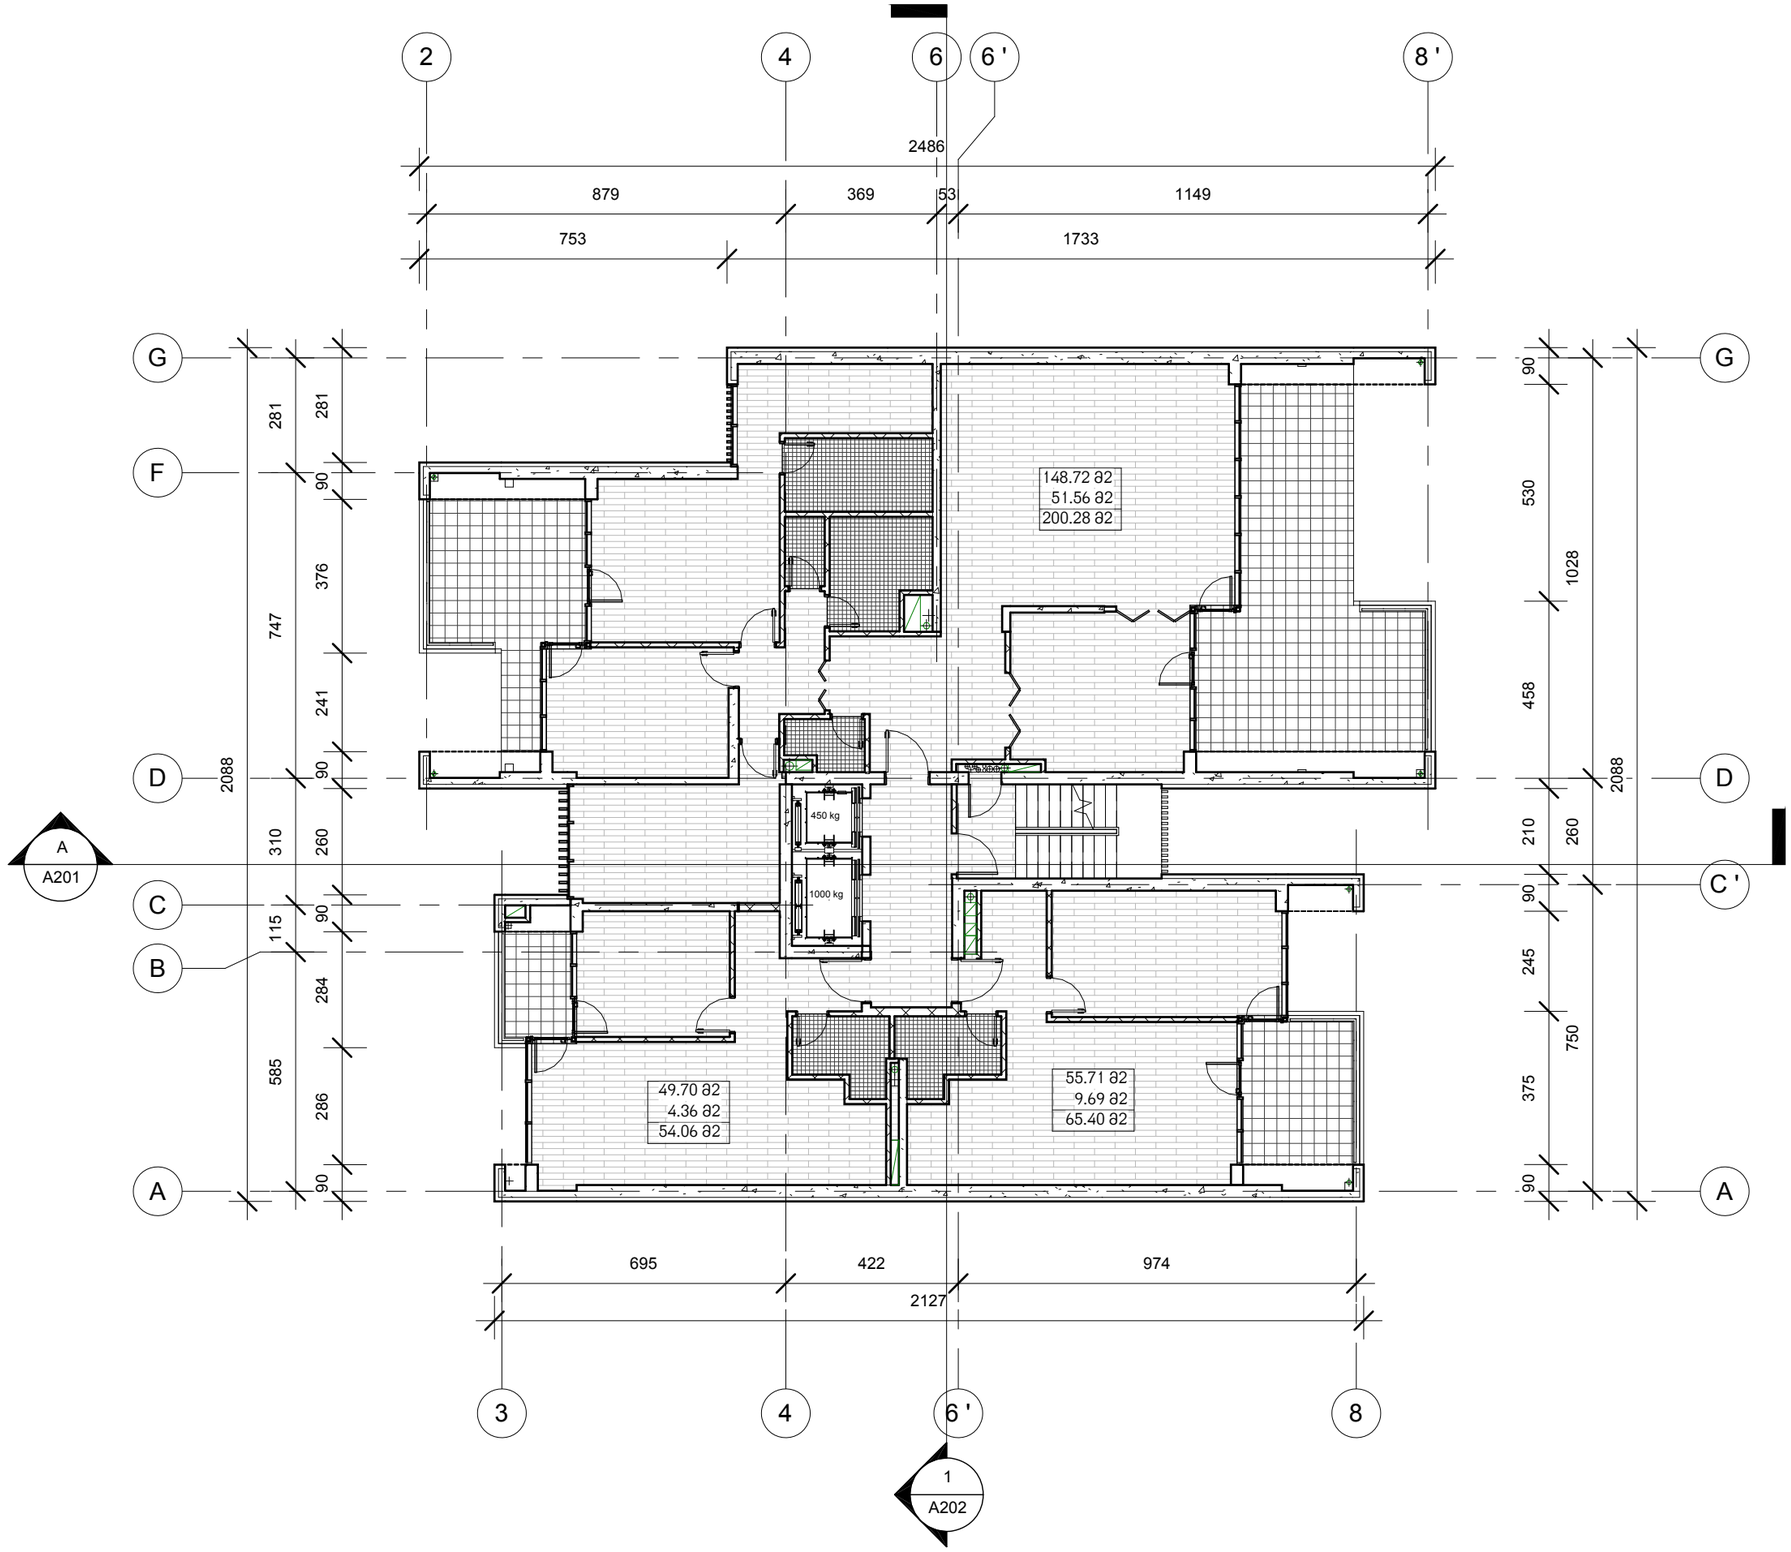

1 Level 7

1 : 150

Z:\Vake me-9\Revit\010_Vake9_2014.02.04.rvt

მრავალბინიანი საცხოვრებელი სახლი

ჭავჭავაძის გამზ. 29-31-33

დამკვეთი:

მოყვასი 2012

ხმალაძე
არქიტექტორები


თბილისი
უზნაძის 91ა
E-mail: Giorgi@Khmaladze.ge

პრ. ავტორი	გ. ხმალაძე
დახაზა	დ. ჯოშაძე
შეამოწმა	გ. ხმალაძე

VII სართულის გეგმა ნიშნულზე 21.40

Format	A3
Scale	1 : 150
2/4/2014 19:16:17	

A113

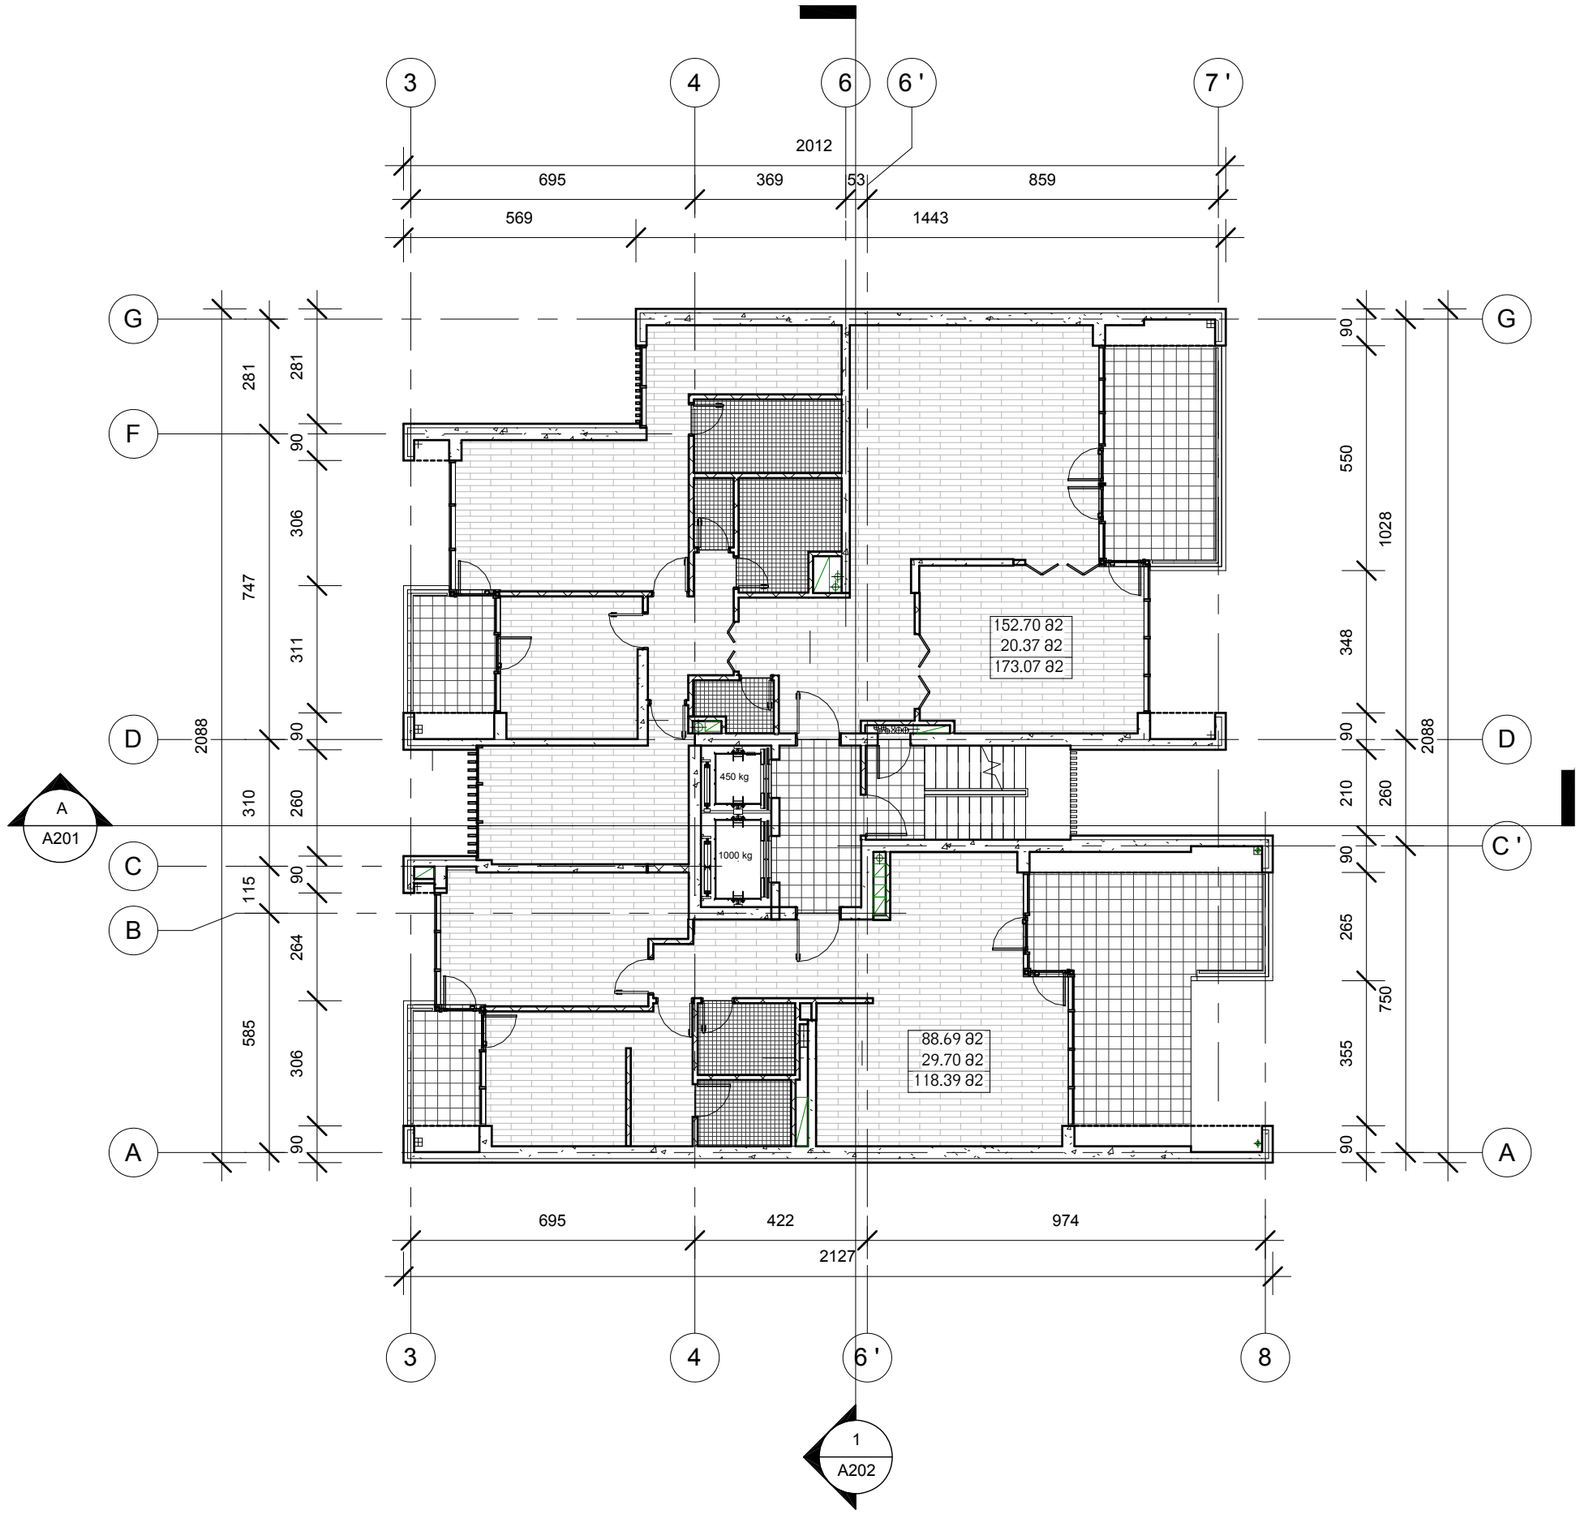

1 Level 12

1 : 150

Z:\Vake me-9\Revit\010_Vake9_2014.02.04.rvt

მრავალბინიანი საცხოვრებელი სახლი

ჭავჭავაძის გამზ. 29-31-33

დამკვეთი:

მოყვასი 2012

ხმალაძე
არქიტექტორები


თბილისი
უზნაძის 91ა
E–mail: Giorgi@Khmaladze.ge

პრ. ავტორი	გ. ხმალაძე
დახაზა	დ. ჯოხაძე
შეამოწმა	გ. ხმალაძე

XII სართულის გეგმა ნიშნულზე 37.90

Format	A3
Scale	1 : 150
2/4/2014 19:16:19	

A114

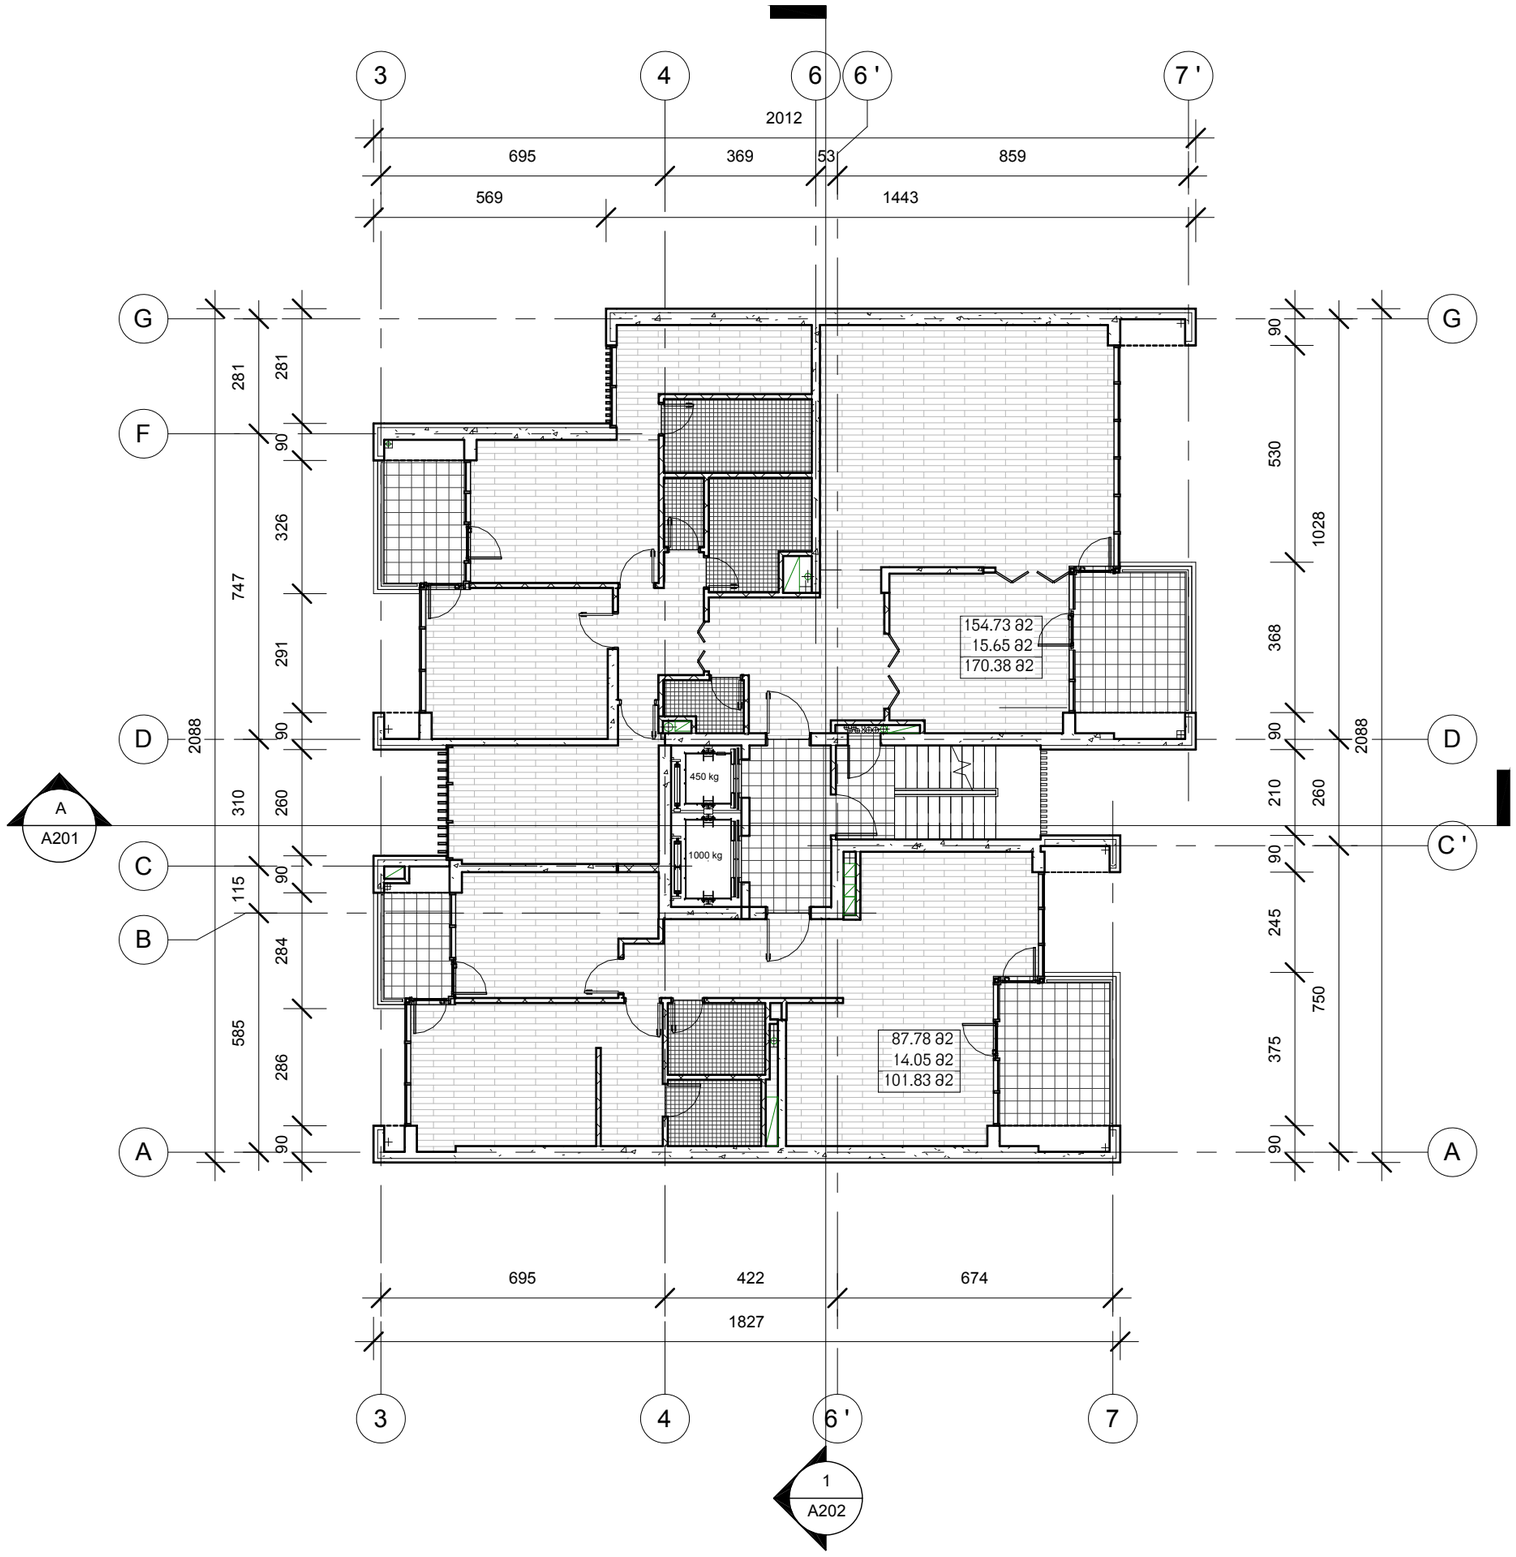

1 Level 13

1 : 150

Z:\Vake me-9\Revit\010_Vake9_2014.02.04.rvt

მრავალბინიანი საცხოვრებელი სახლი

ჭავჭავაძის გამზ. 29-31-33

დამკვეთი:

მოყვასი 2012

ხმალაძე
არქიტექტორები


თბილისი
უზნაძის 91ა
E-mail: Giorgi@Khmaladze.ge

პრ. ავტორი	გ. ხმალაძე
დახაზა	დ. ჯოშაძე
შეამოწმა	გ. ხმალაძე

XIII სართულის გეგმა ნიშნულზე 41.20

Format	A3
Scale	1 : 150
2/4/2014 19:16:20	

A115

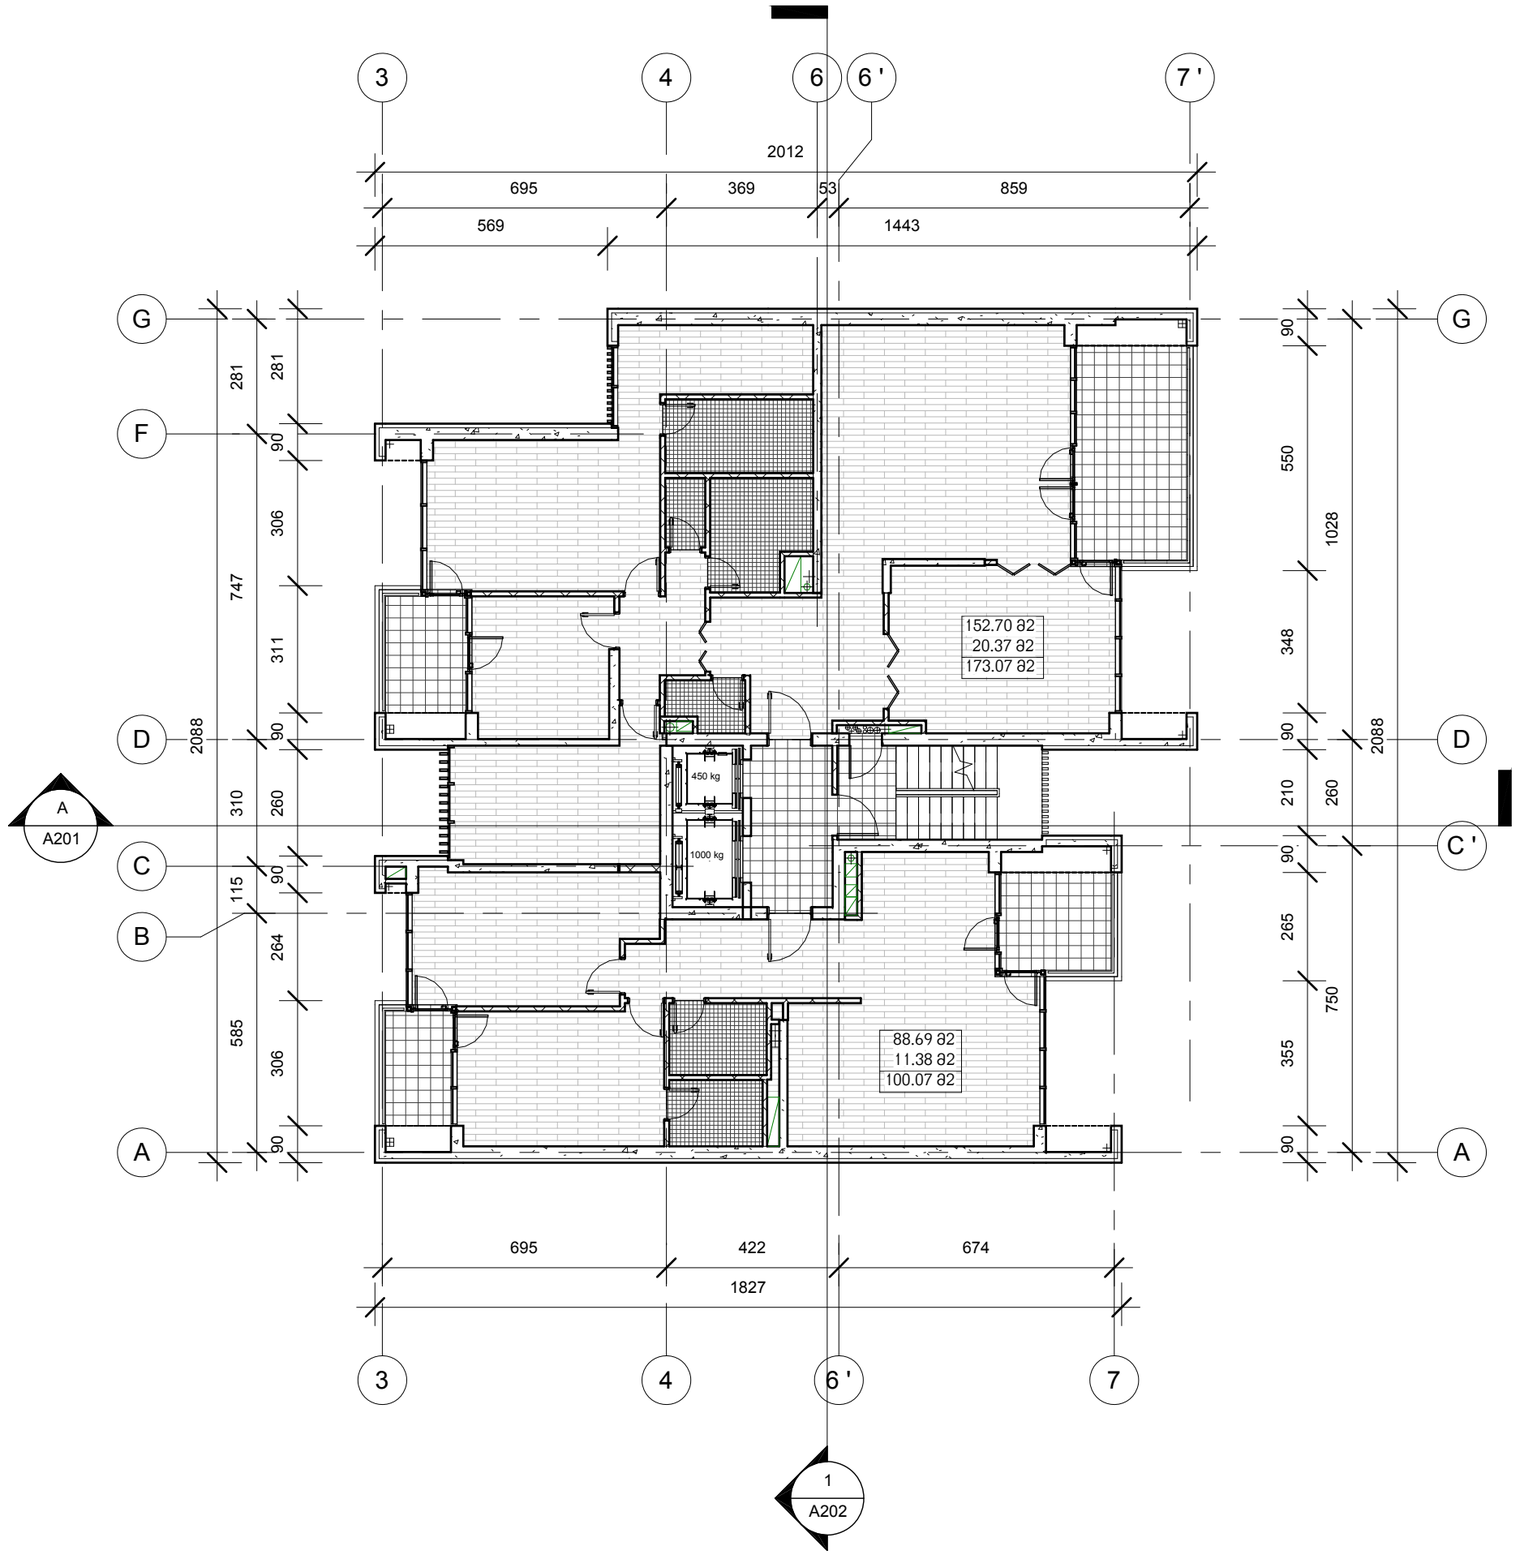

1 Level 14

1 : 150

Z:\Vake me-9\Revit\010_Vake9_2014.02.04.rvt

მრავალბინიანი საცხოვრებელი სახლი

ჭავჭავაძის გამზ. 29-31-33

დამკვეთი:

მოყვასი 2012

ხმალაძე
არქიტექტორები


თბილისი
უზნაძის 91ა
E-mail: Giorgi@Khmaladze.ge

პრ. ავტორი	გ. ხმალაძე
დახაზა	დ. ჯოშაძე
შეამოწმა	გ. ხმალაძე

XIV სართულის გეგმა ნიშნულზე 44.50

Format	A3
Scale	1 : 150
2/4/2014 19:16:22	

A116

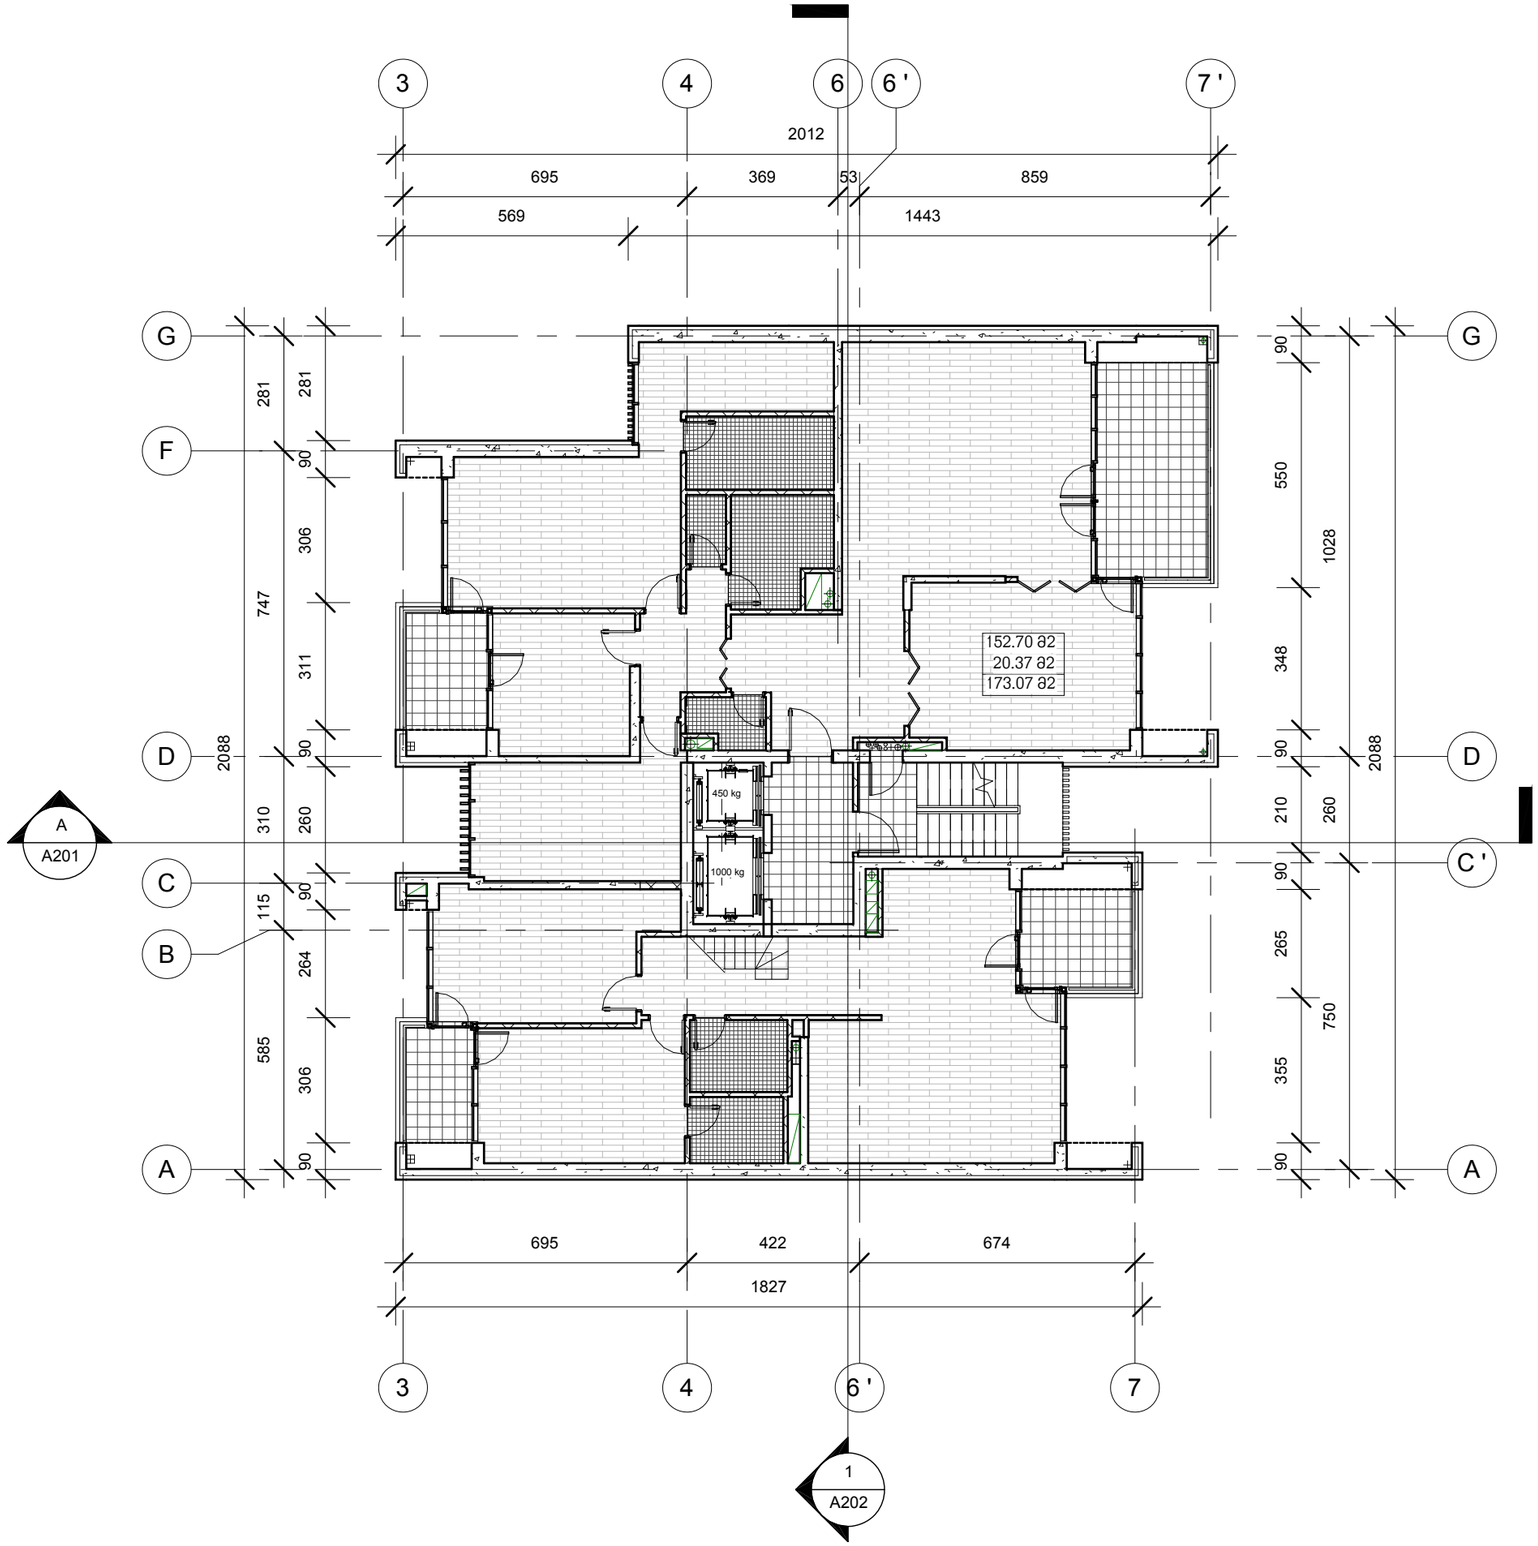

1 Level 18

1 : 150

Z:\Vake me-9\Revit\010_Vake9_2014.02.04.rvt

მრავალბინიანი საცხოვრებელი სახლი

ჭავჭავაძის გამზ. 29-31-33

დამკვეთი:

მოყვასი 2012

ხმალაძე
არქიტექტორები


თბილისი
უზნაძის 91ა
E-mail: Giorgi@Khmaladze.ge

პრ. ავტორი	გ. ხმალაძე
დახაზა	დ. ჯობაძე
შეამოწმა	გ. ხმალაძე

XVIII სართულის გეგმა ნიშნულზე 57.70

Format	A3
Scale	1 : 150
2/4/2014 19:16:23	

A117

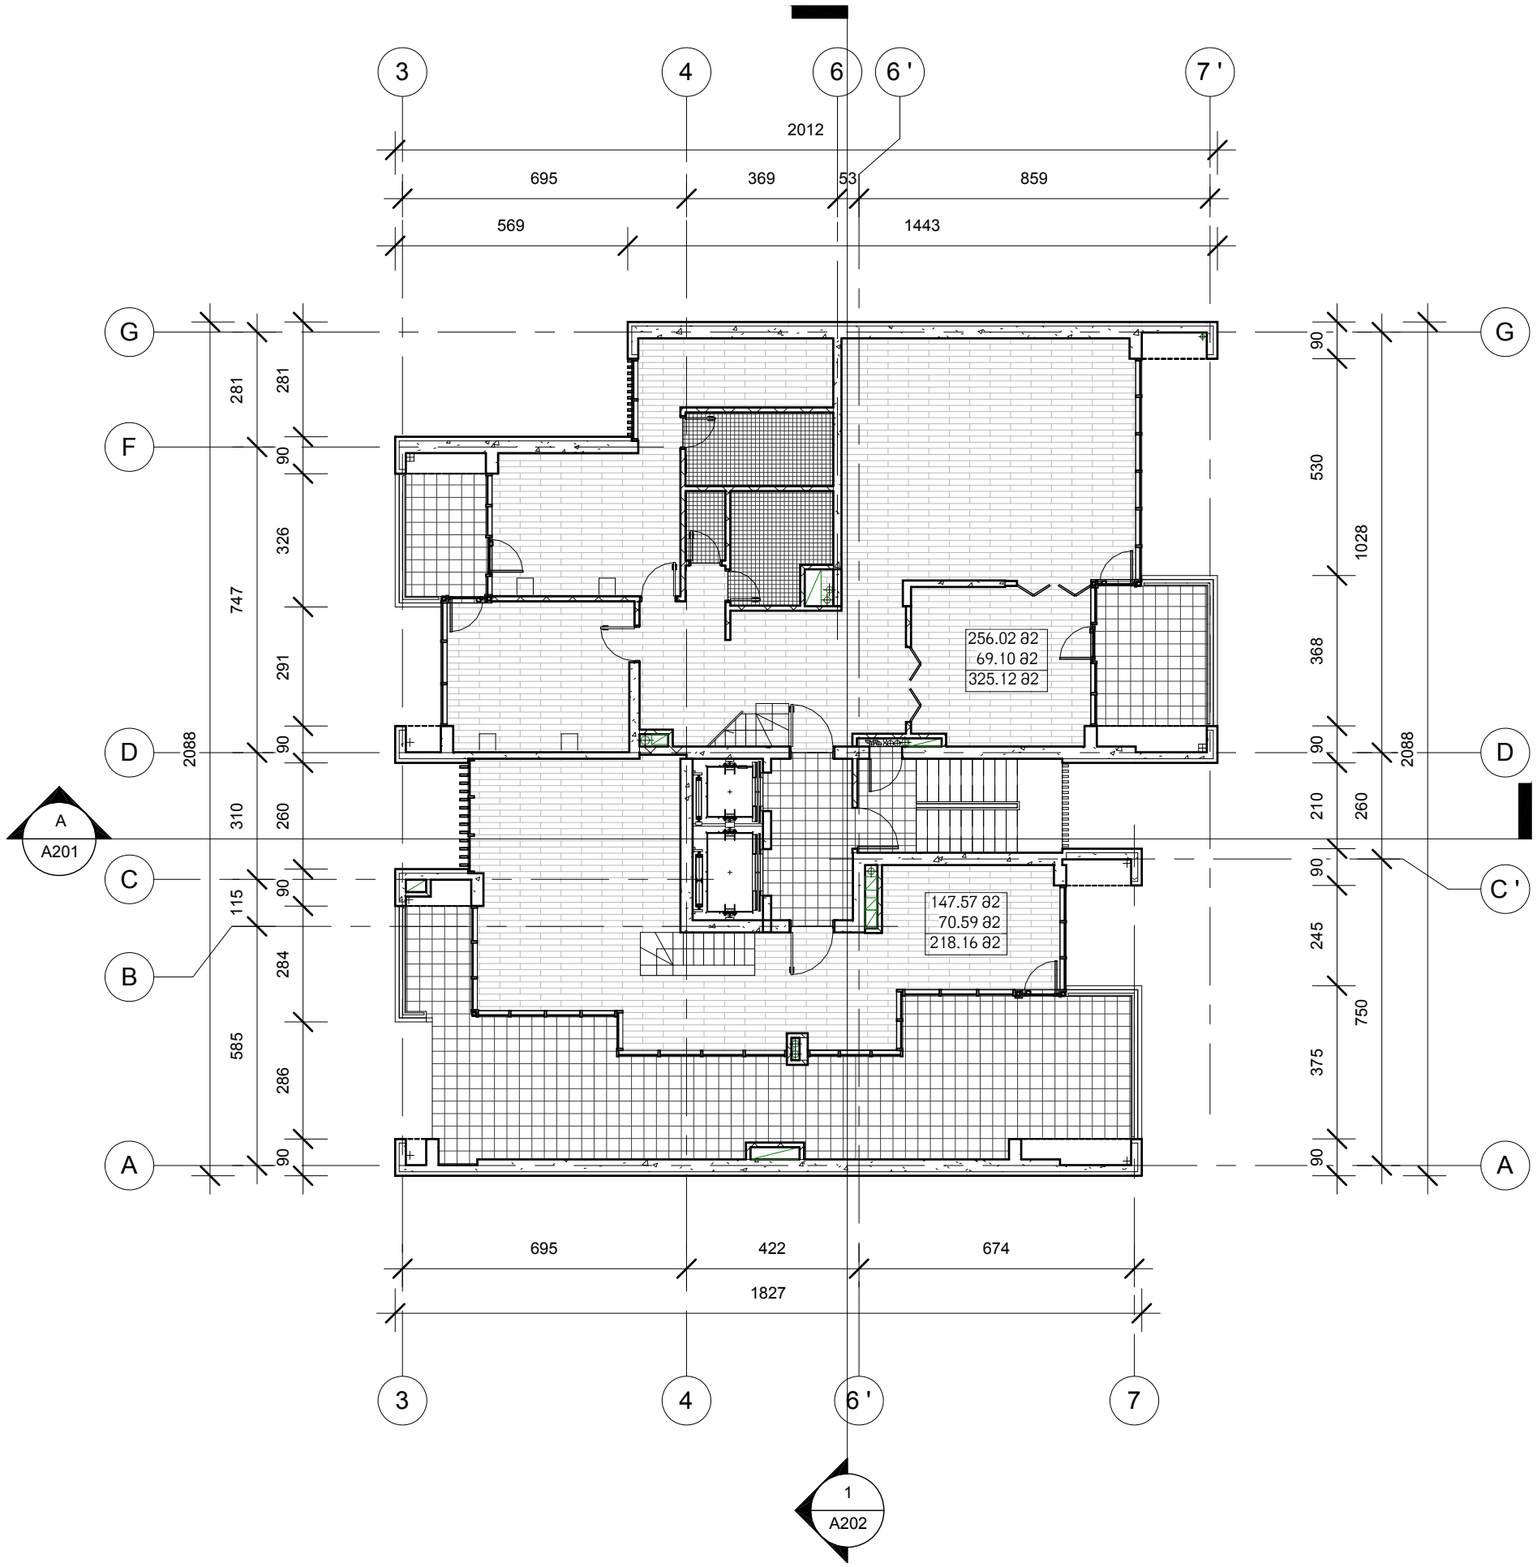

1 Level 19

1 : 150

Z:\Vake me-9\Revit\010_Vake9_2014.02.04.rvt

მრავალბინიანი საცხოვრებელი სახლი

ჭავჭავაძის გამზ. 29-31-33

დამკვეთი:

მყვასი 2012

ხმალაძე
არქიტექტორები


თბილისი
უზნაძის 91ა
E–mail: Giorgi@Khmaladze.ge

პრ. ავტორი	გ. ხმალაძე
დახაზა	დ. ჯობაძე
შეამოწმა	გ. ხმალაძე

XIX სართულის გეგმა ნიშნულზე 61.00

Format	A3
Scale	1 : 150
2/4/2014 19:16:25	

A118

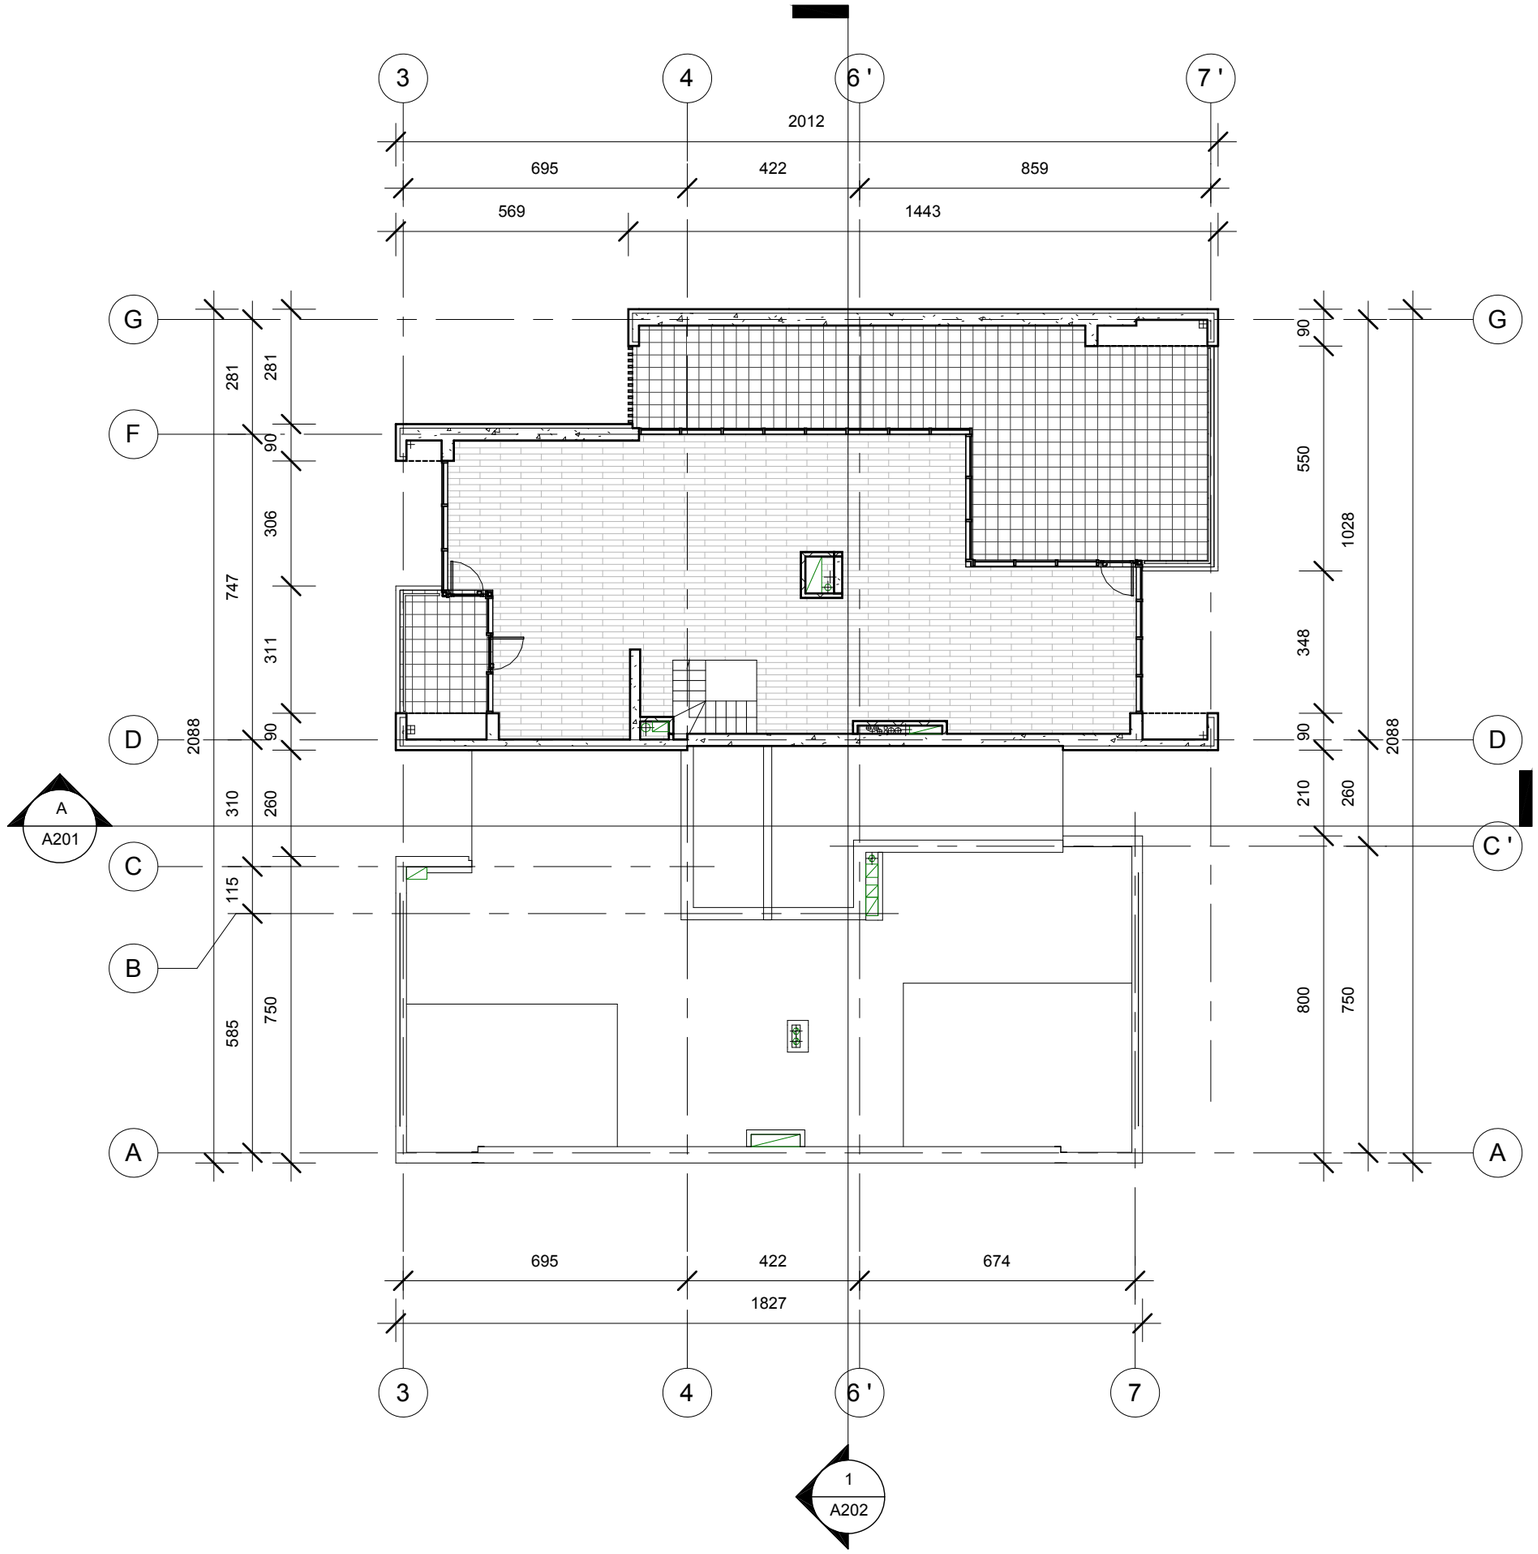

Level 20

1 : 150

Z:\Vake me-9\Revit\010_Vake9_2014.02.04.rvt

მრავალბინიანი საცხოვრებელი სახლი

ჭავჭავაძის გამზ. 29-31-33

დამკვეთი:

მოყვასი 2012

ხმალაძე არქიტექტორები


თბილისი
უზნაძის 91ა
E-mail: Giorgi@Khmaladze.ge

პრ. ავტორი	გ. ხმალაძე
დახაზა	დ. ჯობაძე
შეამოწმა	გ. ხმალაძე

XX სართულის გეგმა ნიშნულზე 64.30

Format	A3
Scale	1 : 150
2/4/2014 19:16:26	

A119

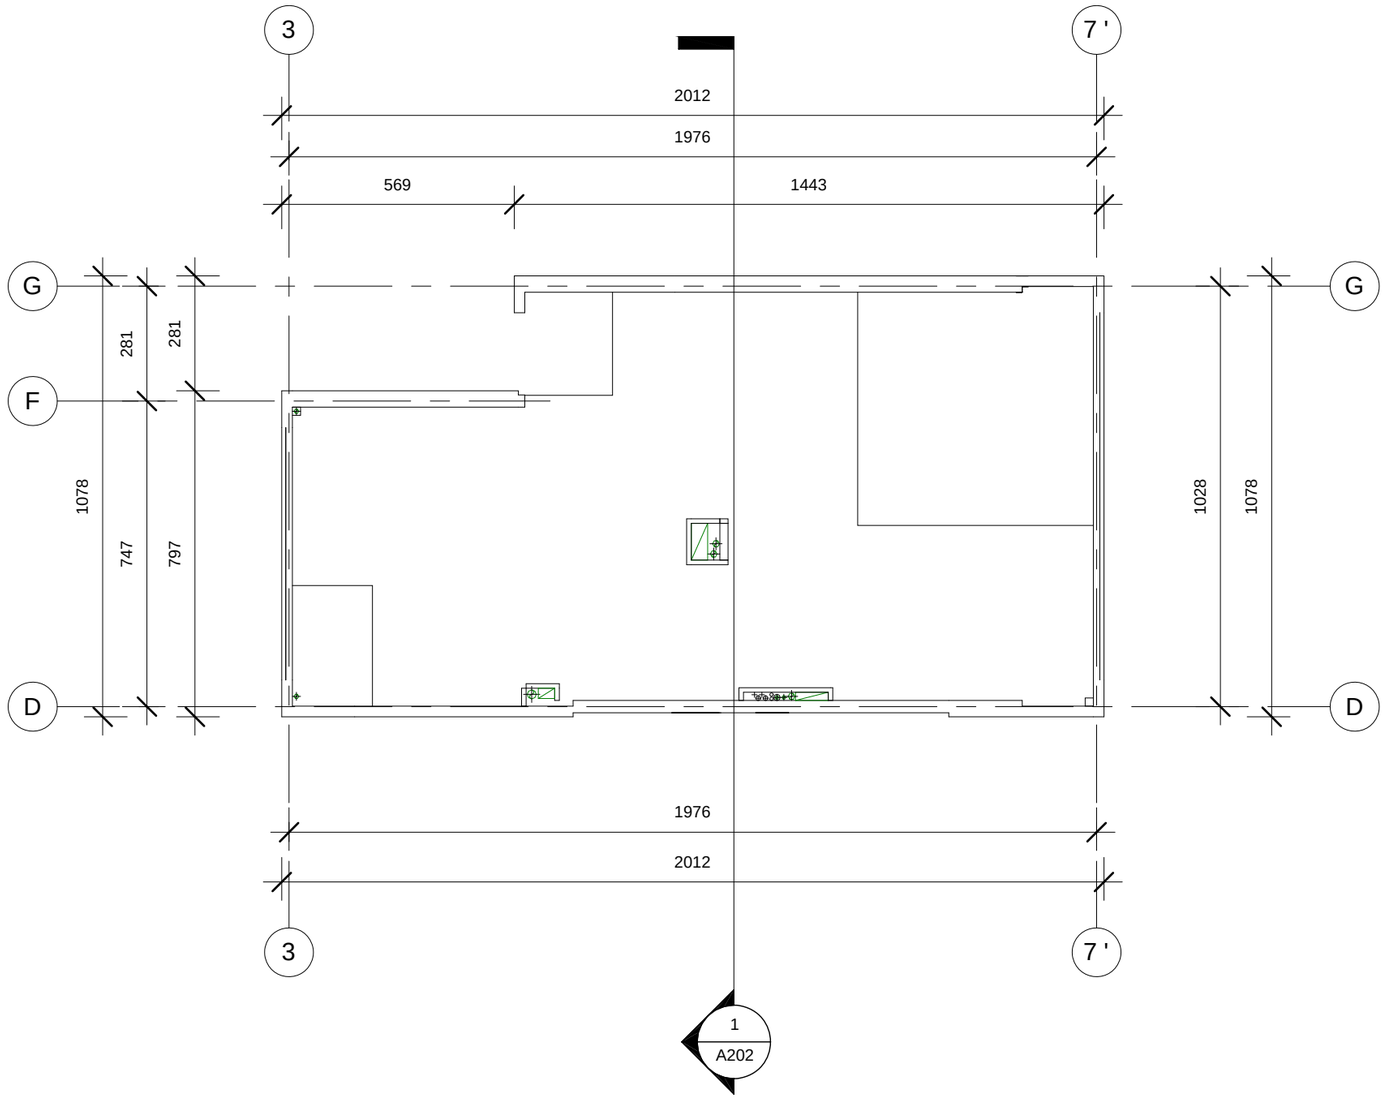

1 Level 21 - Roof

1 : 150

Z:\Vake me-9\Revit\010_Vake9_2014.02.04.rvt

მრავალბინიანი საცხოვრებელი სახლი

ჭავჭავაძის გამზ. 29-31-33

დამკვეთი:

მოყვასი 2012

ხმალაძე
არქიტექტორები


თბილისი
უზნაძის 91ა
E-mail: Giorgi@Khmaladze.ge

პრ. ავტორი	გ. ხმალაძე
დახაზა	დ. ჯობაძე
შეამოწმა	გ. ხმალაძე

გადახურვის გეგმა
ნიშნულზე 67.60

Format	A3
Scale	1 : 150
2/4/2014 19:16:26	

A120

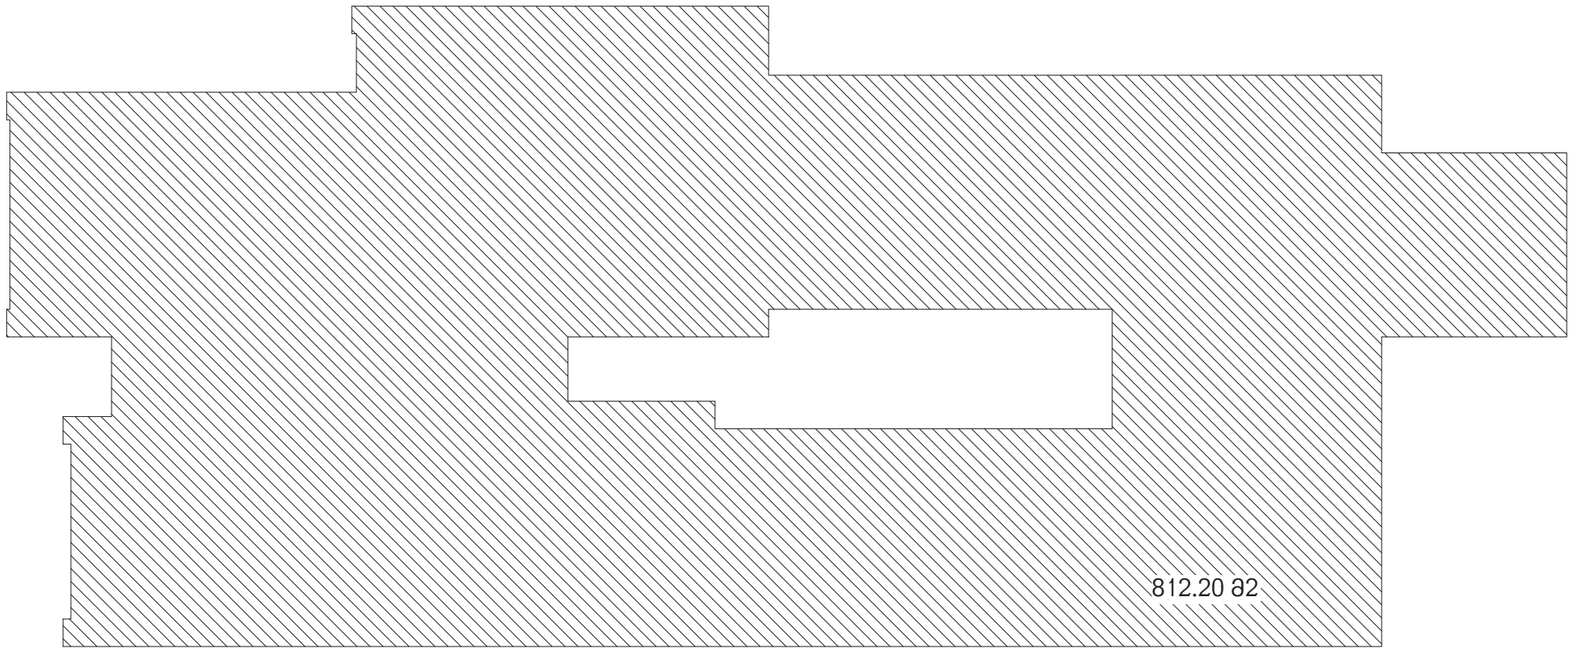

1 C Level 2 k1

1 : 200

Z:\Vake me-9\Revit\010_Vake9_2014.02.04.rvt

მრავალბინიანი საცხოვრებელი სახლი

ჭავჭავაძის გამზ. 29-31-33

დამკვეთი:

მოყვასი 2012

ხმალაძე
არქიტექტორები


თბილისი
უზნაძის 91ა
E–mail: Giorgi@Khmaladze.ge

პრ. ავტორი	Dესიგნერ
დახაზა	Aუტჰორ
შეამოწმა	ჩჰეცკერ

კ1 კროკი I სართული


Format	A3
Scale	1 : 200
2/4/2014 19:16:26	

A121

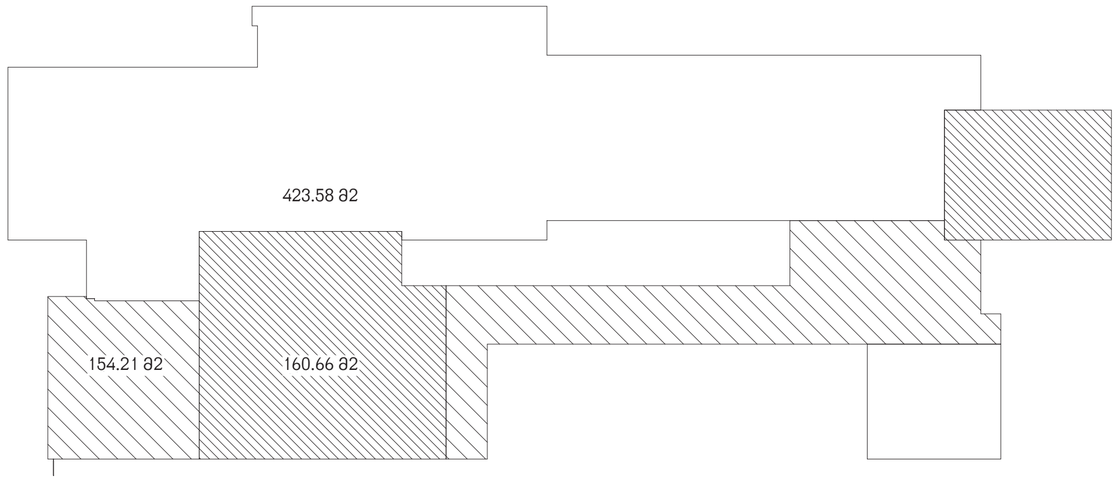


1 C Level 1

1 : 200

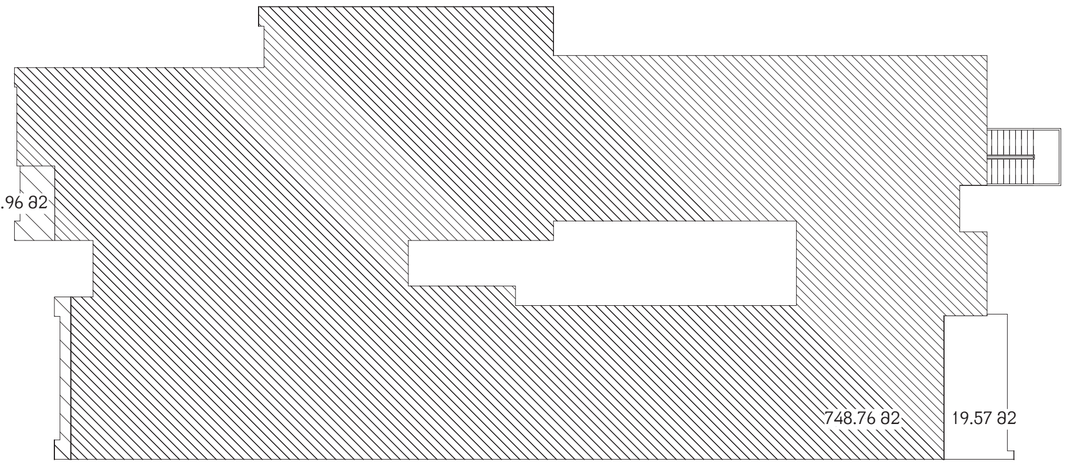


2 C Level 2

1 : 200

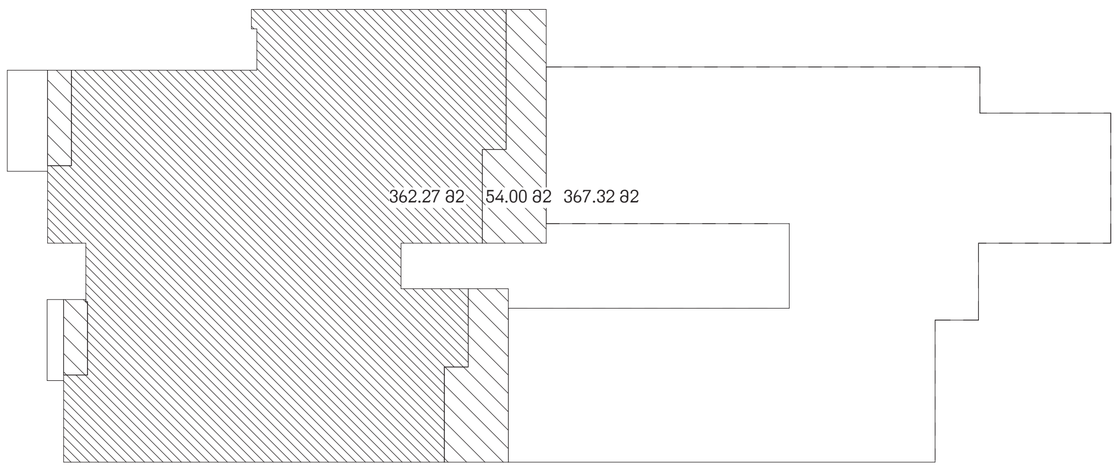


3 C Level 3

1 : 200

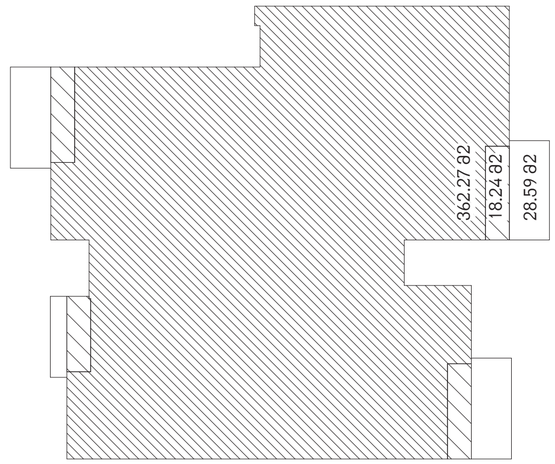


4 C Level 5

1 : 200

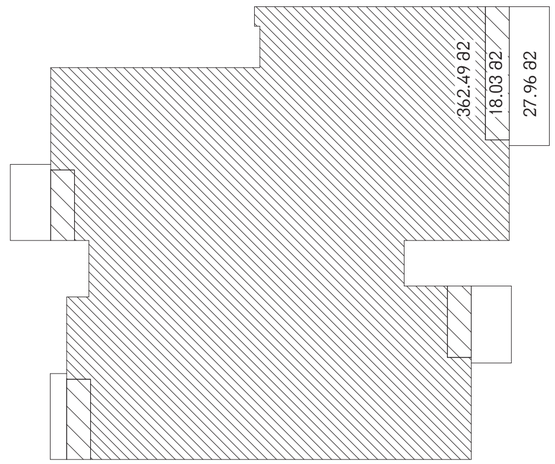

5 C Level 4, Level 6

1 : 200

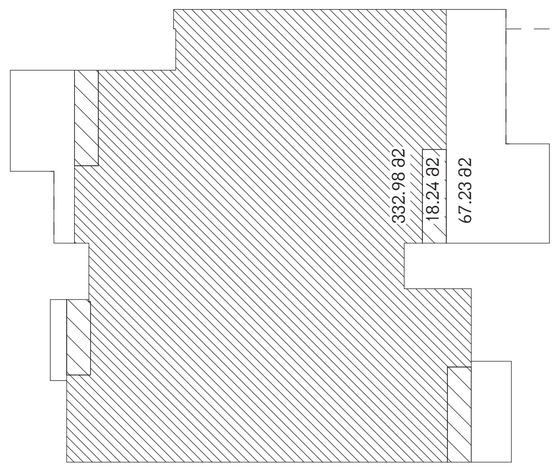

6 C Level 7

1 : 200

Z:\Vake me-9\Revit\010_Vake9_2014.02.04.rvt

მრავალბინიანი საცხოვრებელი სახლი

ჭავჭავაძის გამზ. 29-31-33

დამკვეთი:

მოყვასი 2012

ხმალაძე
არქიტექტორები


თბილისი
უზნაძის 91ა
E-mail: Giorgi@Khmaladze.ge

პრ. ავტორი გ. ხმალაძე
დახაზა დ. ჯობაძე
შეამოწმა გ. ხმალაძე

კ2 კროკი I , II , III , V , VI , VII
სართულები


Format A2
Scale 1 : 200
2/4/2014 19:16:27

A122

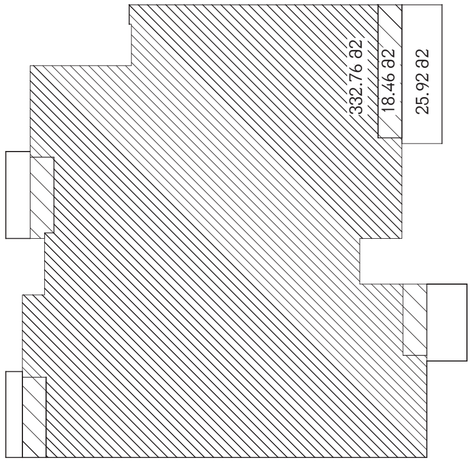


1 C Level 8, Level 10

1 : 200

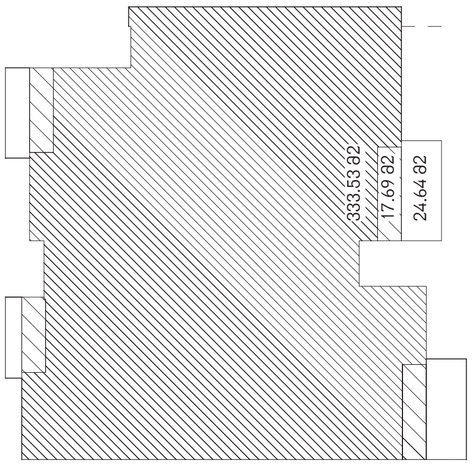


2 C Level 9, Level 11

1 : 200

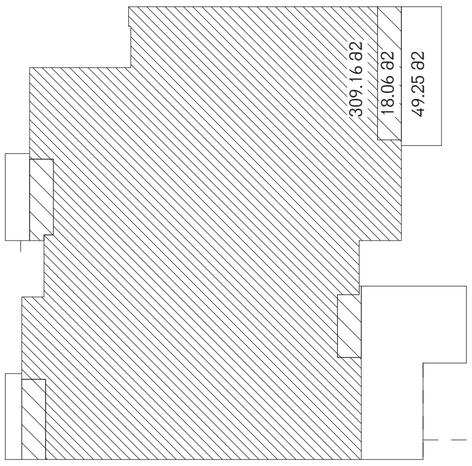


3 C Level 12

1 : 200

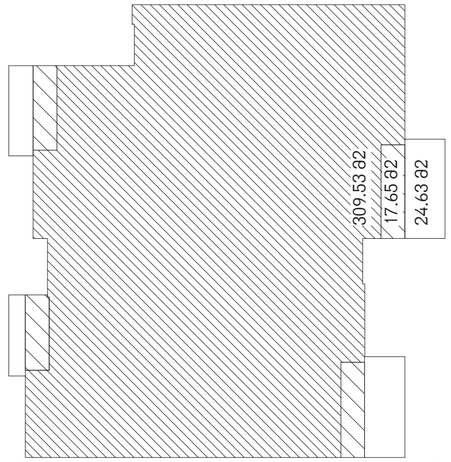


4 C Level 13, Level 15, Level 17

1 : 200

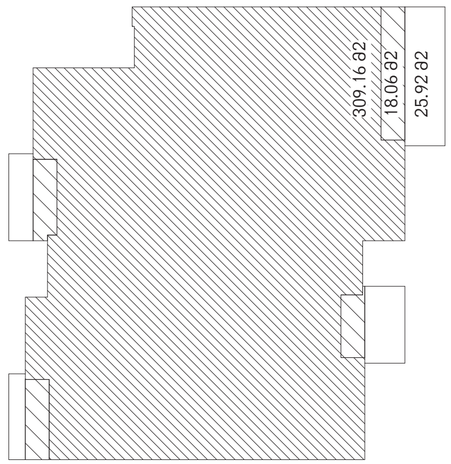


5 C Level 14, Level 16, Level 18

1 : 200

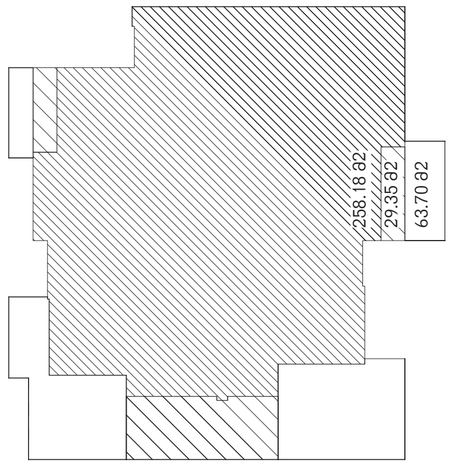

6 C Level 19

1 : 200

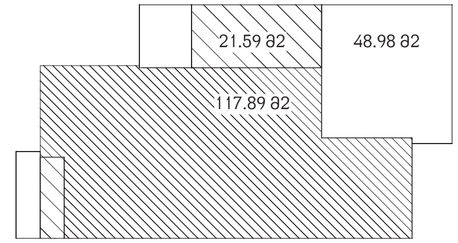

7 C Level 20

1 : 200

Z:\Vake me-9\Revit\010_Vake9_2014.02.04.rvt

მრავალბინიანი საცხოვრებელი სახლი

ჭავჭავაძის გამზ. 29-31-33

დამკვეთი:

მოყვასი 2012

ხმალაძე
არქიტექტორები

თბილისი
უზნაძის 91ა
E-mail: Giorgi@Khmaladze.ge

პრ. ავტორი	გ. ხმალაძე
დახაზა	დ. ჯოხაძე
შეამოწმა	გ. ხმალაძე

კ2 კროკი VIII , IX , XII , XIII , XIV , XIX , XX სართულები

Format A2

Scale 1 : 200

2/4/2014 19:16:28

A123