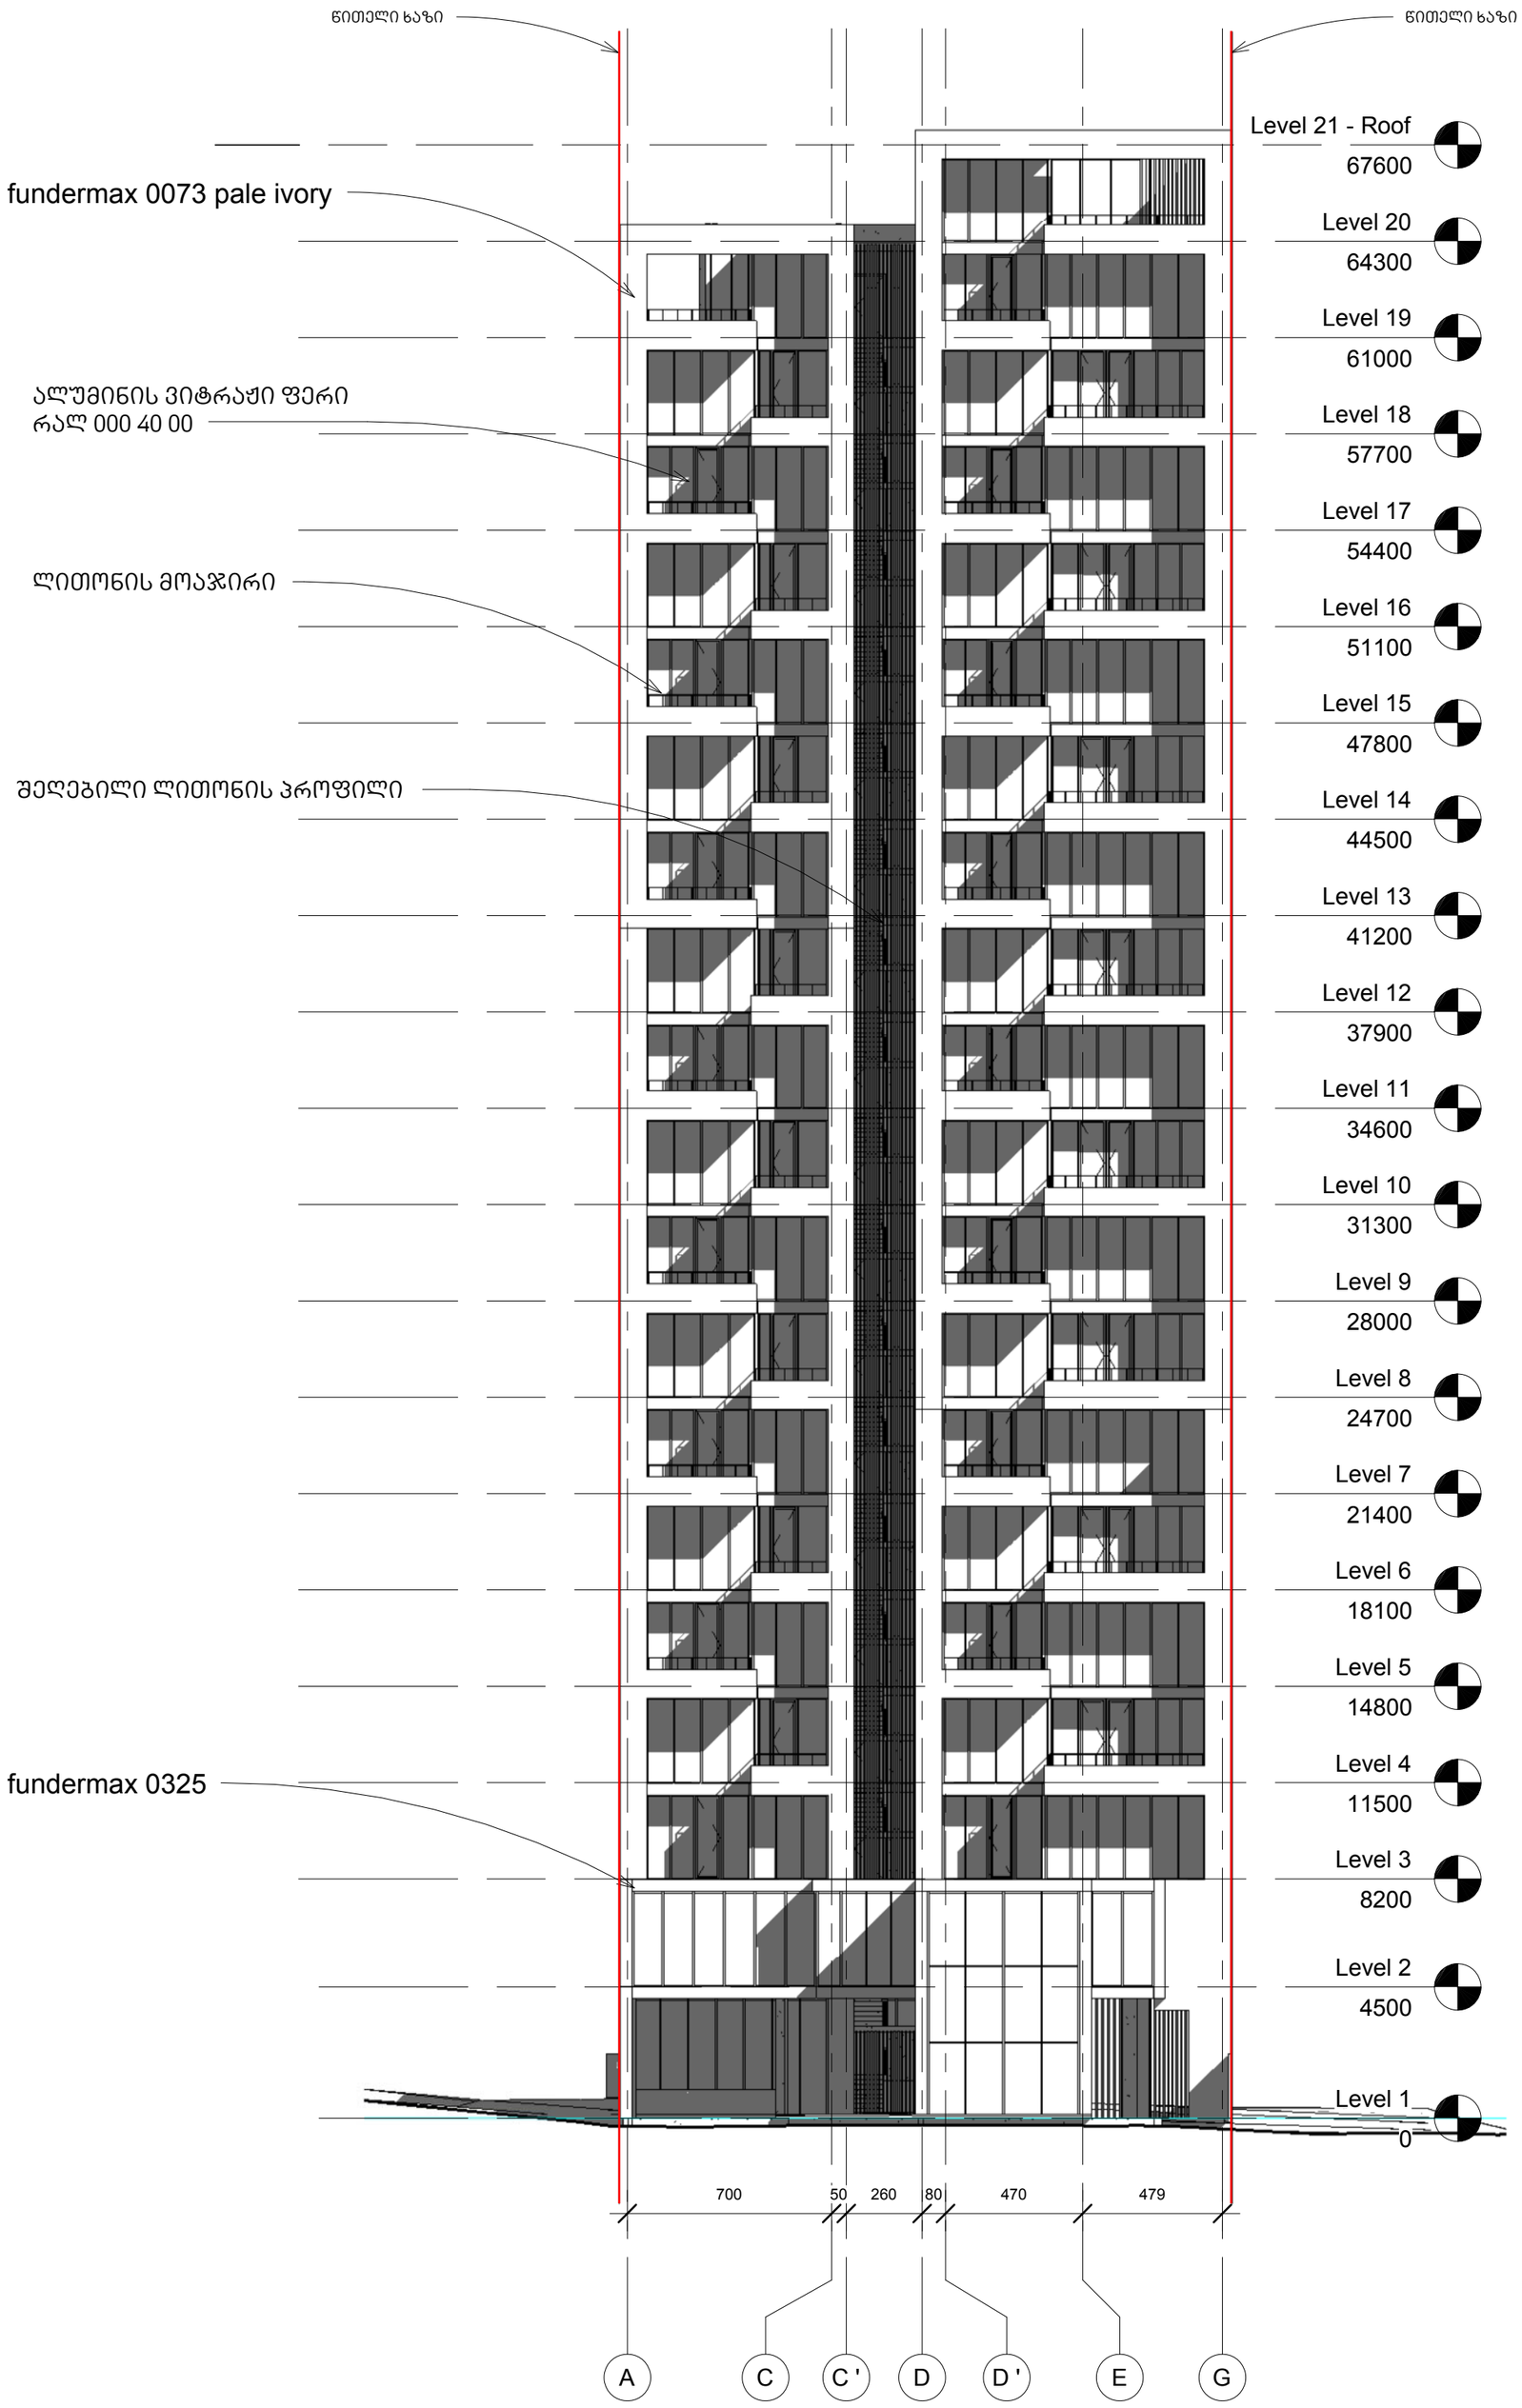

1 East

1 : 200

Z:\Vake me-9\Revit\010_Vake9_2014.02.04.rvt

მრავალბინიანი საცხოვრებელი სახლი

ჭავჭავაძის გამზ. 29-31-33

დამკვეთი:

მოყვასი 2012

ხმალაძე
არქიტექტორები

თბილისი
უზნაძის 91ა
E–mail: Giorgi@Khmaladze.ge

პრ. ავტორი გ. ხმალაძე
დახაზა დ. ჯოხაძე
შეამოწმა გ. ხმალაძე

ფასადი გ-ა

Format A2
Scale 1 : 200
2/4/2014 20:03:44

A301

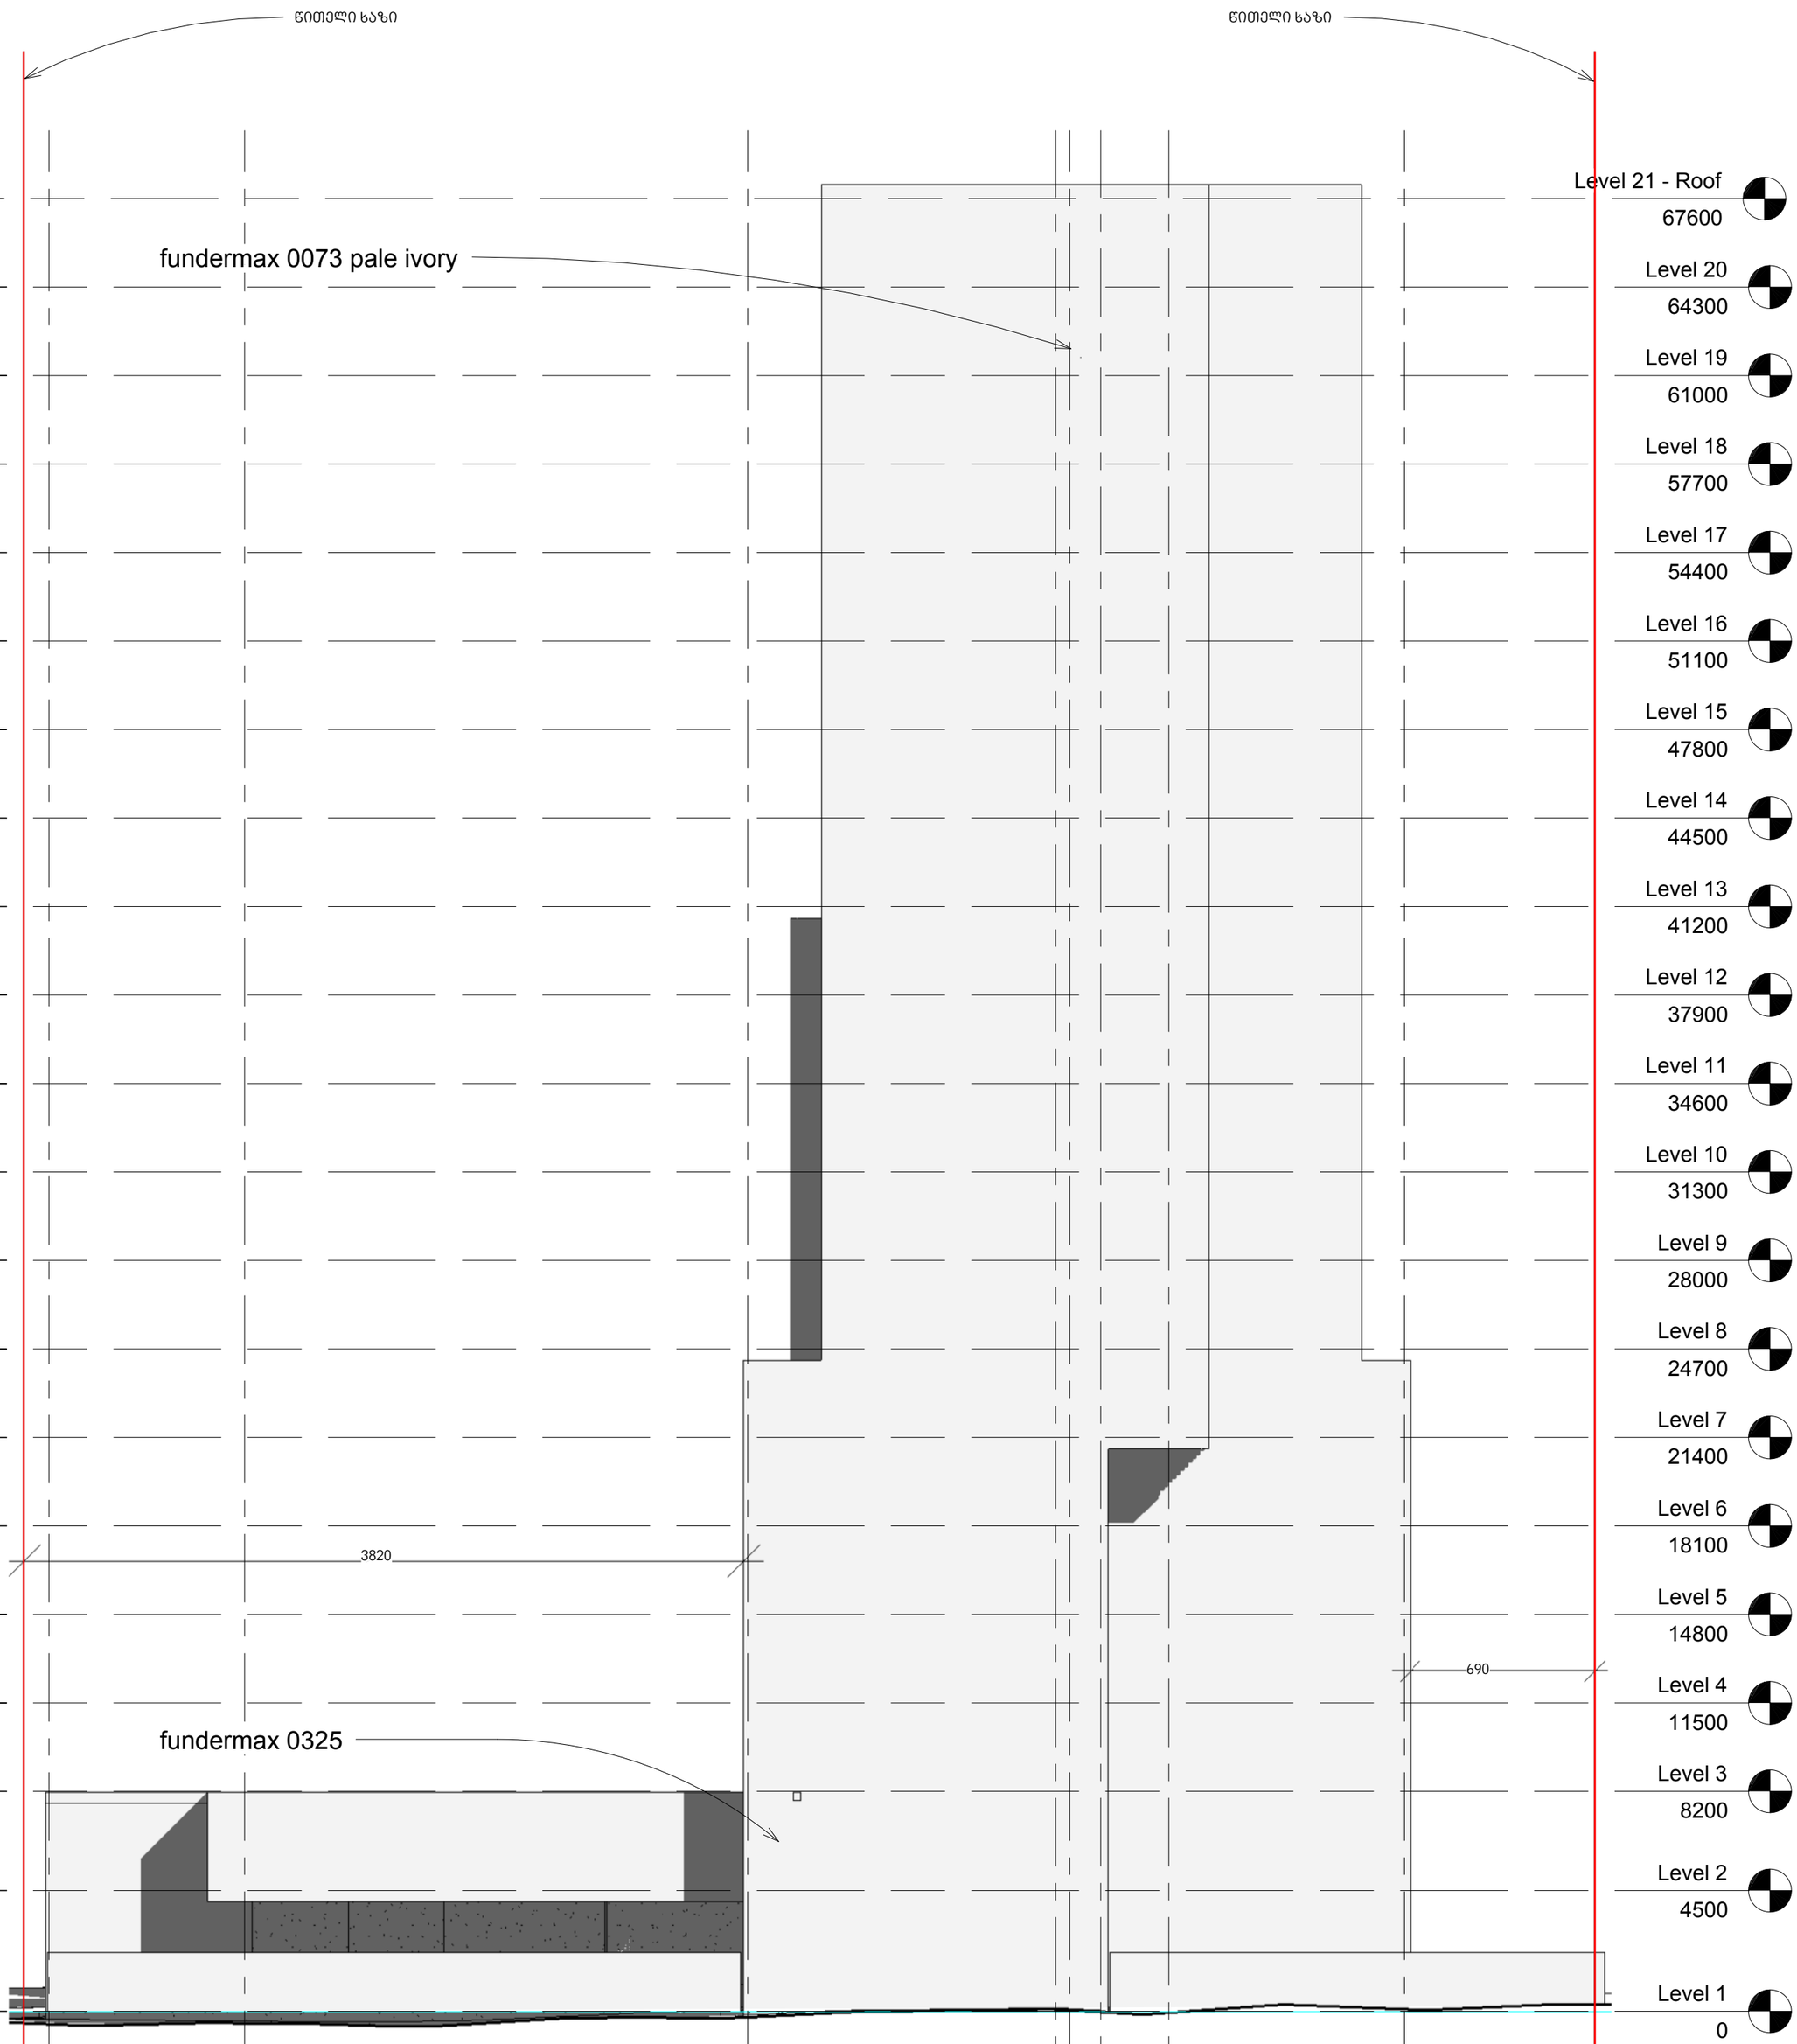

1 North

1 : 200

Z:\Vake me-9\Revit\010_Vake9_2014.02.04.rvt

მრავალბინიანი საცხოვრებელი სახლი

ჭავჭავაძის გამზ. 29-31-33

დამკვეთი:

მოყვასი 2012

ხმალაძე
არქიტექტორები

თბილისი
უზნაძის 91ა
E–mail: Giorgi@Khmaladze.ge

პრ. ავტორი	გ. ხმალაძე
დახაზა	დ. ჯობაძე
შეამოწმა	გ. ხმალაძე

ფასადი 11-2

Format A2
Scale 1 : 200
2/4/2014 20:04:00

A302



1 West

1 : 200

Z:\Vake me-9\Revit\010_Vake9_2014.02.04.rvt

მრავალბინიანი საცხოვრებელი სახლი

ჭავჭავაძის გამზ. 29-31-33

დამკვეთი:

მოყვასი 2012

ხმალაძე
არქიტექტორები

თბილისი
უზნაძის 91ა
E–mail: Giorgi@Khmaladze.ge

პრ. ავტორი	გ. ხმალაძე
დახაზა	დ. ჯოშაძე
შეამოწმა	გ. ხმალაძე

ფასადი გ-ა

Format	A2
Scale	1 : 200
2/4/2014 20:04:17	

A303

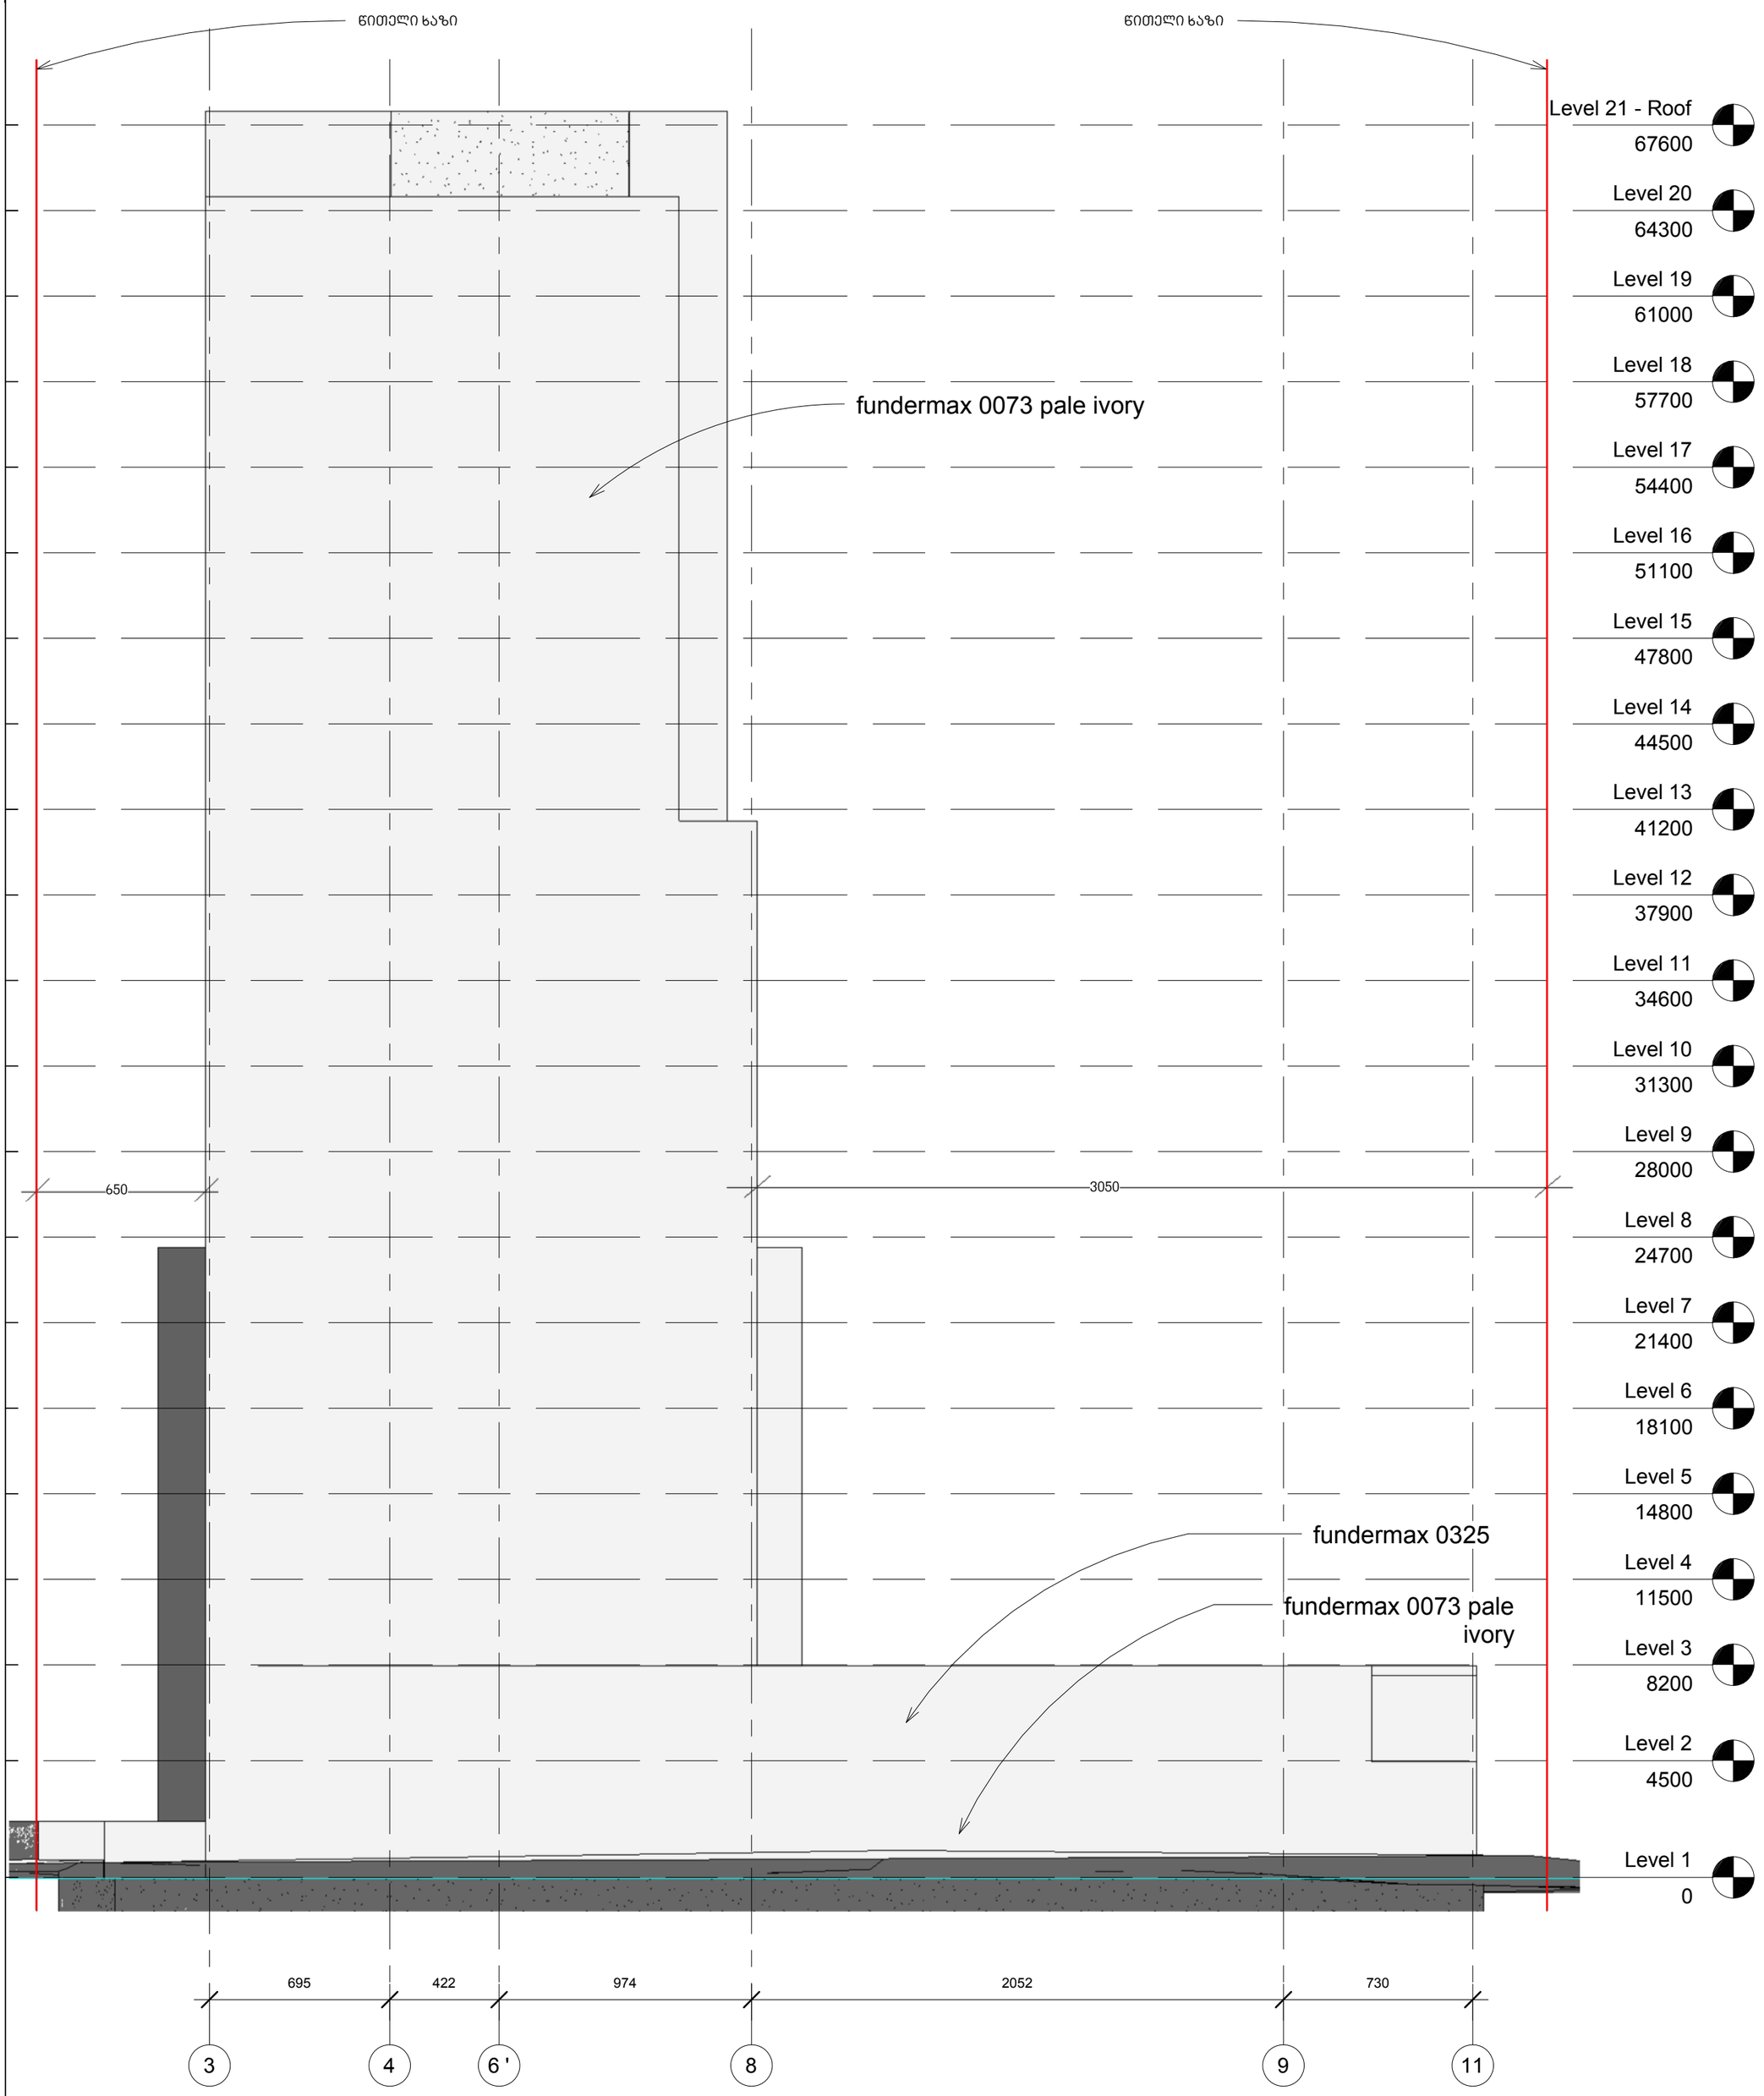

1 South

1 : 200

Z:\Vake me-9\Revit\010_Vake9_2014.02.04.rvt

მრავალბინიანი საცხოვრებელი სახლი

ჭავჭავაძის გამზ. 29-31-33

დამკვეთი:

მოყვასი 2012

ხმალაძე
არქიტექტორები

თბილისი
უზნაძის 91ა
E–mail: Giorgi@Khmaladze.ge

პრ. ავტორი გ. ხმალაძე
დახაზა დ. ჯობაძე
შეამოწმა გ. ხმალაძე

ფასადი 2-11

Format A2
Scale 1 : 200
2/4/2014 20:04:29

A304