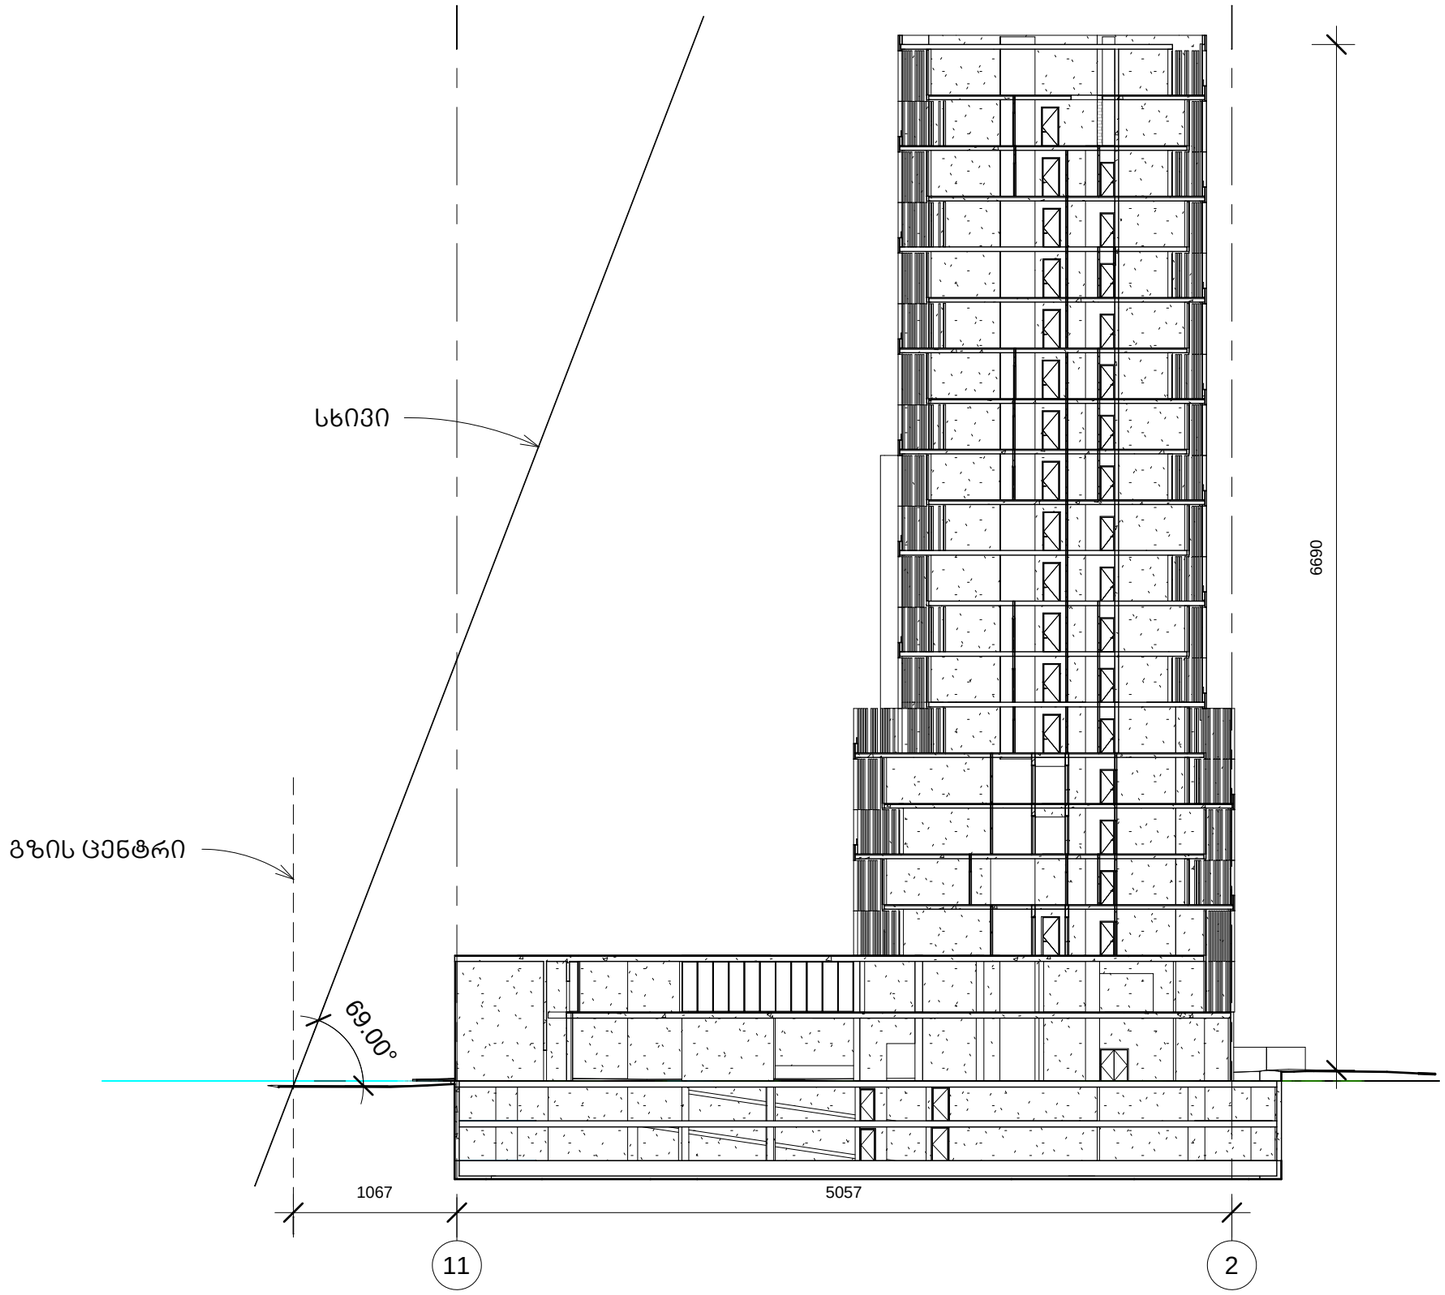

1 Section 22

1 : 400

Z:\Vake me-9\Revit\010_Vake9_2014.02.04.rvt

მრავალბინიანი საცხოვრებელი სახლი

ჭავჭავაძის გამზ. 29-31-33

დამკვეთი:

მოყვასი 2012

ხმალაძე
არქიტექტორები

თბილისი
უზნაძის 91ა
E-mail: Giorgi@Khmaladze.ge

პრ. ავტორი	გ. ხმალაძე
დახაზა	დ. ჯობაძე
შეამოწმა	გ. ხმალაძე

სიმაღლის განმსაზღვრელი სხივი

Format	A3
Scale	1 : 400
2/4/2014 19:17:39	

A401