სართულის გეგმა ნიშნულზე -2.80

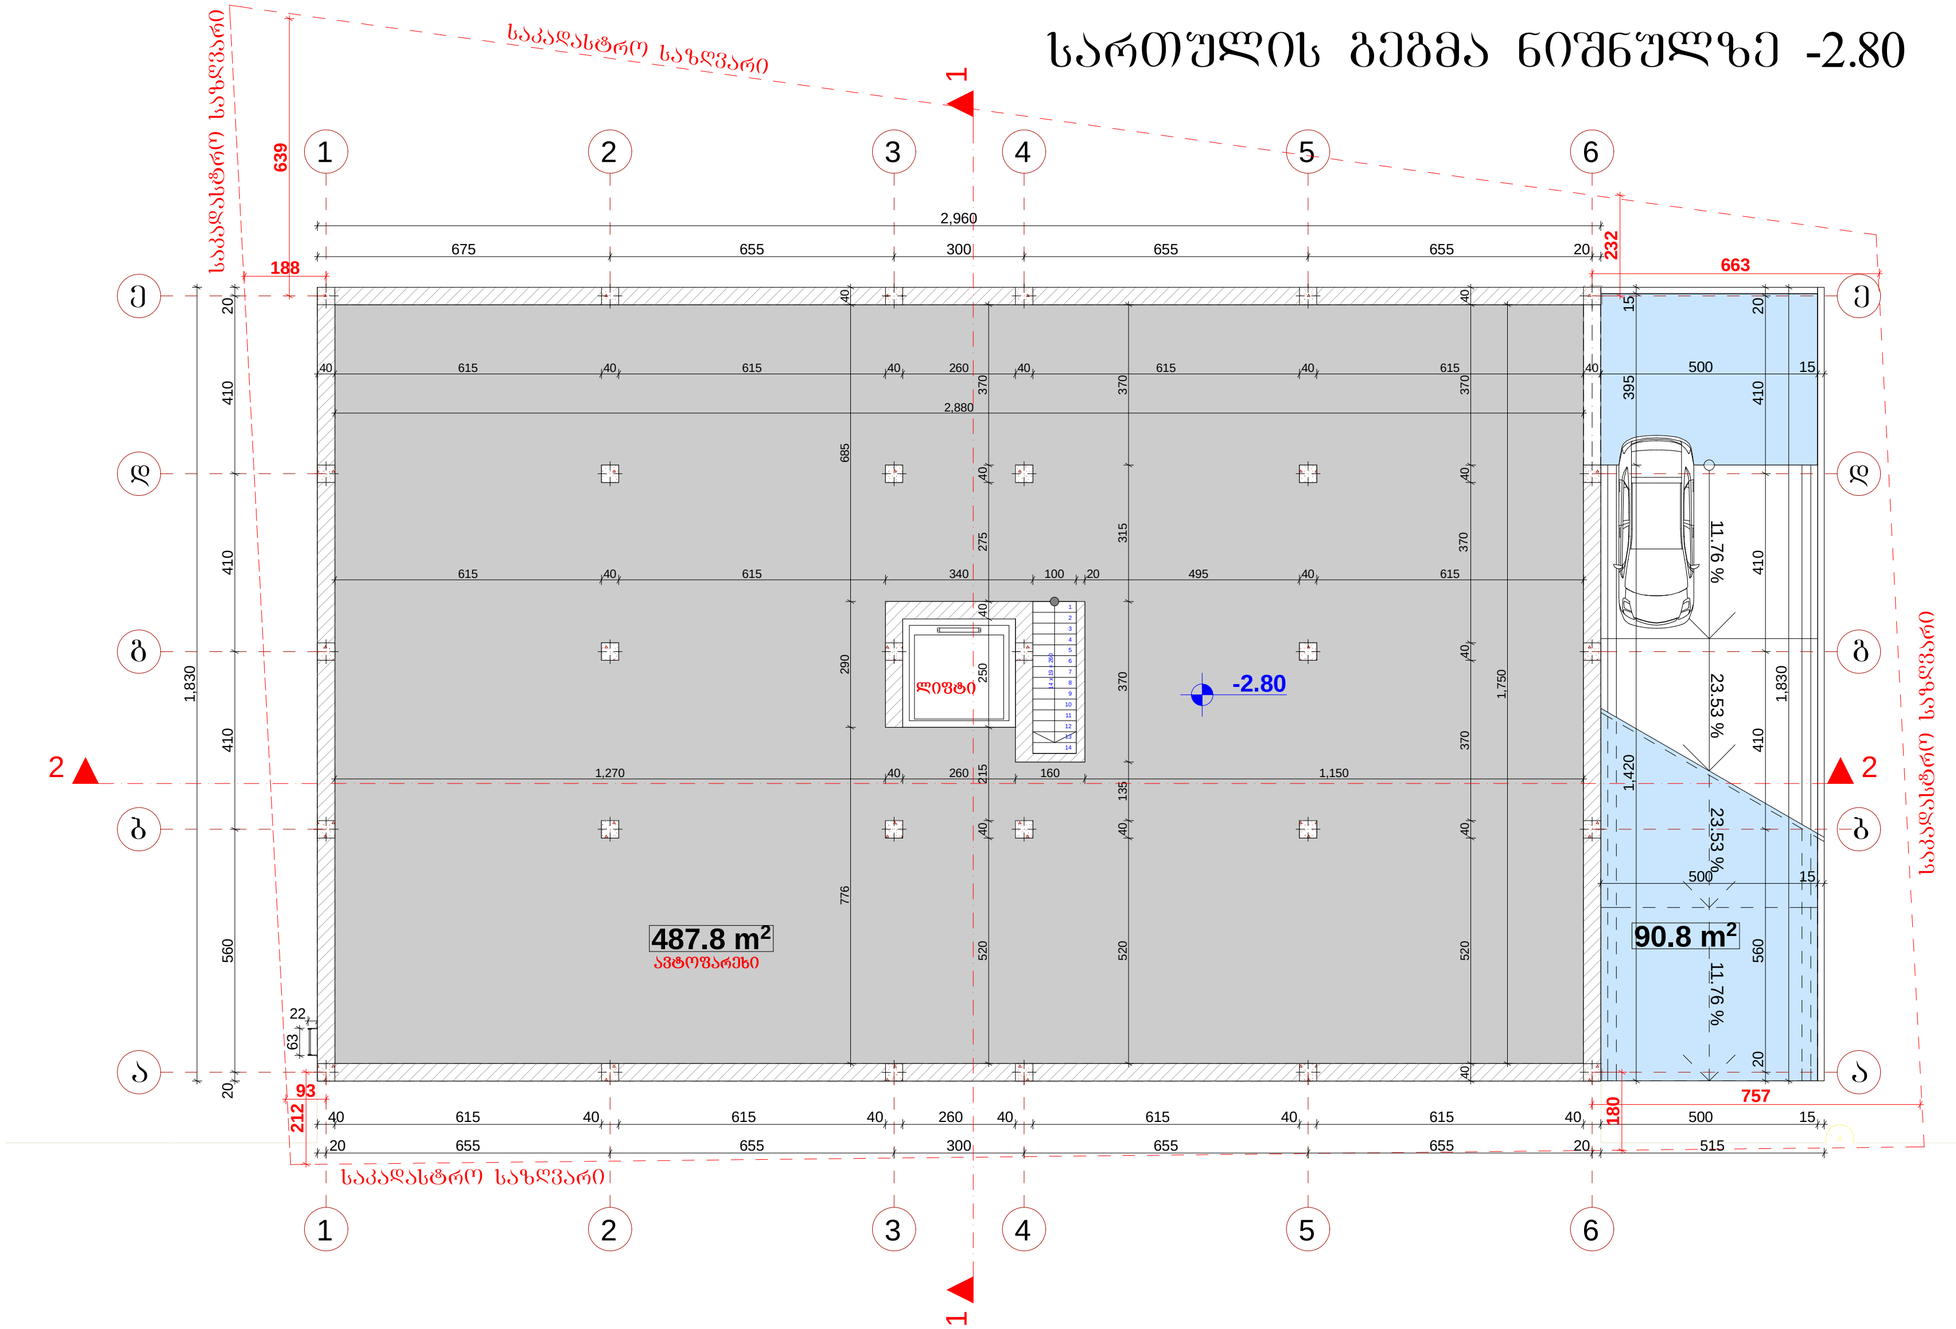

შ.პ.ს. " DREAM BUILD "		
ქ.თბილისი, შარტავას 14ა ტელ: 577 444 770 E-mail: dreambuildco@yahoo.com		
დირექტორი		თ.პატარაშვილი
მთ.არქიტექტორი		თ.პატარაშვილი
პრ.ავტორი		თ.პატარაშვილი
დამკვეთი		გ.გელაშვილი

პროექტის სახელწოდება:	მრავალბინიანი საცხოვრებელი სახლი
ობიექტის მის:	ქ.თბილისი. სოფელი დიღომი
ნახაზის სახელწოდება:	სართულის გეგმა ნიშნულზე -2.80
მასშტაბი:	1:100

პროექტი	ფურცელი	ფურცლები	თარიღი
სტადია	ფ -	ფ -	2014 წ

სართულის გეგმა ნიშნულზე +0.00

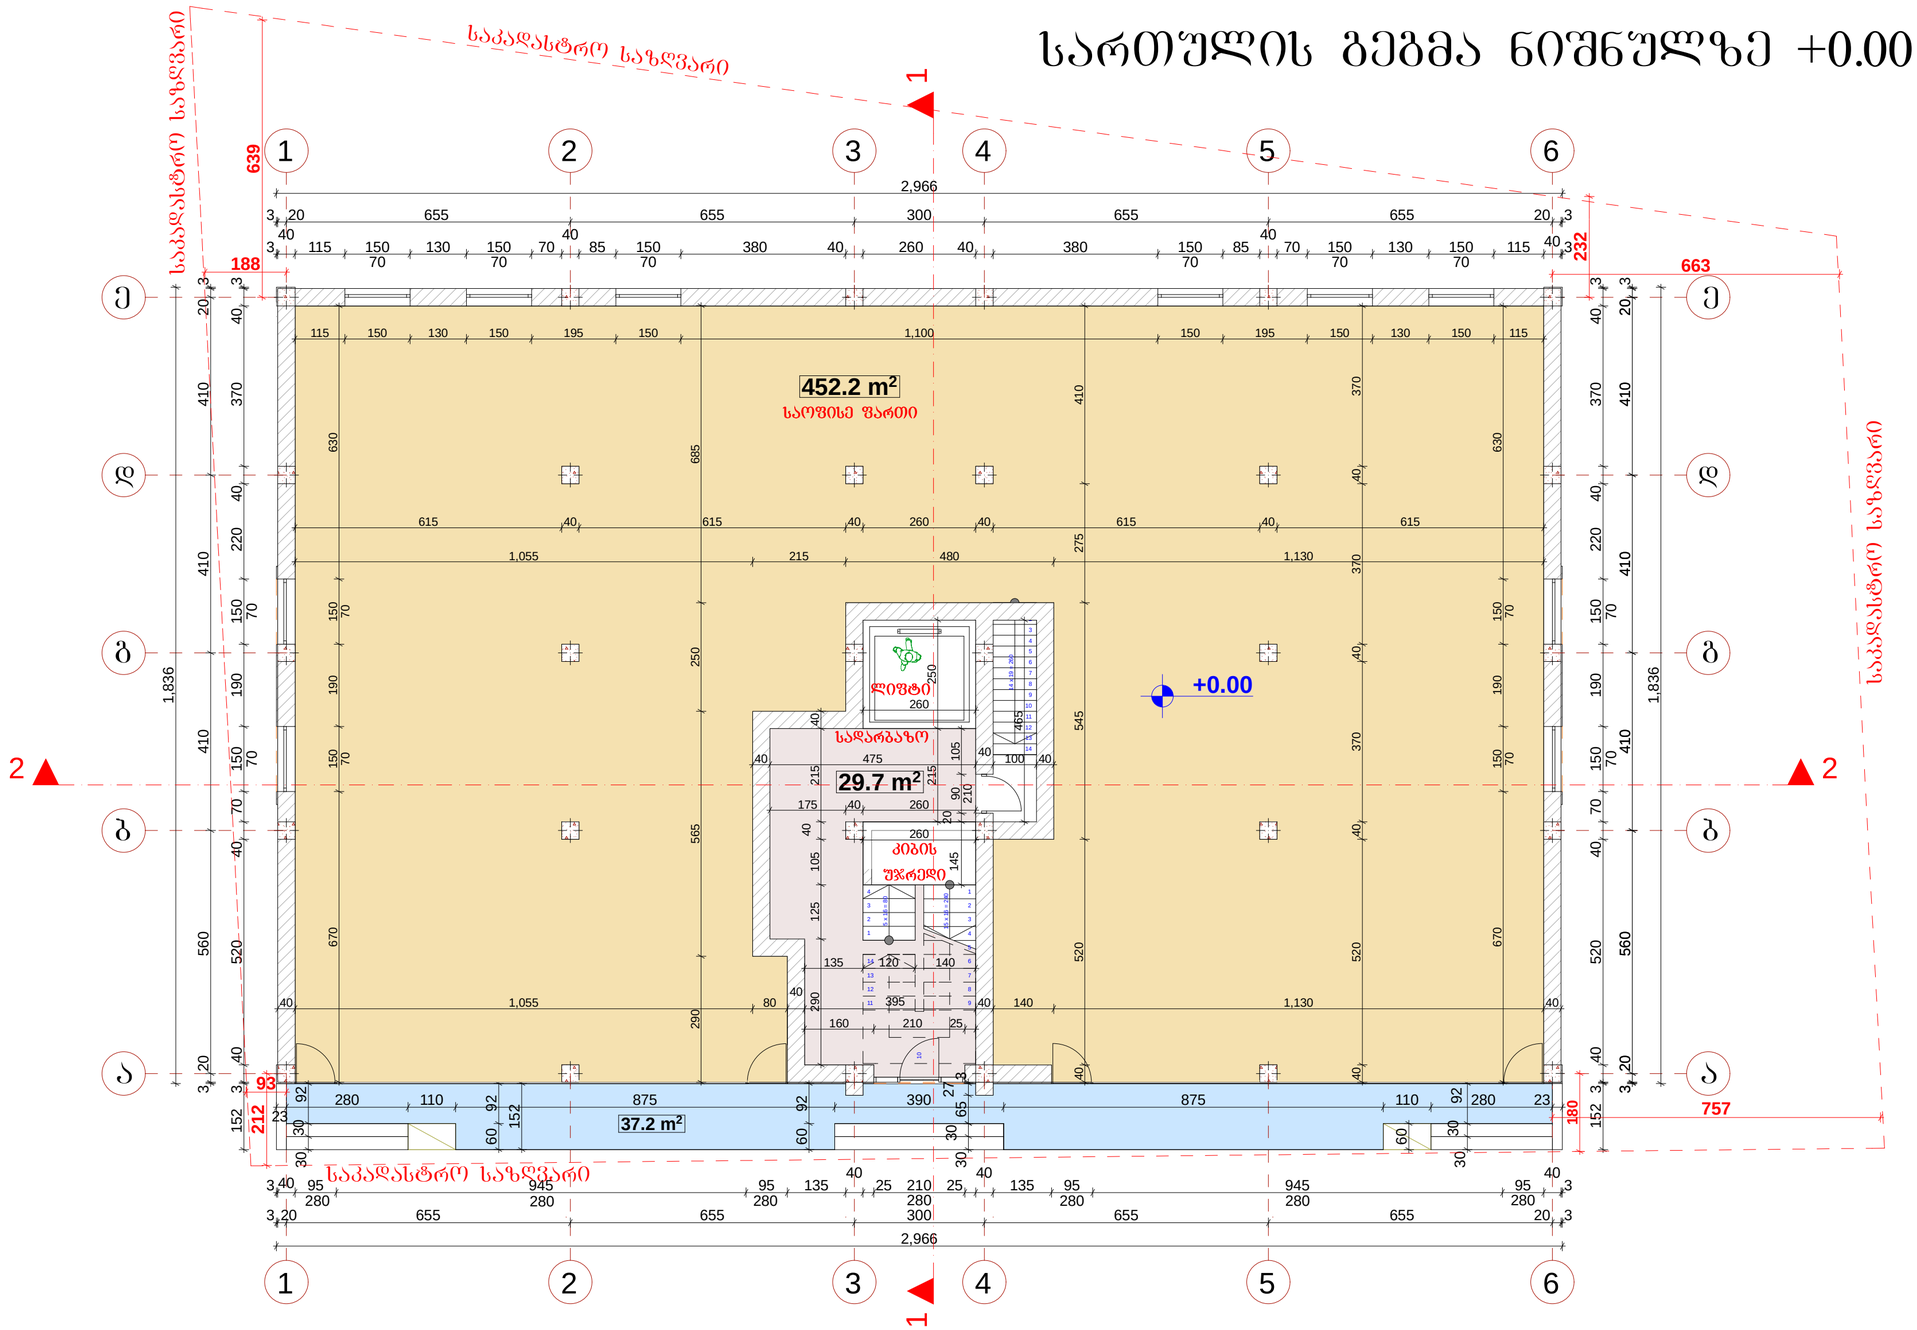

შ.პ.ს. " DREAM BUILD "		
მის :შარტავას 14ა ტელ: 577 444 770 E-mail: dreambuildco@yahoo.com		
დირექტორი		თ.პატარაშვილი
მთ.არქიტექტორი		თ.პატარაშვილი
პრ.ავტორი		თ.პატარაშვილი
დამკვეთი		გ.გელაშვილი

პროექტის სახელწოდება:	მრავალბინიანი საცხოვრებელი სახლი
ობიექტის მის:	ქ.თბილისი. სოფელი დიღომი
ნახაზის სახელწოდება:	სართულის გეგმა ნიშნულზე +0.00
მასშტაბი:	1:100

პროექტი	ფურცელი	ფურცლები	თარიღი
სტადია	ფ -	ფ -	2014 წ

სართულის გეგმა ნიშნულზე +3.20

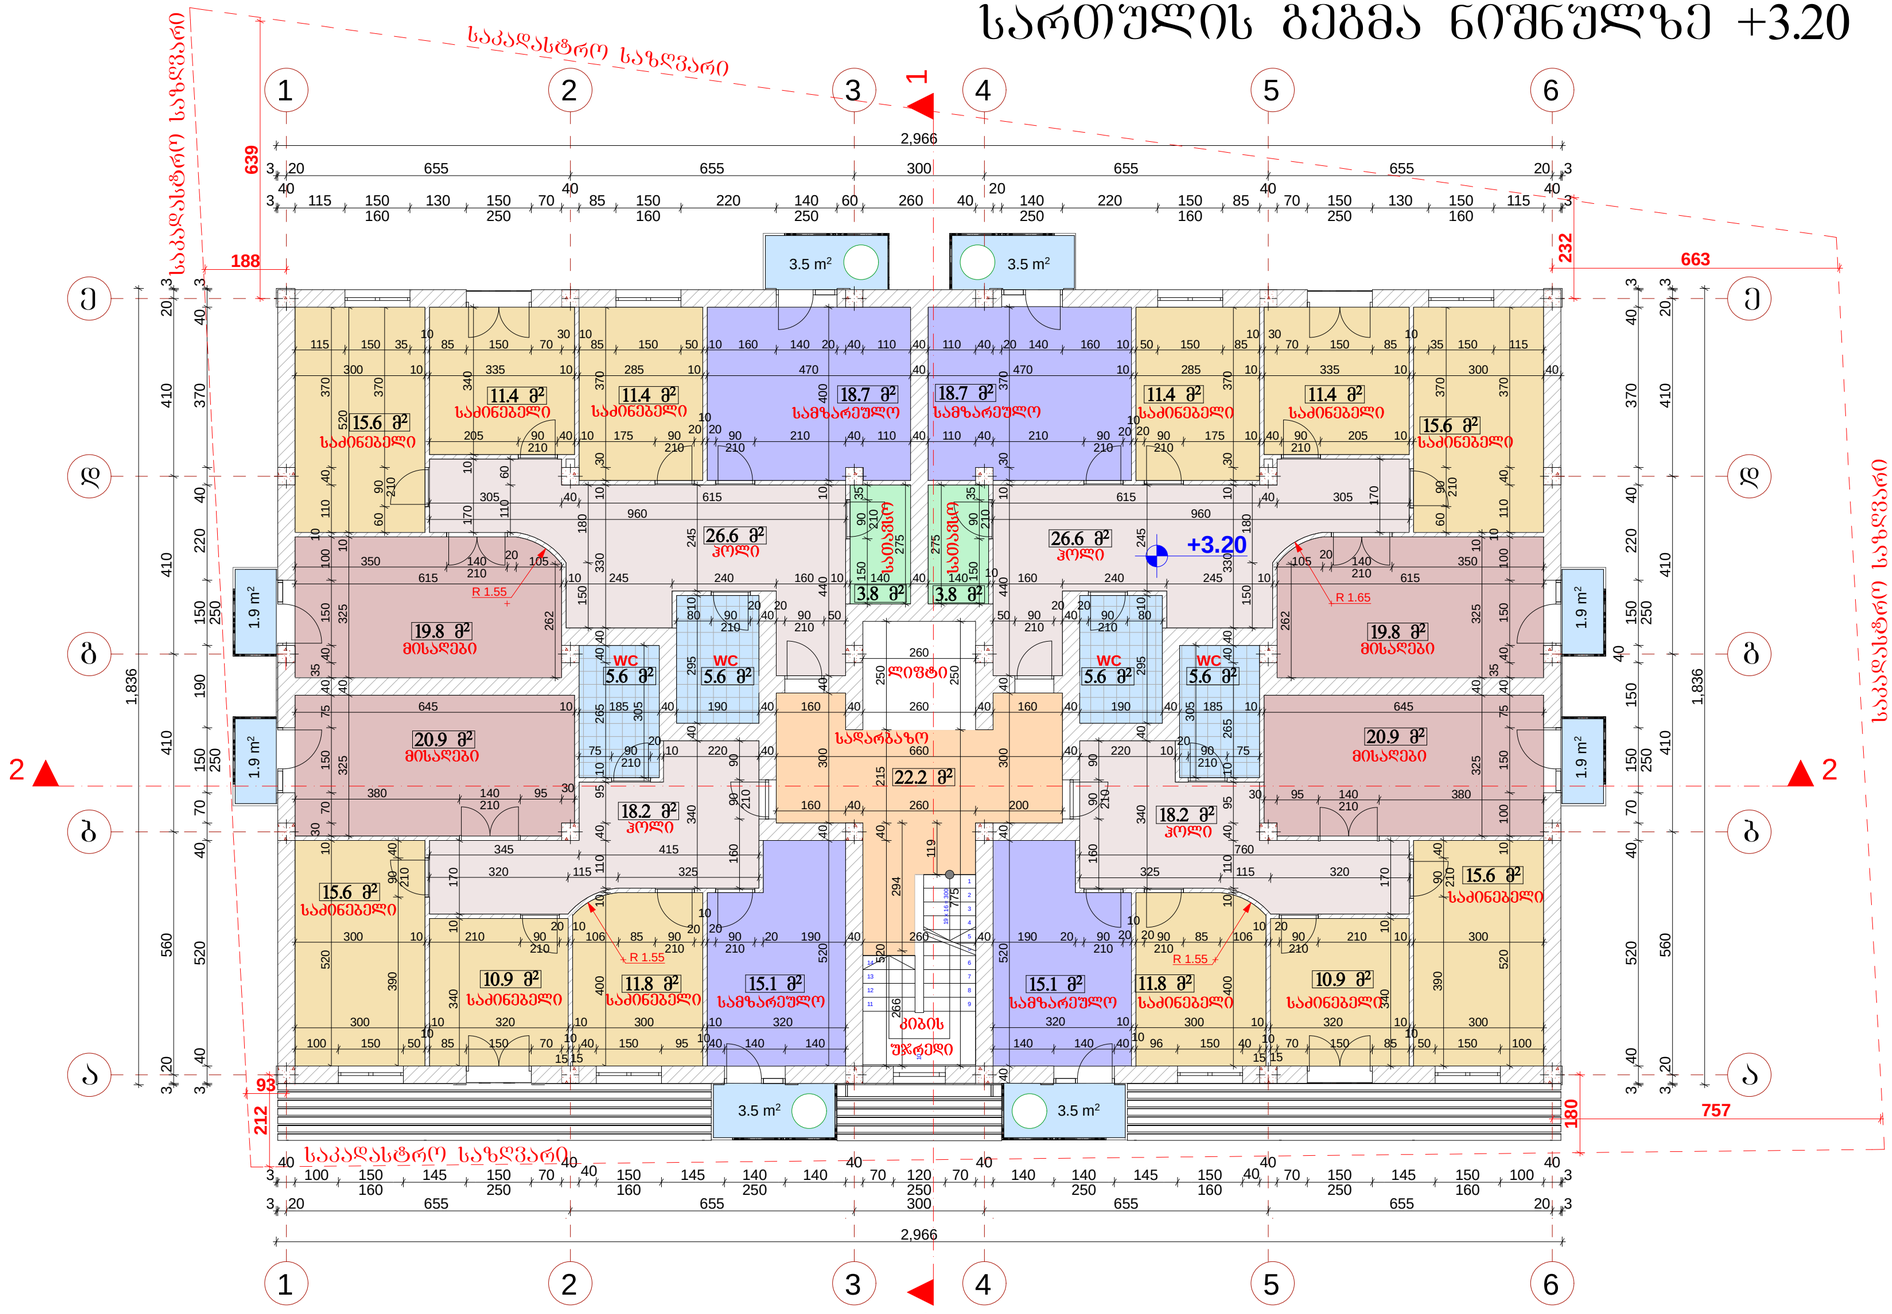

შ.პ.ს. " DREAM BUILD "		
მის :ჭ.შარტავას 14ა ტელ: 577 444 770	E-mail: dreambuildco@yahoo.com	
დირექტორი		თ.პატაშური
მთ.არქიტექტორი		თ.პატაშური
პრ.ავტორი		თ.პატაშური
დამკვეთი		გ.გელაშვილი

პროექტის სახელწოდება:	მრავალბინიანი საცხოვრებელი სახლი		
ობიექტის მის:	ქ.თბილისი. სოფელი დიღომი		
ნახაზის სახელწოდება:	სართულის გეგმა ნიშნულზე +3.20		მასშტაბი: 1:100
პროექტი	ფურცელი	ფურცლები	თარიღი
სტადია	ფ -	ფ -	2014 წ

სართულის გეგმა ნიშნულზე +6.40

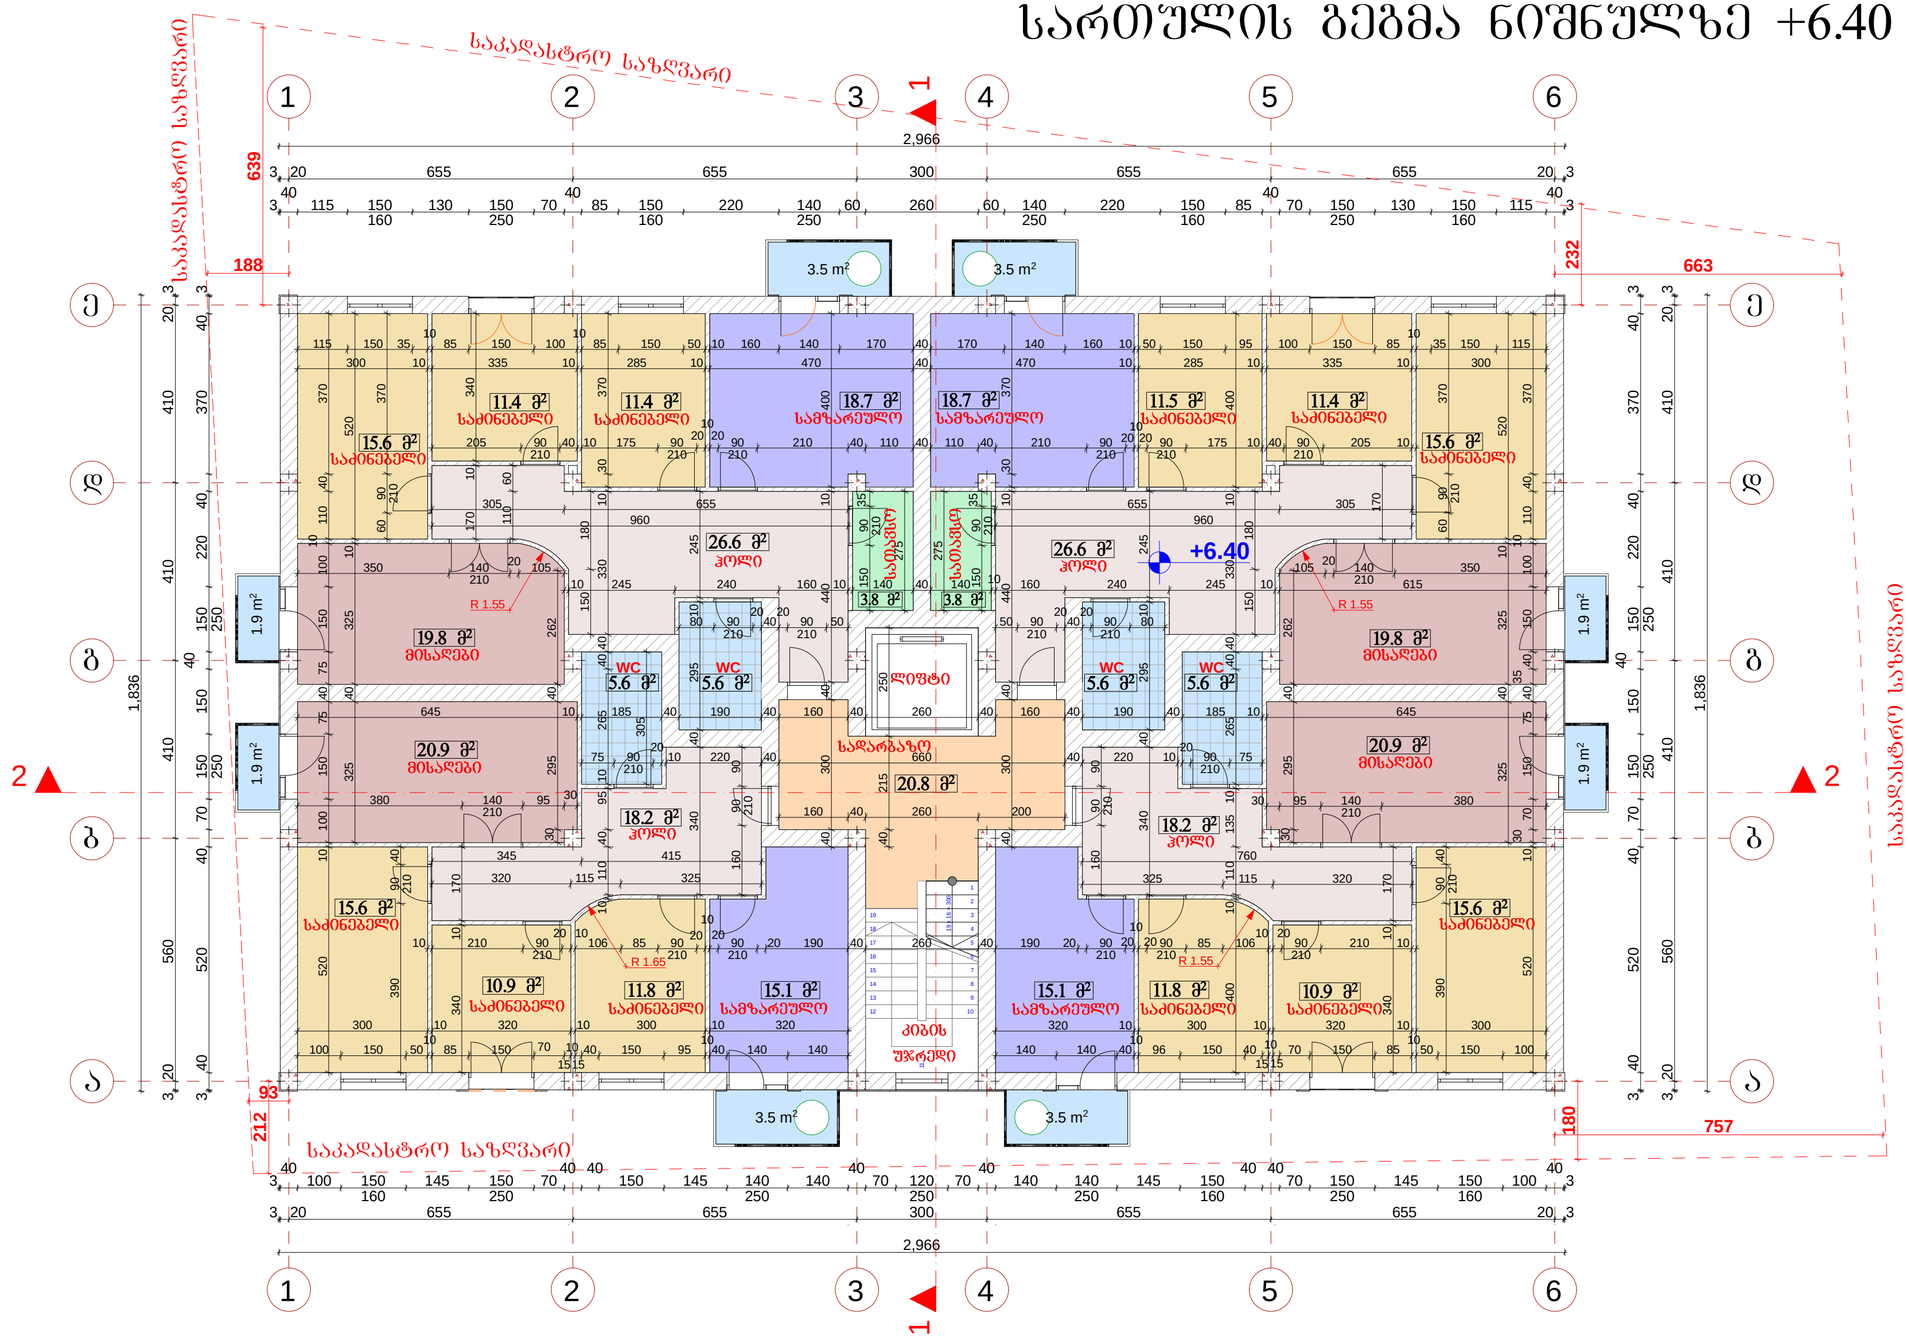

შ.პ.ს. " DREAM BUILD "		
მის :შარტავას 14ა ტელ: 577 444 770	E-mail: dreambuildco@yahoo.com	
დირექტორი		თ.პატარაშვილი
მთ.არქიტექტორი		თ.პატარაშვილი
პრ.ავტორი		თ.პატარაშვილი
დამკვეთი		გ.გელაშვილი

პროექტის სახელწოდება:	მრავალბინიანი საცხოვრებელი სახლი
ობიექტის მის:	ქ.თბილისი. სოფელი დიღომი
ნახაზის სახელწოდება:	სართულის გეგმა ნიშნულზე +6.40
მასშტაბი:	1:100

პროექტი	ფურცელი	ფურცლები	თარიღი
სტადია	შ -	შ -	2014 წ

სართულის გეგმა ნიშნულზე +9.60

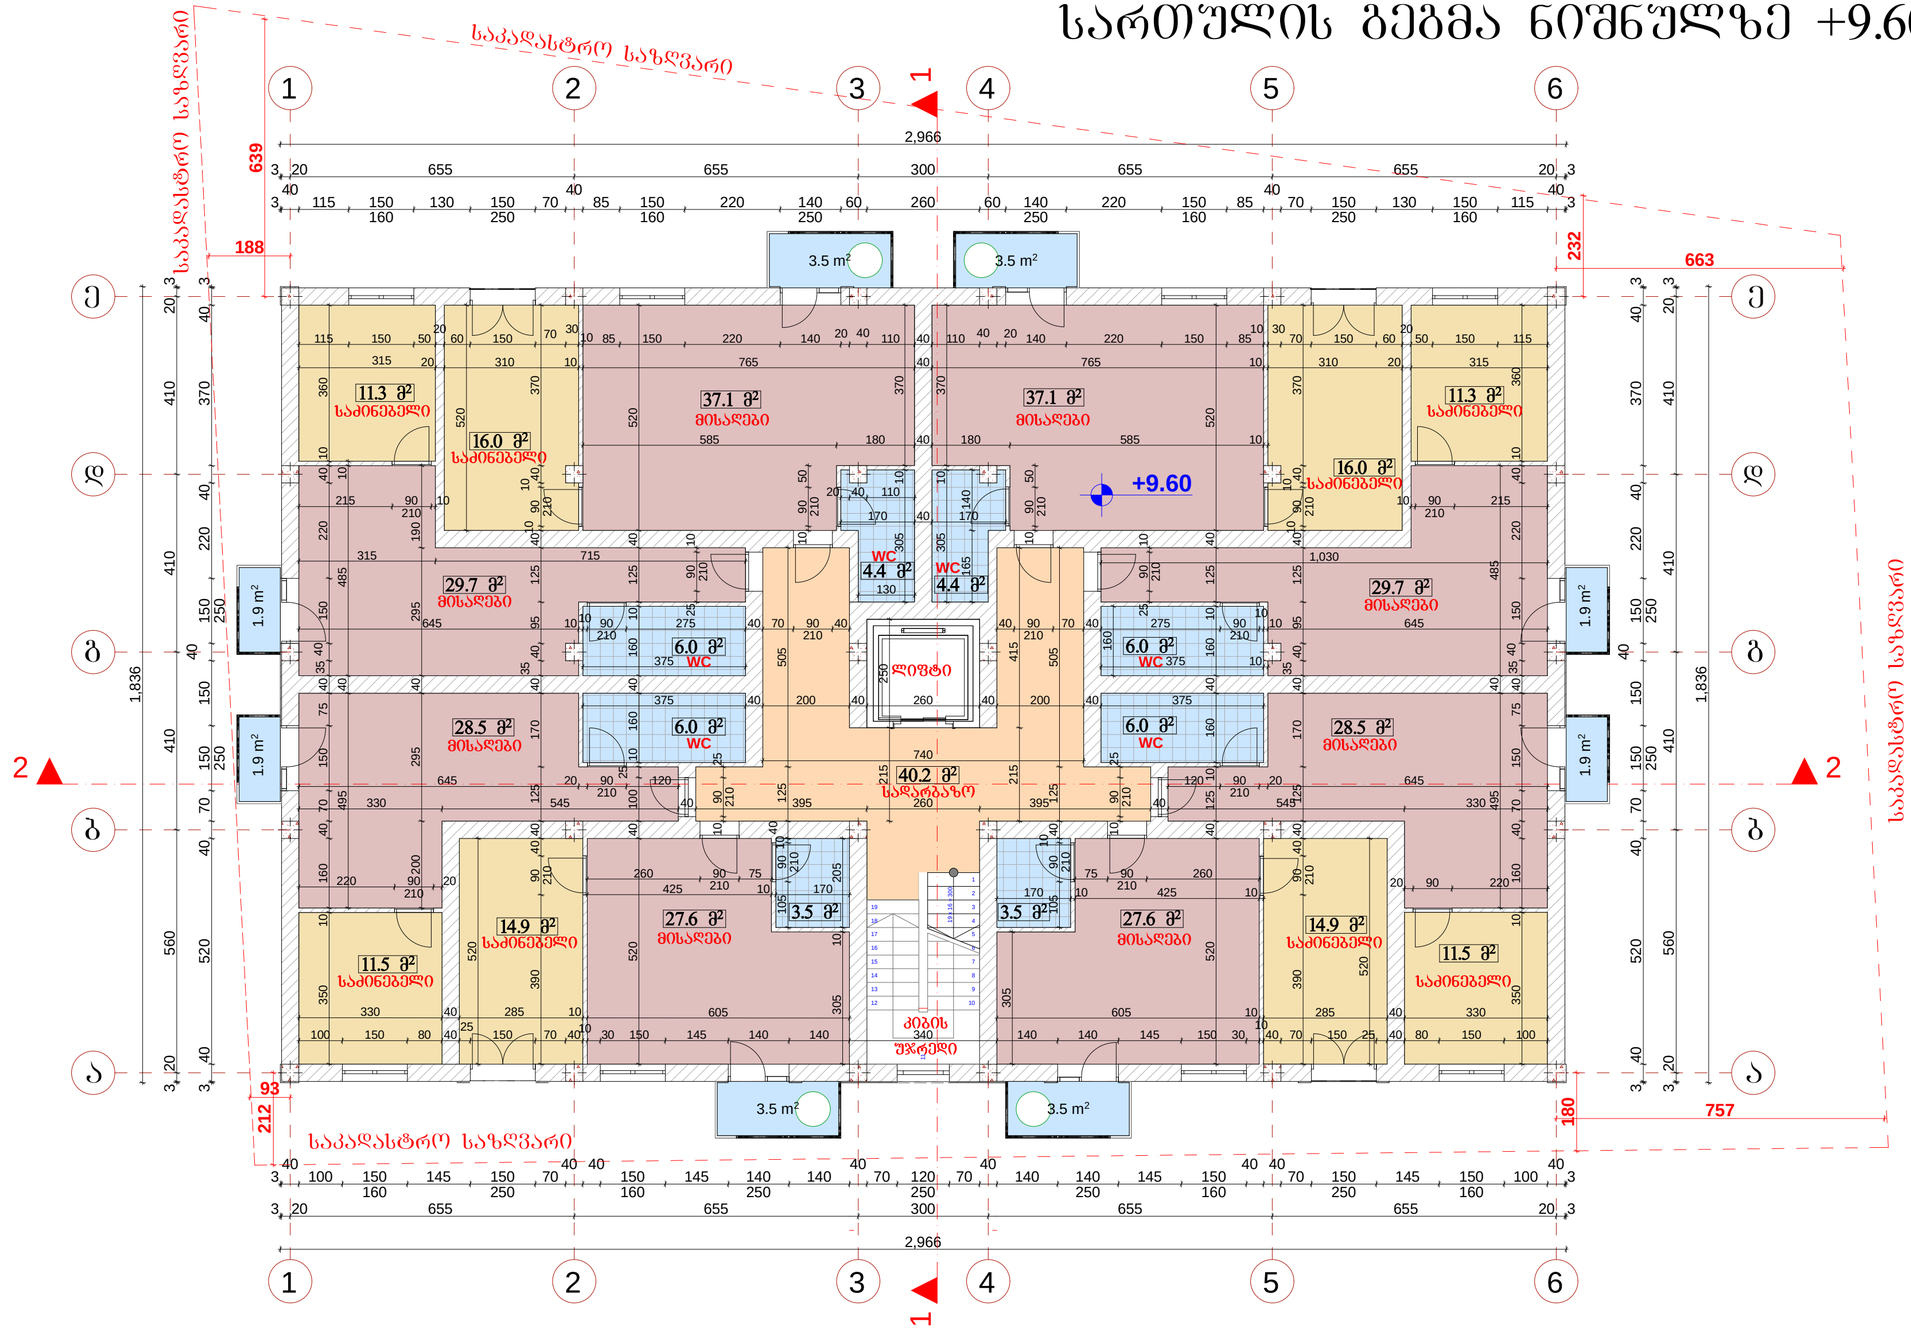

შ.პ.ს. " DREAM BUILD "		
მის: ჭავჭავაძის 14ა ტელ: 577 444 770	E-mail: dreambuildco@yahoo.com	
დირექტორი		თ.პატარიძე
მთ.არქიტექტორი		თ.პატარიძე
პრ.ავტორი		თ.პატარიძე
დამკვეთი		გ.გელაშვილი

პროექტის სახელწოდება:			
მრავალბინიანი საცხოვრებელი სახლი			
ობიექტის მის:	ქ.თბილისი. სოფელი დიღომი		
ნახაზის სახელწოდება:			
სართულის გეგმა ნიშნულზე +9.60			მასშტაბი: 1:100
პროექტი	ფურცელი	ფურცლები	თარიღი
სტადია	შ -	შ -	2014 წ

სართულის გეგმა ნიშნულზე +12.80

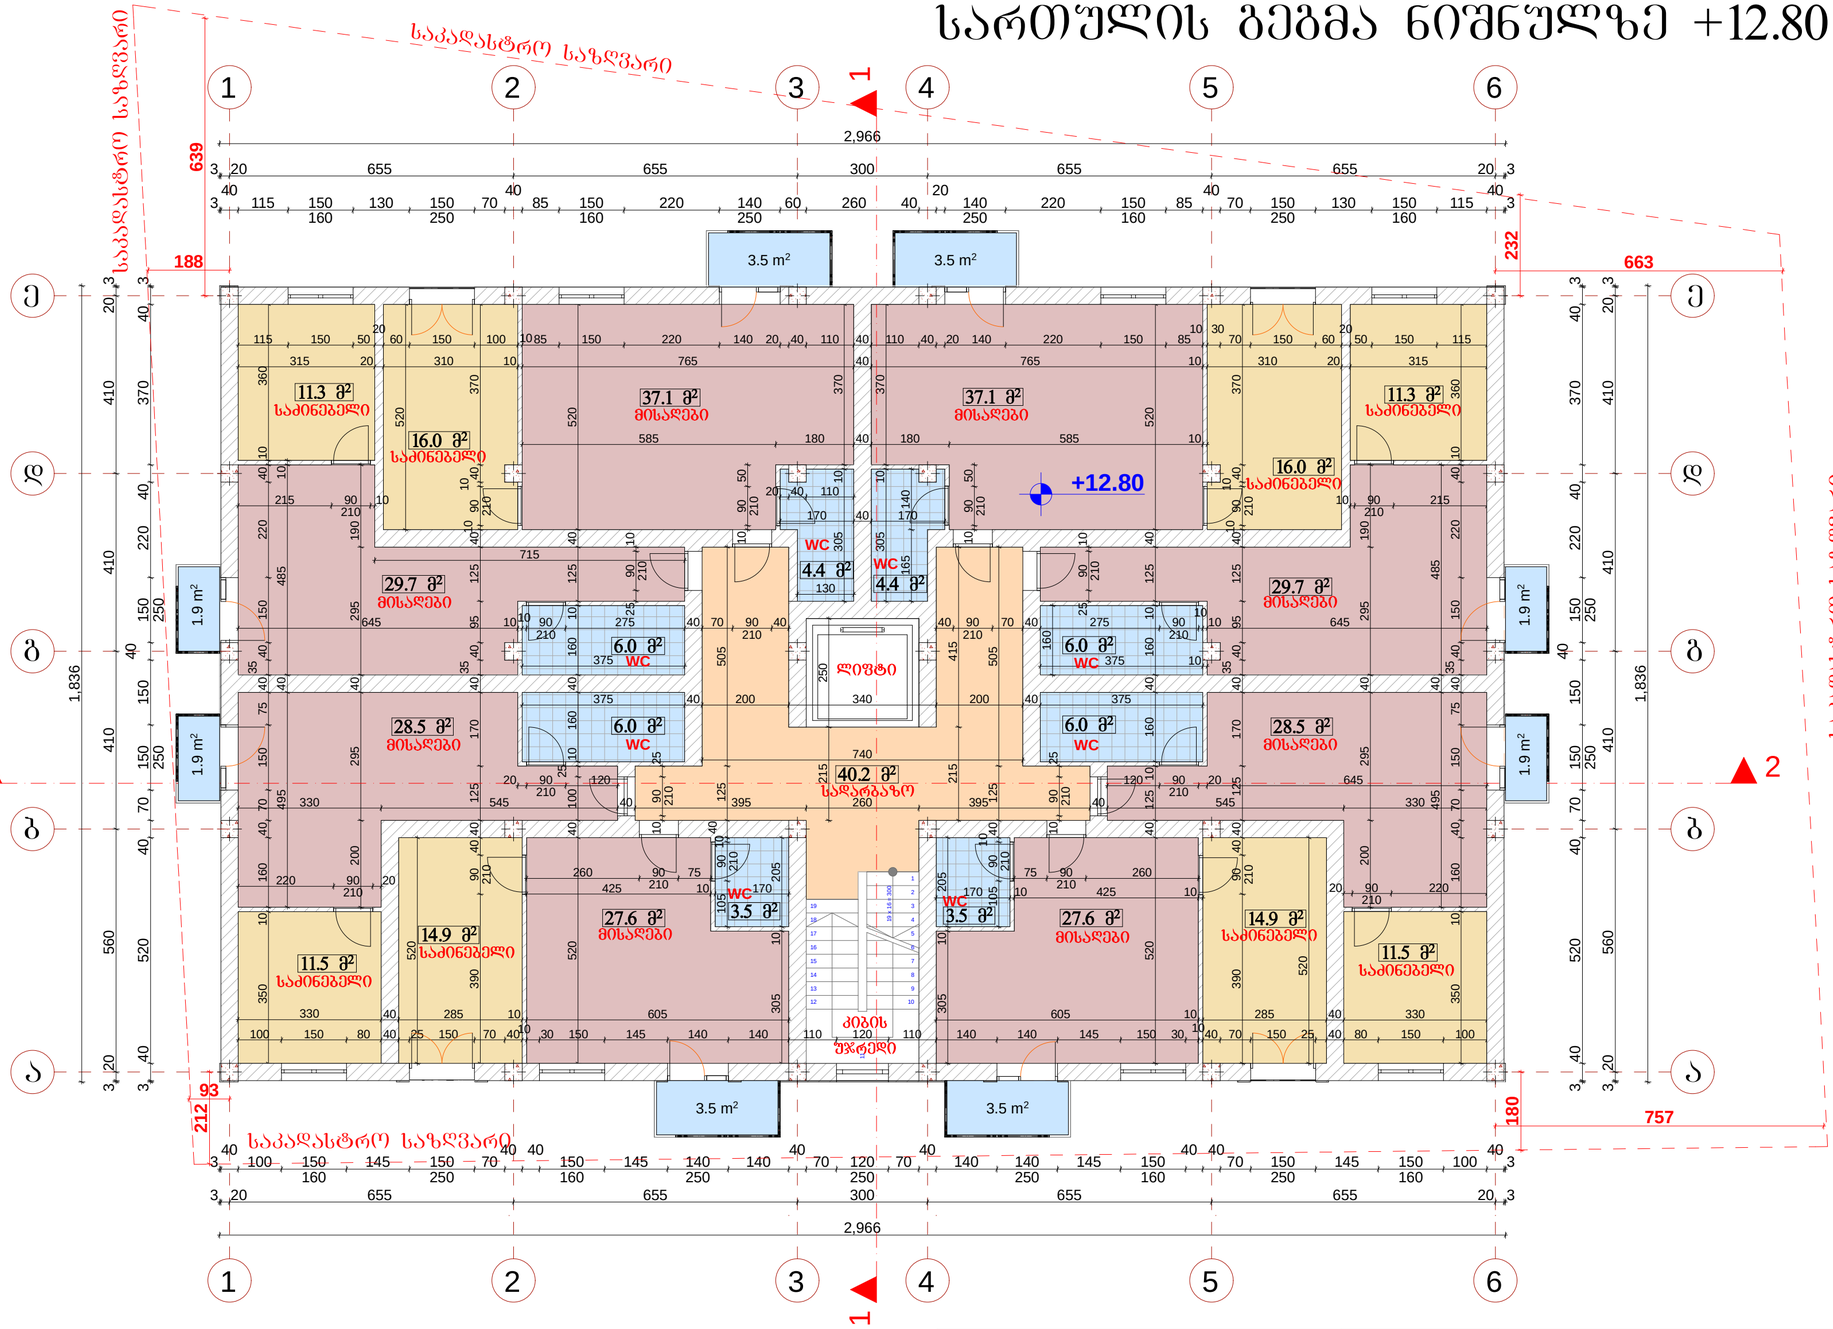

შ.პ.ს. " DREAM BUILD "		
მის :ჭ.შარტავას 14ა ტელ: 577 444 770	E-mail: dreambuildco@yahoo.com	
დირექტორი		თ.პატაშური
მთ.არქიტექტორი		თ.პატაშური
პრ.პროექტორი		თ.პატაშური
დამკვეთი		გ.გელაშვილი

პროექტის სახელწოდება:			
მრავალბინიანი საცხოვრებელი სახლი			
ობიექტის მის:	ქ.თბილისი. სოფელი დიღომი		
ნახაზის სახელწოდება:			
სართულის გეგმა ნიშნულზე +12.80			მასშტაბი: 1:100
პროექტი	ფურცელი	ფურცლები	თარიღი
სტადია	ფ -	ფ -	2014 წ

სახურავის გეგმა

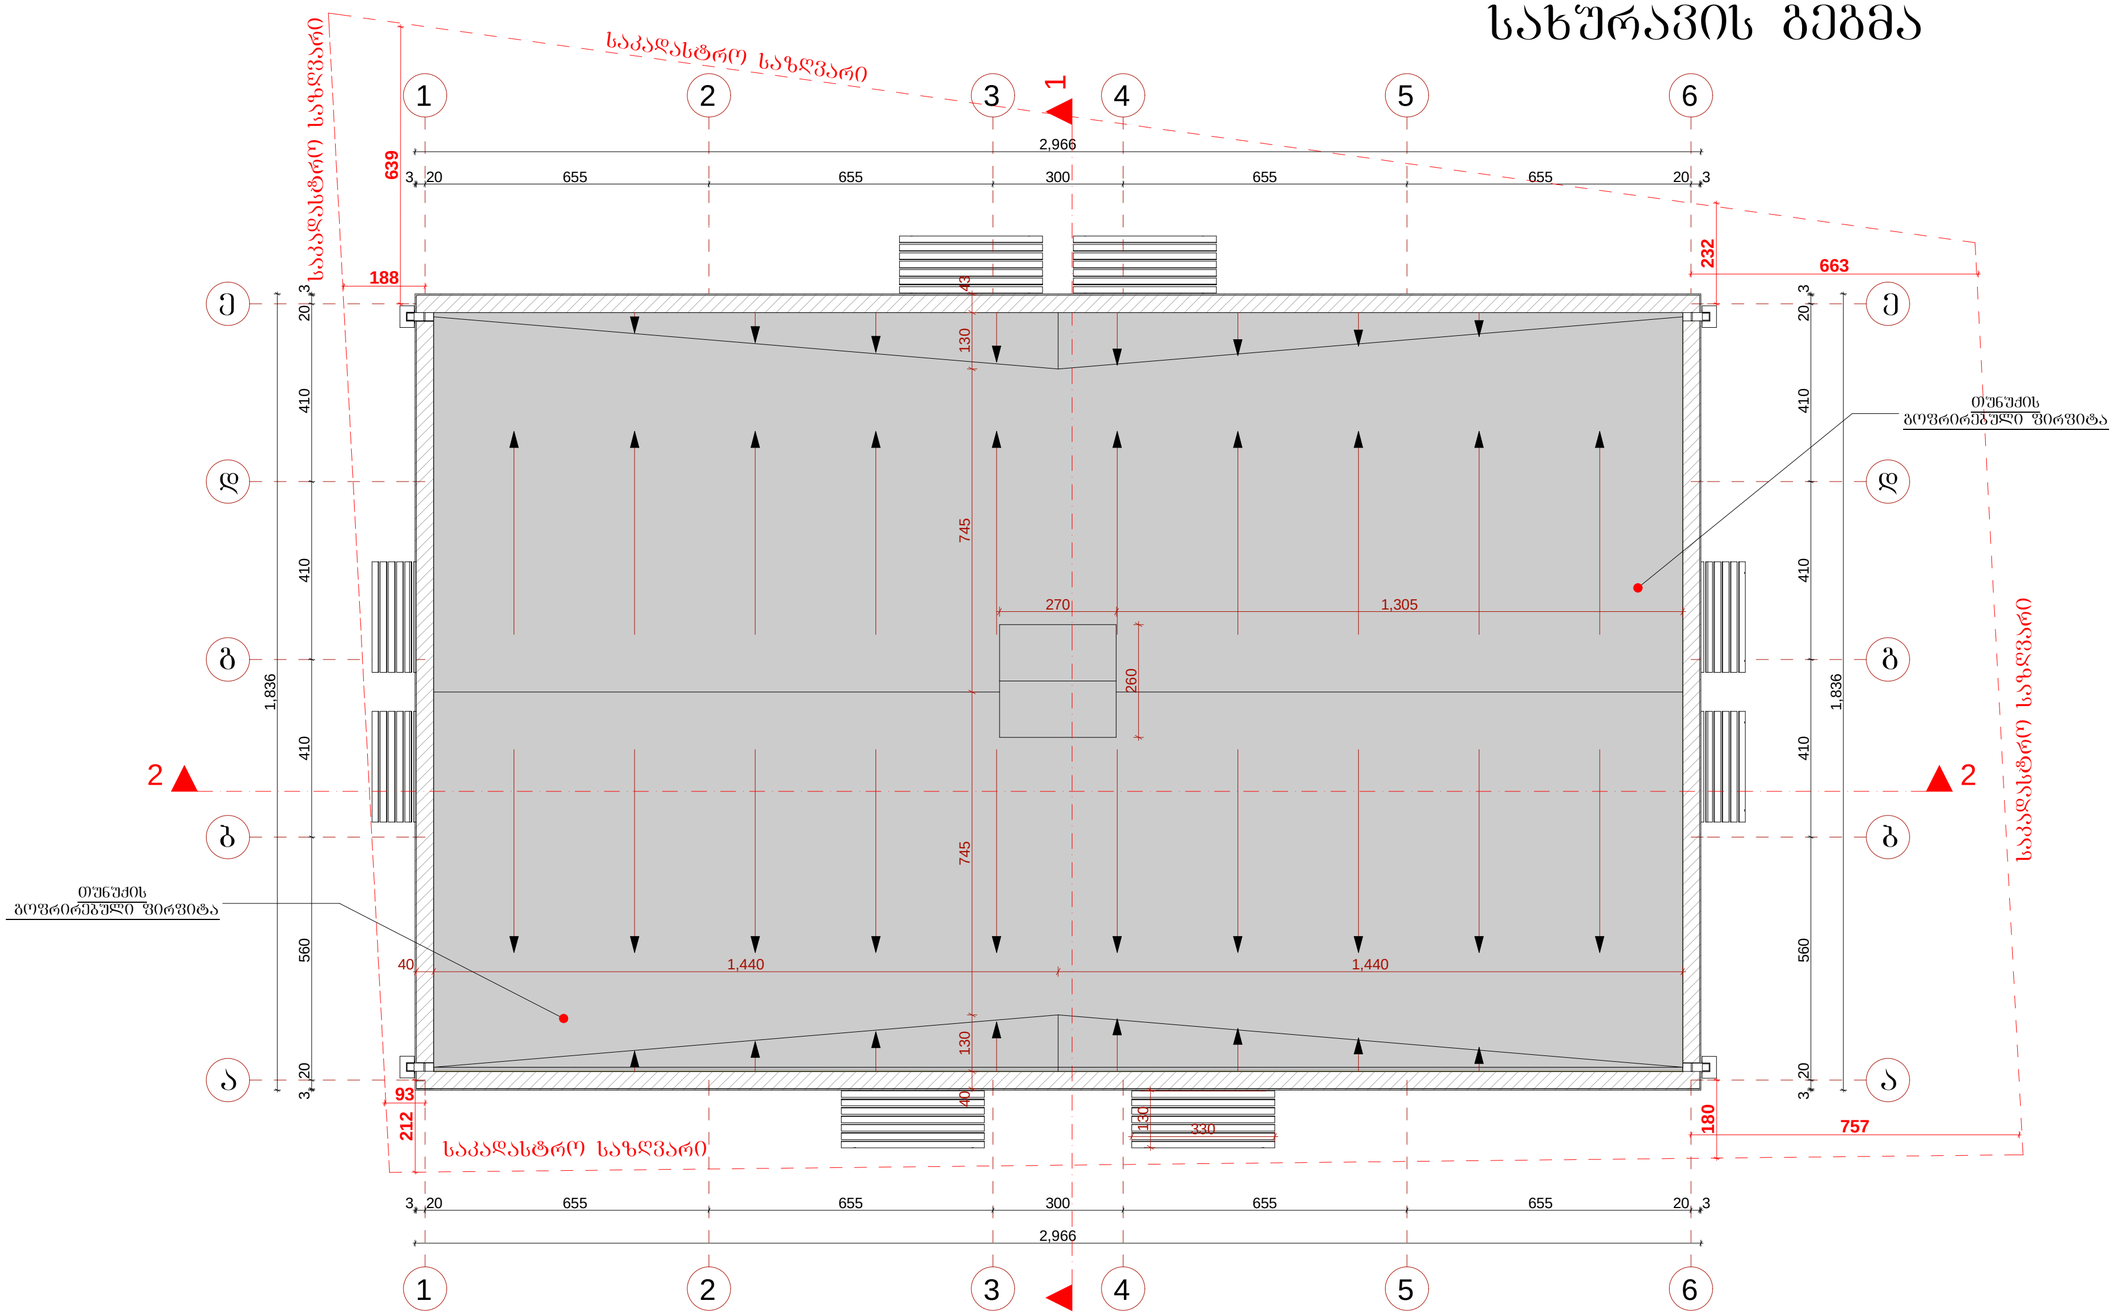

შ.პ.ს. " DREAM BUILD "		
მის :ქ.შარტავას 14ა ტელ: 577 444 770	E-mail: dreambuildco@yahoo.com	
დირექტორი		თ.პატაშური
მთ.არქიტექტორი		თ.პატაშური
პრ.ავტორი		თ.პატაშური
დამკვეთი		გ.გელაშვილი

პროექტის სახელწოდება:			
მრავალბინიანი საცხოვრებელი სახლი			
ობიექტის მის:	ქ.თბილისი. სოფელი დიღომი		
ნახაზის სახელწოდება:			
სახურავის გეგმა			მასშტაბი: 1:100
პროექტი	ფურცელი	ფურცლები	თარიღი
სტადია	ფ -	ფ -	2014 წ