
ფასადი 1-6 ღერძებს შორის

მ:100

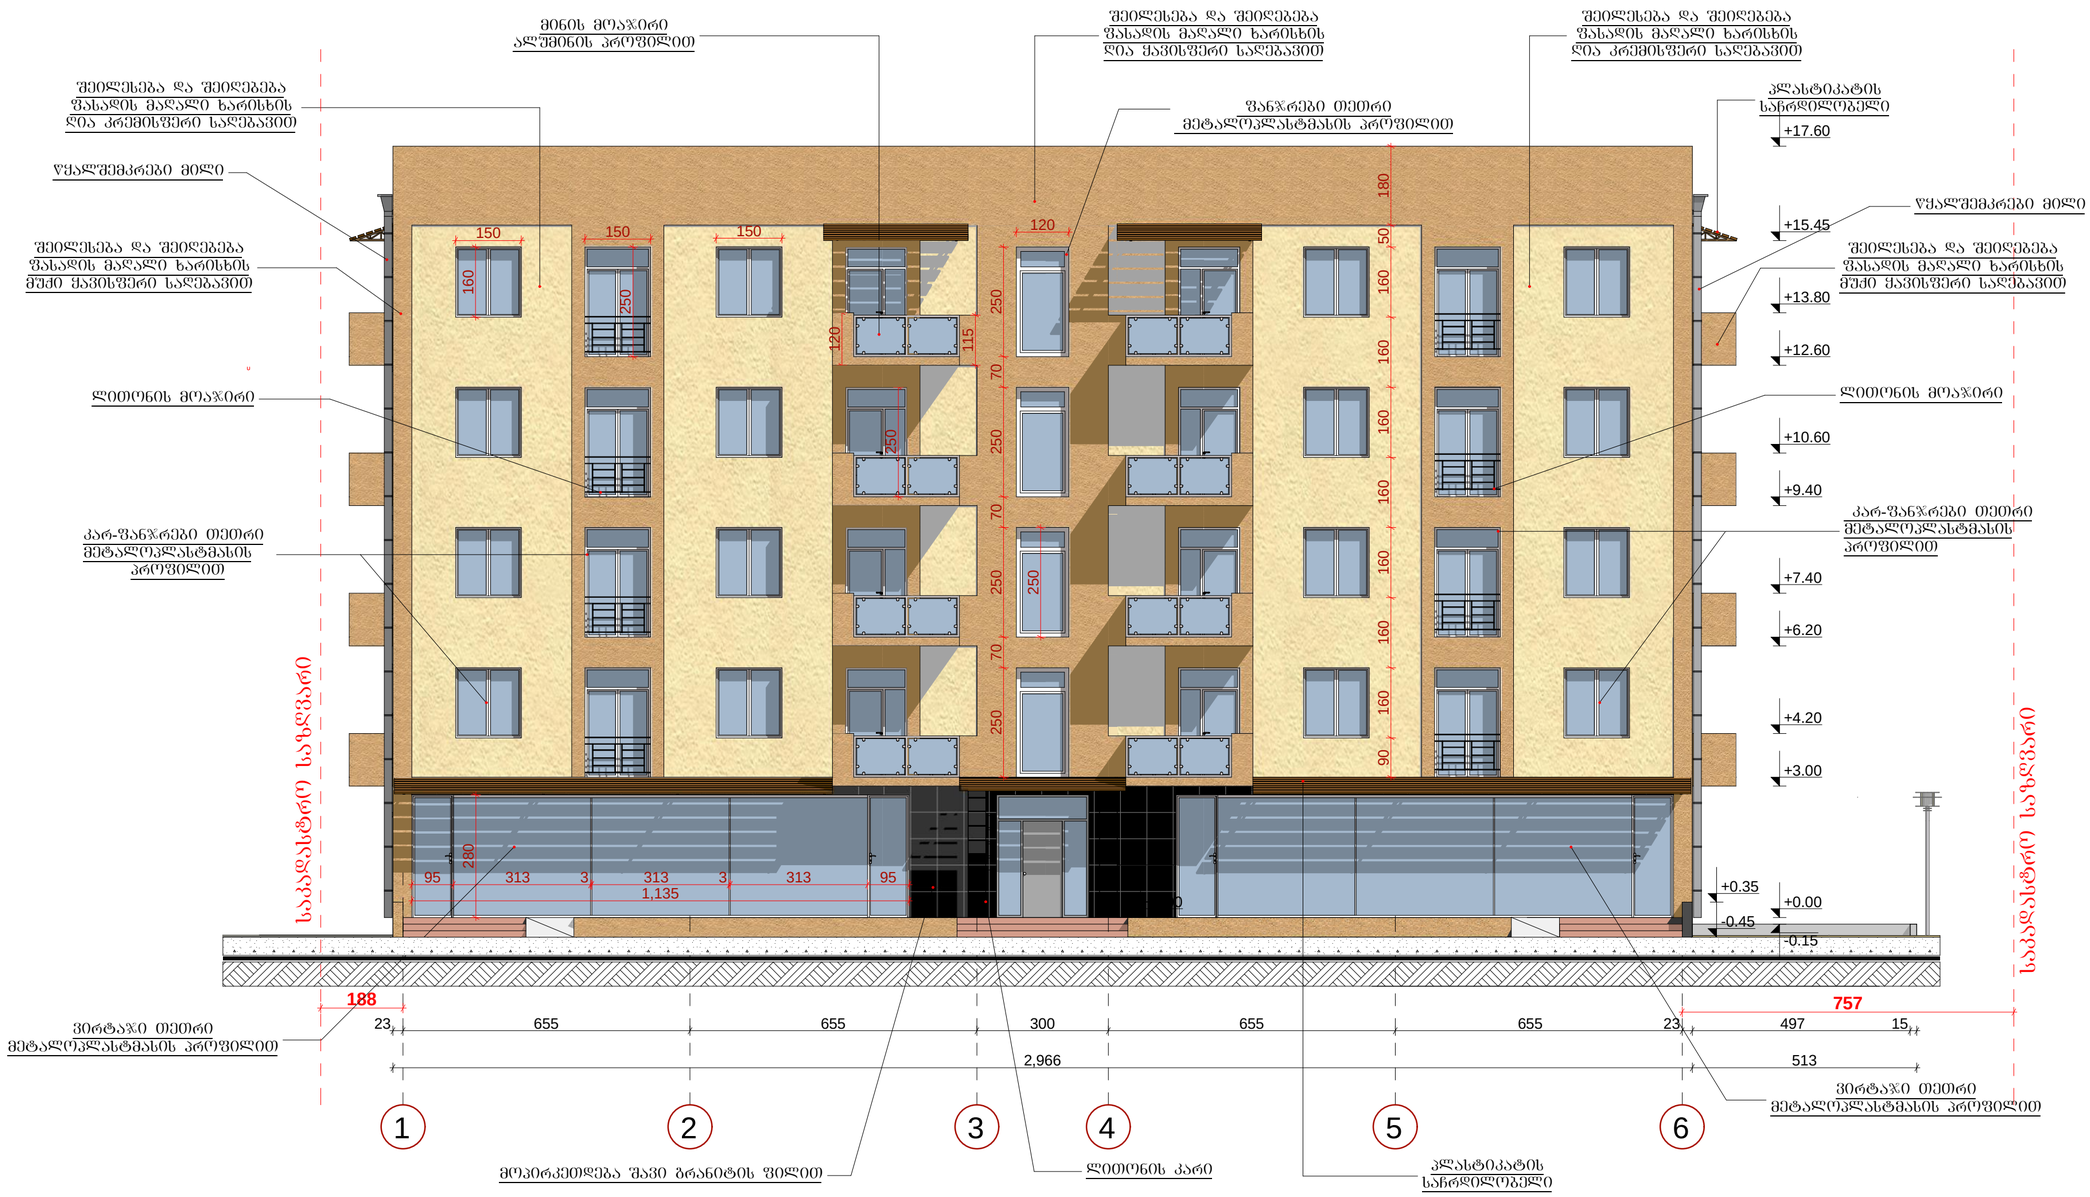


შ.პ.ს. " DREAM BUILD "		
მის :შარტავას 14ა ტელ: 577 444 770	E-mail: dreambuildco@yahoo.com	
დირექტორი		თ.პატაშური
მთ.არქიტექტორი		თ.პატაშური
პრ.ავტორი		თ.პატაშური
დამკვეთი		გ.გელაშვილი

პროექტის სახელწოდება:	მრავალბინიანი საცხოვრებელი სახლი
ობიექტის მის:	ქ.თბილისი. სოფელი დიღომი
ნახაზის სახელწოდება:	ფასადი 1-6 ღერძებს შორის
მასშტაბი:	1:100

პროექტი	ფურცელი	ფურცლები	თარიღი
სტადია	ფ -	ფ -	2014 წ

ფასადი 6-1 ღერძებს შორის

მ:100

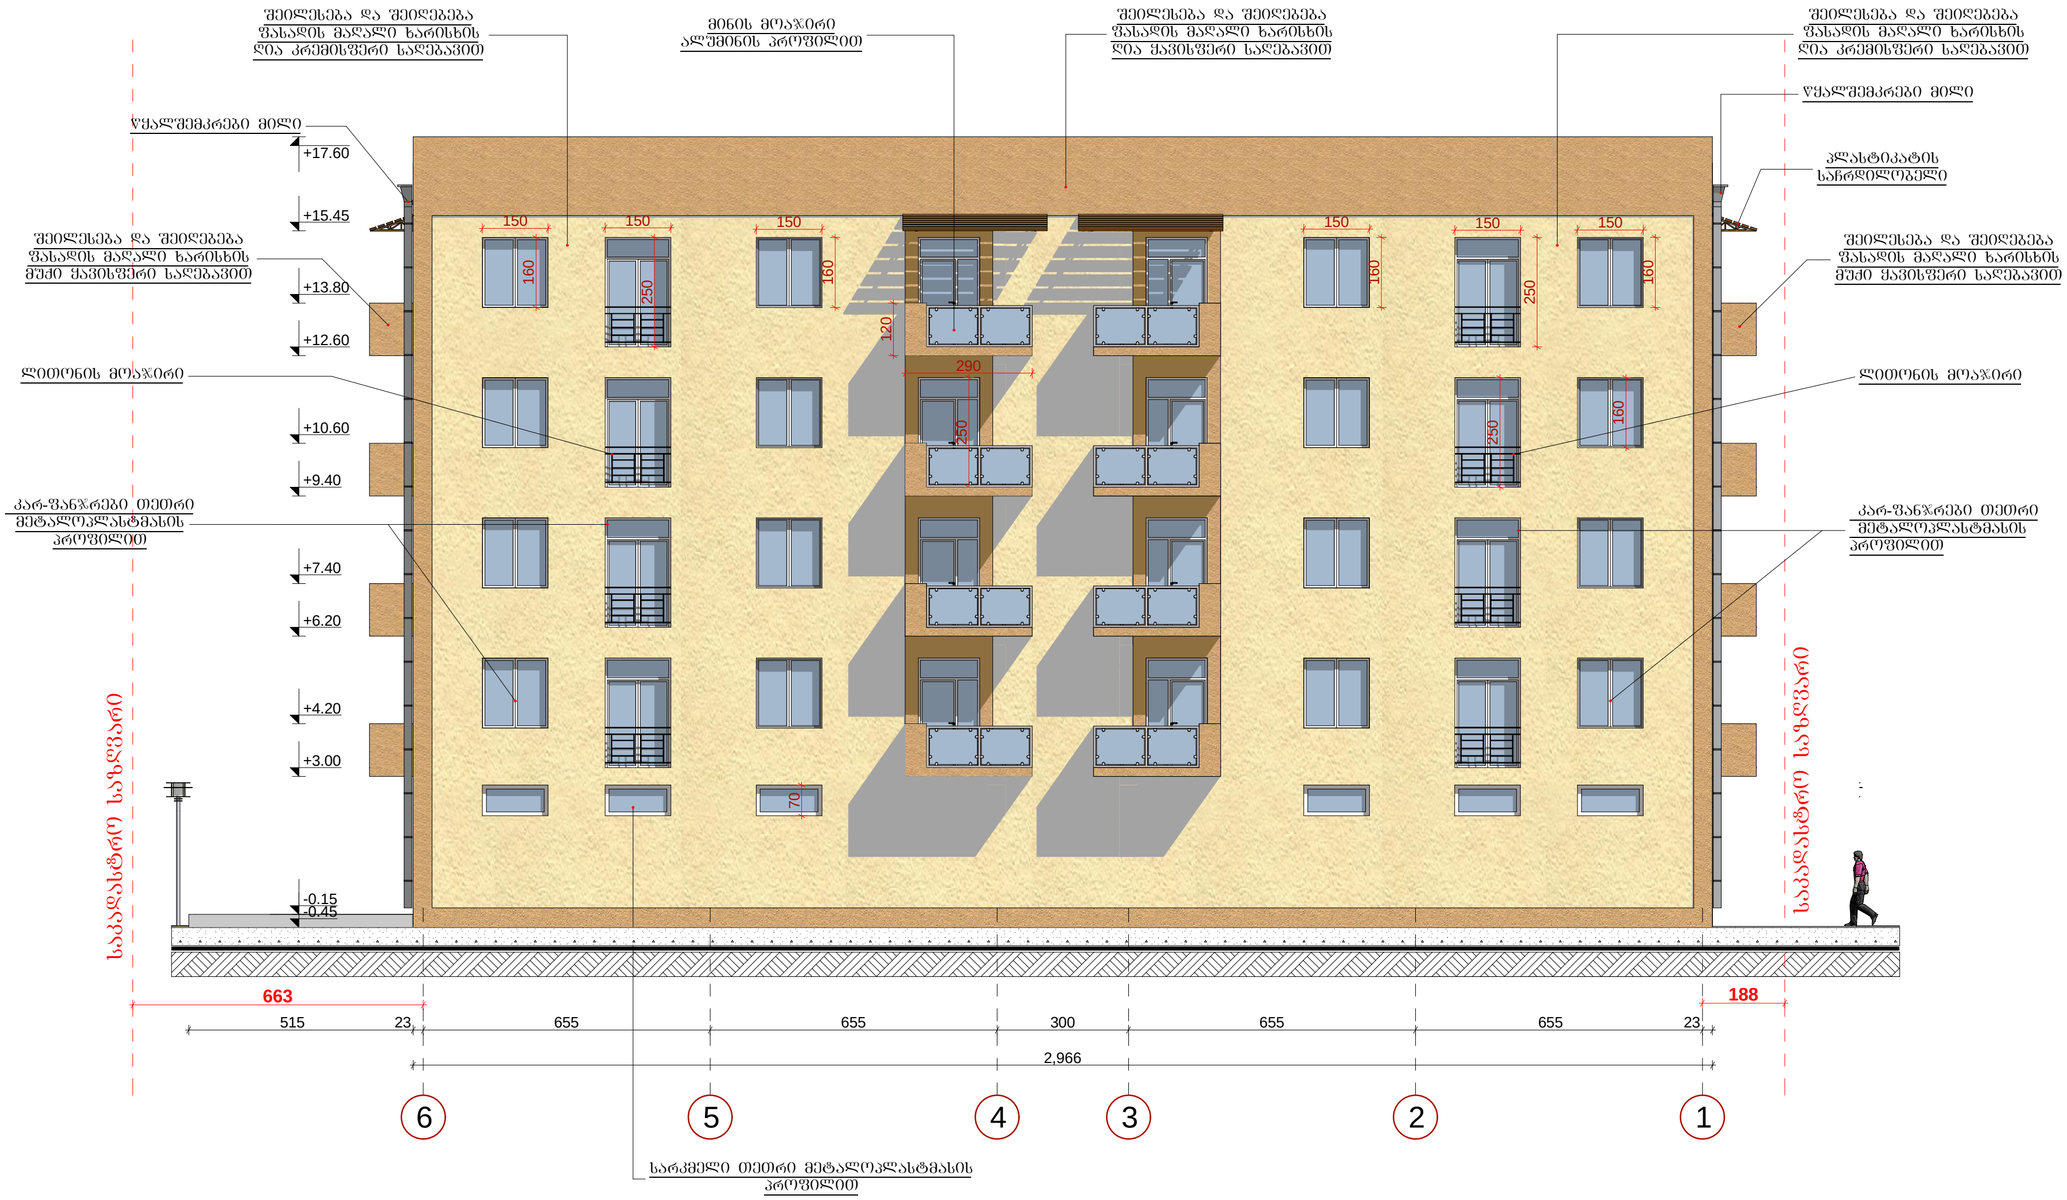

შ.პ.ს. " DREAM BUILD "

მის: ქ.შარტავას 14ა
ტელ: 577 444 770

E-mail: dreambuildco@yahoo.com

დირექტორი		თ.პატაშური
მთ.არქიტექტორი		თ.პატაშური
პრ.ავტორი		თ.პატაშური
დამკვეთი		გ.გელაშვილი

პროექტის სახელწოდება:

მრავალბინიანი საცხოვრებელი სახლი

ობიექტის მის: ქ.თბილისი. სოფელი დიღომი

ნახაზის სახელწოდება:


ფასადი 6-1 ღერძებს შორის

მასშტაბი: 1:100

პროექტი	ფურცელი	ფურცლები	თარიღი
სტადია	ფ -	ფ -	2014 წ

ფასადი ე-ა ღერძებს შორის

მ:100

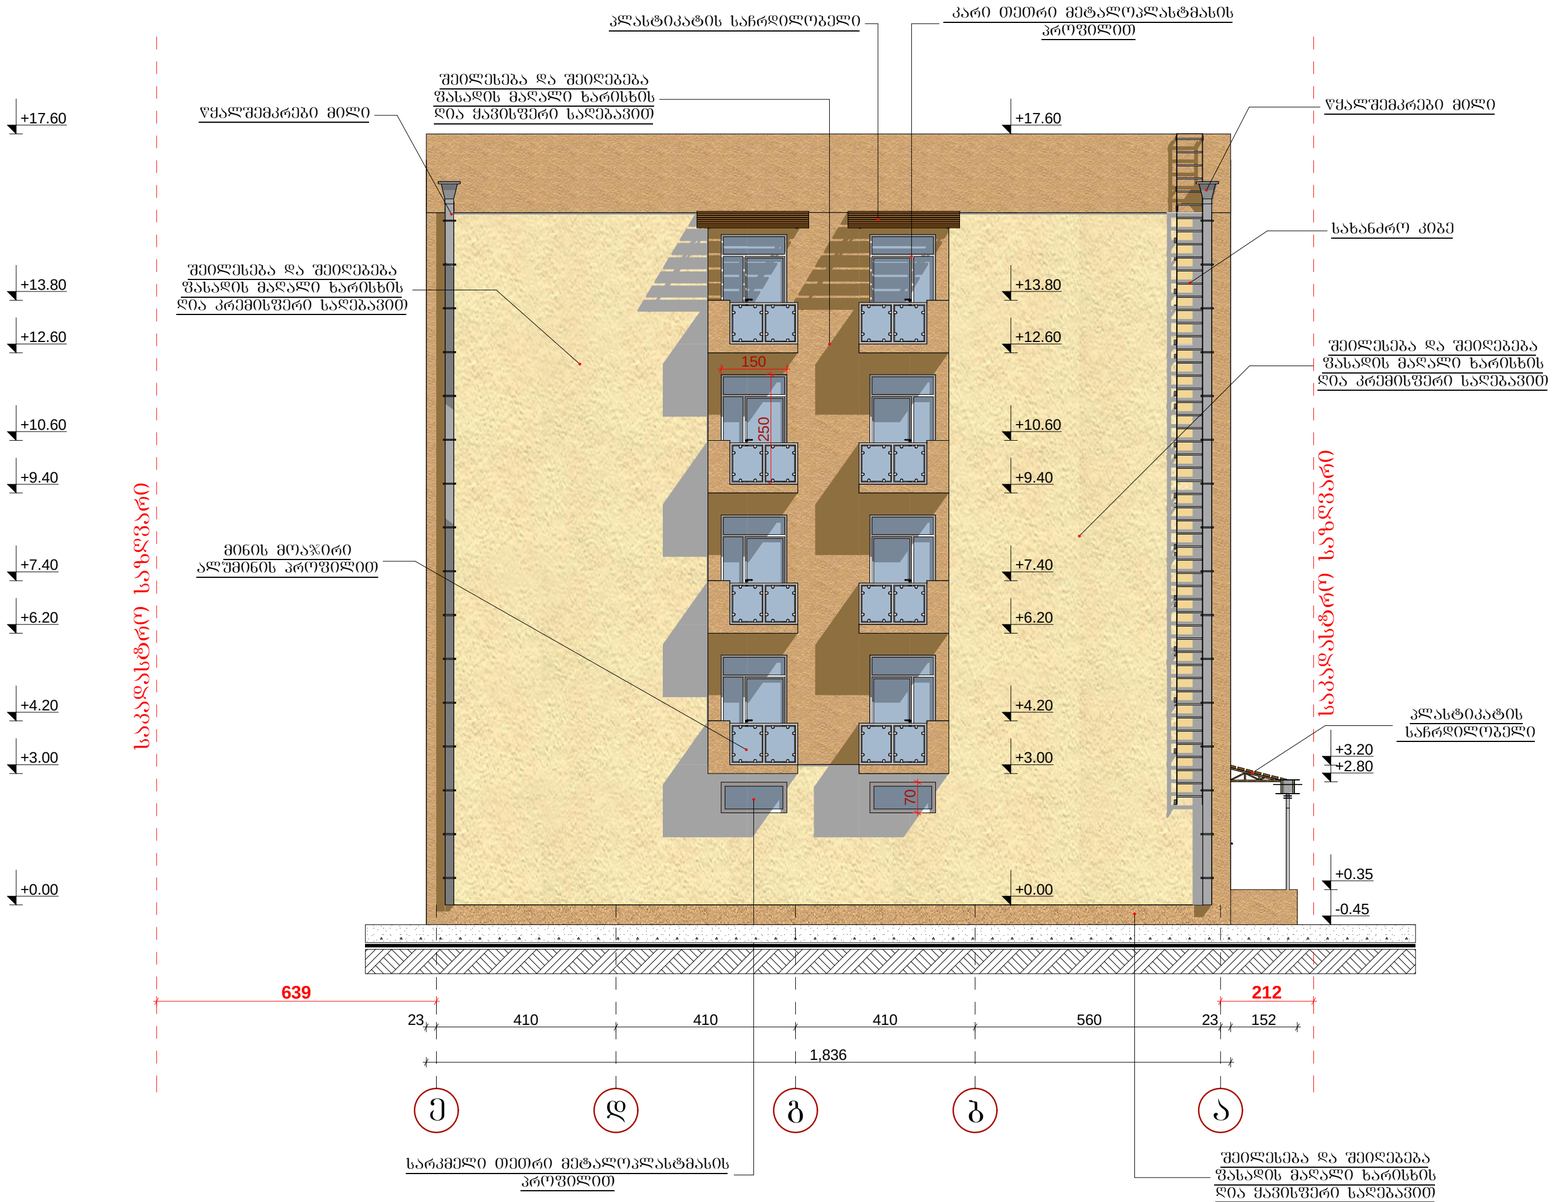

შ.პ.ს. " DREAM BUILD "

მის :ქ.შარტავას 14ა
ტელ: 577 444 770
E-mail: dreambuildco@yahoo.com

დირექტორი		თ.პატაშური
მთ.არქიტექტორი		თ.პატაშური
პრ.ავტორი		თ.პატაშური
დამკვეთი		გ.გელაშვილი

პროექტის სახელწოდება:

მრავალბინიანი საცხოვრებელი სახლი

ობიექტის მის: ქ.თბილისი. სოფელი დიღომი

ნახაზის სახელწოდება:


ფასადი ე-ა ღერძებს შორის

მასშტაბი: 1:100

პროექტი	ფურცელი	ფურცლები	თარიღი
სტადია	ფ -	ფ -	2014 წ

ფასადი 1-6 ღერძებს შორის

მ:100

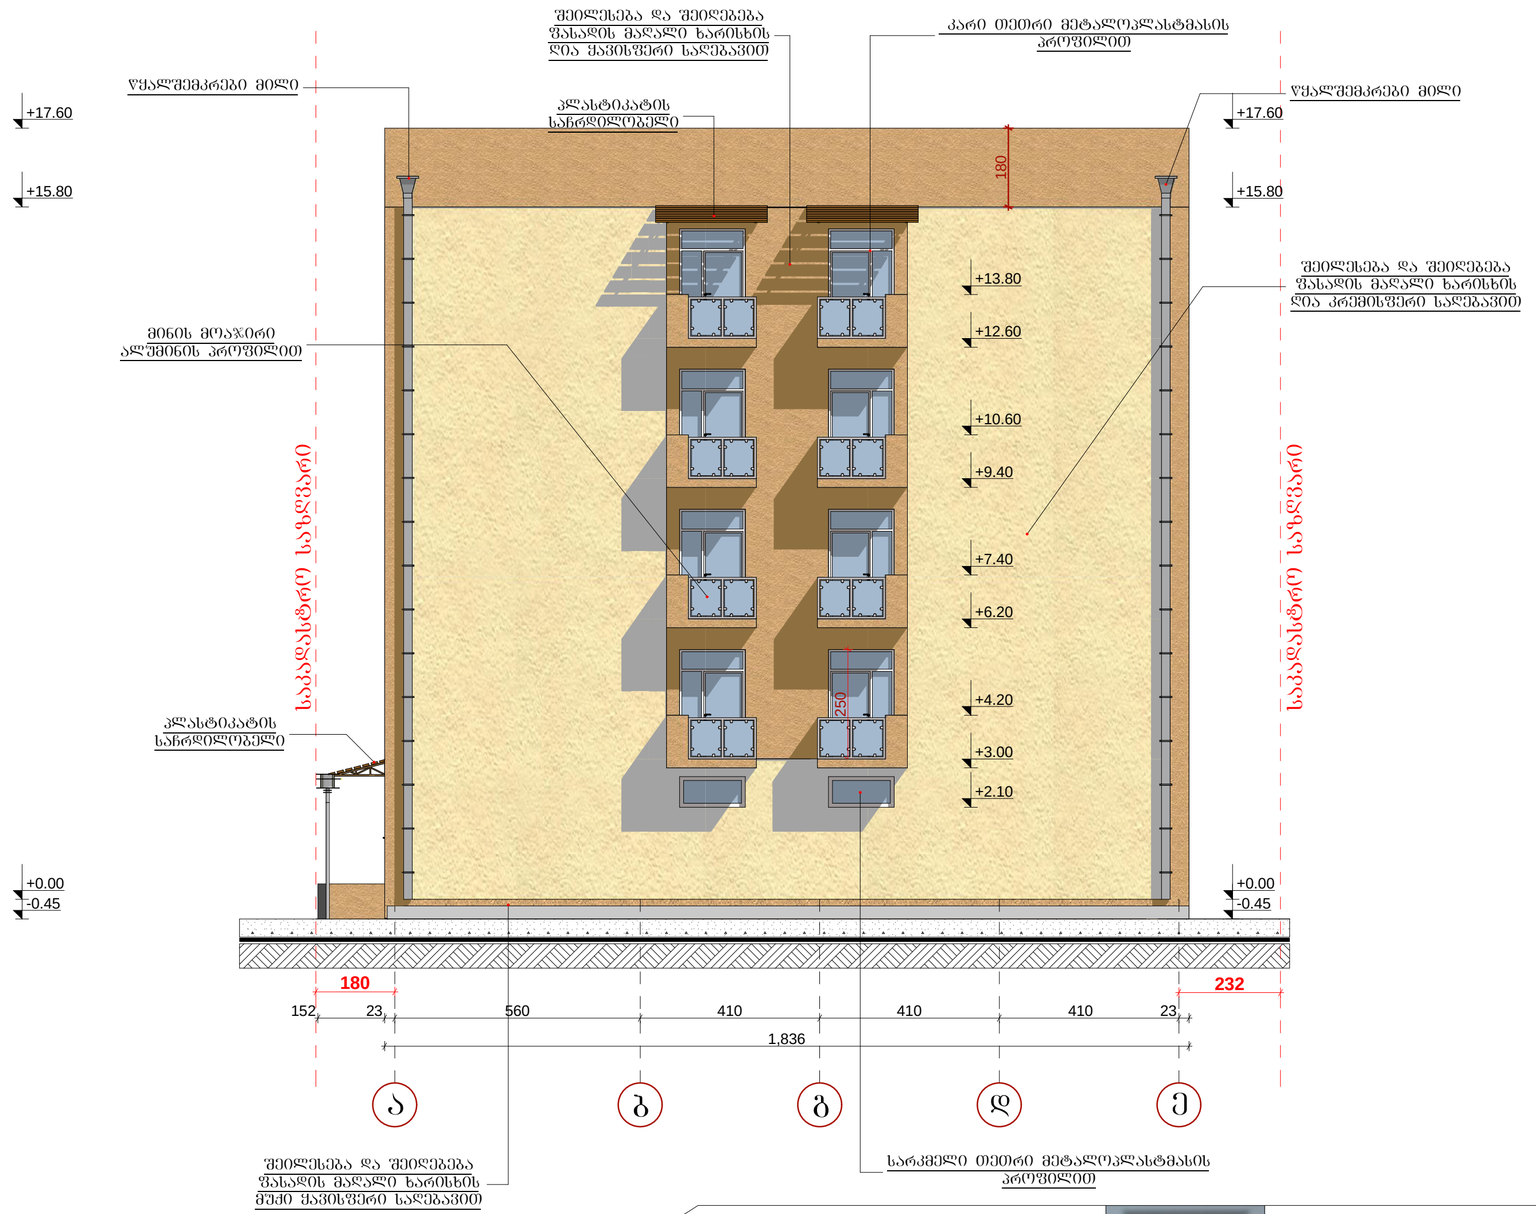

შ.პ.ს. " DREAM BUILD "

მის :ქ.შარტავას 14ა
ტელ: 577 444 770
E-mail: dreambuildco@yahoo.com

დირექტორი		თ.პატარაშური
მთ.არქიტექტორი		თ.პატარაშური
პრ.ავტორი		თ.პატარაშური
დამკვეთი		გ.გელაშვილი

პროექტის სახელწოდება:

მრავალბინიანი საცხოვრებელი სახლი

ობიექტის მის: ქ.თბილისი. სოფელი დიღომი

ნახაზის სახელწოდება:

ფასადი 1-6 ღერძებს შორის

მასშტაბი: 1:100

პროექტი	ფურცელი	ფურცლები	თარიღი
სტადია	ფ -	ფ -	2014 წ