saproeqto Wrili 1-1 m1:100

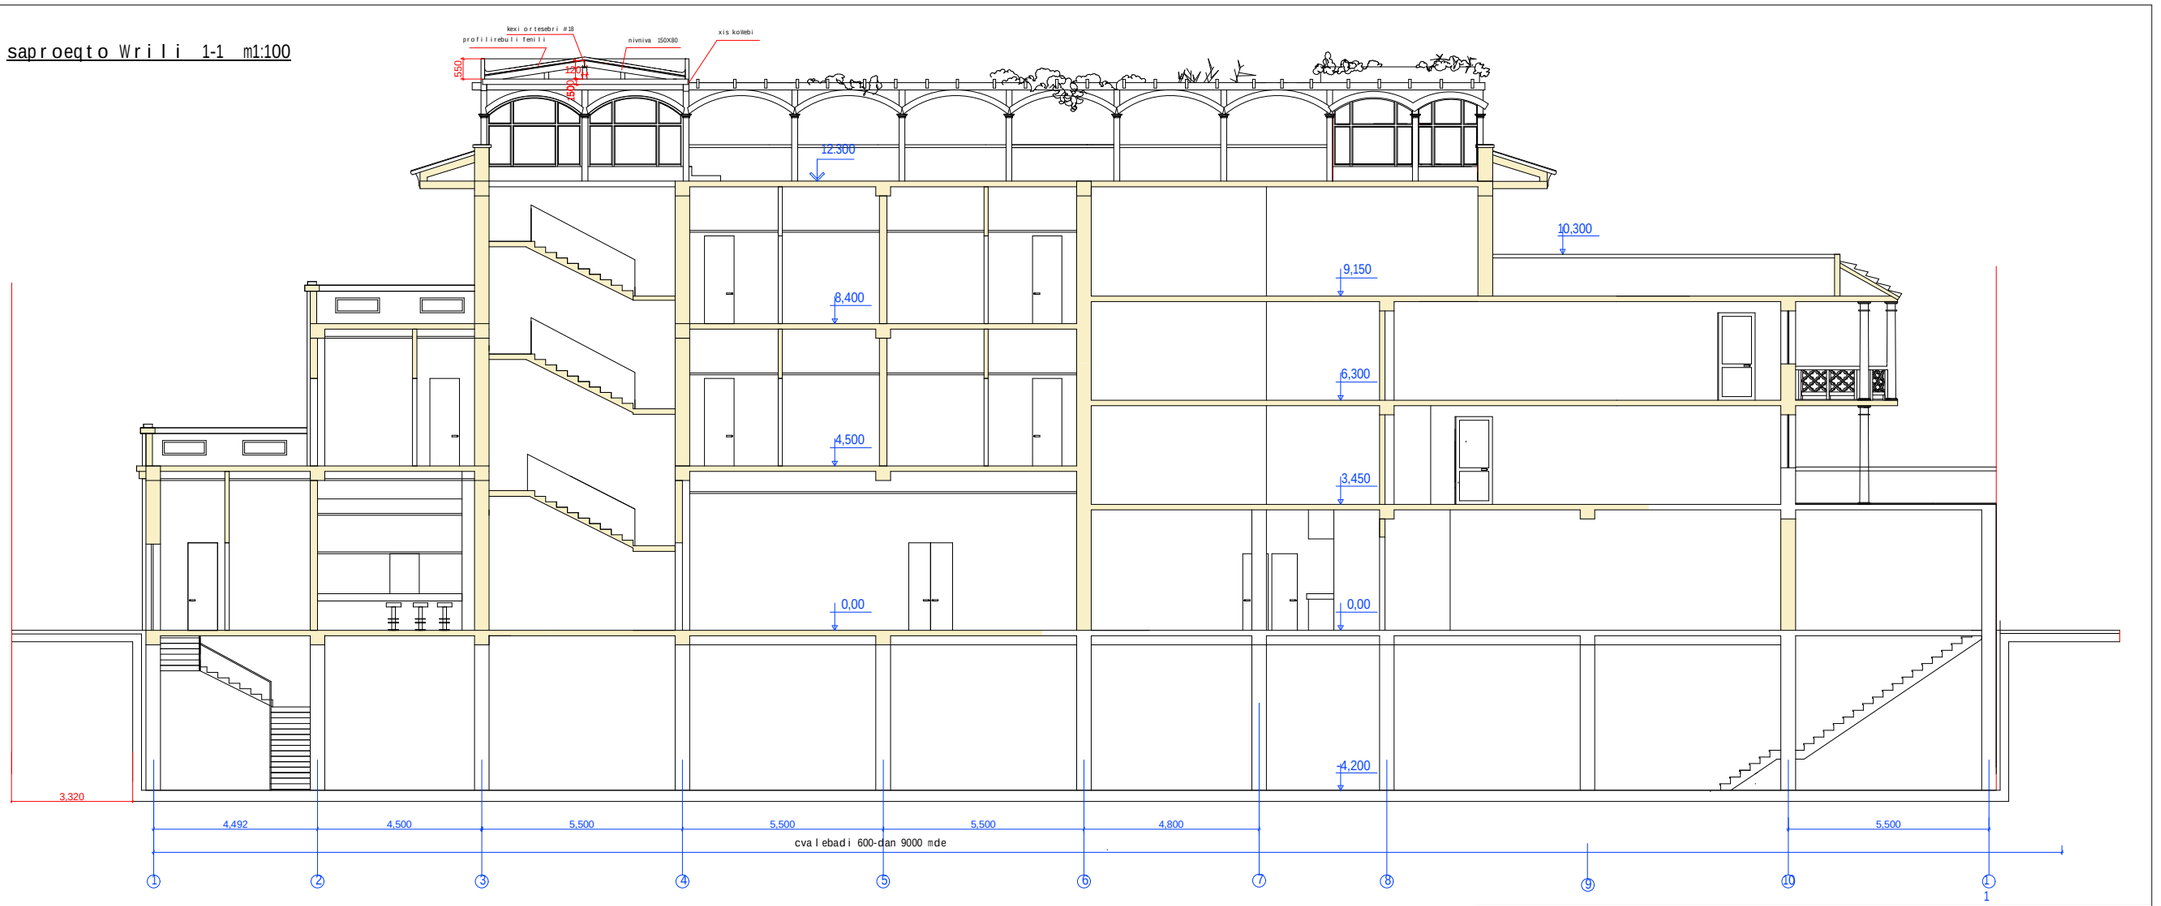

SeniSvna:
1. mocemuli naxazi ganixileT sxva naxazebTan erTad.
2. zomebi mocemulia milimetrebSi.

Sps "pek"			q.Tbilisi, riyeze, evropis moedanTan sazogadoebrivi kvebis obieqtis koreqtirebuli proeqti			
direqtori	T.SaSiaSvili		arqiteqturuli nawili	stadia	furceli	furclebi
pr. avtori	g.nuserize			mp	a-20	
daamuSava	g.nuserize		saproeqto Wrili 1-1 m 1:100	Sps "xuro XXI"		

saproeqto Wrili 2-2 m1:100

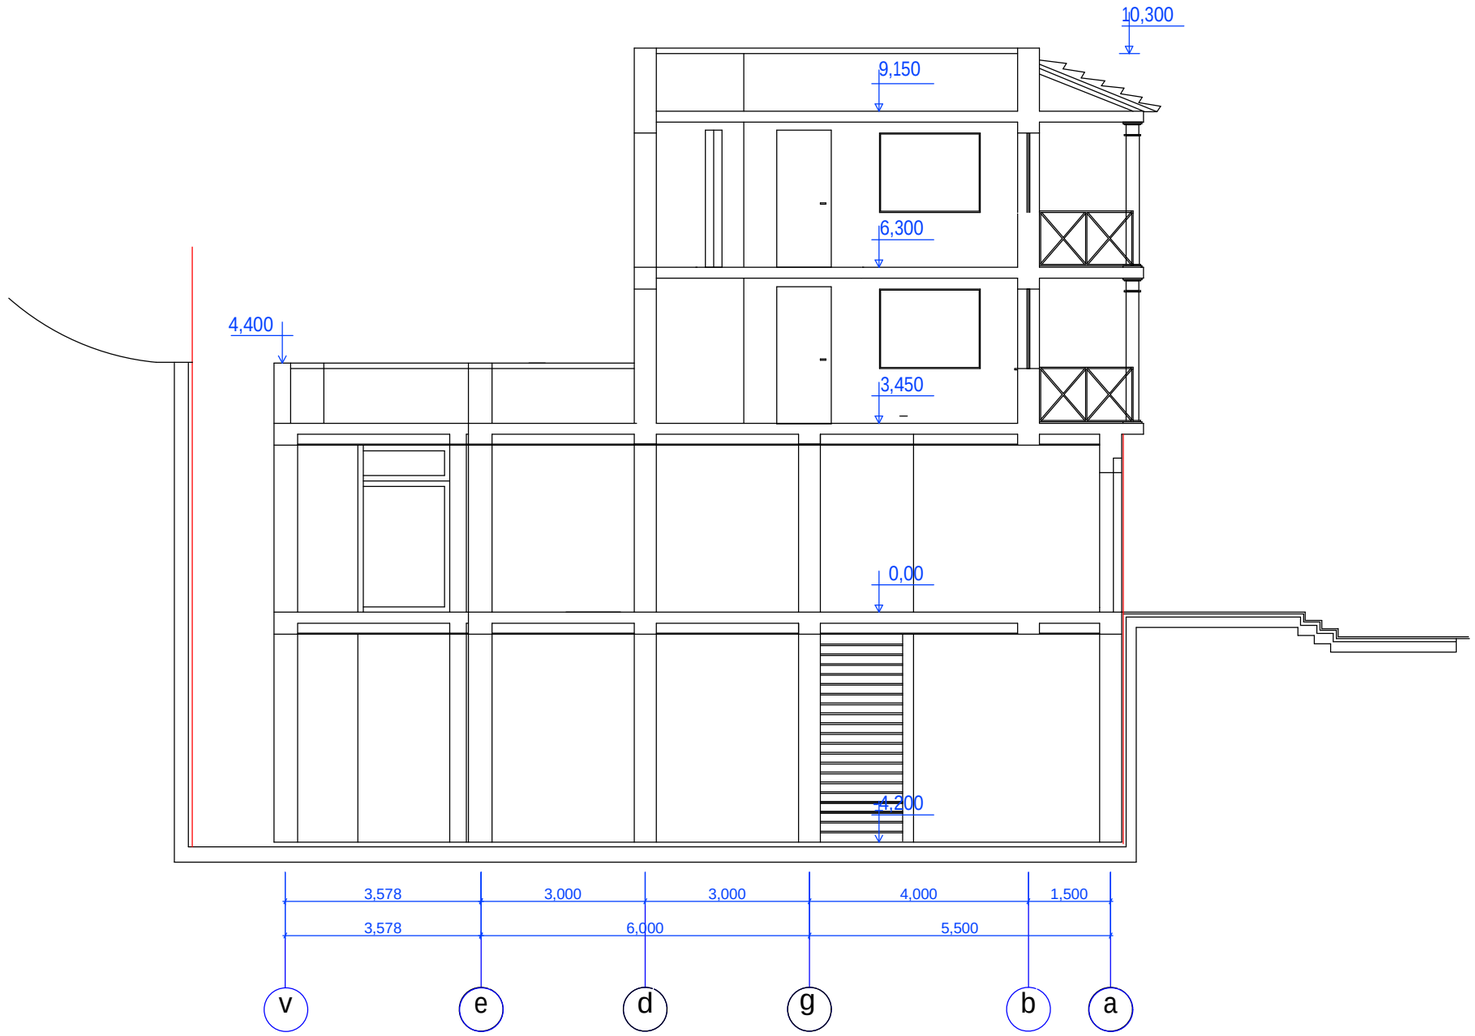

S p s "pek"				q.Tbilisi, riyeze, evropis moedanTan sazogadoebrivi kvebis obieqtis koreqtirebuli proeqti		
direqtori	T.SaSiaSvili			arqiteqturuli nawili	stadia	furceli	furclebi
pr. avtori	g.muserize				mp	a-22	
daamuSava	g.muserize			arsebuli Wrili 2 - 2 m 1:100	Sps "xuro XXI"		