
saproeqto fasadi 1-11 RerZebSi m 1:100

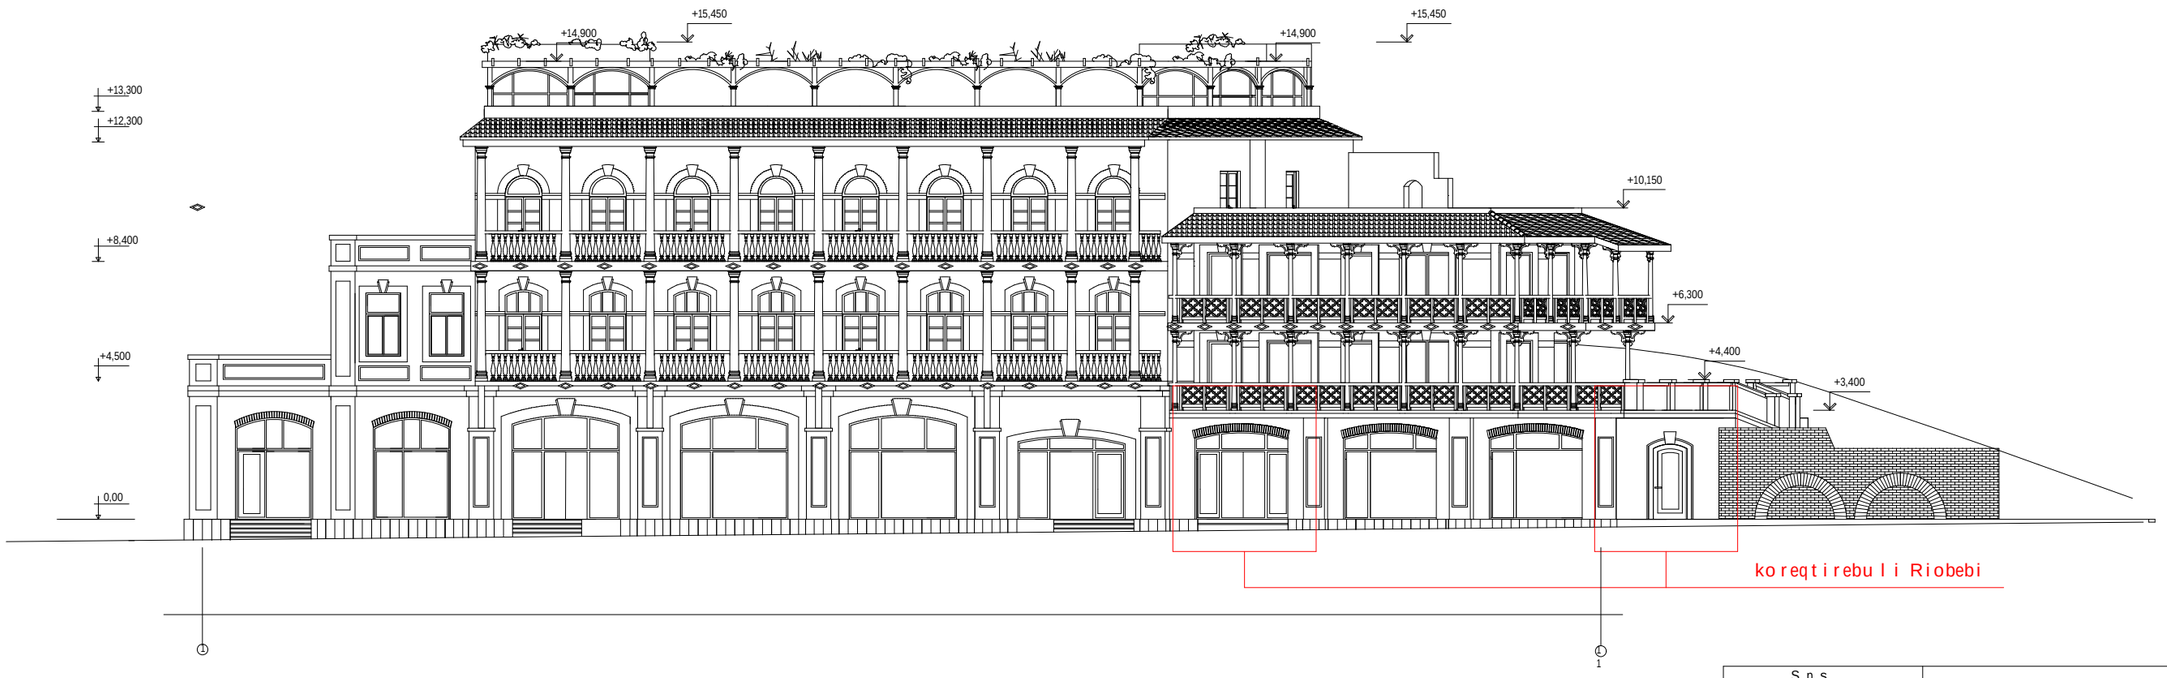


koreqtirebuli Riobebi

SeniSvna:
1. mocemuli naxazi ganixileT sxva naxazebTan erTad.
2. zomebi mocemulia milimetrebSi.

Sps "pek"			qTbilisSi, riyeze, evropis moedanTan sazogadoebrivi kvebis obieqtis proeqti			
direqtori	T.SaSiaSvili		arqiteqturuli nawili	stadia	furceli	furclebi
pr. avtori	gnuserize			mp	a-16	
daanuSava	gnuserize		fasadi 1-11 RerZebSi m1:100	Sps "xuro XXI"		

saproeqto fasadi 11-1 RerZebSi m 1:100

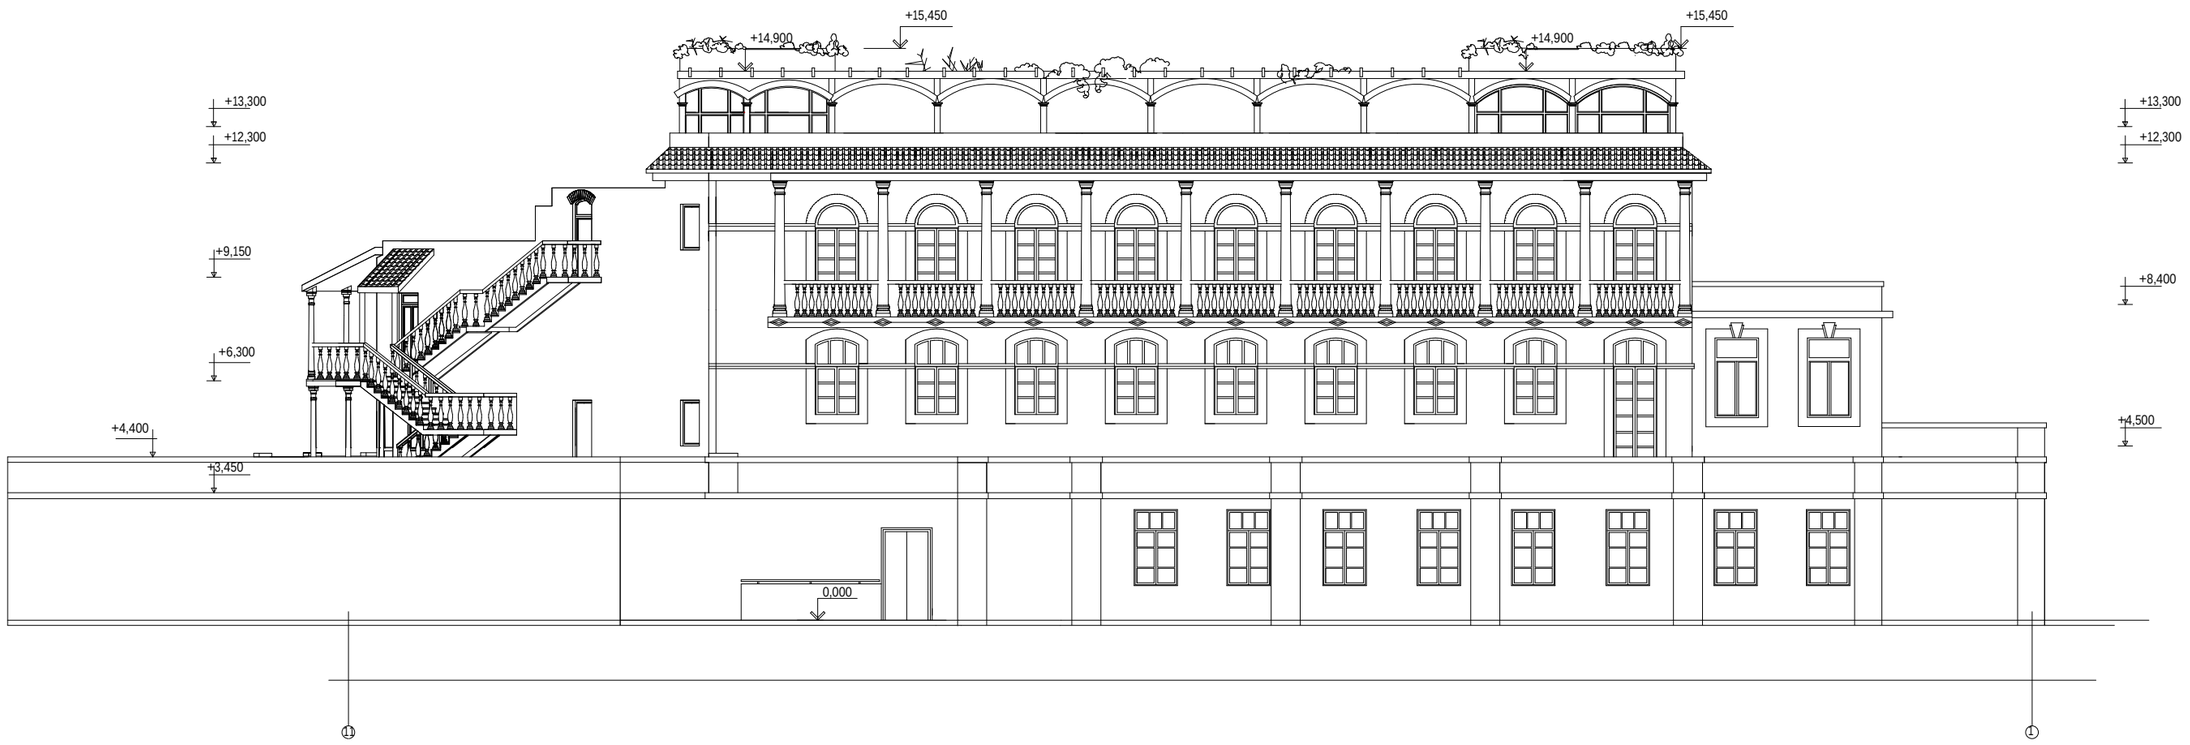

SeniSvna:
1. mocemuli naxazi ganixileT sxva naxazebTan erTad.
2. zomebi mocemulia milimetrebSi.

Sps "pek"				q.TbilisSi, riyeze, evropis moedanTan sazogadoebrivi kvebis obieqtis koreqtirebuli proeqti		
direqtori	T.SaSiaSvili			arqiteqturuli nawili	stadia	furceli	furclebi
pr. avtori	g.museriZe				mp	a-18	
daamuSava	g.museriZe			saproeqto fasadi 11-1 RerZebSi m 1:100	Sps "xuro XXI"		