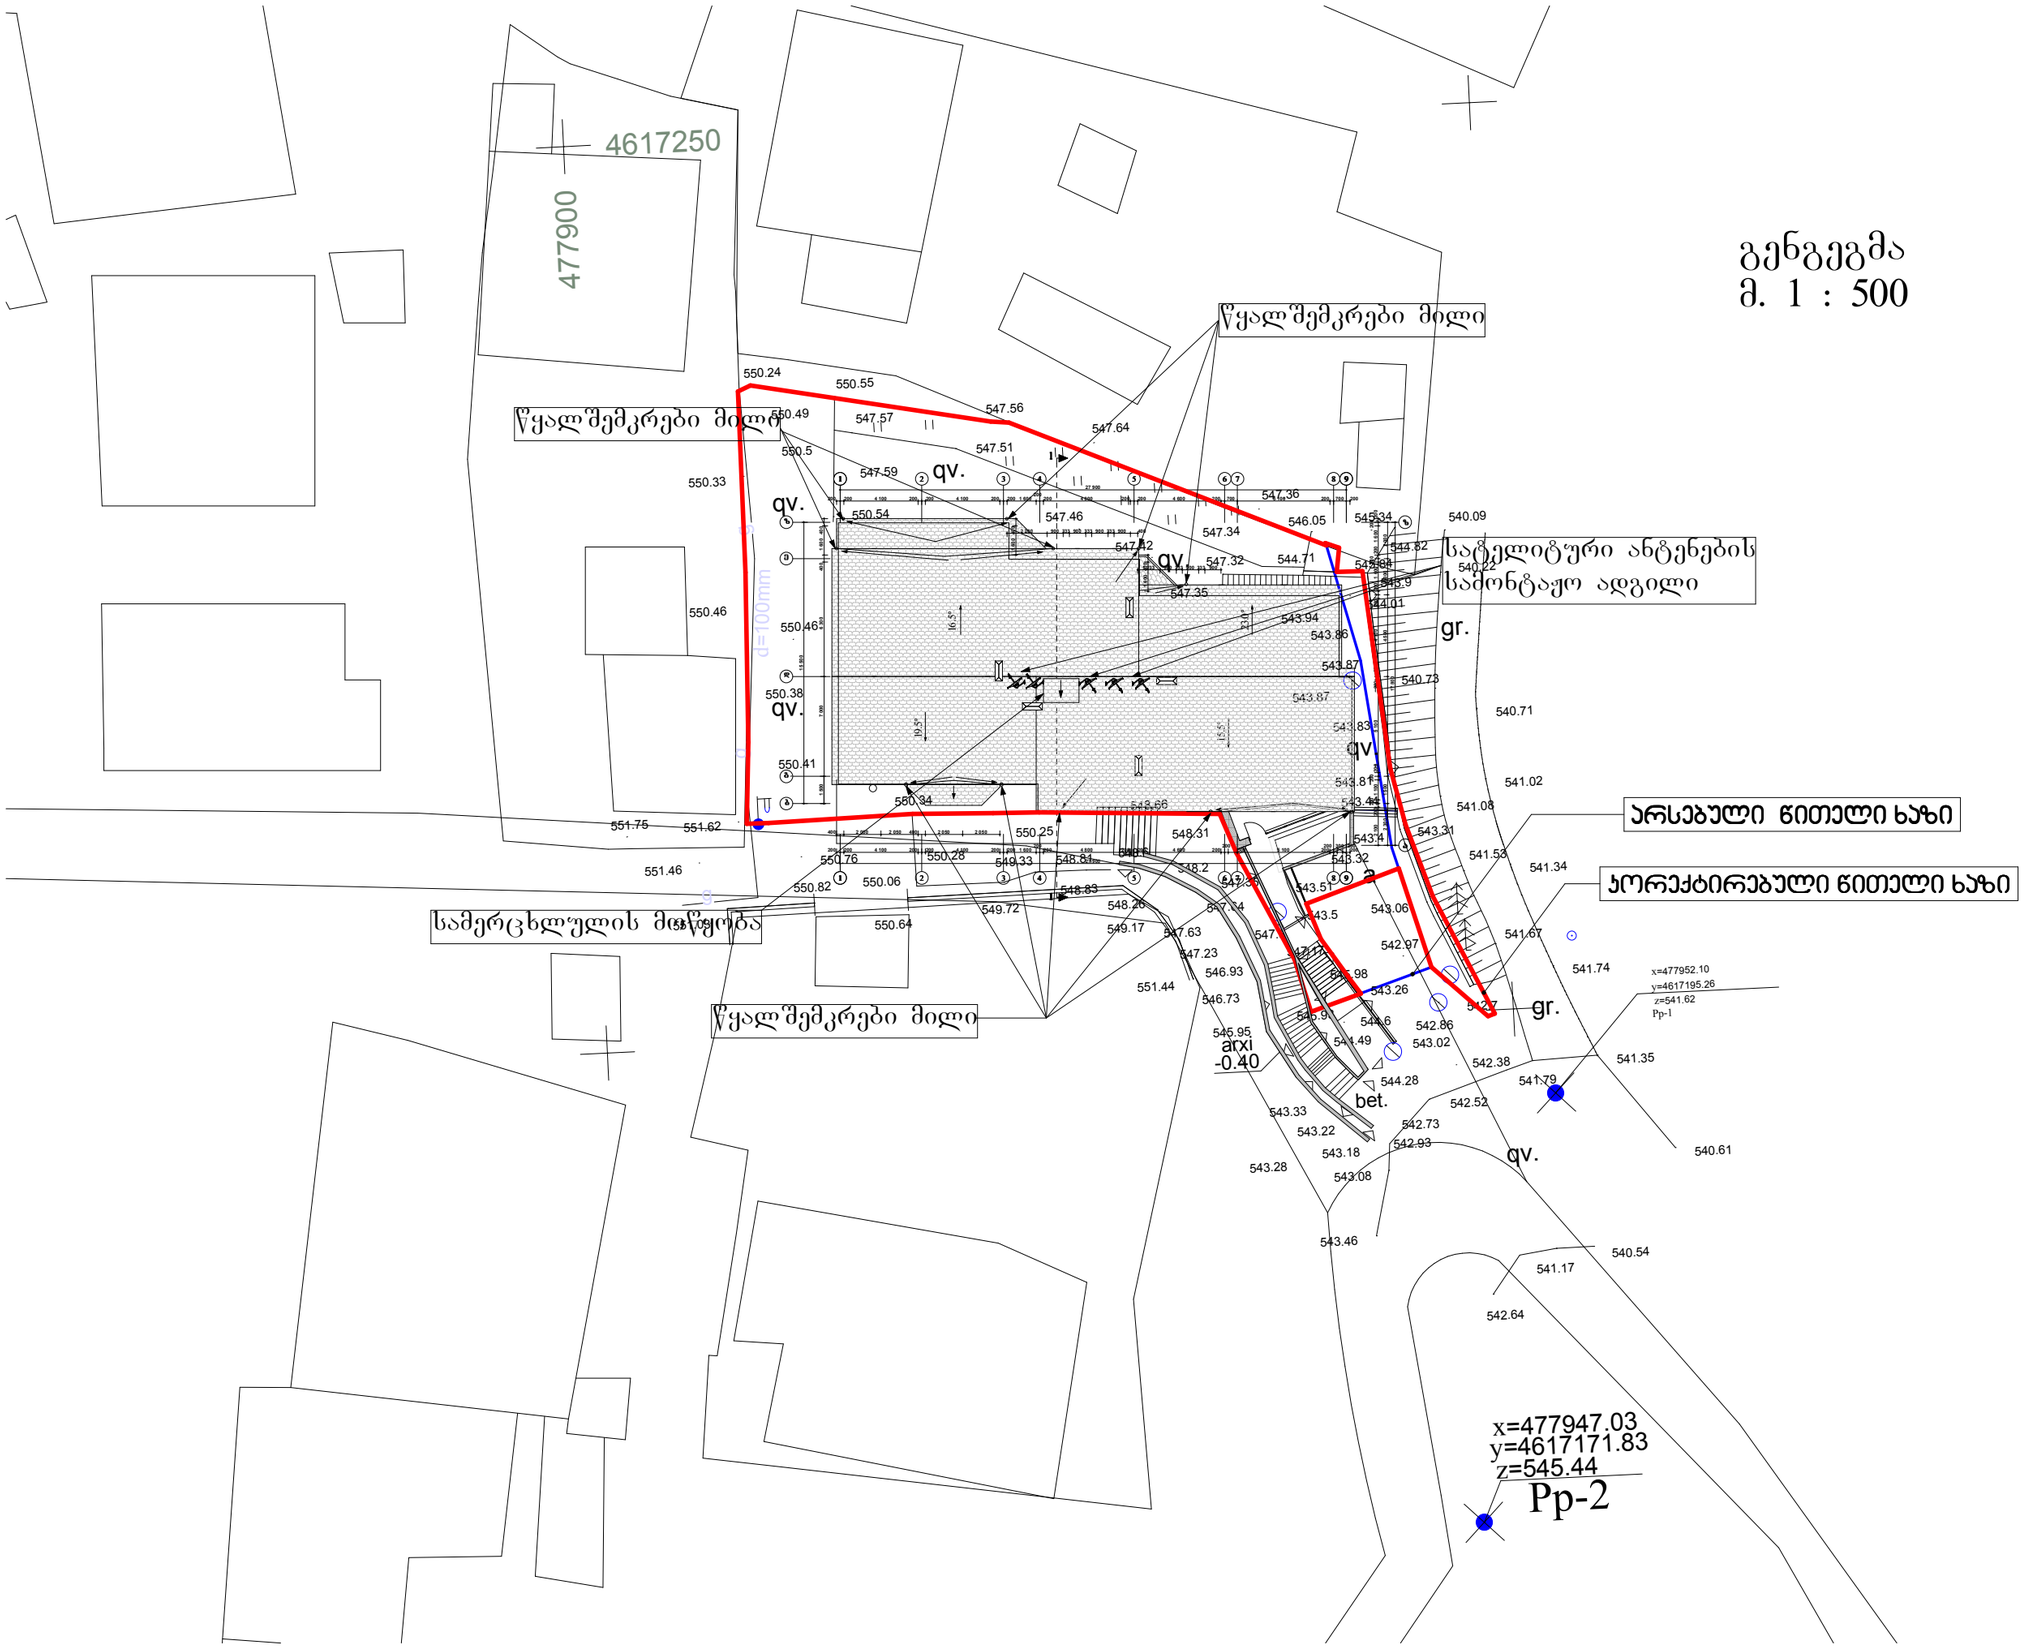

ფორმატი	დაკვეთა №	ფაილის სახელი
A/2	2102.60.11	

ექსპლიკაცია:

პირობითი აღნიშვნები

შენიშვნები:

დამკვეთი
ამხანაგობა "ბაგები 2007"

მისამართი
იმედაძის ქ. I ჩიხი №8

პროექტის სახელწოდება
მრავალბინიანი საცხოვრებელი
სახლის კორექტირებული
პროექტი

	გვარი	ხელმოწერა	თარიღი
დირექტორი	ფ.ბრეგვაძე		
არქიტექტორი	ქ. ბოჭოიძე		

ბრაფიტი
202237999
GRAFITI LTD
მისამართი
თბილისი,
წერეთლის გამზ.№105
E-mail: GRAFITI_LTD @ yahoo.com

მასშტაბი	1:500	გენგეგმა
თარიღი	05.02.2014	
სტადია	ფურცელი	ფურცლები
სტ. პრ.		

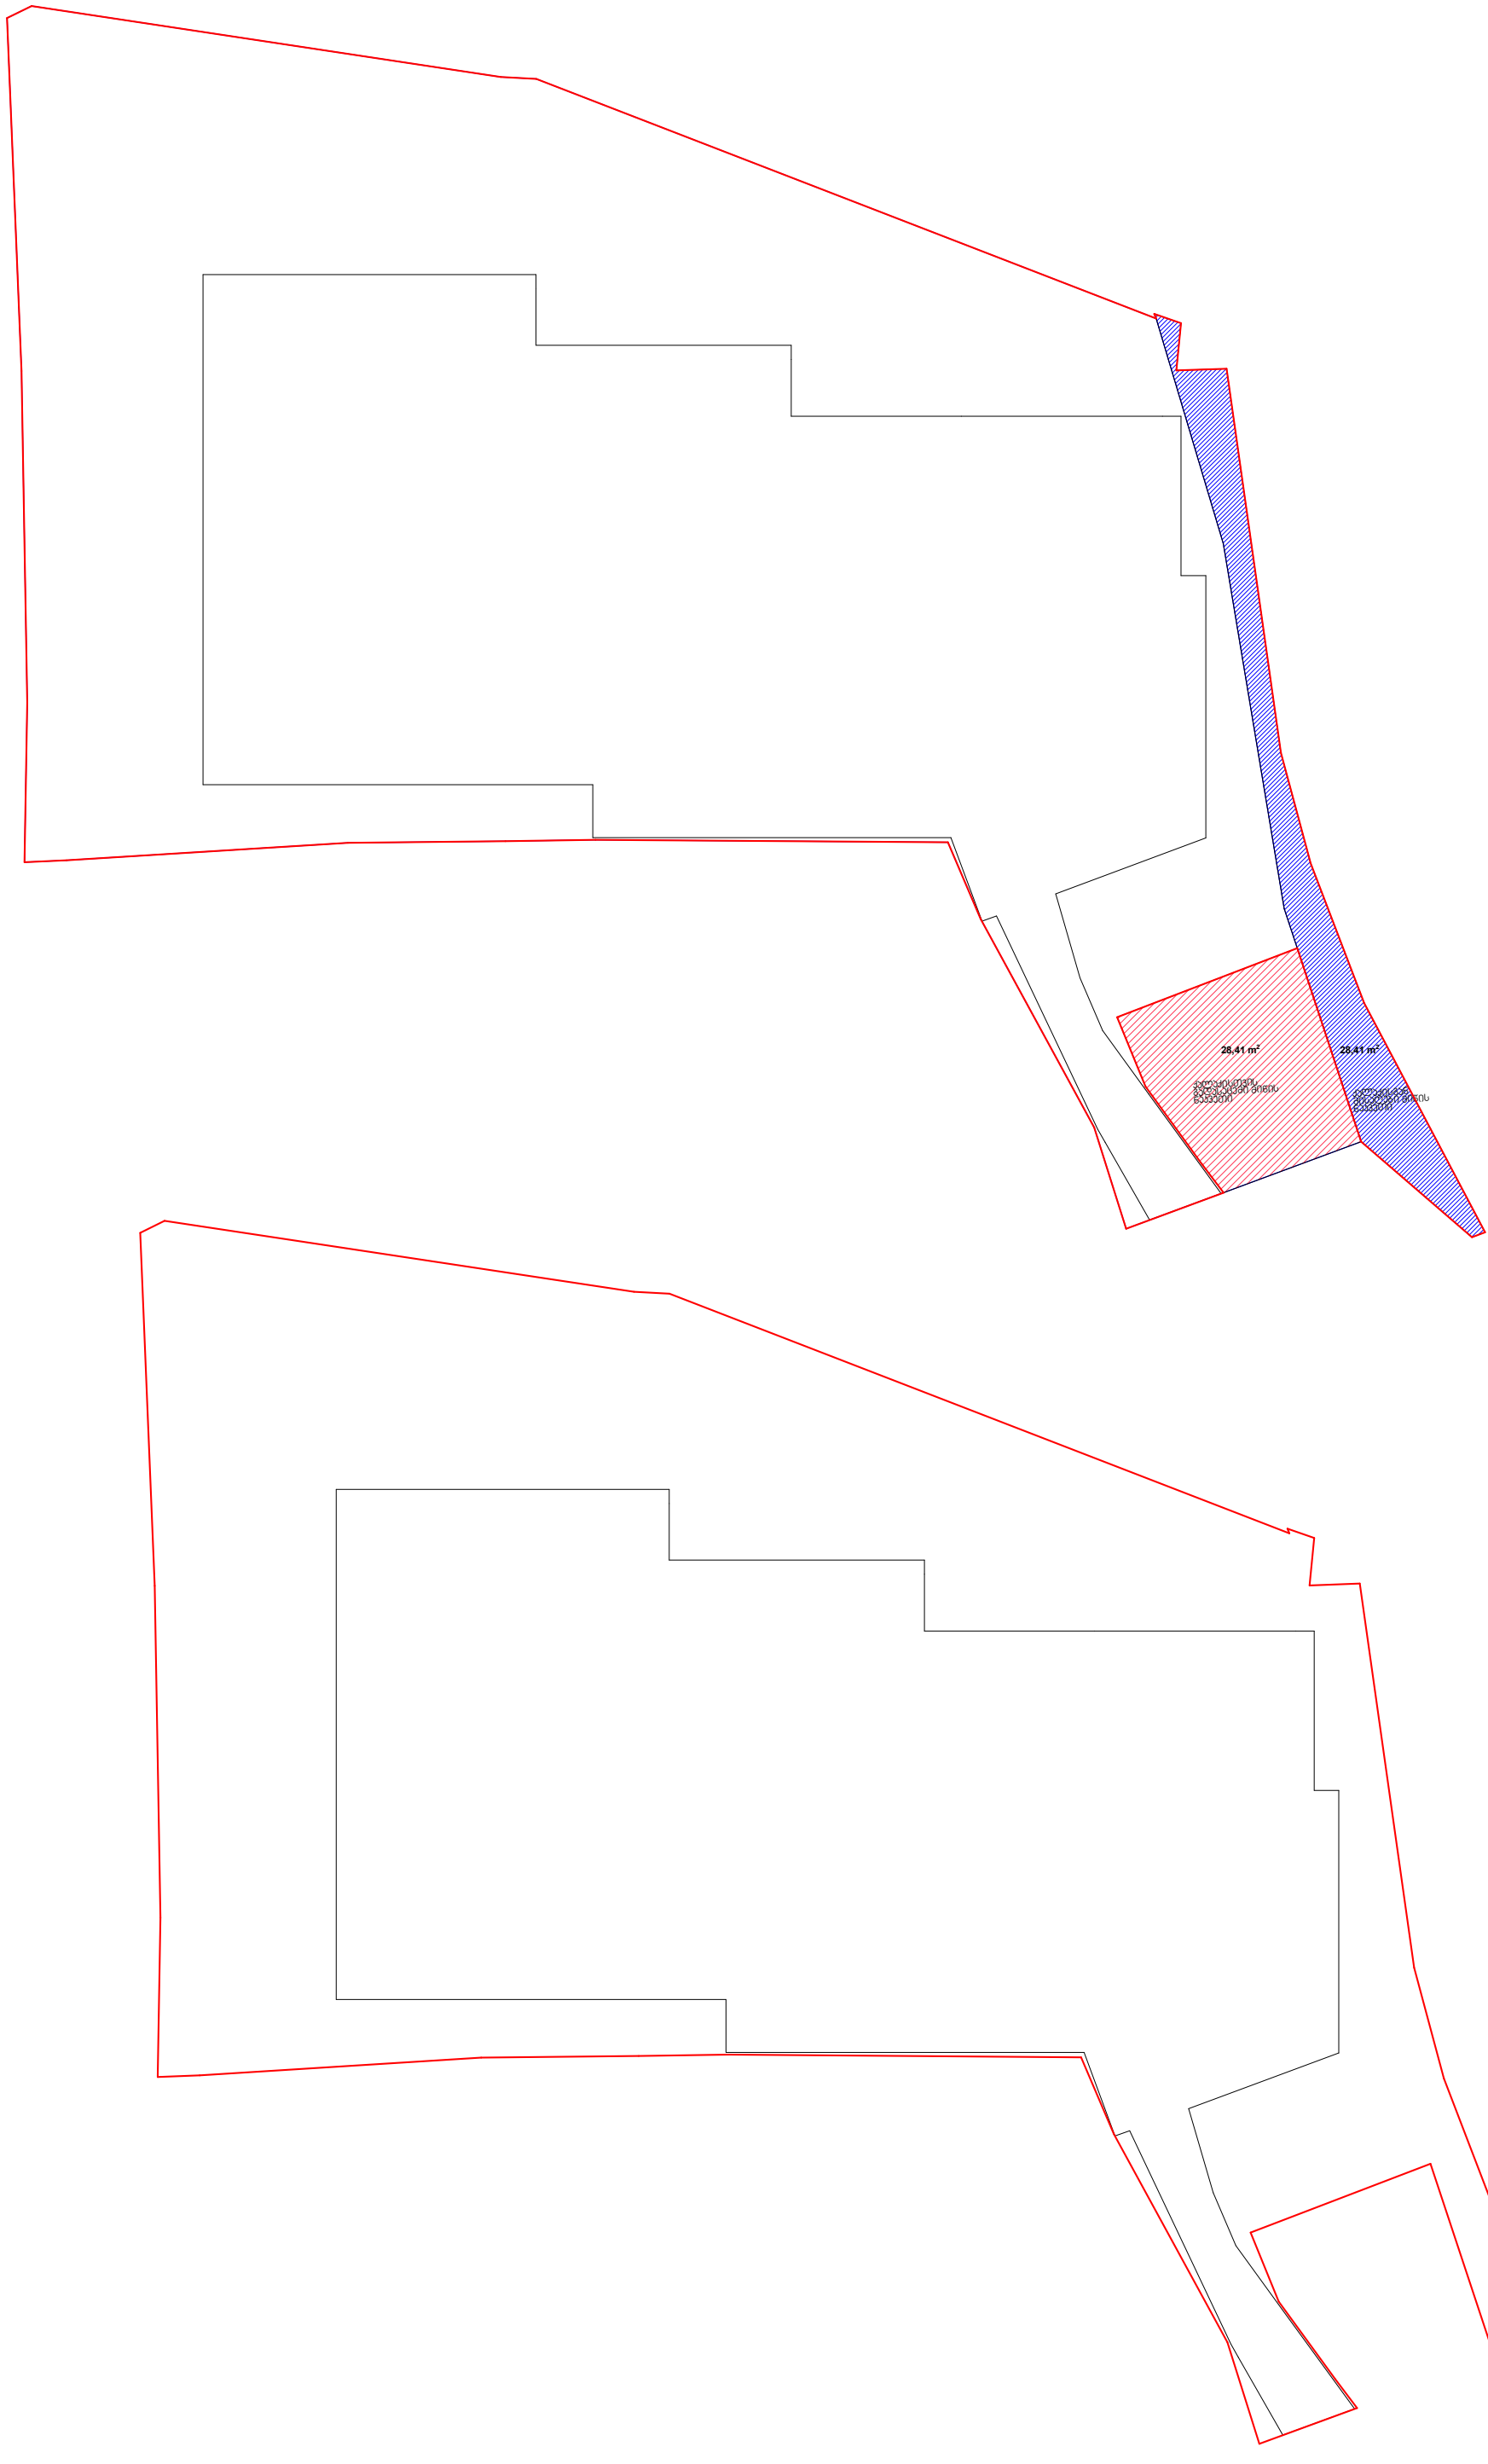
28,41 m²
28,41 m²