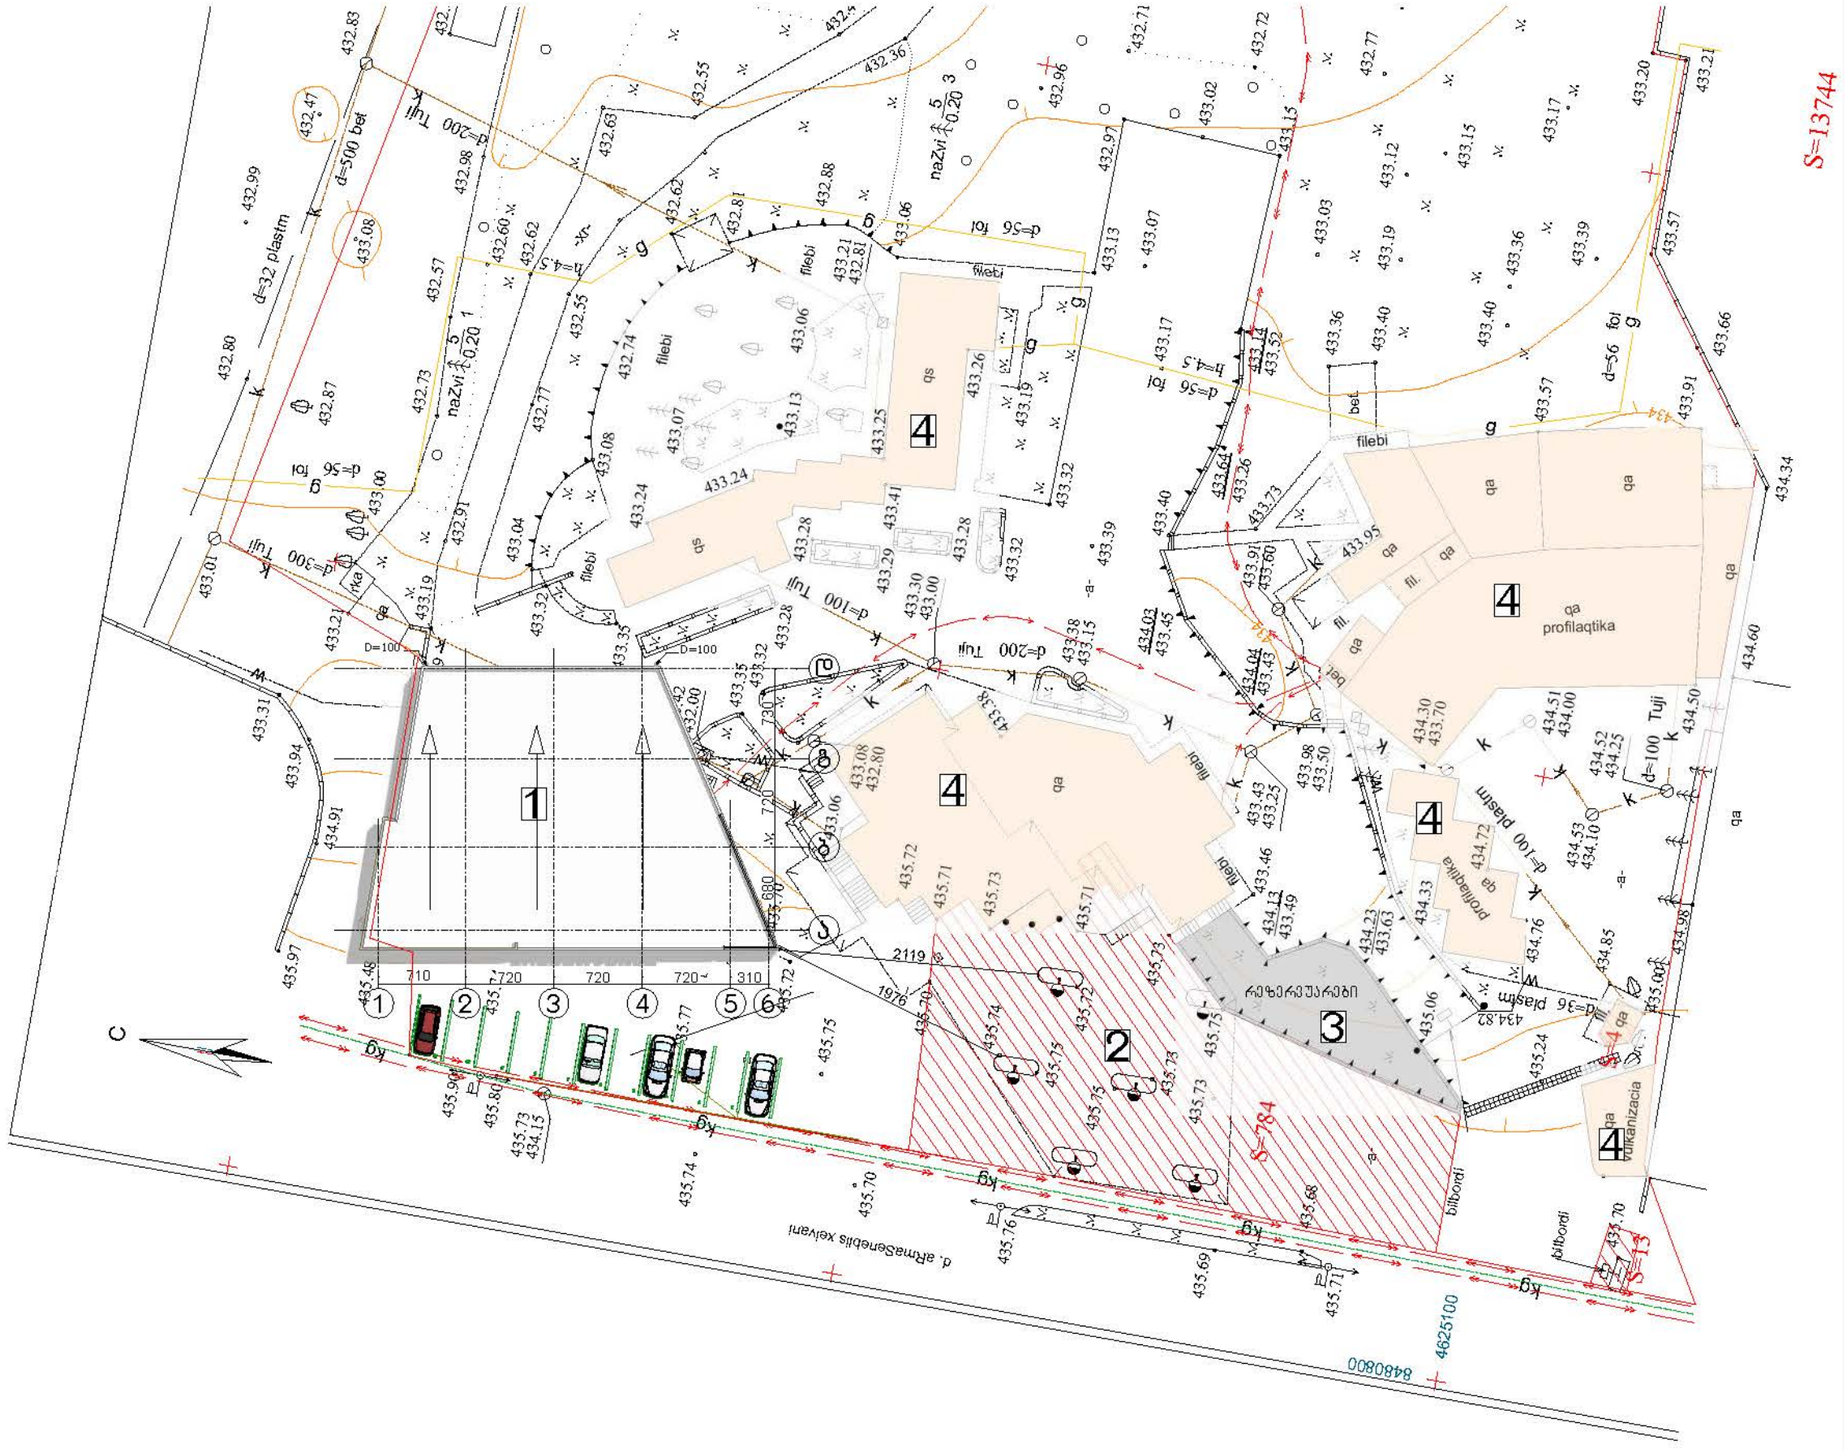

ექსპლიკაცია
1. საპროექტო ობიექტი
2. ბენზინგასამართი სადგური
3. რეზერვუარი
4. არსებული შენობები

ქ. თბილისში დიდუბე-ჩუღურეთის რაიონში დავით აღმაშენებლის ზეივანი, 1.6 კმ-ზე მდებარე ნაკვეთზე (ს.კ: 01.13.01.016.057) სავაჭრო ობიექტის პროექტი				სტადია	ფურცელი	ფურცლები
				პ	01	2
დირექტორი	თ. მურვანიძე					
პრ.მთ.არქ.	თ. მურვანიძე					
პრ.მთ.ინჟ.	ზ. სილაგაძე					
პატრონი	რ. ებრალიძე		გენგეგმა	მასშტაბი	შ.პ.ს. „კოლებიუმი"	
შეასრულა	რ. ებრალიძე			1:500		
შეამოწმა	თ. მურვანიძე					

ქალაქ თბილისის მერიის
სსიპ საბანგებო და გადაუდებელი
სიტუაციების მართვის სააგენტო

0160 ქ. თბილისი, ცინცაძის ქ. №28 ტელ: 38-62-20; 38-62-25; ფაქსი 38-62-21

2013 წლის „20“ თებერვალი № 01/02/113

შპს „ტირიფი''-ს დირექტორს
ბატონ თ. ჩხეიძეს

თქვენი ა/წ 7 თებერვლის განცხადებაზე გაცნობებთ, რომ განხილული იქნა, ქ. თბილისში დ. აღმაშენებელის ხეივანი 1.6 კმ-ზე, კომერციული დანიშნულების შენობის სამშენებლო პროექტის გენერალური გაგმა. მანძილი არსებულ ავტოგასამართ სადგურსა და აღნიშნულ შენობას შორის შეესაბამება საქართველოში მოქმედი სამშენებლო ნორმებისა და წესების ხანძარსაწინააღმდეგო მოთხოვნების.

უფროსის მოადგილე მ. ყირიმელი

3. მაღალი ძაბვის ელექტრო-საჭრეთლო ხაზის მოშენება ქალაქ ბათუმის ტერიტორიაზე					
ქვესადგურ ნავთობბაზა (სს: 01.13.01.016.057) ხაზების რეკონსტრუქცია					
ნახაზის ნომერი	02	2			
ცვლილების N					
ცვლილების შინაარსი					
ხელმოწერა					
ხელმძღვანელი	ლ. ლომსაძე				
პროექტის ხელმძღვანელი	ნ. ბერიძე				
პროექტირების ეტაპი					
ნახაზის დასახელება					