გეგმა 0.00 ნიშნულზე
მ. 1:100

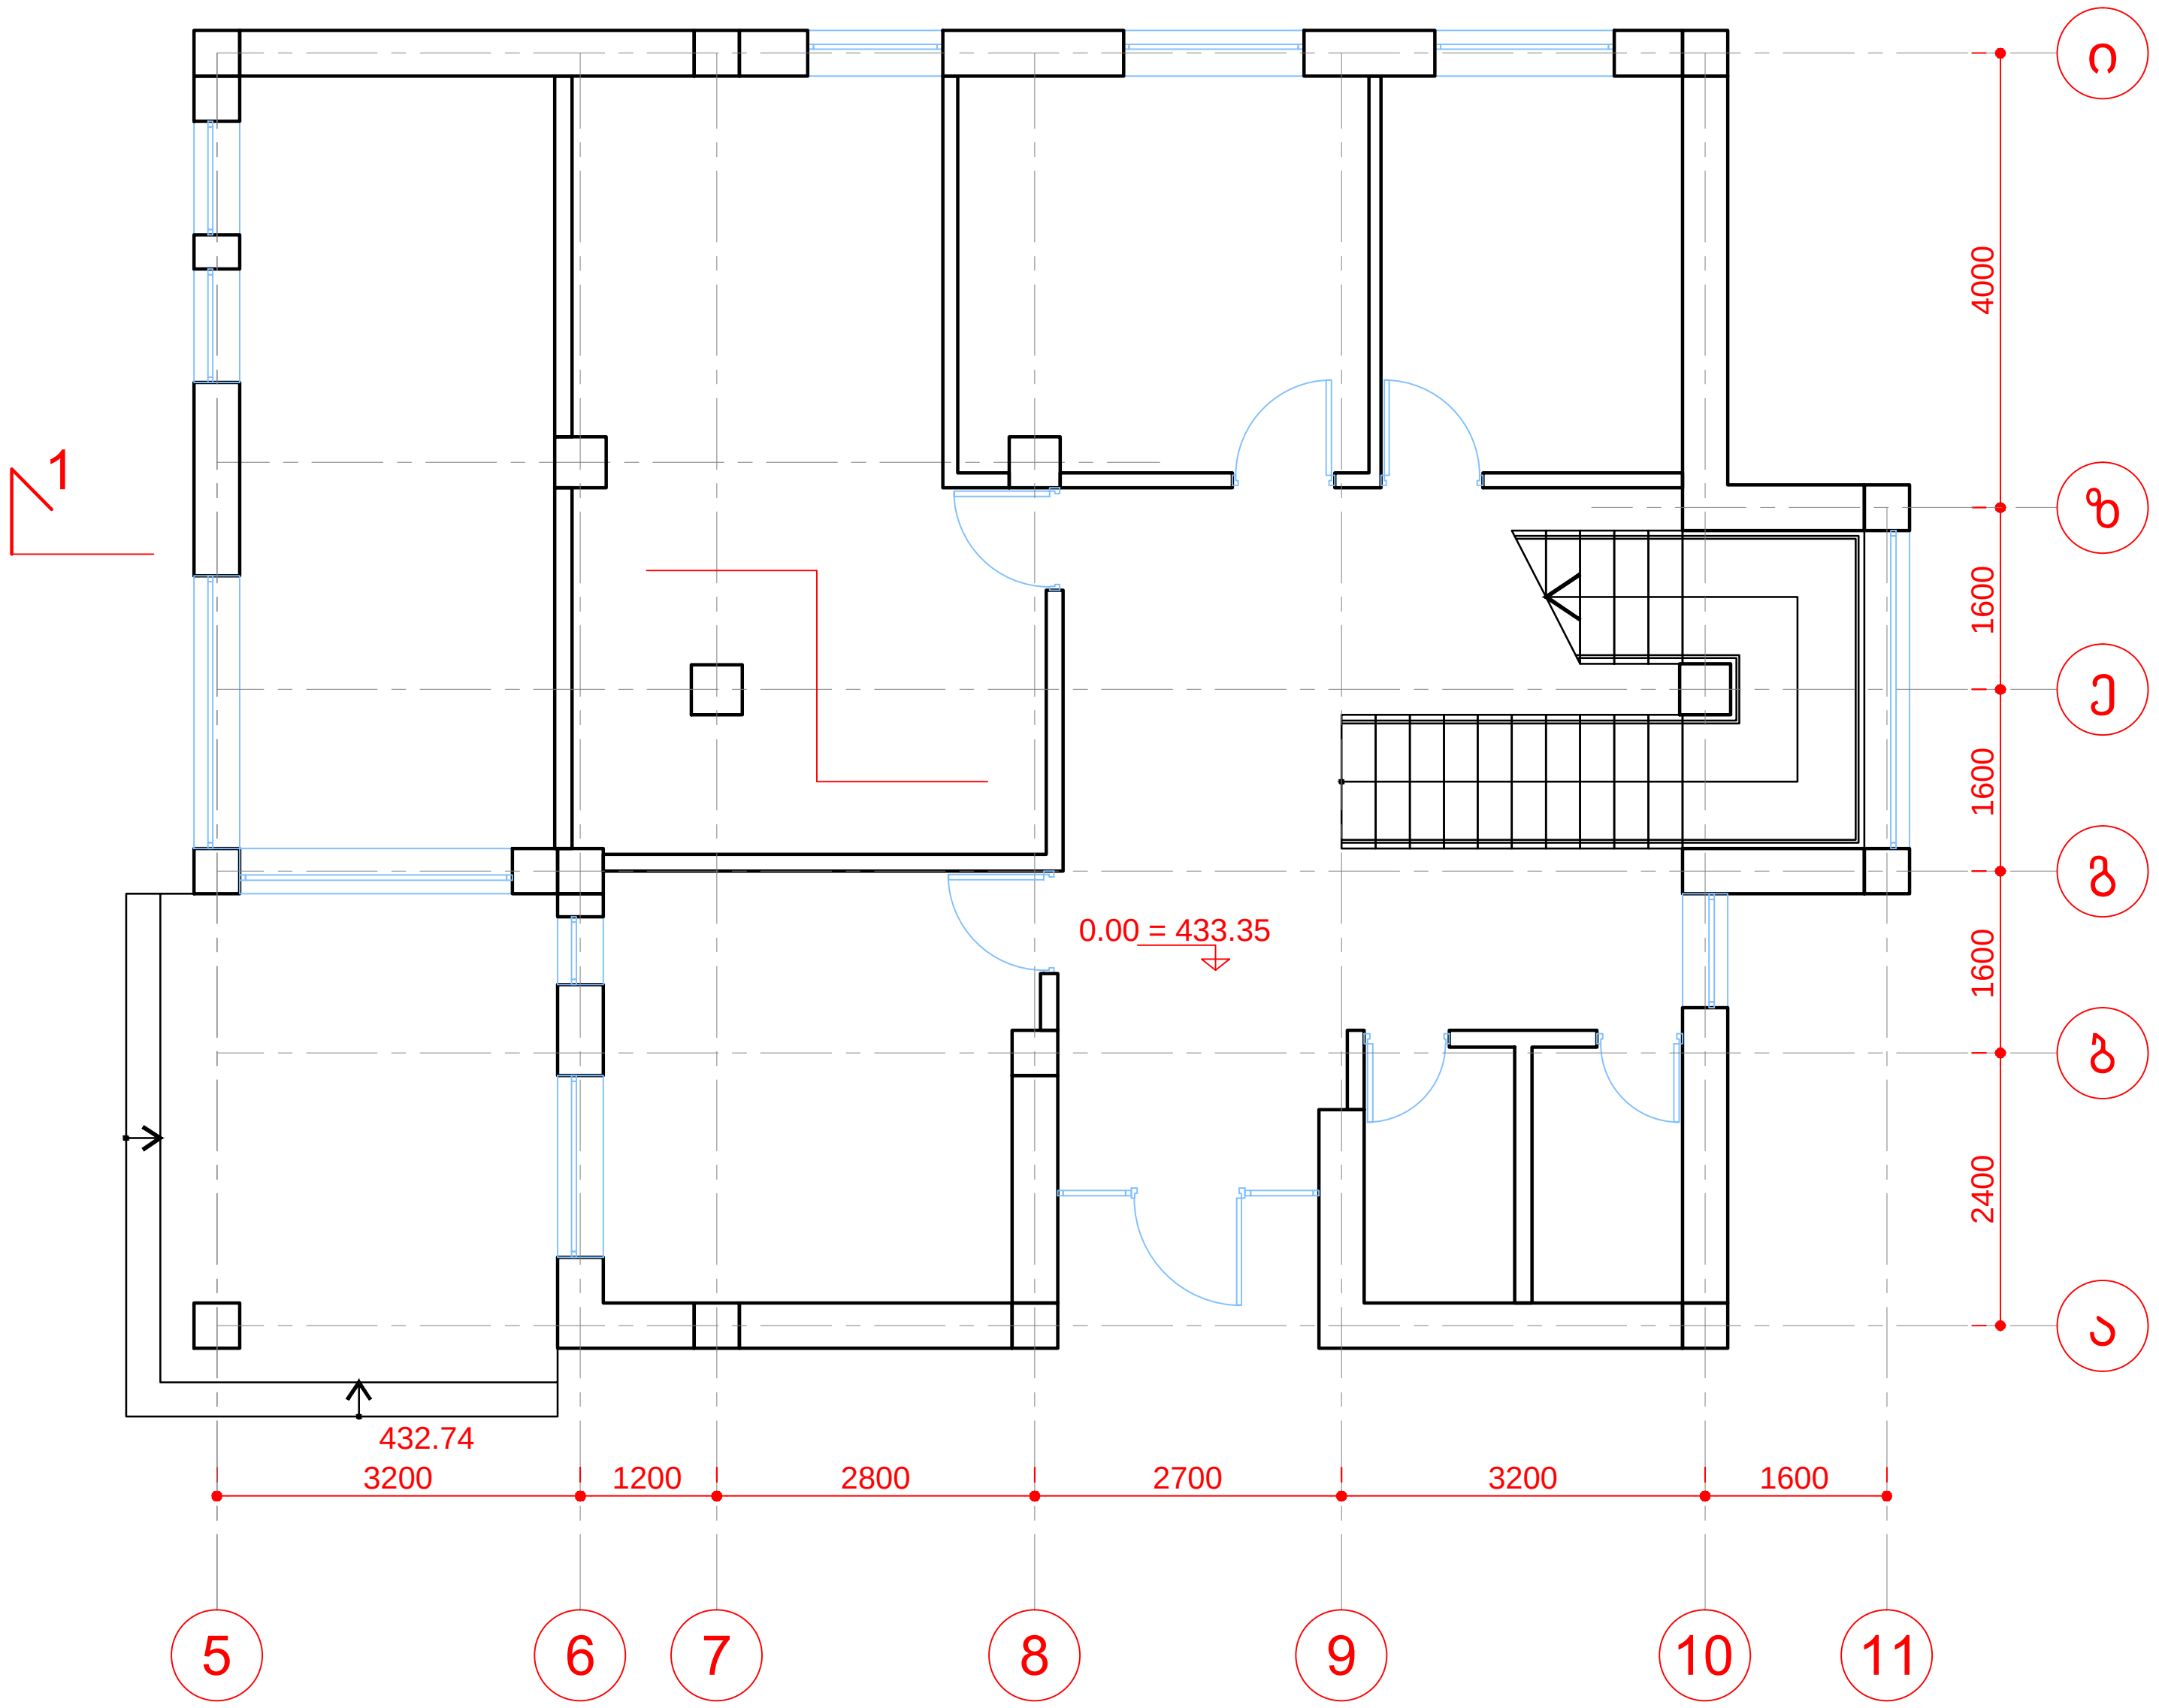

გეგმა 3.30 ნიშნულზე
მ. 1:100

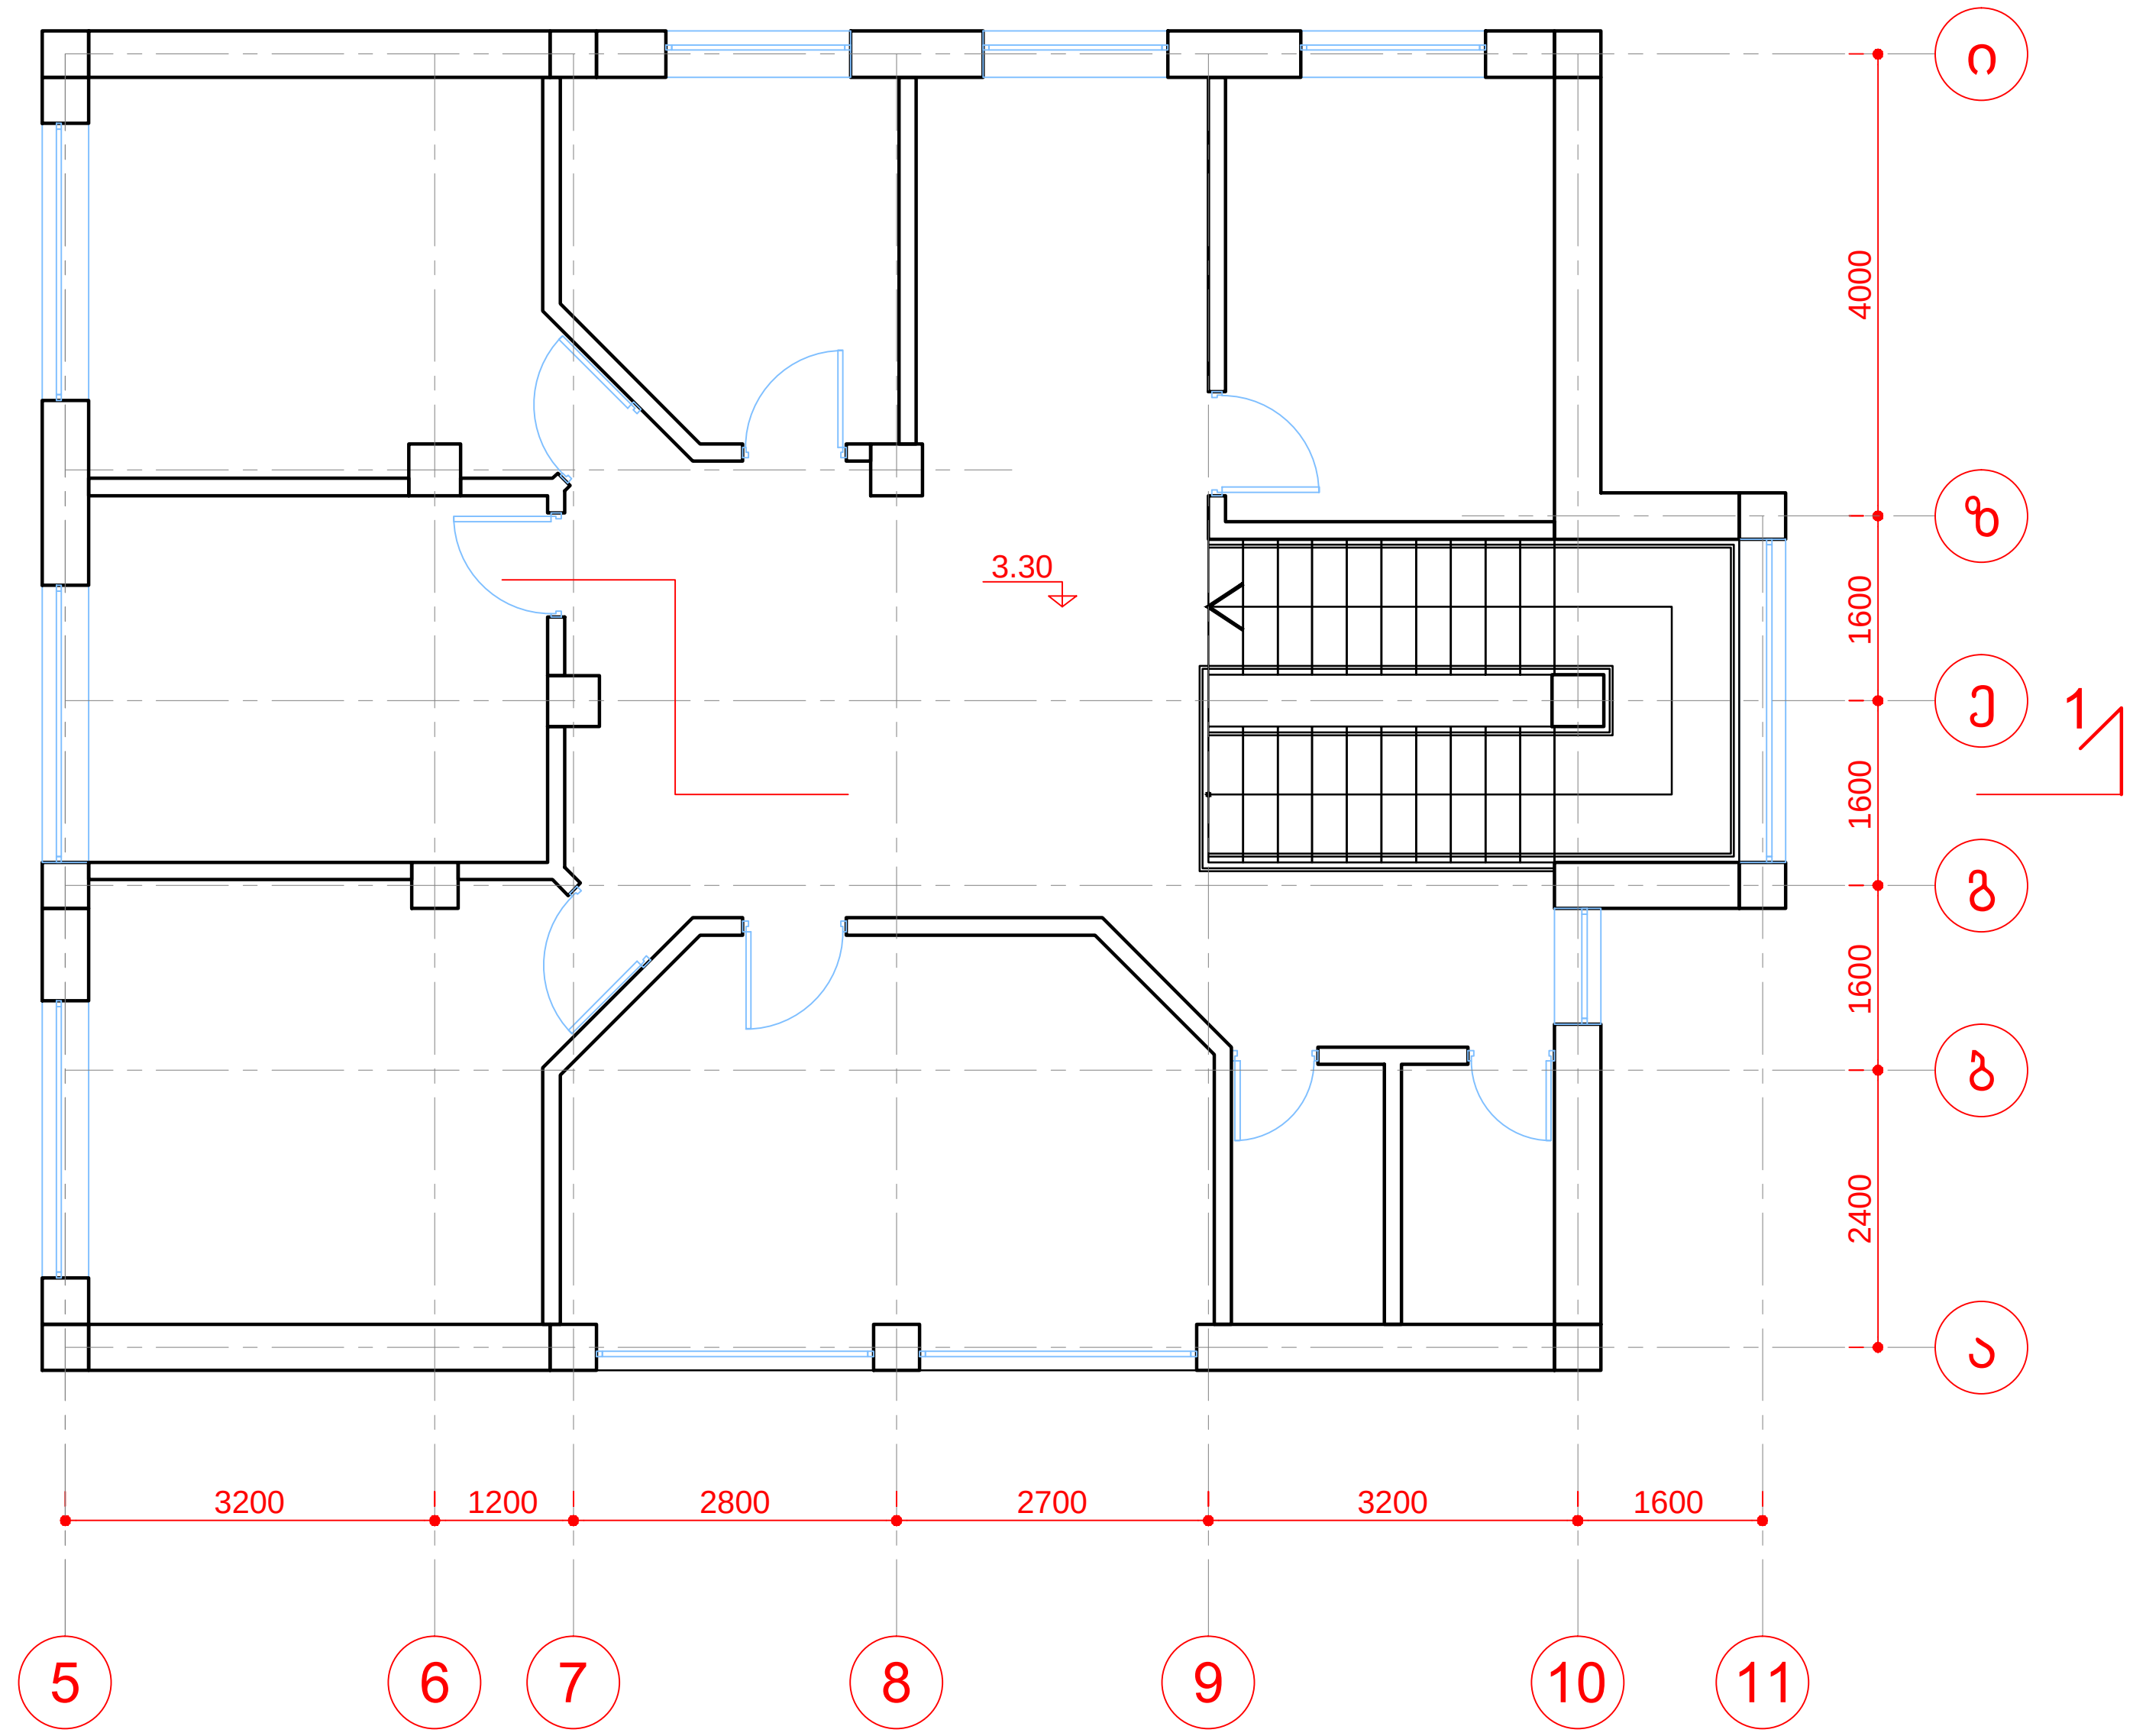

შ.პ.ს. "არქტური" თბილისი			შ.პ.ს. "ქართუ უნივერსალის" საწარმოო კომპლექსის ადმინისტრაციული შენობა ქ. თბილისი, კახეთის გზატკ. II ჩიხი №11	არ.
დირექტორი	ო.ნიკლაური		ადმინისტრაციული შენობა (აზომვითი ნახაზები)	ფურცელი
პრ. მთ. არქ.	ო.ნიკლაური			
არქიტექტ.	ლ.დოლიძე		გეგმები 0.00; 3.30 ნიშნულებზე	ფურცლები

Created with nitro PDF professional
download the free trial online at nitropdf.com/professional

გეგმა 0.00 ნიშნულზე
მ. 1:100

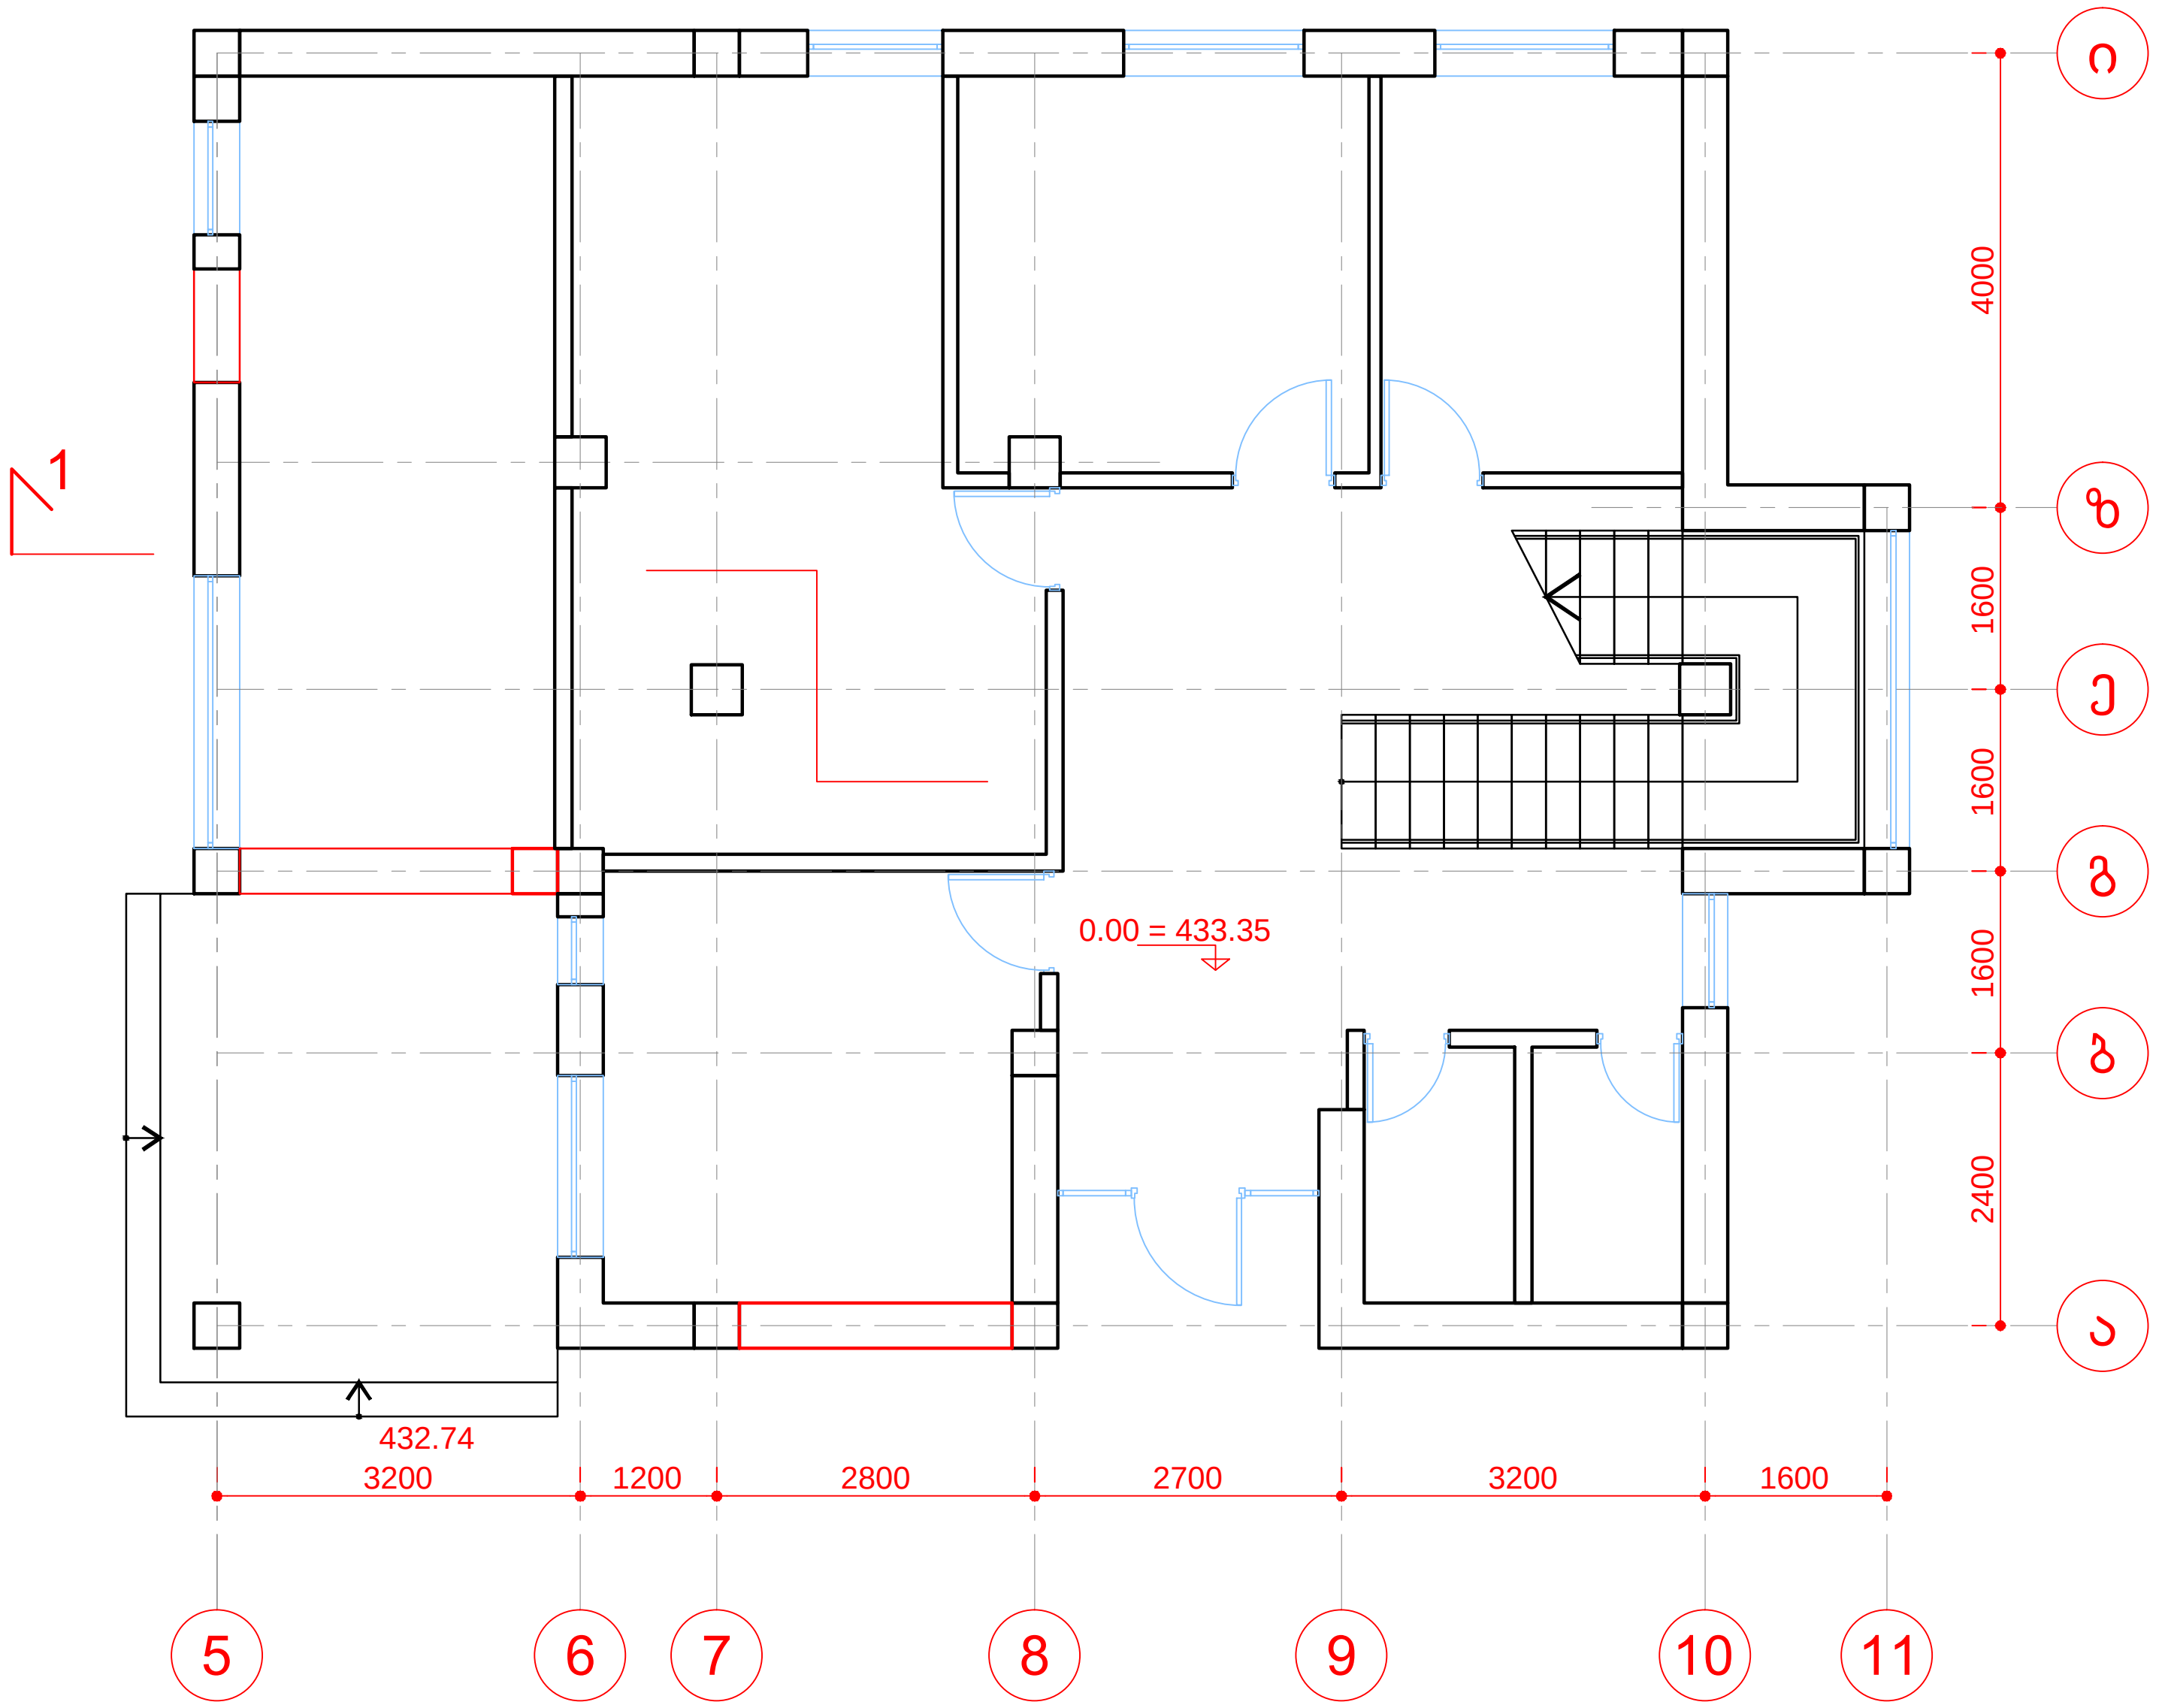

გეგმა 3.30 ნიშნულზე
მ. 1:100

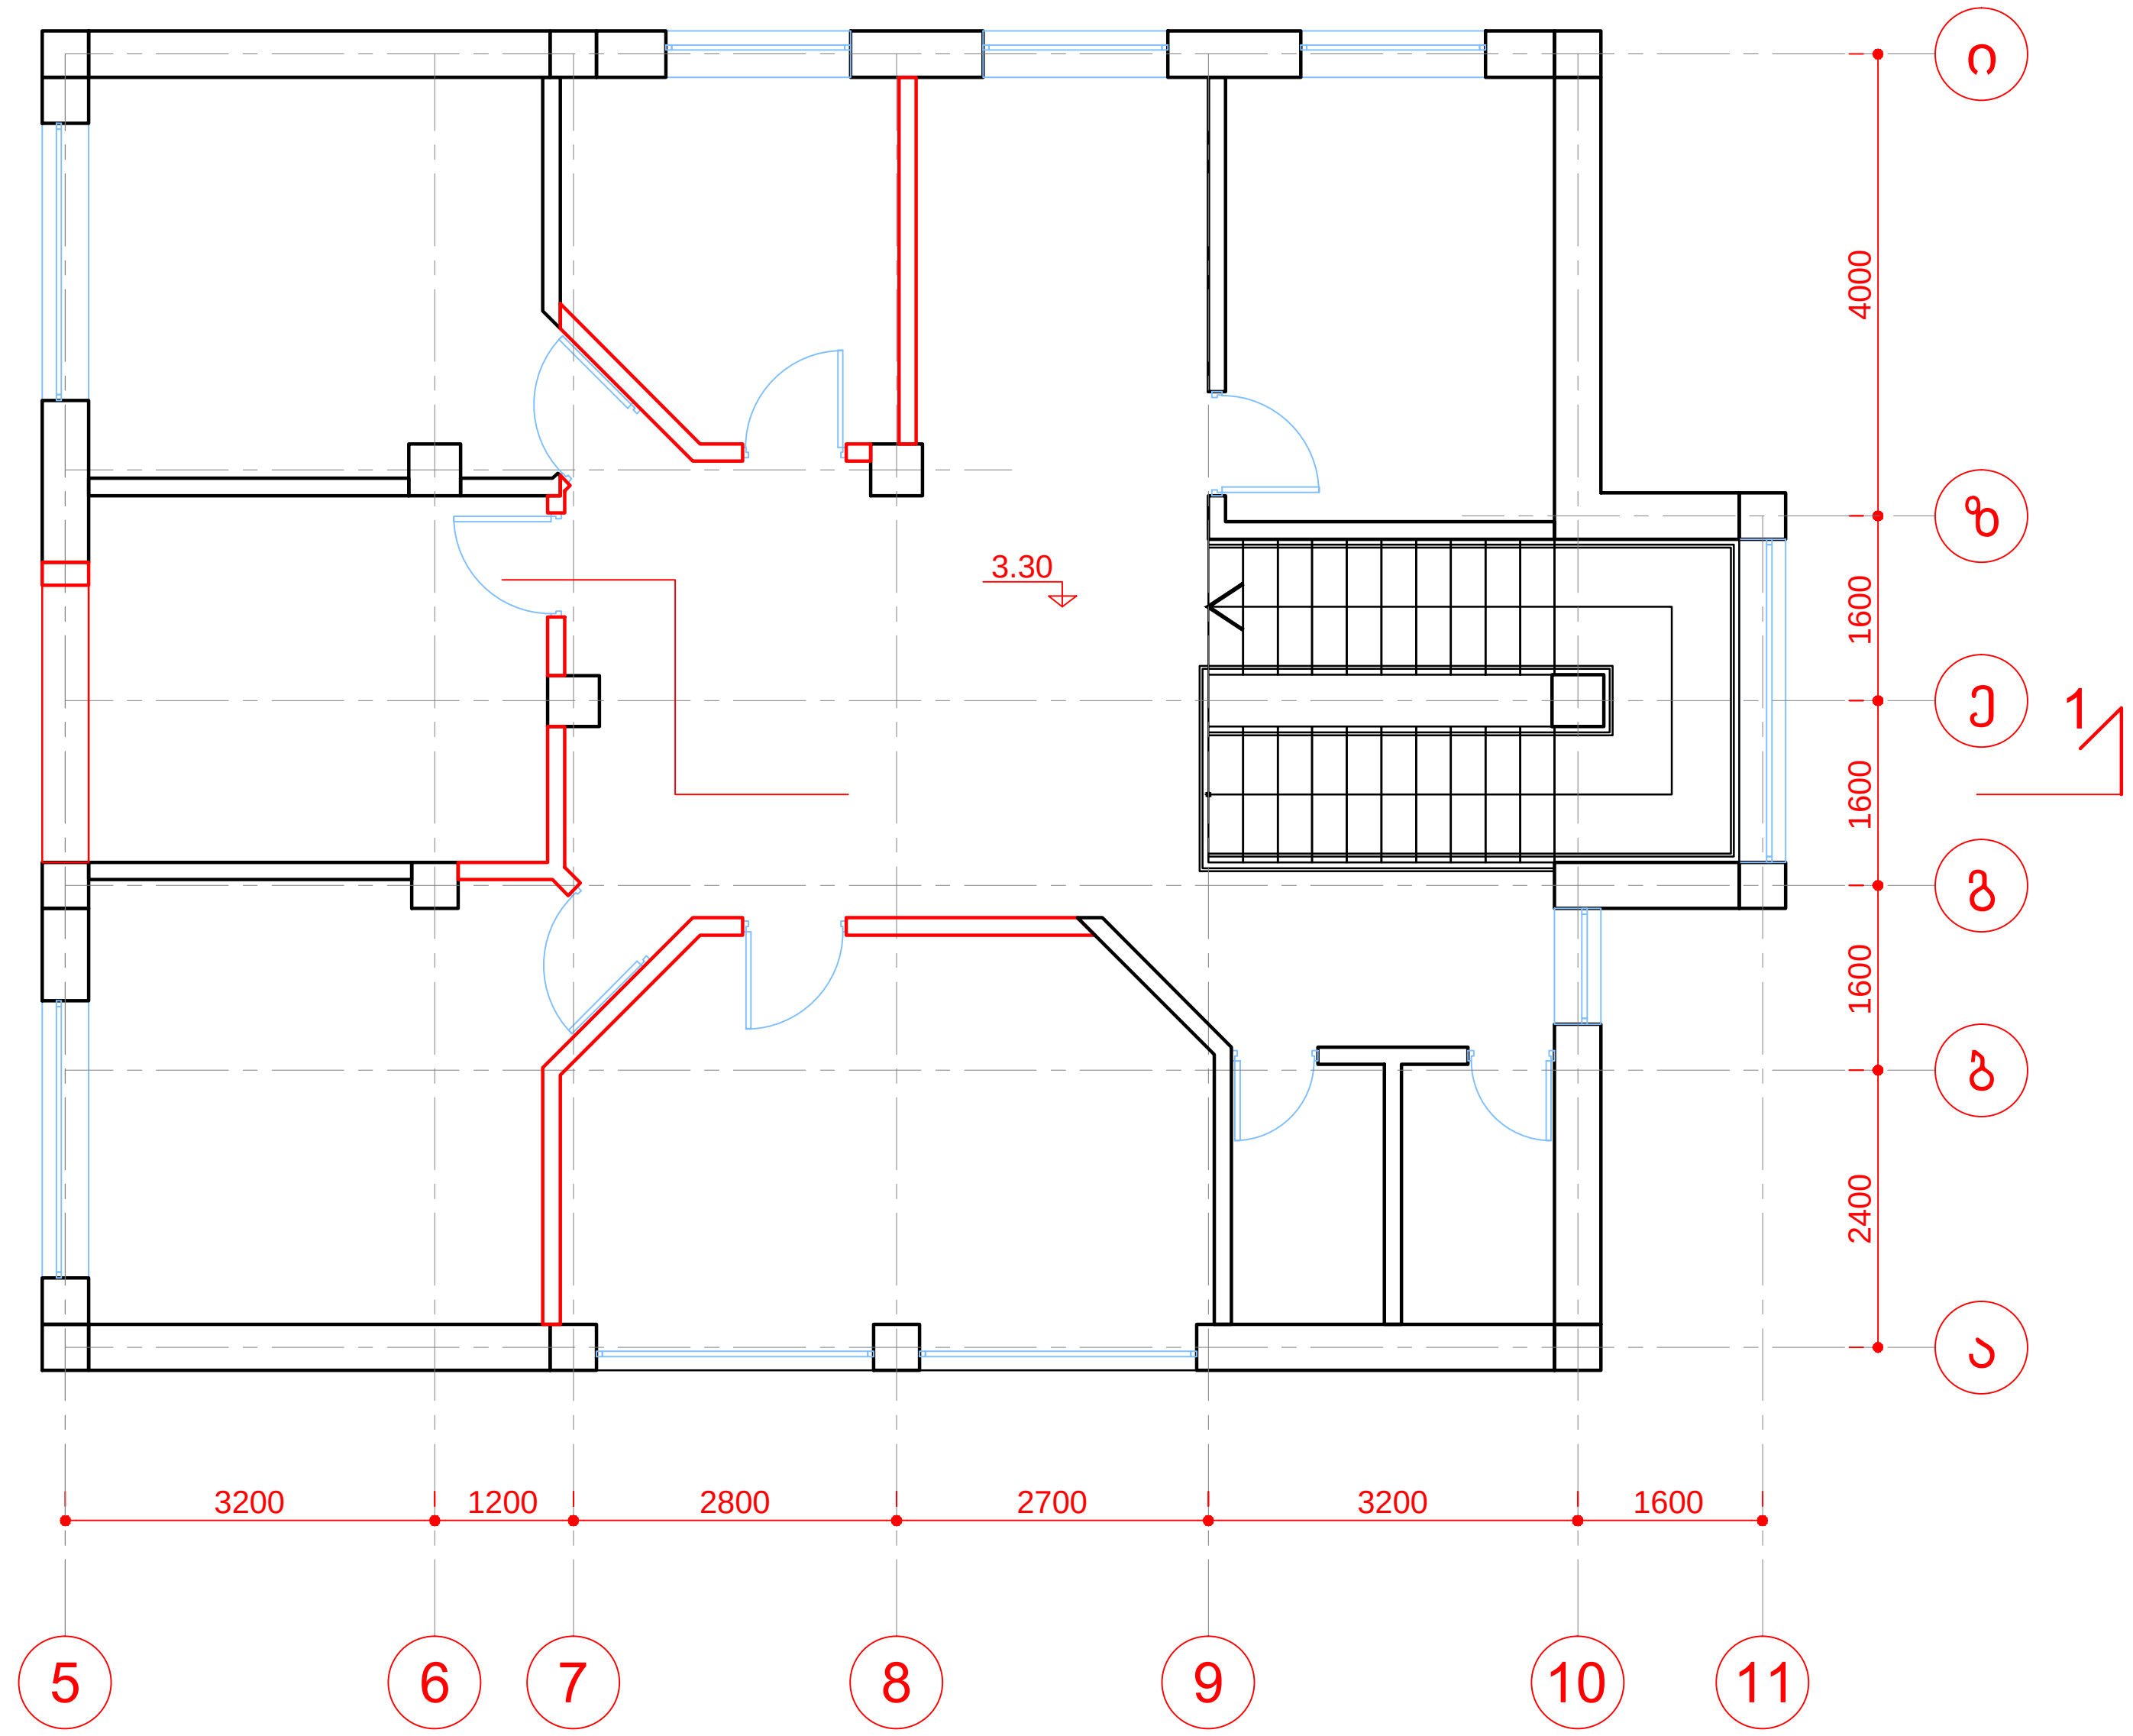

პირობითი აღნიშვნები

სადემონტაჟო ტიხრები და კედლები

არსებული ტიხრები და კედლები

შ.პ.ს. "არქტური" თბილისი			შ.პ.ს. "ქართუ უნივერსალის" საწარმოო კომპლექსის ადმინისტრაციული შენობა ქ. თბილისი, კახეთის გზატქ. II ჩიხი №11	არ.
დირექტორი	ო.ნიკლაური		ადმინისტრაციული შენობა (სადემონტაჟო ნახაზი)	ფურცელი
პრ. მთ. არქ.	ო.ნიკლაური			
არქიტექტ.	ლ.დოლიძე		გეგმები 0.00; 3.30 ნიშნულებზე	ფურცლები

Created with nitro PDF professional
download the free trial online at nitropdf.com/professional

გეგმა 0.00 ნიშნულზე
მ. 1:100

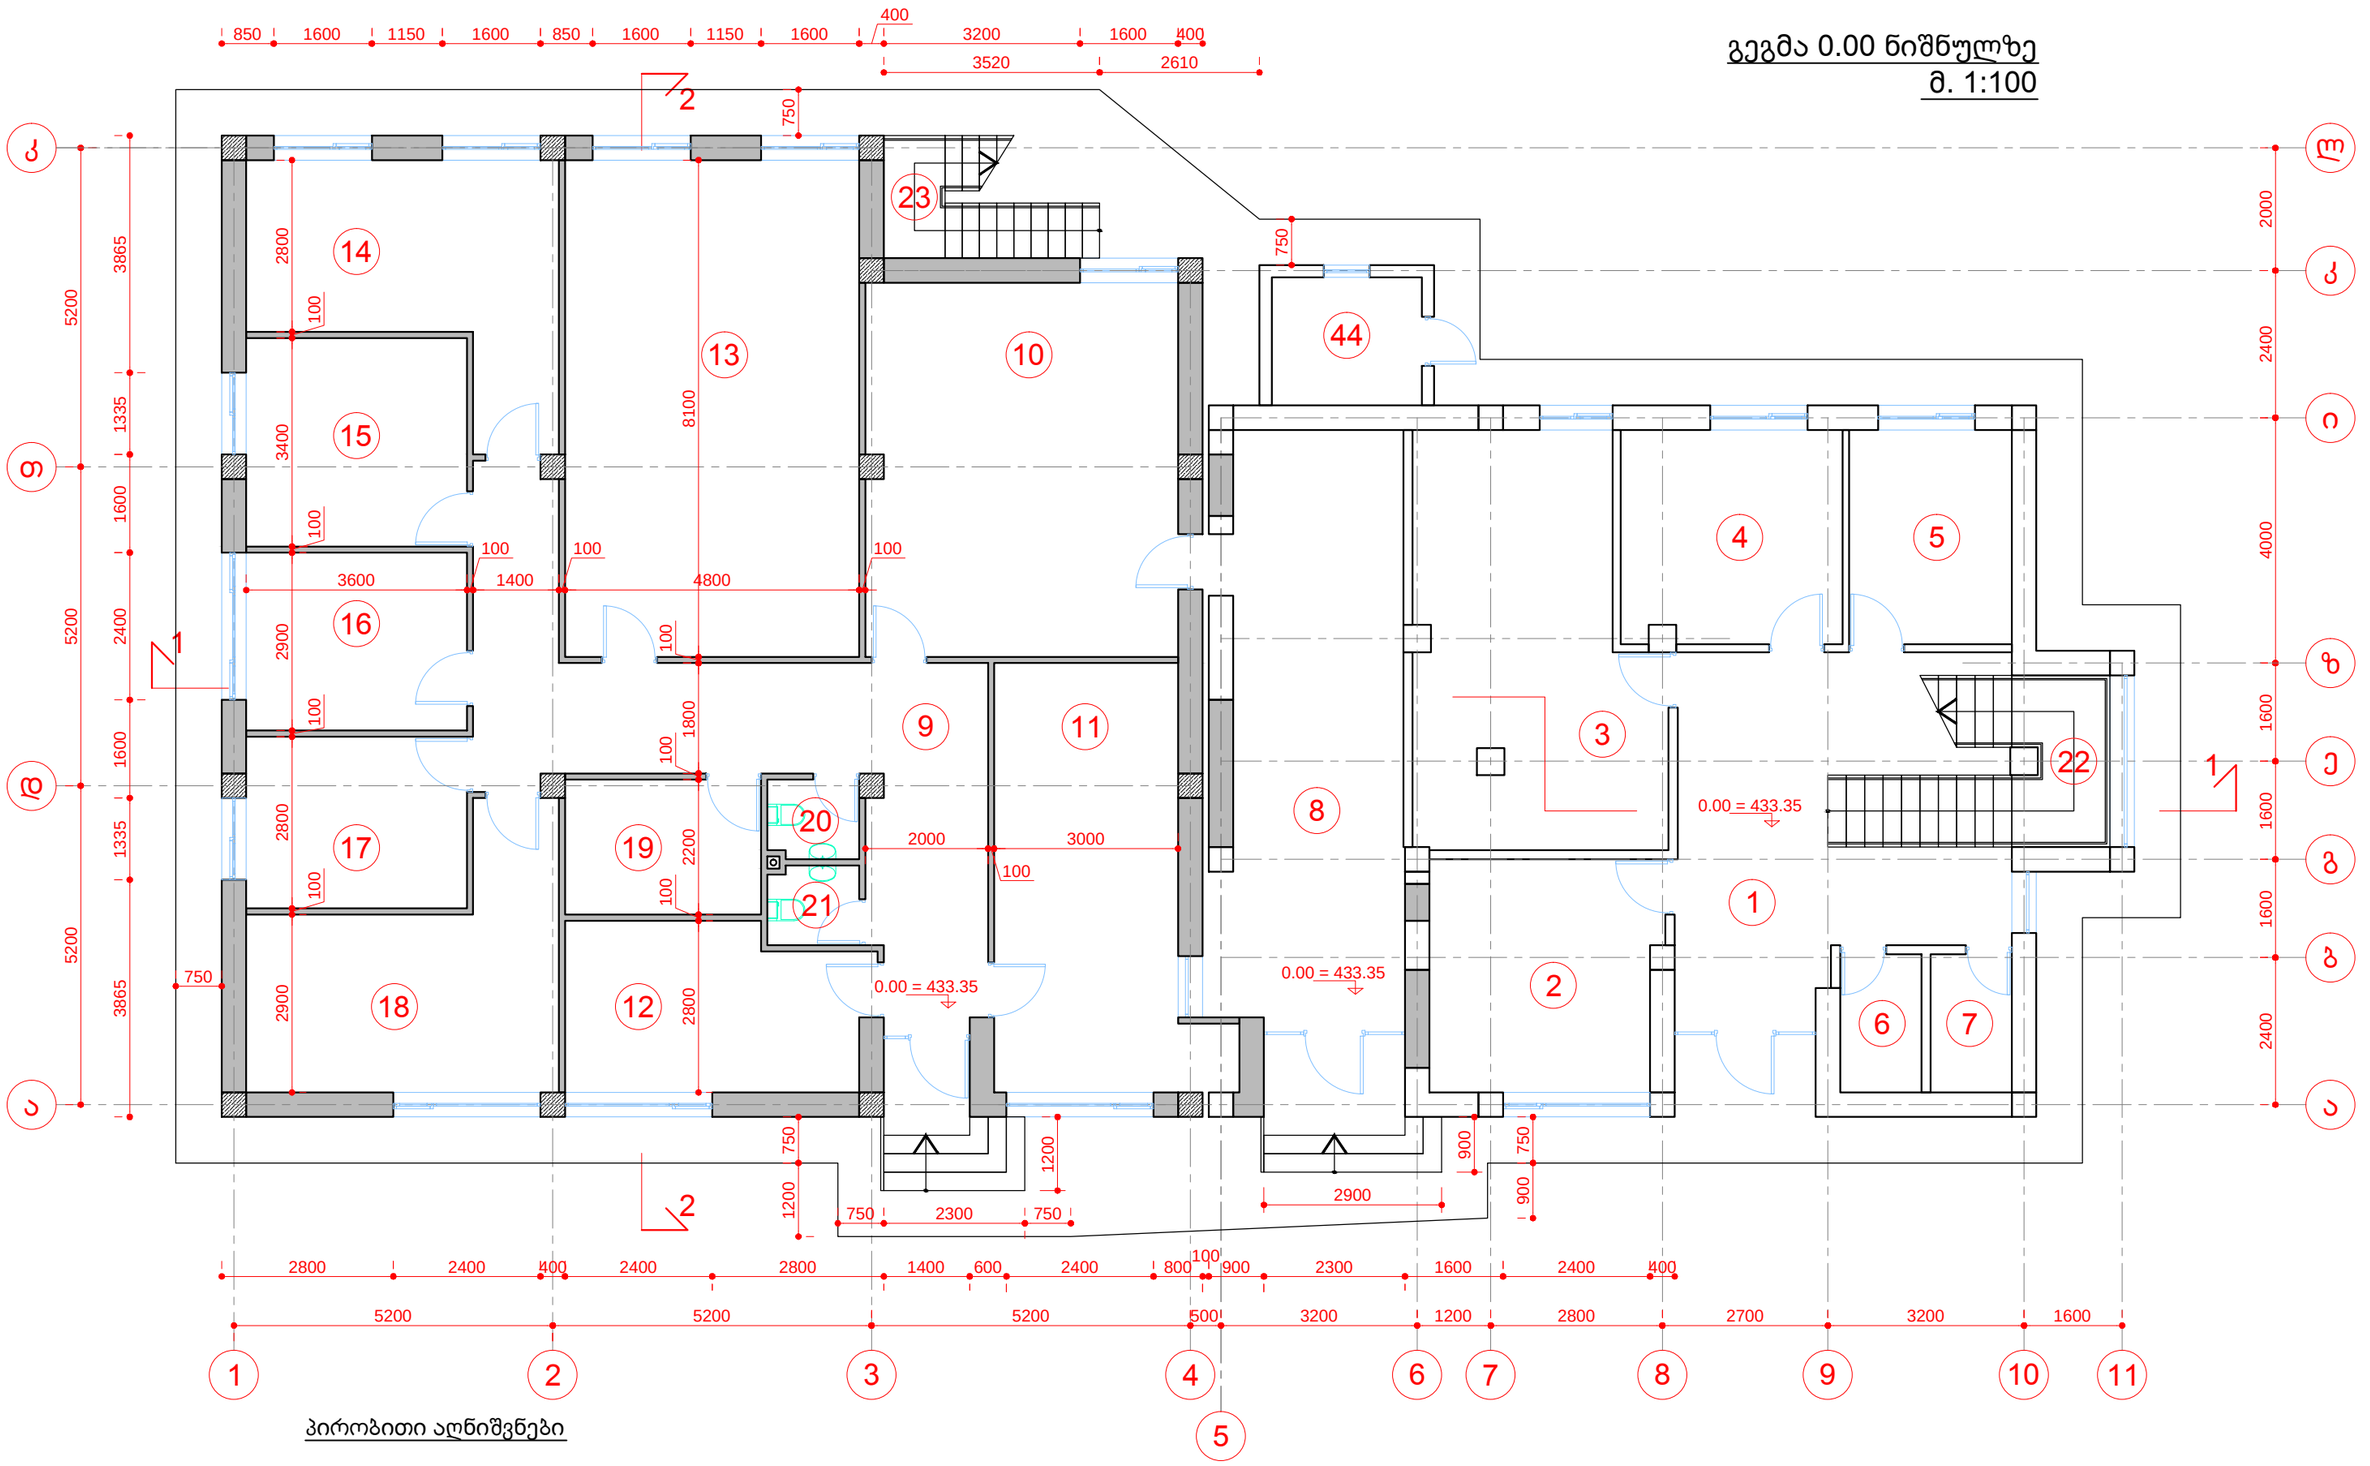

შ.პ.ს. "არქტშრი" თბილისი	შ.პ.ს. "ქართუ უნივერსალის" სანარმოო კომპლექსის ადმინისტრაციული შენობა ქ. თბილისი, კახეთის გზატკ. II ჩიხი №11		არ.
დირექტორი	ო.ნიკლაური		ფურცელი
არ. მთ. არქ.	ო.ნიკლაური	ადმინისტრაციული შენობა	
არქიტექტ.	ლ.დოლიძე	გეგმა 0.00 ნიშნულზე	ფურცლები

Created with nitroPDF professional
download the free trial online at nitropdf.com/professional

კ1-ის და კ2-ის საანგარიშო ფართობი 0.00 ნიშნულზე
მ. 1:100

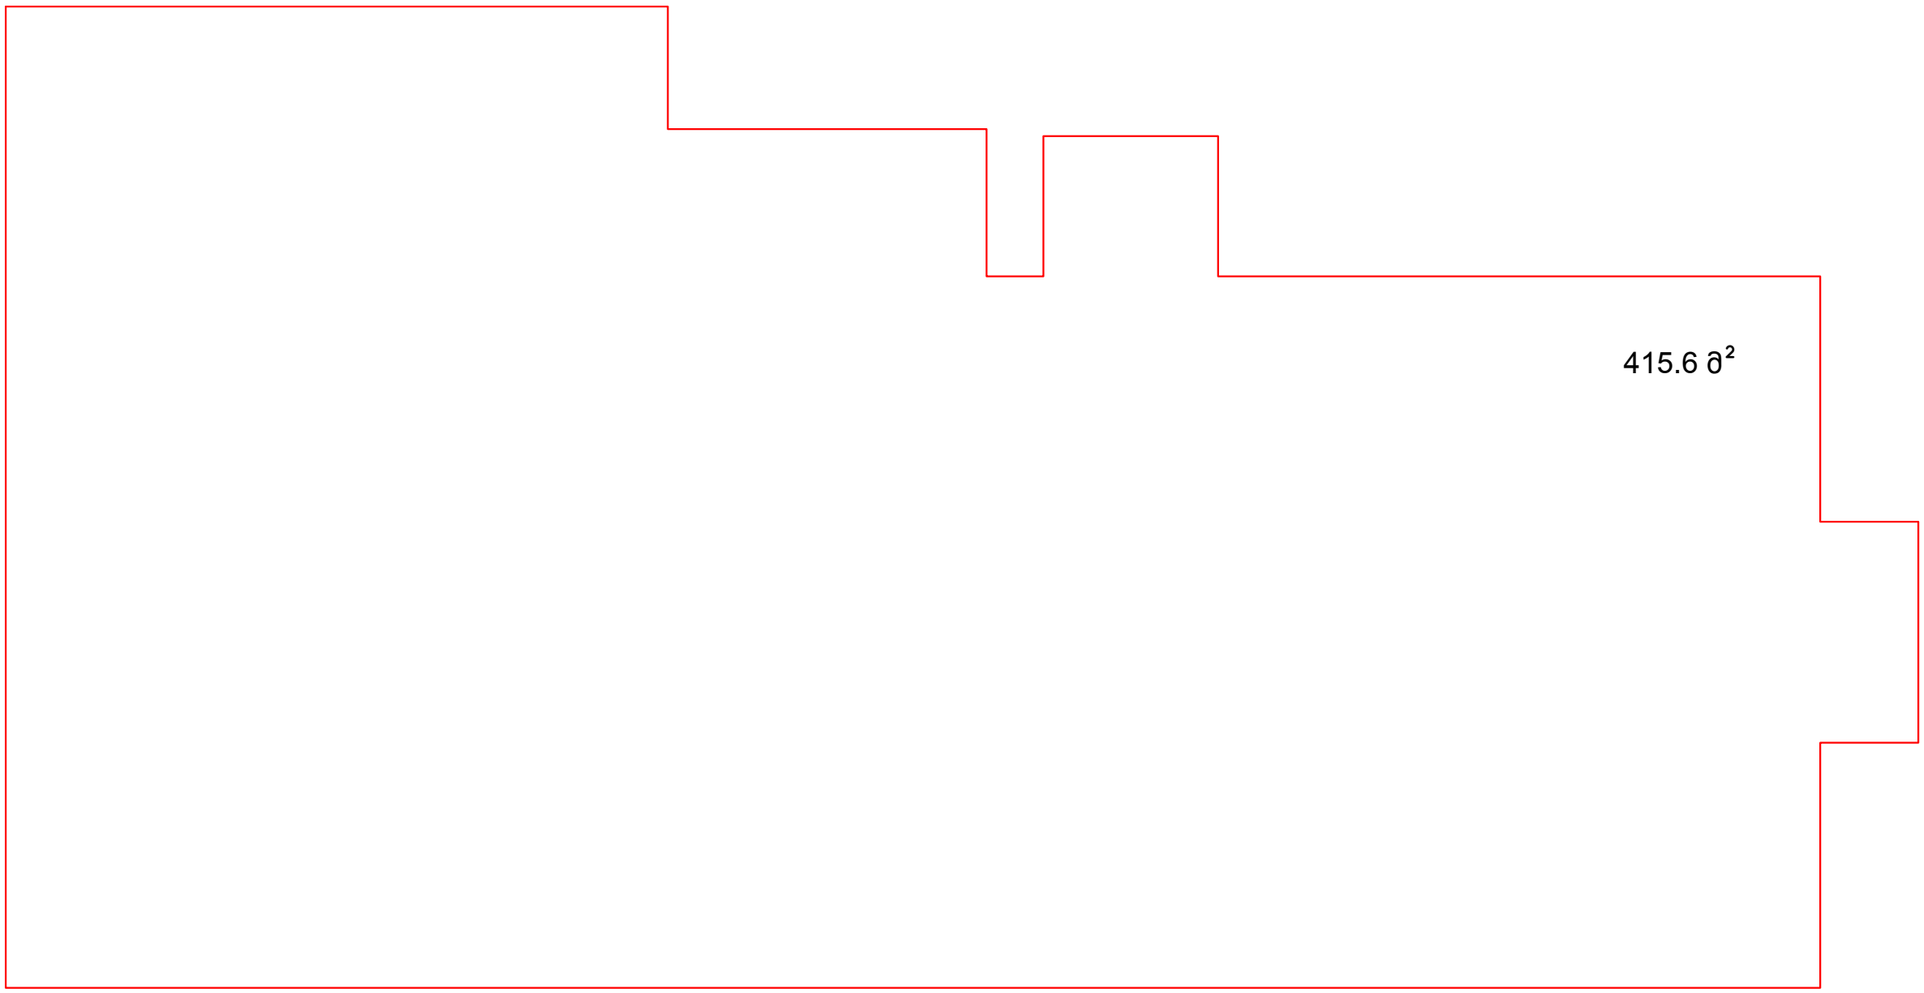

შ.პ.ს. "არქტშრი" თბილისი			შ.პ.ს. "ქართუ უნივერსალის" სანარმოო კომპლექსის ადმინისტრაციული შენობა ქ. თბილისი, კახეთის გზატკ. II ჩიხი №11	არ.
დირექტორი	ო.ნიკლაური		ადმინისტრაციული შენობა კ1-ის და კ2-ის საანგარიშო ფართობი 0.00 ნიშნულზე	ფურცელი
არ. მთ. არქ.	ო.ნიკლაური			ფურცლები
არქიტექტ.	ლ.დოლიძე			

Created with nitroPDF professional
download the free trial online at nitropdf.com/professional

გეგმა 3.30 ნიშნულზე
მ. 1:100

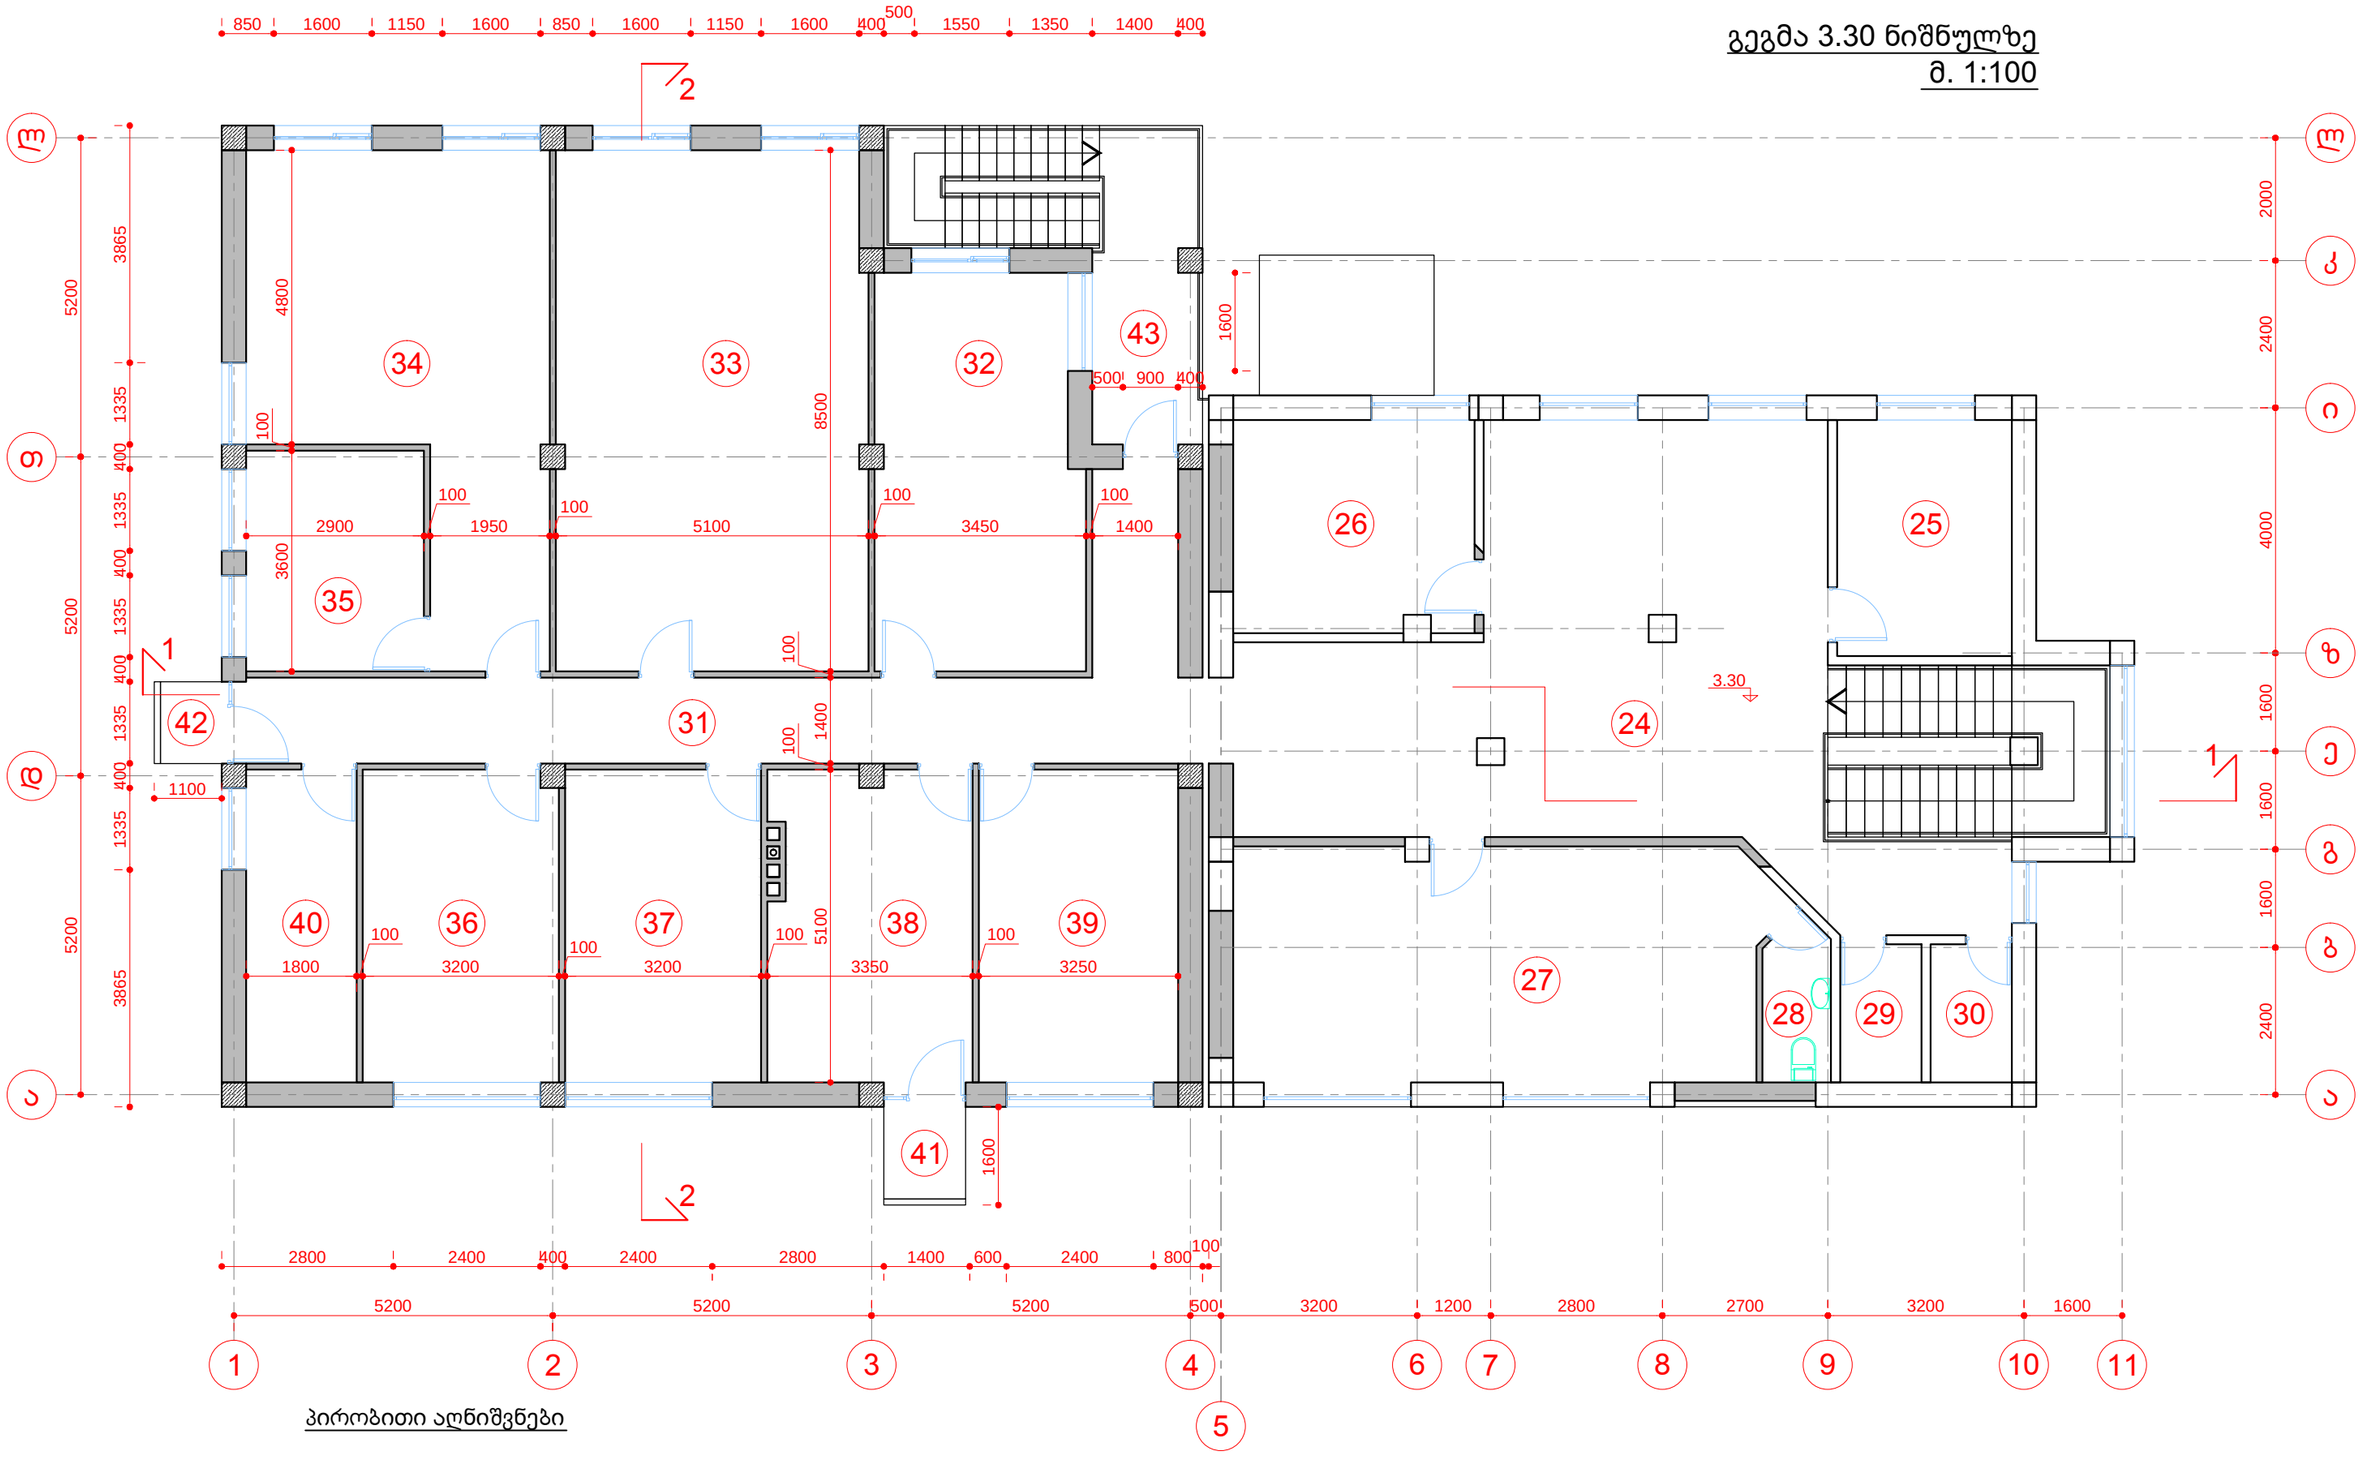

პირობითი აღნიშვნები

- საპროექტო ტიხრები და კედლები
- საპროექტო რკ/ბ სვეტები
- არსებული ტიხრები და კედლები
- არსებული რკ/ბ სვეტები

შ.პ.ს. "არქტშრი" თბილისი			შ.პ.ს. "ქართუ უნივერსალის" სანარმოო კომპლექსის ადმინისტრაციული შენობა ქ. თბილისი, კახეთის გზატკ. II ჩიხი №11	არ.
დირექტორი	ო.ნიკალაური			ფურცელი
არ. მთ. არქ.	ო.ნიკალაური		ადმინისტრაციული შენობა	
არქიტექტ.	ლ.დოლიძე		გეგმა 3.30 ნიშნულზე	ფურცლები

Created with nitroPDF professional
download the free trial online at nitropdf.com/professional

კ2-ის საანგარიშო ფართობი 3.30 ნიშნულზე
მ. 1:100

 

შ.პ.ს. "არქტშრი" თბილისი			შ.პ.ს. "ქართუ უნივერსალის" სანარმოო კომპლექსის ადმინისტრაციული შენობა ქ. თბილისი, კახეთის გზატკ. II ჩიხი №11	არ.
დირექტორი	ო.ნიკლაური		ადმინისტრაციული შენობა	ფურცელი
პრ. მთ. არქ.	ო.ნიკლაური		კ2-ის საანგარიშო ფართობი 3.30 ნიშნულზე	ფურცლები
არქიტექტ.	ლ.დოლიძე			

Created with nitroPDF professional
download the free trial online at nitropdf.com/professional

ე ქ ს პ ლ ი კ ა ც ი ა

#	დ ა ს ა ხ ე ლ ე ბ ა	ფართი მ²
	გეგმა 0.00 ნიშნულზე	
1	ვესტიბიული	21.1
2	ბუღალტერია	14.0
3	სამუშაო ოთახი	25.1
4	სამუშაო ოთახი	12.5
5	სამუშაო ოთახი	9.3
6	საპირფარეშო	3.0
7	საპირფარეშო	3.0
8	სავაჭრო აგენტების დარბაზი	28.5
9	დერეფანი	27.3
10	მენეჯერების ოთახი	31.0
11	საოპერატორო	21.2
12	საავტომობილო სამსახური	12.0
13	საკონფერენციო დარბაზი	38.9
14	მერჩენდაიზინგი	17.1
15	ჭუჭელი "თოლიას საამჭრო"	12.2
16	რეგიონალური გაყიდვების მენეჯერი	10.4
17	მოადგილის ოთახი	10.1
18	გაყიდვების მენეჯერი	17.5
19	სამზარეულო	6.7
20	საპირფარეშო	2.0
21	საპირფარეშო	2.0
22	კიბე #1	12.9
23	კიბე #2	10.4

#	დ ა ს ა ხ ე ლ ე ბ ა	ფართი მ²
	გეგმა 3.30 ნიშნულზე	
24	ჰოლი	57.5
25	სამუშაო ოთახი	11.0
26	სამუშაო ოთახი	13.5
27	დირექტორის ოთახი	33.2
28	საპირფარეშო	3.0
29	საპირფარეშო	3.0
30	საპირფარეშო	2.8
31	დერეფანი	21.8
32	ლოჯისტიკის განყოფილება	21.4
33	საკონფერენციო დარბაზი	42.9
34	მარკეტინგის განყოფილება	30.9
35	მარკეტინგის მენეჯერის ოთახი	10.4
36	მარკეტინგის და გაყიდვების დეპ. ხელმძღვანელი	16.2
37	წარმოების დირექტორი	16.0
38	ფინანსური დირექტორი	17.0
39	ლოჯისტიკის დირექტორი	16.6
40	სამზარეულო	9.2
41	აივანი	1.5
42	აივანი	2.1
43	აივანი	5.6
44	თბოპუნქტი	5.1

	შ.პ.ს. "არქტური" თბილისი		შ.პ.ს. "ქართუ უნივერსალის" სანარმოო კომპლექსის ადმინისტრაციული შენობა ქ. თბილისი, კახეთის გზატკ. II ჩიხი №11	არ.
დირექტორი	ო.ნიკლაური		ადმინისტრაციული შენობა	ფურცელი
პრ. მთ. არქ.	ო.ნიკლაური		ექსპლიკაცია	ფურცლები
არქიტექტ.	ლ.დოლიძე			

Created with nitroPDF professional
download the free trial online at nitropdf.com/professional

სახრავის გეგმა
მ. 1:100

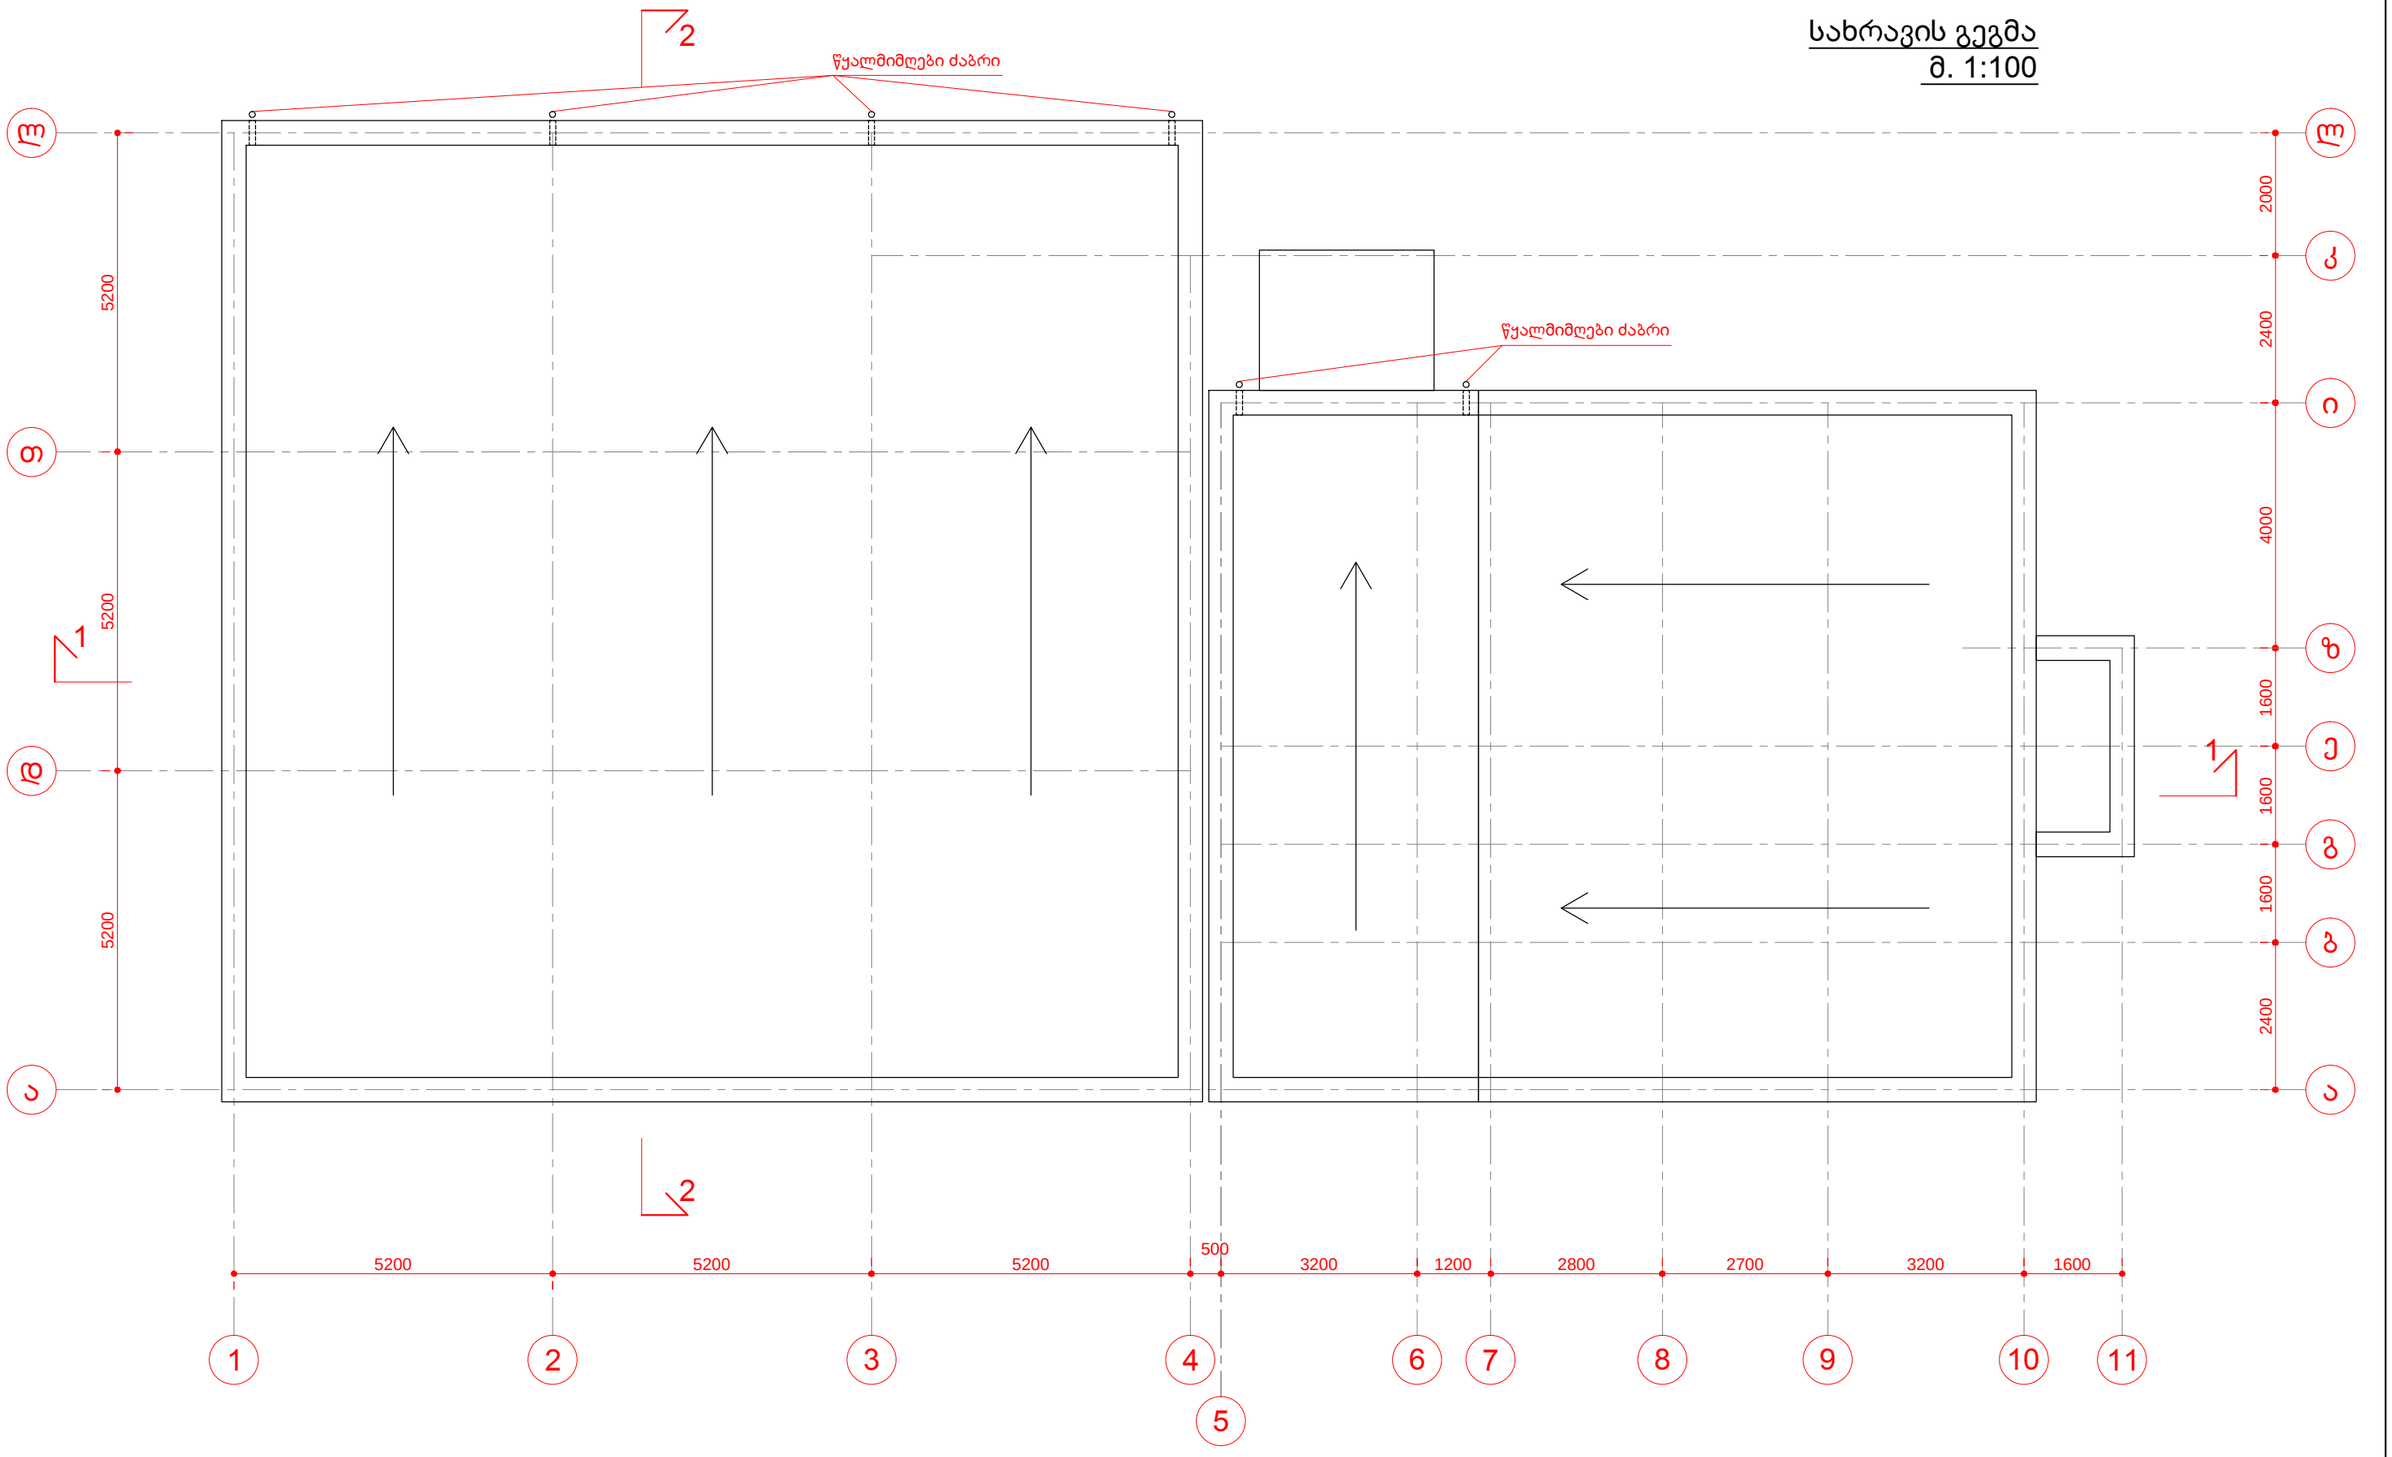

შ.პ.ს. "არქტური" თბილისი			შ.პ.ს. "ქართუ უნივერსალის" სანარგოო კომპლექსის ადმინისტრაციული შენობა ქ. თბილისი, კახეთის გზატკ. II ჩიხი №11	არ.
დირექტორი	ო.ნიკლაური		ადმინისტრაციული შენობა	ფურცელი
არ. მთ. არქ.	ო.ნიკლაური		სახრავის გეგმა	ფურცლები
არქიტექტ.	ლ.დოლიძე			

Created with nitroPDF professional
download the free trial online at nitropdf.com/professional