ფასადი 1-7 ღერძებში



bejan1959
123457

ფორმატი	ლისტის N	პროექტის საერთო ფურცლები

ექსპლიკაცია

პირობითი აღნიშვნები

შენიშვნები:

დამკვეთი
ინდ. მენაშენეთა ამხანაგობა "დოლიძე 136"

მისამართი
დოლიძის ქ. 136

პროექტის საკადასტრო ნომერი

თანამდებობა	გვარი	ხელმოწერა	თარიღი
არქიტექტორი	ი. მირცხულავა		
დაამუშავა	ი. მირცხულავა		

მასშტაბი	1:100	ნახაზი
თარიღი		ფასადი 1-7

სტადია	ფურცელი	ფურცლები
მუშა	9-18	26

ფასადი 7-1 ღერძებში



ფორმატი | დაკვეთა № | ფაილის სახელი

ექსპლიკაცია

პირობითი აღნიშვნები

შენიშვნები:

დასკვნა
ინდ. მენაშენეთა ამხანაგობა "დოლიძე 136"

მისამართი
დოლიძის ქ. 136

პროექტის სახელწოდება

თანამდებობა	გვარი	ხელმოწერა	ზომა
არქიტექტორი	ი. მირცხულავა		
დაიამუშავა	ი. მირცხულავა		

მასშტაბი 1:100 | ნახაზი: ფასადი 7-1

სტადია	ფურცელი	ფურცლები
შუშა	9-19	26

ფასადი ა-თ ღერძებში



დირექტორი	დამკვეთი №	ფიზიკის საბჭო

ექსპლიკაცია

პირობითი აღნიშვნები

შენიშვნები:

დამკვეთი
ინდ. მენაშენეთა ამხანაგობა "დოლიძე 136"

მისამართი
დოლიძის ქ. 136

პროექტის საკვლევი ობიექტი

თანამდებობა	გვარი	ხელმოწერა	თარიღი
არქიტექტორი	ი. მორცხუაშვილი		
დაამუშავა	ი. მორცხუაშვილი		

მასშტაბი	1:100	ნახაზი
თარიღი		ფასადი თ-ა

სტადია	ფურცელი	ფურცლები
მუშა	ა21	26

ფასადი თ-ა ღერძებში

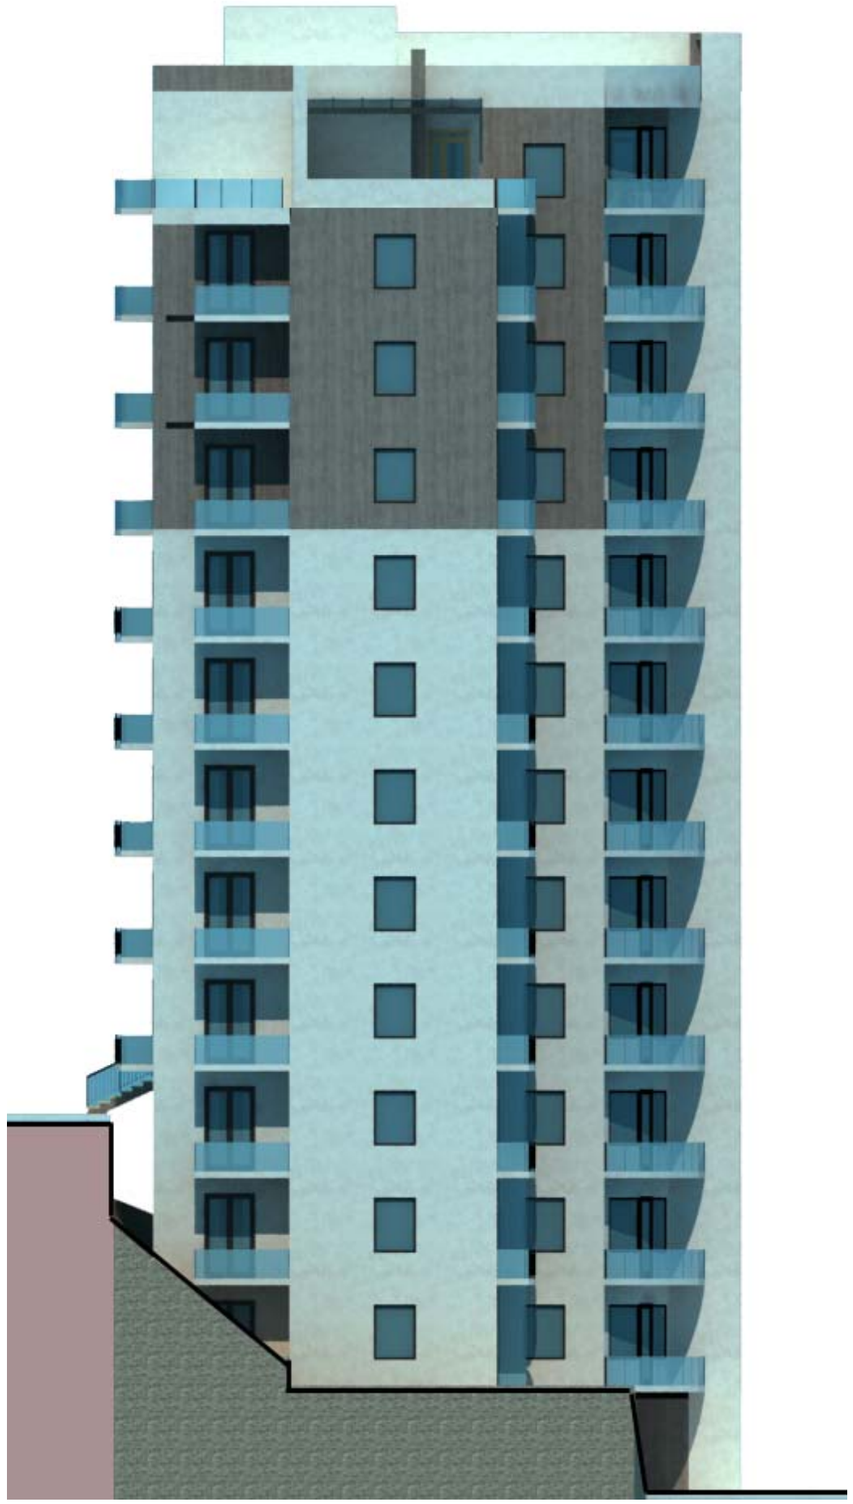

ფორმატი	ტიპის №	ფაილის სახელი

ექსპლიკაცია

პირობითი აღნიშვნები

შენიშვნები:

დასახელება
ინდ. მენაშენეთა ამხანაგობა "დოლიძე 136"

მისამართი
დოლიძის ქ. 136

პროექტის სახელწოდება

თანამდებობა	გვარი	ხელმოწერა	თარიღი
არქიტექტორი	ი. შირცხულავა		
დაიაშენა	ი. შირცხულავა		

მასშტაბი	1:100	ფაილის სახელი
თარიღი		ფასადი ა-თ

სტადია	ფურცელი	ფურცლები
მუშა	ა-20	26