საკრებულო
ქ.თბილისის მერია
სსიპ ქ.თბილისის არქიტექტურის სამსახური



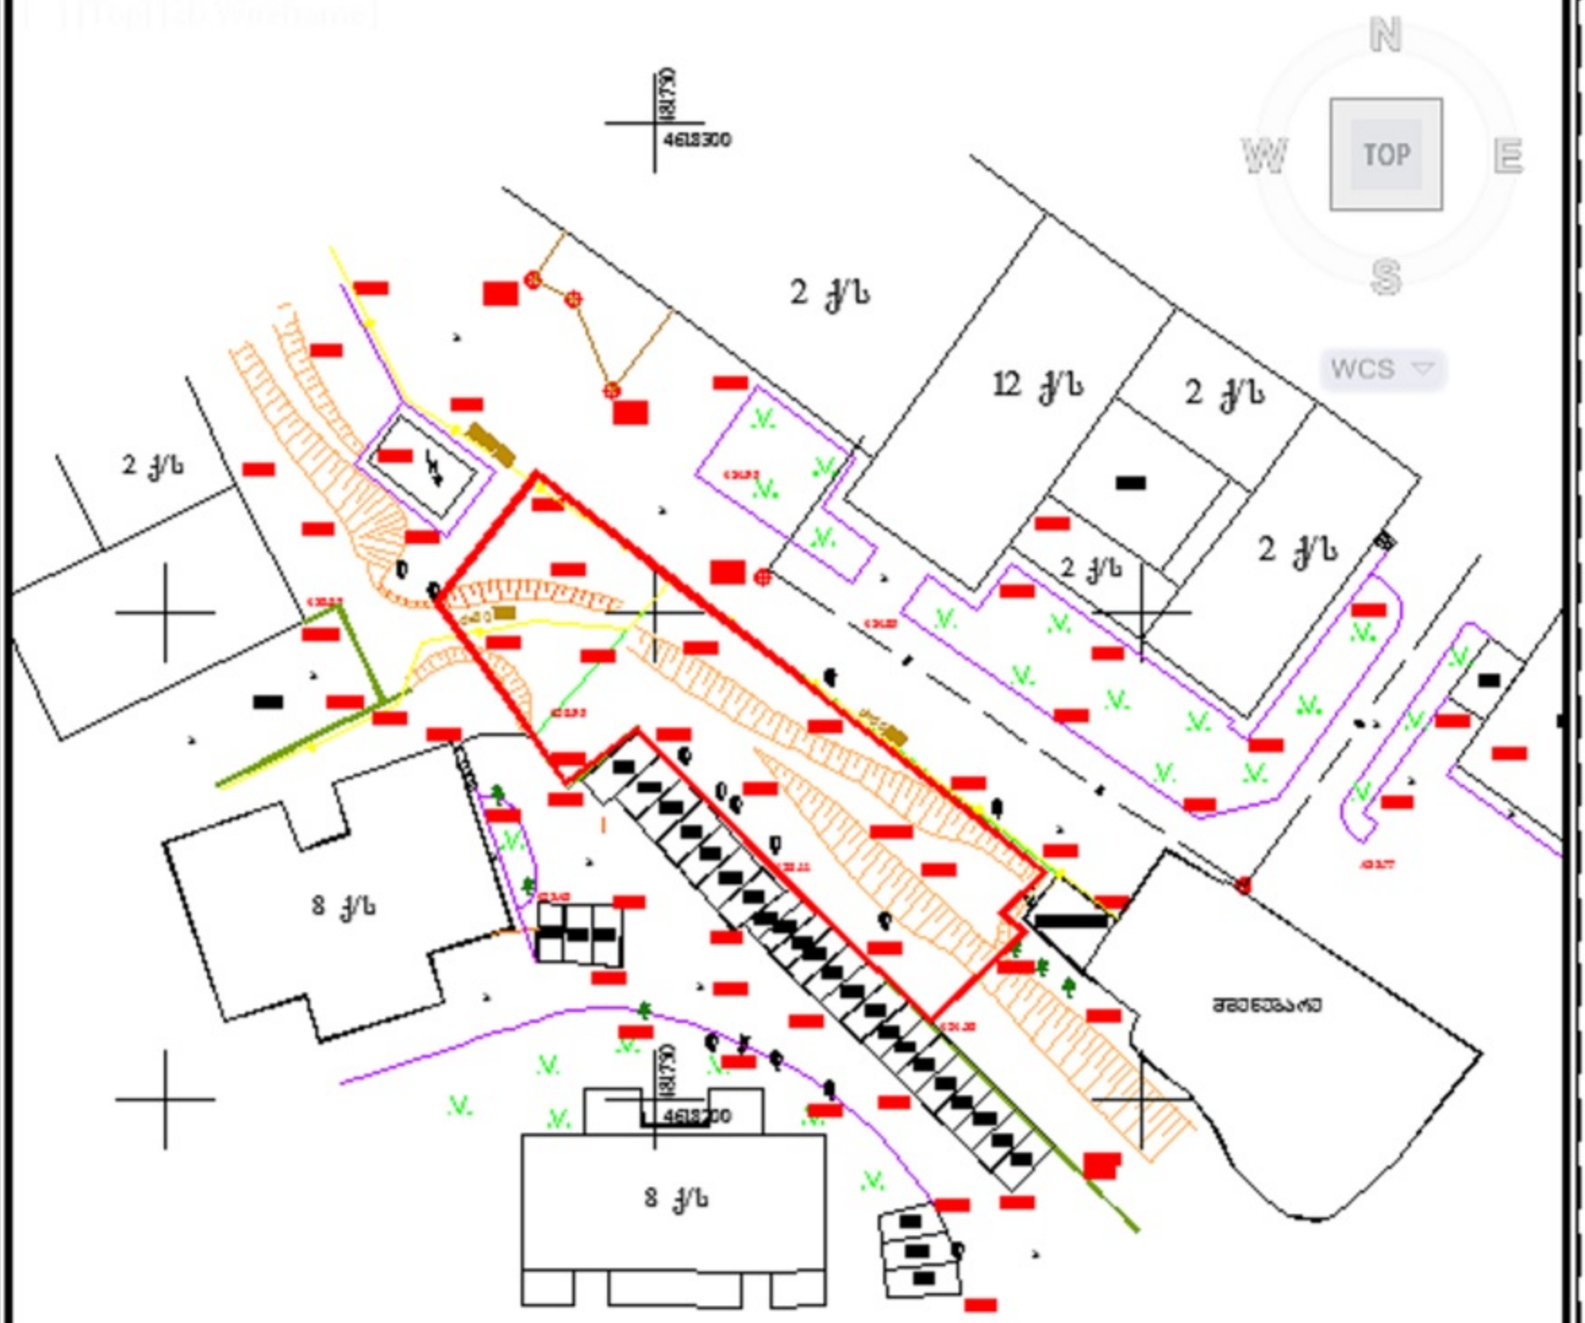

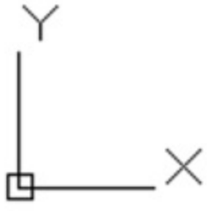

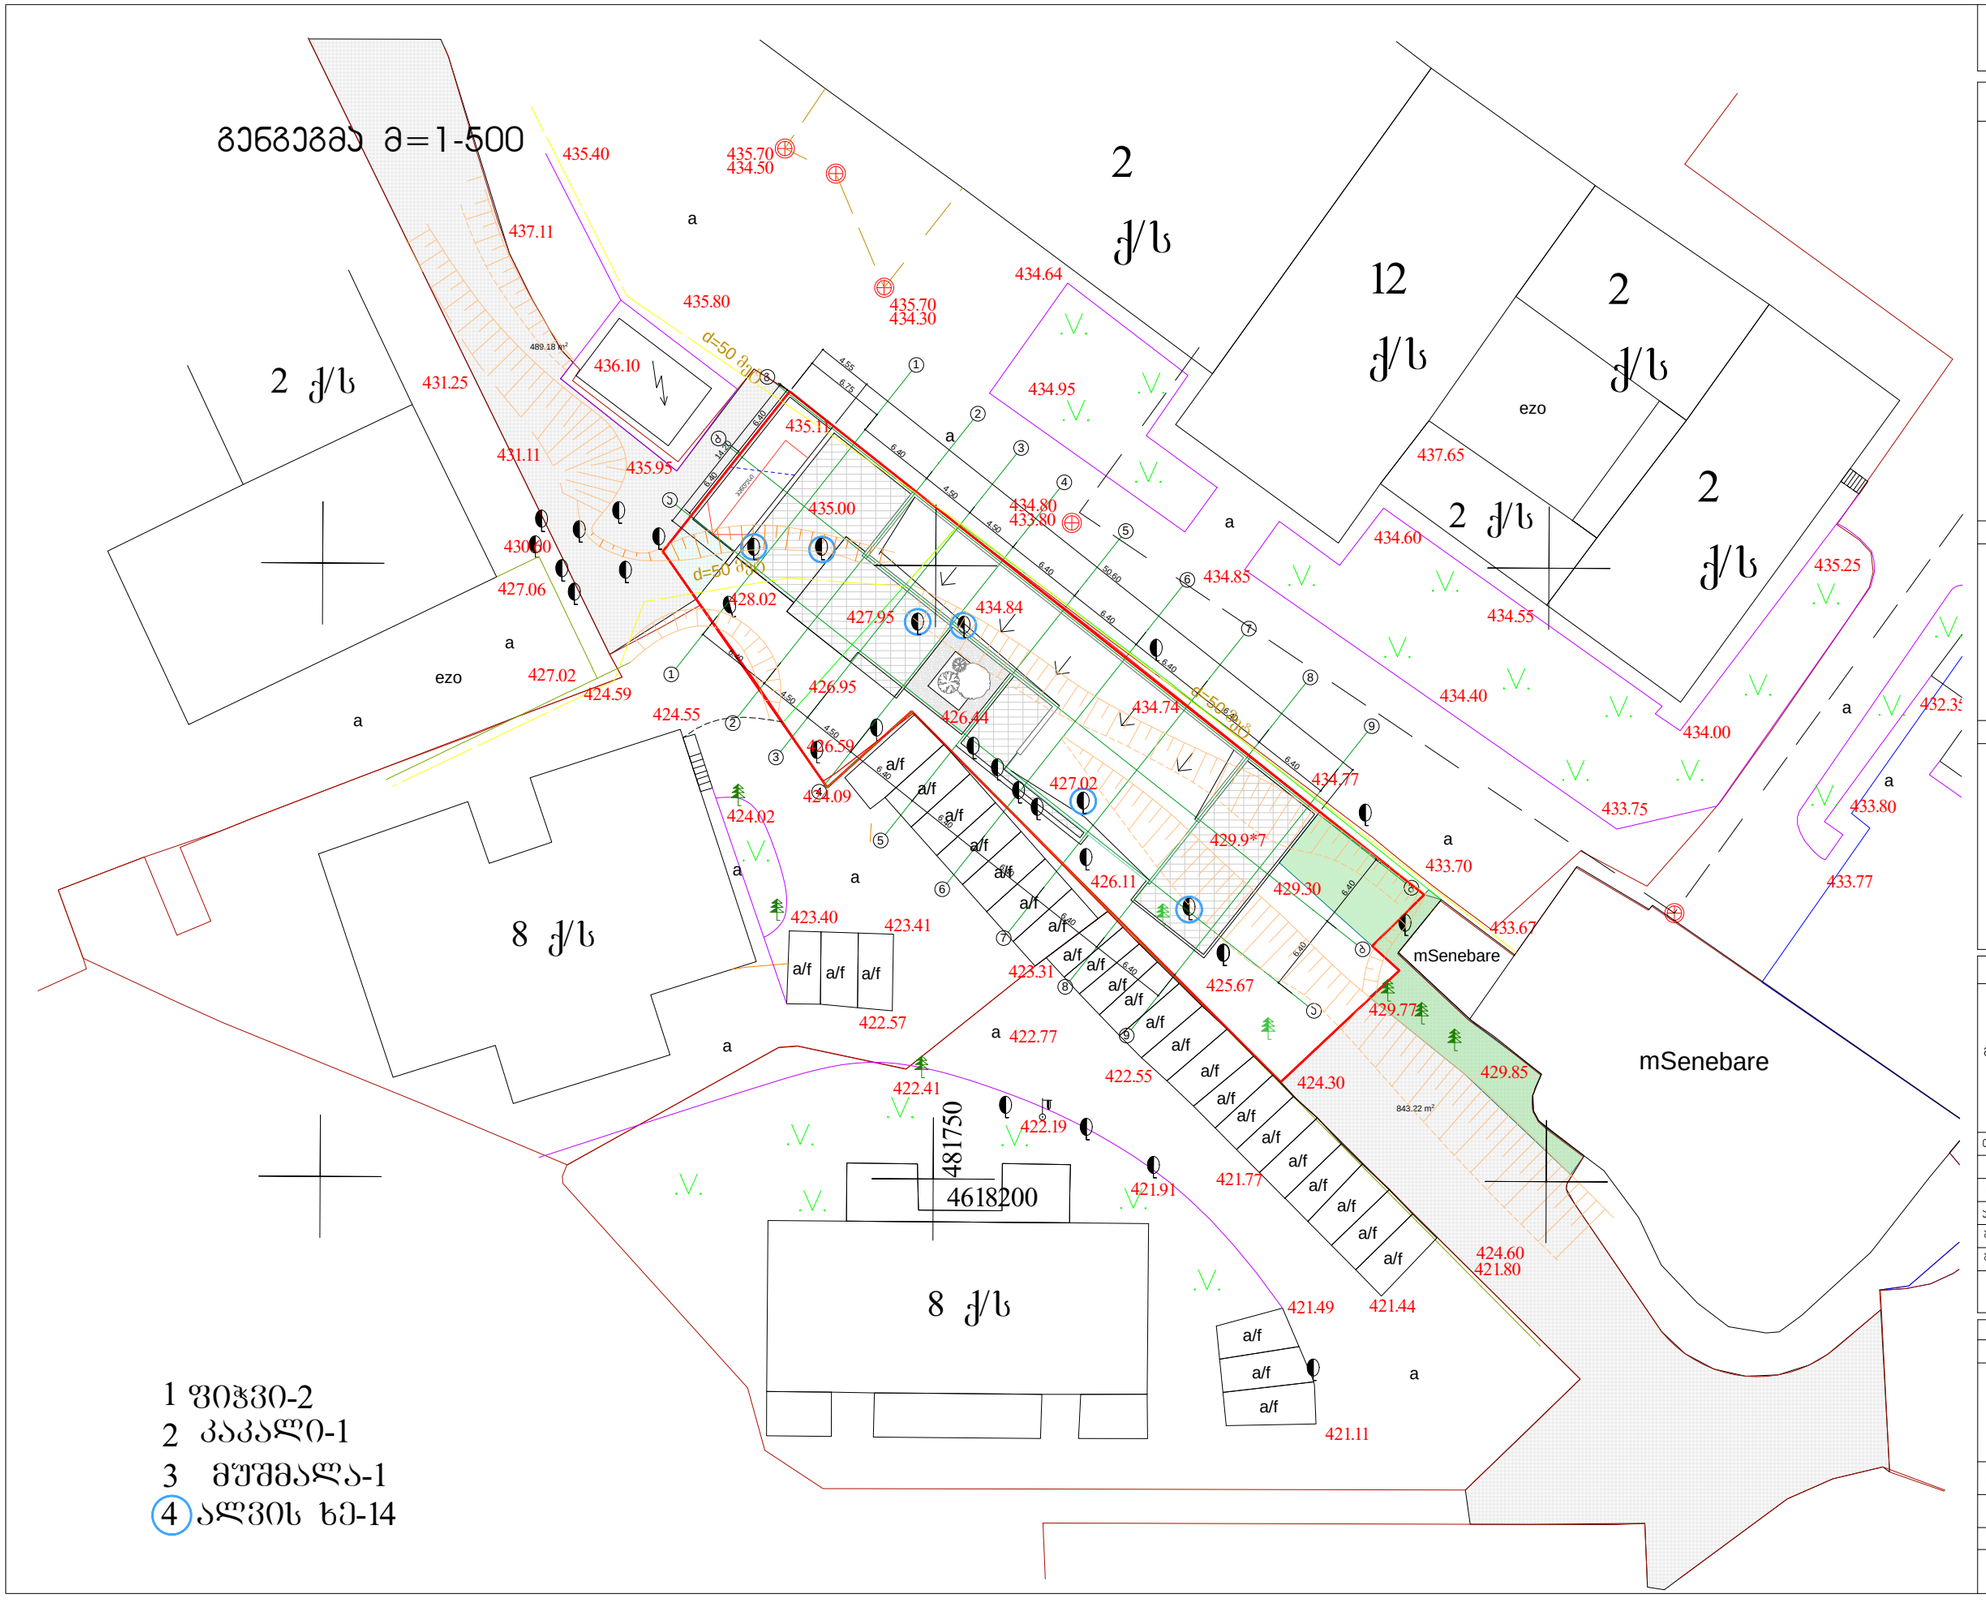

ფორმატი	დაკვეთა №	ფაილის სახელი
A-3		

ექსპლიკაცია:

მოსაჭრელი ალვის ხე

პირობითი აღნიშვნები

საკადასტრო საზღვარი

აბსოლუტ. ნიშნული 0.00=429.09

შენიშვნები:

1/ ზომები მოცემულია მეტრებში

ჰროექტის სახელწოდება

ქ. თბილისში, ბენდელიანის და ალექსიძის ქუჩებს შორის (ნაკვ. 40/021) მრავალფუნქციური ბიზნეს ცენტრის ჰროექტი

თანამდებობა	გვარი	ხელმოწერა
დირექტორი	ნ.კარანაძე	
მთ. არქიტ.	თ. დათებაშვილი	
არქიტექტორი	გ. დათებაშვილი	
შესრულა		
შეამოწმა		

მისამართი ქ.თბილისი, ყიფშიძის ქ№4

"NDN. GROUP"

მასშტაბი	1:150	ბენბეგმა
თარიღი	2013	
სტადია	ფურცელი	ფურცლები
ს.ჰ.	ა-3	24

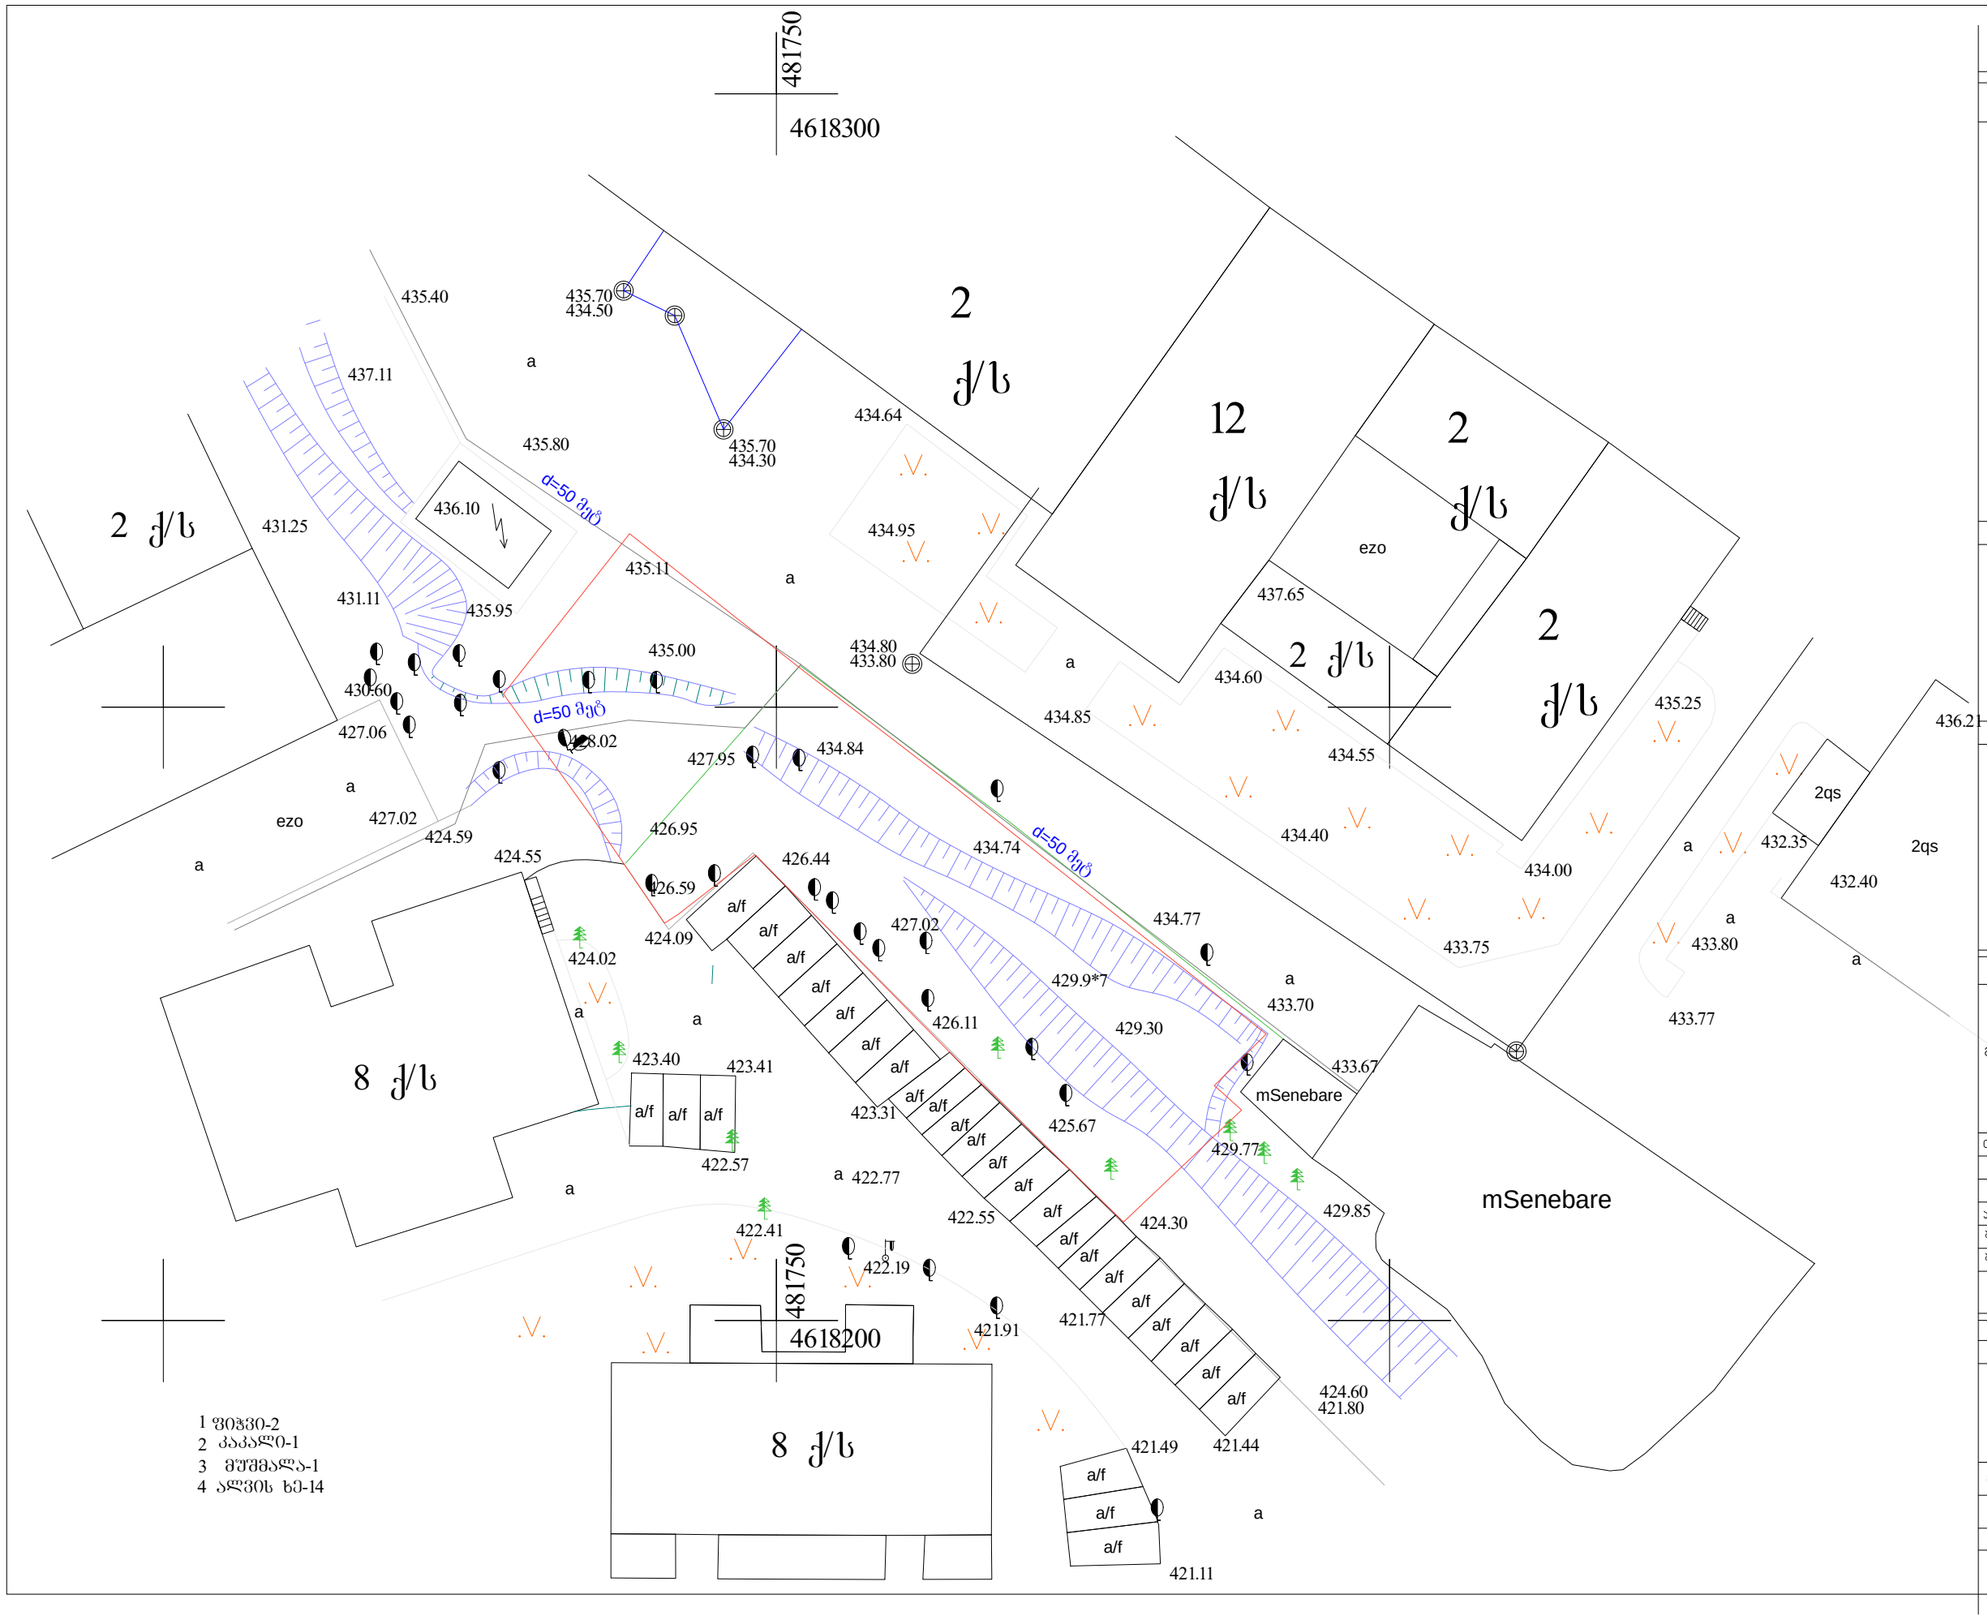

1 ფიჯვი-2
2 კაკალი-1
3 მუშმალა-1
4 ალვის ხე-14

ფორმატი	დაკვეთა №	ფაილის სახელი
A-3		

ექსპლიკაცია:

პირობითი აღნიშვნები

საკადასტრო საზღვარი

აბსოლუტ. ნიშნული 0.00=429.09

შენიშვნები:

1/ ზომები მოცემულია მეტრებში

პროექტის სახელწოდება

ქ. თბილისში, ბენდელიანის და ალექსიძის ქუჩებს შორის (ნაკვ. 40/021) მრავალფუნქციური ბიზნეს ცენტრის პროექტი

თანამდებობა	გვარი	ხელმოწერა
დირექტორი	ნ.ჯარანაძე	
მთ. არქიტ.	თ. დათებაშვილი	
არქიტექტორი	გ. დათებაშვილი	
შეასრულა		
შეამოწმა		

მისამართი ქ.თბილისი, ყიფშიძის ქ№4

"NDN. GROUP"

მასშტაბი	1:150	გეგმა +0.00 ნიშნულზე
თარიღი	2013	
სტადია	ფურცელი	ფურცლები
ს.პ.	ა-3	24