ფასადი 1-11
მ. 1:100

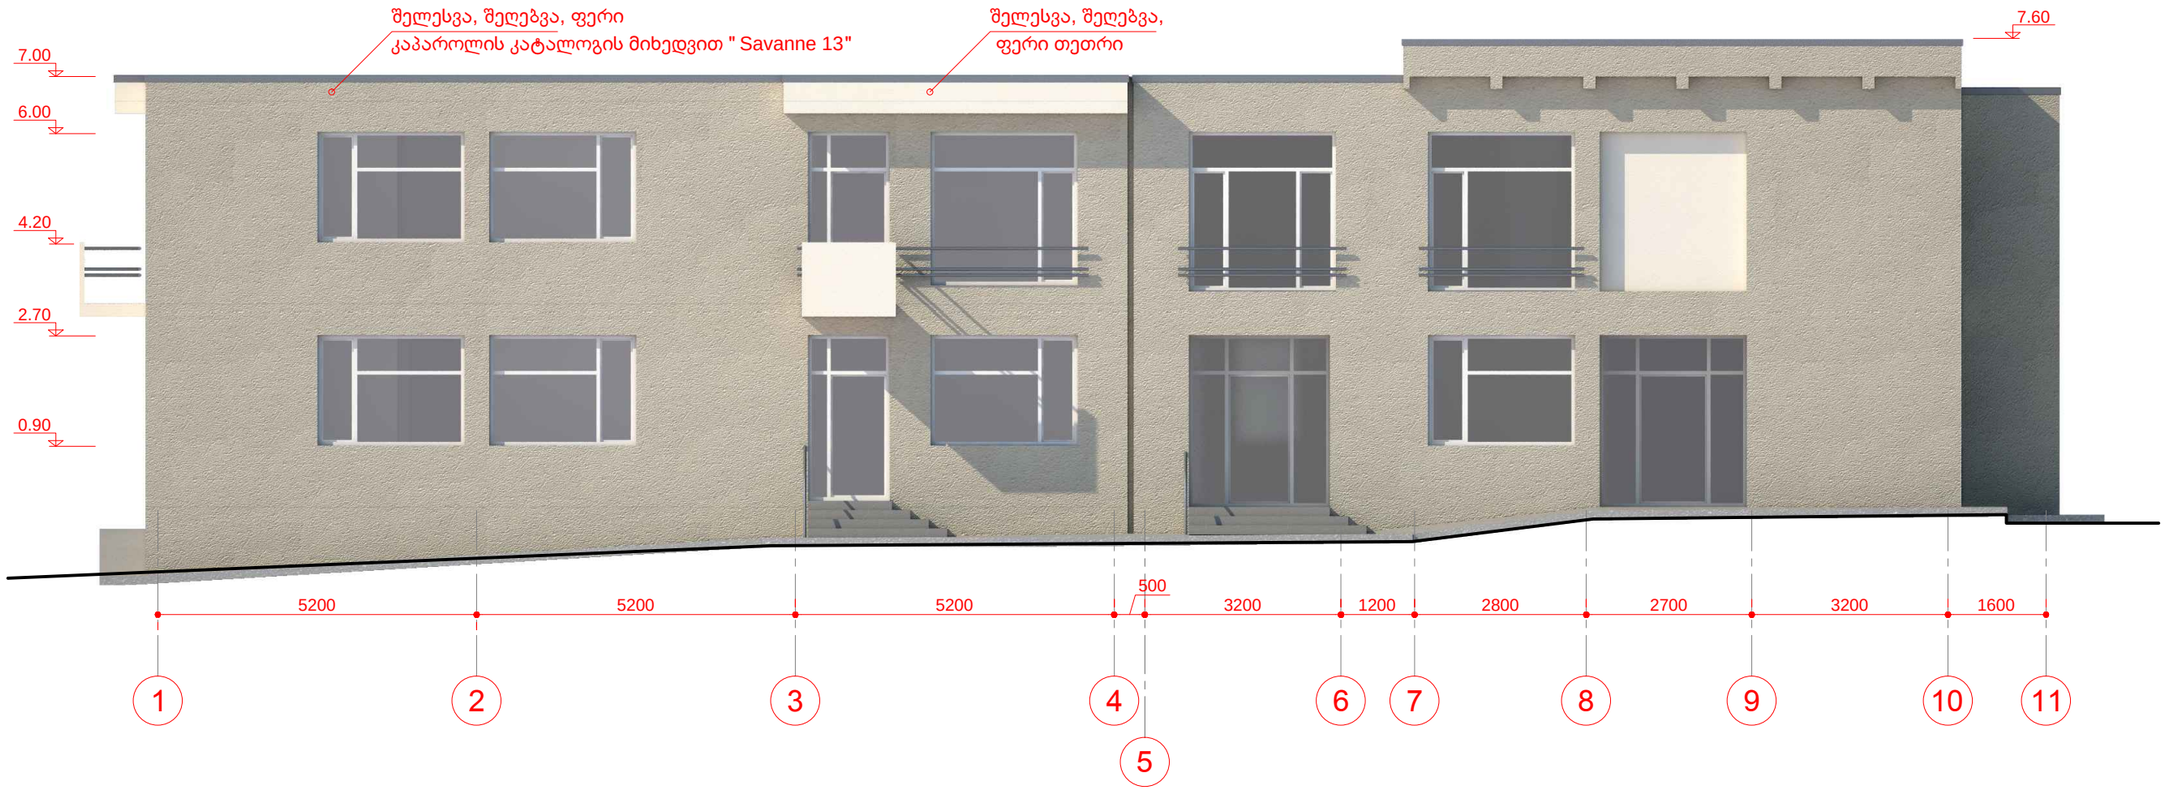

შ.პ.ს. "არქტშრი" თბილისი			შ.პ.ს. "ქართუ უნივერსალის" სანარმოო კომპლექსის ადმინისტრაციული შენობა ქ. თბილისი, კახეთის გზატკ. II ჩიხი №11	არ.
დირექტორი	ო.ნიკლაური		ადმინისტრაციული შენობა	ფურცელი
არ. მთ. არქ.	ო.ნიკლაური			
არქიტექტ.	ლ.დოლიძე		ფასადი 1-11	ფურცლები

ფასადი ლ-ა
მ. 1:100

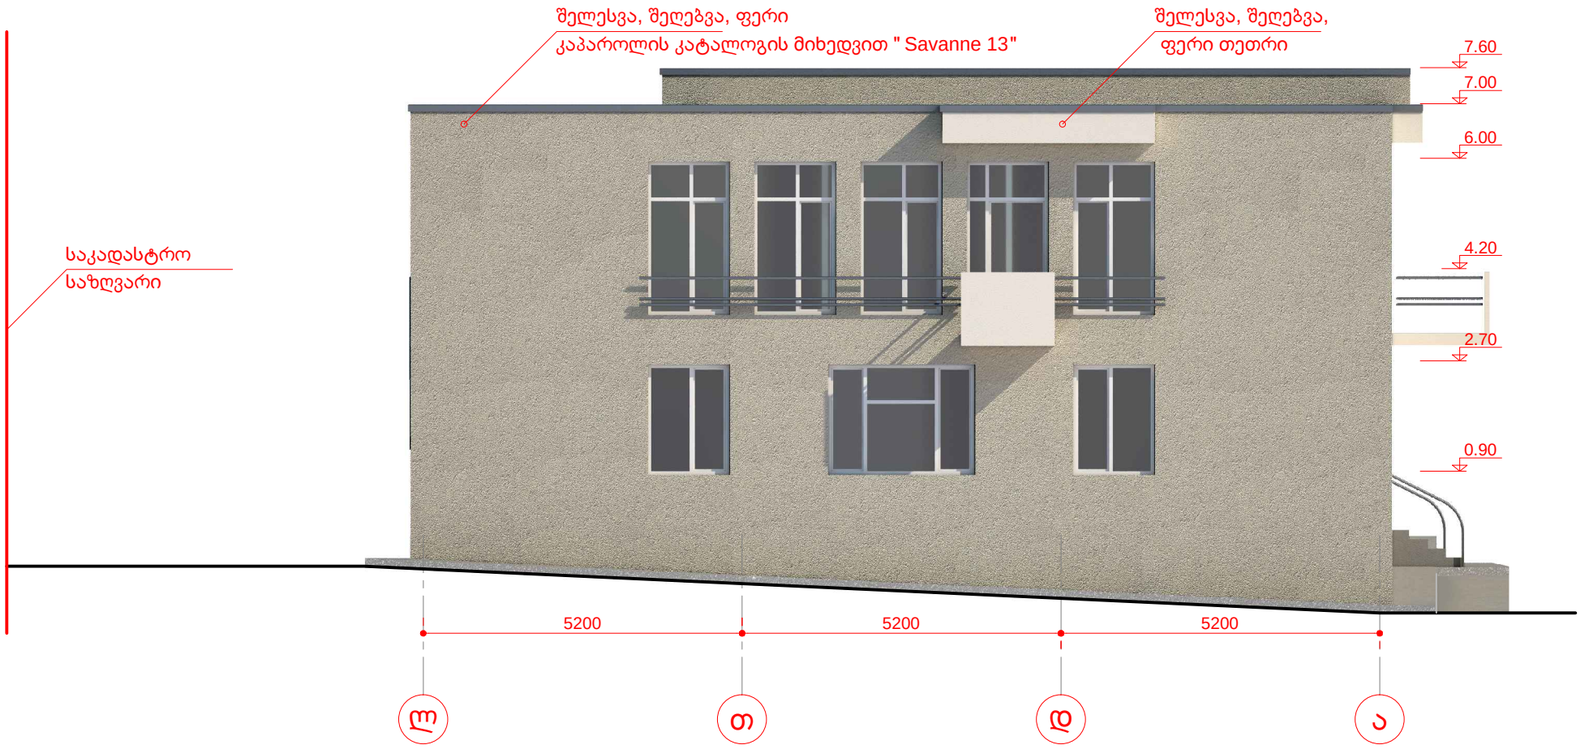

შ.პ.ს. "არქტშრი" თბილისი			შ.პ.ს. "ქართუ უნივერსალის" სანარმოო კომპლექსის ადმინისტრაციული შენობა ქ. თბილისი, კახეთის გზატკ. II ჩიხი №11	არ.
დირექტორი	ო.ნიკლაური		ადმინისტრაციული შენობა	ფურცელი
პრ. მთ. არქ.	ო.ნიკლაური			
არქიტექტ.	ლ.დოლიძე		ფასადი ლ-ა	ფურცლები

ფასადი 11-1
მ. 1:100

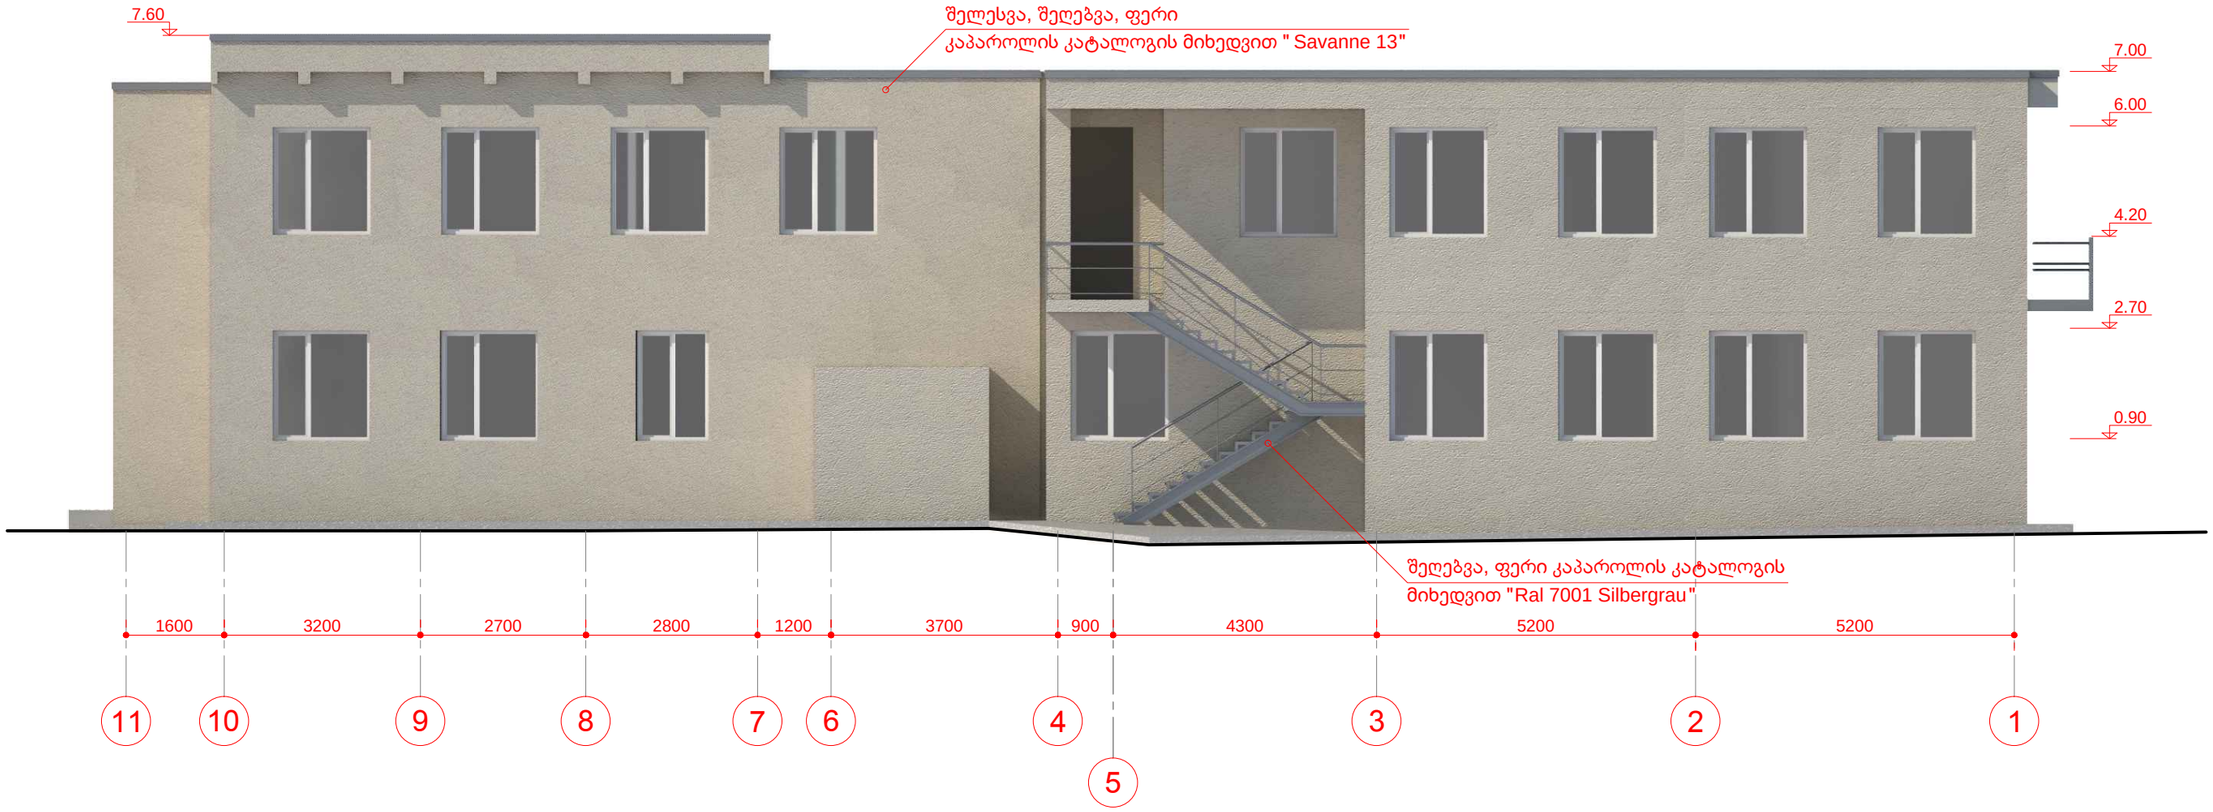

შ.პ.ს. "არქტშრი" თბილისი			შ.პ.ს. "ქართუ უნივერსალის" სანარმოო კომპლექსის ადმინისტრაციული შენობა ქ. თბილისი, კახეთის გზატკ. II ჩიხი №11	არ.
დირექტორი	ო.ნიკლაური		ადმინისტრაციული შენობა	ფურცელი
არ. მთ. არქ.	ო.ნიკლაური			
არქიტექტ.	ლ.დოლიძე		ფასადი 11-1	ფურცლები