a

a
b

b
g

g
d

d
e

e
v

v
2

2

1

1

1
1

2
2

3
3

4
4

5
5

6
6

7
7

8
8

a
b
g
d
e

380

620

620

500

522
784

380

620

620

500

522

784

288
566

3,000

54

26.30 3

570

570

570
810

405

405

405

405

405

405

810

405

405

405

405

405

405

3,262
2,265

830

2,432

1

.95

419

419

419

419

419

419

419

419

419

419

419

419

419

419

419
510

512

210

512

510

510

512

210

512

510

2

,255

419
419
419
419
419
419
419
419
419
419
419
419
419
419
419

6,258

5,935
398

824

10,974

811

7,474
4,388

6,821
5,298

1,079

საკადასტრო საზღვარი

საკადასტრო საზღვარი

#1
#2

პროექტი ფურცელი

დამკვეთი

მასშტაბი

1:500

თ.ხვედელიძე

f-

პროექტის სახელწოდება: თ. ფიფია პრ. ავტორი 2013 წ. მრავალფუნქციური ობიექტი ნახაზის სახელწოდება: დირექტორი ფ- თარიღი სტადია ფურცლები მთ. არქიტექტორი გენ-გეგმა თ. ფიფია მის: ქ.თბილისი ვაზისუბანი III მ/რ II კვარტალი #40 სკოლა მ. ჩოგოვაძე

სქემის აგების წერტილი

a
a

b
b

g
g

d
d

e
e

v
v

1
1

2
2

3
3

4
4

5
5

6
6

7
7

8
8

9
9

10
10

11
11

12
12

13
13

14
14

16
16

15
15

11,366

#3

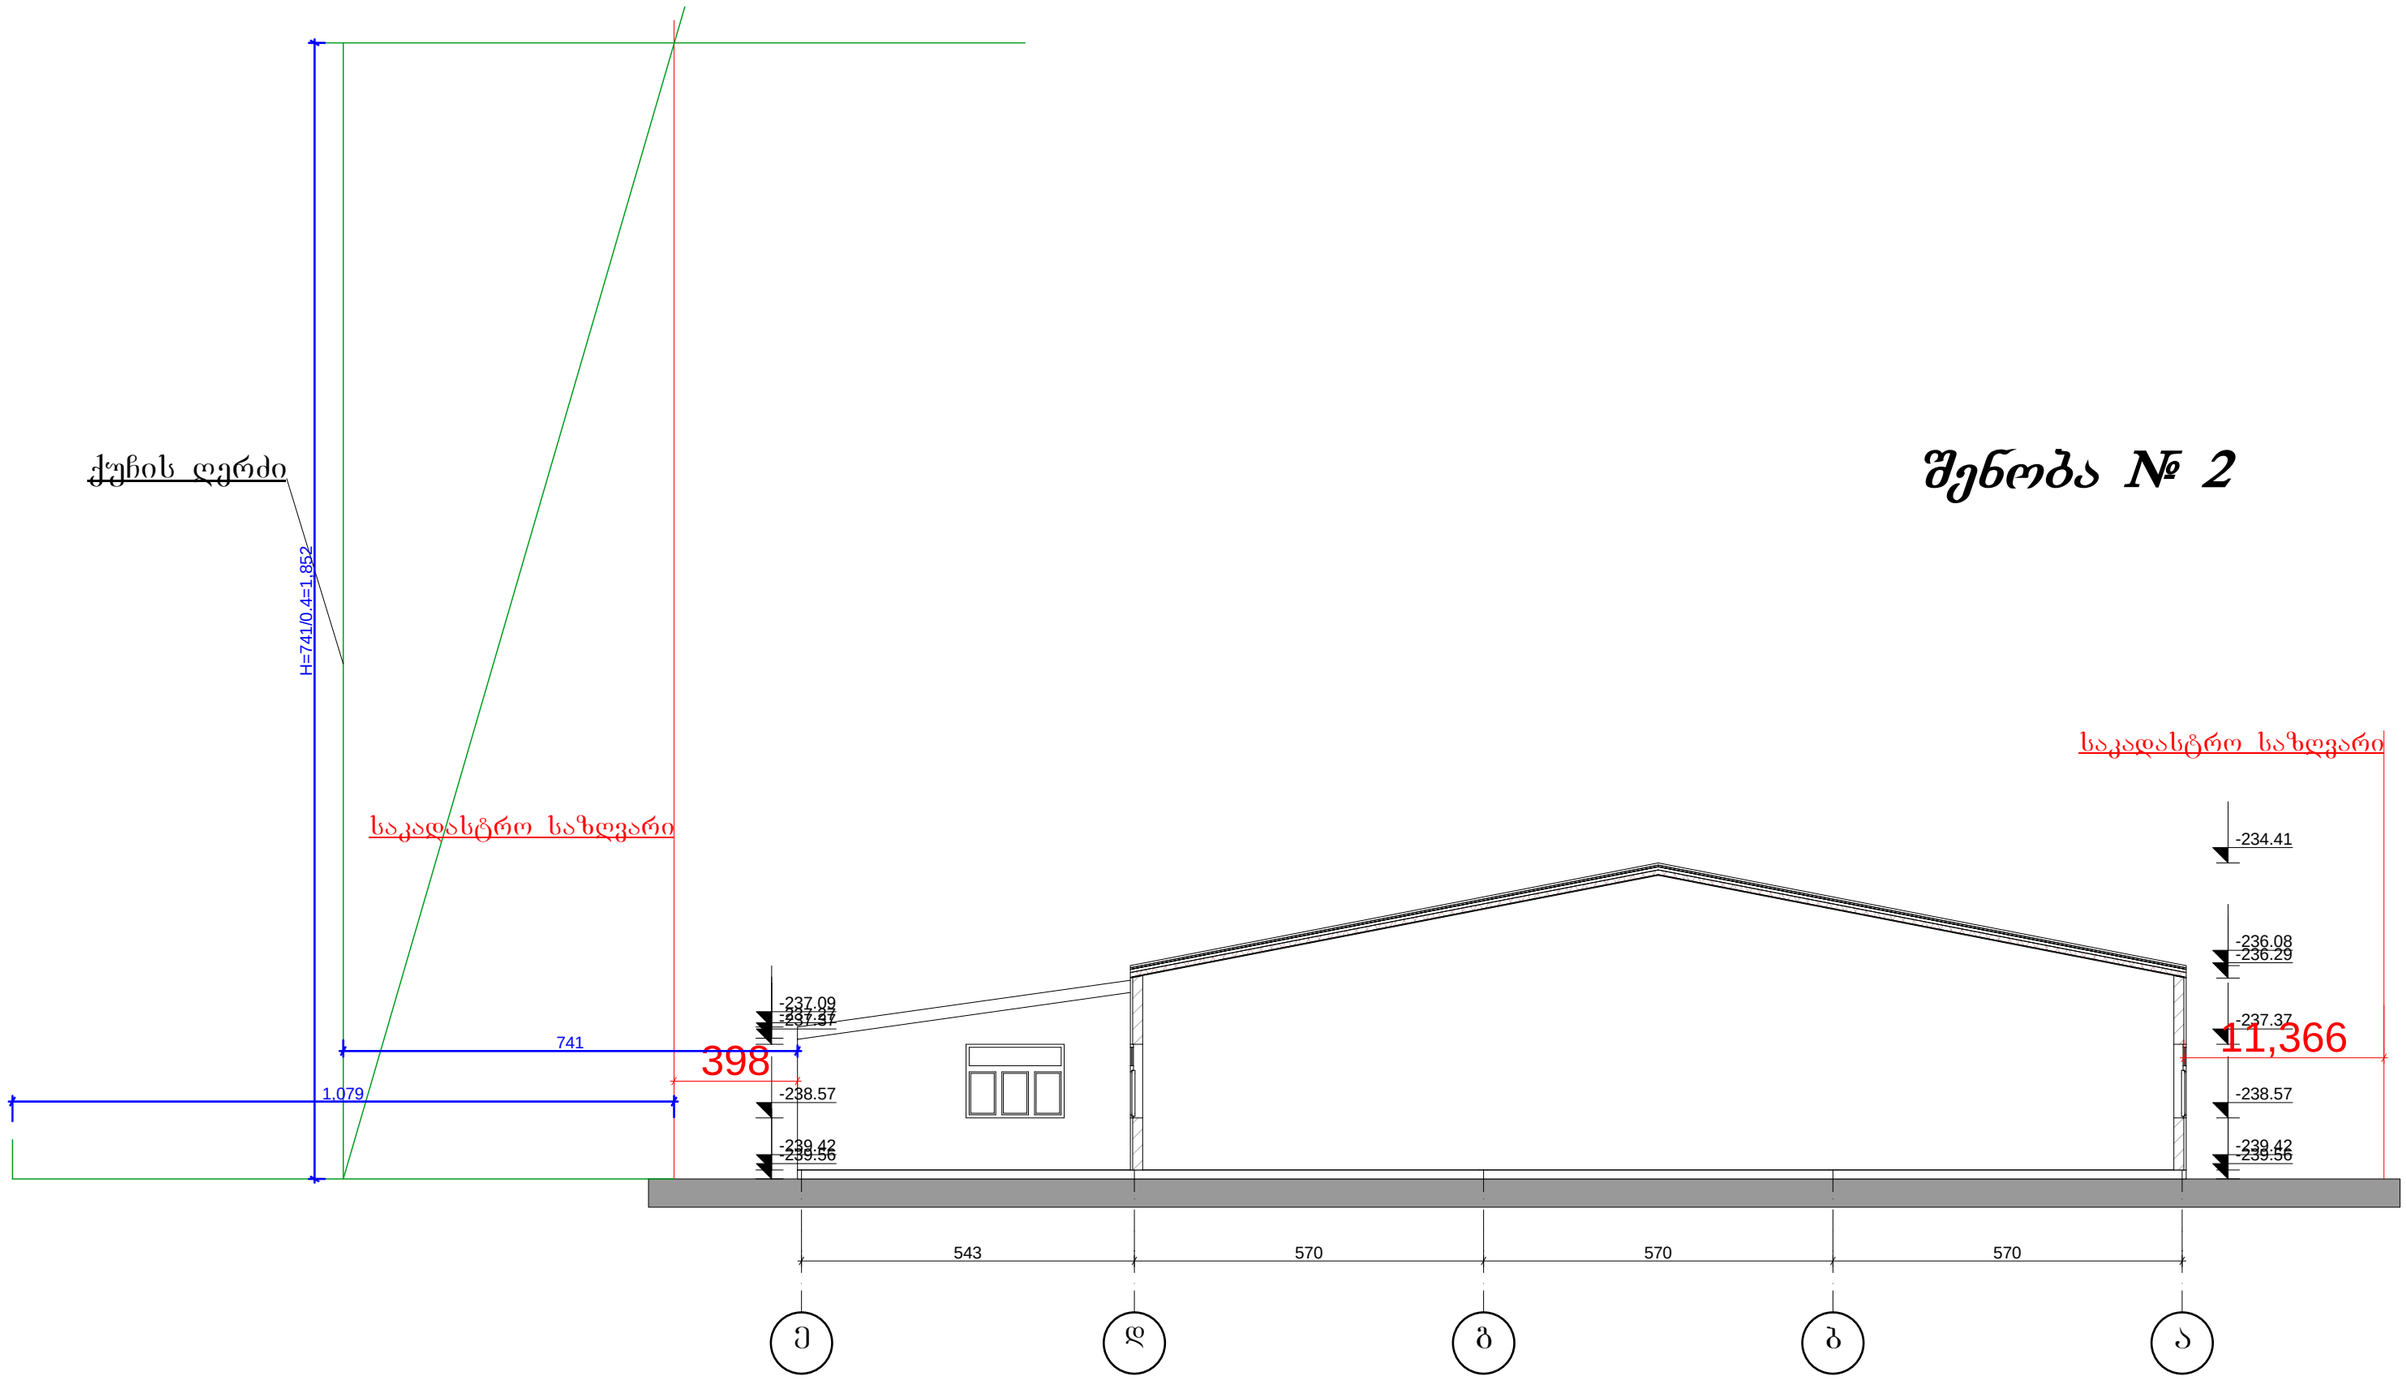

შენობა № 2

MT STUDIO საქართველო, ქ. თბილისი, ქ. ზარტყვის ქ. №14ა, ს/კ 400046197 mt.studio@bk.ru		პროექტის სახელწოდება: მრავალფუნქციური ობიექტი
დირექტორი		ო.ხვედელიძე
მთ. არქიტექტორი		თ. ფიფია
პრ. ავტორი		თ. ფიფია
დამკვეთი		მ. ჩოგოვაძე

მის: ქ.თბილისი ვაზისუბანი III მ/რ II კვარტალი №40 სკოლა

ნახაზის სახელწოდება:

სიმაღლის განმსაზღვრელი სქემა

მასშტაბი **1:100**

პროექტი	ფურცელი	ფურცლები	თარიღი
სტადია	ფ-	ფ-	2013 წ.