t o p o Z i r z e d a m u S a v e b u l i g e n g e g m a m 1:500

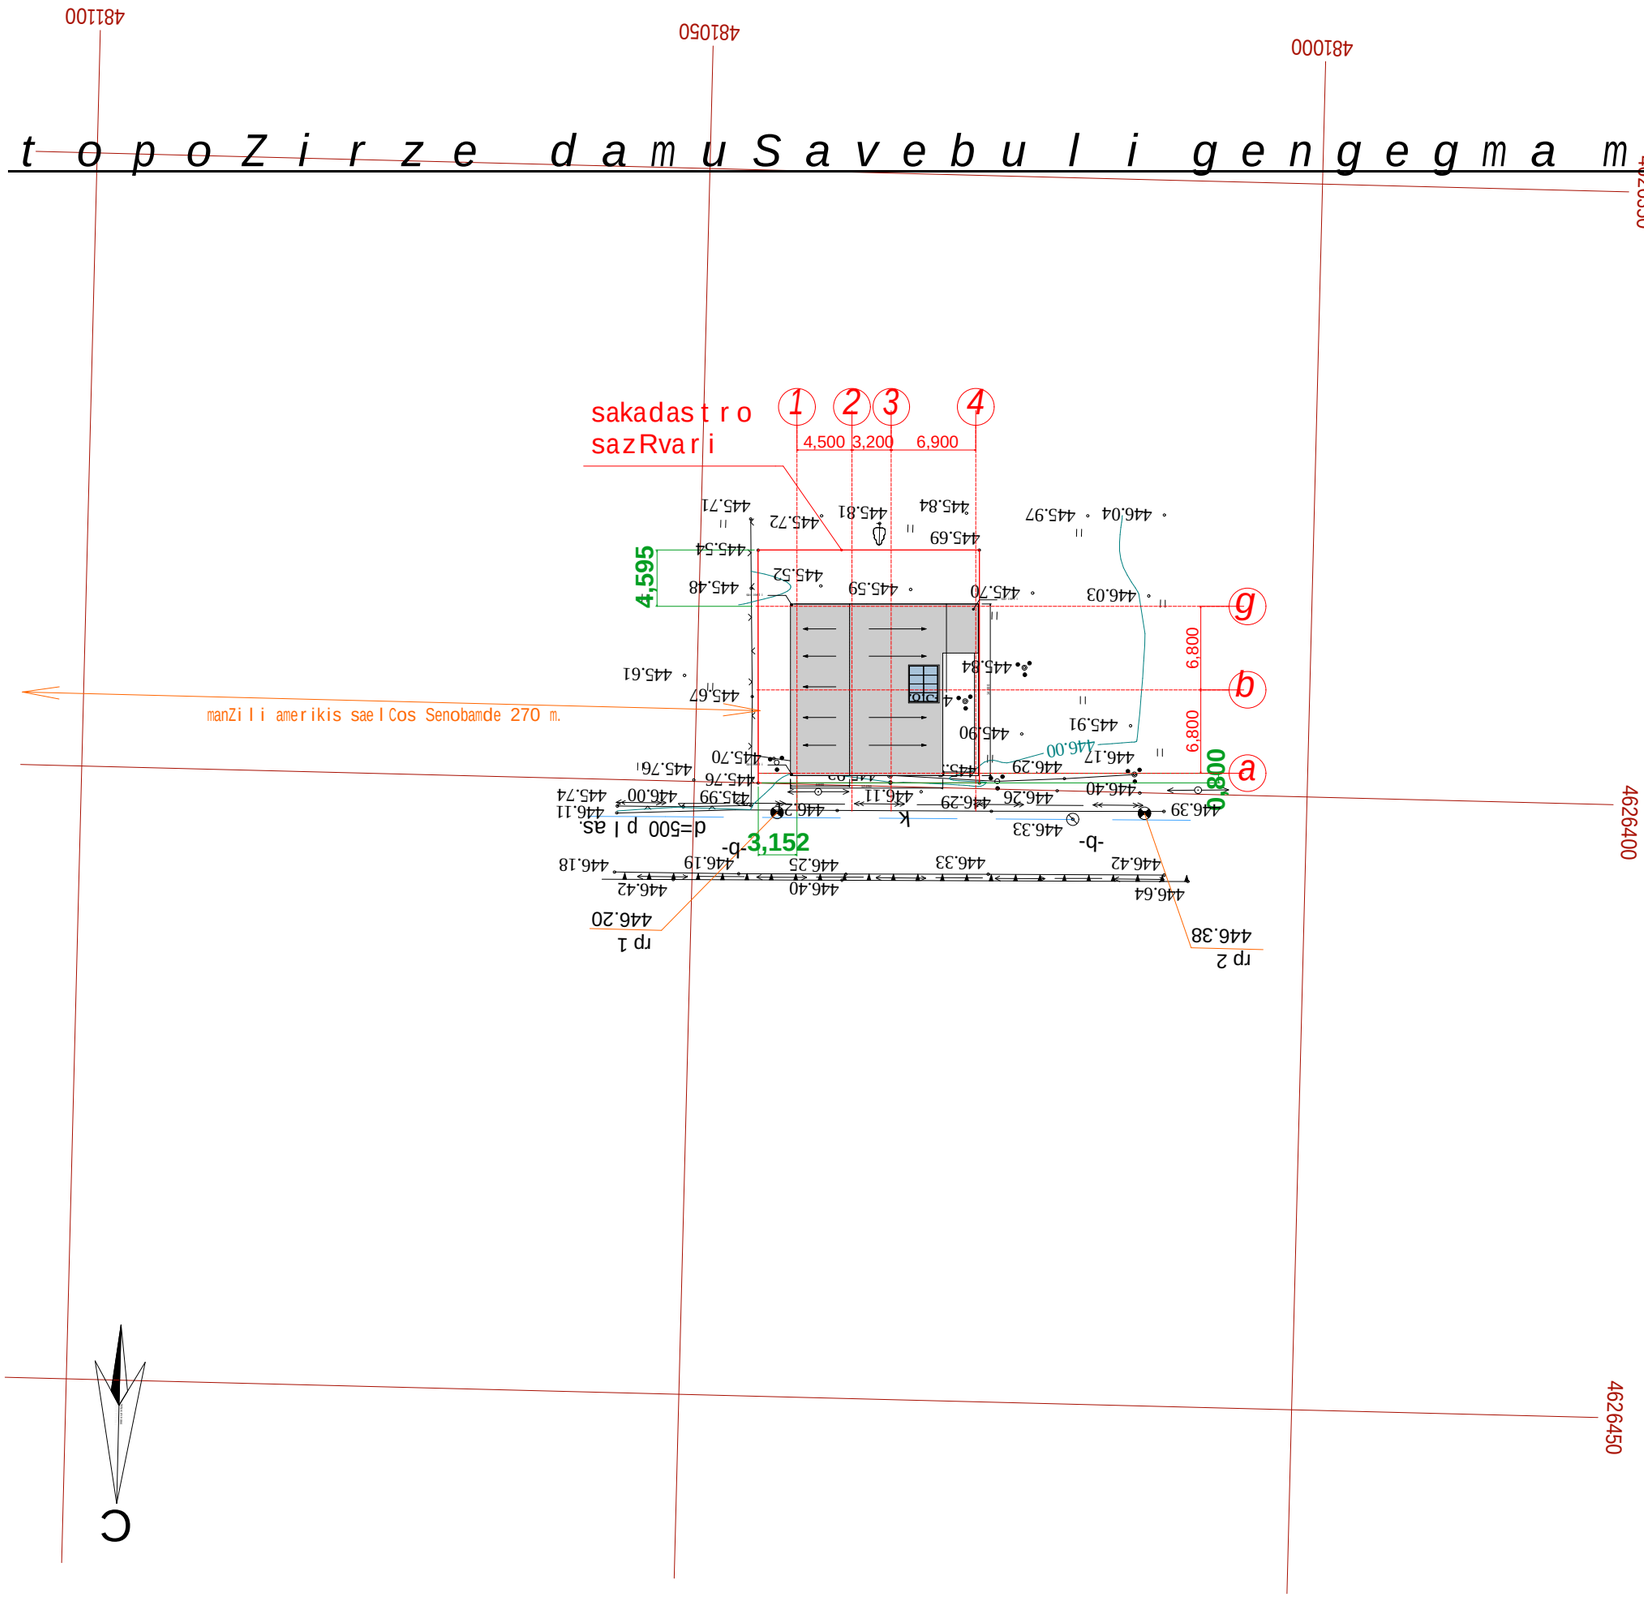

ხელმძღვან.	ლ.მჭედლიანი	
პრ.მთ.არქიტ.	ნ.ნასარიძე	
შემსრულა	n.nasariZe	
შეამოწმა		

საპროექტო ობიექტის მისამართი

დამკვეთი

S.p.s. leitek

დასაპროექტებელი ობიექტი

saofise Senoba

შ.პ.ს. "ზღვისპირა სარკის ბრუნვა"

სტადია	ფურც-ები	ფურც.