gegma niSnul ze -4,800 m 1:100

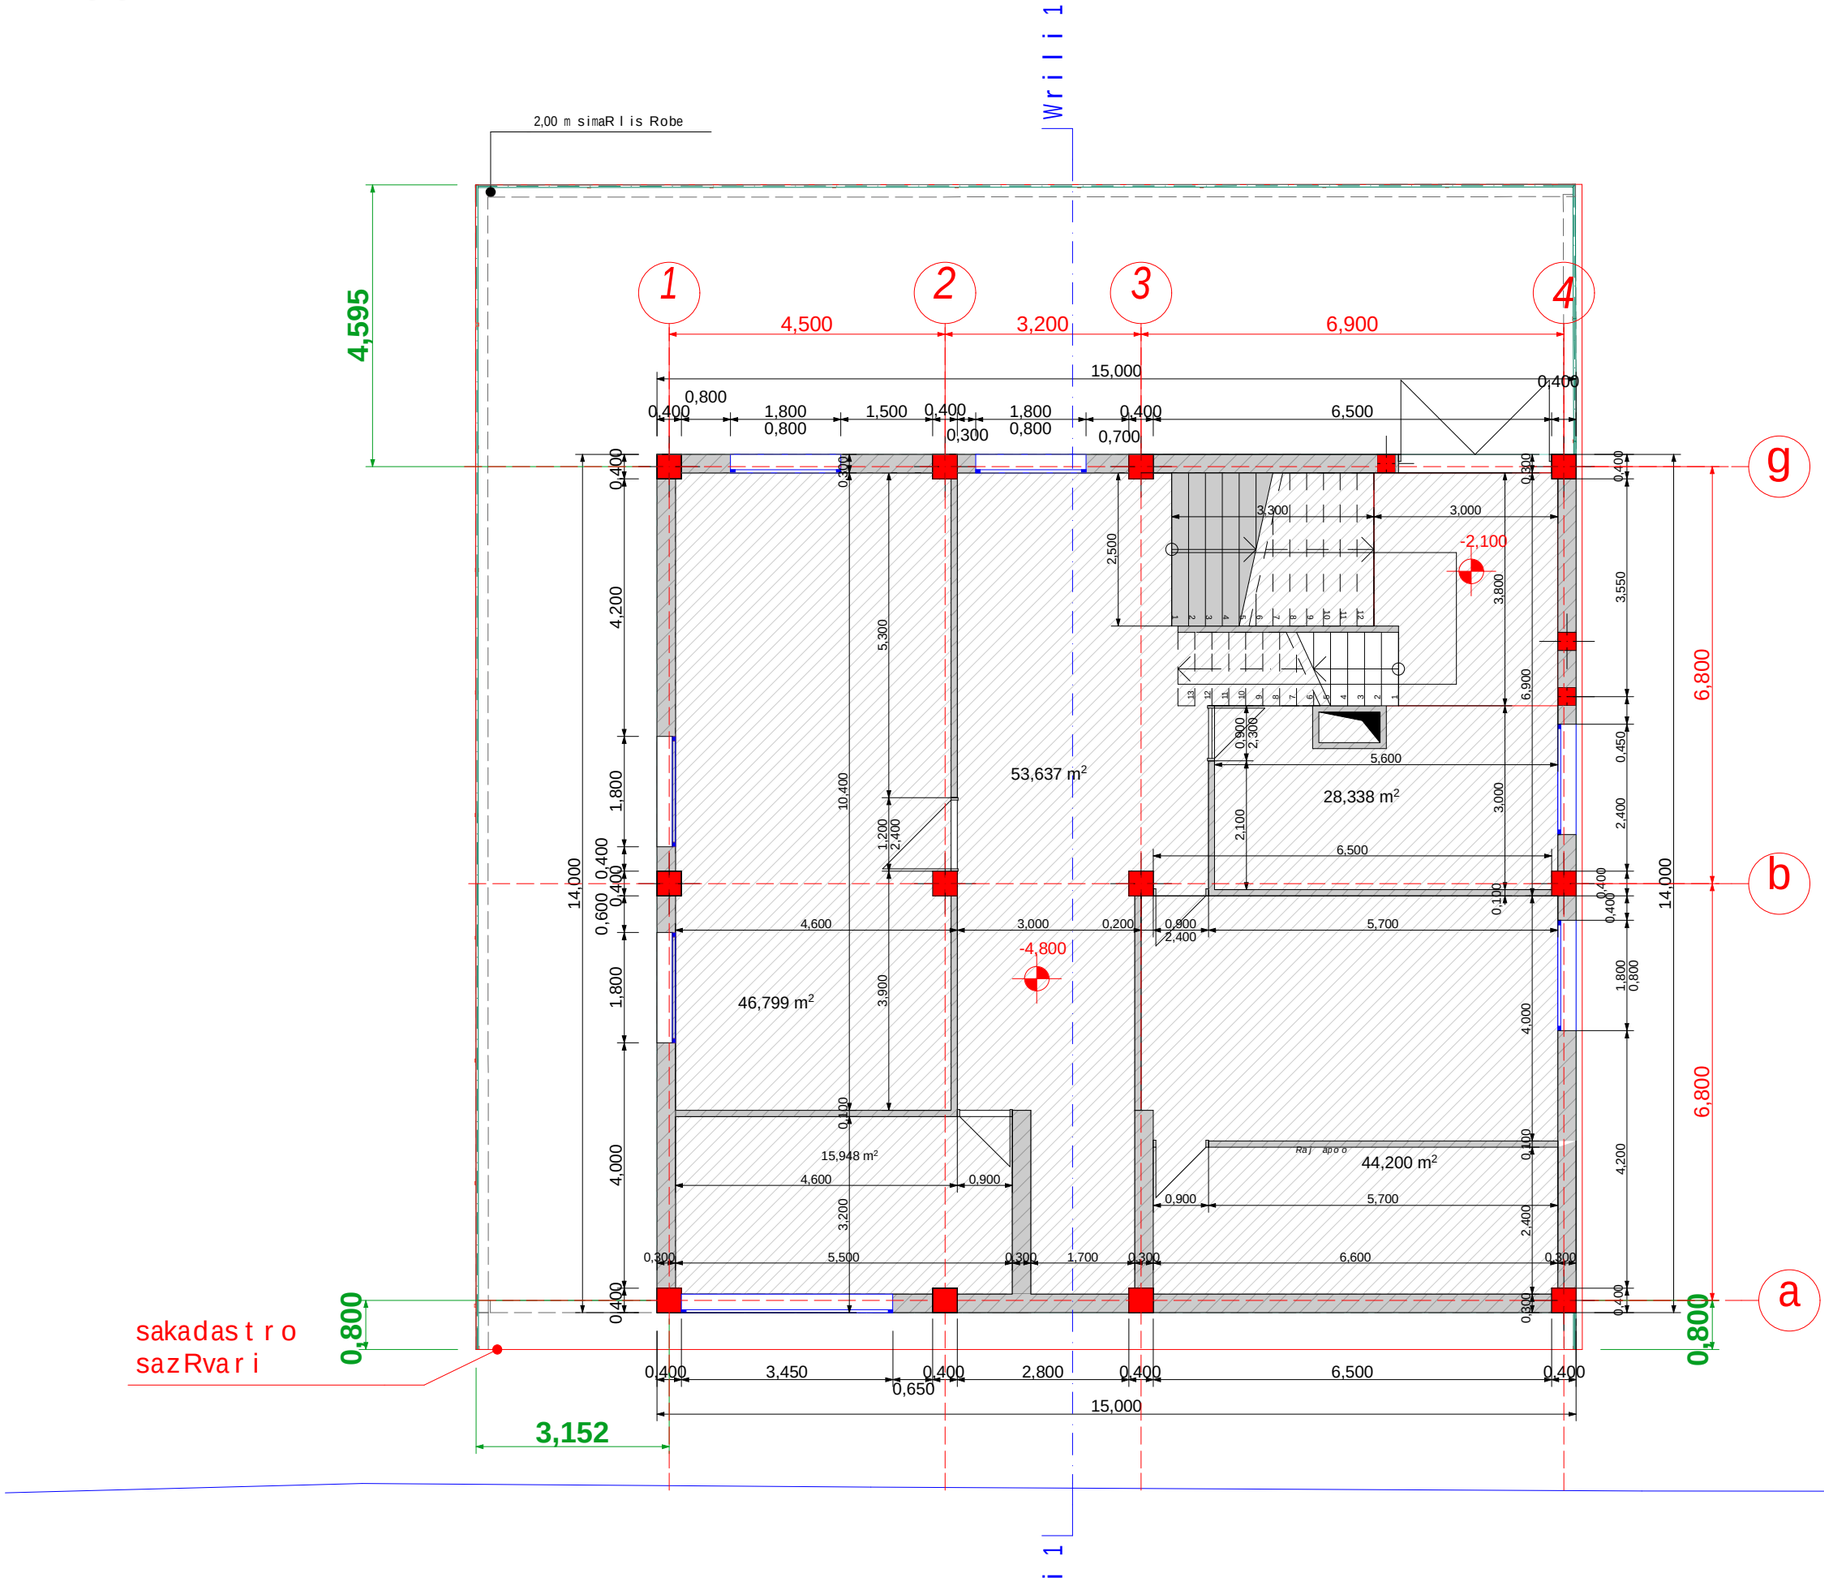

ხელმძღვან.	ლ.ქვანია	
პრ.მთ.არქიტ.	ნ.ნასარიძე	
შეასრულა	n.nasariZe	
შეამოწმა		

საპროექტო ობიექტის მისამართი

დამკვეთი

S.p.s. l ei tek

დასაპროექტებელი ობიექტი

saofise Senoba

შ.პ.ს. "ზღვისპირეთის ბრძოლა"

სტადია	ფურც-ები	ფურც.

gegma niSnu l ze 0,000 m 1:100

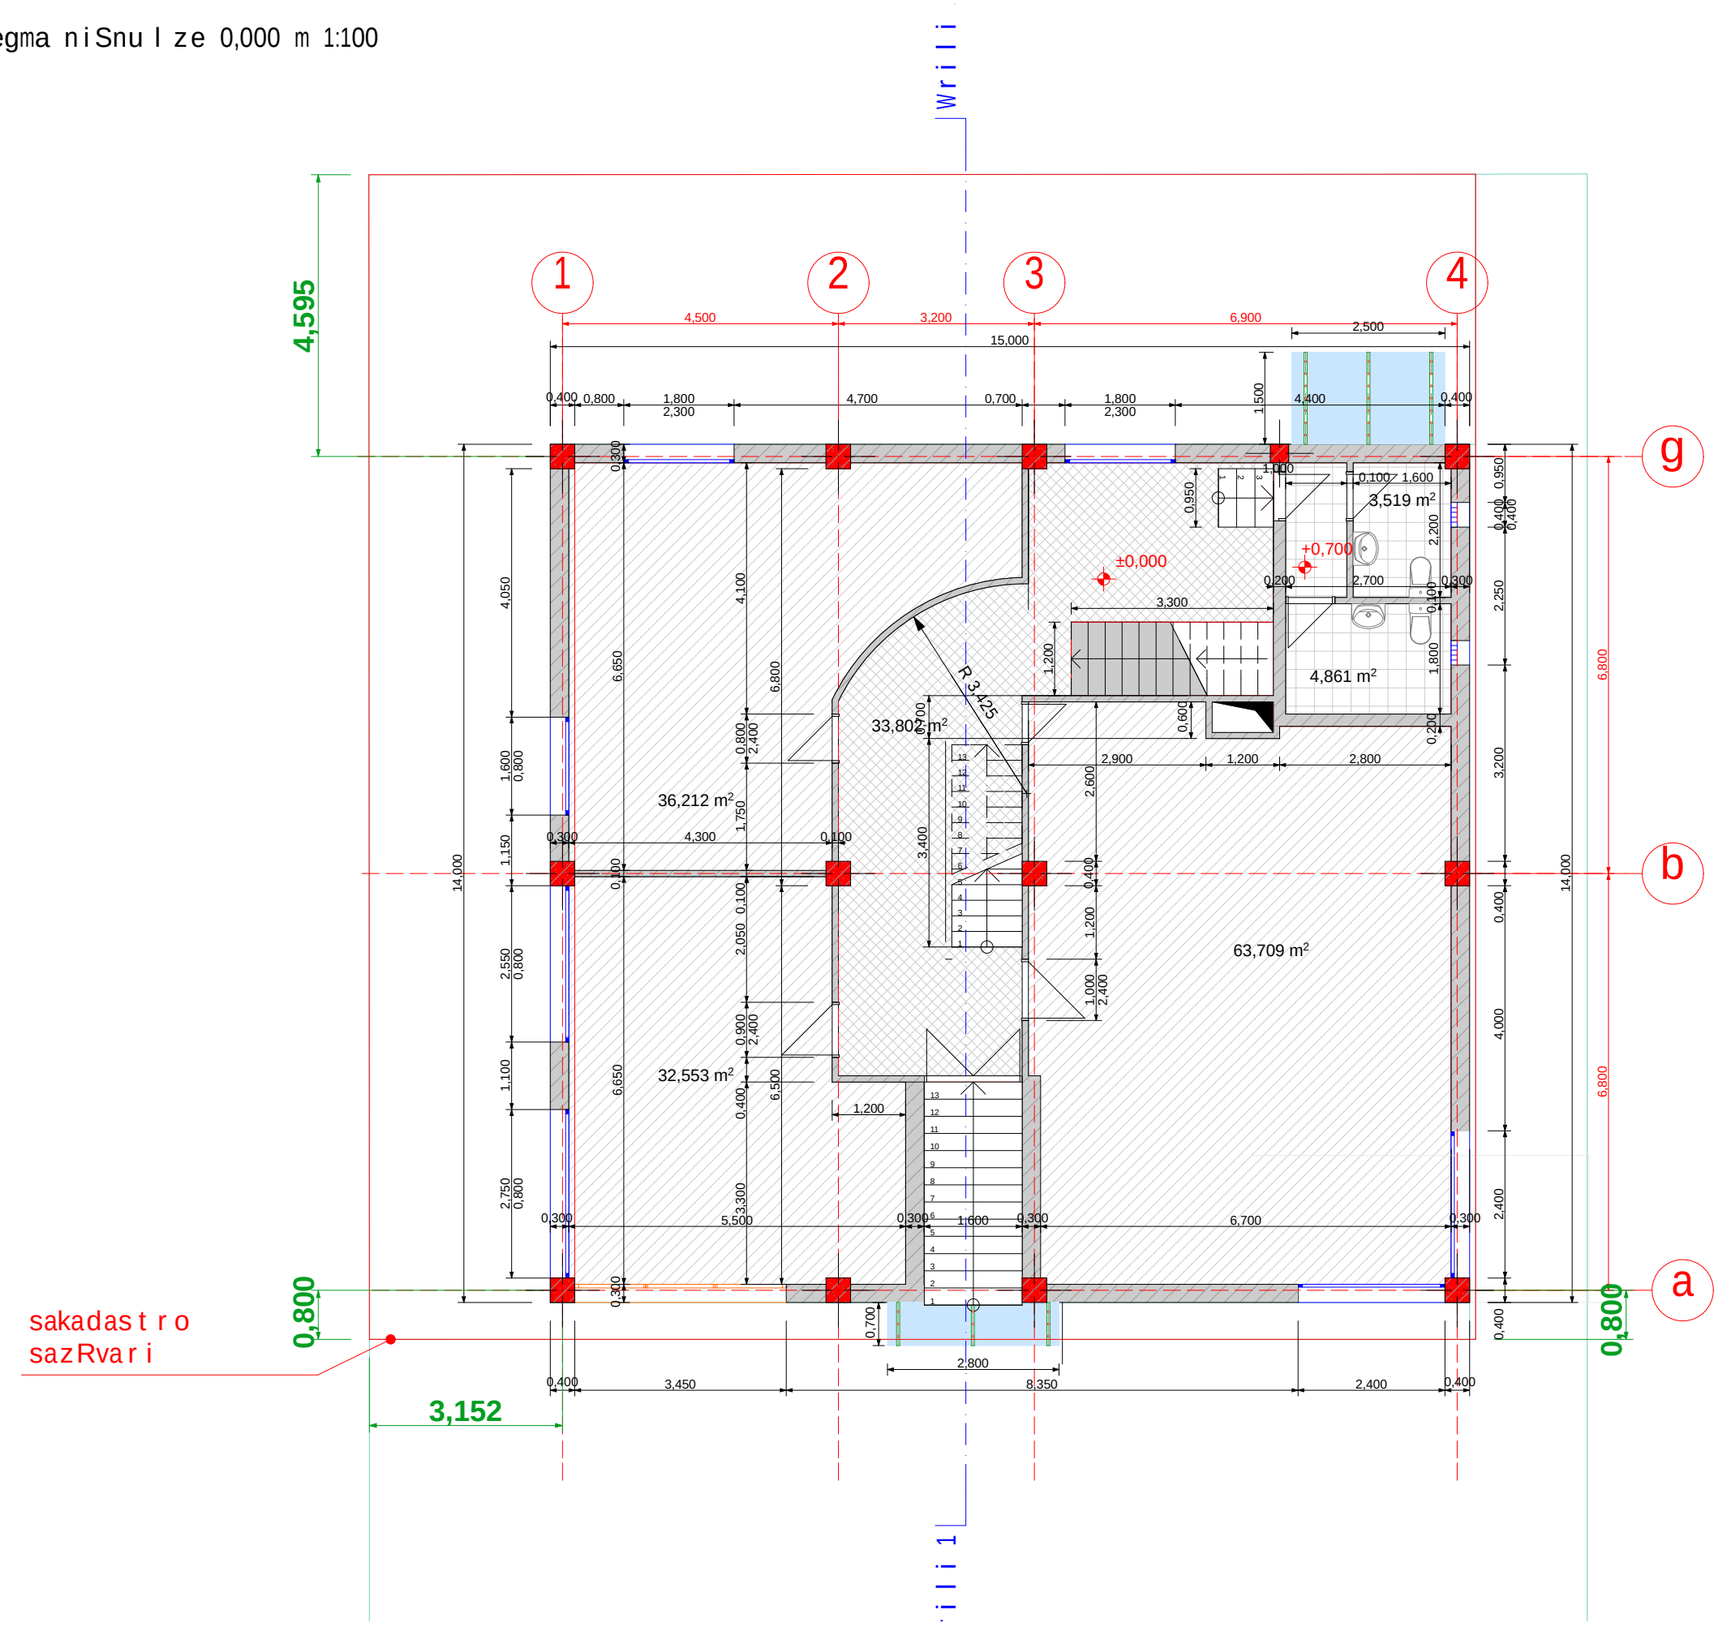

ხელმძღვან.	ლ.მჭედლიშვილი	
პრ.მთ.არქიტ.	ნ.ნასარიძე	
შესრულა	n.nasariZe	
შესწორება		

საპროექტო ობიექტის მისამართი

დამკვეთი

S.p.s. l e i t e k

დასაპროექტებელი ობიექტი

s a o f i s e S e n o b a

შ.პ.ს. "ზღვისპირა სარკის ბრუნვა"

სტადია	ფურც-ები	ფურც.

gegma niSnu l ze +4,200 m 1:100

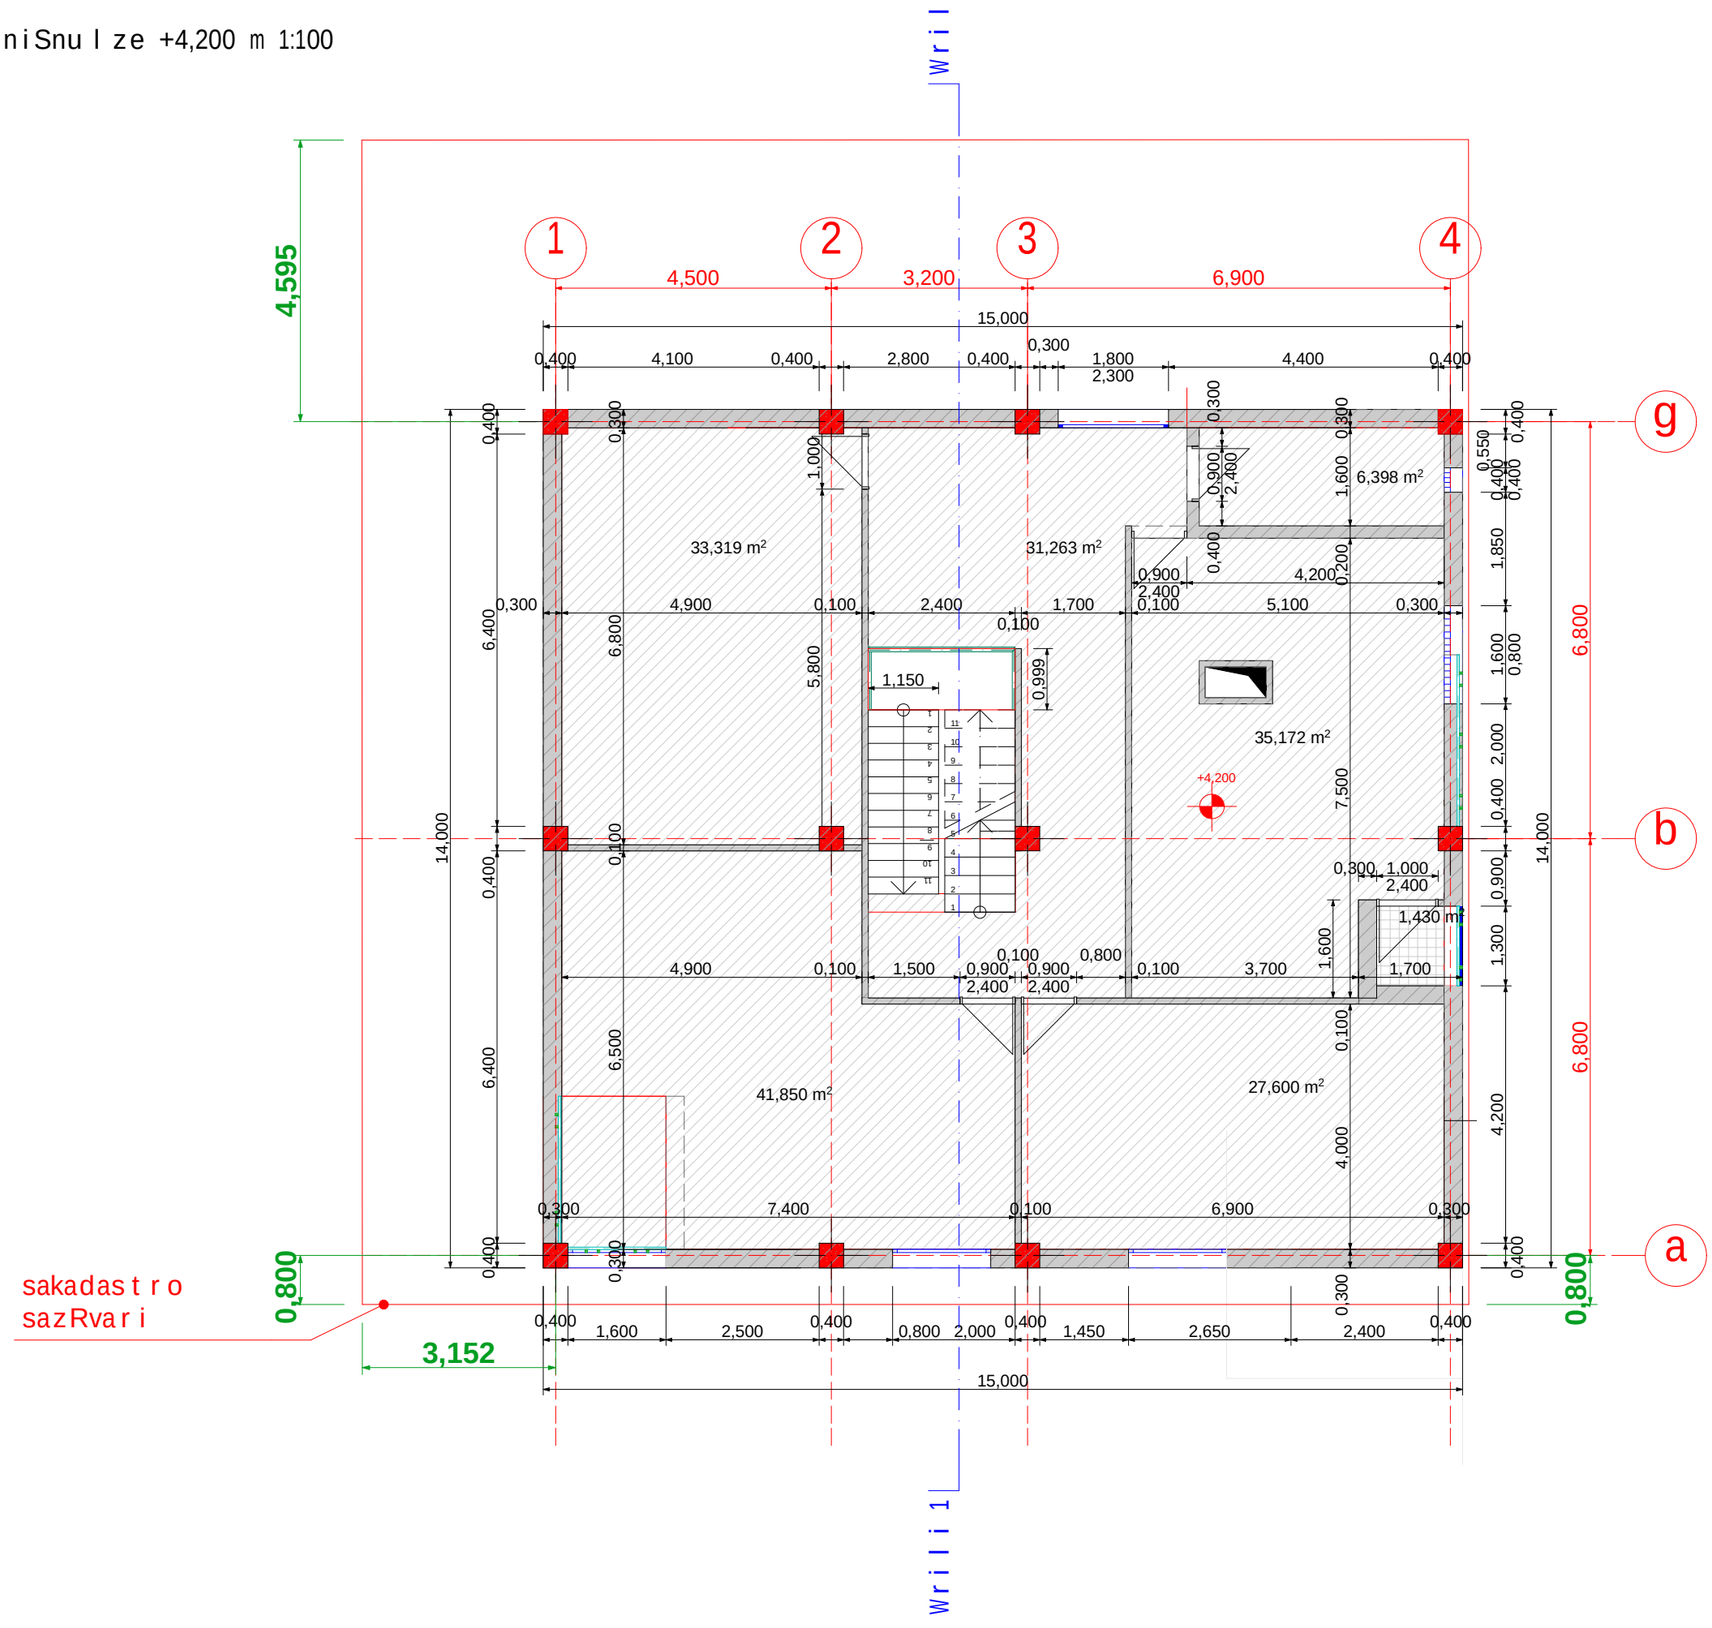

ხელმძღვან.	ლ.ქვანია	
პრ.მთ.არქიტ.	ნ.ნასარიძე	
შესრულა	n.nasar i Ze	
შეამოწმა		

საპროექტო ობიექტის მისამართი

დამკვეთი

S.p.s. l e i t e k

დასაპროექტებელი ობიექტი

sao f i se Senoba

შ.პ.ს. "ზღვისპირა სარკის ბრუნი"

სტადია	ფურც-ები	ფურც.

gegma niSnu l ze +8,400 m 1:100

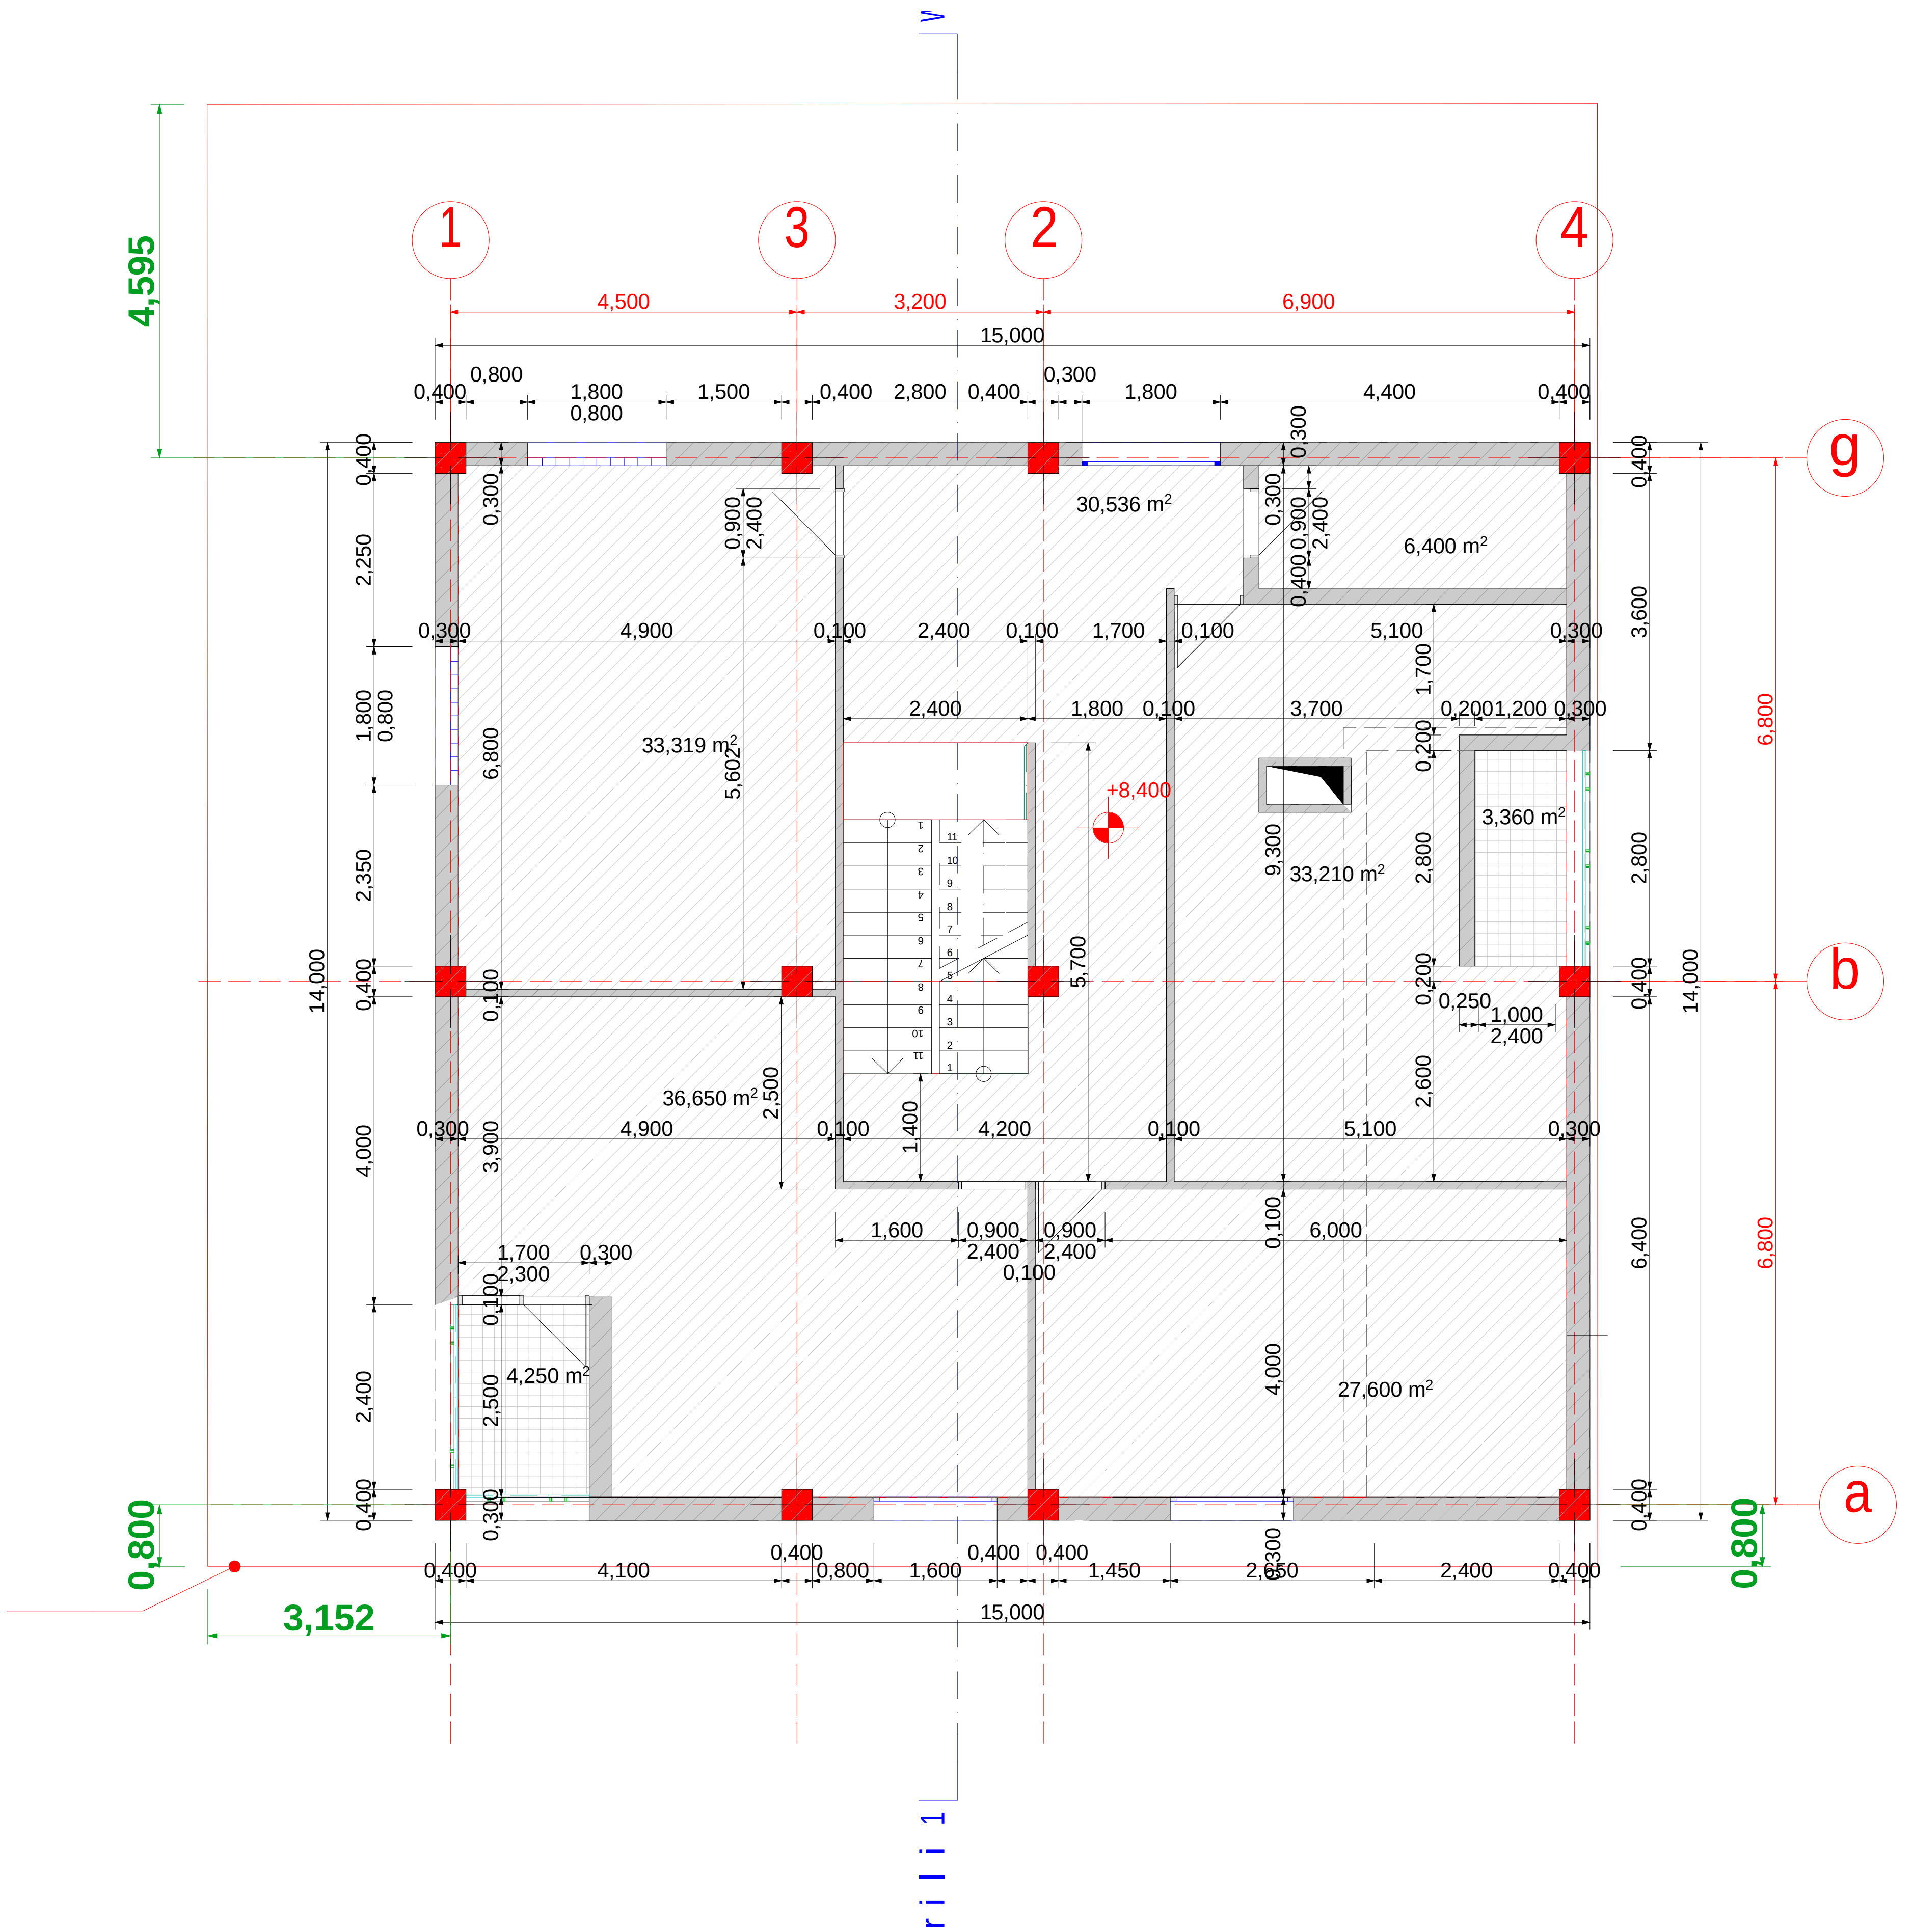

ხელმძღვან.	ლ.ქვანია	
პრ.მთ.არქიტ.	ნ.ნასარიძე	
შეასრულა	n.nasa r iZe	
შეამოწმა		

საპროექტო ობიექტის მისამართი

დამკვეთი

S.p.s. l ei t ek

დასაპროექტებელი ობიექტი

sao f i se Senoba

შ.პ.ს.

სტადია	ფურც-ები	ფურც.

gegma niSnu l ze +12,600 m 1:100

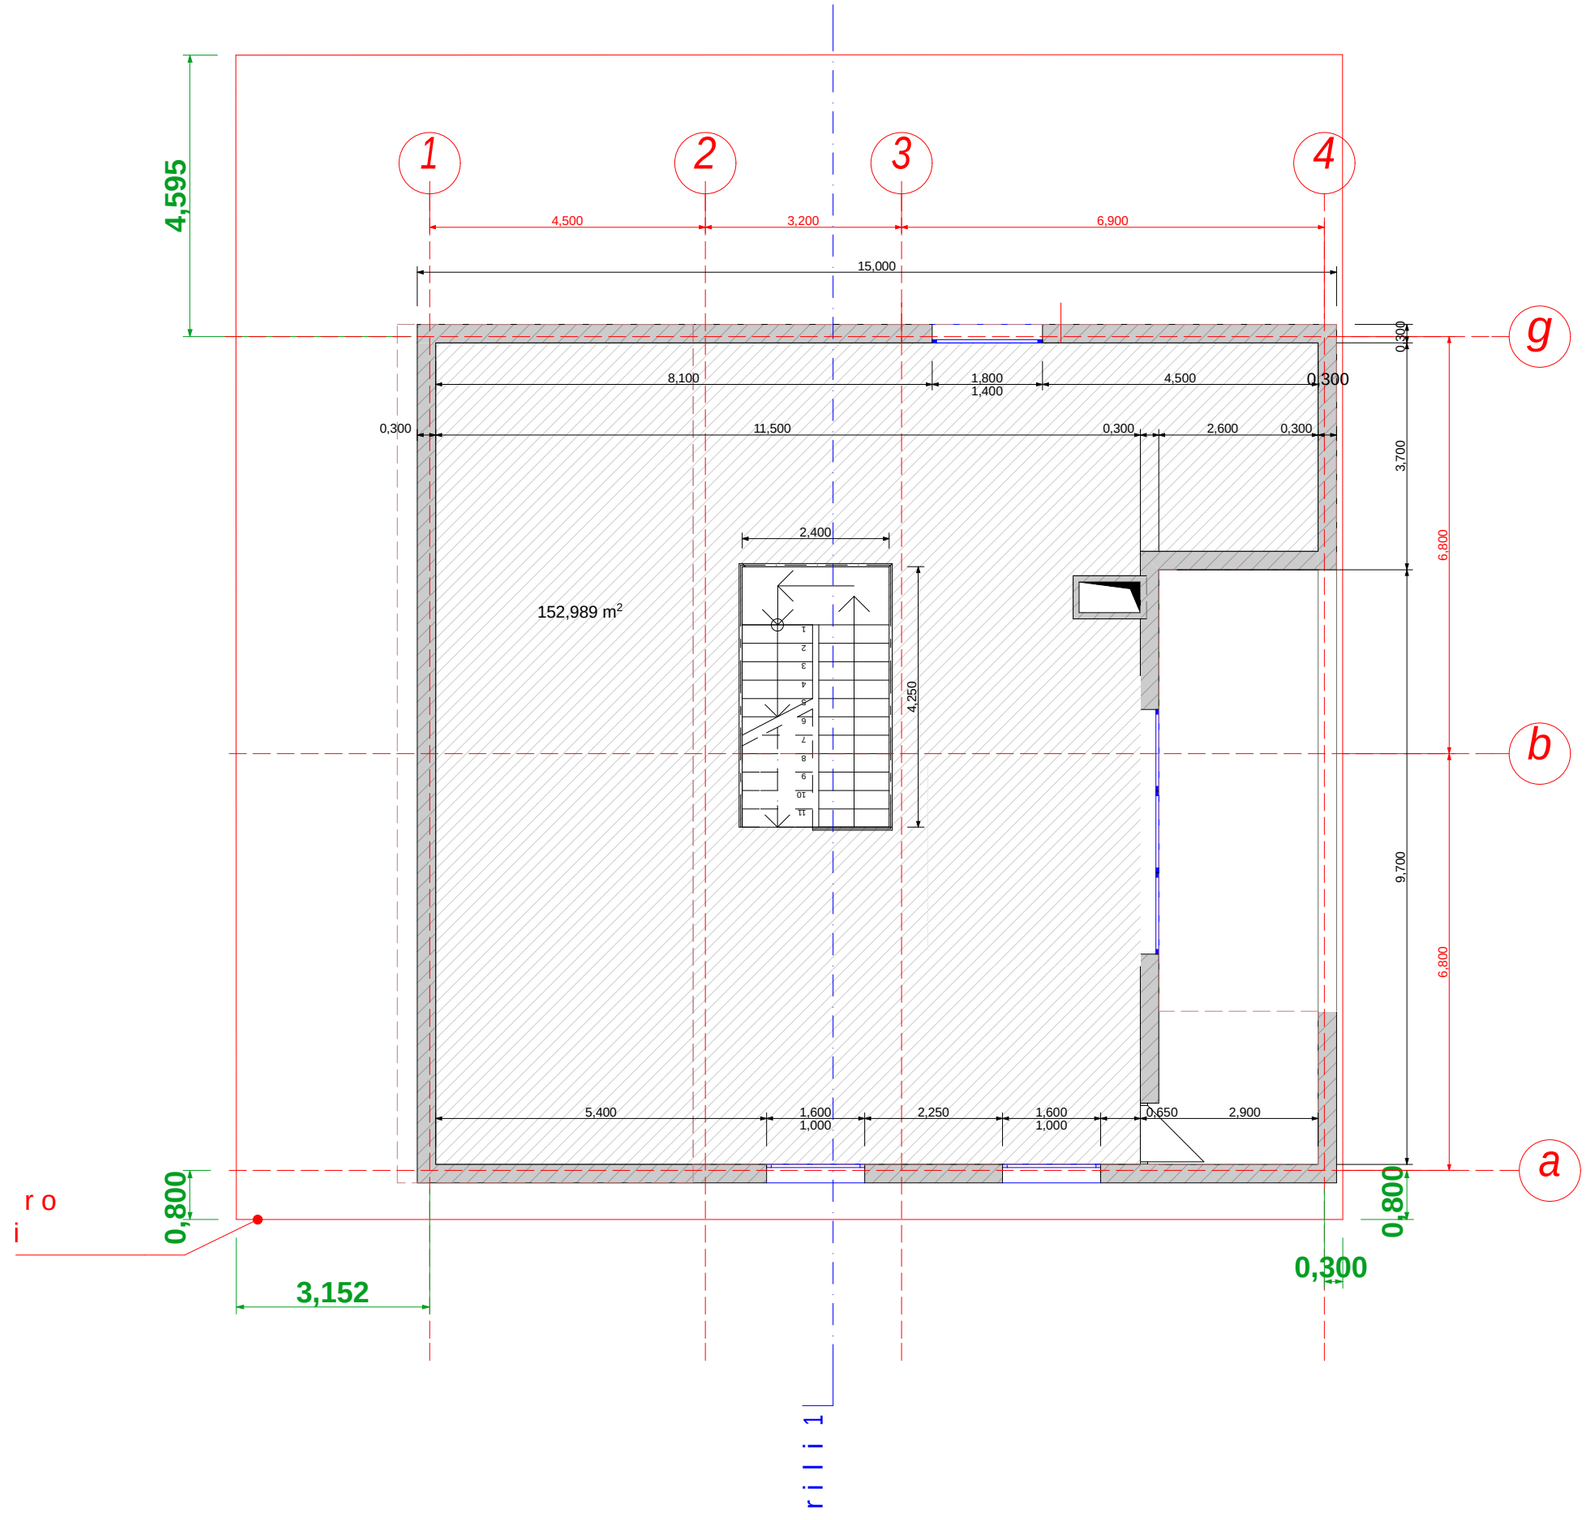

ხელმძღვან.	ლ.ძვანია	
პრ.მთ.არქიტ.	ნ.ნასარიძე	
შეასრულა	n.nasa r iZe	
შეამოწმა		

საპროექტო ობიექტის მისამართი

დამკვეთი

S.p.s. l ei t ek

დასაპროექტებელი ობიექტი

sa o f ise Senoba

შ.პ.ს. "ზღვისპირა სარეის ბრუნი"

სტადია	ფურც-ები	ფურც.

gadaxurvis gegma sarinelebis CvenebiT m
1:100

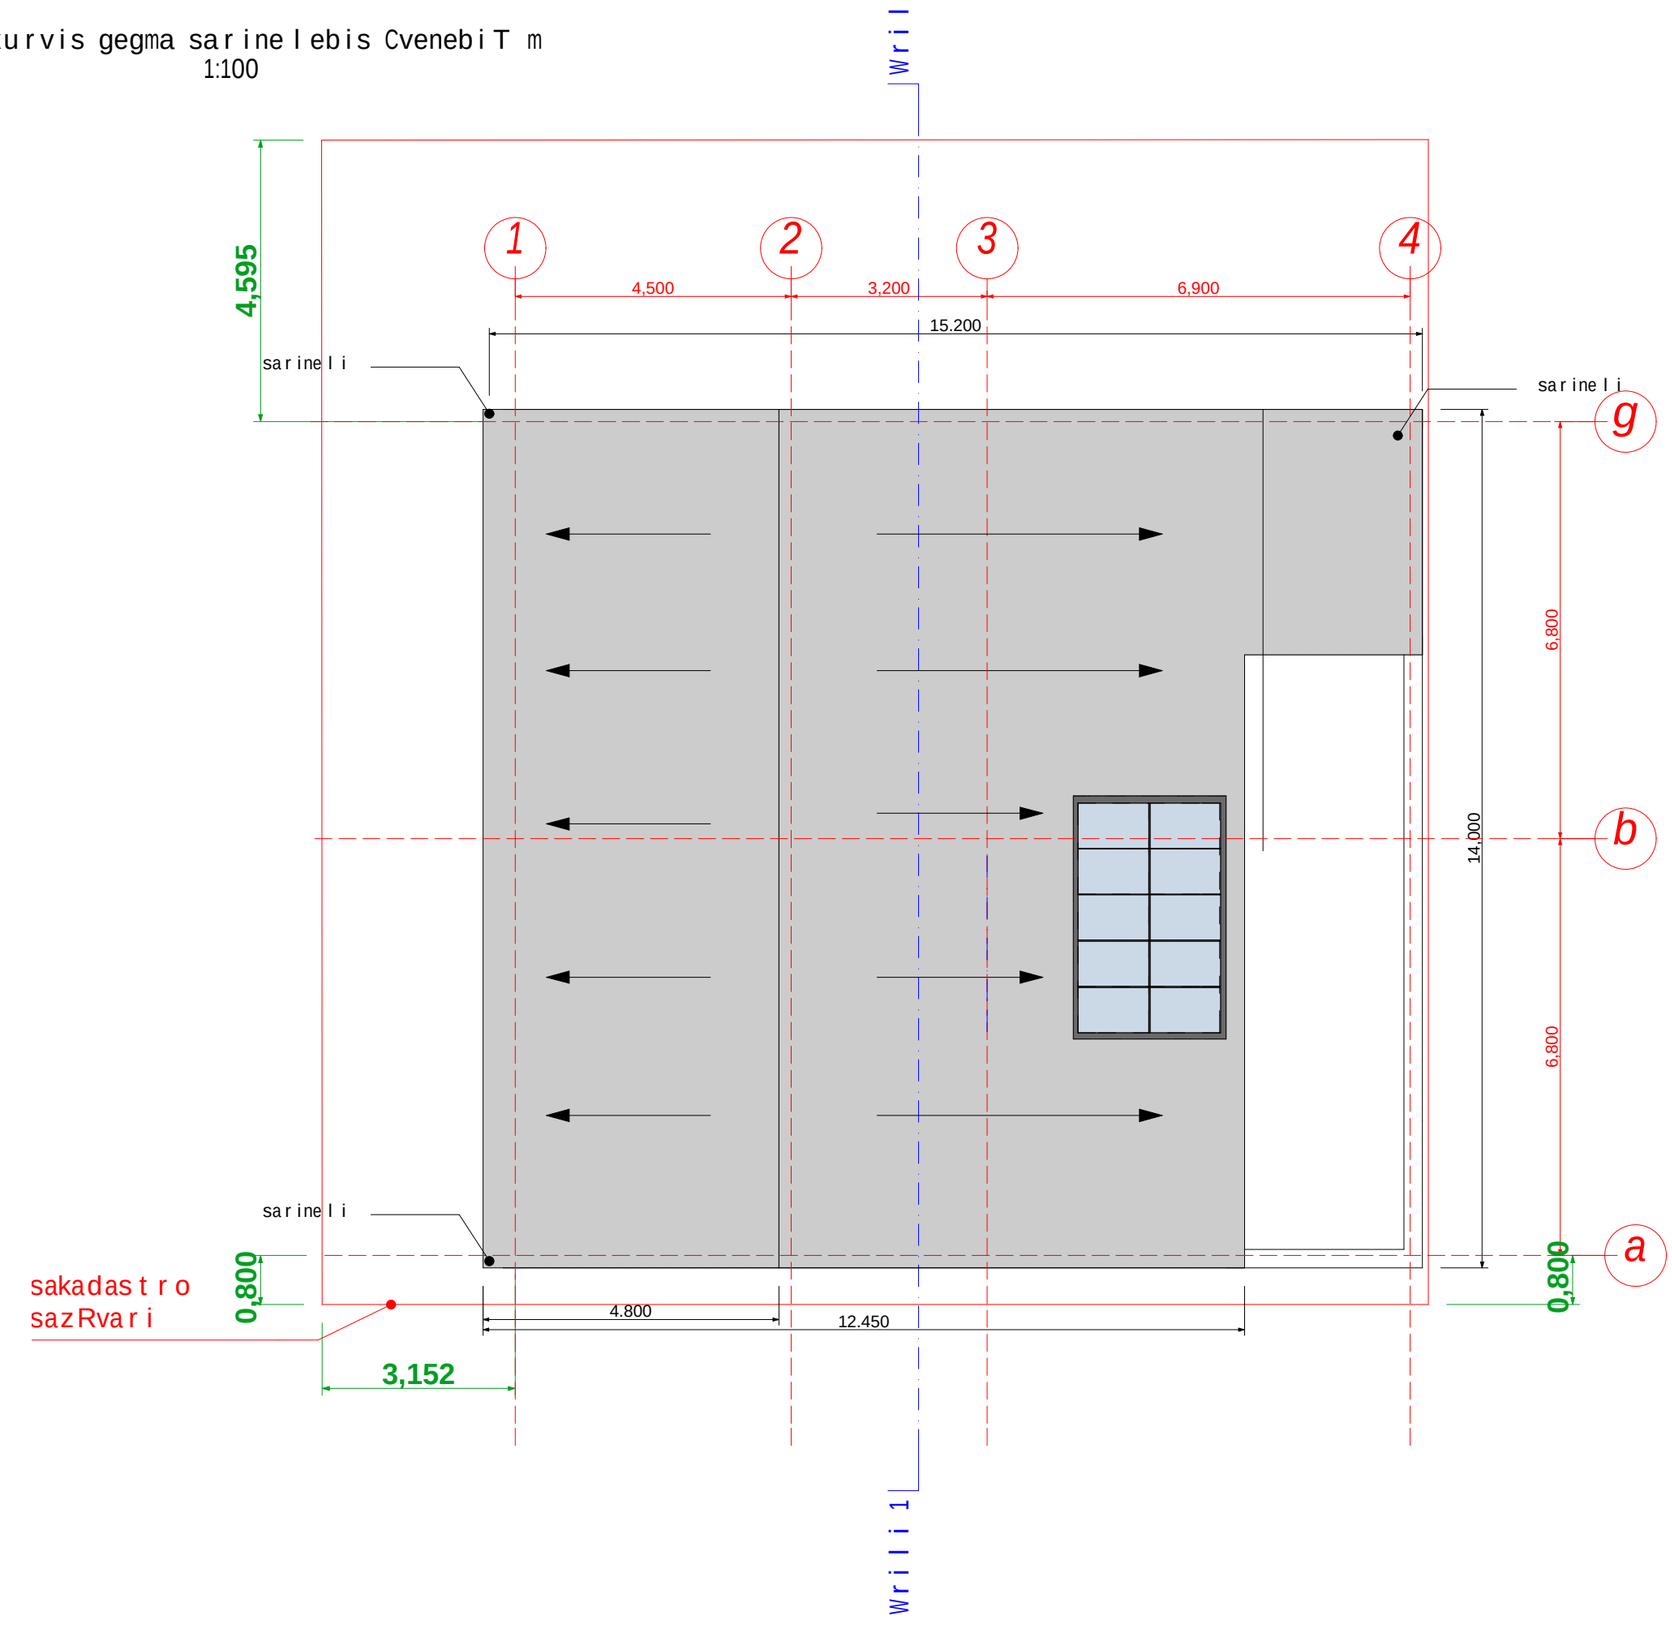

ხელმძღვან.	ლ.ქვანია	
პრ.მთ.არქიტ.	ნ.ნასარიძე	
შემსრულა	n.nasariZe	
შემოწმა		

საპროექტო ობიექტის მისამართი

დამკვეთი

S.p.s. lei tek

დასაპროექტებელი ობიექტი

saofise Senoba

შ.პ.ს. "ზღვისპირა სარის ბრუნი"

სტადია	ფურც-ები	ფურც.