W r i l i 1-1 m 1:100

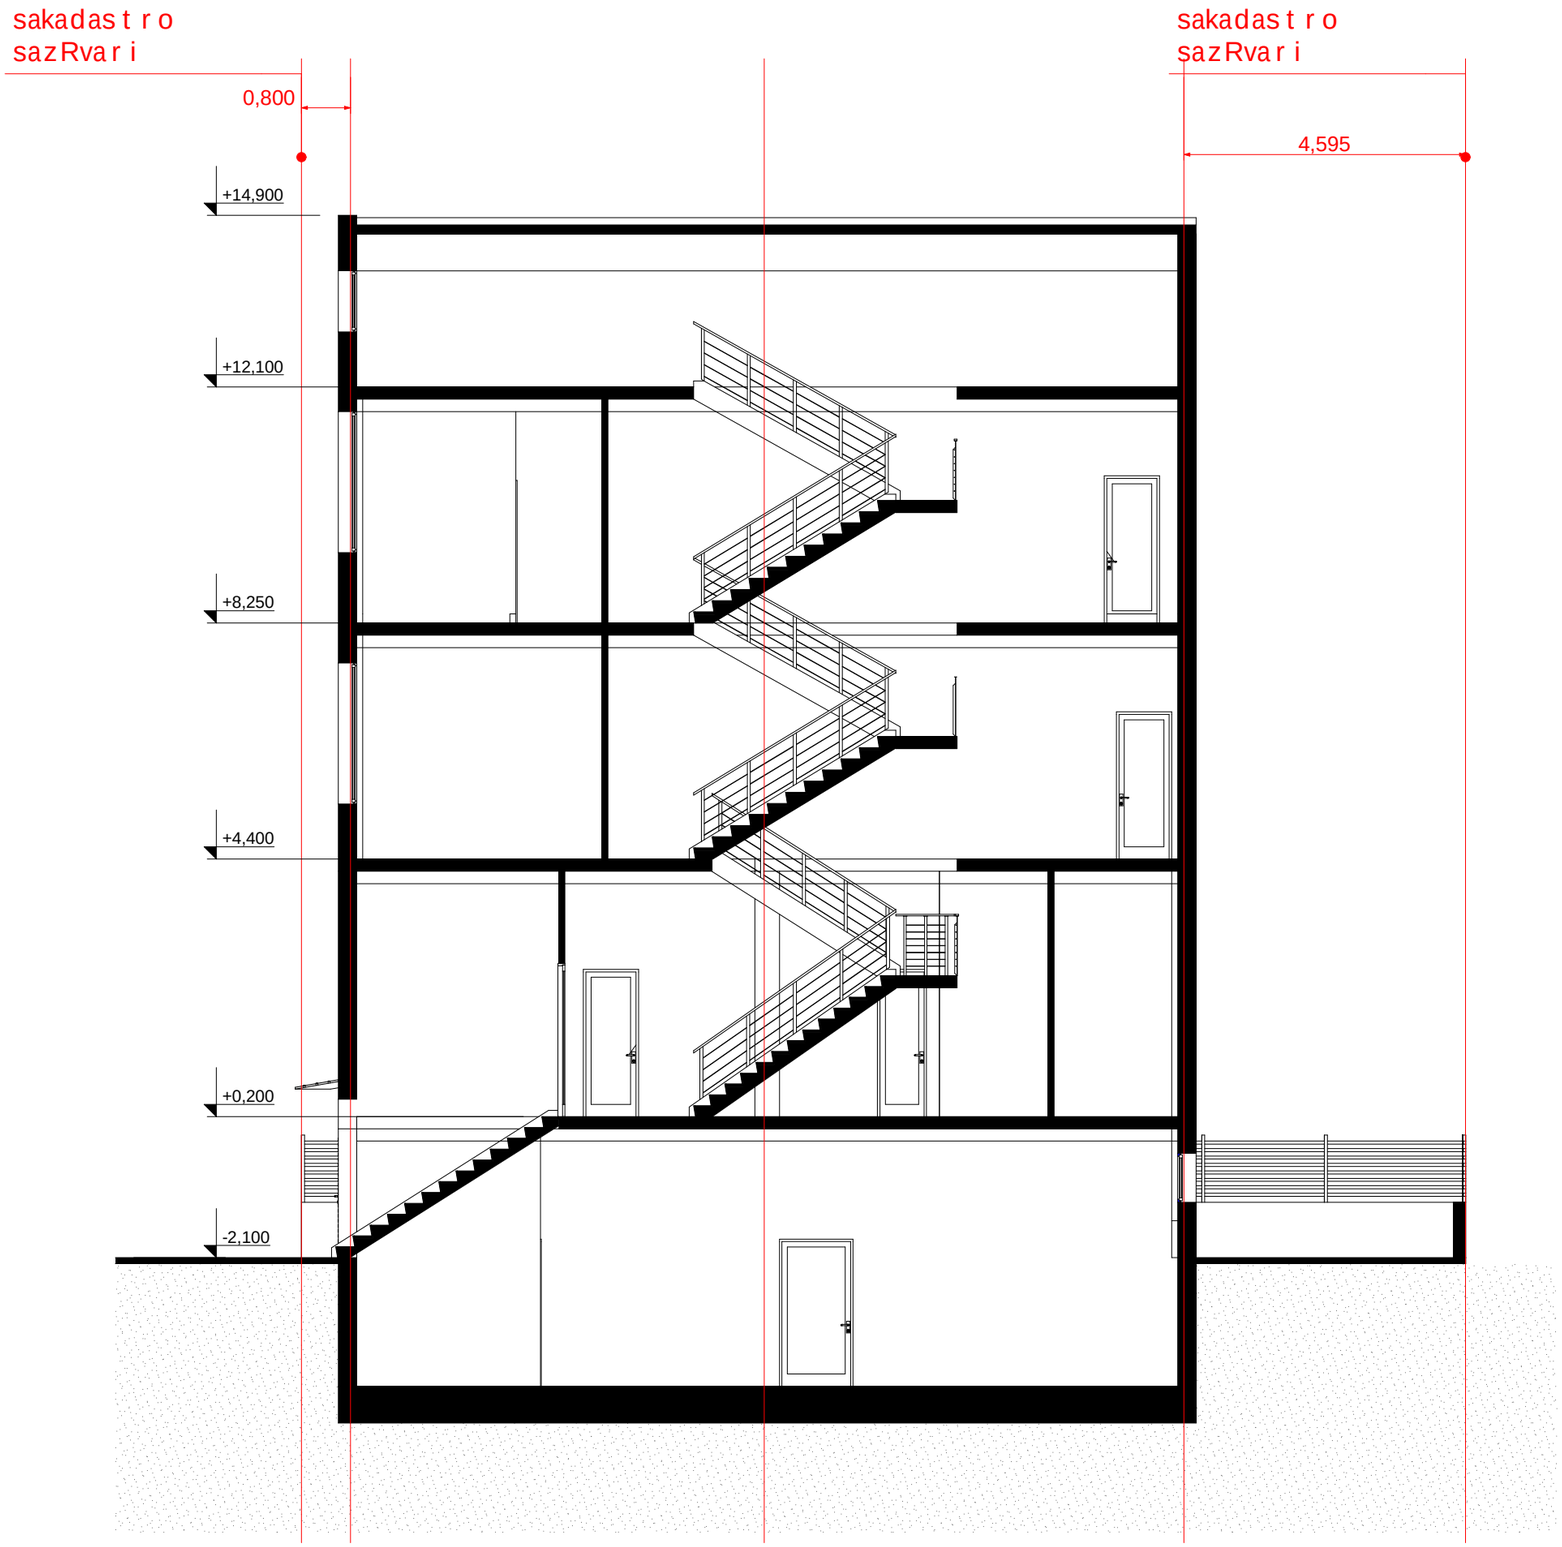

ხელმძღვან.	ლ.ქვანია	
პრ.მთ.არქიტ.	ნ.ნასარიძე	
შეასრულა	n.nasar i Ze	
შეამოწმა		

საპროექტო ობიექტის მისამართი

დამკვეთი

S.p.s. l e i t e k

დასაპროექტებელი ობიექტი

sao f i se Senoba

შ.პ.ს. "ზღვისპირა სარკის ბრუნვა"

სტადია	ფურც-ები	ფურც.