fasadi (1-4 RerZebSi) m 1:100

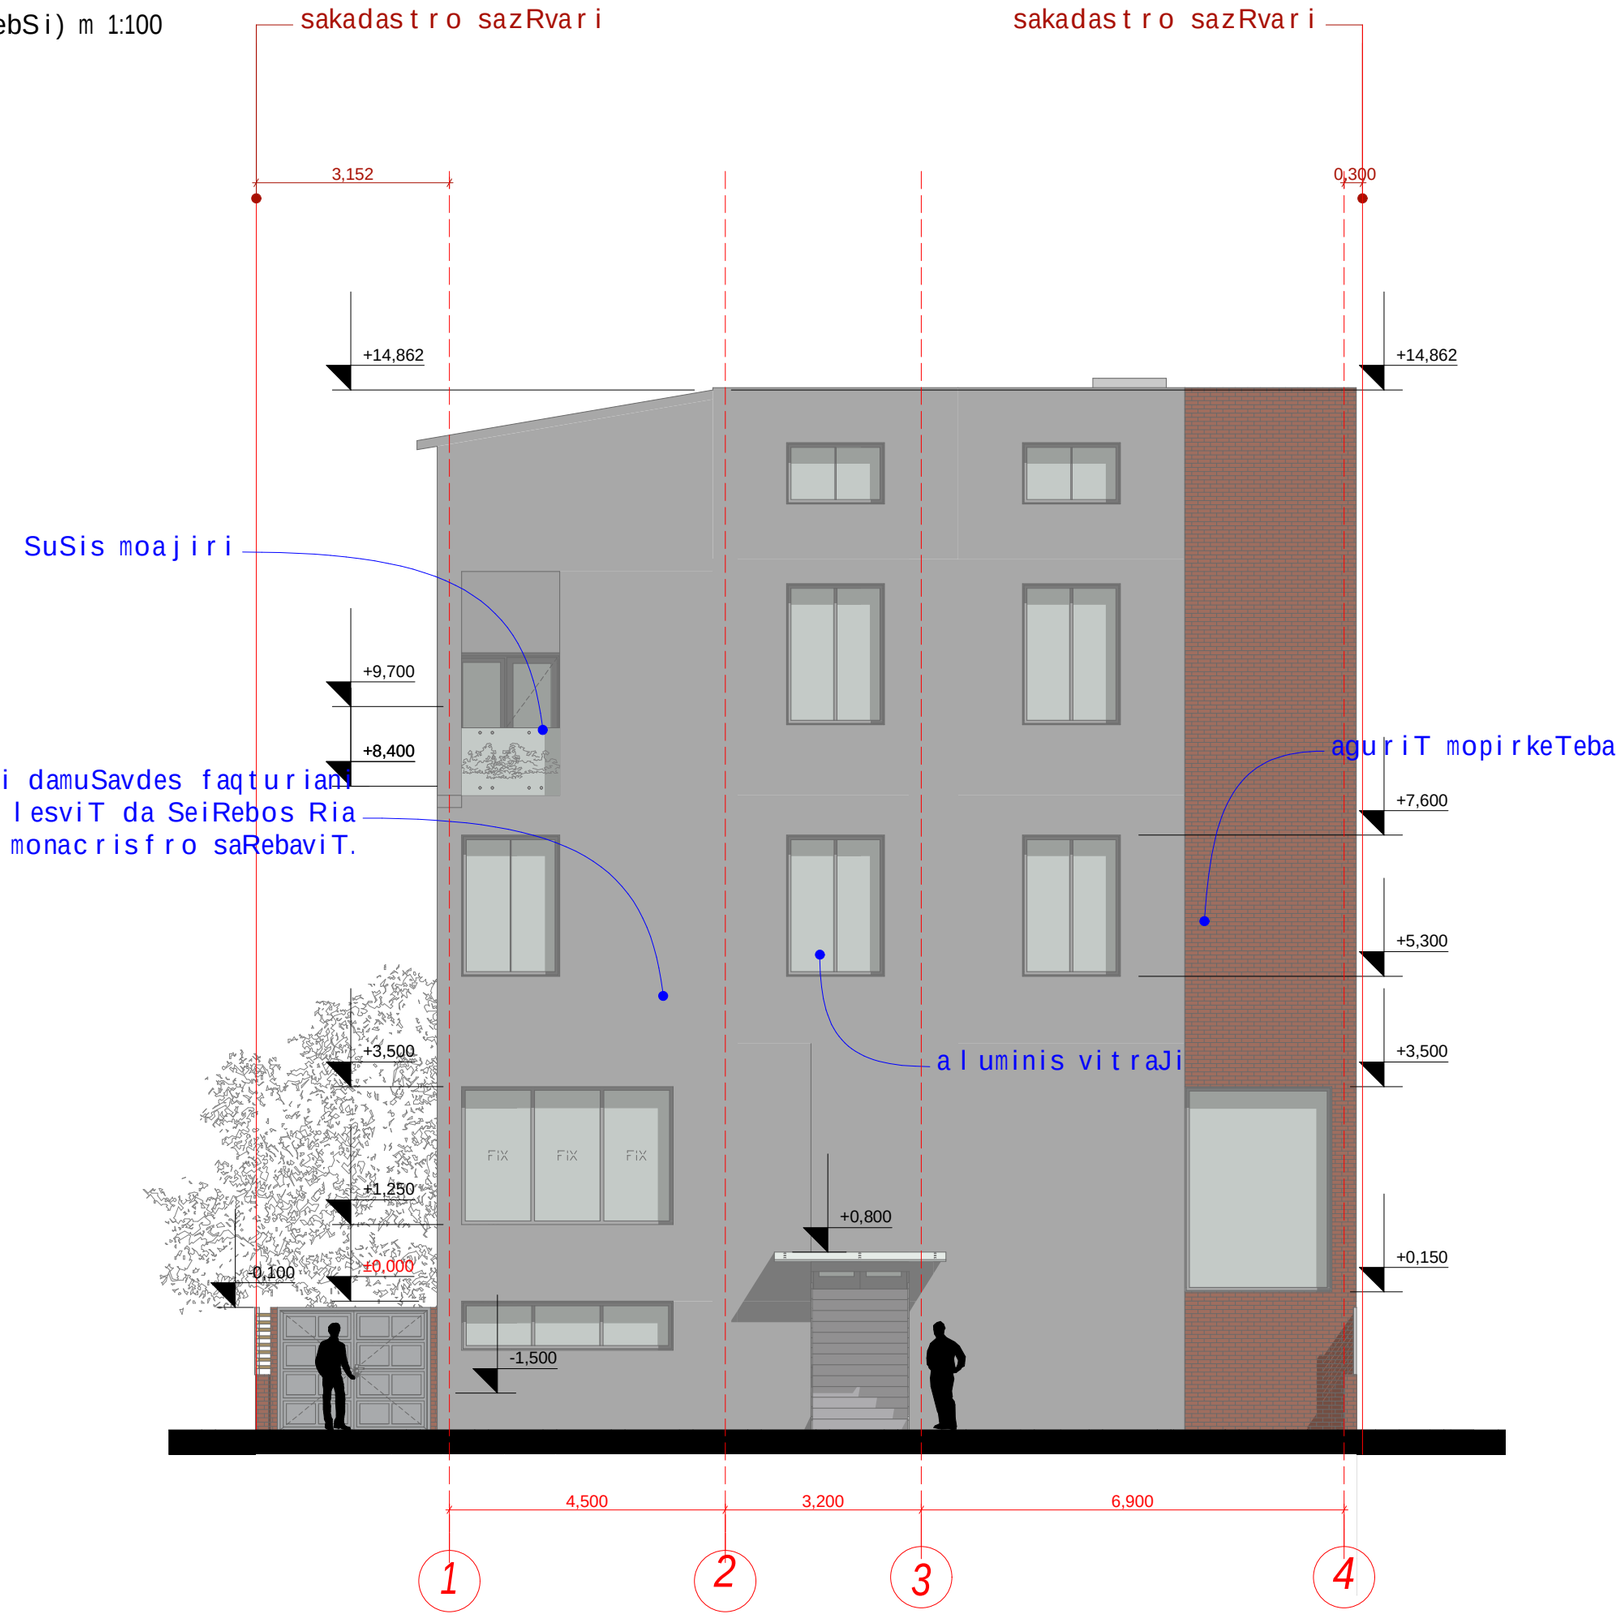

ხელმძღვან.	ლ.ქვანია	
პრ.მთ.არქიტ.	ნ.ნასარიძე	
შეასრულა	n.nasariZe	
შეამოწმა		

საპროექტო ობიექტის მისამართი

დამკვეთი

S.p.s. lei tek

დასაპროექტებელი ობიექტი

saofise Senoba

შ.პ.ს. "ზღვისპირა სარკის ბრუნი"

სტადია	ფურც-ები	ფურც.

fasadi (g-a RerZebSi) m 1:100

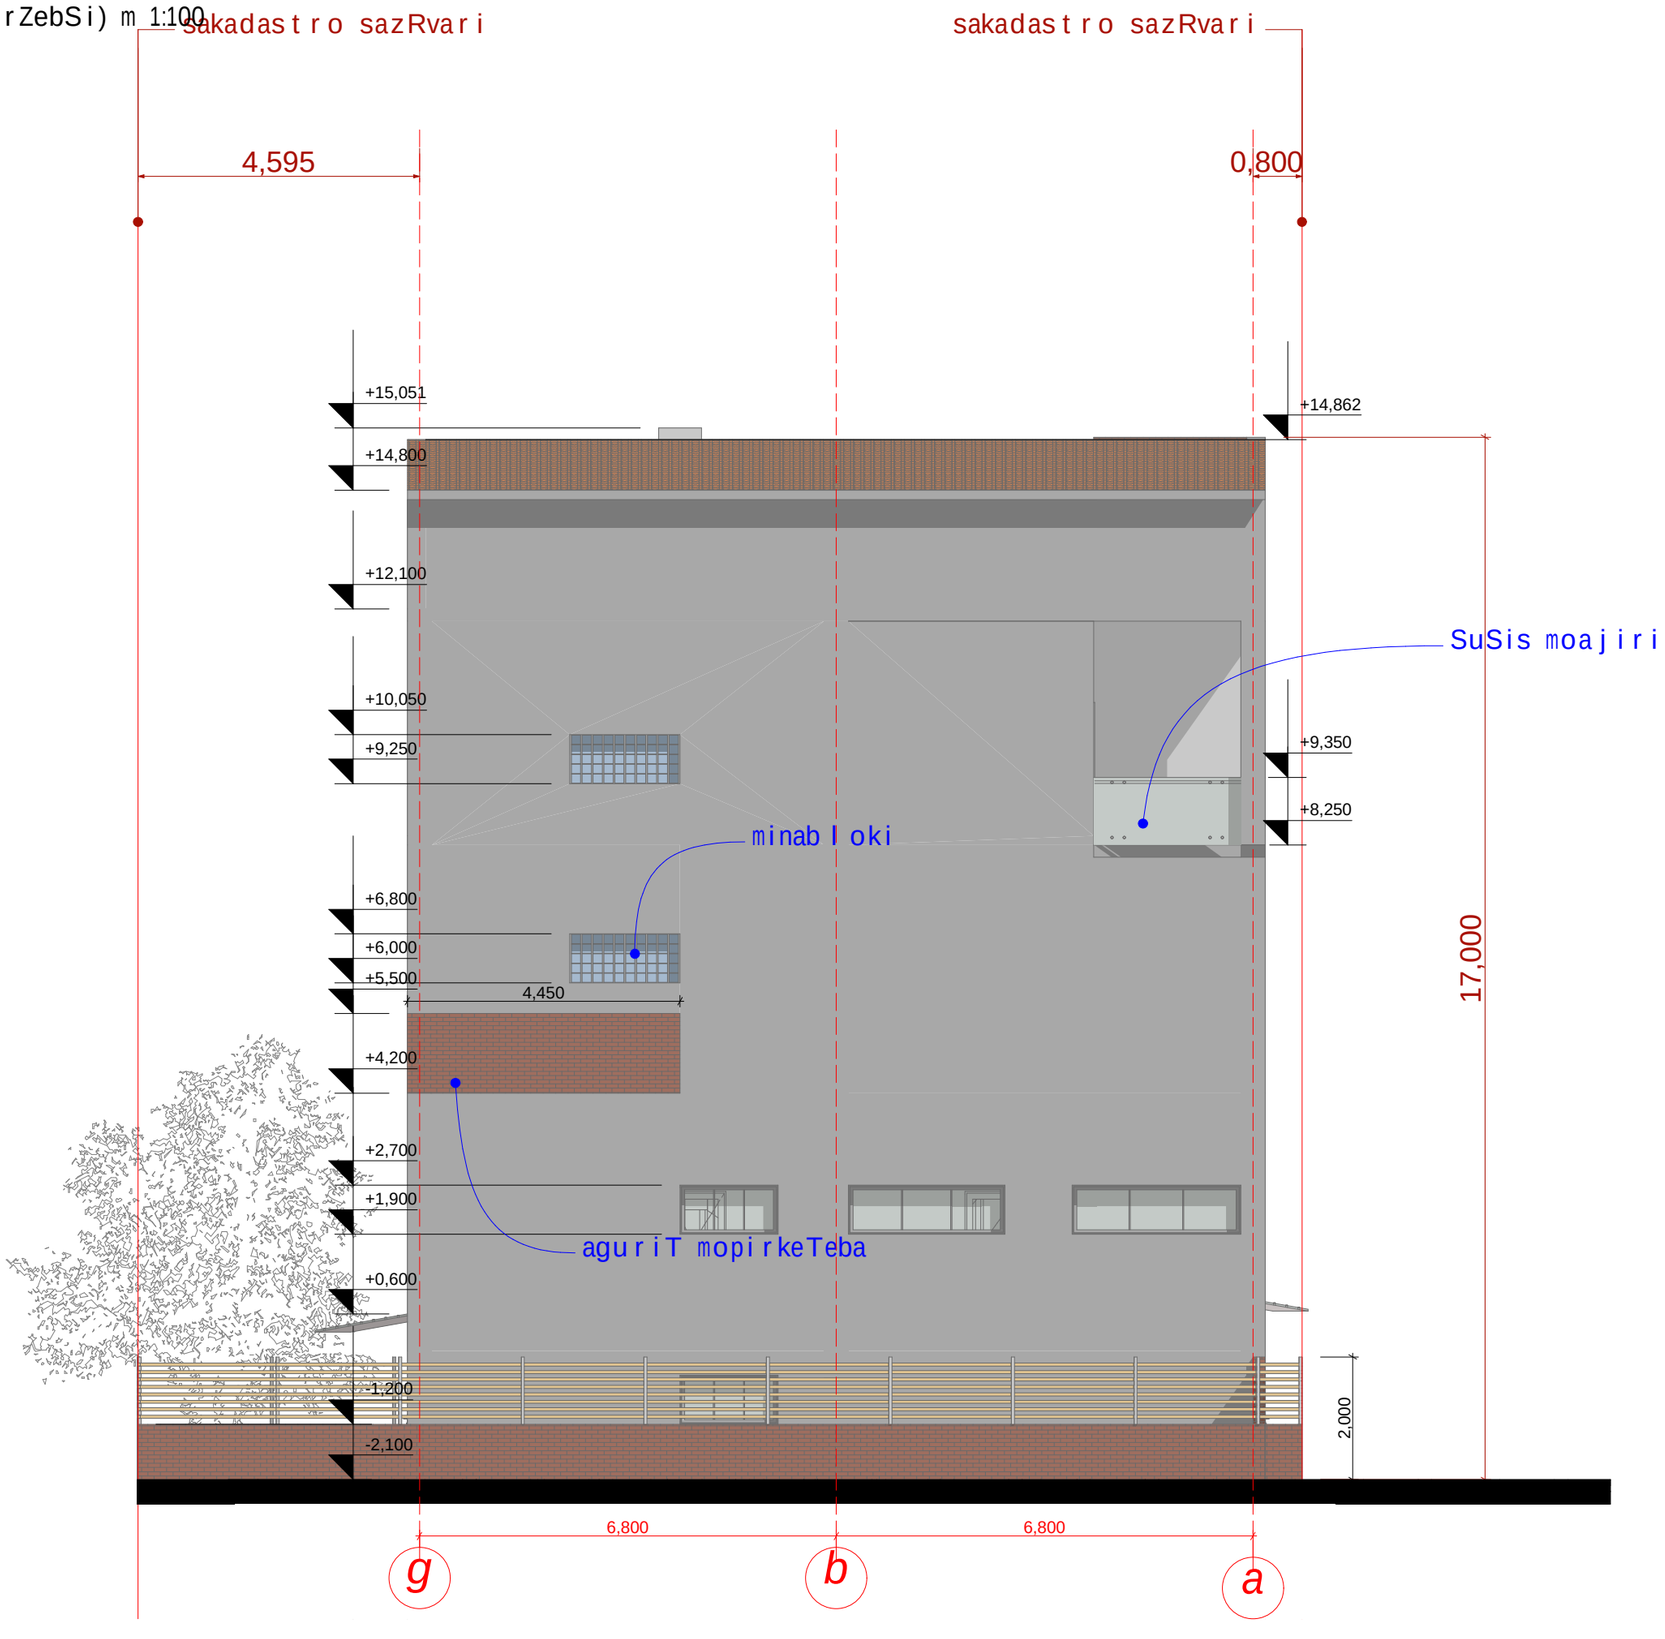

ხელმძღვან.	ლ.ძვანია	
პრ.მთ.არქიტ.	ნ.ნასარიძე	
შეასრულა	n.nasariZe	
შეამოწმა		

საპროექტო ობიექტის მისამართი

დამკვეთი

S.p.s. leitek

დასაპროექტებელი ობიექტი

saofise Senoba

შ.პ.ს. "ზღვისპირა სერვის ცენტრი"

სტადია	ფურც-ები	ფურც.

fasadi (a-g RerZebSi) m 1:100

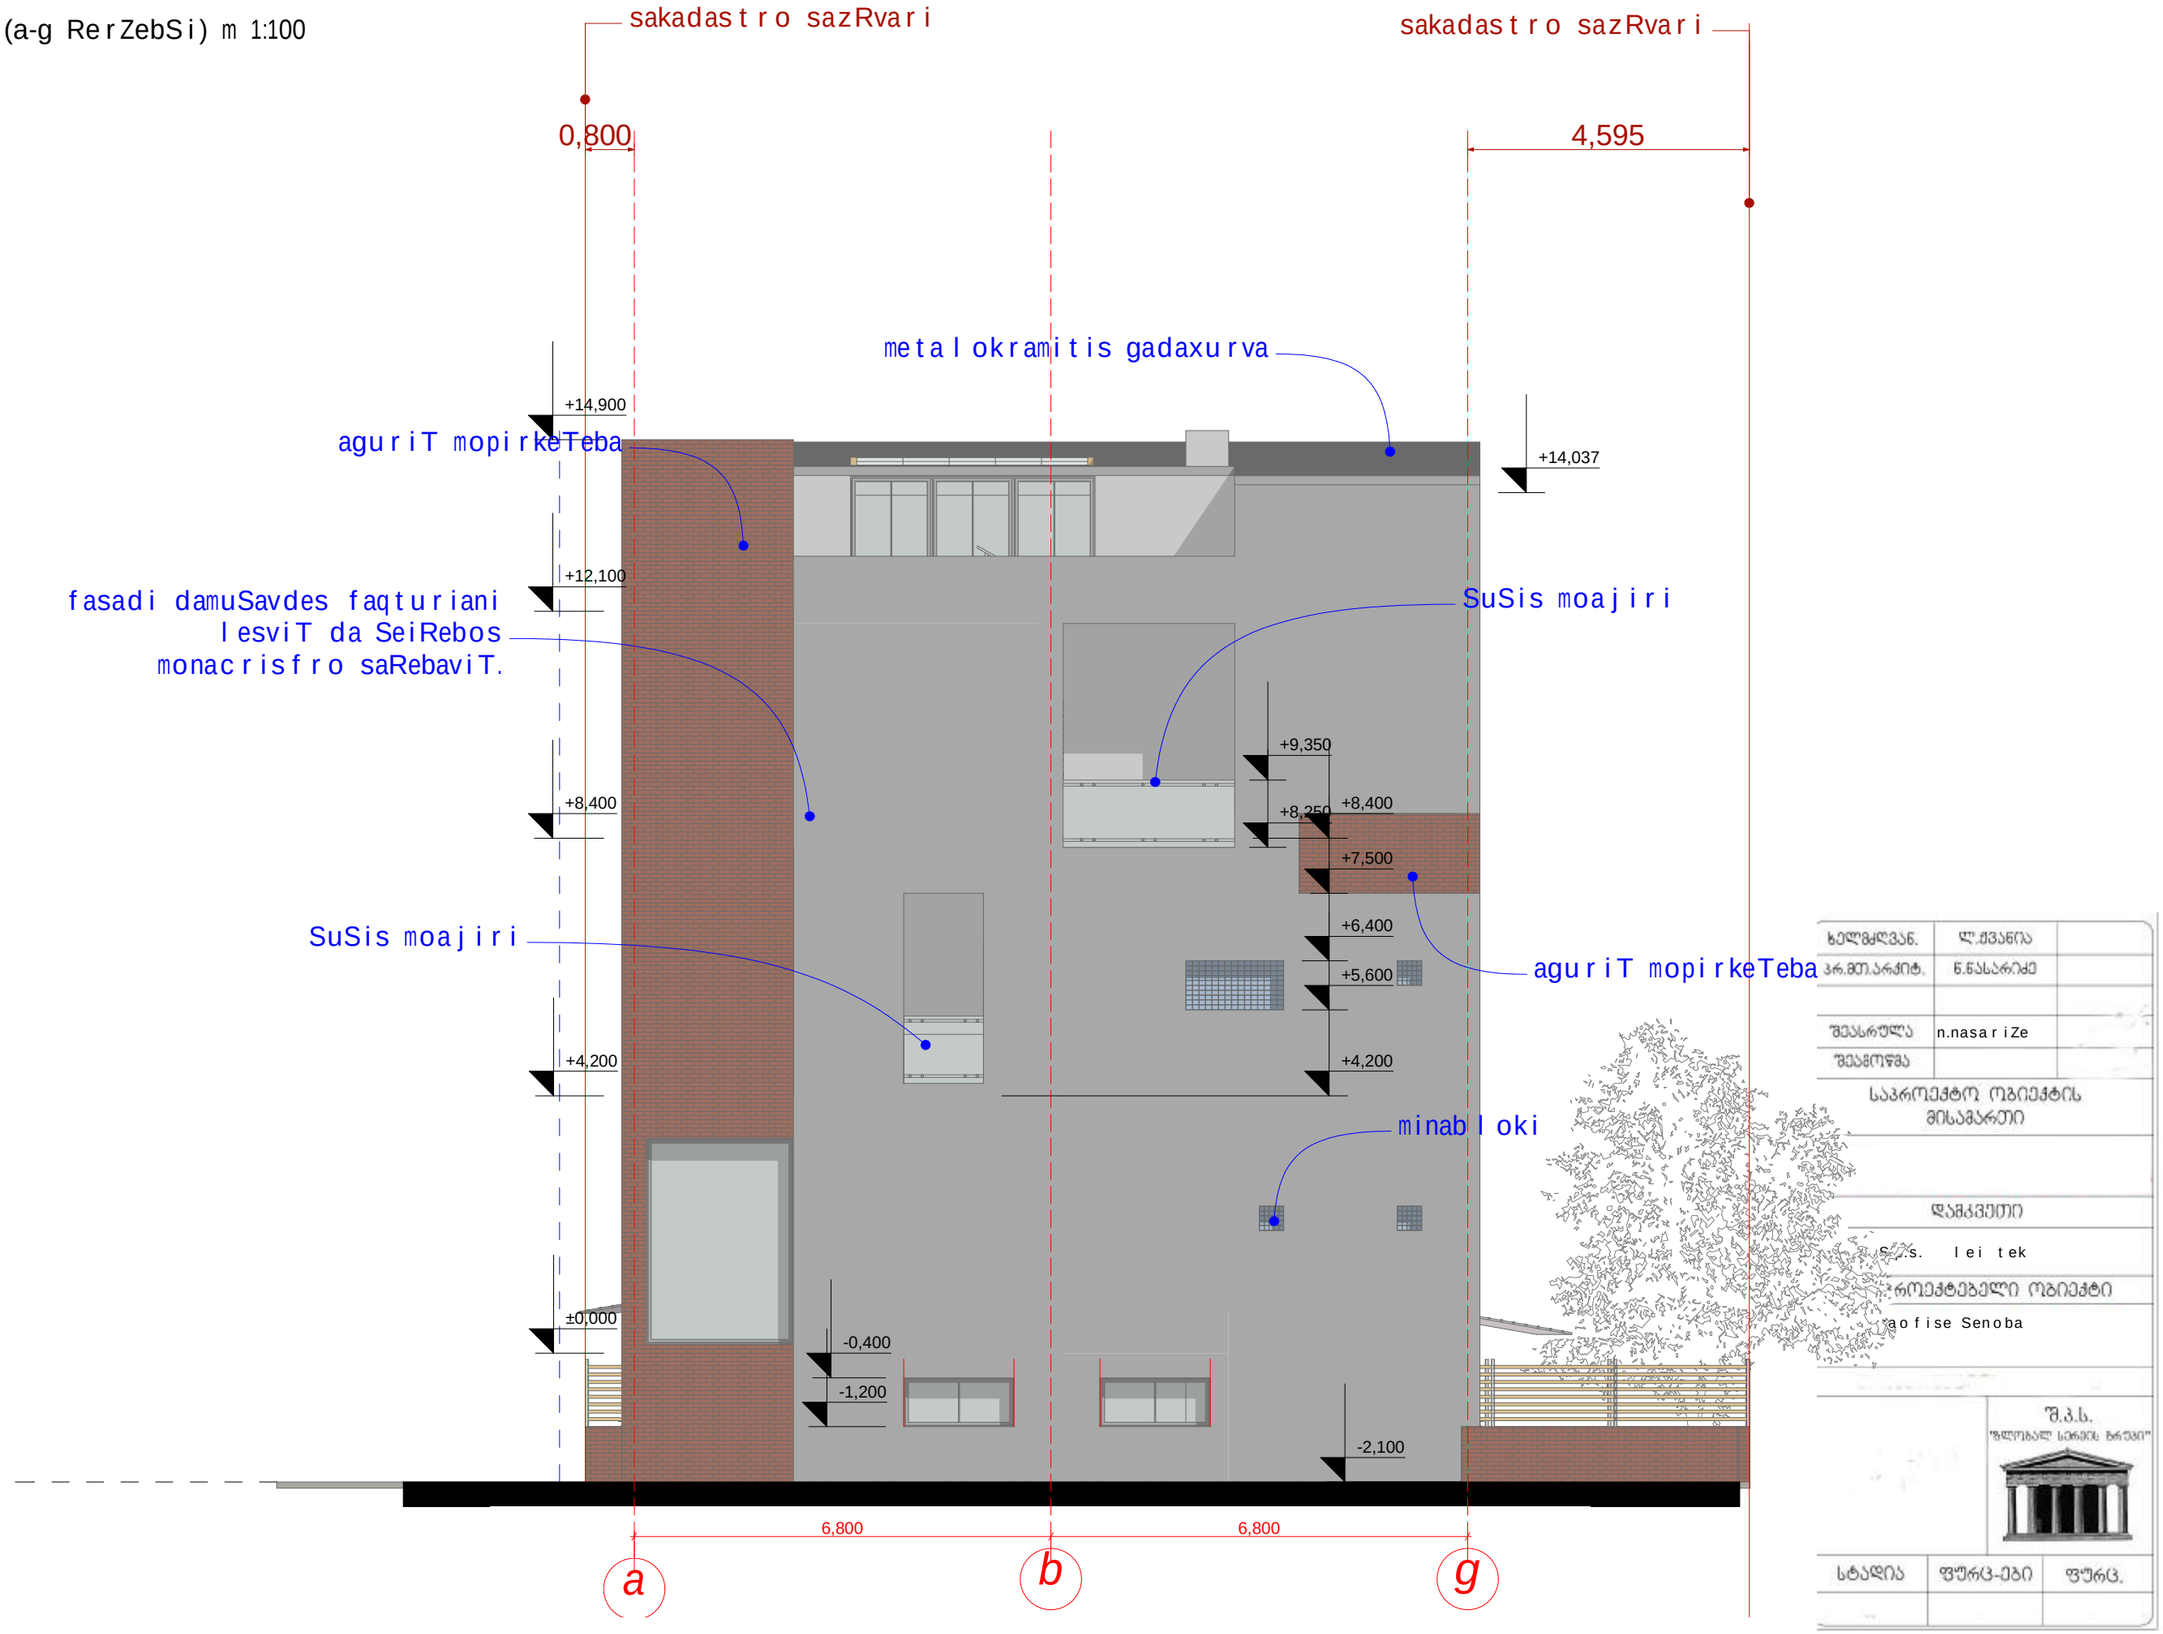

ხელმძღვან.	ლ.მჭედლიშვილი	
პრ.მთ.არქიტ.	ნ.ნასარიძე	
შემსრულა	n.nasariZe	
შემოწმება		

საპროექტო ობიექტის მისამართი

დამკვეთი

s.p.s. leitek

პროექტებელი ობიექტი

aofise Senoba

შ.პ.ს. "ზღვისპირეთის ბრუნვა"

სტადია	ფურც-ები	ფურც.

fasadi (4-1 RerZebSi) m 1:100

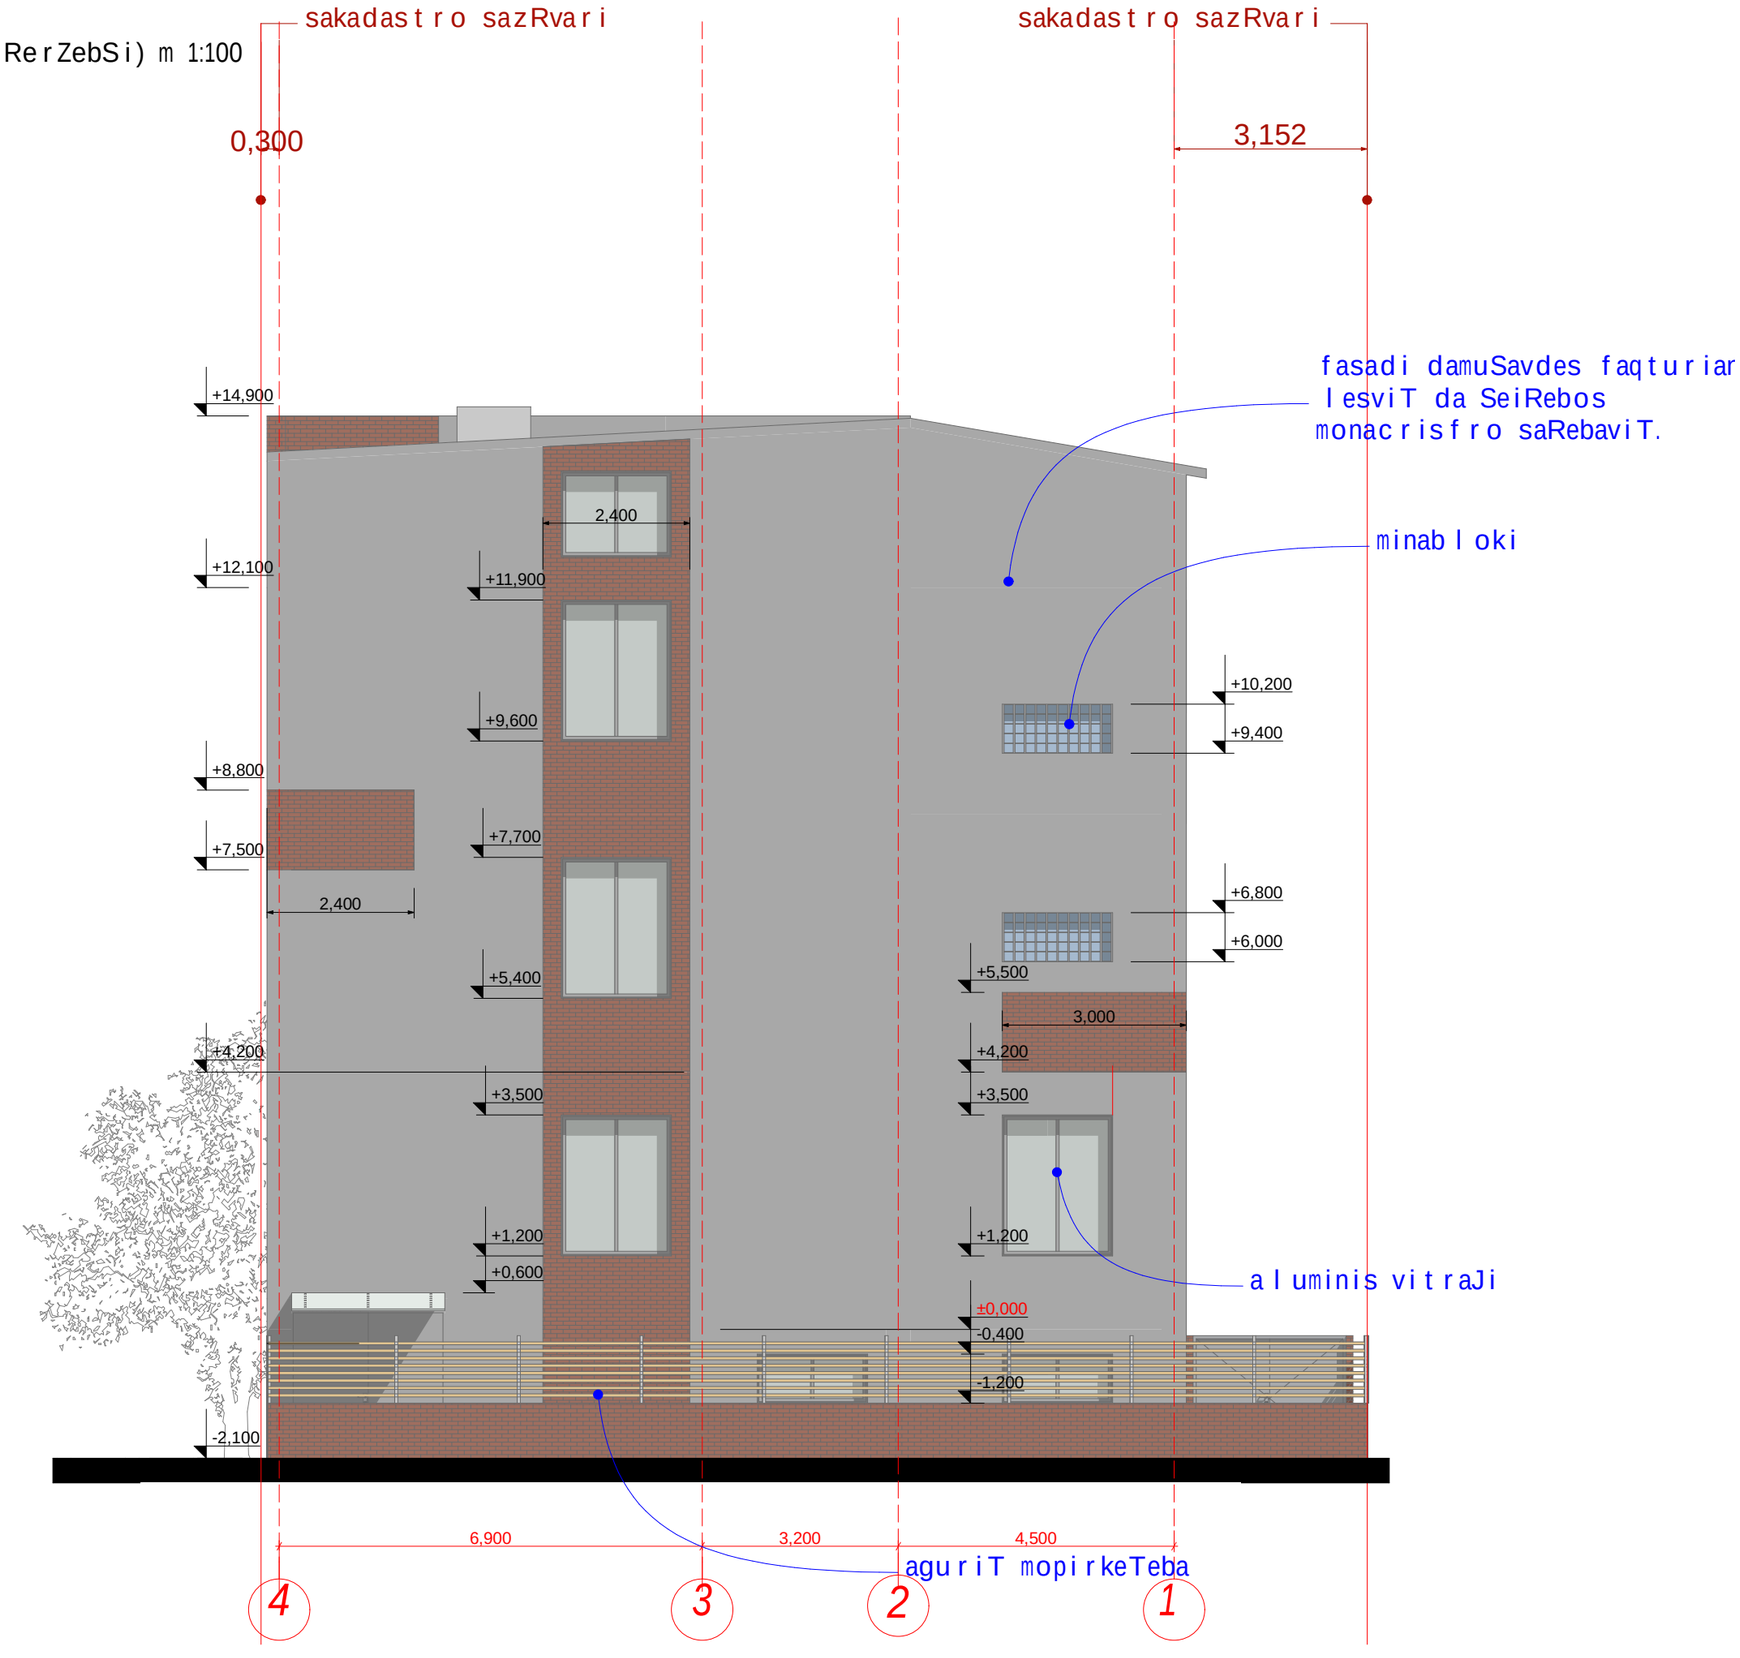

ხელმძღვან.	ლ.ქვანია	
პრ.მთ.არქიტ.	ნ.ნასარიძე	
შესრულა	n.nasariZe	
შესამოწმა		

საპროექტო ობიექტის მისამართი

დამკვეთი

S.p.s. lei tek

დასაპროექტებელი ობიექტი

saofise Senoba

შ.პ.ს. "ზღვისპირა სარკის ბრუნი"

სტადია	ფურც-ები	ფურც.