simaR l is gansasRvr is sqema m 1:200

mopirdapire miwis nakveTis sakadastro sazRvari
(s.k. 01.72.14.013.442)

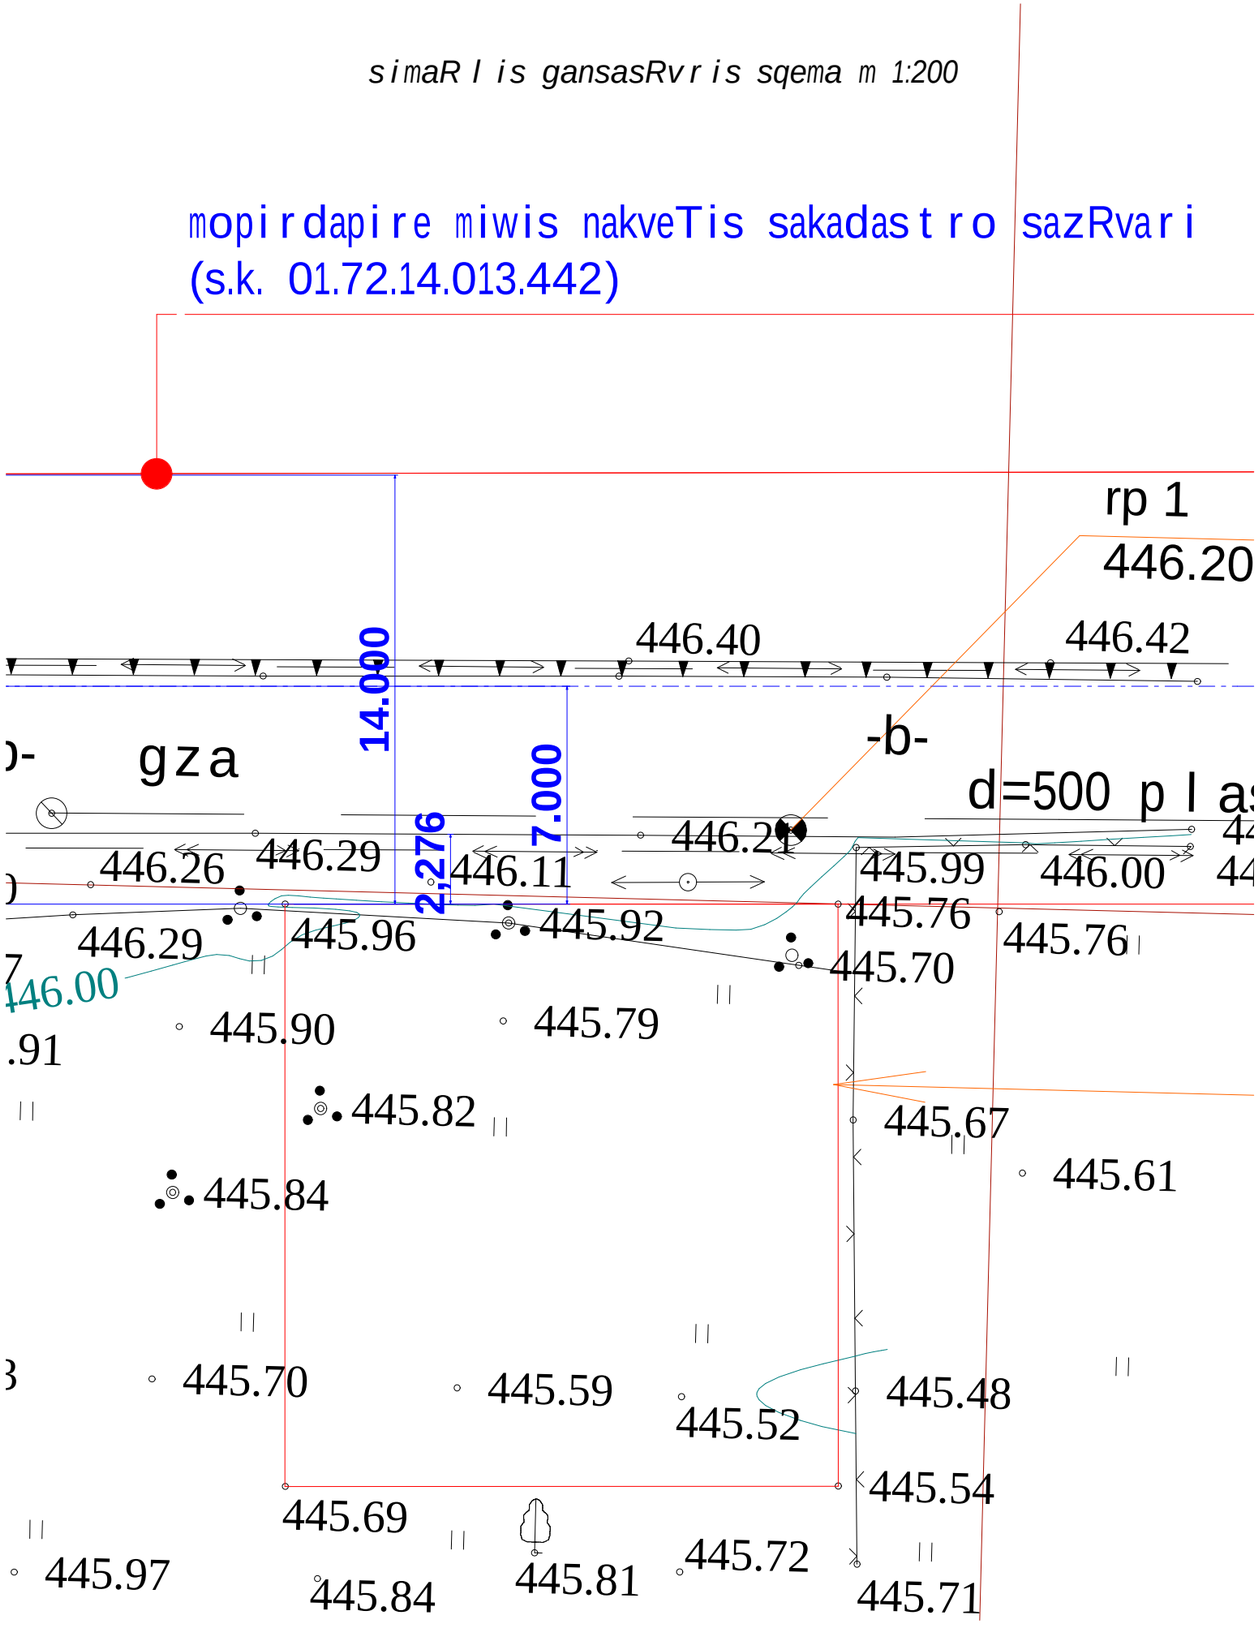

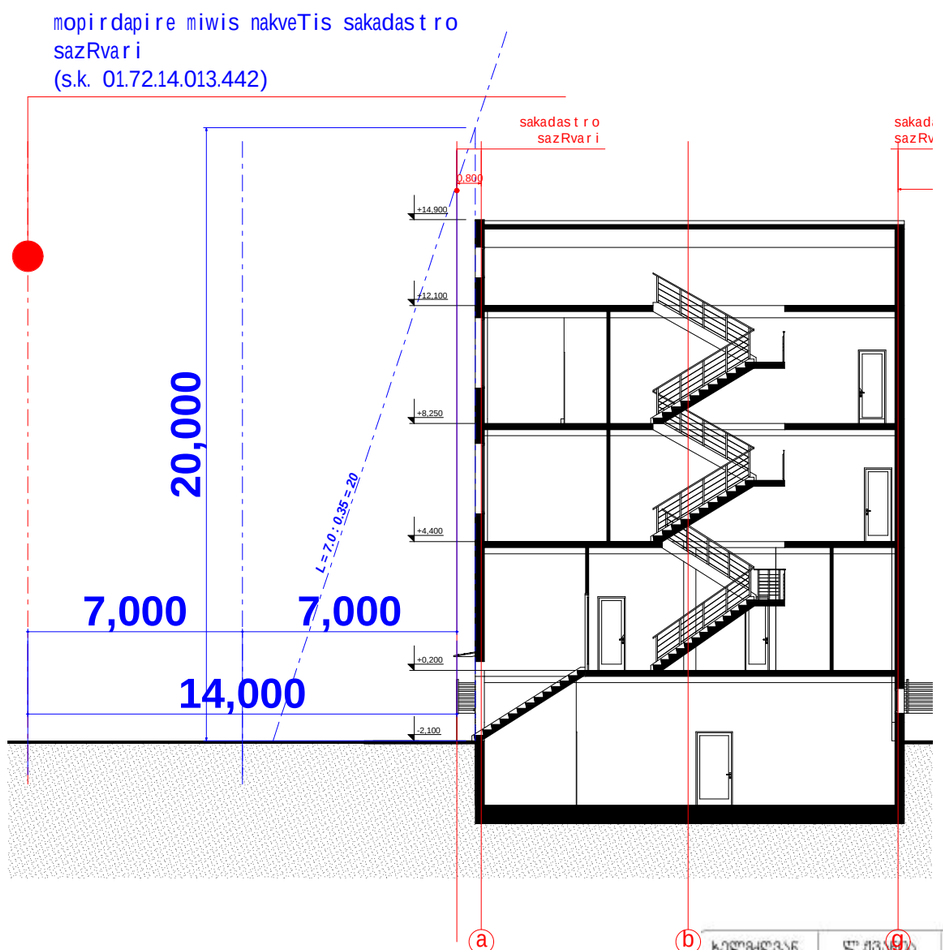

ხელმძღვან.	ლ.ჟვანია	
პრ.მთ.არქიტ.	ნ.ნასარიძე	
შემსრულა	n.nasariZe	
შემოწმა		

საპროექტო ობიექტის
მისამართი

დამკვეთი

S.p.s. l e i t e k

დასაპროექტებელი ობიექტი

s a o f i s e S e n o b a

შ.პ.ს.
"ზღვისპირეთის ბრძოლა"

სტადია	ფურც-ები	ფურც.