ჭრილი S-1
მ-1:150

საკადასტრო საზღვარი

საკადასტრო საზღვარი

ქუჩის ღერძი

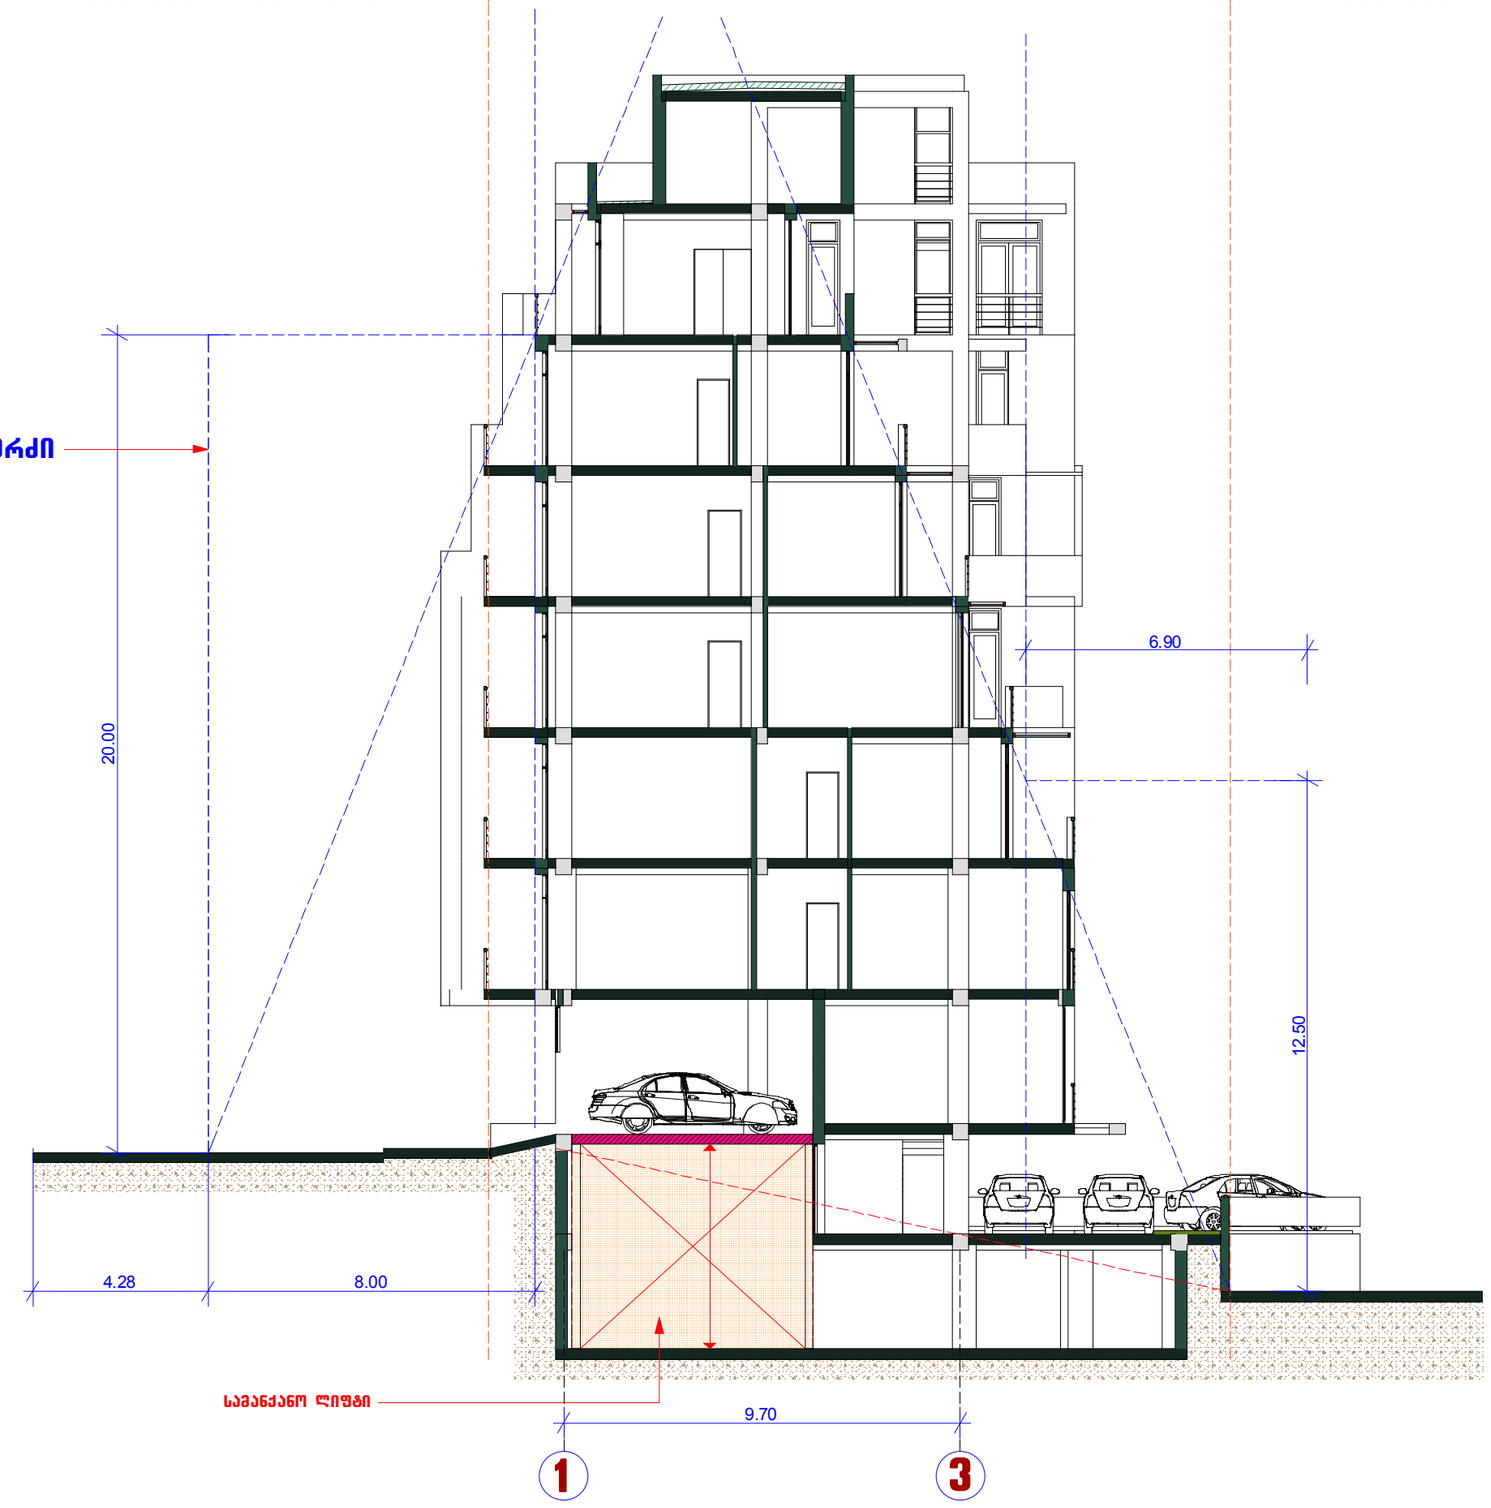

+25.850
+23.100
+19.800
+16.500
+13.200
+9.900
+6.600
+3.300
±0.000
-2.950
-5.500

საკადასტრო საზღვარი

საკადასტრო საზღვარი

ჭრილი S-2
მ-1:150

ქუჩის ღერძი

+25.850
+23.100
+19.800
+16.500
+13.200
+9.900
+6.600
+3.300
±0.000
-2.700
-5.500

5.56
6.38
13.90
17.05

1.67
9.70
6.58

1
3

ჭრილი S-3
მ-1:150

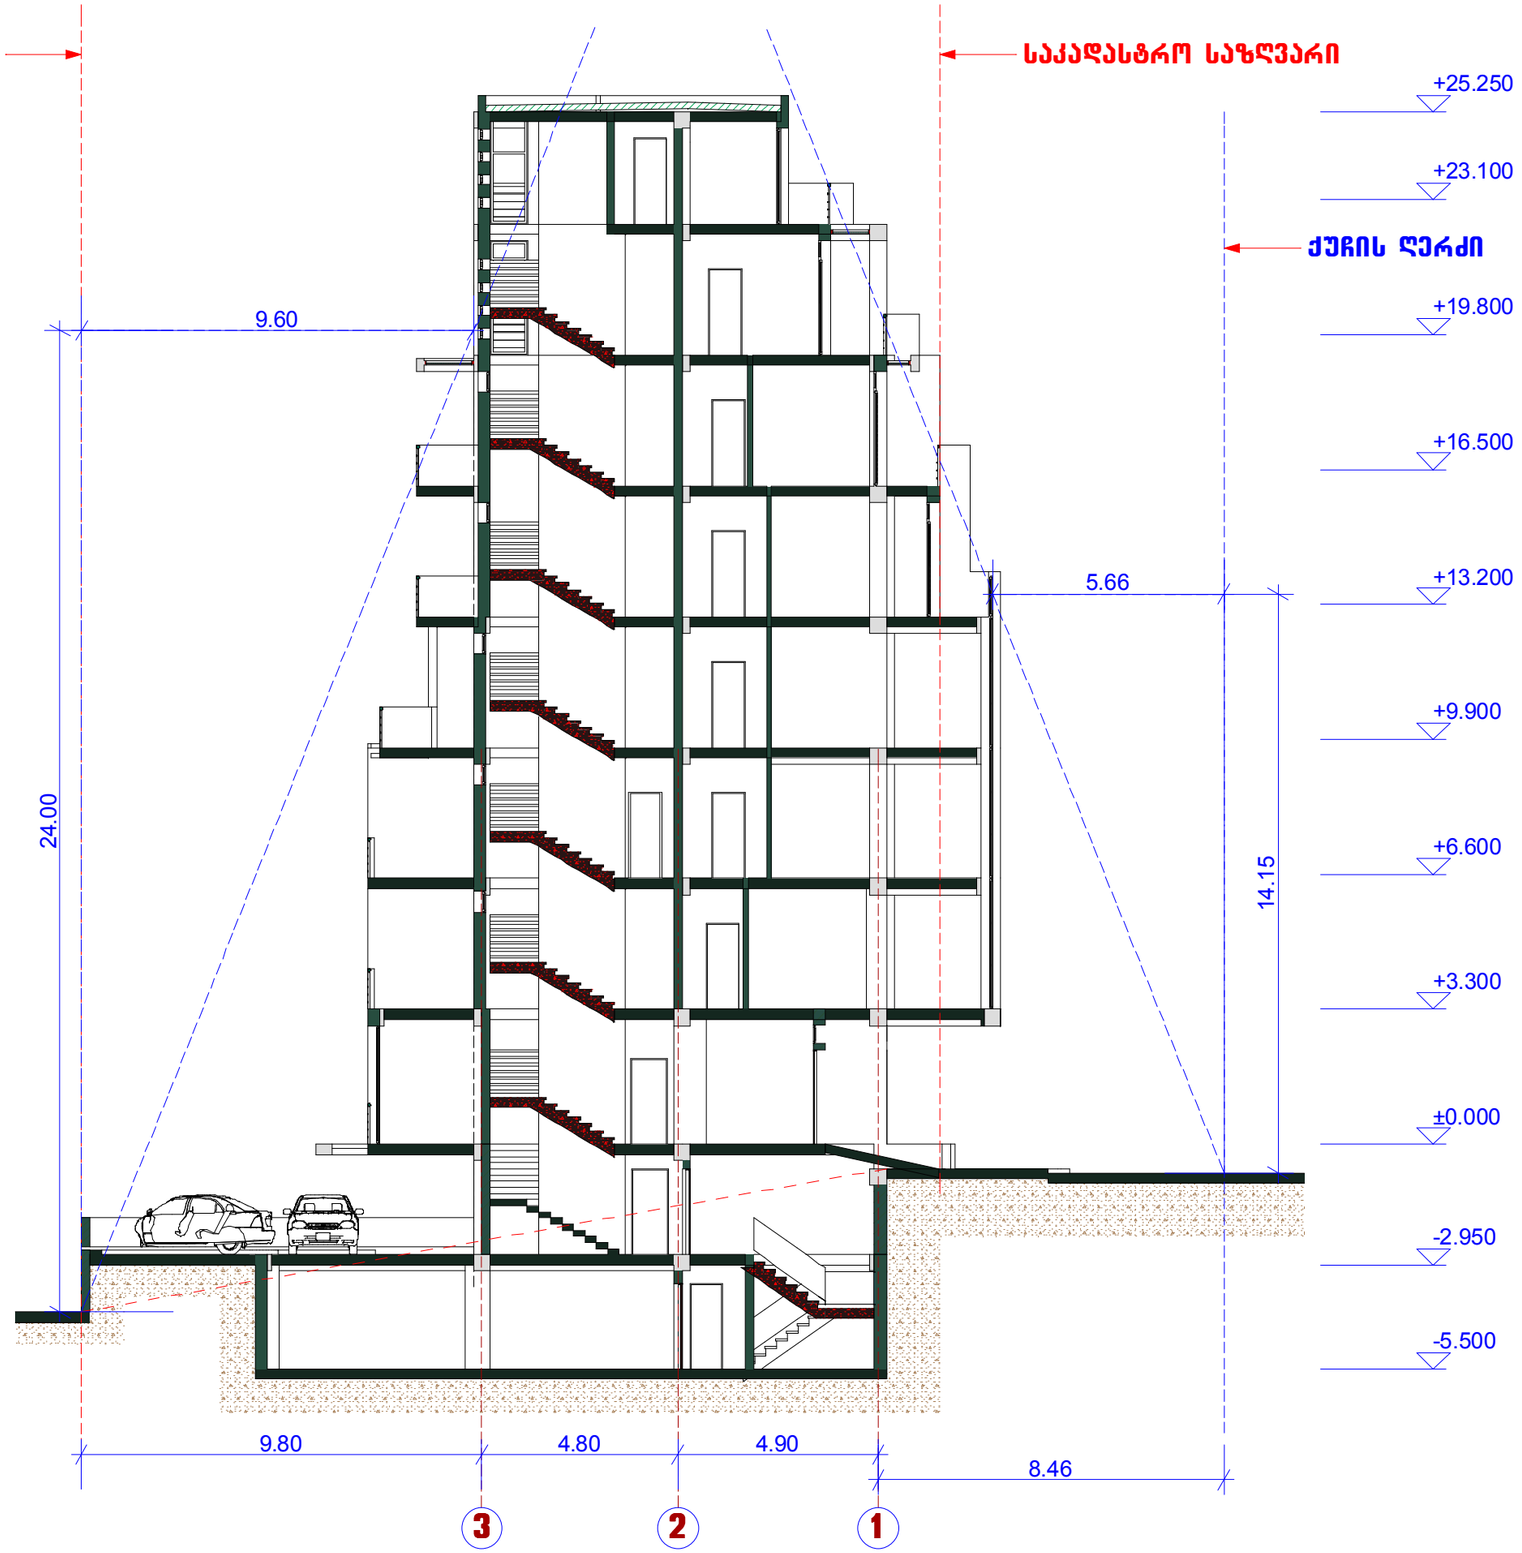

ჭრილი S-4
მ-1:150

