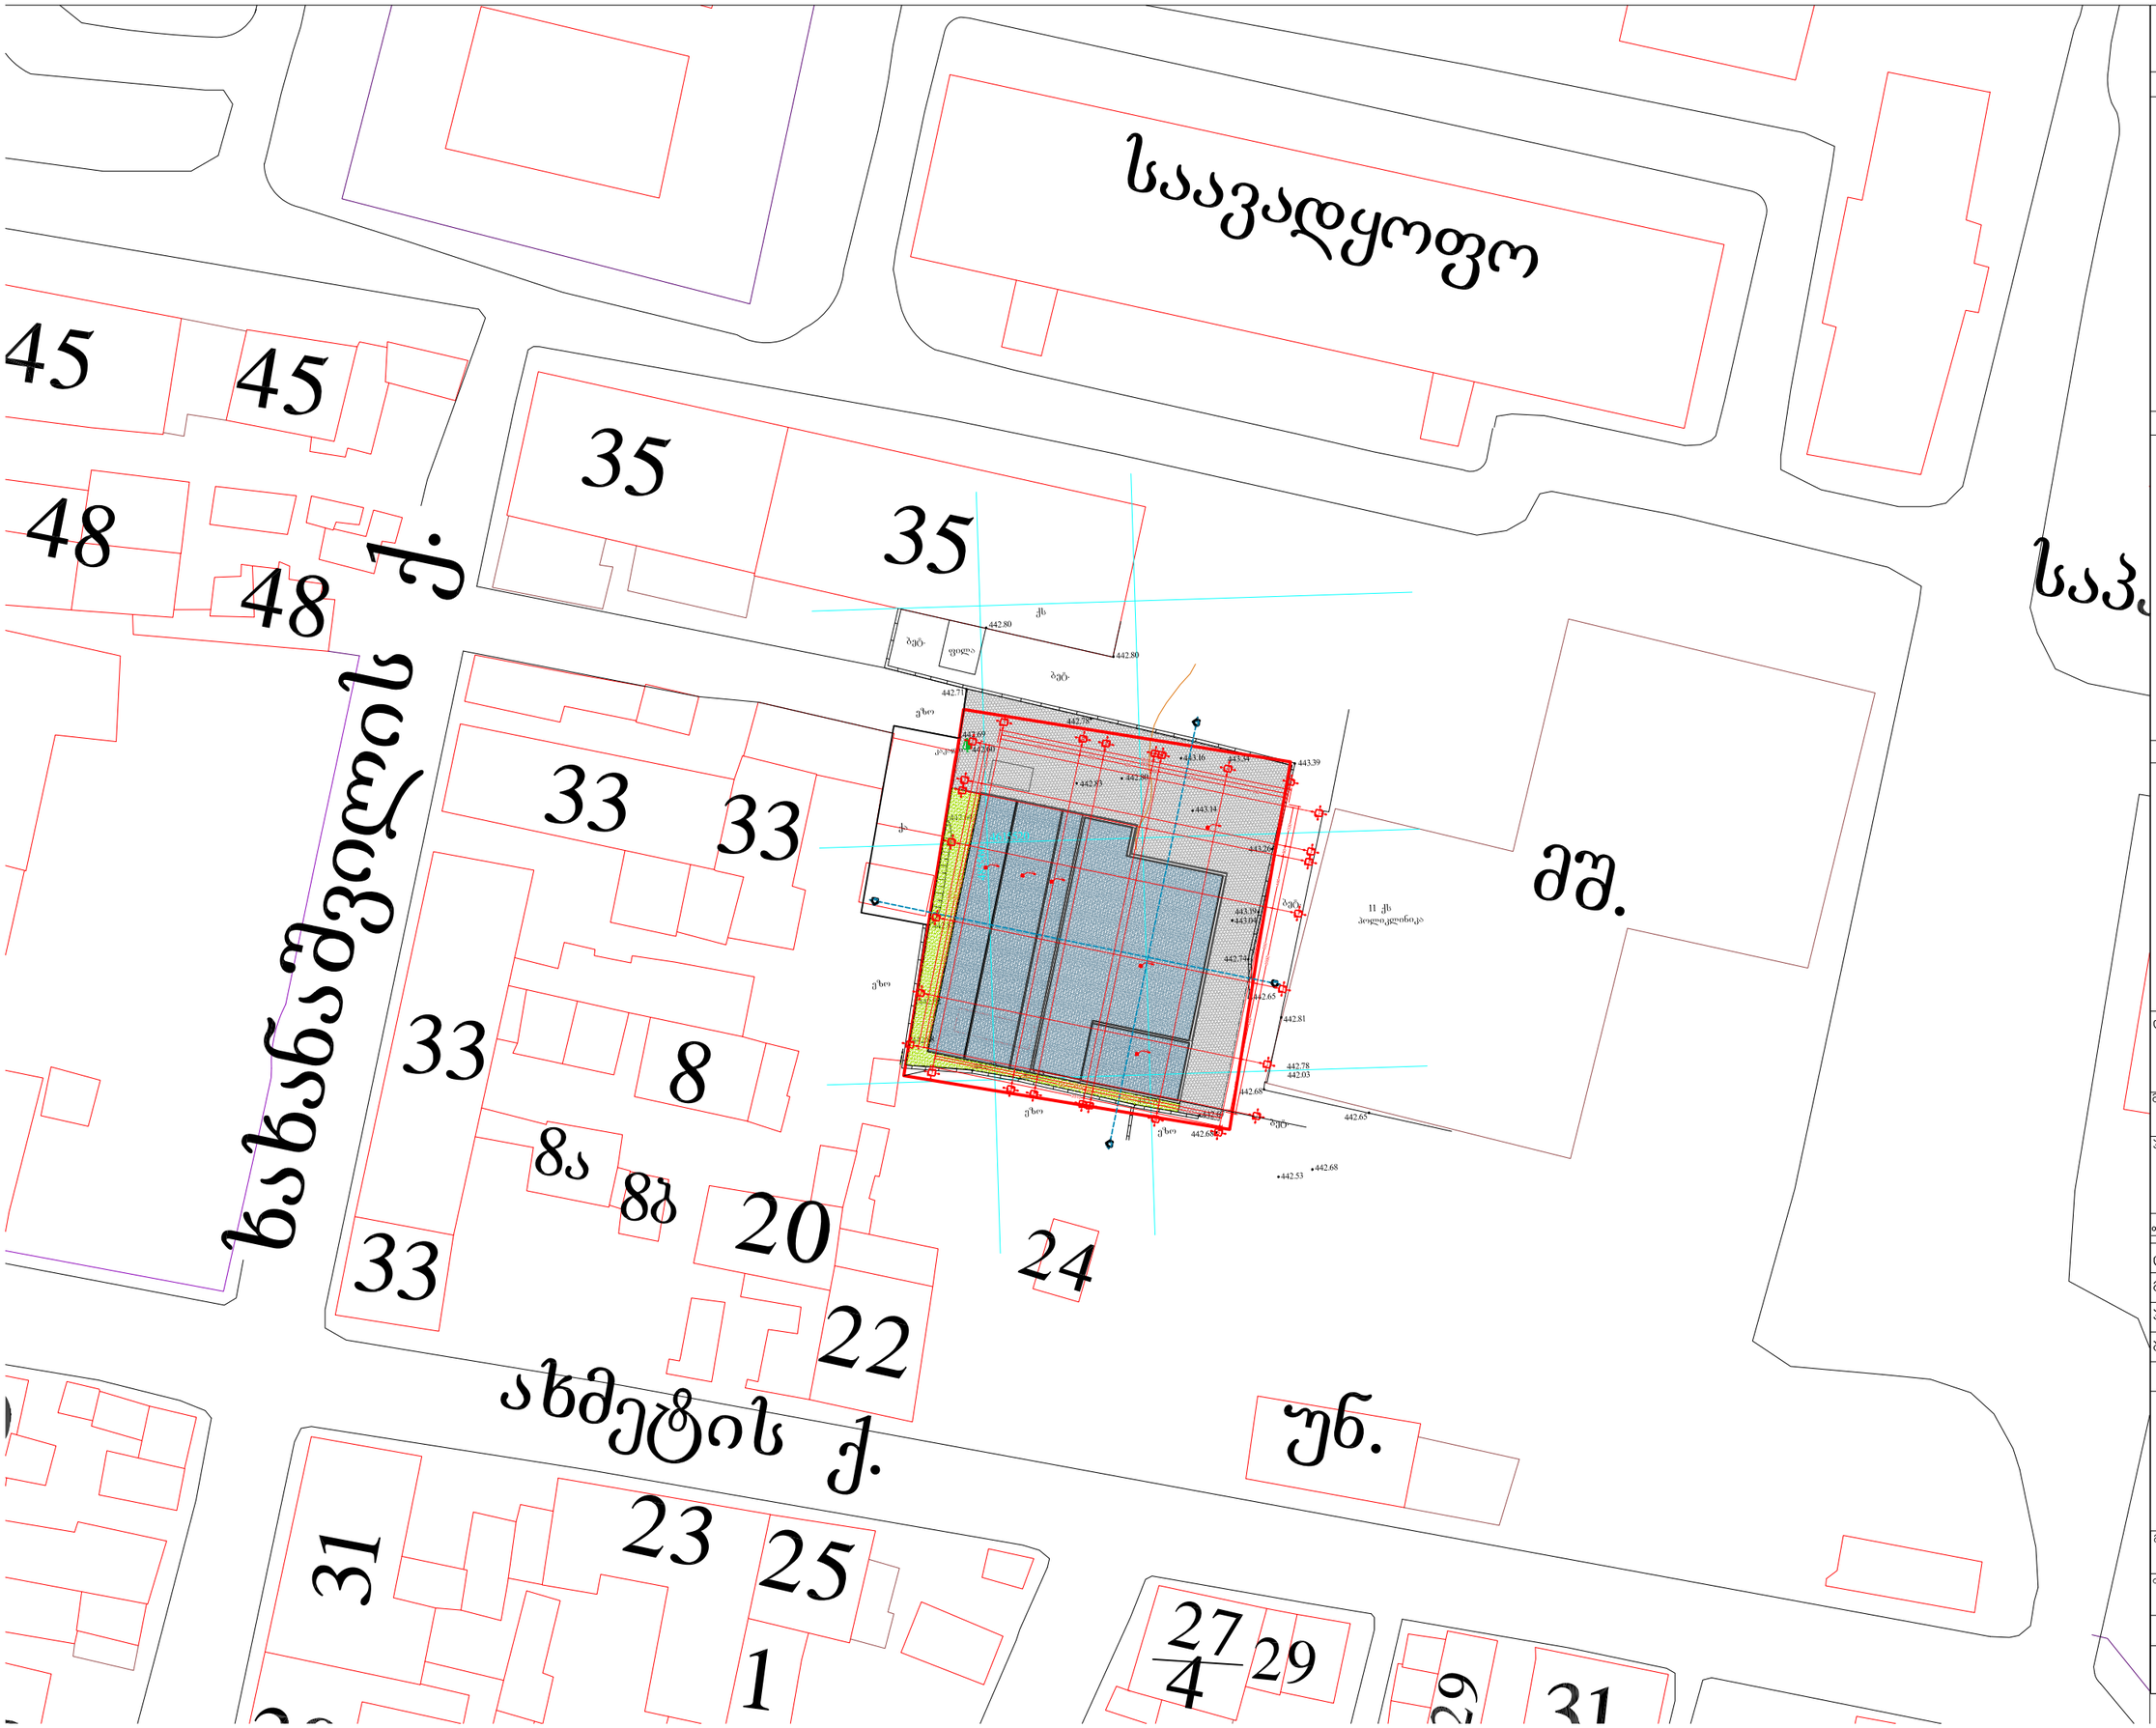

A 3

დაკვეთა №

eqsplikacia

pirobiTi aRniSvnebi

- ღეძრის საზი
- წითელი საზი
- ზომის საზი
- კედლი

შენიშვნები

დამკვეთი

შპს „მაღალი სამედიცინო ტექნოლოგიების ცენტრი, საუნივერსიტეტო კლინიკა“

მისამართი

ქალაქი თბილისი, ქუჩა ხახანაშვილი №37

პროექტის სახელწოდება

სამედიცინო სხივური თერაპიის ცენტრის პროექტი

თანამდებობა	გვარი	ხელმოწერა
დირექტორი	გ. ინგოროყვა	
მთ. არქიტექტ.	ლ. ნარიმანიძე	
პრ. ავტორი	ლ. ნარიმანიძე	
შეასრულა	ლ. ნარიმანიძე	

მისამართი

თბილისი, ვინანდლის ქ № 9.
ტელ: (995) 77 30 00
9 tsinandali st., Tbilisi, Georgia
Tel: (995) 77 30 00

მასშტაბი	ნახაზის სახელწოდება
1:500	გენგეგმა
თარიღი 29.01.2014	

პროექტი	ფურცელი	ფურცლები
მუშა სტადია	a -	

ქ.თბილისი, ხახანაშვილის ქ.№37
მიწის ნაკვეთის საკადასტრო კოდი 01.17.13.001.055
მიწის ნაკვეთის ფართობი 873 კვ.მ.
მ:ბი 1:200 h=0.5



პირობითი აღნიშვნები

მიწისქვეშა კომუნიკაციები	ნაკვეთის საზღვარი	ბუჩქი	ცოცხალი ღობე	ღობე
კანალიზაცია	შენობა	გაზონი	ხეების რიგი	ბორდიური
ელ. კაბელი	არკა	სამეთვალყურეო ჭები	ტრანსფორმატორი	ბეტონი
გაზის მილი	ფარდული	ძეგლი	რადიო ან ტელე ანძა	კედელი
წყლის მილი	კიბე	შადრევანი	ლამპიონები	საყრდენი კედელი
კავშირგაბმულობა	ფოთლოვანი ხე	ონკანი	ელექტრო ბოძი	ბილიკი
	წიწვოვანი ხე	წყარო ან ჭა	რკინიგზა	გზის კონტური
	ხეხილის ხე	ბენზინგასამართი სადგური	იზოჰიფსი	ფლატე
	პალმა	მაღალი ძაბვის გადამცემი	მთავარი იზოჰიფსი	წყლის კონტური

შპს „ახალი საქქალაქმშენპროექტი“
ჰავაჰავაჰის ჰ. 74. ტელ: (99532)22 69 58
FAX :(99532) 225958

დირექტორი		ბ. მირიანაშვილი
ბანყ. უფროსი		ი.ცერცვაძე
ტოპოგრაფი		ო. შავაძე
დაამუშავა		ჯ.პაქსაშვილი
მისამართი	ხახანაშვილის ქ. №37	
დაკვეთა:	მასშტაბი 1:200	10.2013წ.