

# სიმაღლის განმსაზღვრელი სქემა

## სიტუაციური გეგმა მ 1:500

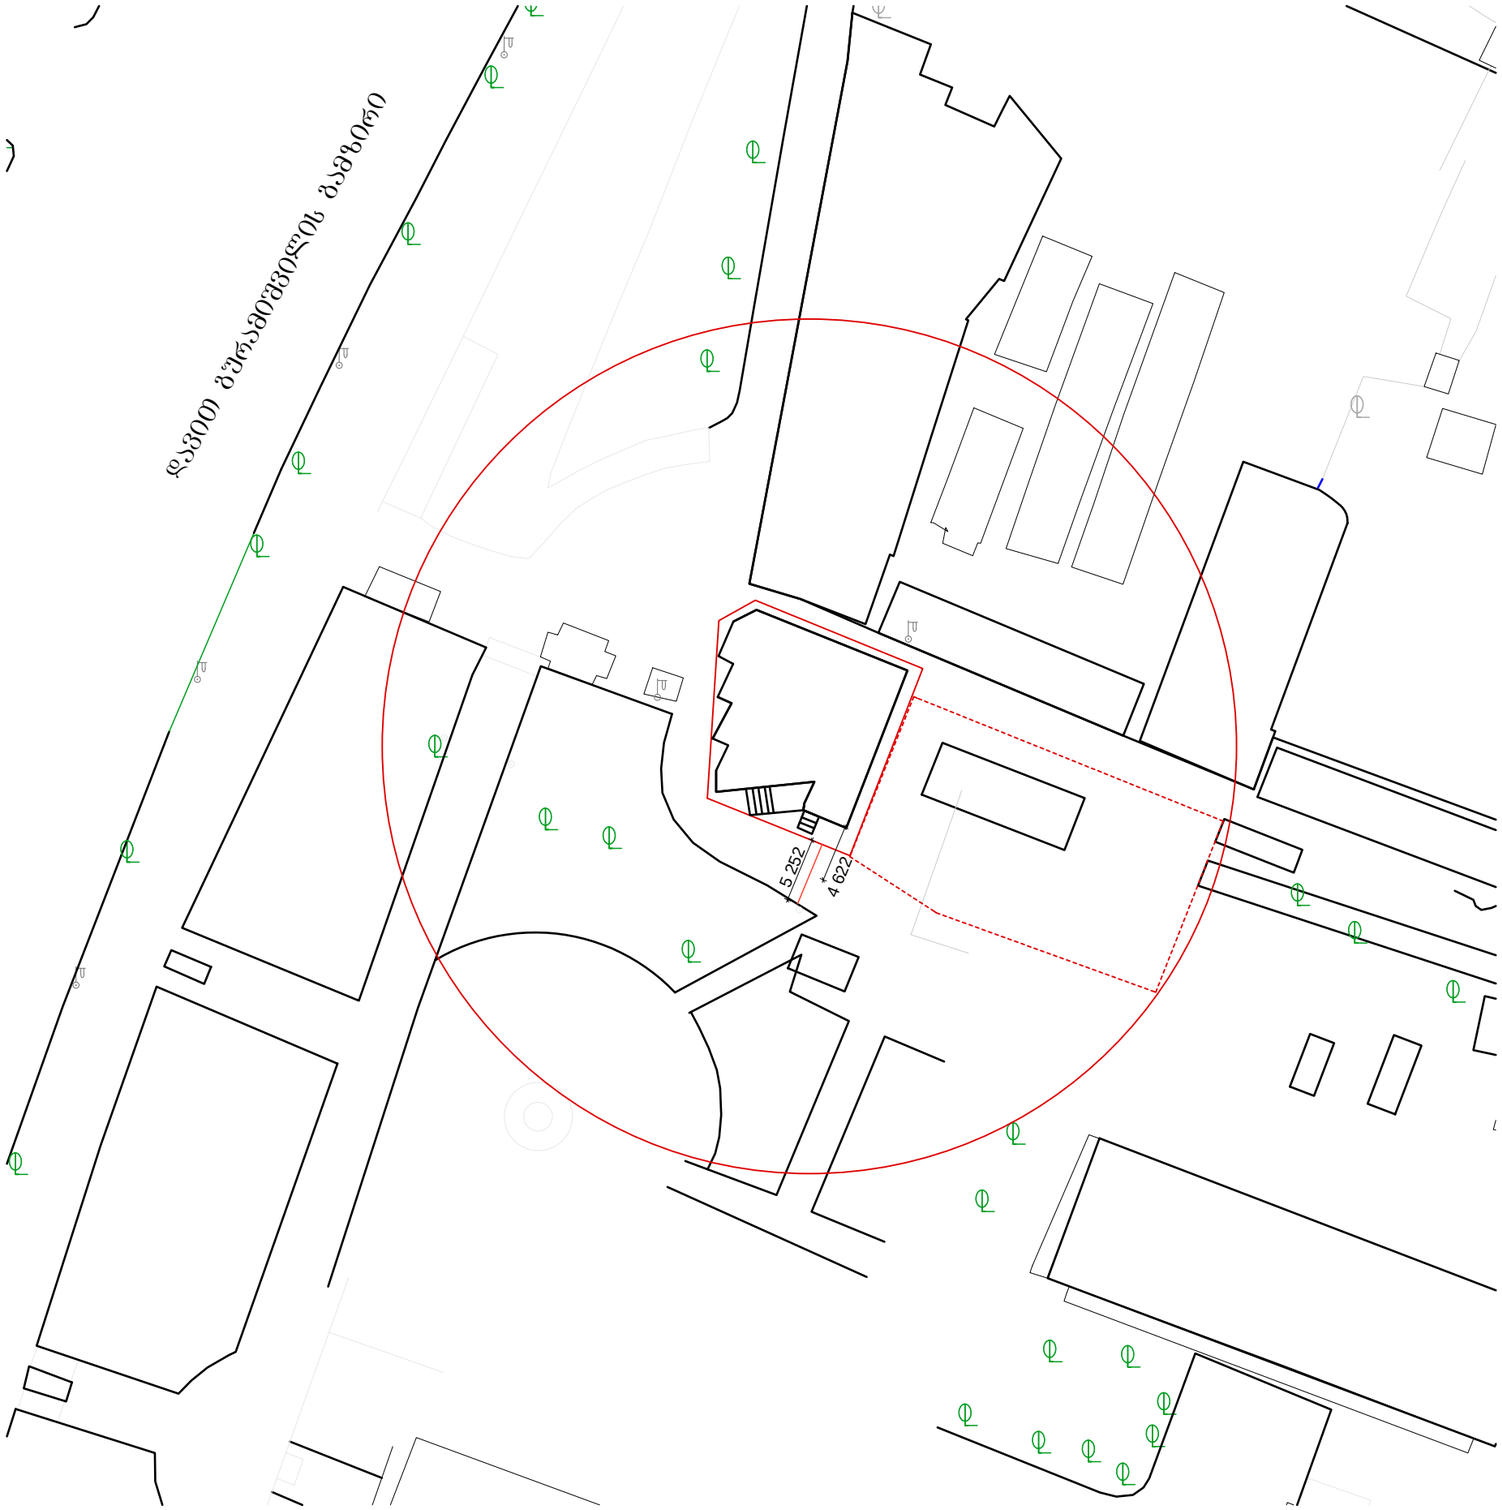


## განივი ჭრილი მ 1:200

H=L/0.4=4.62/0.4=11.55 მ.

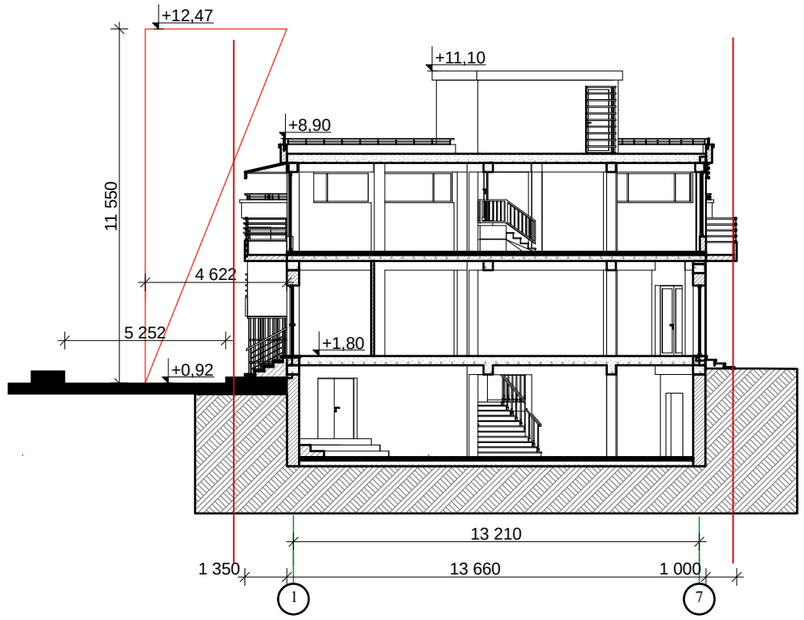


| | | | | | |
|---|---|---|---|---|---|
| MGS | | 2013 | შ.პ.ს. „ქმ-ჯი სტუდიო“ | | |
| | | | საწყობის დასახლება 25-ე კორპუსის მიმდებარედ | | |
| დირექტორი | მარგალიტაშვილი | | საავჭრო და საყოფაცხოვრებო ობიექტის რეკონსტრუქციის პროექტი | სტადია | შეფრცელი | სულ |
| არ. არქიტორი | მარგალიტაშვილი | | | პრ | 24' | 24 |
| არ. არქიტორი | | | | | | |
| შესრულა | გ. თუმოშვილი | | მაქსიმალური სიმაღლის განმსაზღვრელი სქემა | დამკვეთი მარიანა ქოჩლაძე | | |
| შეამოწმა | | | | | | |
| | | | | | | |