მშენებლობის ღლიური გრაფიკი

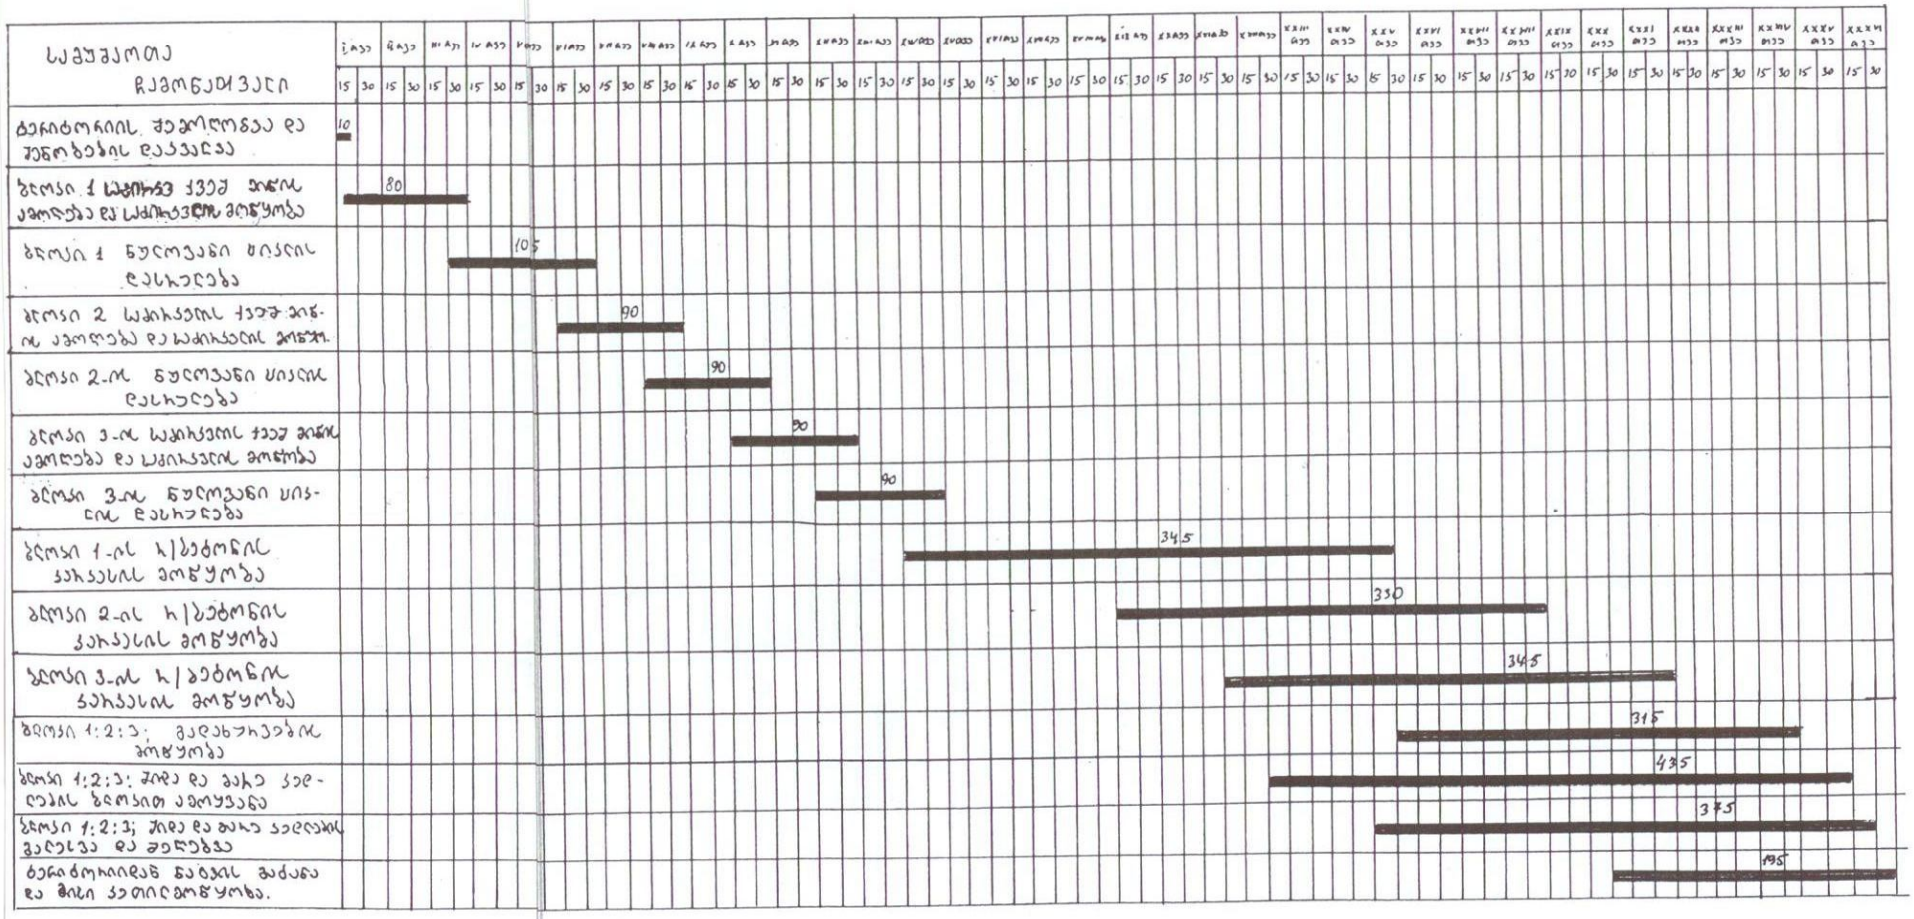

შპს " G2 "			ახალი ვაკის უბანი საცხოვრებელი ჯგუფი ფიჯვები	
დირექტორი		ბ. მარსაბიშვილი	მშენებლობის II რიგი	სტადია:
პრ. მთ. არქიტექტ.		ბ. მეტრეველი	მშენებლობის თბილისი	მუშა პროექტი
ავტორები		ბ. მეტრეველი	მშენებლობის ღლიური	დაკვ. 2/07
		ბ. მარსაბიშვილი	გრაფიკი	ფურცელი №3
დაამუშავა		ა. ფაისაშვილი	მასშტაბი	02. 2008 ▼