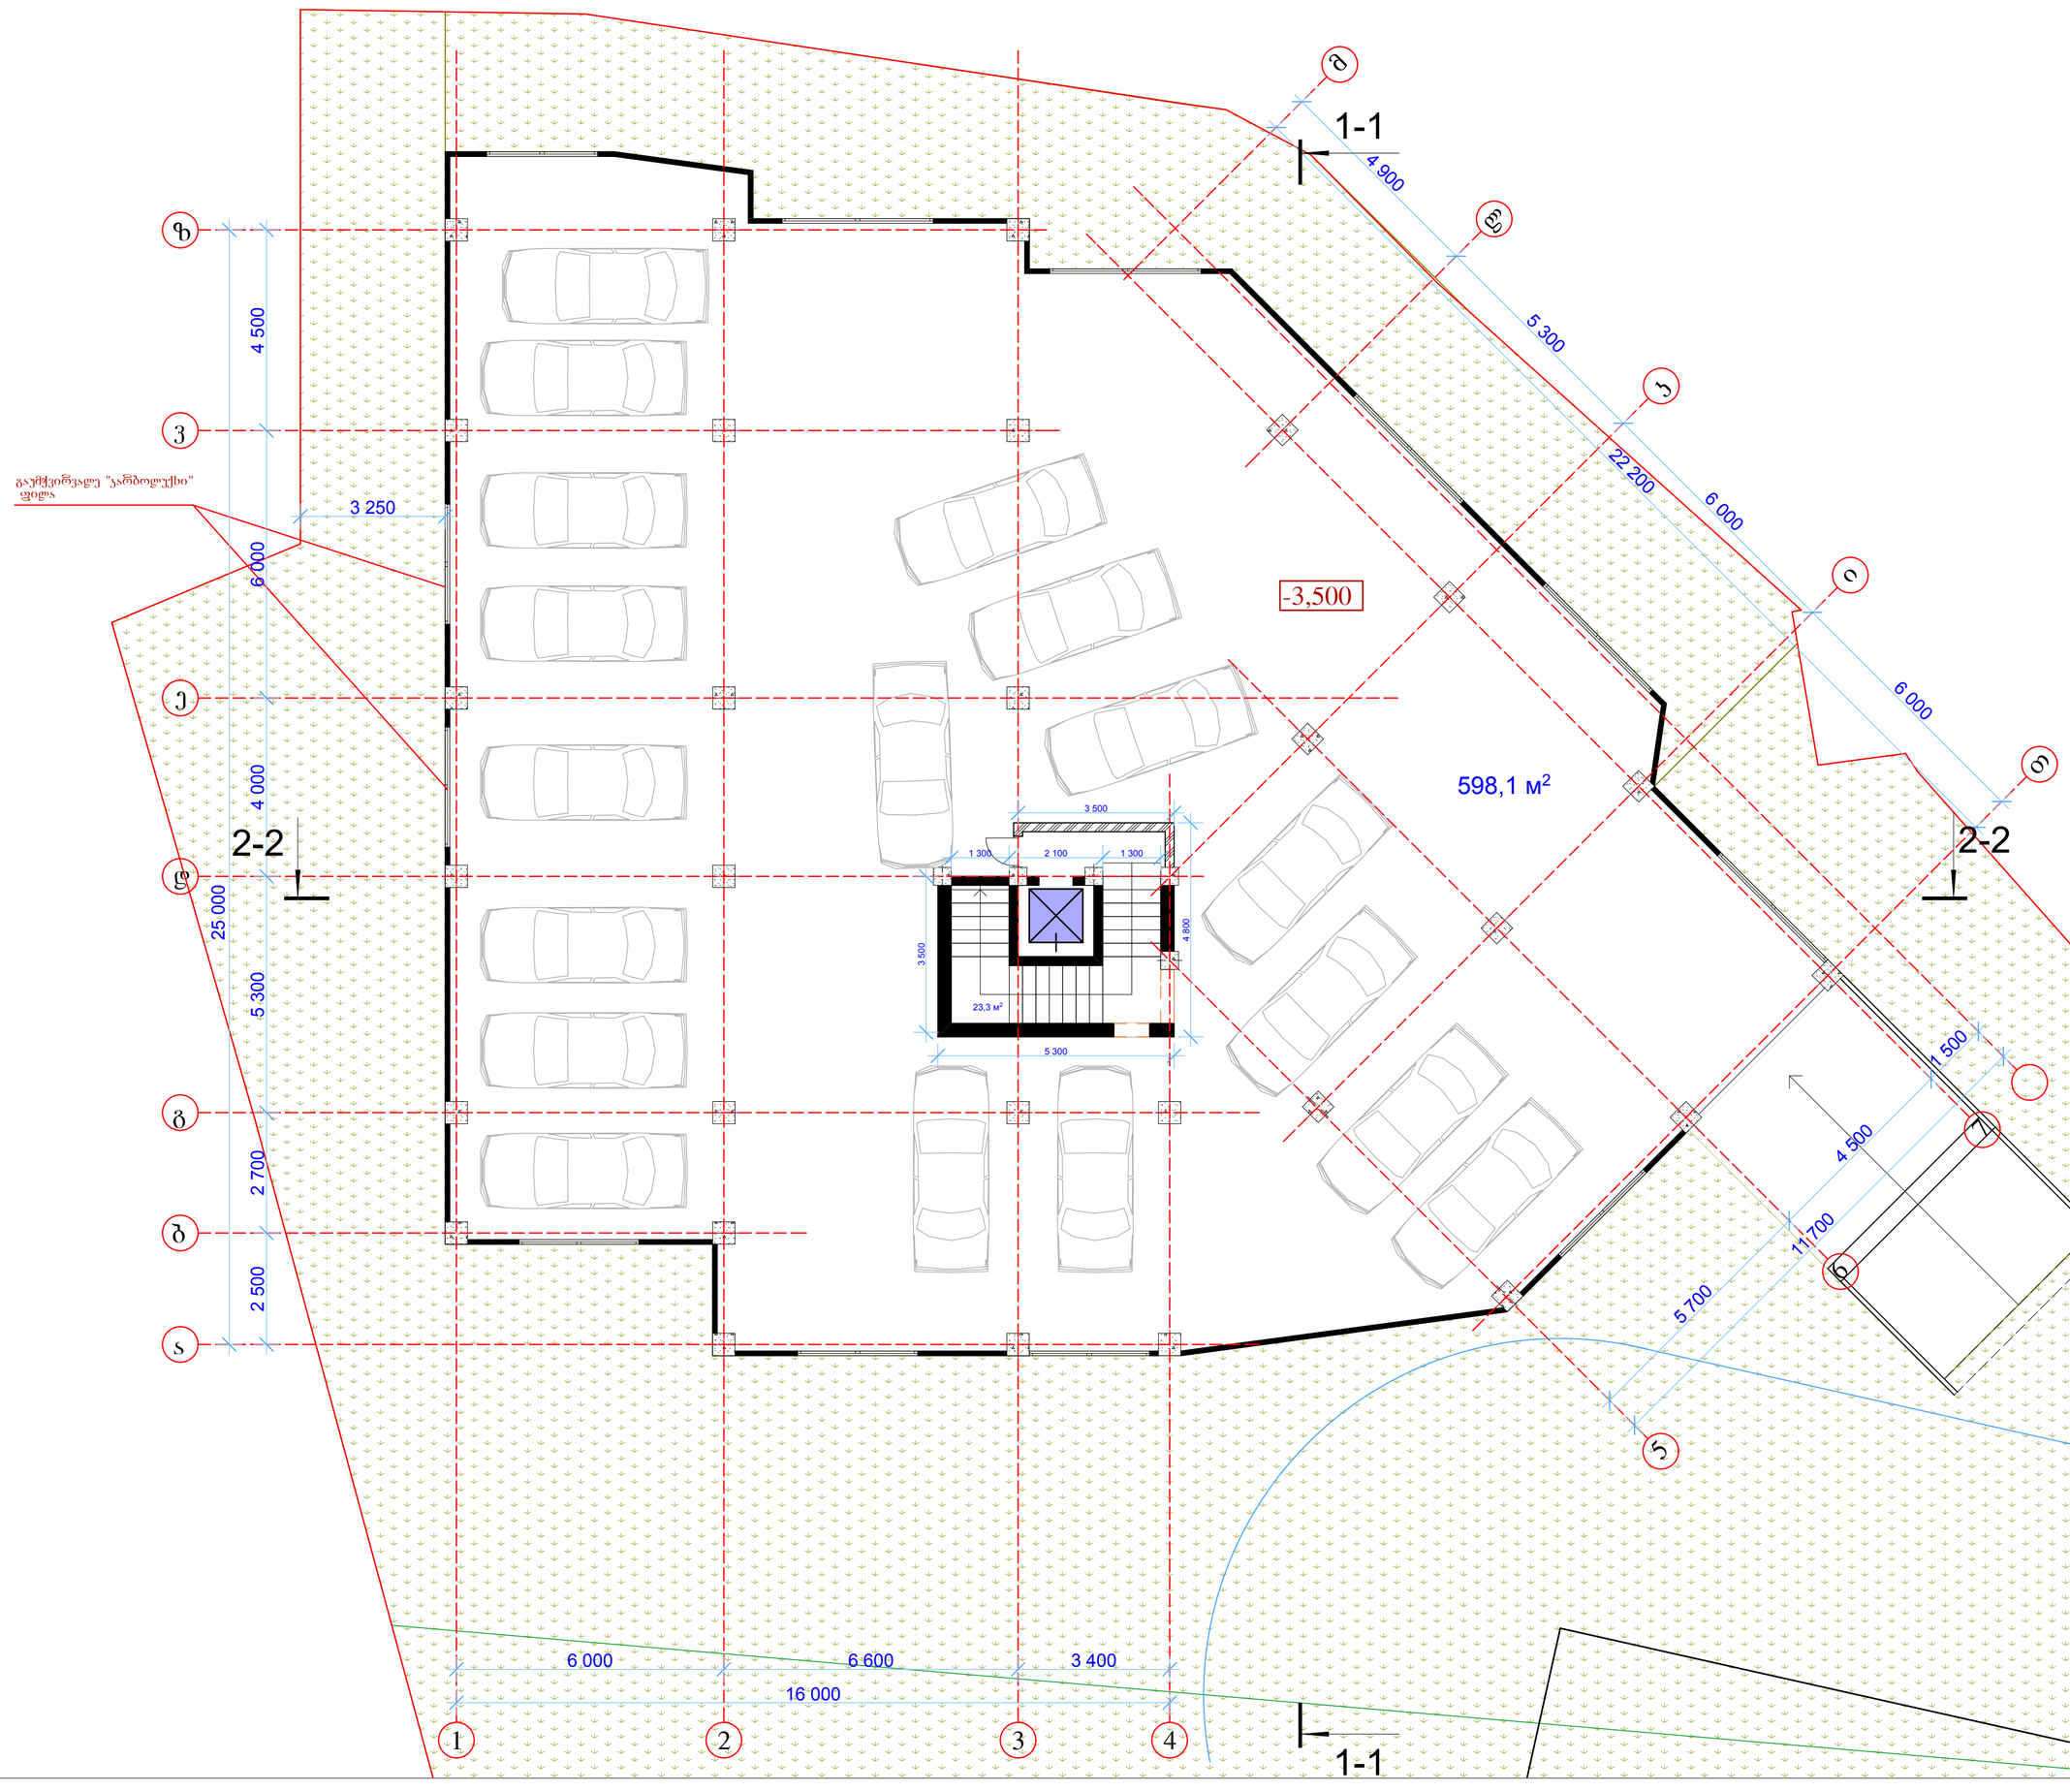

23

,3

м

2

3 250

16 000

4 900

5 300

6 000

6 000

22 200

5 700

4 500

1 500

11 700
2 500 2 700 5 300 4 000 6 000 4 500

25 000

6 000 6 600 3 400 3 500 1 300 2 100

1 300

4 800

3 500

5 300

598

,1

м

2

-

3

,500

k

i

T

l

m

7

6

5

abdezvg

1

2

3

4

გაუმჭვირვალე

"კარბოლუქსი

"

ფილა

1

-

1

1

-

1

2

-

2

2

-

2

გეგმა
-

3

,500 ნიშნულზე

q

.თბილისი, გროზნოს

q

.,

#13

მრავალბინიანი
საცხოვრებელი სახლი

მასშტაბი

1

:100

m

სტადია ფურცელი ფურცლები

შეასრულა

დირექტორი
pr

.mT

.არქ

პრ. ავტორი

b

.ჯუგაშვილი

შეამოწმა

a

.ლობანოვი

a

.ლობანოვი

a

.ლობანოვი
b

.ჯუგაშვილი 0

კიბეს უჯრედი, ჰოლი: 22

.2

m

2

ავტოსადგომის ფართობი: 679

.9

m

2

6 000 6 600 3 400
16 000

2 700 5 300 4 000 6 000 4 500

7 482

3 250

3 490

3 250

4 900

5 300

6 000

6 000

22 200

5 700

4 500

10 200

3

000

3

000

3 110

3 200

2 800

2 200

700 1 500

1 400 1 500 800
3 700

2 800

1 000 1 500 7004 550 900 250 5 700

2 400

1 700

3 200

4 200

3 050 2 500
1 800

2 700

2 800 3 500

5 900
4 650

850 2 000 300

3 150

1 250 1 300

2 550

7 150 400

7 550

6 000

4 000 1 900
2 700

500 2 600

4 650

2 350 7 550

2 650

400 1 500 1 500 600

3 200

2 000

100

5 700

2 200

2 000

300 1 500 765

900

1 500
635

1 500

5 916

2 880

4 875

2 600

1 800

2 500

1 700

3 810 1 200 1 240

1 500
400

500

1 500

550

1 500

1 100

3 150
4 500

2 650

4 000

2 420

1 620
3 150

1 920

1 945

200

1 200

200

2 670

2 700

3 000

500

1 500

670

500

1 500

500

2 500

5 100

1 400

1 500
100

4 000

1 500

200
1 100

4 100

1 600

5 700

4 200

1 413

1 000

4 770

3 400

1 500
600

750 5 500 4 250

3 200 100 3 490 3 710

10 500

3 000

2 200
100

2 200

3 170

1 080

3 100

3 110

8 650

2 030

1 500

1 500

1 350
1 100

5 300

1 300 2 100 1 300 1 730

2 650

3 600

2 200

1 050

3 000 1 900

2 500

2 200

8 350

2 800

2 700

2 550

4 000

4 000

2 313

2 566

2 715

2 266

2 450 100 2 950

2 500

25 000

3 000 3 000
6 000

2 700 1 125 326

4 350

6 100

3 100

1 850

4 800 2 050

2 000

610 1 500 890

3 390 3 000

2 900

2 900

3 210

4 000

2 000

2 000
3 850

3 600

1 950 1 215 2 285

5 400 5 400

1 500

1 500

1-1

1-1

2-2 2-2

64,6 м

2

3,4 м

2 3,9 м

2

109,3 м

2

73,5 м

2

87,4 м

2

112,2 м

2

3,9 м

2

2,5 м

2

2,5 м

2

4 м

2

5,8 м

2

8,7 м

2

97,4 м

2

3 м

2

4,7 м

2

3,4 м

2

3,9 м

2

4,2 м

2

0,000

გეგმა
0,000 ნიშნულზე

ქ.თბილისი, გროზნოს ქ., #13

მრავალბინიანი
საცხოვრებელი სახლი

m

სტადია ფურცელი ფურცლები

შეასრულა

დირექტორი
პრ.მთ.არქ

მასშტაბი 1:100

პრ. ავტორი

ბ.ჯუგაშვილი

შეამოწმა

ა.ლობანოვი

ა.ლობანოვი

ა.ლობანოვი
ბ.ჯუგაშვილი

0

k

i

T

l

m

7

6

5

a

b

d

e

z

v

g

1 2 3 4

საცხოვრებელი ფართი: 534.7 მ

2

საზაფხულო ფართი: 26.9 მ

2

კიბეს უჯრედი, ჰოლი: 77.0 მ

2

დამხმარე ფართი: 8.7 მ

2

ალუმინის ვიტრაჟი
გაუმჭვირვალე "კარბოლუქსი"
ფილა

გაუმჭვირვალე "კარბოლუქსი"
ფილა

1-1

1-1

2-2 2-2

16 000

4 900

5 300

6 000

6 000

22 200

5 700

4 500

6 000 6 600 3 400

10

2

200

250

2 250

2 500 2 700 5 300 4 000 6 000 4 500

3 142
3

000

3

000

3

986
3

063

3

828

3 110

3 000

3 250
3 200

2 200

700 1 500

1 400 1 500 800
3 700

500 1 500 800

1 000 1 500 700

4 550 900 250

5 700

2 400

1 700

3 200

4 200

3 050 2 500
1 800

2 700

2 800 3 500

5 900

4 650

2 800

300 1 500 765

900 1 500
635 1 500

2 880

4 875

1 800

2 500

1 700

3 810 1 200 1 240

566 1 500

400

2 466

500 1 500

550

2 550

550 1 500 1 100

3 150
4 500

2 320

2 470

5 400

2 650

2 550

4 010

4 000

2 420

1 620
3 150

1 920

1 945

200 1 200

200

2 670

2 700

3 000

500 1 500

670

500 1 500

500

2 500

5 100

1 400 1 500

100

4 000

1 500

200
1 100

4 100

1 600

5 700

4 200

1 413

1 000

4 770

3 400 1 500

600

1 080

3 100

3 110

8 650

2 030

1 500

1 500

1 350
1 100

3 108

5 100

1 300 2 100 1 300 1 730

2 650

3 600

5 700

800 900 1 100 1 900

4 700

3 400

2 200
2 300

700 1 500 350

2 550

4 000

1 900

4 650

1 050 1 500 600

3 150
6 000

2 700

2 350

2 600

1 700

8 350

3 034

700

2 834

2 750

3 000
3 150 500 3 900

2 200

2 000

2 200

3 000 3 000
6 000

2 700 1 150 300

4 350

6 100

3 100

1 850

4 800 2 050

2 000

610 1 500 890

3 390 3 000

2 900

2 900

3 210

4 000

2 000

2 000
3 850

2 750

3 600

1 950 1 215 2 285

1 500

5 400

1 500

5 400

73,7 м

2

87,4 м

2

112,2 м

2

3,9 м

2

109,3 м

2

2,5 м

2

2,5 м

2

4 м

2

5,8 м

2

64,6 м

2

8,7 м

2

3,4 м

2 3,9 м

2

97,4 м

2

3 м

2

4,7 м

2

3,4 м

2

3,9 м

2

4,2 м

2

+3,300

გეგმა
+3,300 ნიშნულზე

ქ.თბილისი, გროზნოს ქ., #13

მრავალბინიანი
საცხოვრებელი სახლი

m

სტადია ფურცელი ფურცლები

შეასრულა

დირექტორი
პრ.მთ.არქ

მასშტაბი 1:100

პრ. ავტორი

ბ.ჯუგაშვილი

შეამოწმა

ა.ლობანოვი

ა.ლობანოვი

ა.ლობანოვი
ბ.ჯუგაშვილი

0

k

i

T

l

m

7

6

5

a

b

d

e

z

v

g

1 2 3 4

საცხოვრებელი ფართი: 540.7 მ

2

საზაფხულო ფართი: 40.9 მ

2

კიბეს უჯრედი, ჰოლი: 70.1 მ

2

დამხმარე ფართი: 15.3 მ

2

ალუმინის ვიტრაჟი

გაუმჭვირვალე "კარბოლუქსი"
ფილა

გაუმჭვირვალე "კარბოლუქსი"
ფილა

1-1

1-1

2-2 2-2

16 000

6 000 6 600 3 400

2 500 2 700 5 300 4 000 6 000 4 500

25 000

4 900

5 300

6 000

6 000

22 200

5 700

4 500

10

2

200

250

2 250

3 110

3 200

2 200

700 1 500

1 400 1 500 800
3 700

500 1 500 800

1 000 1 500 700

4 550 900 250

5 700

2 400

1 700

3 200

4 200

3 050 2 500
1 800

2 700

2 800 3 500

5 900

4 650

2 800

300 1 500 765

900 1 500
635 1 500

2 880

4 875

1 800

2 500

1 700

3 810 1 200 1 240

566 1 500

400

2 466

500 1 500

550

2 550

550 1 500 1 100

3 150
4 500

2 320

2 470

5 400

2 650

2 550

4 010

4 000

2 420

1 620
3 150

1 920

1 945

200 1 200

200

2 670

2 700

3 000

500 1 500

670

500 1 500

500
2 500

5 100

1 400 1 500

100

4 000

1 500

200
1 100

4 100

1 600

5 700

4 200

1 413

1 000

4 770

3 400 1 500

600

1 080

3 100

3 110

8 650

2 030

1 500

1 500

1 350
1 100

855 1 400 855
3 110

1 730

2 650

3 600

5 700

800 900 1 100 1 900

4 700

3 400

2 200
2 300

700 1 500 350

2 550

4 000

1 900

4 650

1 050 1 500 600

3 150
6 000

2 700

2 350

2 600

1 700

8 350

3 034

700

2 834

4 000

1 300 2 100 1 300

5 500

2 200

2 000

2 200

3 000 3 000
6 000

2 700 1 150 300

4 350

6 100

3 100

1 850

4 800 2 050

2 000

610 1 500 890

3 390 3 000

2 900

2 900

3 210

4 000

2 000

2 000
3 850

1 050 1 500 200

2 750

3 000

3 600

1 950 1 215 2 285

5 400

1 500

5 400

1 500

87,4 м

2

4 м

2

73,7 м

2

3,9 м

2

2,5 м

2

2,5 м

2

5,8 м

2

8,7 м

2

64,6 м

2

109,3 м

2

112,2 м

2

3,4 м

2 3,9 м

2

97,4 м

2

3 м

2

4,7 м

2

3,4 м

2

3,9 м

2

4,2 м

2

+6,600

გეგმა
+6,600 ნიშნულზე

ქ.თბილისი, გროზნოს ქ., #13

მრავალბინიანი
საცხოვრებელი სახლი

m

სტადია ფურცელი ფურცლები

შეასრულა

დირექტორი
პრ.მთ.არქ

მასშტაბი 1:100

პრ. ავტორი

ბ.ჯუგაშვილი

შეამოწმა

ა.ლობანოვი

ა.ლობანოვი

ა.ლობანოვი
ბ.ჯუგაშვილი

0

k

i

T

l

m

7

6

5

a

b

d

e

z

v

g

1 2 3 4

საცხოვრებელი ფართი: 540.7 მ

2

საზაფხულო ფართი: 40.9 მ

2

კიბეს უჯრედი, ჰოლი: 70.1 მ

2

დამხმარე ფართი: 15.3 მ

2

ალუმინის ვიტრაჟი

გაუმჭვირვალე "კარბოლუქსი"
ფილა

გაუმჭვირვალე "კარბოლუქსი"
ფილა

1-1

1-1

2-2 2-2

6 000 6 600 3 400

16 000

2 500 2 700 5 300 4 000 6 000 4 500

25 000

4 900

5 300

6 000

6 000

22 200

5 700

4 500

10

2

200

250

2 250

3 110

3 200

2 200

700 1 500

1 400 1 500 800
3 700

500 1 500 800

1 000 1 500 700

4 550 900 250

5 700

2 400

1 700

3 200

4 200

3 050 2 500
1 800

2 700

2 800 3 500

5 900

4 650

2 800

300 1 500 765

900 1 500

2 880

4 875

1 800

2 500

1 700

3 810 1 200 1 240

566 1 500

400

2 466

500 1 500

550

2 550

550 1 500 1 100

3 150
4 500

2 320

2 470

5 400

2 650

2 550

4 010

4 000

2 420

1 620
3 150

1 920

1 945

200 1 200

200

2 670

2 700

3 000

500 1 500

670

500 1 500

500

2 500

5 100

1 400 1 500

100

4 000

1 500

200
1 100

4 100

1 600

5 700

4 200

1 413

1 000

4 770

3 400 1 500

600

1 080

3 100

3 110

8 650

2 030

1 500

1 500

1 350
1 100

855 1 400 855
3 110

1 730

2 650

3 600

5 700

800 900 1 100 1 900

4 700

3 400

2 200
2 300

700 1 500 350

2 550

4 000

1 900

4 650

1 050 1 500 600

3 150
6 000

2 700

2 350

2 600

1 700

8 350

3 034

634

1 500

700

2 834

4 000

5 500
1 300 400 1 300 400 1 300

2 200

2 000

2 200

3 000 3 000
6 000

2 700 1 150 300

4 350

6 100

3 100

1 850

4 800 2 050

2 000

610 1 500 890

3 390 3 000

2 900

2 900

3 210

4 000

2 000

2 000
3 850

1 050 1 500 200

2 750

3 000

3 600

1 950 1 215 2 285

1 500

5 400

1 500

5 400

87,4 м

2

4 м

2

73,7 м

2

3,9 м

2

2,5 м

2

2,5 м

2

5,8 м

2

8,7 м

2

64,6 м

2

109,3 м

2

112,2 м

2

3,4 м

2 3,9 м

2

97,4 м

2

3 м

2

4,7 м

2

3,4 м

2

3,9 м

2

4,2 м

2

+9,900

გეგმა
+9,900 ნიშნულზე

ქ.თბილისი, გროზნოს ქ., #13

მრავალბინიანი
საცხოვრებელი სახლი

m

სტადია ფურცელი ფურცლები

შეასრულა

დირექტორი
პრ.მთ.არქ

მასშტაბი 1:100

პრ. ავტორი

ბ.ჯუგაშვილი

შეამოწმა

ა.ლობანოვი

ა.ლობანოვი

ა.ლობანოვი
ბ.ჯუგაშვილი

0

k

i

T

l

m

7

6

5

a

b

d

e

z

v

g

1 2 3 4

საცხოვრებელი ფართი: 540.7 მ

2

საზაფხულო ფართი: 40.9 მ

2

კიბეს უჯრედი, ჰოლი: 70.1 მ

2

დამხმარე ფართი: 15.3 მ

2

ალუმინის ვიტრაჟი

გაუმჭვირვალე "კარბოლუქსი"
ფილა

გაუმჭვირვალე "კარბოლუქსი"
ფილა

1-1

1-1

2-2 2-2

16 000

2 500 2 700 5 300 4 000 6 000 4 500

25 000

4 900

5 300

6 000

6 000

22 200

5 700

4 500

10

2

200

250

2 250

3 110

3 200

2 200

700 1 500

1 400 1 500 800
3 700

500 1 500 800

1 000 1 500 700

4 550 900 250

5 700

2 400

1 700

3 200

4 200

3 050 2 500
1 800

2 700

2 800 3 500

5 900

4 650

2 800

300 1 500 765

900 1 500

2 880

4 875

1 800

2 500

1 700

3 810 1 200 1 240 3 210

566 1 500

400

2 466

500 1 500

550

2 550

550 1 500 1 100

3 150
4 500

2 320

2 470

5 400

2 650

2 550

4 010

4 000

2 420

1 620
3 150

1 920

1 945

200 1 200

200

2 670

2 700

3 000

500 1 500

670

500 1 500

500

2 500

5 100

1 400 1 500

100

4 000

1 500

200
1 100

4 100

1 600

5 700

4 200

1 413

1 000

4 770

3 400 1 500

600

1 080

3 100

3 110

8 650

2 030

1 500

1 500

1 350
1 100

855 1 400 855
3 110

1 730

2 650

3 600

5 700

800 900 1 100 1 900

4 700

3 400

2 200
2 300

700 1 500 350

2 550

4 000

1 900

4 650

1 050 1 500 600

3 150
6 000

2 700

2 350

2 600

1 700

3 034

634

1 500

700

2 834

4 000

8 350

5 500
1 300 400 1 300 400 1 300

6 000 6 600 3 400

2 200

2 000

2 200

3 000 3 000
6 000

2 700 1 150 300

4 350

6 100

3 100

1 850

4 800 2 050

2 000

610 1 500 890

3 390 3 000

2 900

2 900

3 210

4 000

2 000

2 000
3 850

3 000

1 050 1 500 600

3 150

3 600

1 950 1 215 2 285

5 400 2 250 5 400

2 750 100 2 550 2 215 100 3 085

1 500

1 500

87,4 м

2

4 м

2

73,7 м

2

3,9 м

2

2,5 м

2

2,5 м

2

5,8 м

2

8,7 м

2

64,6 м

2

109,3 м

2

112,2 м

2

3,4 м

2 3,9 м

2

97,4 м

2

3 м

2

4,7 м

2

3,4 м

2

3,9 м

2

4,2 м

2

+13,200

გეგმა
+13,200 ნიშნულზე

ქ.თბილისი, გროზნოს ქ., #13

მრავალბინიანი
საცხოვრებელი სახლი

m

სტადია ფურცელი ფურცლები

შეასრულა

დირექტორი
პრ.მთ.არქ

მასშტაბი 1:100

პრ. ავტორი

ბ.ჯუგაშვილი

შეამოწმა

ა.ლობანოვი

ა.ლობანოვი

ა.ლობანოვი
ბ.ჯუგაშვილი

0

k

i

T

l

m

7

6

5

a

b

d

e

z

v

g

1 2 3 4

საცხოვრებელი ფართი: 540.7 მ

2

საზაფხულო ფართი: 40.9 მ

2

კიბეს უჯრედი, ჰოლი: 70.1 მ

2

დამხმარე ფართი: 15.3 მ

2

ალუმინის ვიტრაჟი

გაუმჭვირვალე "კარბოლუქსი"
ფილა

გაუმჭვირვალე "კარბოლუქსი"
ფილა

1-1

1-1

2-2 2-2

16 000

2 500 2 700 5 300 4 000 6 000 4 500

25 000

4 900

5 300

6 000

6 000

22 200

5 700

4 500

10

2

200

250

2 250

3 110

3 200

2 200

700 1 500

1 400 1 500 800
3 700

500 1 500 800

1 000 1 500 700

4 550 900 250

5 700

2 400

1 700

3 200

4 200

3 050 2 500
1 800

2 700

2 800 3 500

5 900

4 650

2 800

300 1 500 765

900 1 500

2 880

4 875

1 800

2 500

1 700

3 810 1 200 1 240

566 1 500

400

2 466

500 1 500

550

2 550

550 1 500 1 100

3 150
4 500

2 320

2 470

5 400

2 650

2 550

4 010

4 000

2 420

1 620
3 150

1 920

1 945

200 1 200

200

2 670

2 700

3 000

500 1 500

670

500 1 500

500

2 500

5 100

1 400 1 500

100

4 000

1 500

200
1 100

4 100

1 600

5 700

4 200

1 413

1 000

4 770

3 400 1 500

600

1 080

3 100

3 110

8 650

2 030

1 500

1 500

1 350
1 100

855 1 400 855
3 110

1 730

2 650

3 600

5 700

800 900 1 100 1 900

4 700

3 400

2 200
2 300

700 1 500 350

2 550

4 000

1 900

4 650

1 050 1 500 600

3 150
6 000

2 700

2 350

2 600

1 700

634

1 500

700

2 834

3 034

8 350

4 000

5 500
1 300 400 1 300 400 1 300

6 000 6 600 3 400

2 200

2 000

2 200

3 000 3 000
6 000

2 700 1 150 300

4 350

6 100

3 100

1 850

4 800 2 050

2 000

610 1 500 890

3 390 3 000

2 900

2 900

3 210

4 000

2 000

2 000
3 850

1 050 1 500 200

2 750

3 000

3 600

1 950 1 215 2 285

1 500

5 400

1 500

5 400

87,4 м

2

4 м

2

73,7 м

2

3,9 м

2

2,5 м

2

2,5 м

2

5,8 м

2

8,7 м

2

64,6 м

2

109,3 м

2

112,2 м

2

3,4 м

2 3,9 м

2

97,4 м

2

3 м

2

4,7 м

2

3,4 м

2

3,9 м

2

4,2 м

2

+16,500

გეგმა
+16,500 ნიშნულზე

ქ.თბილისი, გროზნოს ქ., #13

მრავალბინიანი
საცხოვრებელი სახლი

m

სტადია ფურცელი ფურცლები

შეასრულა

დირექტორი
პრ.მთ.არქ

მასშტაბი 1:100

პრ. ავტორი

ბ.ჯუგაშვილი

შეამოწმა

ა.ლობანოვი

ა.ლობანოვი

ა.ლობანოვი
ბ.ჯუგაშვილი

0

k

i

T

l

m

7

6

5

a

b

d

e

z

v

g

1 2 3 4

საცხოვრებელი ფართი: 540.7 მ

2

საზაფხულო ფართი: 40.9 მ

2

კიბეს უჯრედი, ჰოლი: 70.1 მ

2

დამხმარე ფართი: 15.3 მ

2

ალუმინის ვიტრაჟი

გაუმჭვირვალე "კარბოლუქსი"
ფილა

გაუმჭვირვალე "კარბოლუქსი"
ფილა

1-1

1-1

2-2 2-2

16 000

2 500 2 700 5 300 4 000 6 000 4 500

25 000

4 900

5 300

6 000

6 000

22 200

5 700

4 500

10

2

200

250

2 250

3 110

3 200

2 200

700 1 500

1 400 1 500 800
3 700

500 1 500 800

1 000 1 500 700

4 550 900 250

5 700

2 400

1 700

3 200

4 200

3 050 2 500
1 800

2 700

2 800 3 500

5 900

4 650

2 800

300 1 500 765

900 1 500

2 880

4 875

1 800

2 500

1 700

3 810 1 200 1 240

566 1 500

400

2 466

500 1 500

550

2 550

550 1 500 1 100

3 150
4 500

2 320

2 470

5 400

2 650

2 550

4 010

4 000

2 420

1 620
3 150

1 920

1 945

200 1 200

200

2 670

2 700

3 000

500 1 500

670

500 1 500

500
2 500

5 100

1 400 1 500

100

4 000

1 500

200
1 100

4 100

1 600

5 700

4 200

1 413

1 000

4 770

3 400 1 500

600

1 080

3 100

3 110

8 650

2 030

1 500

1 500

1 350
1 100

855 1 400 855
3 110

1 130

1 730

2 650

3 600

5 700

800 1 500 2 400

4 700

600

3 400

2 200
2 300

1 250 1 300

2 550

4 000

1 900

4 650

850 2 000 300

3 150
6 000

2 700

2 350

2 600

1 700

8 450

634

1 500

700

2 834
4 000

3 034

5 500
1 300 400 1 300 400 1 300

6 000 6 600 3 400

2 200

2 000

2 200

3 000 3 000
6 000

2 700 1 150 300

4 350

6 100

3 100

1 850

4 800 2 050

2 000

610 1 500 890

3 390 3 000

2 900

2 900

3 210

4 000

2 000

2 000
3 850

2 750

1 050 1 500 200

2 750

3 000

3 600

1 950 1 215 2 285

5 400

1 500

5 400

1 500

87,4 м

2

4 м

2

73,7 м

2

3,9 м

2

2,5 м

2

2,5 м

2

5,8 м

2

8,7 м

2

64,6 м

2

109,3 м

2

112,2 м

2

3,4 м

2 3,9 м

2

3 м

2

97,4 м

2

4,7 м

2

3,4 м

2

3,9 м

2

4,2 м

2

1 2 3 4

a

b

+19,800

გეგმა
+19,800 ნიშნულზე

ქ.თბილისი, გროზნოს ქ., #13

მრავალბინიანი
საცხოვრებელი სახლი

m

სტადია ფურცელი ფურცლები

შეასრულა

დირექტორი
პრ.მთ.არქ

მასშტაბი 1:100

პრ. ავტორი

ბ.ჯუგაშვილი

შეამოწმა

ა.ლობანოვი

ა.ლობანოვი

ა.ლობანოვი
ბ.ჯუგაშვილი

0

საცხოვრებელი ფართი: 540.7 მ

2

საზაფხულო ფართი: 40.9 მ

2

კიბეს უჯრედი, ჰოლი: 70.1 მ

2

დამხმარე ფართი: 15.3 მ

2

d

e

z

v

g

k

i

T

l

m

7

6

5

ალუმინის ვიტრაჟი

გაუმჭვირვალე "კარბოლუქსი"
ფილა

გაუმჭვირვალე "კარბოლუქსი"
ფილა

1-1

1-1

2-2 2-2

5 700

4 500

16 000

6 000

6 000

5 300

4 900

22 200

855 1 400 855
3 110

1 730

2 650

3 600
1 300 400 1 300 400 1 300
5 500

6 000 6 600 3 400

2 200

2 000

2 200

3 000 3 000
6 000

2 700 1 150 300

4 350

6 100

3 100

1 850

4 800 2 050

2 000

610 1 500 890

3 390 3 000

2 900

2 900

3 210

4 000

2 000

2 000
3 850

10 200
2 500 2 700 5 300 4 000 6 000 4 500

25 000

3 200

2 200

700 1 500

1 400 1 500 800
3 700

500 1 500 800

1 000 1 500 700

4 550 900 250

5 700

2 400

1 700

3 200

4 200

3 050 2 500
1 800

2 700

2 800 3 500

5 900

4 650

2 800

300 1 500 765

900 1 500

2 880

4 875

1 800

2 500

1 700

3 810 1 200 1 240

1 620
3 150

1 920

1 945

200 1 200

200

2 670

2 700

3 000

500 1 500

670

500 1 500

500

2 500

5 100

1 400 1 500

100

4 000

1 500

200
1 100

4 100

1 600

5 700

4 200

1 413

1 000

4 770

3 400 1 500

600

1 050 1 500 200

2 750

5 700
3 000

850 2 000 300

3 150

6 0002 550

4 000
1 900

2 700

2 350

750 1 500 2 450

4 700

4 650

2 400

2 200

3 000

3 200 400 1 850 2 100

634

1 500

700
566

1 500
400

2 466

2 834

500

1 500

2
550

550

2 313

2 416

4 013

4 000

4 000

4 000

4 500

3 150

2 600

3 600

1 950 1 215 2 285

1 500

5 400

1 500

5 400

8,7 м

2

64,6 м

2

87,4 м

2

73,7 м

2

109,3 м

2

112,2 м

2

97,4 м

2

3,4 м

2 3,9 м

2

4 м

2

3,9 м

2

5,8 м

2

2,5 м

2

2,5 м

2

3 м

2

4,7 м

2

3,4 м

2

3,9 м

2

4,2 м

2

+23,100

გეგმა
+23,100 ნიშნულზე

ქ.თბილისი, გროზნოს ქ., #13

მრავალბინიანი
საცხოვრებელი სახლი

m

სტადია ფურცელი ფურცლები

შეასრულა

დირექტორი
პრ.მთ.არქ

მასშტაბი 1:100

პრ. ავტორი

ბ.ჯუგაშვილი

შეამოწმა

ა.ლობანოვი

ა.ლობანოვი

ა.ლობანოვი
ბ.ჯუგაშვილი

0

საცხოვრებელი ფართი: 424.9 მ

2

კიბეს უჯრედი, ჰოლი: 67.0 მ

2

დამხმარე ფართი: 15.3 მ

2

1 2 3 4

a

b

k

i

T

l

m

7

6

5

d

e

z

v

g

ალუმინის ვიტრაჟი

გაუმჭვირვალე "კარბოლუქსი"
ფილა

გაუმჭვირვალე "კარბოლუქსი"
ფილა

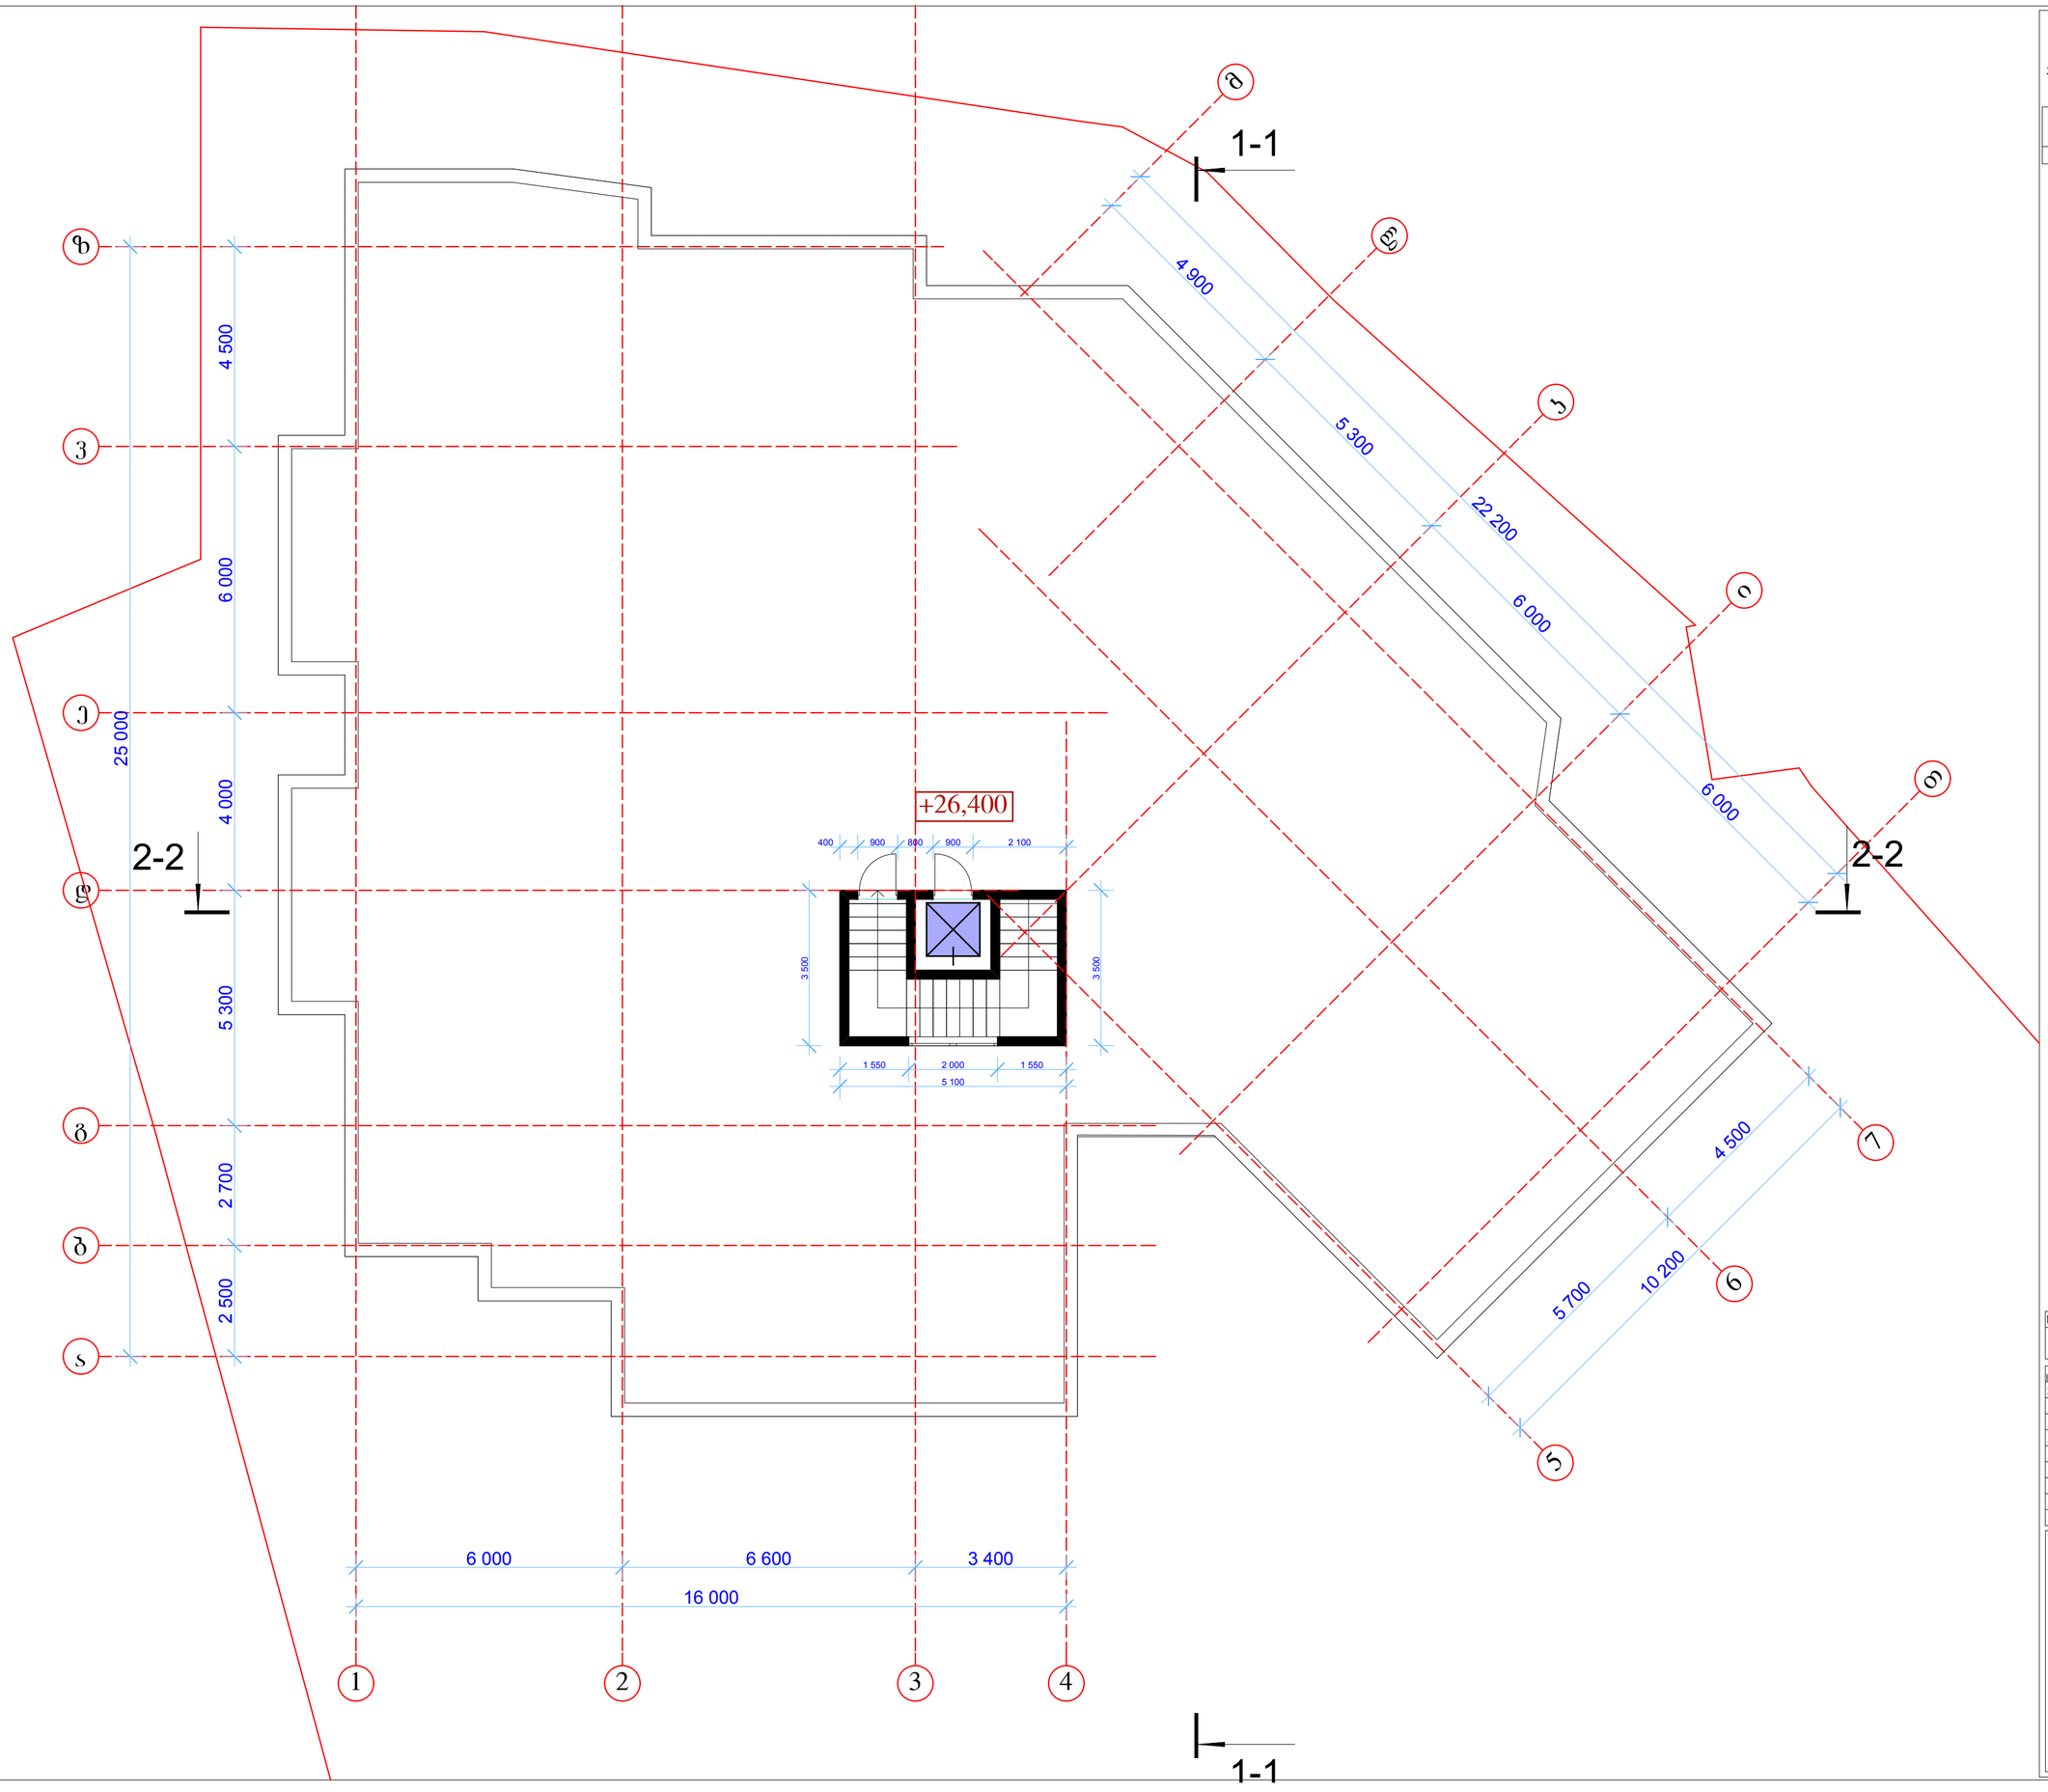

1

-

1

1

-

1

2

-

2

2

-

2

2 500 2 700 5 300 4 000 6 000 4 500

25 000

4 500

5 700

10 200

3 500

1 550 2 000 1 550

5 100

3 500

400 900 800 900 2 100

4 900

5 300

6 000

6 000

22 200

6 000 6 600 3 400

16 000

გეგმა

+26

,400 ნიშნულზე

q

.თბილისი, გროზნოს

q

.,

#13

მრავალბინიანი

საცხოვრებელი სახლი მ

სტადია ფურცელი ფურცლები

შეასრულა

დირექტორი

pr

.mT

.არქ

მასშტაბი

1

:100

პრ. ავტორი

b

.ჯუგაშვილი

შეამოწმა

a

.ლობანოვი

a

.ლობანოვი

a

.ლობანოვი

b

.ჯუგაშვილი 0

+26

,400

2

3

4

b

1

k

i

l

m

a

T

7

6

5

devgz