გადახურვის გეგმა 17.05 ნიშნულზე

პროექტირებული

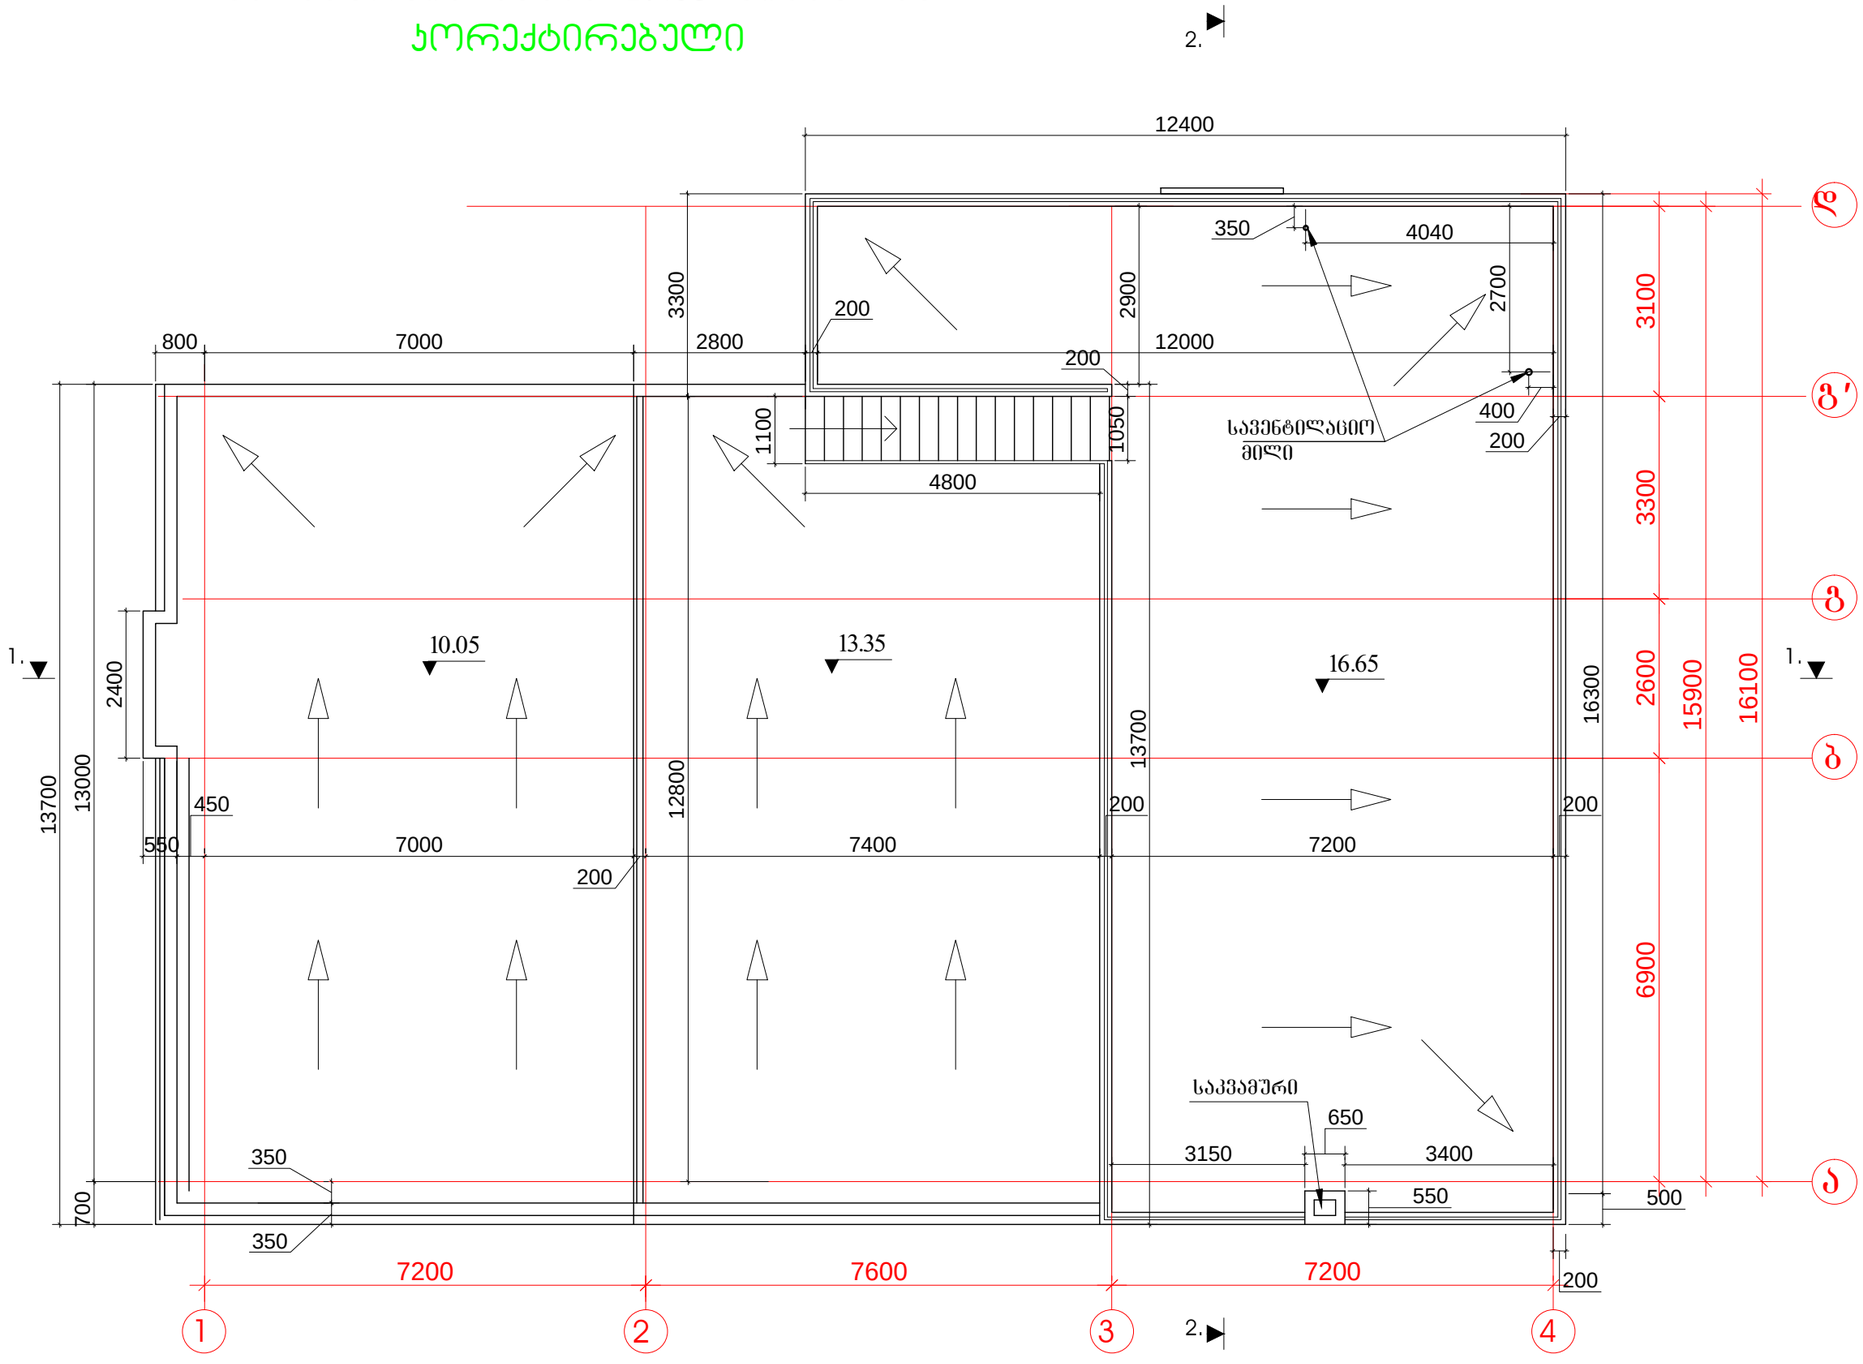

პირობითი ნიშნები

- წითელი ხაზი
- ღერძის ხაზი
- 2. ჭრილის აღვნიშვნა
- 0.00 არქიტექტურული ნიშნული

შენიშვნები

1. ნახაზზე სპროექტო შენობის ნოლი შეესაბამება აბსოლუტურ ნიშნულს - 400.00
2. ნახაზზე ზომები მოცემულია მილიმეტრებში
3. ნახაზის ყველა ცვლილება მშენებლობისას შეთანხმებული უნდა იყოს პროექტის ავტორთან

დამკვეთი: შპს "ან-ჯი".

მისამართი: დიდუბე-ჩუღურეთის რაიონი, ხოშარაულის და ელიავას ქუჩებს, მდ.მტკვარის მარცხენა სანაპიროსა და ვახუშტის ხიდს შორის (ნაკვ.10/22)

პროექტის სახელწოდება:

სავაჭრო ცენტრი

თანამდებობა	გვარი	ხელმოწერა	თარიღი
დირექტორი	გ.ანდრიაძე		
მთ.არქიტექტორი	გ.მაისურაძე		

სპროექტოს ლოგო

An-Ge

მისამართი

ხოშარაულის ქ №34, შპს. **"An-Ge"**

მასშტაბი	1:100
თარიღი	20.03.12
layout	Gegma

ნახაზი: გადახურვის გეგმა 17.05 ნიშნულზე

სტადია	ფურცელი	ფურცლები
პროექტი	ფ-24	ფ-27

ფორმატი A-3 | მიკილისი 2009 წ. | დაკვეთა №

dwg. ფაილის სახელი: sava.obieqti.dwg.