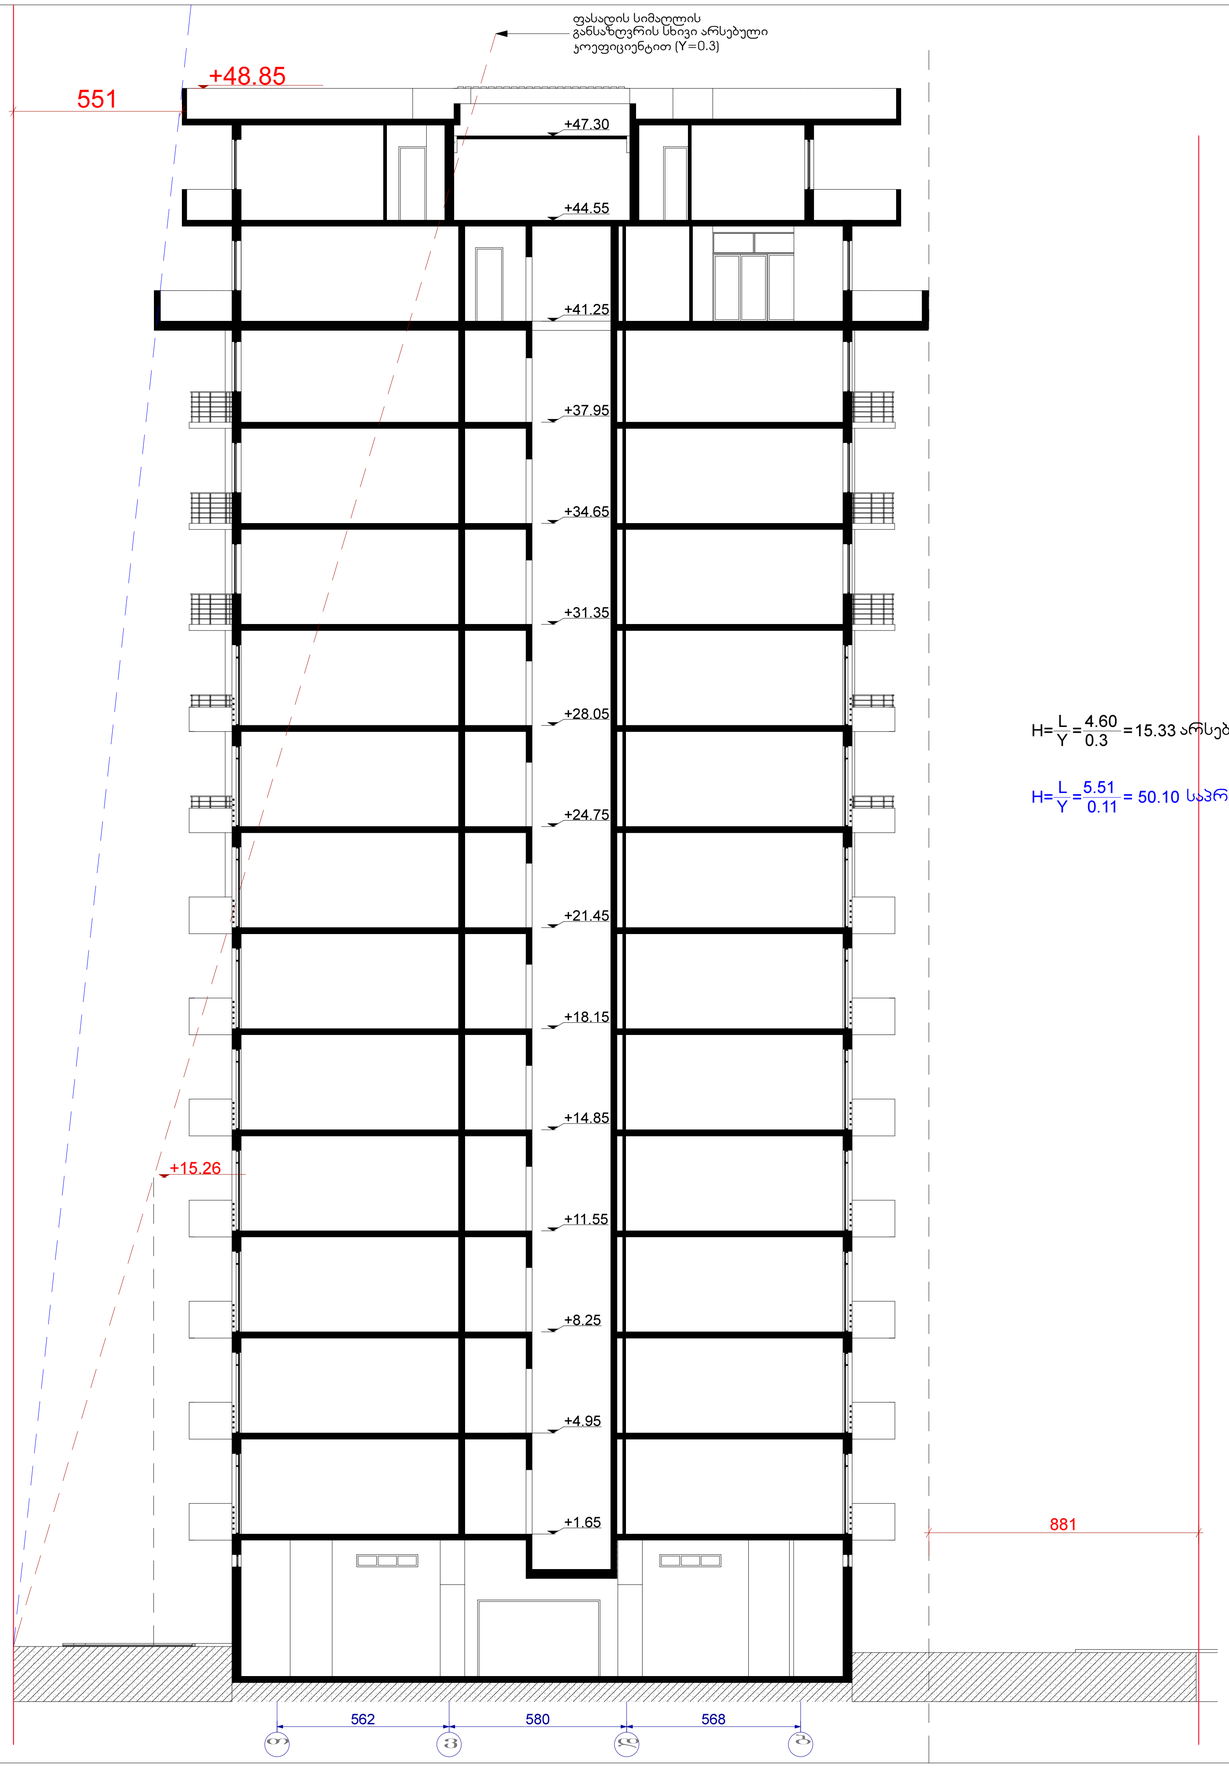

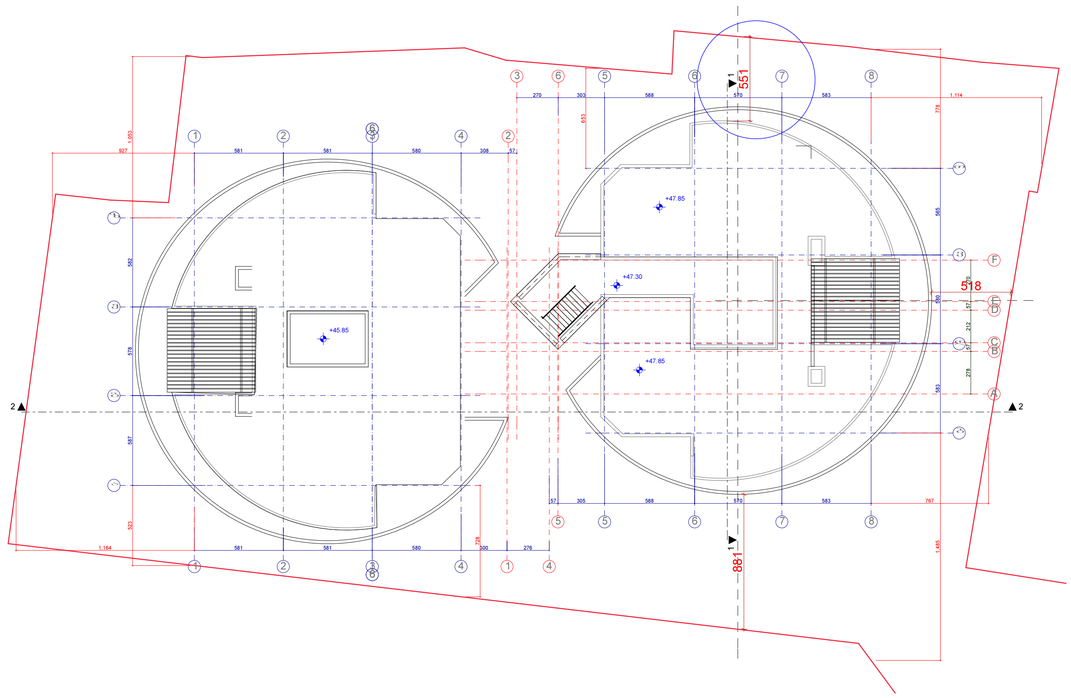

$H=\frac{L}{Y}=\frac{4.60}{0.3}=15.33$ არსებული ჯოეფიციენტით (Y=0.3)

$H=\frac{L}{Y}=\frac{5.51}{0.11}=50.10$ საპროექტო ჯოეფიციენტით (Y=0.11)

განმარტება

წარმოდგენილი სქემა მოცავს ფასადის სიმაღლის გაანგარიშებას არსებული (Y=0.3) და საპროექტო (Y=0.14) Y იჯოეფიციენტის მიხედვით. ანგარიშში გამოყენებულია მინიმალური მანძილი საჯადასტრო საზღვართან.

გთხივთ შეიტანოთ ცვლილება ფასადის სიმაღლის განსაზღვრის საანგარიშო Y ჯოეფიციენტში.

არსებული Y=0.3
საპროექტო Y=0.11

	მასშტაბი
	1:100
ექსპლიკაცია	
ინტენსივობის ფართობი	
საერთო ფართობი	
მათ შორის:	
ტექნიკურ-ეკონომიკური მაჩვენებლები	
მიწის ნაკვეთის ფართობი	
განაშენიანების ფართობი	
ინტენსივობის ფართობი	
მოშენების კოეფიციენტი	
იტენსივობის კოეფიციენტი	



დამკვეთი-მენაშენე

ი.ბ.ა "ორთაჭალა-2006"

საპროექტო ობიექტის მისამართი

ქ. თბილისი, ჩოლოყაშვილის ქუჩა №48ა

საპროექტო ობიექტის დასახელება

მრავალფუნქციური ობიექტი, საცხოვრებელი, საოფისე, სავაჭრო-საყოფაცხოვრებო და სხვა, დაშენება

შემსრულებელი

ST.ART
SANT ART ARCHITECTS

დირექტორი		ა.ბლიაძე
პრ. ავტორი		თ. დურმიშიძე
არქიტექტორი		გ.კაპანაძე
შეამოწმა		გ.კაპანაძე
სტადია	ფურცები	ფურცელი
არქიტექტურული ნაწილი		