საქართველო

ქ. თბილისის მერია

სსიპ ქ. თბილისის არქიტექტურის სამსახური

სამსახურის უფროსი

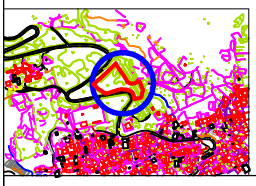

ქ.თბილისი,ზემო ვეძისის დასახლება
მიწის ნაკვეთის ფართობი 7260 კვ.მ.

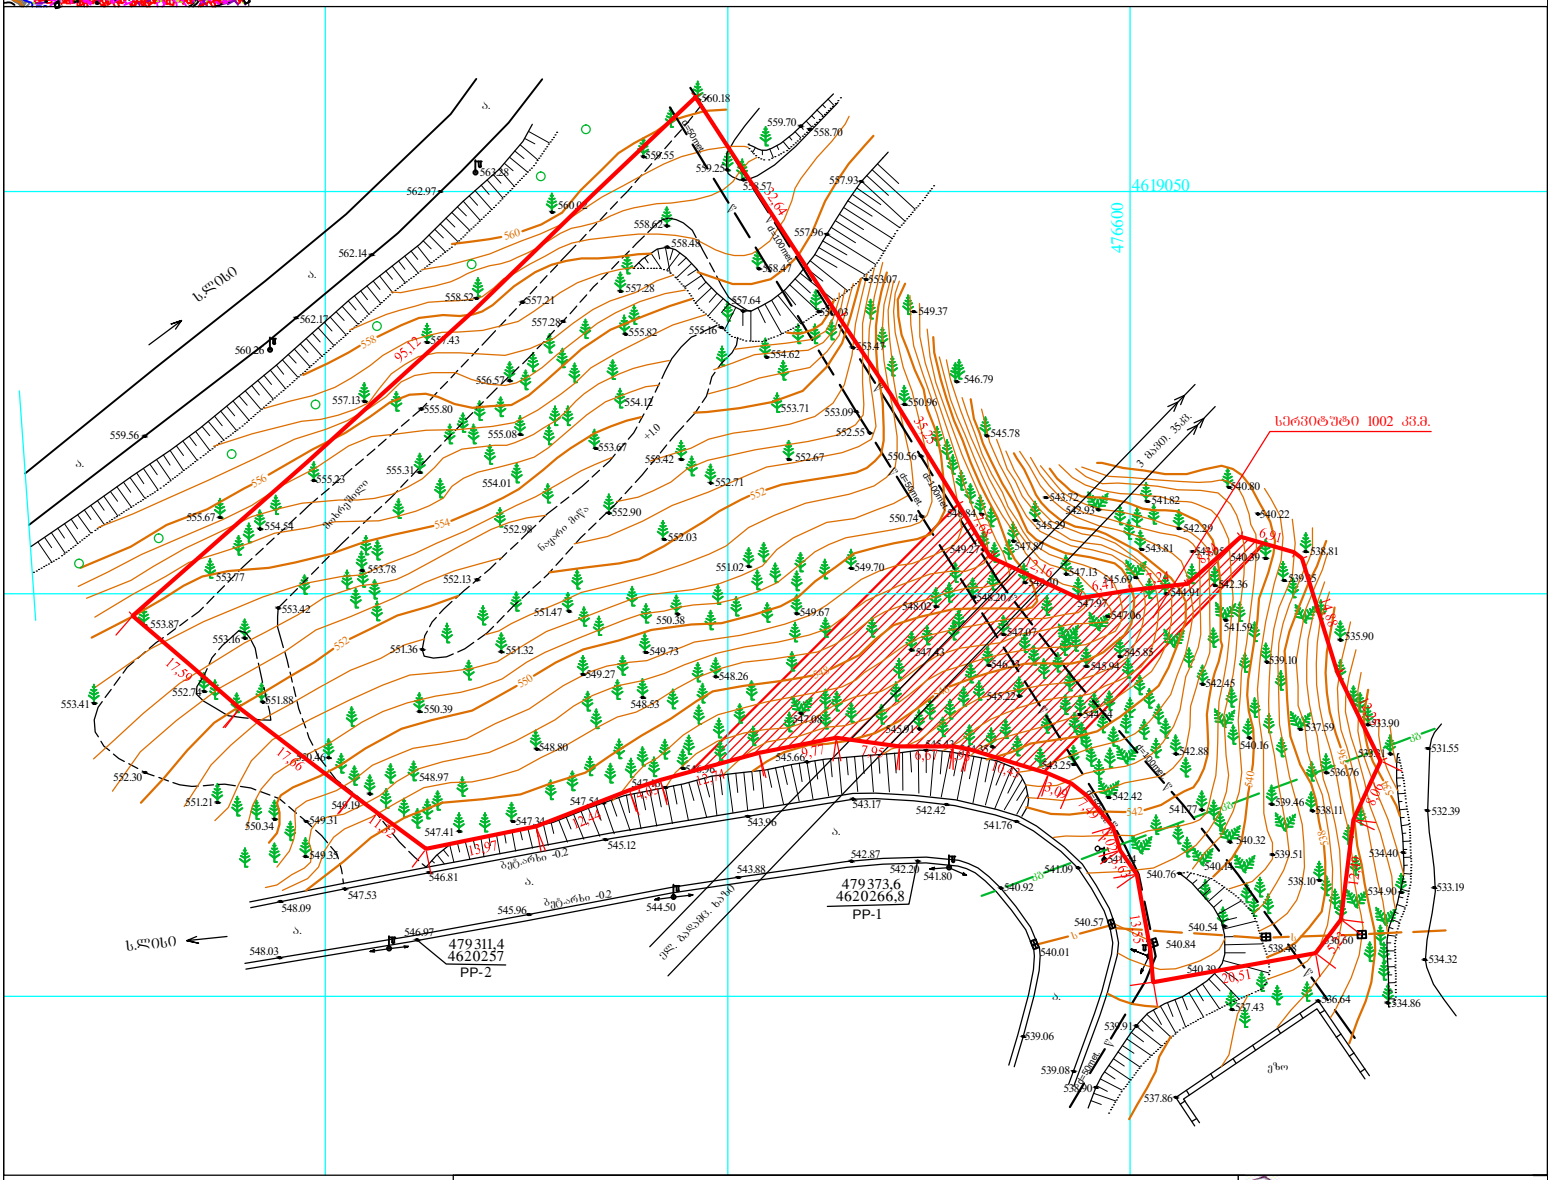

პირობითი აღნიშვნები

მიწისქვეშა კომუნიკაციები	ნაკვეთის საზღვარი	ბუჩქი	ცოცხალი ღობე	ღობე	
კანალიზაცია	შენობა	გაზონი	ხეების რიგი	ბორდიური	
ელ. კაბელი	არკა	სამეთვალყურეო ჭები	ტრანსფორმატორი	ბეტონი	
გაზის მილი	ფარდული	ძელი	რკინა ან ტყვე ანძა	კედელი	
წყლის მილი	კიბე	შადრევანი	ლამპიონები	საყრდენი კედელი	
კავშირგაბმულობა	ფოთლოვანი ხე	ონკანი	ელექტრო ბოძი	ბილიკი	
	წიწვოვანი ხე	წყარო ან ჭა	რკინიგზა	გზის კონტური	
	ხეხილის ხე	პუნქტი გაზომილია საფეხურით	იზოჰიფსი	ფსკერი	
	პალმა	მიწაყრილის გადაკვეთა	მთავარი იზოჰიფსი	წყლის კონტური	

შპს „ახალი საქმიანობის პროექტი“
ბასიანის ქ. 74. ტელ: (99532)22 69 58
FAX (99532) 225958

დირექტორი		ბ. მირიანაშვილი
მთავარი არქიტექტორი		ნ.ცერცვაძე
ტოპოგრაფი		რ. შავაძე
დაამუშავა		ჯ.პაჭაშვილი
მისამართი	ზემო ვეძისის დასახლება	
დავალება:	მაშტაბი 1:500	17.01.2012