არსებული ჭრილი 1-1

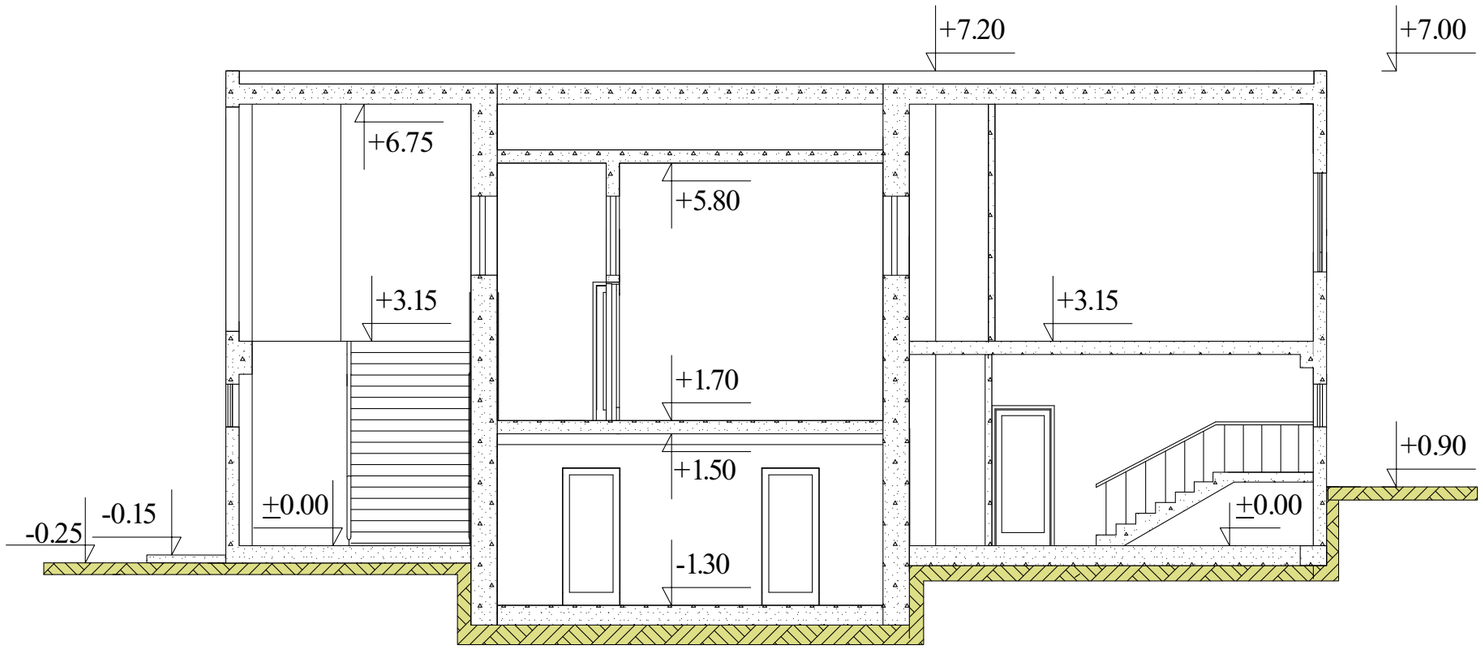

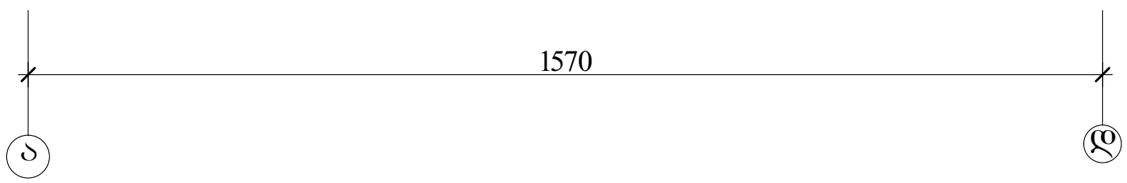

2014 წ		ინდ. მეწარმე " თემურ კვირცხალია"	
დირექტორი		თ. კვირცხალია	დამკვეთი
პროექტის მთ.არქ		ბ. კვირცხალია	შპს. „ალმასი"
შესრულა		თ. კვირცხალია	
ქობილიხი, გლდანი-ნაძალადევის რ/ნ. გლდანის მასივი, II მ/რ, №45ა		არსებული ჭრილი 1-1 მ 1:100	ფურცელი არ-

არსებული ჭრილი 2-2

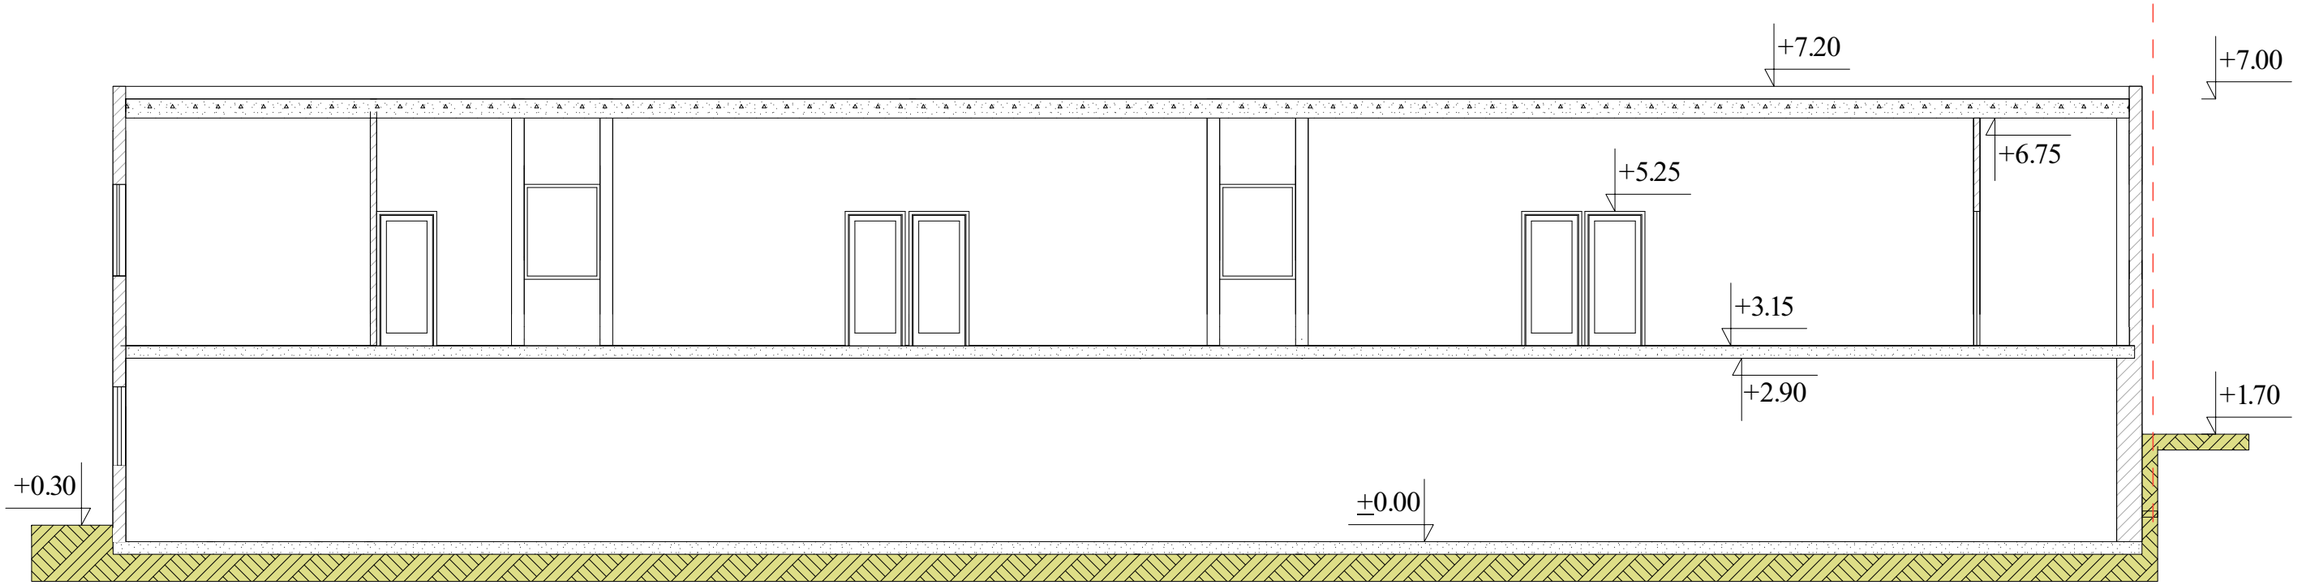

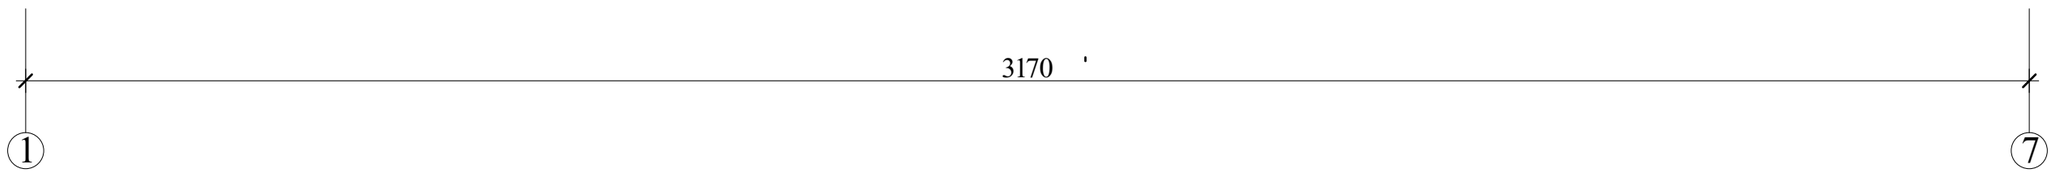

2014 წ		0ნდ. მეწარმე " თემშურ კვირცხალია"	
დირექტორი		თ. კვირცხალია	დამკვეთი
პროექტის მთ.არქ		ბ. კვირცხალია	შ.პ.ხ. „ალმასი"
შესრულა		თ. კვირცხალია	
ქობილისი, გლდანი-ნაძალადევის რ/ნ. გლდანის მასივი, II მ/რ, №45ა		არსებული ჭრილი 2-2 მ 1:100	ფურცელი არ-

საპროექტო ჭრილი 1-1

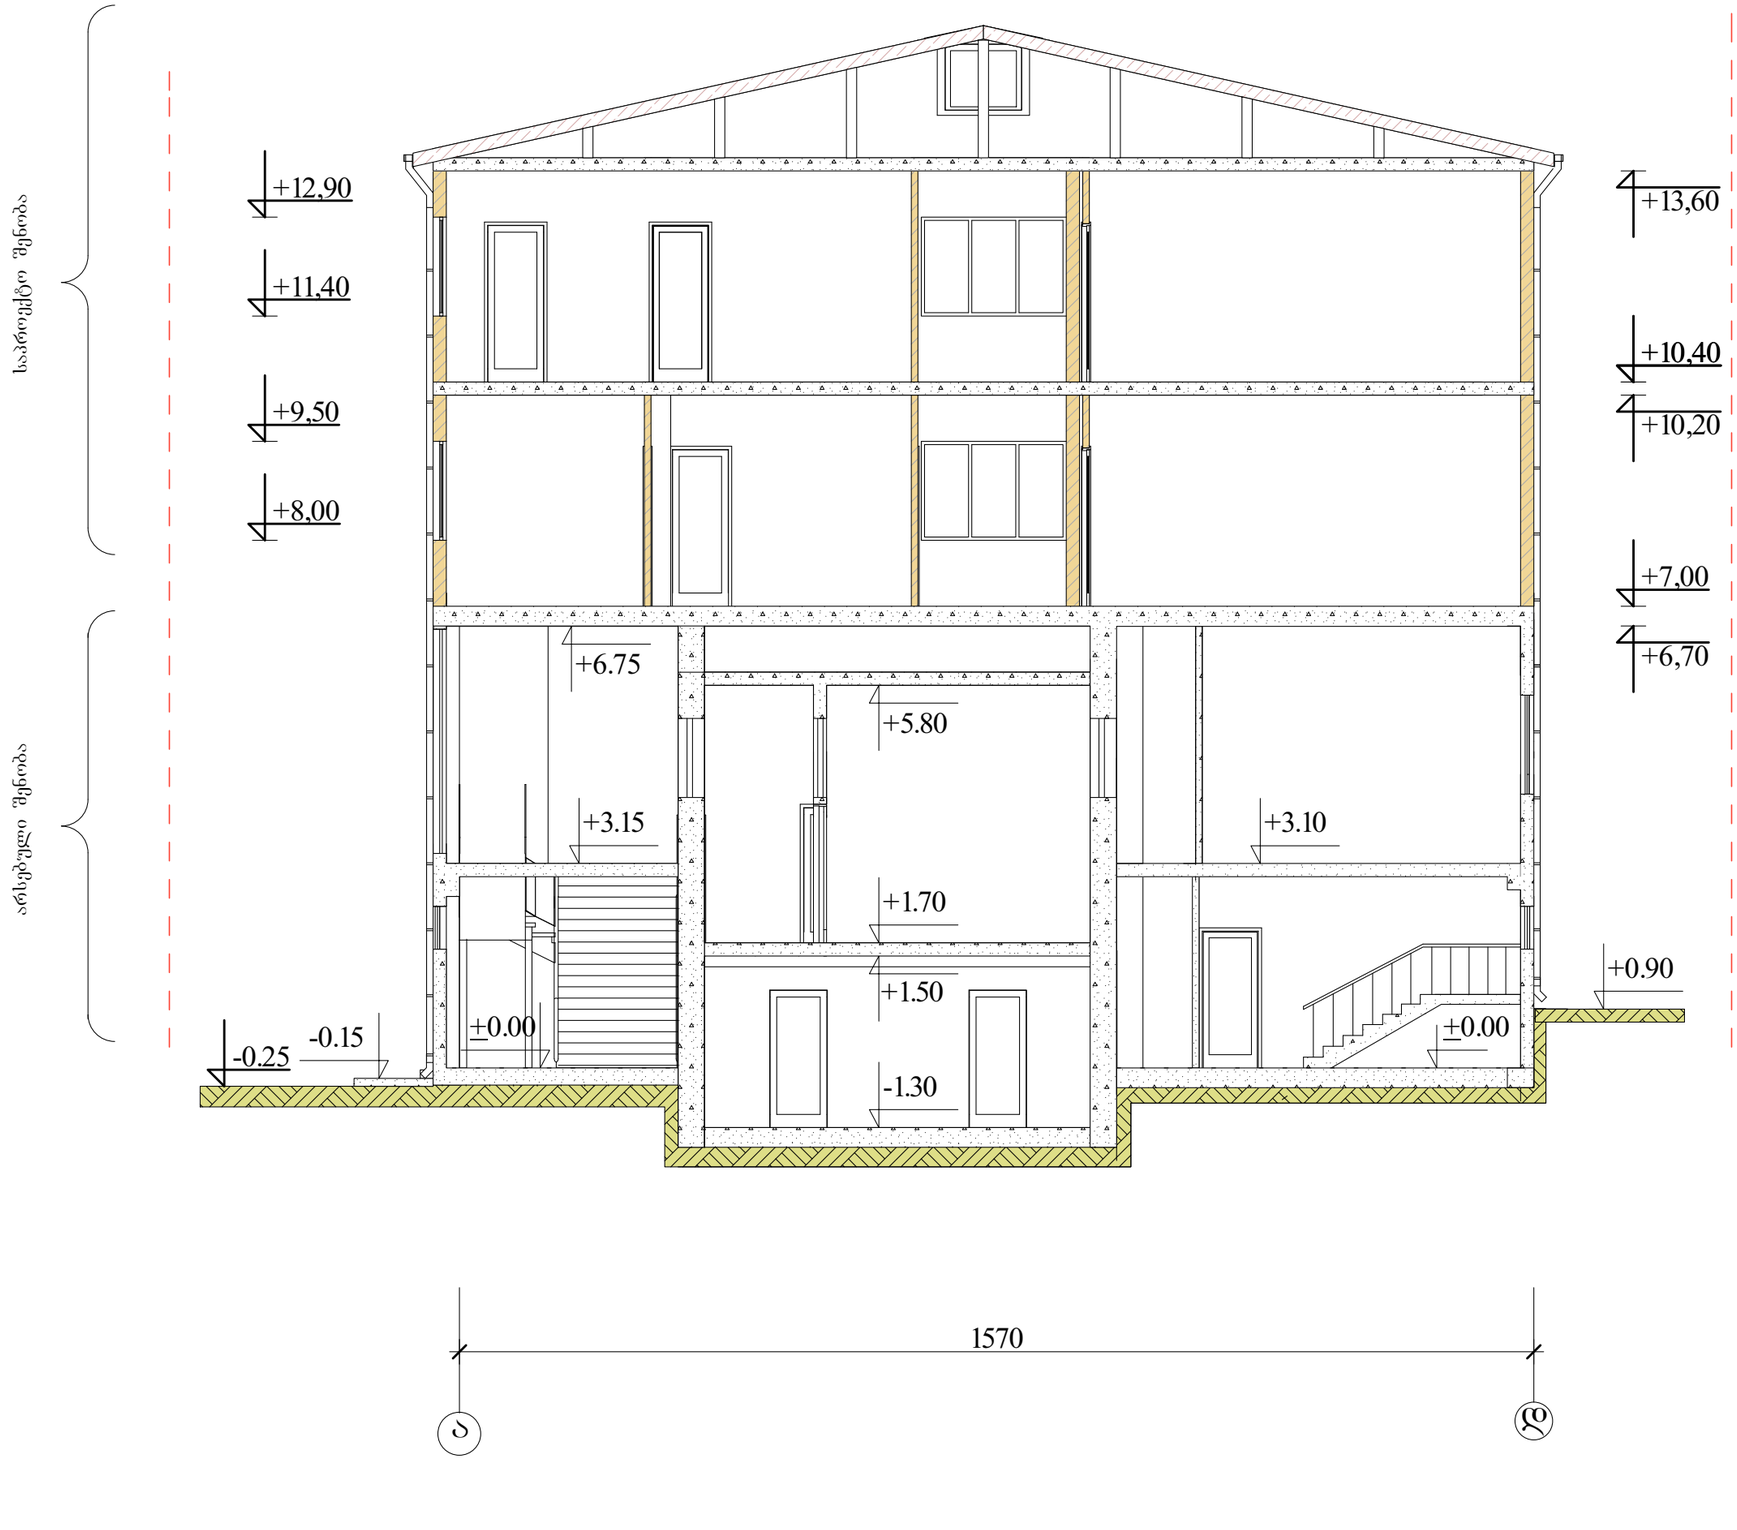

2013 წ		ონდ. მეწარმე " თემურ კვირცხალია"	
დირექტორი		თ. კვირცხალია	დამკვეთი
პროექტის მთ.არქ		ბ. კვირცხალია	შ.პ.ს. „ალმახი"
შესრულა		თ. კვირცხალია	
ქობილისი, გლდანი-ნაძალადევის რ/ნ. გლდანის მასივი, II მ/რ, №45ა		საპროექტო ჭრილი 1-1 მ 1:100	ფურცელი არ-

საპროექტო ჭრილი 2-2



2012 წ		ონდ. მეწარმე " თემური კვირცხალია"	
დირექტორი		თ. კვირცხალია	დამკვეთი
პროექტის მთ.არქ		გ. კვირცხალია	შ.პ.ს. „ალმასი"
შეასრულა		თ. კვირცხალია	
ქობილისი, გლდანი-ნაძალადევის რ/ნ. გლდანის მასივი, II მ/რ, №45ა		საპროექტო ჭრილი 2-2 მ 1:100	ფურცელი არ-