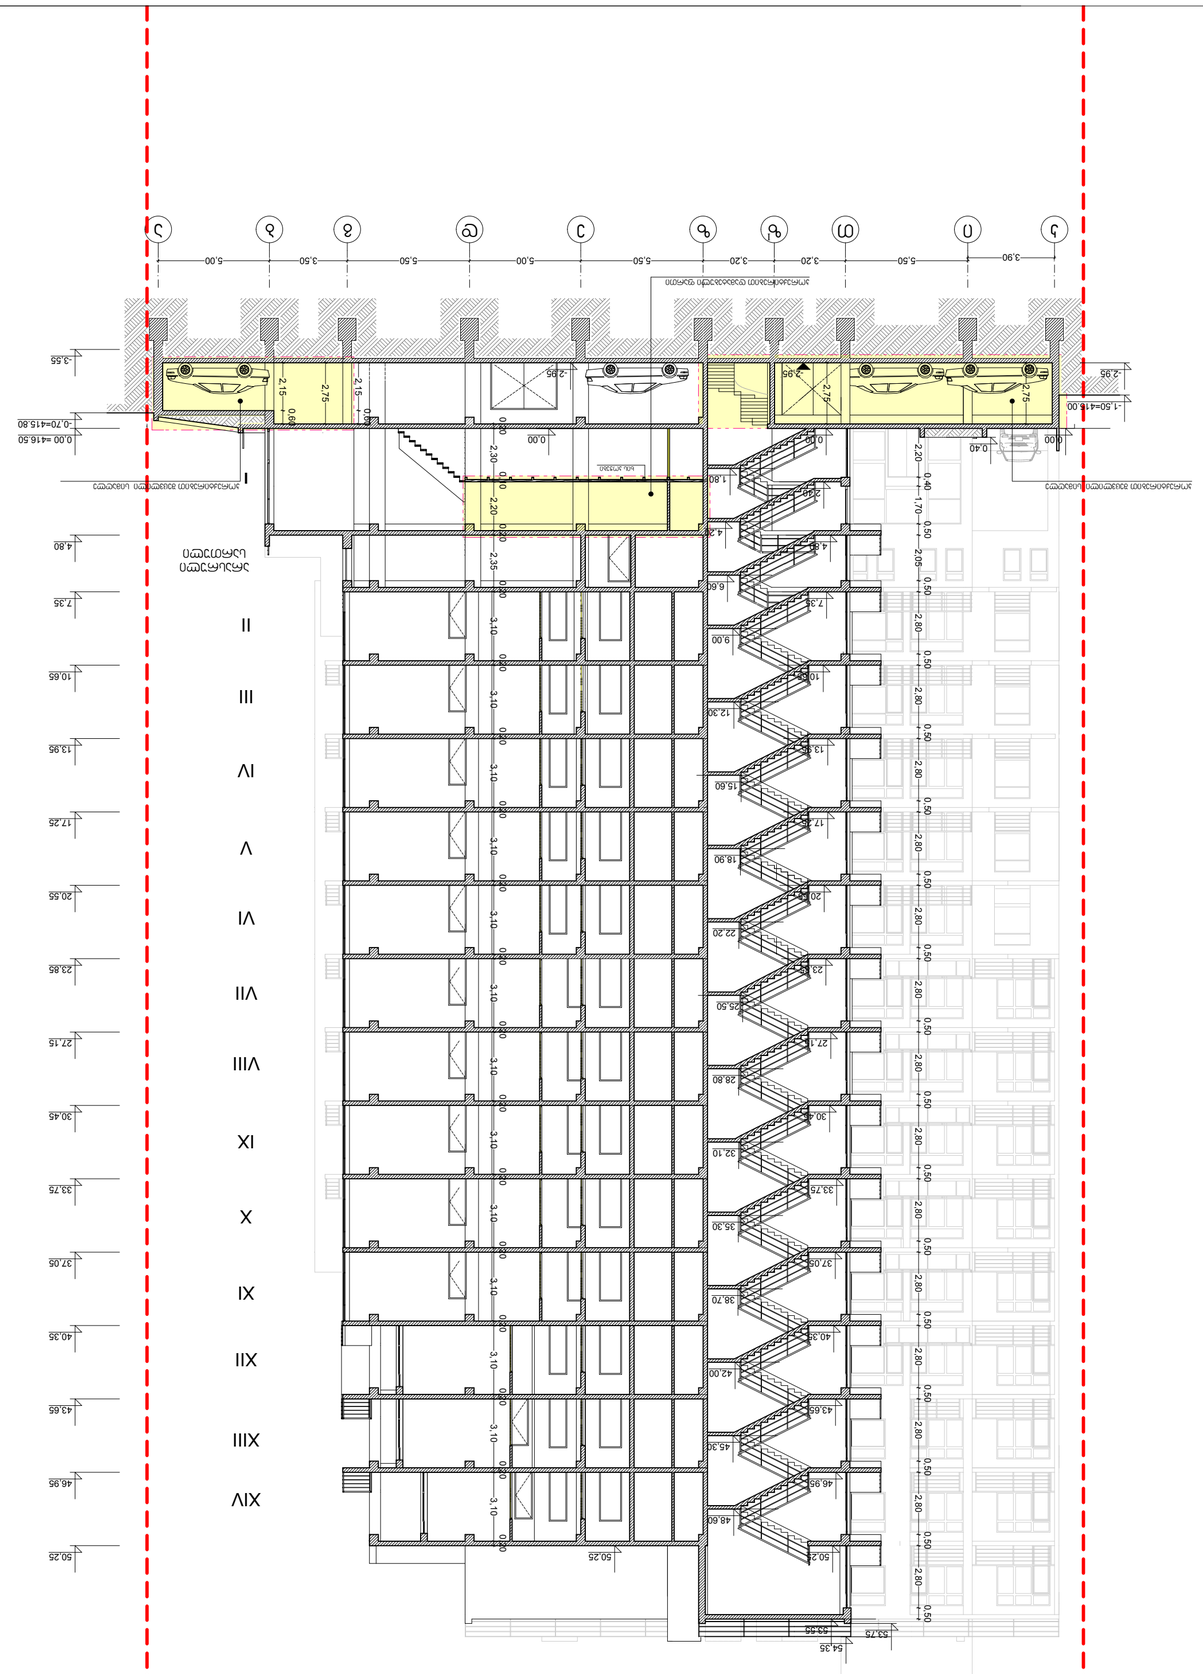

-2,95

5,50 3,20 3,20 5,50 5,00 5,50 3,50 5,00 3,90 2,15 0,60 2,15 0,60

2,75

2,75

-3,55

0,00 =416.50

- 1,50=415.00

0,00

13,95

15,60

17,25

18,90

20,55

22,20

23,85

25,50

28,80

32,10

35,30

38,70

9,00

2,75

0,00

1,80

4,20

2,40

6,60

7,35

4,80

10,65

12,30

42,00

45,30

48,60

-2,95

0,00

0,40

27,15

30,45

33,75

37,05

40,35

43,65

46,95

50,25 50,25

0,20

2,30

0,10

2,20

0,20

2,35

0,20

3,10

0,20

3,10

0,20

3,10

0,20

3,10

0,20

3,10

0,20

3,10

0,20

3,10

0,20

3,10

0,20

3,10

0,20

3,10

0,20

3,10

0,20

3,10

0,20

3,10

0,20

4,80

7,35

10,65

13,95

17,25

20,55

23,85

27,15

30,45

33,75

37,05

40,35

43,65

46,95

50,25

2,20

0,40

1,70

0,50

2,05

0,50

2,80

0,50

2,80

0,50

2,80

0,50

2,80

0,50

2,80

0,50

2,80

0,50

2,80

0,50

2,80

0,50

2,80

0,50

2,80

0,50

2,80

0,50

2,80

0,50

2,80

0,50

2,80

0,50

-0,70=415.80

53,55

54,35
53,75

-2,95

m. 1 : 200

i

T

z

z

e

d

g

b

a

I

k

I

II

III

IVV

VI

VII

VIII

IXX

XI

a

-24

ქ. თბილისი, didube

-ჩუღურეთის რაიონი

,

soxumis

q.

#

4,

#6

-ში მრავალფუნქციური

(საცხოვრებელი, საოფისე, სავაჭრო) შენობის
კორექტირებუილი პროექტის კორექტირება

soxumis

q.#

4
ამხანაგობა

"soxumis

4

"

a

მისამართი

პირობითი ნიშნები

ხელმოწერა

პროექტის სახელწოდება

დამკვეთი 1. ნახაზზე ზომები მოცემულია მეტრებში 2. ნახაზის ყველა ცვლილება მშენებლობისას

შეთანხმებული უნდა იყოს პროექტის
ავტორთან

შეთანხმებულია დამკვეთთან

გვარი '1:200

კონსტუქტორი

ფურცელი

თარიღი

შენიშვნები

:

თანამდებობა ხელმოწერა

პროექტის ავტორი

მასშტაბი

თარიღი

დირექტორი

მთ. არქიტექტორი

სტადია ფურცლები

პროექტი

- კედლები

- ნაკვეთის საზღვარი

j. sajaia

3. ნახაზზე საპროექტო შენობის ნოლი
შეესაბამება აბსოლიტურ ნიშნულს - 416

. 50

ჭრილი

1

/

1

ფორმატი
A

-

2 დაკვეთა

#

ექსპლიკაცია

:

თბილისი 2014

w

.

j. sajaia

30

XII

XIII

XIV

ჭრილი

1

/

1

არასრული
სართული

კორექტირებით შეცვლილი სიმაღლე

კორექტირებით მომატებული ფართი

კორექტირებით შეცვლილი სიმაღლე

ხის კოჭები

კორექტირებით დამატებული ფართი

ქ. თბილისი, გამზირი ვაჟა ფშაველა #76ბ, ბ-54
ტელ

-574061028

el

-ფოსტა

S

.

p

.

s.

"ინჟპროექტმშენი

"

inzHproektmsheni

@gmail

.com

ო. ლაგვილავა

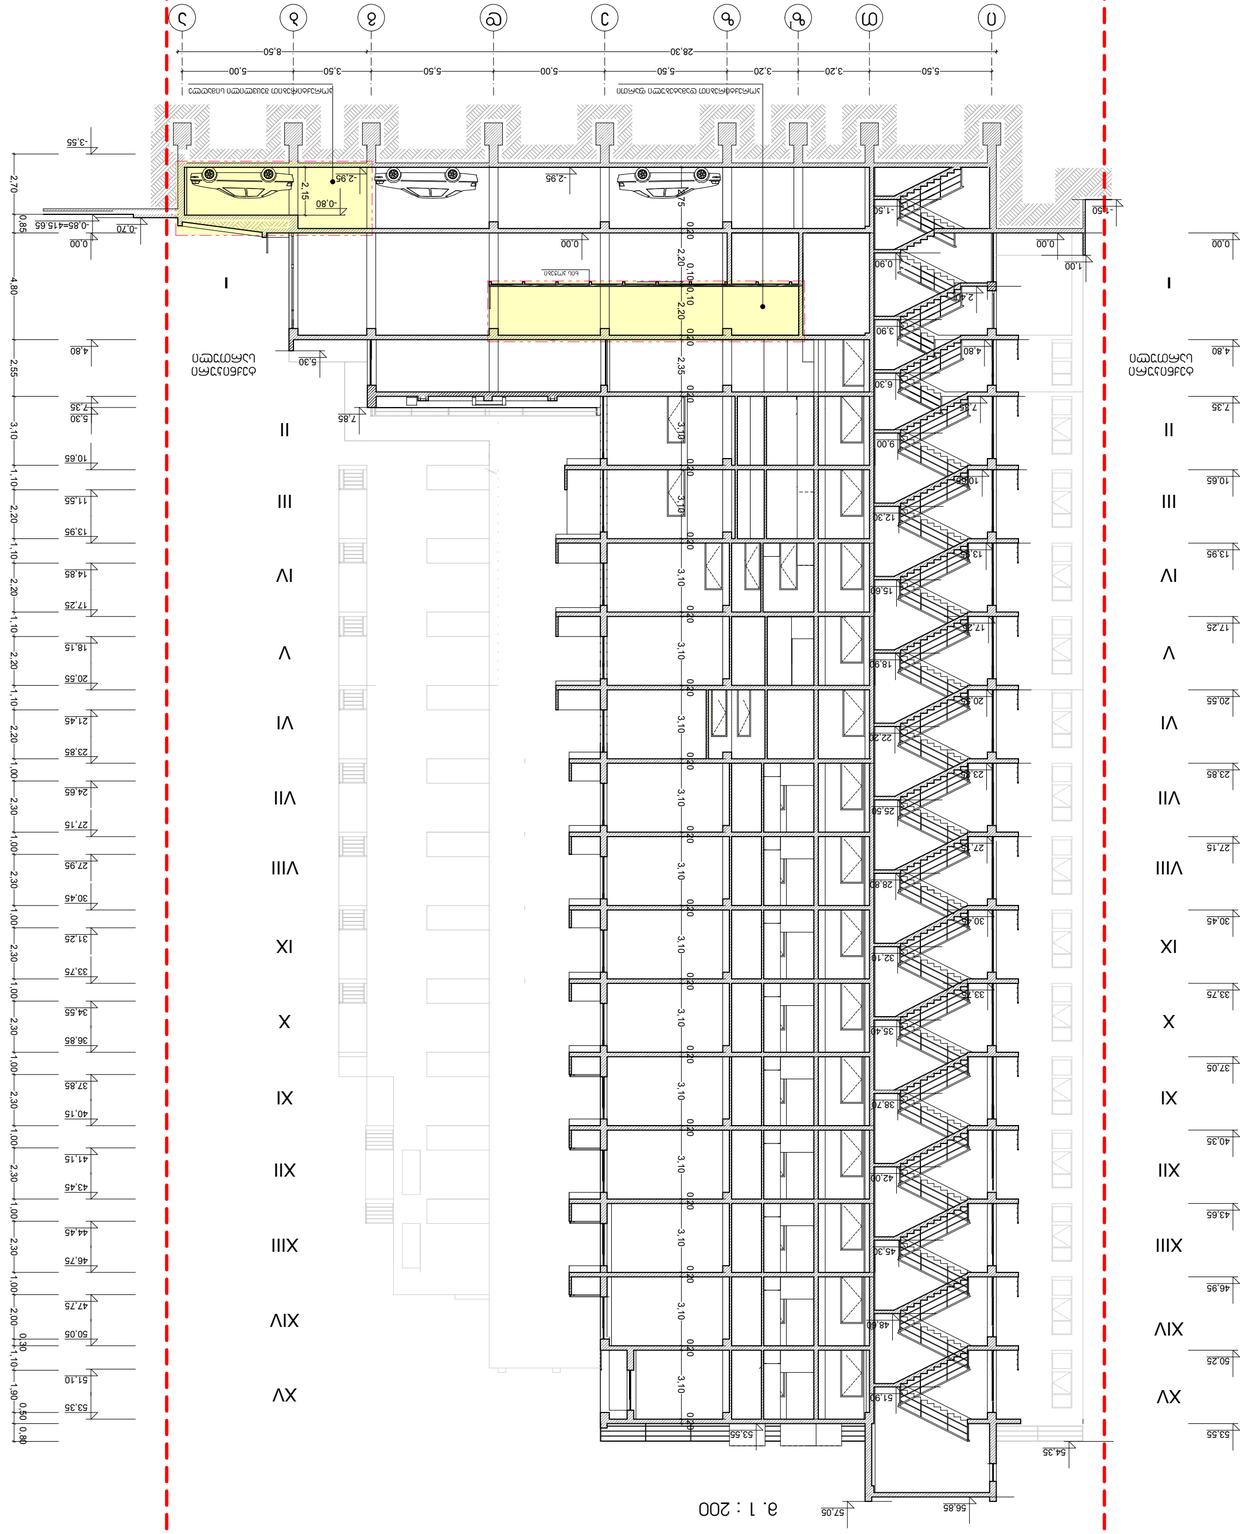

28,30 8,50

5,50 3,20 3,20 5,50 5,00 5,50 3,50 5,00

-2,95

- 1,50

2,15

0,90

2,40

3,90

4,80

6,30

7,35

9,00

10,65

12,30

13,95

15,60

17,25

18,90

20,55

23,85

22,20

25,50

27,15

28,80

30,45

32,10

33,75

35,40

0,00

-3,55

0,00

10,65

13,95

17,25

20,55

23,85

27,15

30,45

33,75

11,55

14,85

18,15

21,45

24,65

27,95

31,25

34,55

2,70

0,85

4,80 2,55 3,10 1,10 2,20 1,10 2,20 1,10 2,20 1,10 2,20 1,00 2,30 1,00 2,30 1,00 2,30 1,00 2,30 1,00 2,30 1,00 2,30 1,00 2,30 1,00 2,00

0,30

1,10 1,90

0,50 0,80

- 1,50

0,00

2,75

0,20

2,20

0,10 0,10

2,20

0,20

2,35

0,20

3,10

0,20

3,10

0,20

3,10

0,20

3,10

0,20

3,10

0,20

3,10

0,20

3,10

0,20

3,10

0,20

3,10

0,20

3,10

0,20

3,10

0,20

3,10

0,20

3,10

0,20

3,10

0,20

5,30

-0,80

0,00

4,80

7,35

10,65

13,95

17,25

20,55

23,85

27,15

30,45

33,75

37,05

40,35

43,65

46,95

50,25

53,55

56,85

53,55

54,35

38,70

42,00

45,30

48,60

51,90

1,00

37,85

41,15

44,45

47,75

51,10

36,85

40,15

43,45

46,75

50,05

53,35

-0,70 -0,85=415.65

4,80

7,35

5,30

7,85

57,05

-2,95

i

T

z

z

e

d

g

b

a

I

m. 1 : 200

ჭრილი

2

/

2

ჭრილი

2

/

2

I

II

III

IVV

VI

VII

VIII

IXX

XI

XII

XIII

I

II

III

IVV

VI

VII

VIII

IXX

XI

XII

XIII

a

-25

ქ. თბილისი, didube

-ჩუღურეთის რაიონი

,

soxumis

q.

#

4,

#6

-ში მრავალფუნქციური

(საცხოვრებელი, საოფისე, სავაჭრო) შენობის
კორექტირებუილი პროექტის კორექტირება

soxumis

q.#

4
ამხანაგობა

"soxumis

4

"

a

მისამართი

პირობითი ნიშნები

ხელმოწერა

პროექტის სახელწოდება

დამკვეთი 1. ნახაზზე ზომები მოცემულია მეტრებში 2. ნახაზის ყველა ცვლილება მშენებლობისას

შეთანხმებული უნდა იყოს პროექტის
ავტორთან

შეთანხმებულია დამკვეთთან

გვარი '1:200

კონსტუქტორი

ფურცელი

თარიღი

შენიშვნები

:

თანამდებობა ხელმოწერა

პროექტის ავტორი

მასშტაბი

თარიღი

დირექტორი

მთ. არქიტექტორი

სტადია ფურცლები

პროექტი

- კედლები

- ნაკვეთის საზღვარი

j. sajaia

3. ნახაზზე საპროექტო შენობის ნოლი
შეესაბამება აბსოლიტურ ნიშნულს - 416

. 50

ფორმატი
A

-

2 დაკვეთა

#

ექსპლიკაცია

:

თბილისი 2014

w

.

j. sajaia

30

XIV

XV XV

ტექნიკური
სართული

ტექნიკური
სართული

XIV

კორექტირებით შეცვლილი სიმაღლე

კორექტირებით მომატებული ფართი

ხის კოჭები

კორექტირებით დამატებული ფართი

ქ. თბილისი, გამზირი ვაჟა ფშაველა #76ბ, ბ-54
ტელ

-574061028

el

-ფოსტა

S

.

p

.

s.

"ინჟპროექტმშენი

"

inzHproektmsheni

@gmail

.com

ო. ლაგვილავა

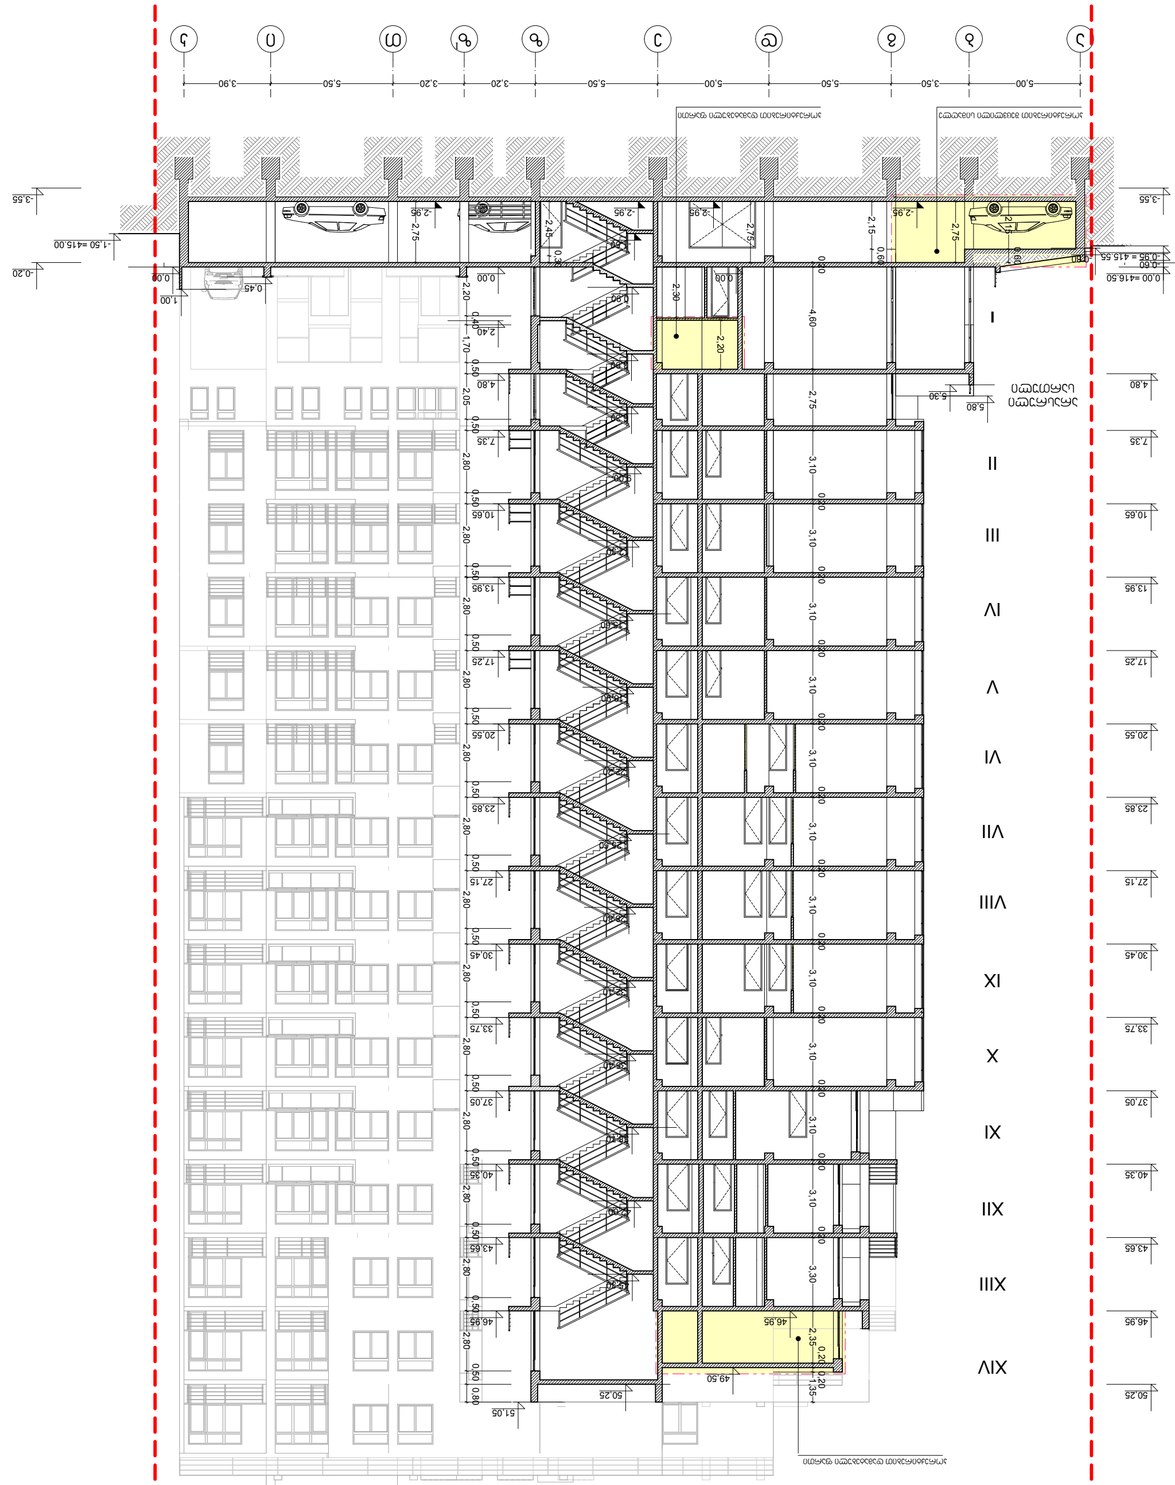

-2,95 -2,95 -2,95

5,00 3,50 5,50 5,00 5,50 3,20 3,20 5,50

- 1,50

3,90

2,75

2,75

2,15

0,60

2,15

0,60

2,45

0,30

2,75

-3,55

-0,60
0,00 =416.50 0,00 0,20 4,60
-3,55

-0,20 0,00

0,90

- 1,50 =415.00

0,00

-0,95 = 415.55 -0,80

2,40

3,90

4,80

6,30

7,35

9,00

10,65

12,30

13,95

15,60

17,25

18,90

20,55

22,20

23,85

25,50

27,15

28,80

30,45

32,10

33,75

35,40

37,05

38,70

42,00

45,30

43,65

40,35

46,95

50,25

46,95

51,05

2,75 3,10

0,20

3,10

0,20

3,10

0,20

3,10

0,20

3,10

0,20

3,10

0,20

3,10

0,20

3,10

0,20

3,10

0,20

3,10

0,20

3,10

0,20

3,30 2,35

0,20 0,20

1,35

7,35

10,65

13,95

17,25

20,55

23,85

27,15

30,45

33,75

37,05

40,35

43,65

46,95

50,25

2,20

0,40

1,70

0,50

2,05

0,50

2,80

0,50

2,80

0,50

2,80

0,50

2,80

0,50

2,80

0,50

2,80

0,50

2,80

0,50

2,80

0,50

2,80

0,50

2,80

0,50

2,80

0,50

2,80

0,50

2,80

0,50 0,80

0,45

1,00

4,80

5,30

5,80

-2,95

2,20

2,30

49,50

m. 1 : 200

ჭრილი

3

/

3

a

b

g

d

e

z

z

T

i

I

k

I

II

III

IVV

VI

VII

VIII

IXX

XI

ქ. თბილისი, didube

-ჩუღურეთის რაიონი

,

soxumis

q.

#

4,

#6

-ში მრავალფუნქციური
(საცხოვრებელი, საოფისე, სავაჭრო) შენობის
კორექტირებუილი პროექტის კორექტირება

soxumis

q.#

4
ამხანაგობა

"soxumis

4

"

a

მისამართი

პირობითი ნიშნები

ხელმოწერა

პროექტის სახელწოდება

დამკვეთი 1. ნახაზზე ზომები მოცემულია მეტრებში 2. ნახაზის ყველა ცვლილება მშენებლობისას

შეთანხმებული უნდა იყოს პროექტის
ავტორთან

შეთანხმებულია დამკვეთთან

გვარი '1:200

კონსტუქტორი

ფურცელი

თარიღი

შენიშვნები

:

თანამდებობა ხელმოწერა

პროექტის ავტორი

მასშტაბი

თარიღი

დირექტორი

მთ. არქიტექტორი

სტადია ფურცლები

პროექტი

- კედლები

- ნაკვეთის საზღვარი

j. sajaia

3. ნახაზზე საპროექტო შენობის ნოლი
შეესაბამება აბსოლიტურ ნიშნულს - 416

.50

ჭრილი

3

/

3

ფორმატი
A

-

2 დაკვეთა

#

ექსპლიკაცია

:

თბილისი 2014

w

.

j. sajaia

30

a

-26

XIII

XII

XIV

არასრული
სართული

კორექტირებით შეცვლილი სიმაღლე

კორექტირებით მომატებული ფართი

კორექტირებით დამატებული ფართი

ქ. თბილისი, გამზირი ვაჟა ფშაველა #76ბ, ბ-54
ტელ

-574061028
el

-ფოსტა

S

.

p

.

s.

"ინჟპროექტმშენი

"

inzHproektmsheni

@gmail

.com

ო. ლაგვილავა

კორექტირებით დამატებული ფართი