ჭრილი 1-1

H=L/y
L=17,53
y=0.4
18,43/0,4=49,50

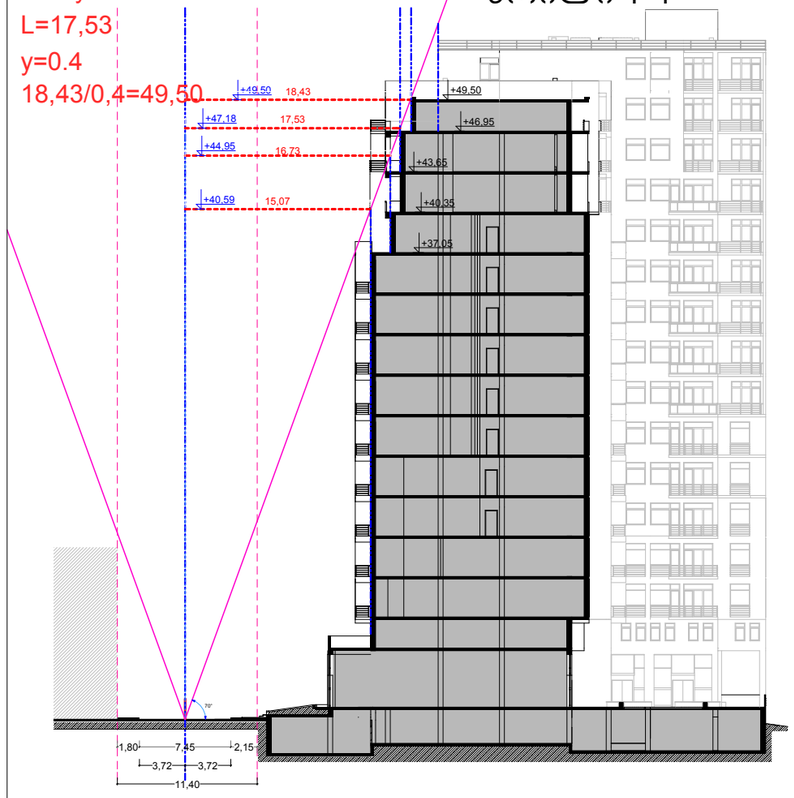

ჭრილი 2-2

H=L/y
L=18,60
y=0.4
18,60/0,4=50,25

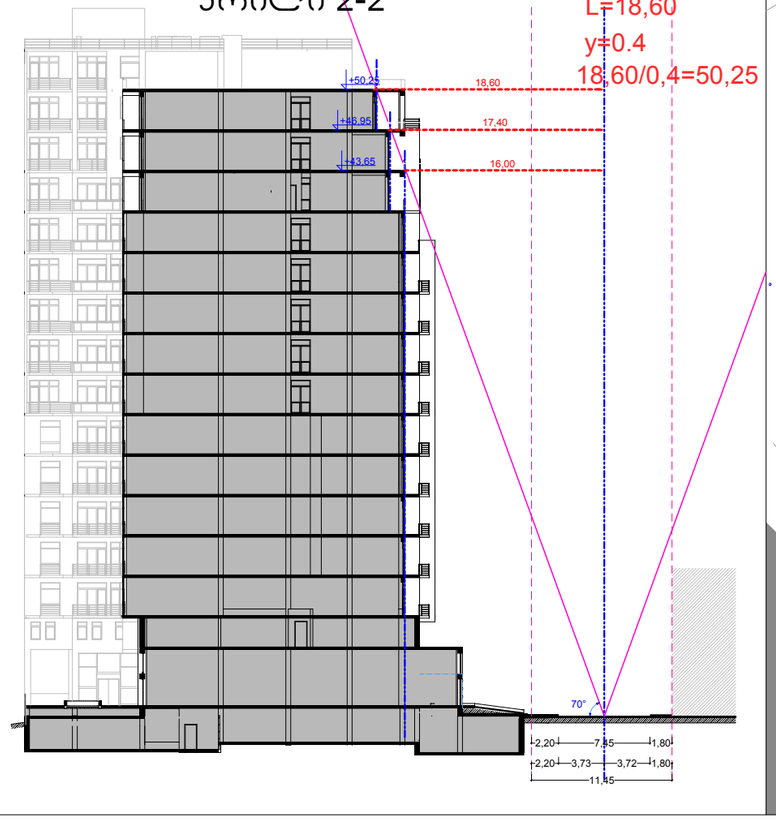

სიმაღლის განსაზღვრა

მ. 1 : 500

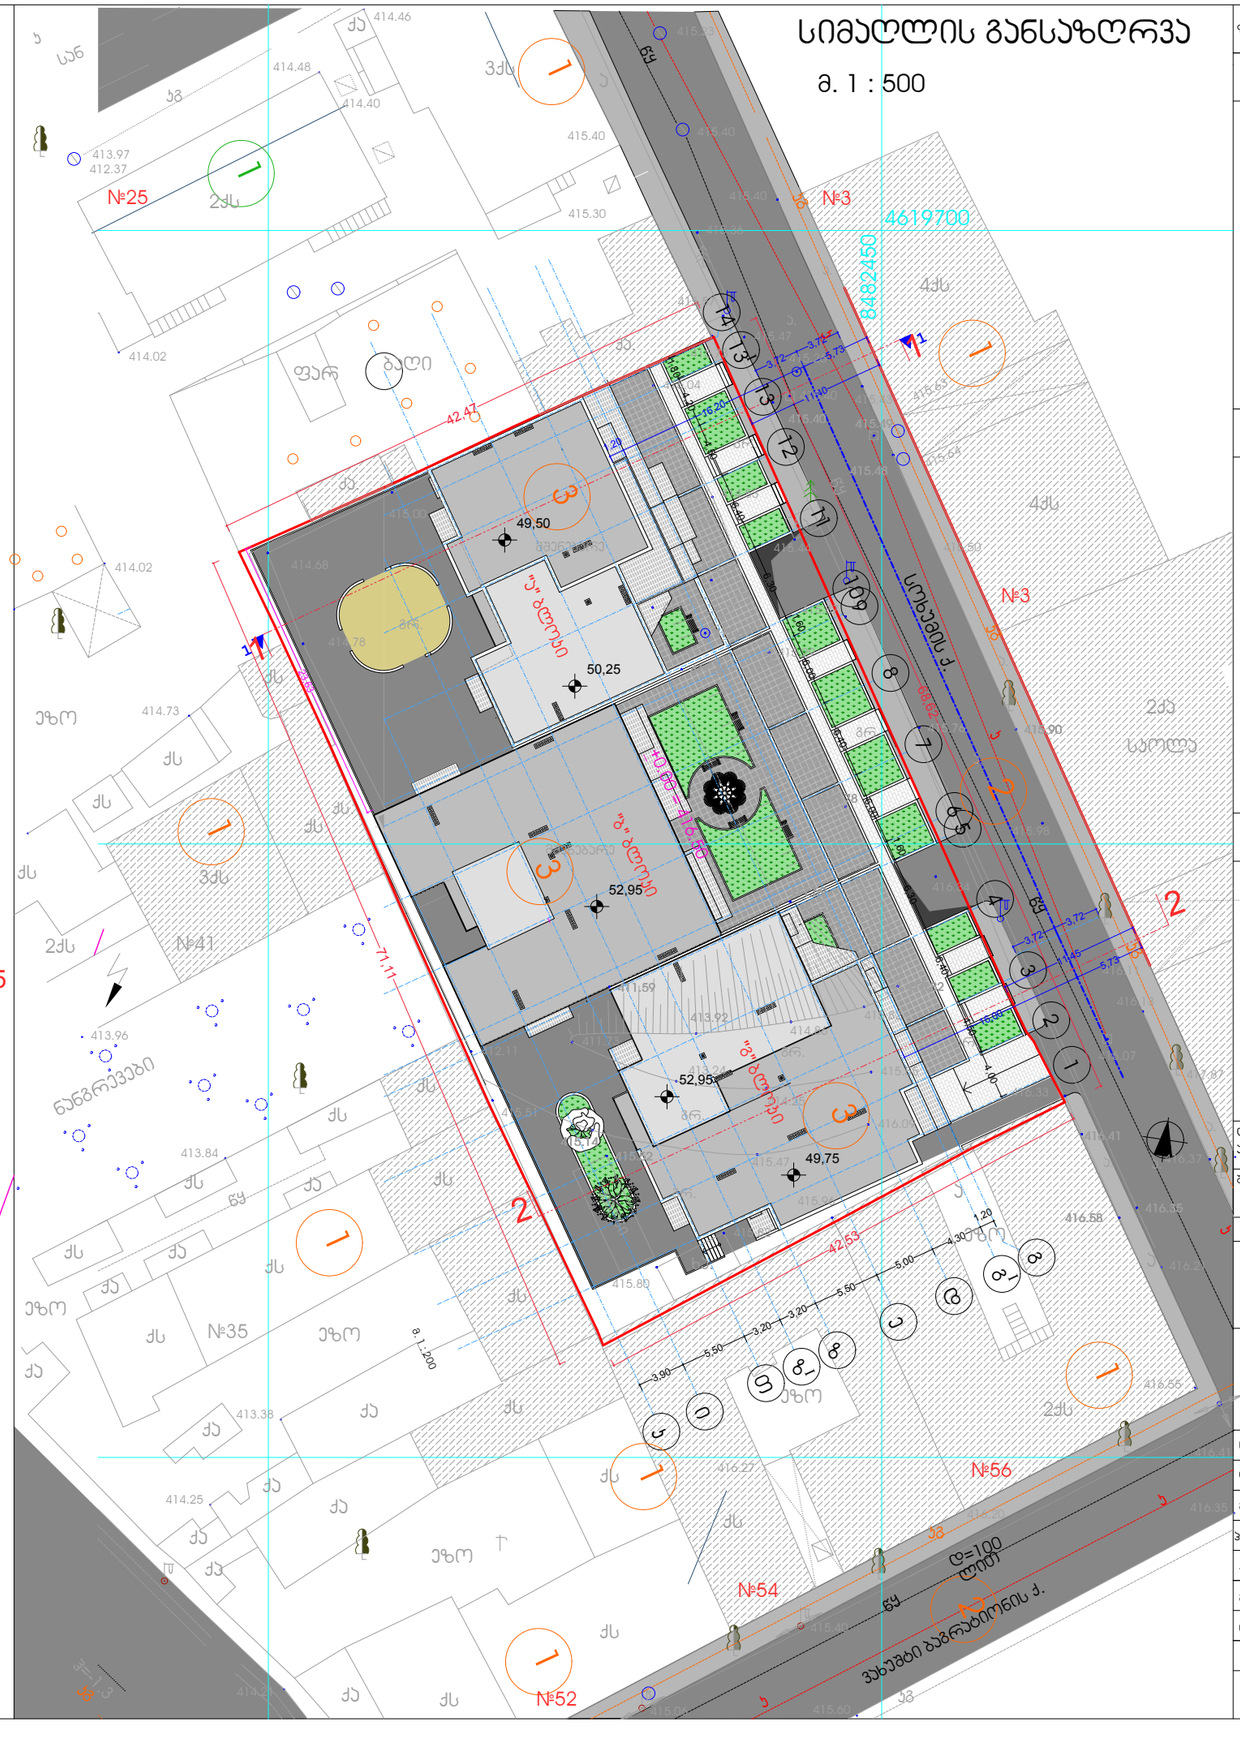

ფორმატი A-3

თბილისი 2014 წ.

დაკვეთა №

ექსპლიკაცია:

1. მოქმედი შენობები
2. არსებული ქუჩები
3. საპროექტო შენობა

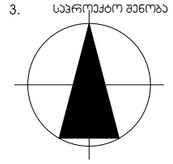

პირობითი ნიშნები

- ნაკვეთის საზღვარი
- ღერძის ხაზი
- ხელოვნური ქვით მოპირკეთება
- გამწვანება
- მოქმედი შენობები
- ტერასის მოპირკეთება მეთლახით
- სამანქანო გზა

შენიშვნები:

1. ნახაზზე ზომები მოცემულია მეტრებში
2. ნახაზის ყველა ცვლილება მშენებლობისას შეთანხმებული უნდა იყოს პროექტის ავტორთან
3. ნახაზზე საპროექტო შენობის ნოლი შეესაბამება აბსოლიტურ ნიშნულს - 416.50

დამკვეთი: ამხანაგობა "სოხუმის 4"	მისამართი: სოხუმის ქ.№4
შეთანხმებულია დამკვეთთან	ხელმოწერა

პროექტის სახელწოდება

ქ. თბილისი, დიდუბე-ჩუღურეთის რაიონი, სოხუმის ქ. №4, №6ა-ში მრავალფუნქციური (საცხოვრებელი, საოფისე, სავაჭრო) შენობის პორექტირებული პროექტის პორექტირება

შ.პ.ს. "ინჟპროექტმშენი"

ქ. თბილისი, გამზირი ვაჟა ფშაველა №76ა, ს-54

ტელ: 574061028

ელ-ფოსტა: inzHproektmsheni@gmail.com

თანამდებობა	გვარი	ხელმოწერა	თარიღი
დირექტორი	ო. ლაგვილავა		
მთ. არქიტექტორი	ჯ. საყვია		
პროექტის ავტორი	ჯ. საყვია		
პონსტრუქტორი			
მასშტაბი	1:500	სიმაღლის განსაზღვრა	
თარიღი			
სტადია		ფურცლები	ფურცელი
პროექტი		30	პ-03