
საქართველო
ქ. თბილისის მერია
სსიპ თბილისის არქიტექტურის სამსახური

ქ. თბილისი, მარაბდის ქუჩა 29,
არსებული 647 კვ.მ. არასასოფლო-სამეურნეო
დანიშნულების მიწის ნაკვეთის და მისი მიმდებარე ტერიტორიის ტოპოგრაფიული

გეგმა

სამსახურის უფროსი: /----------/

საფუძველი:

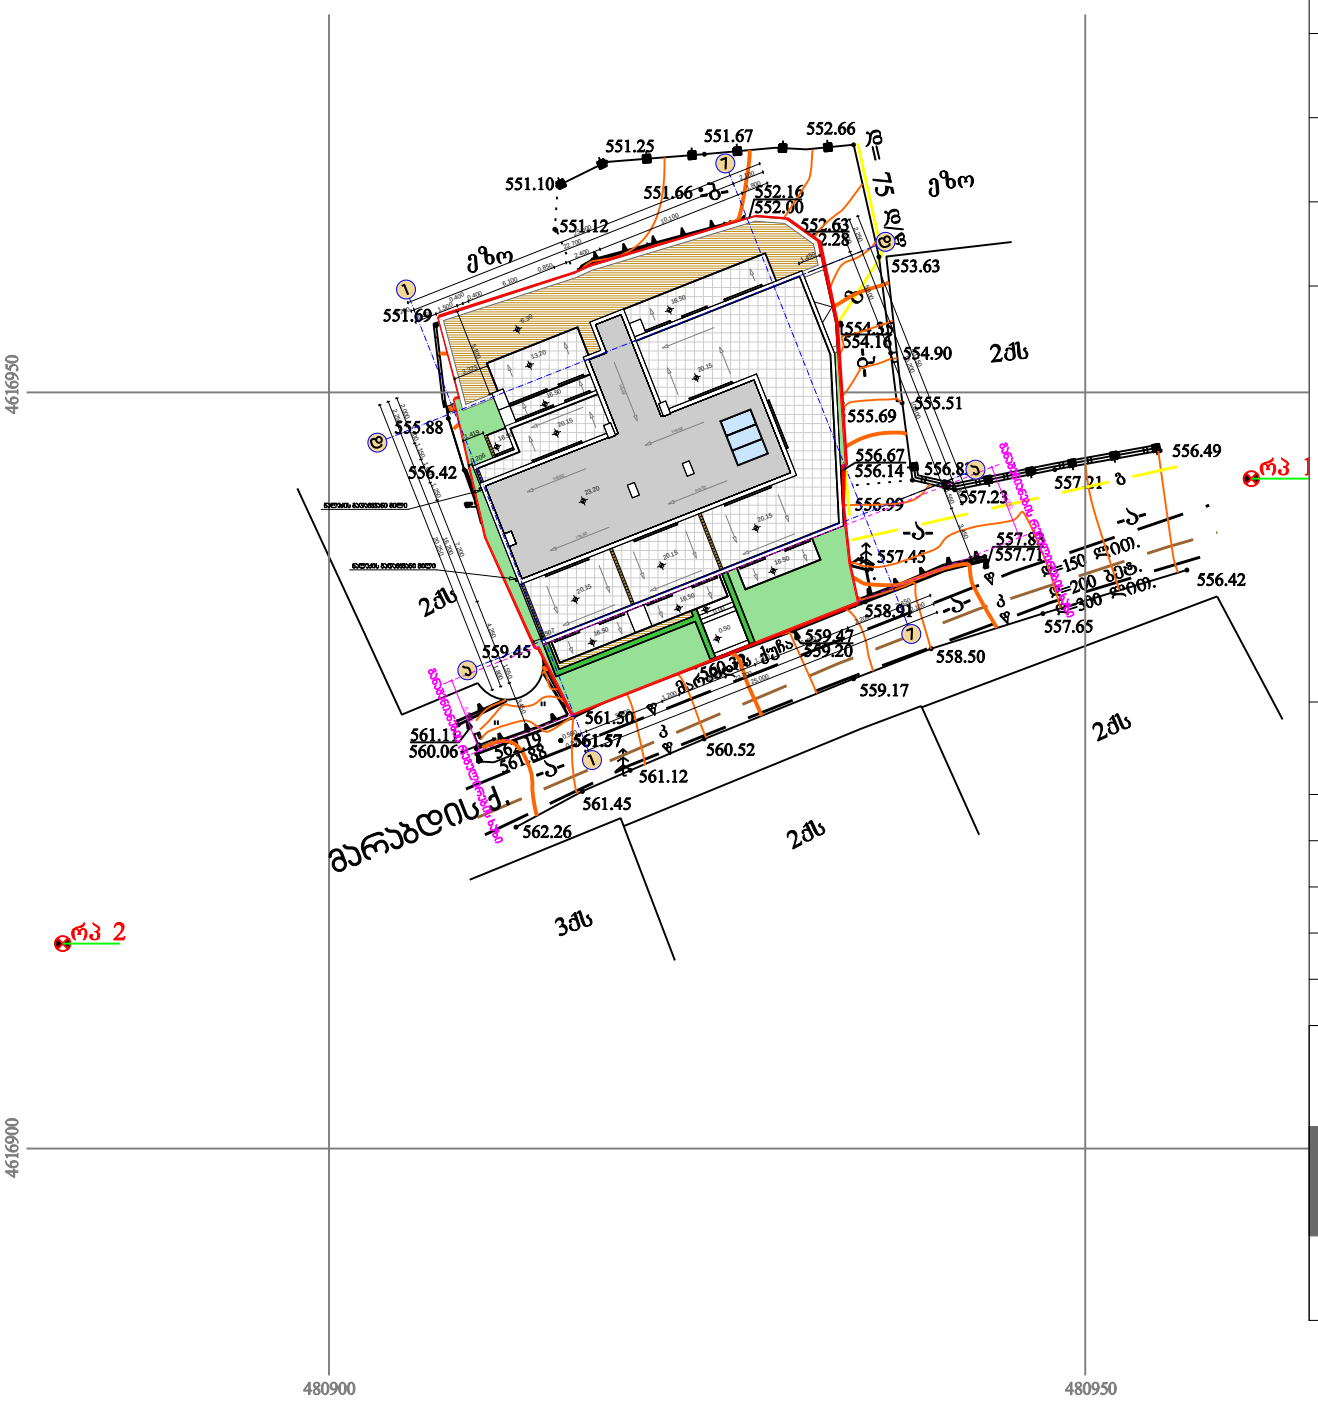

პროექტი:
მრავალბინიანი საცხოვრებელი სახლი

ადგილმდებარეობა:
მარაბდის ქუჩა № 29

დამკვეთი:
შ.პ.ს. "ჯორჯთაუნი"

შემსრულებელი:
შ.პ.ს. "არპო"

დირექტორი:
ი. ბარნაბიშვილი

პრ. მთ.არქიტექტორი:
ი. ბარნაბიშვილი

შეასრულა:
ი. ბარნაბიშვილი

ნაწილი:
არქიტექტურული ნაწილი

შენიშვნები:

1. მშენებლობის დროს ყველა ცვლილება შეთანხმდეს პროექტის ავტორთან

±0.00=559.20

გენგეგმა

მასშტაბი:	1:500
გვერდი:	ა-6
სულ გვერდები:	ა-10
ფორმატი:	A-3
თარიღი:	10.02.2014

ARCO LTD

პირობითი აღნიშვნები

WGS 1984-ის კოორდინატთა სისტემის UTM პროექცია

ძს	საცხ. შენობა		ხის ღობე	წ	წყალგაყვანილობა
ძა	არასაცხ. შენობა		ღობე		
	ფარდული		ქვის კედელი	გ	გაზი
	მშენებარე შენობა		კედელი	კ	კანალიზაცია
			ფლატე	სან	სანიაღვრე
	სატრანსფორ. ჯიხური		რკინიგზა	კბ	კავშირგაბმულობა
	ხეები		სამეთვალყურეო ჭები		ელ. ქსელები
	გარე განათება		ელ. გადამცემი ხაზი	თბ	გათბობა

შენიშვნა: 1) გეგმაზე დატანილია საჯარო რეესტრში რეგისტრირებული საზღვარი
2) მიწის სამუშაოების შესრულება შეათანხმეთ კომუნიკაციის წარმომადგენლებთან

შპს „ნიუ მაქს“
საქართველო, თბილისი, მგალობლიშვილის ქ. №18
Ltd „New Max“
18 mgaloblisvili street, Tbilisi, Georgia,

დირექტორი:		ნ. კობაიძე
აზომა:	ლ. ჩაგარიძე	ლ. ჩაგარიძე
დახაზა:	ე. კობაიძე	ე. კობაიძე
მაშტაბი: 1:500		11/06/2013 წ.

პროექტი:
მრავალბინიანი საცხოვრებელი სახლი

ადგილმდებარეობა:
მარაბდის ქუჩა № 29

დამკვეთი:
შ.პ.ს. "ჯორჯთაუნი"

შემსრულებელი:
შ.პ.ს. "არპო"

დირექტორი:
ი. ბარნაბიშვილი

პრ. მთ.არქიტექტორი:
ი. ბარნაბიშვილი

შეასრულა:
ი. ბარნაბიშვილი

ნაწილი:
არქიტექტურული ნაწილი

შენიშვნები:

1. მშენებლობის დროს ყველა ცვლილება შეთანხმდეს პროექტის ავტორთან

±0.00=559.20

სიტუაციური გეგმა (გენგეგმა)

მასშტაბი:	1:500
გვერდი:	ა-6
სულ გვერდები:	ა-10
ფორმატი:	A-3
თარიღი:	10.02.2014

ARCO


საქართველო
ქ. თბილისის მერია
სსიპ თბილისის არქიტექტურის სამსახური

ქ. თბილისი, მარაბდის ქუჩა 29,
არსებული 647 კვ.მ. არასასოფლო-სამეურნეო
დანიშნულების მიწის ნაკვეთის და მისი მიმდებარე ტერიტორიის ტოპოგრაფიული

გეგმა

სამსახურის უფროსი: /----------/

საფუძველი:

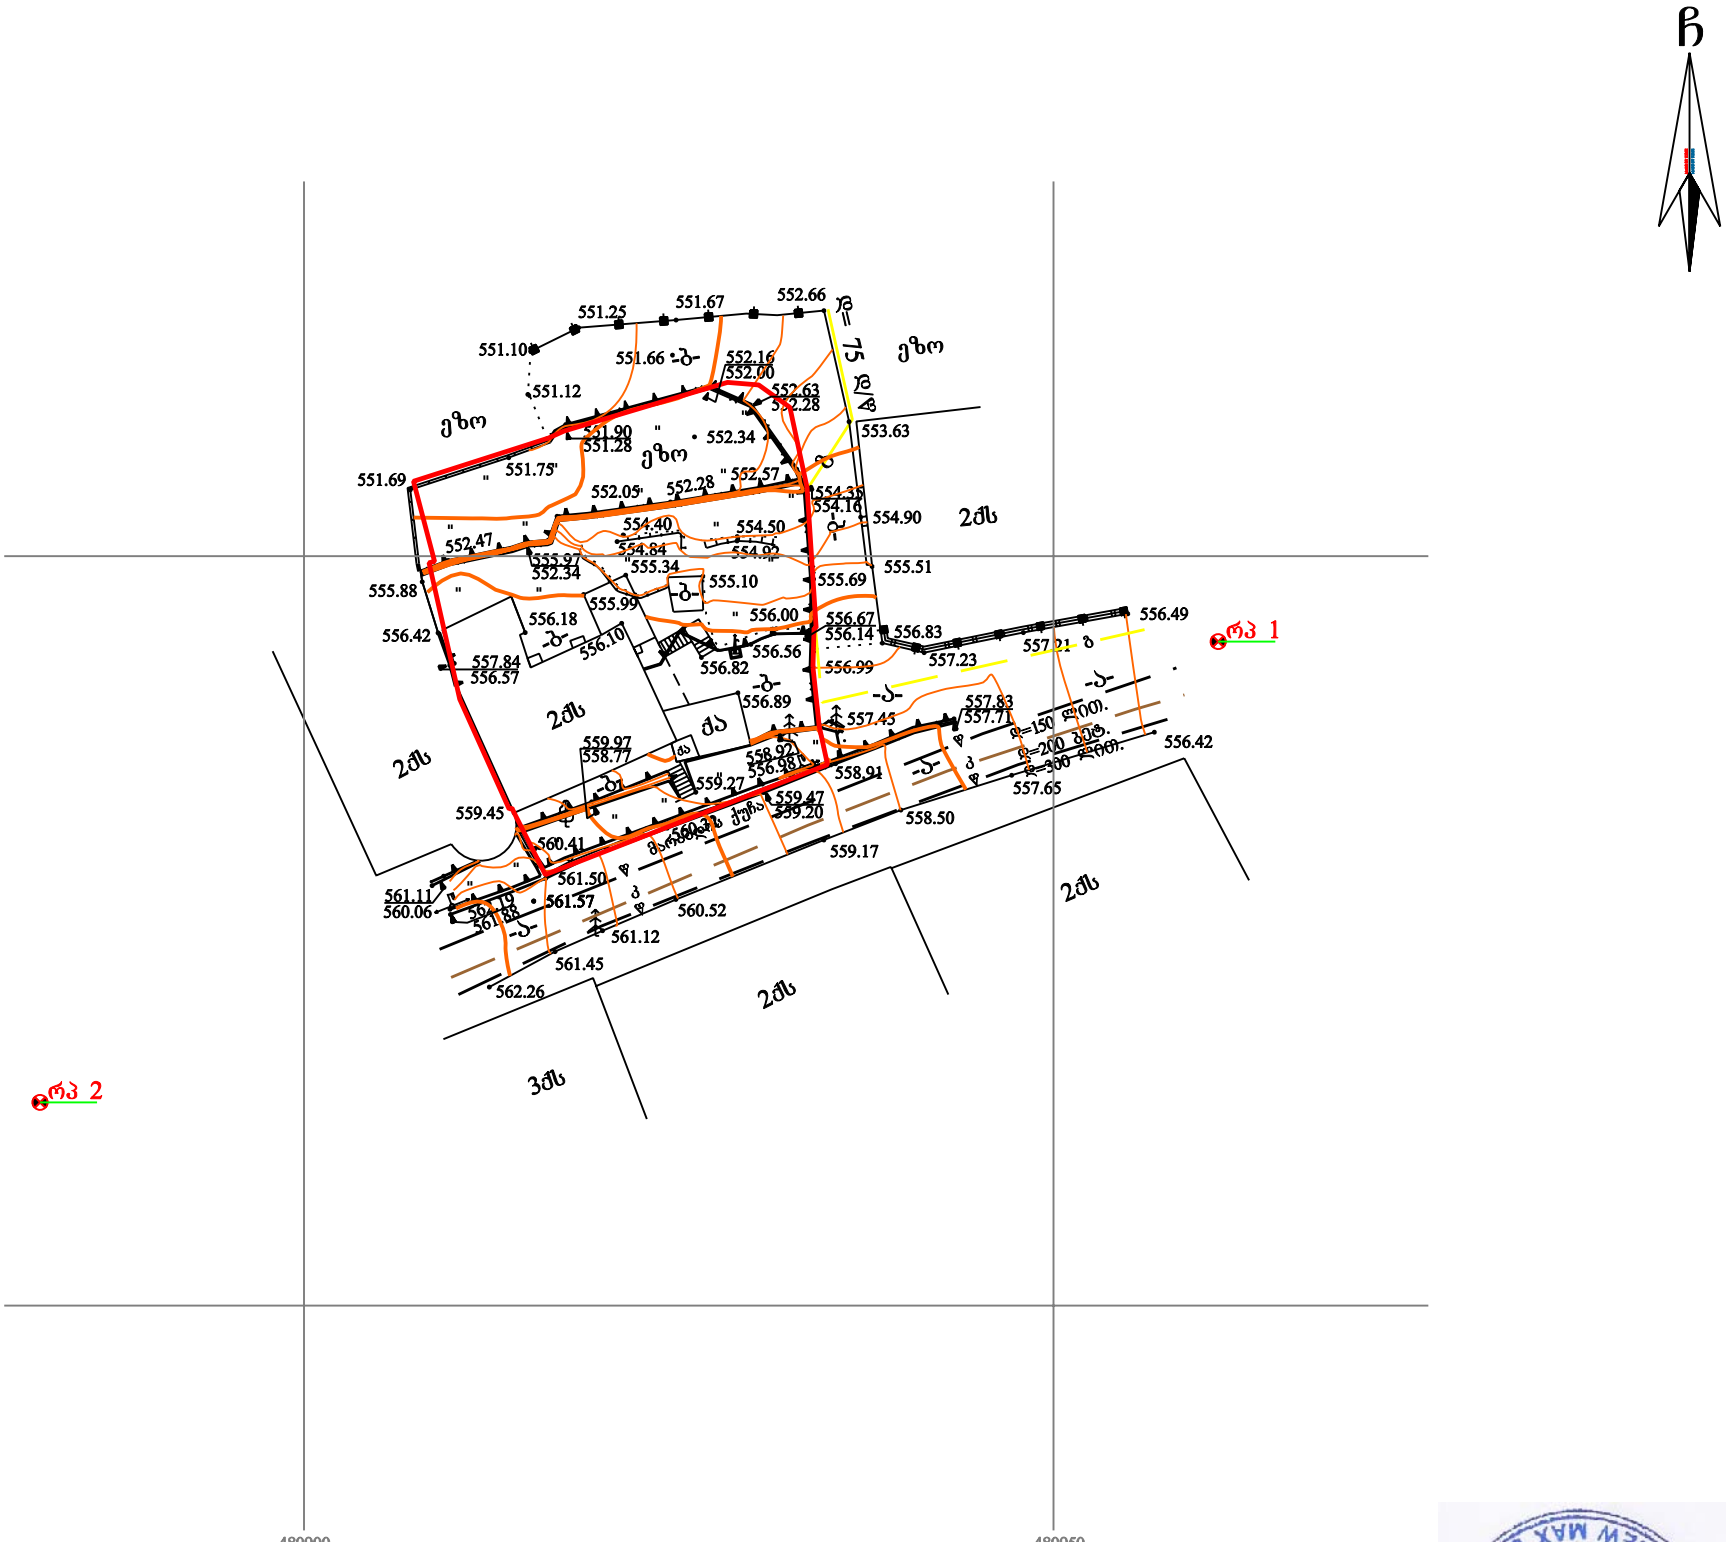

პირობითი აღნიშვნები

WGS 1984-ის კოორდინატთა სისტემის UTM პროექცია

ქს	საცხ. შენობა	ხის ღობე	წყალგაყვანილობა
ქა	არასაცხ. შენობა	ღობე	გაზი
	ფარდული	ქვის კედელი	კანალიზაცია
	მშენებარე შენობა	კედელი	სანიაღვრე
	სატრანსფორ. ჯიხური	ფლატე	კავშირგაბმულობა
	ხეები	რკინიგზა	ელ. ქსელები
	გარე განათება	სამეთვალყურეო ჭები	გათბობა
		ელ. გადამცემი ხაზი	

შენიშვნა: 1) ——— გეგმაზე დატანილია საჯარო რეესტრში რეგისტრირებული საზღვარი
2) მიწის სამუშაოების შესრულება შეათანხმეთ კომუნიკაციის წარმომადგენლებთან

შპს „ნიუ მაქს“
საქართველო, თბილისი, მგალობლიშვილის ქ. №18
Ltd „New Max“
18 mgalobliSvili street, Tbilisi, Georgia,

დირექტორი:		ნ. კობაიძე
აზომა:	ლ. ჩაგარიძე	ლ. ჩაგარიძე
დახაზა:		ე. კობაიძე
მაშტაბი: 1:500		11/06/2013 წ.