არსებული გეგმა

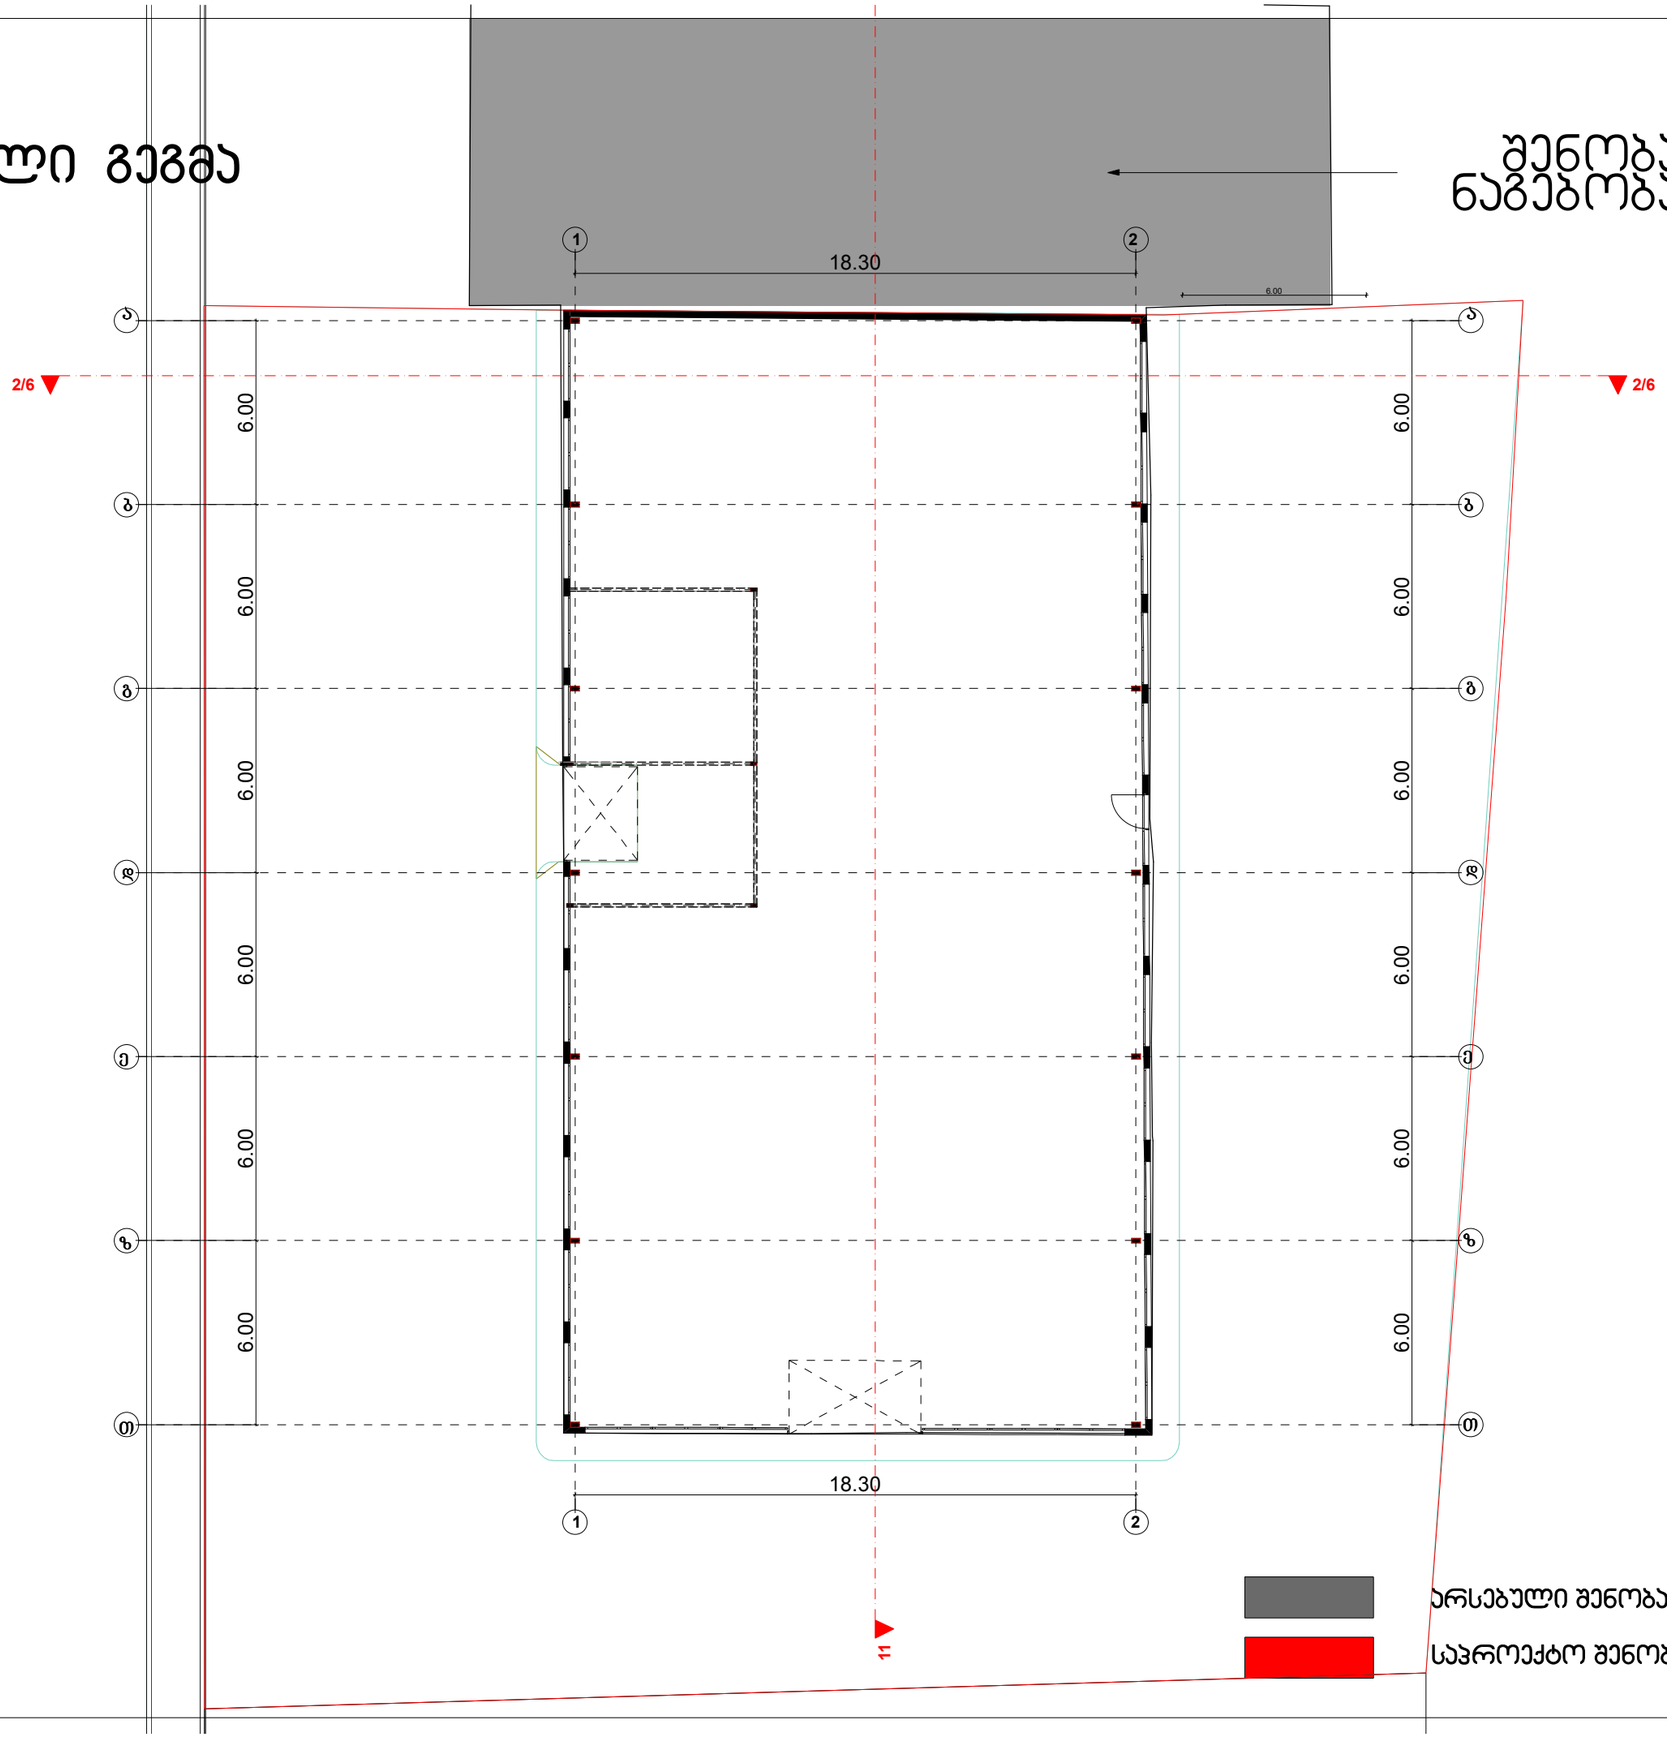

შენობა ნაგებობა

არსებული შენობა

საპროექტო შენობა

შრიფტი A-3	თბილისი 2014 წ.	ახლ. წყნეთის სახელით

ექსპლიკაცია:

პირობითი ნიშნები:

- მიმდინარე საპროექტო ბლოკის სვეტი
- სვეტი
- კედელი
- საფეხტოლაციო
- დაზუსტება
- № - მიმდინარე ბლოკის ლერძის ხაზი

შენიშვნები:

დამკვეთი: ლევან არსენიშვილი

მისამართი: ქ. თბილისი, ჭნის ჭუნის გაბარძელება №10

პროექტის სახელწოდება:
ავტოსერვის ცენტრი

თანამდებობა	გვარი	ხელმოწერა	თარიღი
დეირექტორი	მ. მახოშვილი		10. 01.14
არ. ავტორი	მ. მახოშვილი		10. 01.14
არ. ავტორი	ლ. პაპელიშვილი		10. 01.14

CONCEPT STUDIO ARCHITECTURE & DESIGN

მასშტაბი	1:200	
თარიღი	10. 01.14	
სტადია	ფურცელი	ფურცლები
პროექტი	ა - 2	9

არსებული გადახურვის გეგმა

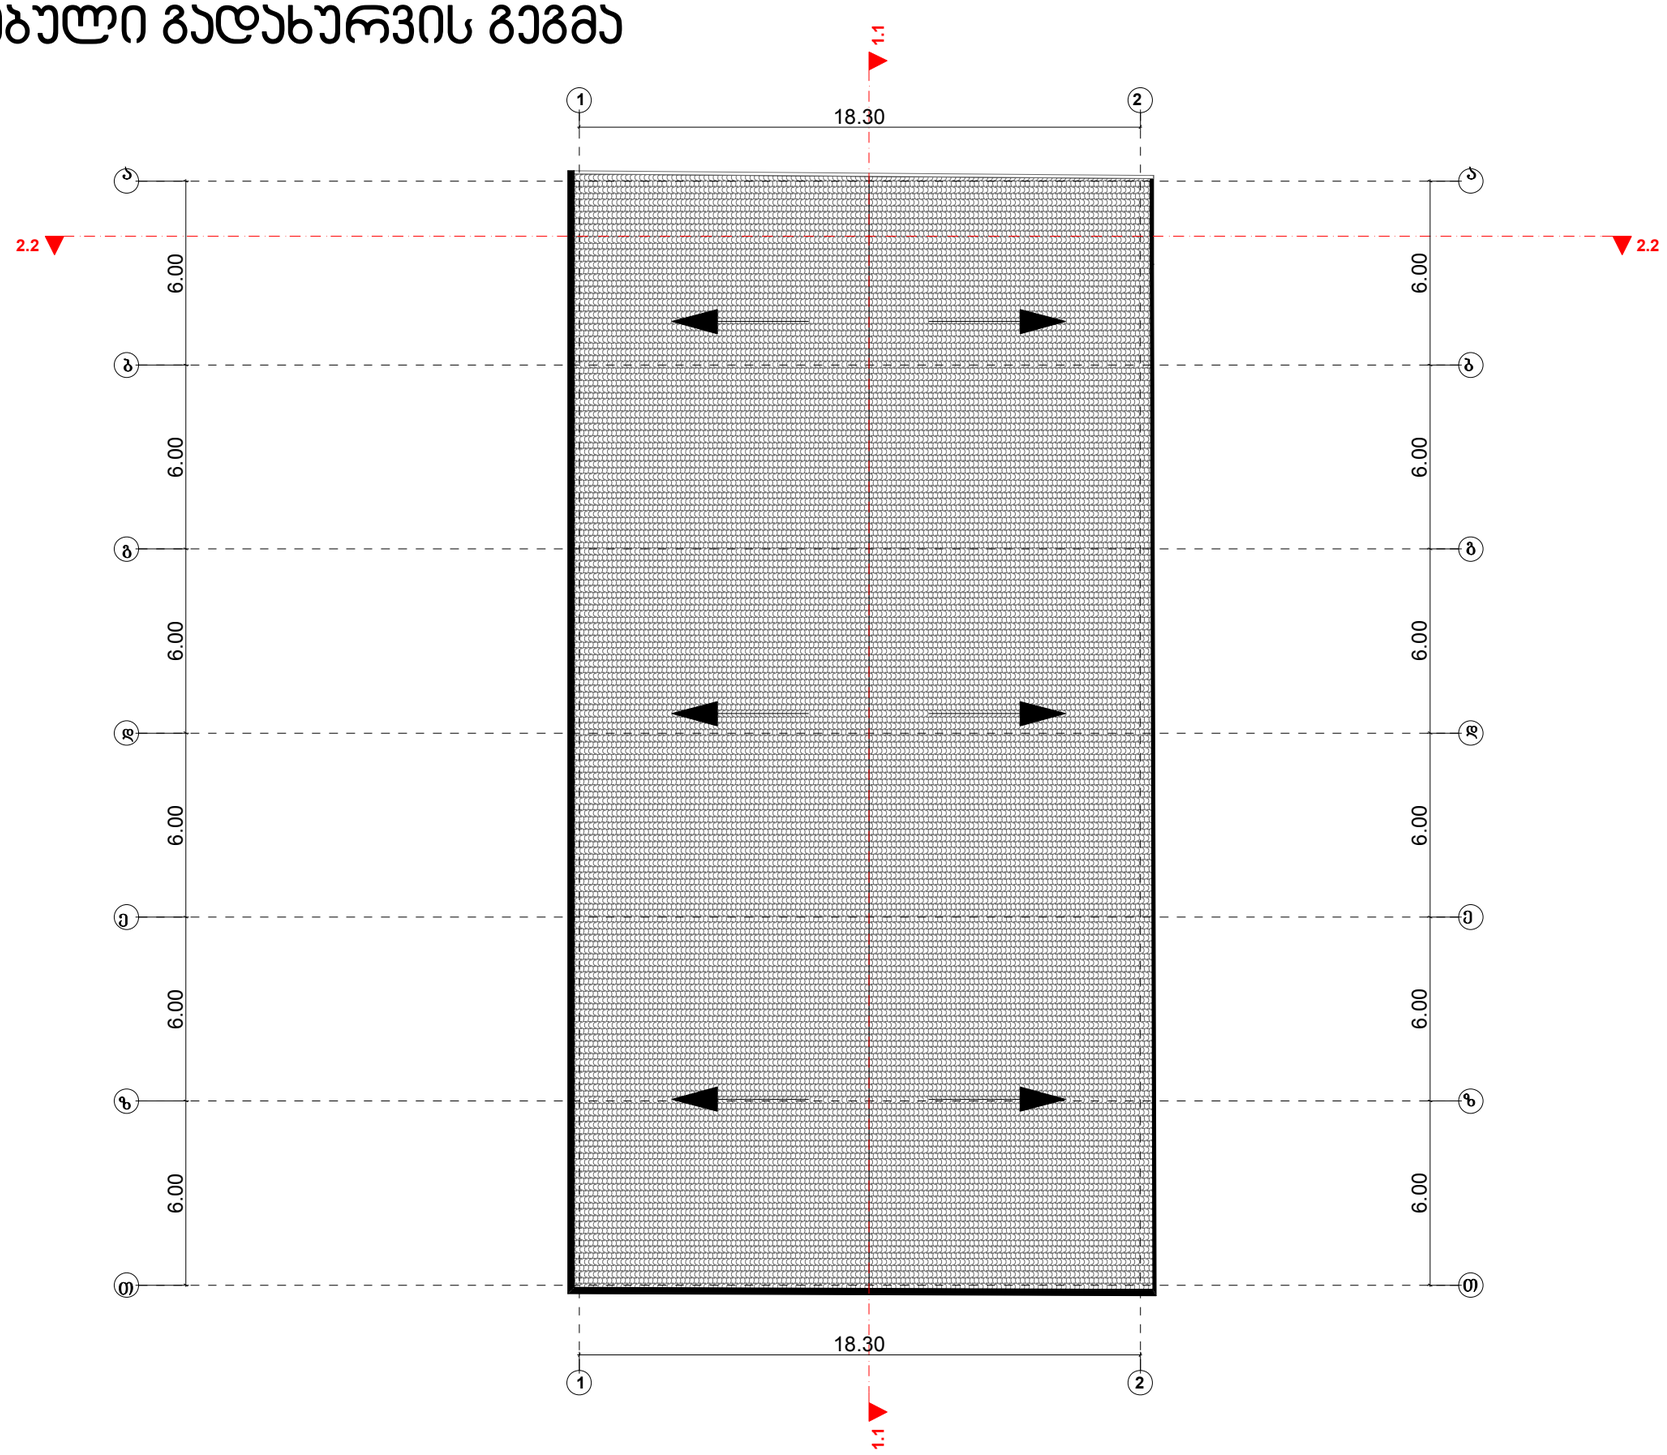

ფორმატი A-3 | თებერვალი 2014 წ. | ასლ. შაბლონის სახელი

ექსპლიკაცია:

პირობითი ნიშნები:

- მოქმედი საპროექტო ბლოკის საზღვარი
- სვეტი
- კედელი
- საკონტროლაციო
- დიაფრაგმა
- № - მოქმედი ბლოკის ღერძის ხაზი

შენიშვნები:

დამკვეთი: ლევან არსენიშვილი

მისამართი: ქ. თბილისი, ძმების ქუჩის გაბარძილება №10

პროექტის სახელწოდება:
ავტოსერვისის ცენტრი

თანამდებობა	გვარი	ხელმოწერა	თარიღი
დირექტორი	**გ. მახოშვილი**		10. 01.14
არ. ავტორი	**გ. მახოშვილი**		10. 01.14
არ. ავტორი	**ო. პაპალიშვილი**		10. 01.14

CONCEPT-STUDIO ARCHITECTURE & DESIGN

მასშტაბი	1:200	
თარიღი	10. 01.14	
სტადია	ფურცელი	ფურცლები
პროექტი	**ა - 3**	**9**

საპროექტო გეგმა

შენობა ნაგებობა

84.35 m²

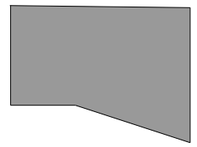

274.01 m2

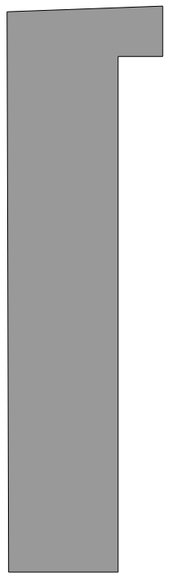

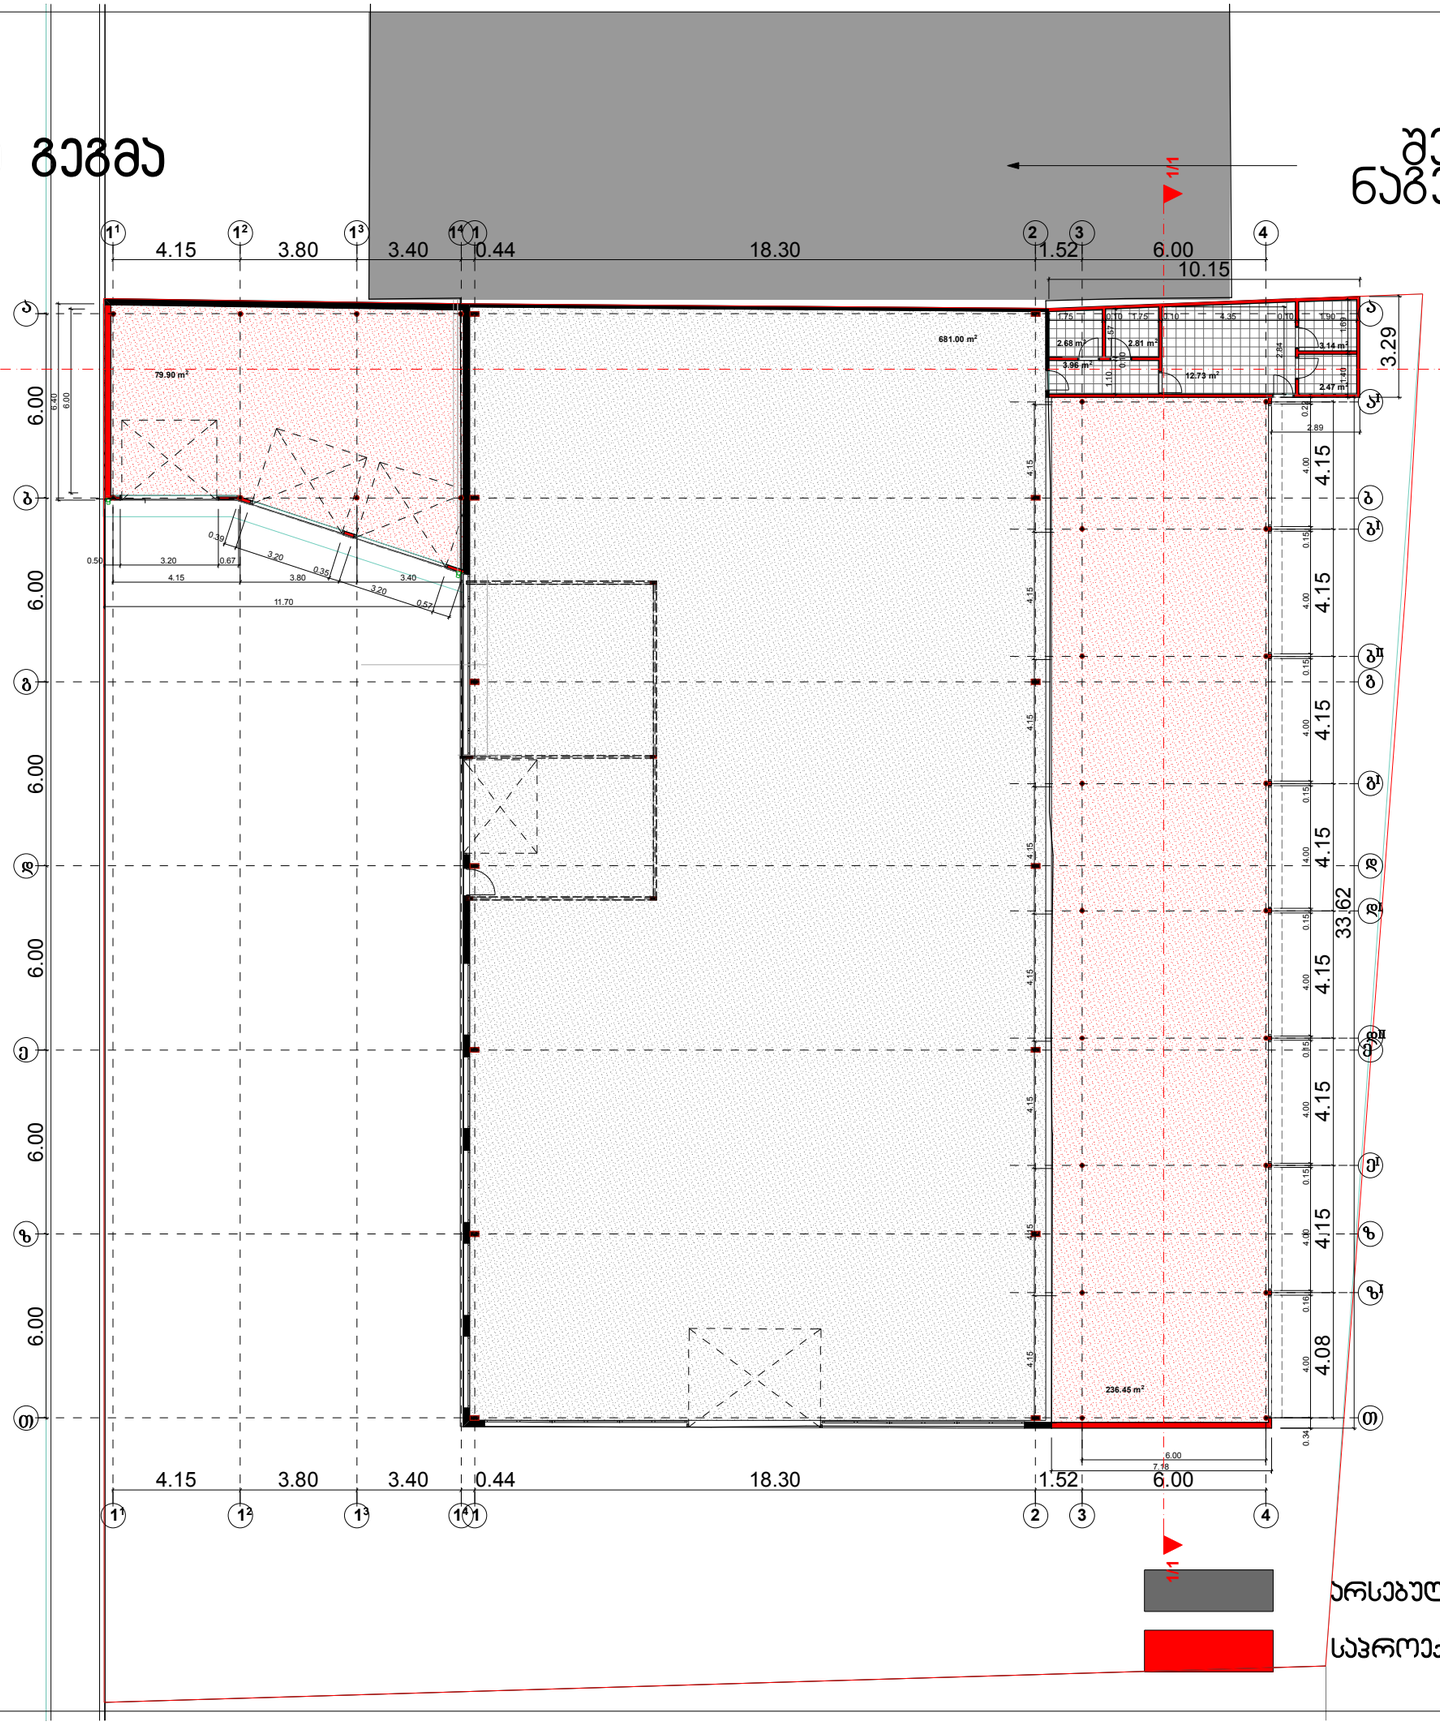

არსებული შენობა

საპროექტო შენობა

ფორმატი A-3	თბილისი 2014 წ.	ქალ. წაიღის სახლი

ექსპლიკაცია:

პირობითი ნიშნები:

- მიმდინარე საპროექტო ბლოკის სვეტი
- სვეტი
- კედელი
- საკვანძოლაციო
- დიაფრაგმა
- № - მიმდინარე ბლოკის ღერძის ხაზი

შენიშვნები:

დამკვეთი:	ლევან არსენიშვილი
მისამართი:	ქ. თბილისი, ჩხნის ქუჩის გაგრძელება №10
პროექტის სახელწოდება:	**ავტოსერვის ცენტრი**

თანამდებობა	გვარი	ხელმოწერა	თარიღი
დირექტორი	მ. მახოშვილი		10. 01.14
არ. ავტორი	მ. მახოშვილი		10. 01.14
არ. ავტორი	ლ. პაპალიშვილი		10. 01.14

CONCEPT-STUDIO ARCHITECTURE & DESIGN

მასშტაბი	1:200	
თარიღი	10. 01.14	
სტადია	ფურცელი	ფურცლები
პროექტი	ა - 2	9

2/5 2/5 1/6 1/6 2.30 6.00

4.15 3.80 3.40

4.15 3.80 3.40

4.15 4.15 4.15 4.15 4.15 4.15 4.15 4.15

6.00 4.15 3.80 3.40 0.44 18.30 1.52 6.00

6.00 6.00 6.00 6.00 6.00 6.00

4.15 3.80 3.40 0.44 18.30 1.52 6.00

10. 01.14

ლ. პაპელიშვილი

მ. მახოშვილი

ექსპლიკაცია:

A-3

- დიაფრაგმა

- მომიჯნავე ბლოკის ღერძის ხაზი

- მომიჯნავე საპროექტო
ბლოკის სვეტი

#

- სავენტილაციო

- კედელი

- სვეტი

პირობითი ნიშნები:

პლნ. ფაილის სახელი

პრ. ავტორი

თანამდებობა გვარი ხელმოწერა თარიღი

სტადია ფურცელი ფურცლები

მასშტაბი

პროექტის სახელწოდება:

დამკვეთი:

თარიღი

შენიშვნები:

ფორმატი

პროექტი ა - 3

პრ. ავტორი

ავტოსერვის ცენტრი

მ. მახოშვილი

deireqtori

ლევან არსენიშვლი

10. 01.14

10. 01.14

10. 01.14

თბილისი 2014 წ.

l

წყლის შემკრები

წყლის შემკრები

წყლის შემკრები

1:200

მისამართი: ქ. თბილისი, ქსნის ქუჩის გაგრძელება #10

საპროექტო გადახურვის გეგმა

9

a

b

g

z

g

z

1 2

1 2

a

b

d d

T T

e e

1

4 1

3 1

2 1

1 3

3

4

1 4

4 1

3 1

2 1

1

a

I

b

I

b

II

g

I

d

I

d

II

e

I

zI