
გენგეგმა
მ. 1:500

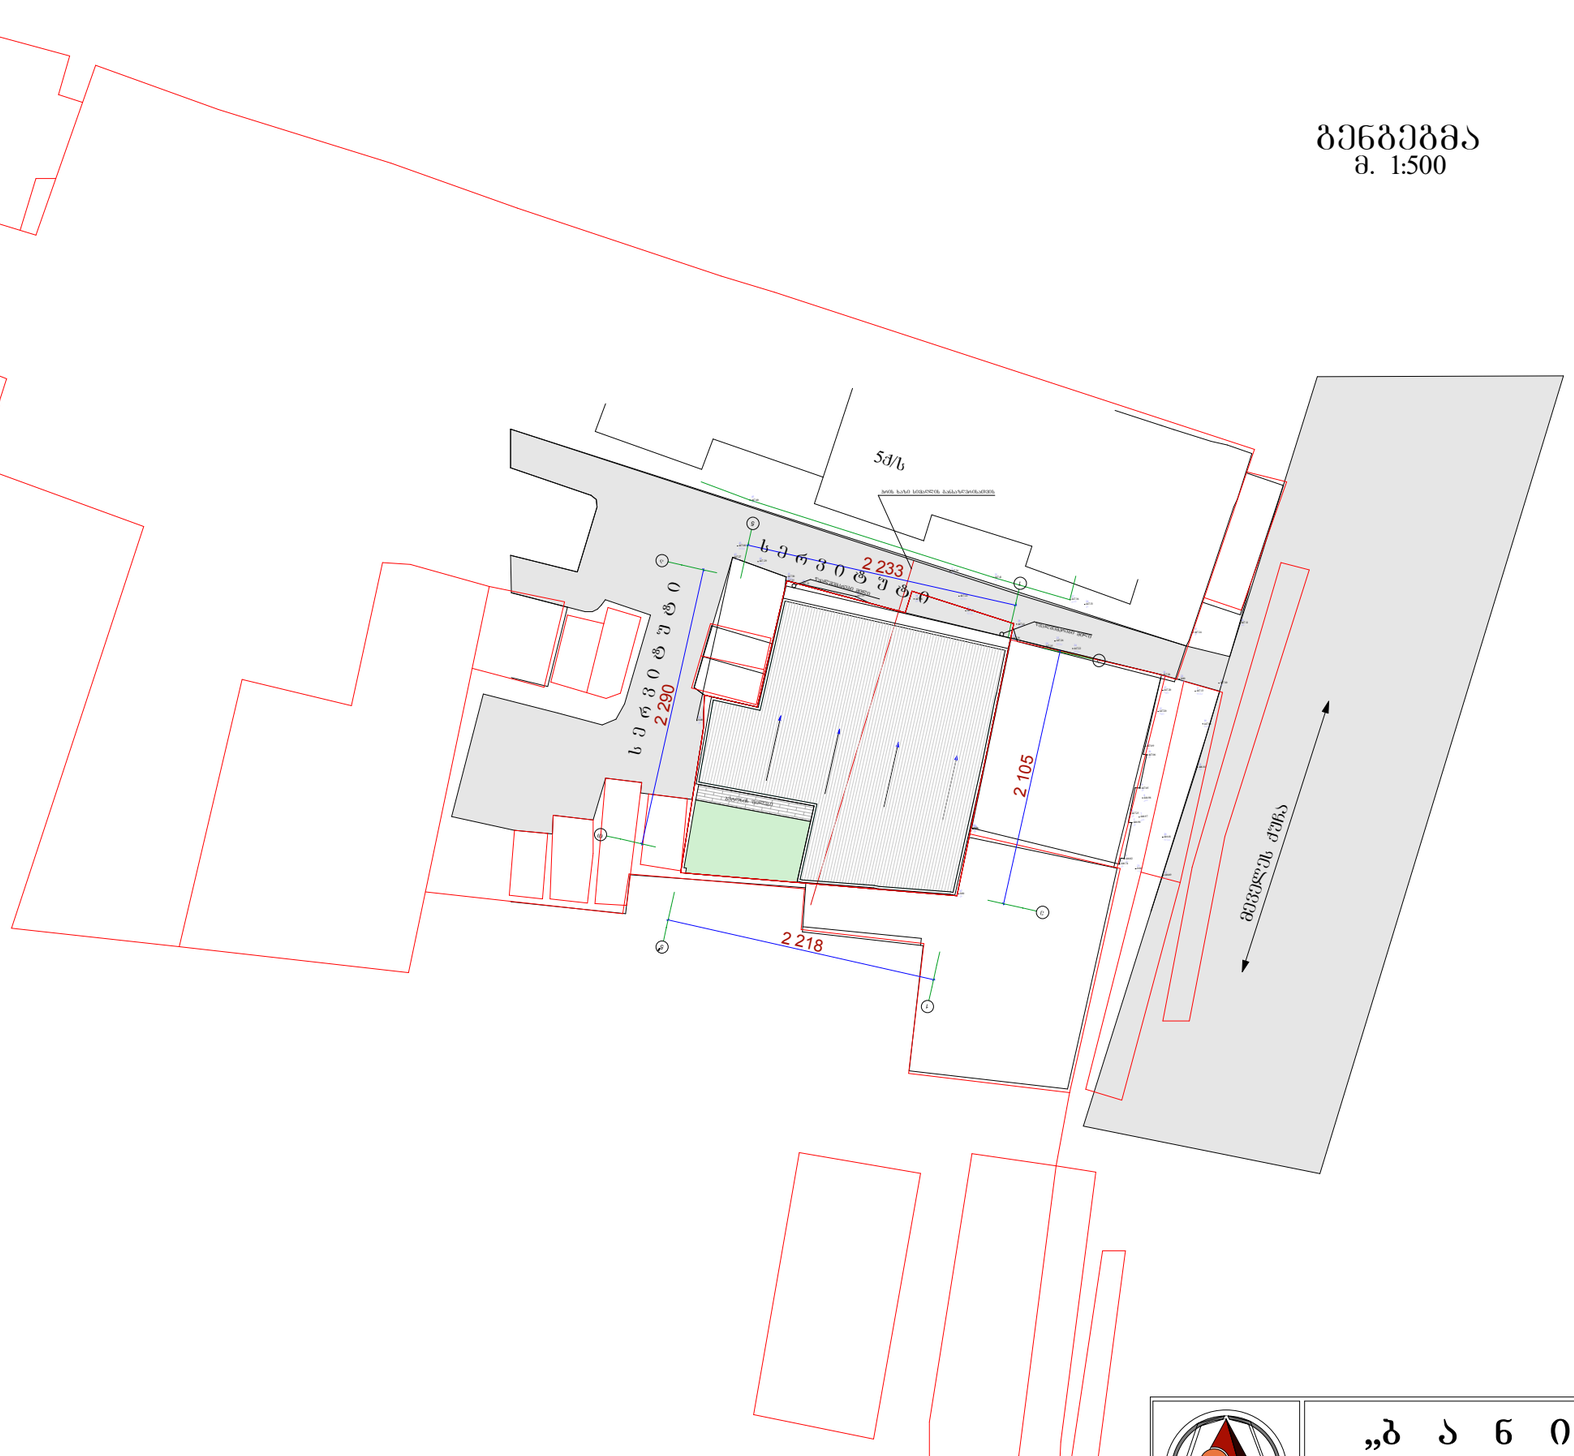



„ბ ა ნ ი ს ი“	დაკვეთა	სტადია	ფურცლის	რაოდ	ინვენტ.№
		პრ.	ა-		
ქ. ონი, ხეთაგუროვის ქუჩა №91ა საწარმო/სასაწყობო შენობის პროექტი	დირექტორი				ვ. კვირიკაშვილი
	არქიტექტორი				ვ. კვირიკაშვილი
	შესრულა				ვ. კვირიკაშვილი
გლდანის II მ/რ-ი. კ№24.ბ№108 ტ. (8)77 47 44 04	დამკვეთი				დ. ვასაძე შ.პ.ს. „ონილი-94„
გენგეგმა მ. 1:500					

samsaxuris ufrosi

saqarTvelo
q.Tbilisis meria
ssip. q. Tbilisis arqiteqturis samsaxuri

situaciuri gegma

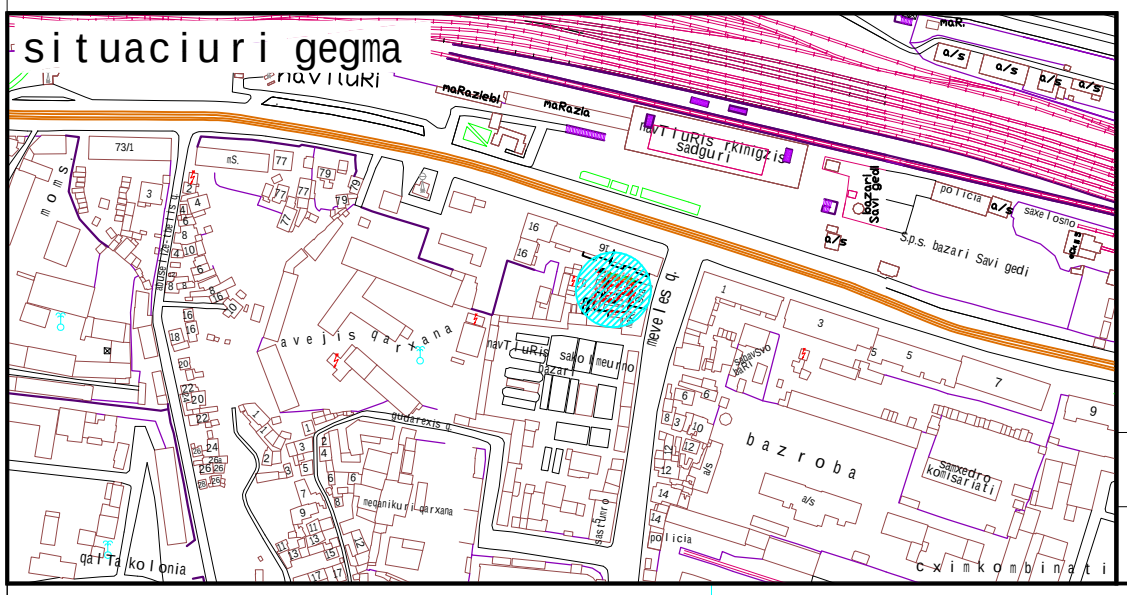

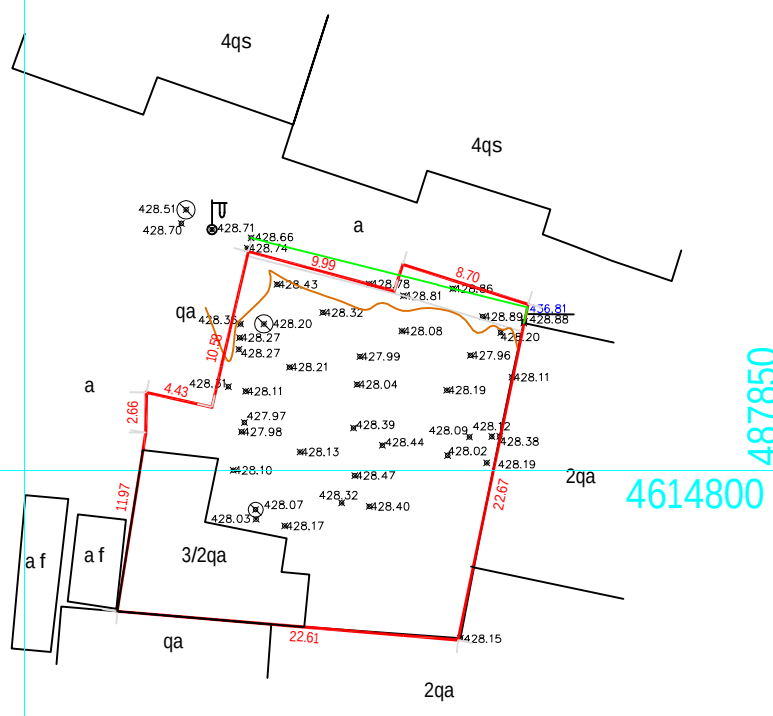

ganyofil. ufrosi		
mTavari spec.ti		

pirobiTi aRniSvnebi

miwisqveSa komunikaciebi	nakveTis sazRvari	buCqi	cocxali Robe	Robe	
kanalizacia	Senoba	gazoni	xeebis rigi	bordiuri	
denis kabeli	arka	sameTvalyureo Webi	transformatori	betoni	
gazis mili	farduli	Zegli	radio an teleanZa	kedeli	
wylis mili	kibe	Sadrevani	lampionebi	sayrdeni kedeli	
kavSirgაბმულობა	foTlovani xe	onkani	eleqtro boZi	biliki	
	wiwvovani xe	wyaro an Wa	rkinigza	gzis konturi	
	xexilis xe	benzingasamarTi sadguri	izohifsi	flate	
	palma	maRali Zabvis gadamcemi	mTavari izohifsi	wylis konturi	

Sps„privat teqservisi"
q. Tbilisi, dedaenis parkis teritoria, ofis centri, II sarTuli

Ltd "PRIVATTEKSERVISI"
tel: +995 514-44-11-41.
E-mail: zviadiw@gmail.com

direqtori		z. wiklauri
komp. uzrunvelyofa		z. wiklauri
azoma		l. CitaiSvili
misamarTi	q. Tbilisi, q. wamebulis gamziri #91a sak.kodi: 01.17.12.004.152	
	maStabi 1:500	16.10.2013