

ჭრილი 1-1 მ. 1:100

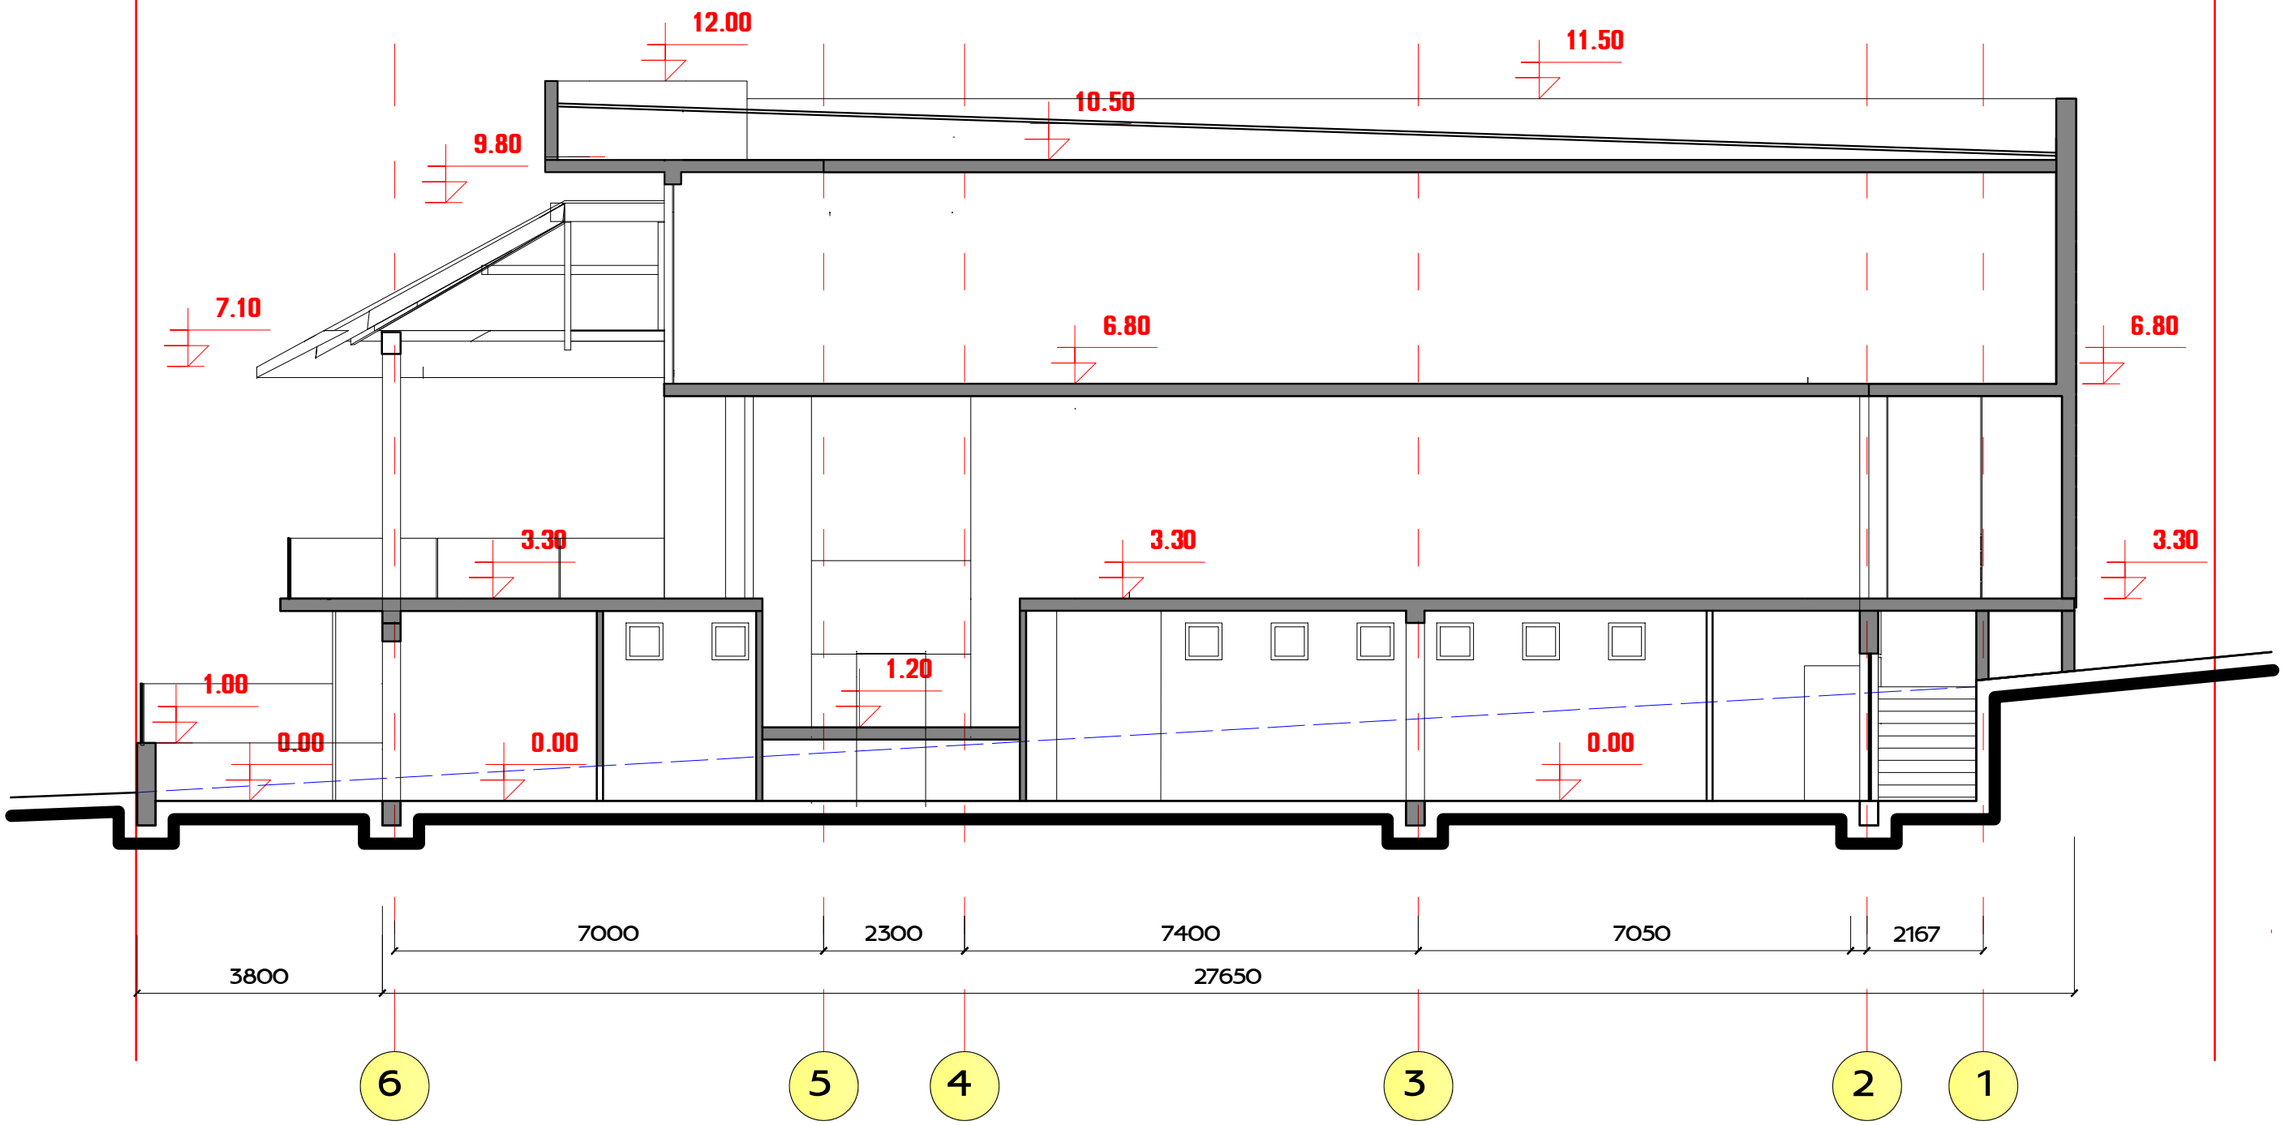

თანამდებობა	გვარი	ხელმოწერა	ლუდის ბარი ალ. ყაზბეგის გამზირი 27				
ხელმძღვანელი	ზ. ლოლაშვილი						
არ. მთ. არქ.	მ. ჯიბაღაძე		არქიტექტურული ნაწილი				
არ. მთ. ინჟ.	თ. მშველიძე		ჭრილი 1-1 მ. 1:100				
შემსრულა	მ. სირაძე		სტადია	ფურც.	ფურც-ბი	დაკვ. №	
			მ				

ინდ. მეწარმე
ზურაბ ლოლაშვილი

ჭრილი 2-2 მ. 1:100

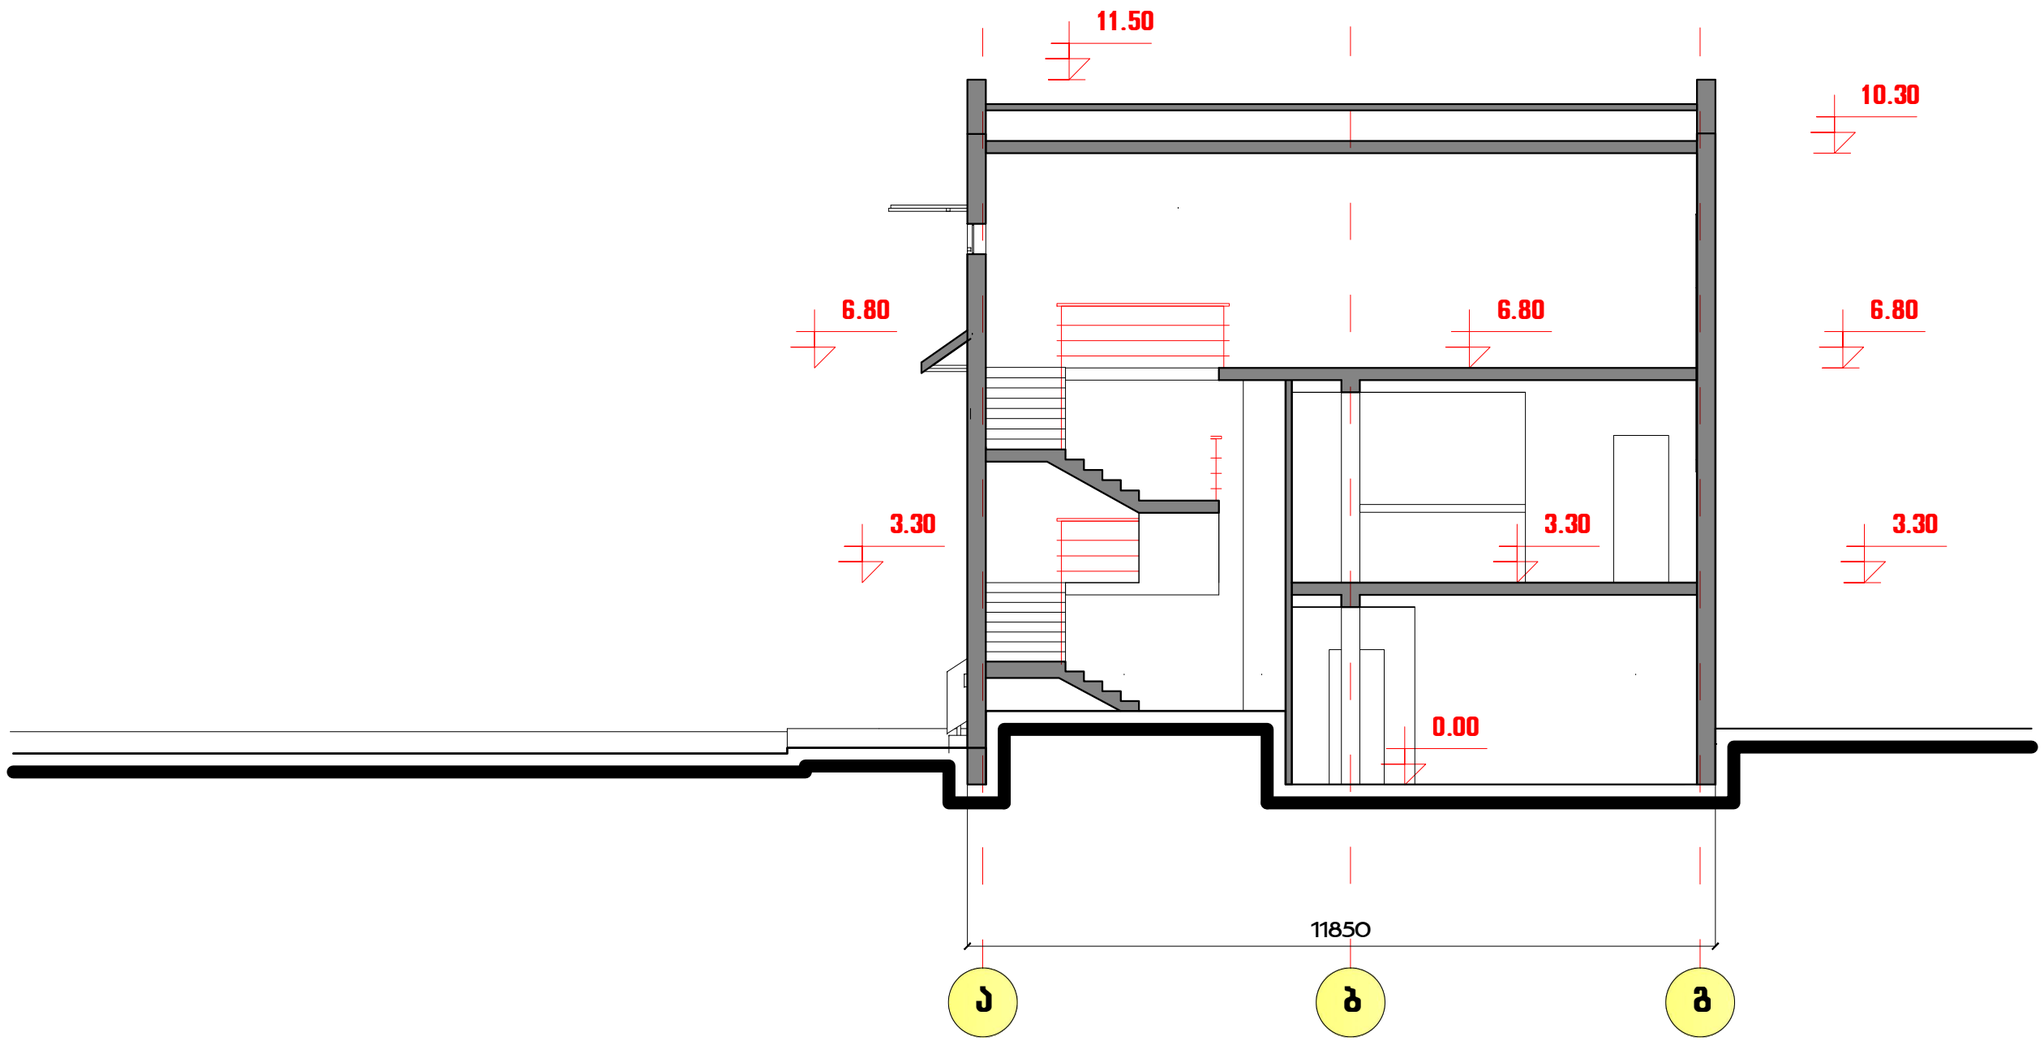

თანამდებობა	გვარი	ხელმოწერა	ლუდის ბარი ალ. ჟახბეგის გამზირი 27				
ხელმძღვანელი	ზ. ლოლაშვილი						
არ. მთ. არქ.	მ. ზვიადაძე		არქიტექტურული ნაწილი				
არ. მთ. ინჟ.	თ. მშველიძე		ჭრილი 2-2 მ. 1:100				
შესრულა	მ. სირაძე		სტადია	ფურც.	ფურც-ბი	დაკვ. №	
			მ				

ინდ. მეწარმე
ზურაბ ლოლაშვილი