
# ფასადი 6-1 ღერძებში მ. 1:100

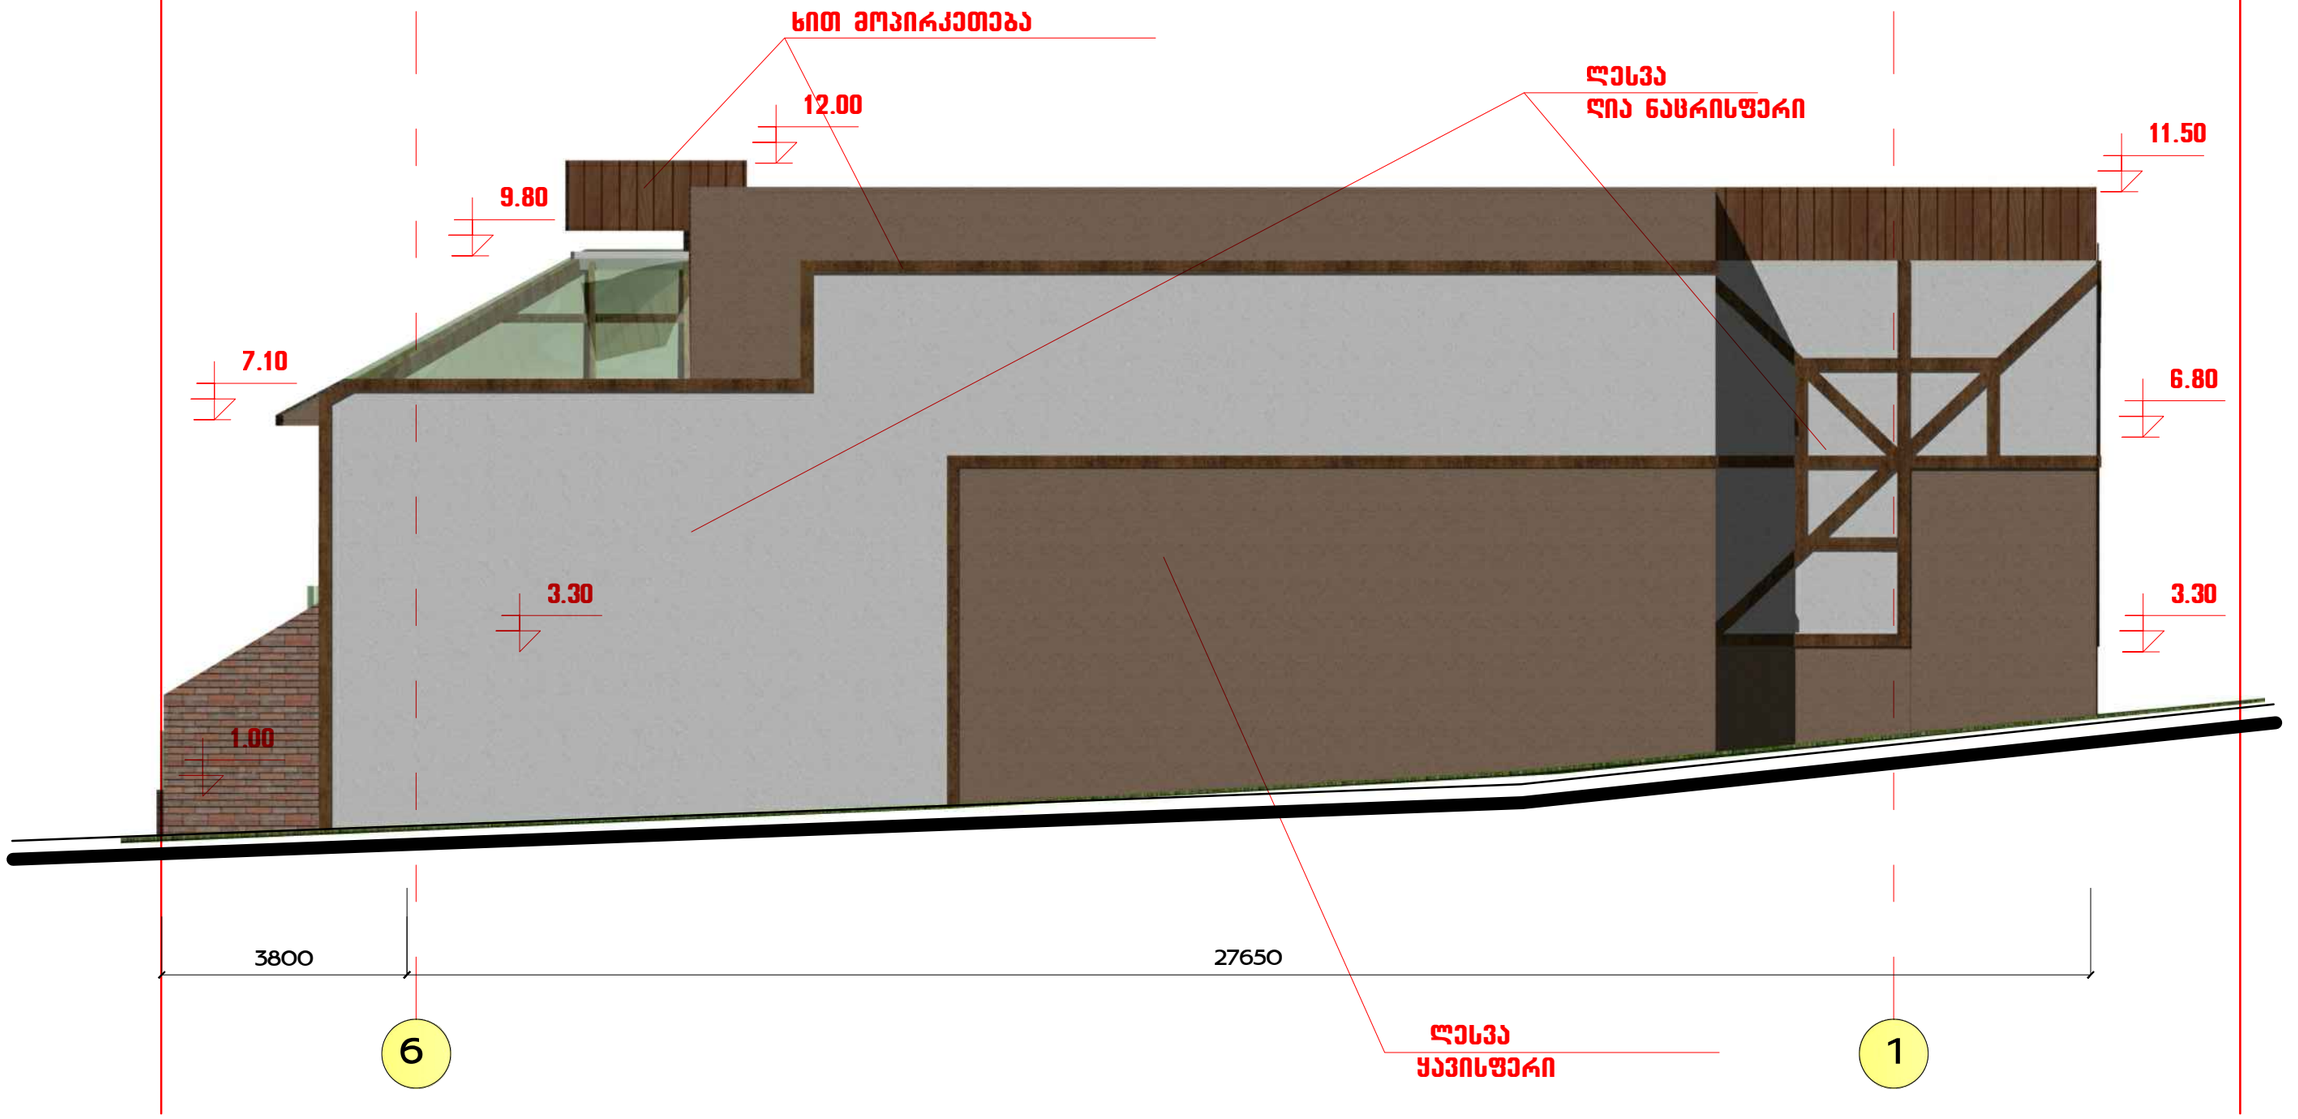



ხით მოპირკეთებული ნაწილი დამუშავდება ცეცხლგამძლე (ხანძარსაწინააღმდეგო ხსნარით)

| | | | | | | | |
|---|---|---|---|---|---|---|---|
| თანამდებობა | გვარი | ხელმოწერა | ღუდის ბარი<br>ალ. ყაზბეგის გამზირი 27 | | | | |
| ხელმძღვანელი | ზ. ლოლაშვილი | | | | | | |
| არ. მთ. არძ. | მ. ზვიადაძე | | არქიტექტურული ნაწილი | | | | |
| არ. მთ. ინჟ. | თ. მშველიძე | | ფასადი 6-1 ღერძებში<br>მ. 1:100 | | | | |
| შემასრულა | მ. სირაძე | | სტადია | ფურც. | ფურც-ბი | დაკვ. № | |
| | | | მ | | | | |

ინდ. მეწარმე
ზურაბ ლოლაშვილი

# ფასადი 6-1 ღერძებში მ. 1:100

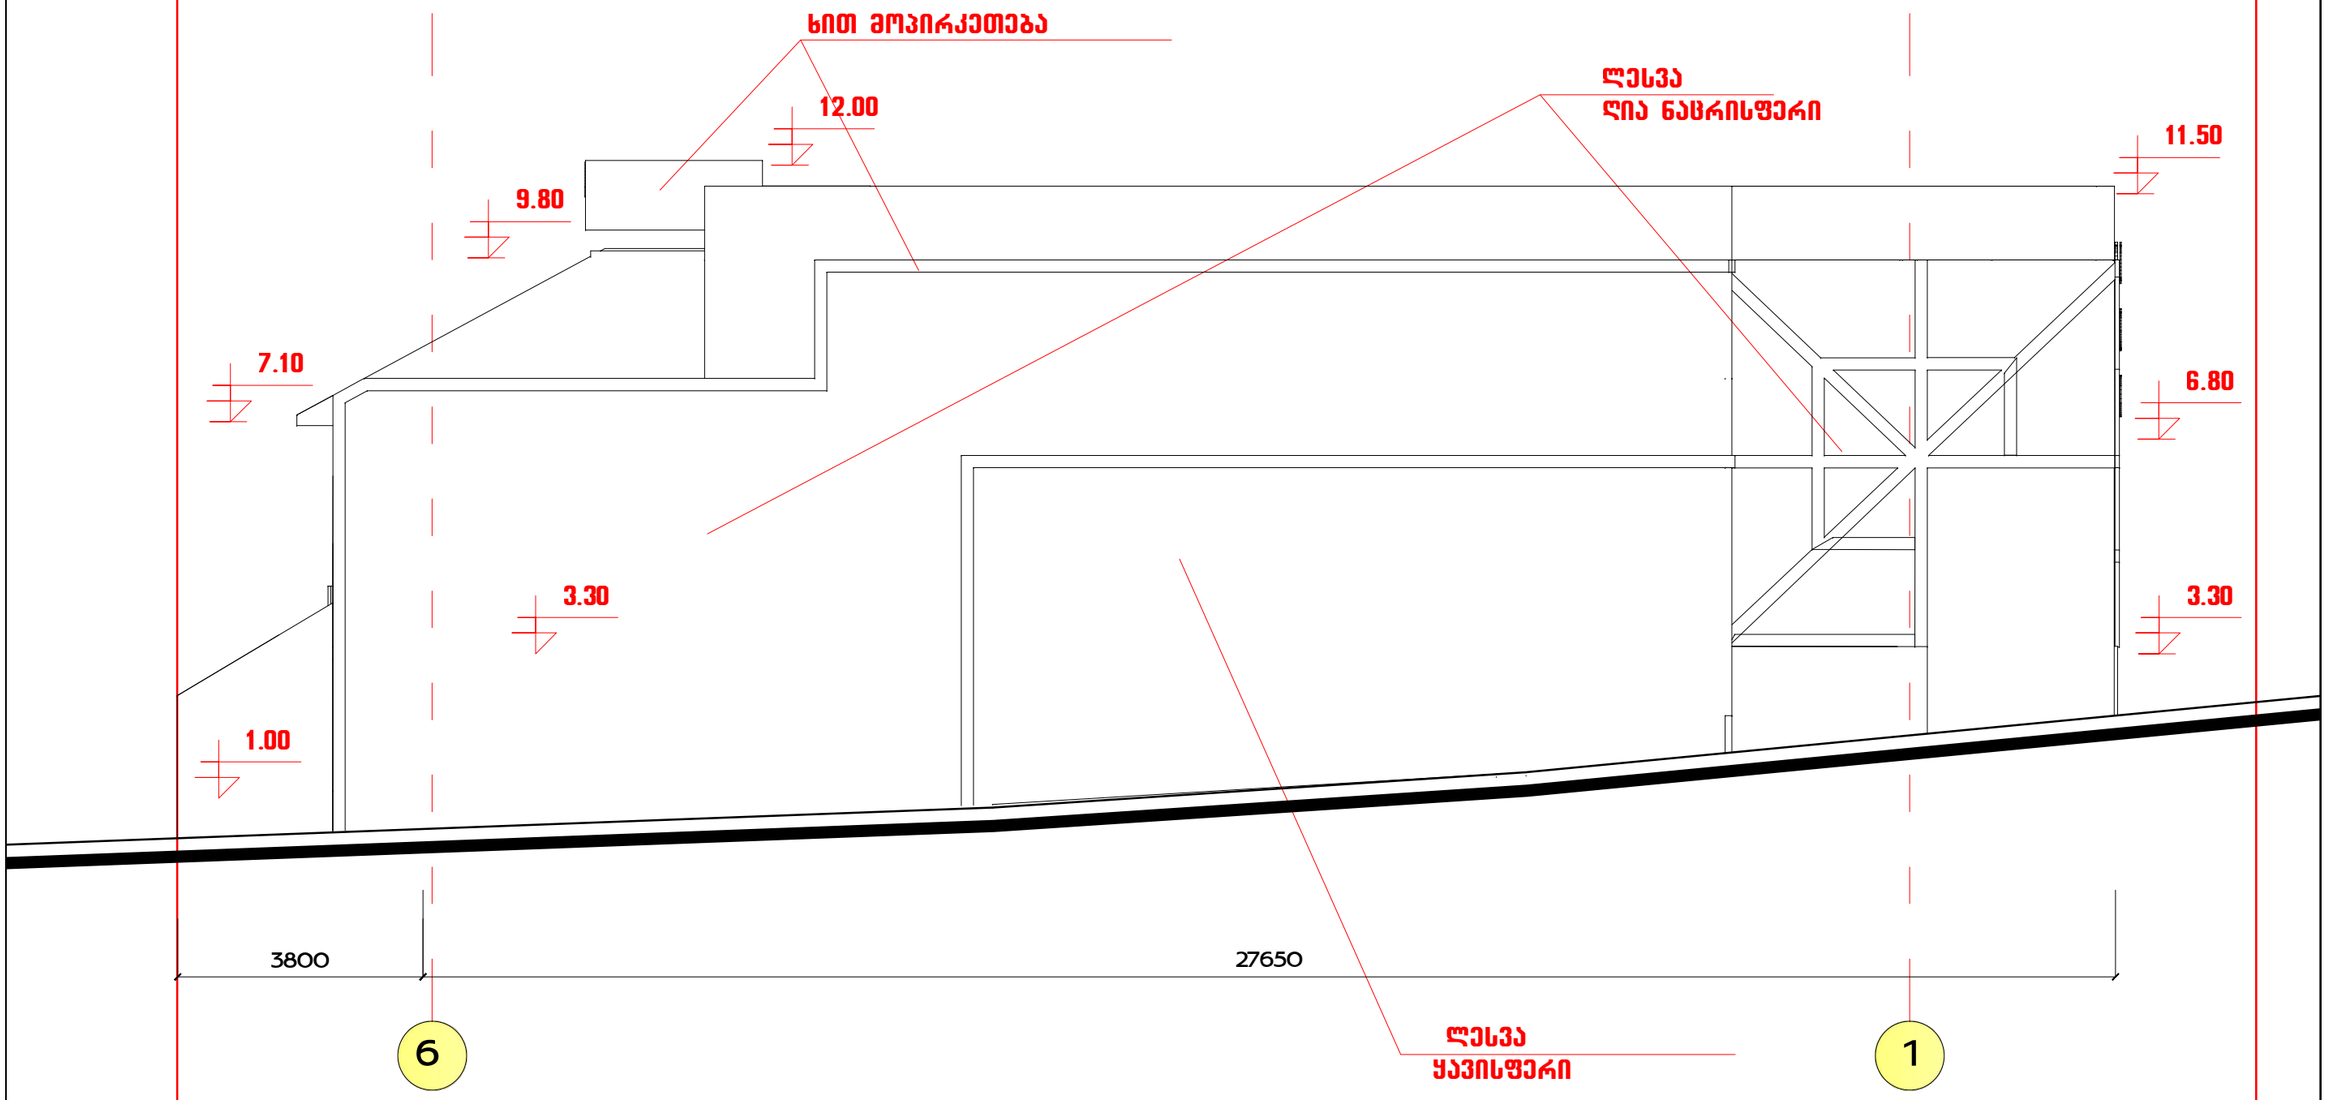



ხით მოპირკეთებული ნაწილი დამუშავდება ცეცხლგამძლე (ნაძარსაწინააღმდეგო ხსნარით)

| | | | | | | | |
|---|---|---|---|---|---|---|---|
| თანამდებობა | გვარი | ხელმოწერა | ღუდის ბარი<br>ალ. ყაზბეგის გამზირი 27 | | | | |
| ხელმძღვანელი | ზ. ლოლაშვილი | | | | | | |
| არ. მთ. არქ. | მ. ზვიადაძე | | არქიტექტურული ნაწილი | | | | |
| არ. მთ. ინჟ. | თ. მშველიძე | | ფასადი 6-1 ღერძებში<br>მ. 1:100 | | | | |
| შეასრულა | მ. სირაძე | | სტადია | ფურც. | ფურც-ბი | დაკვ. № | |
| | | | მ | | | | |

ინდ. მეწარმე
ზურაბ ლოლაშვილი


# ფასადი ა-გ ღერძებში მ. 1:100

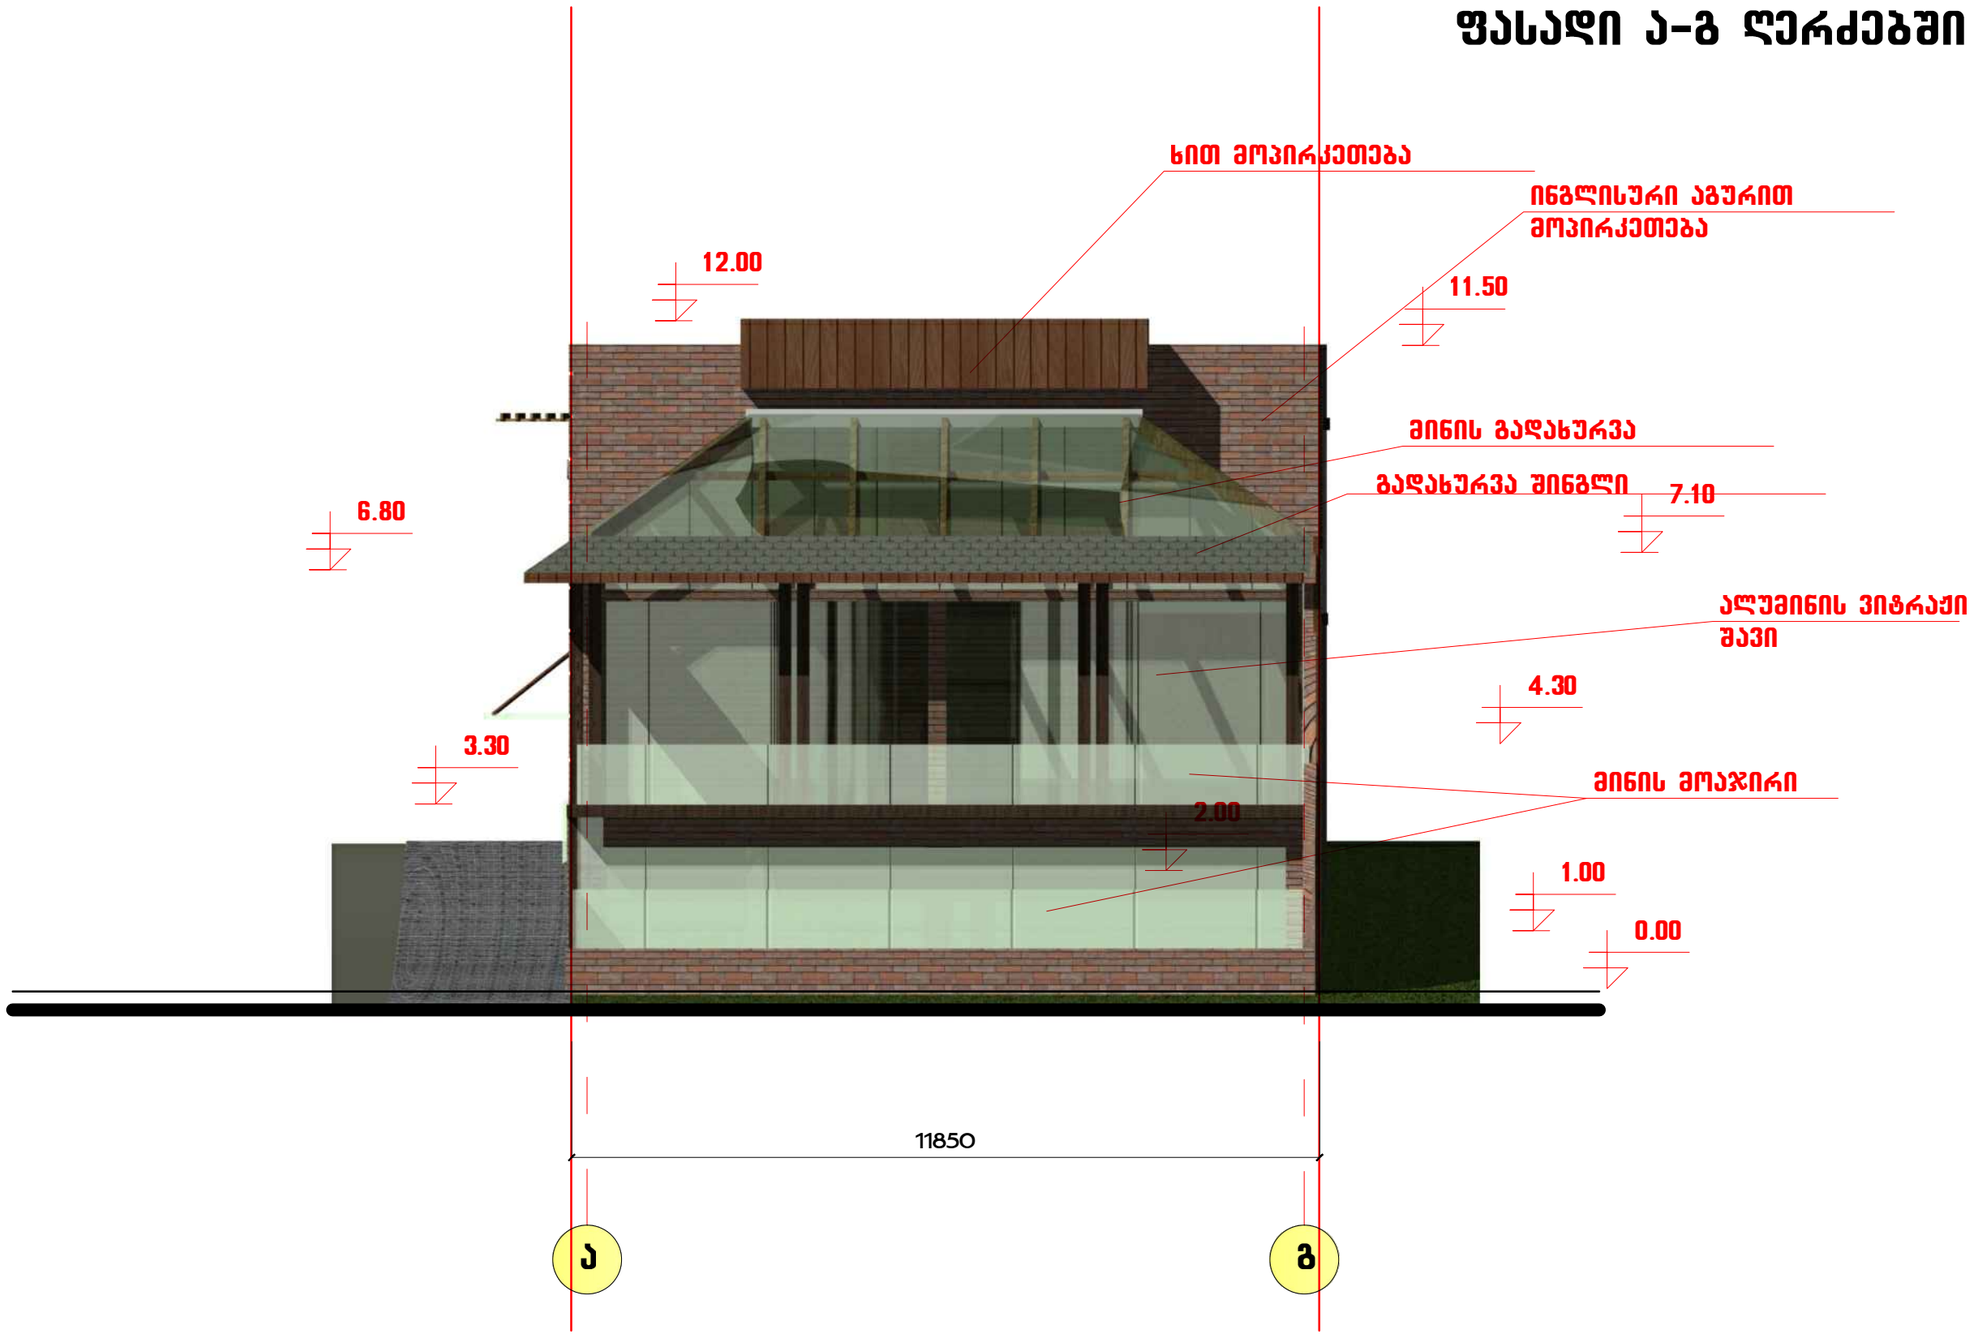


| თანამდებობა | გვარი | ხელმოწერა | ლუდის ბარი<br>ალ. ყაზბეგის გამზირი 27 | | | |
|---|---|---|---|---|---|---|
| ხელმძღვანელი | ზ. ლოლაშვილი | | | | | |
| პრ. მთ. არქ. | მ. ხვიადაძე | | არქიტექტურული ნაწილი | | | |
| პრ. მთ. ინჟ. | თ. მშველიძე | | ფასადი ა-გ ღერძებში<br>მ. 1:100 | | | |
| შესრულა | მ. სირაძე | | სტადია | ფურც. | ფურც-ბი | დაკვ. № |
| | | | მ | | | |

ინდ. მეწარმე
ზურაბ ლოლაშვილი


# ფასადი ა-გ ღერძებში მ. 1:100

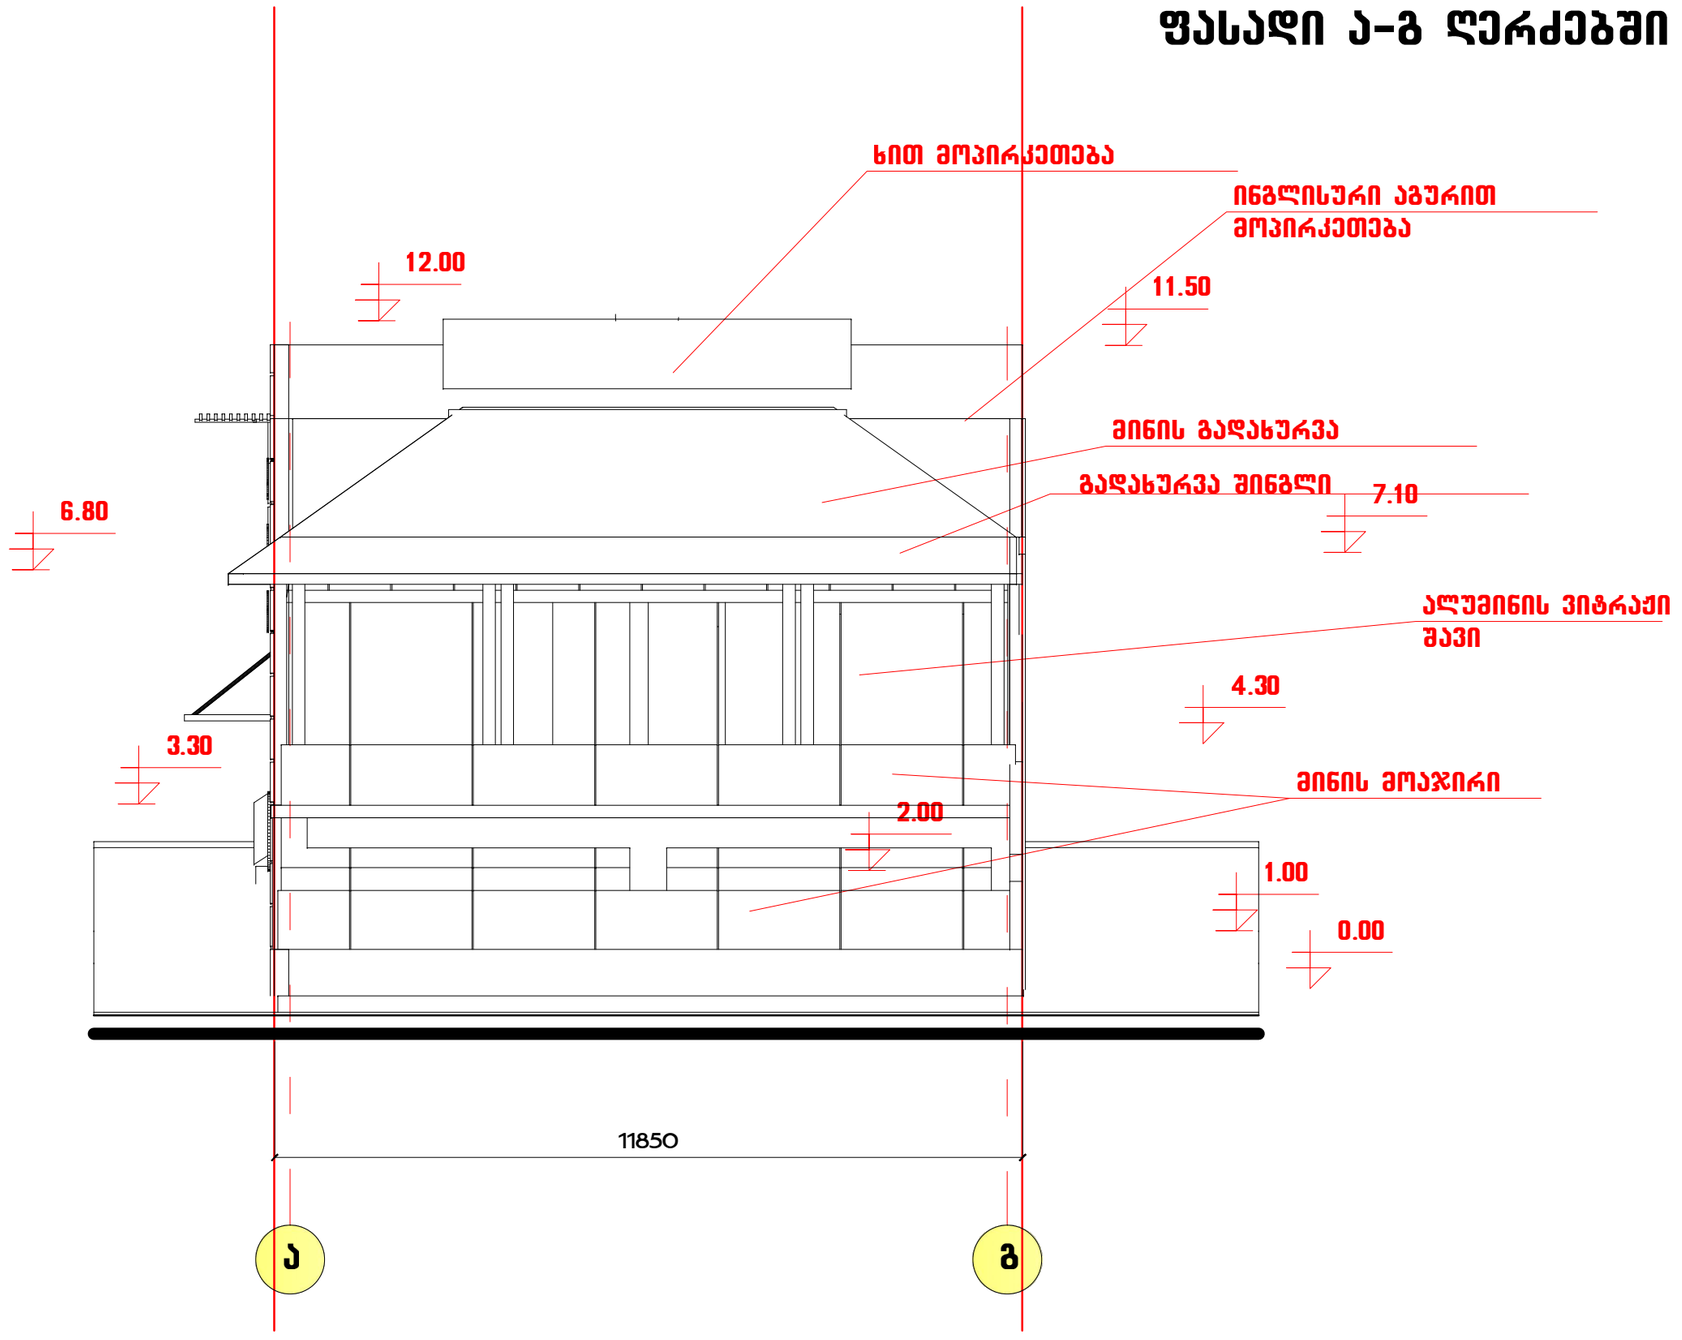


| თანამდებობა | გვარი | ხელმოწერა | ლუდის ბარი<br>ალ. ყაზბეგის გამზირი 27 | | | |
|---|---|---|---|---|---|---|
| ხელმძღვანელი | ზ. ლოლაშვილი | | | | | |
| პრ. მთ. არქ. | მ. ხვიადაძე | | არქიტექტურული ნაწილი | | | |
| პრ. მთ. ინჟ. | თ. მშველიძე | | ფასადი ა-გ ღერძებში<br>მ. 1:100 | | | |
| შესრულა | მ. სირაძე | | სტადია | ფურც. | ფურც-ბი | დაკვ. № |
| | | | მ | | | |

ინდ. მეწარმე
ზურაბ ლოლაშვილი


# ფასადი გ-ა ღერძებში მ. 1:100

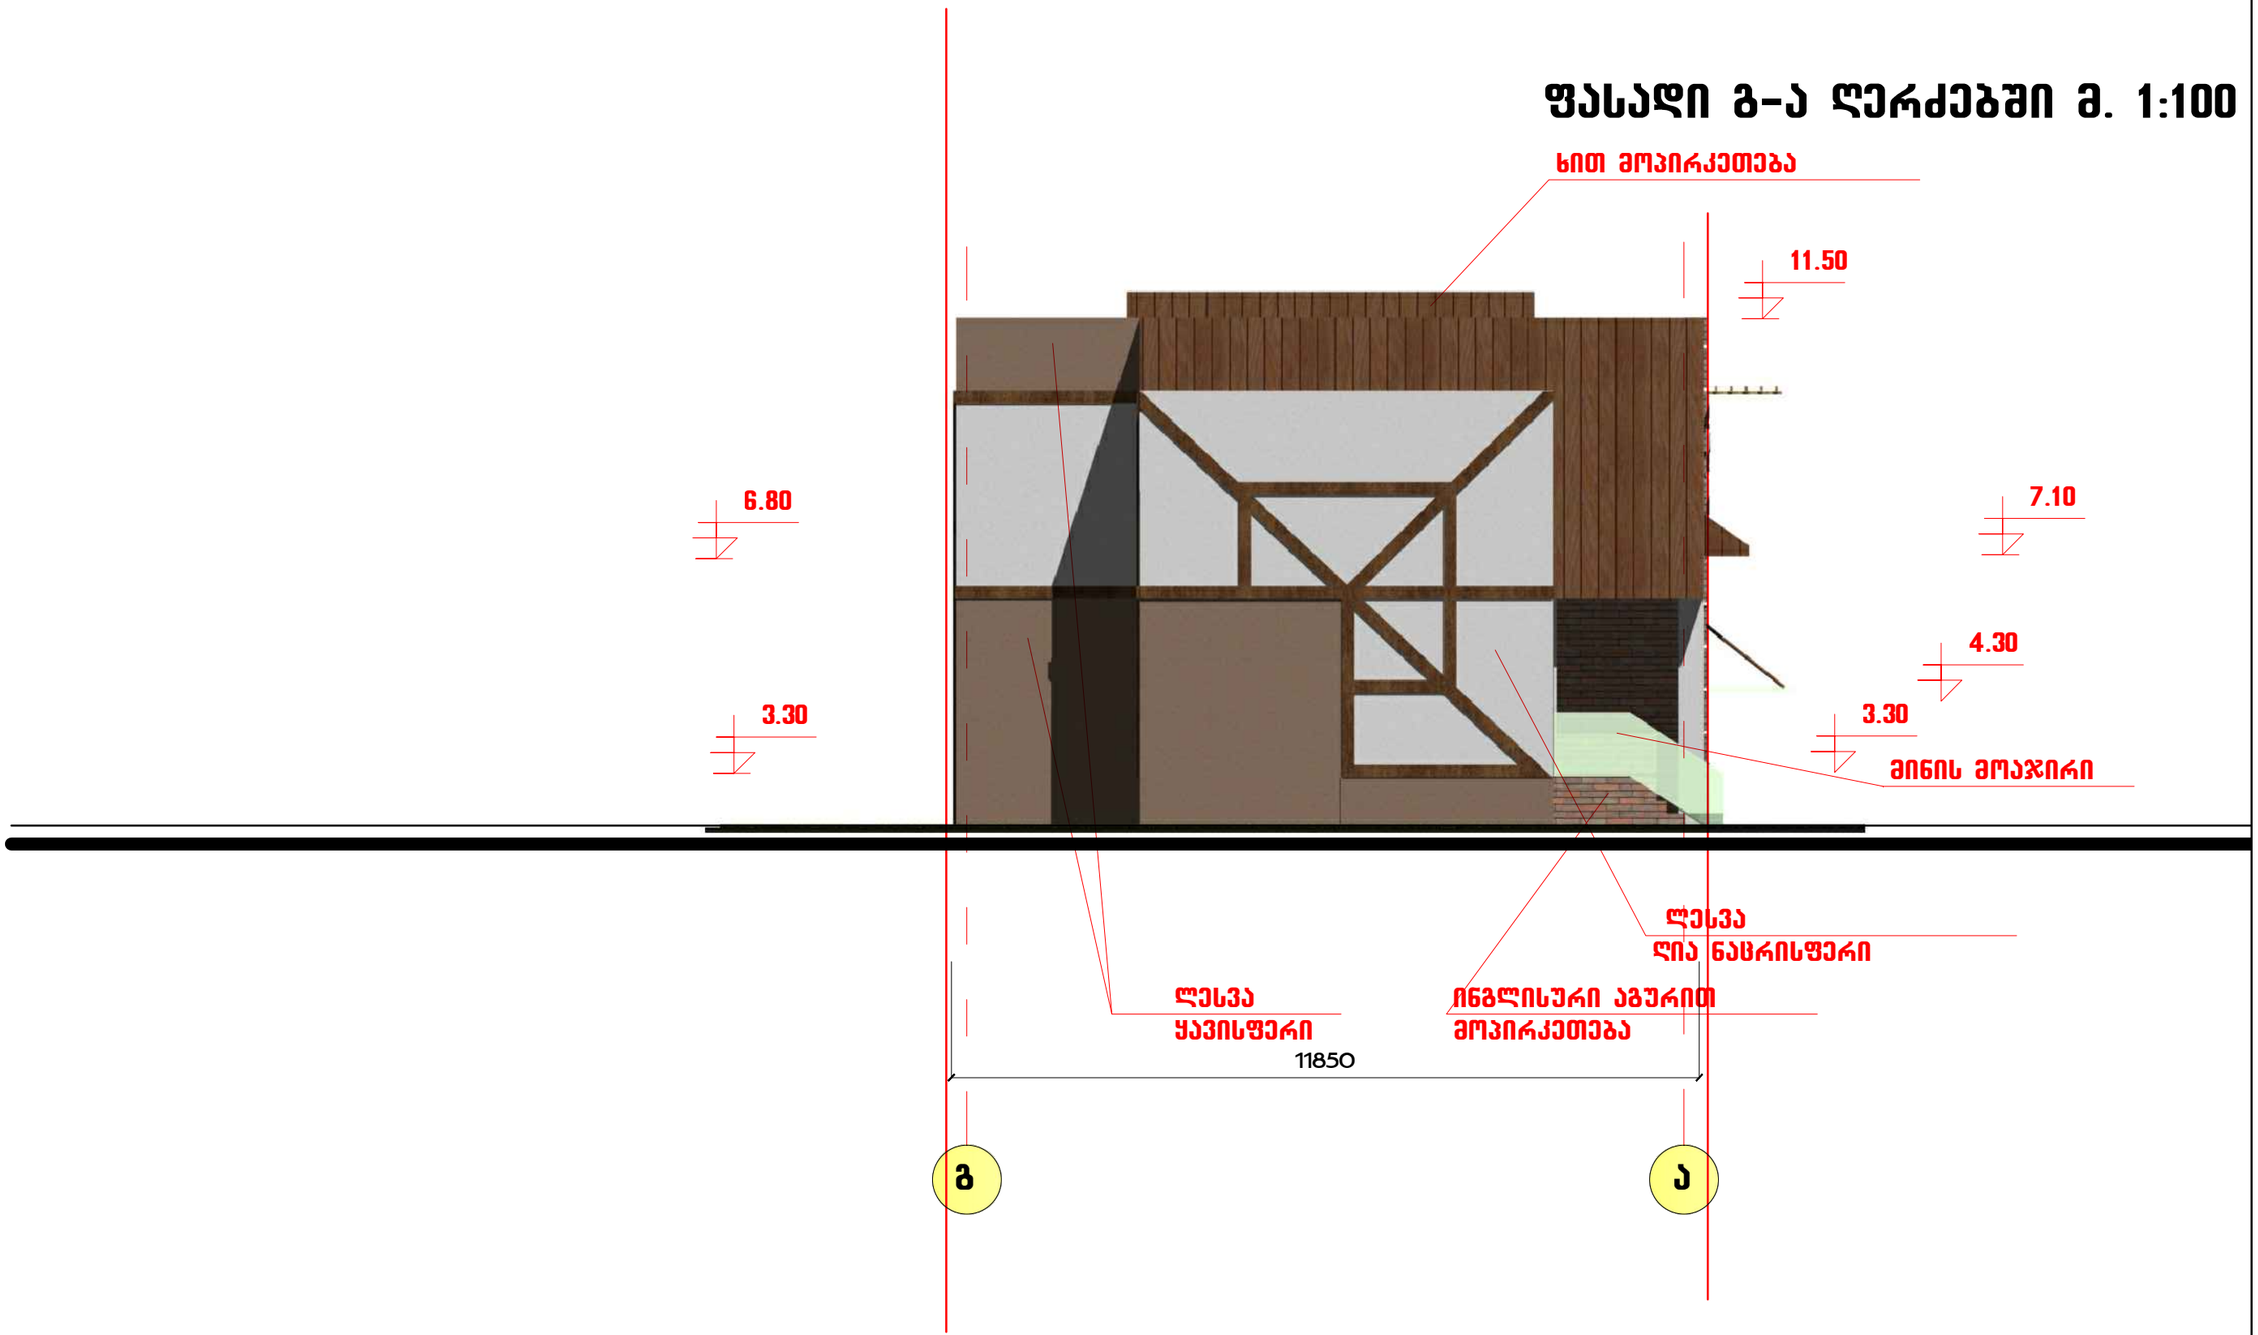


| | | | | | | | |
|---|---|---|---|---|---|---|---|
| თანამდებობა | გვარი | ხელმოწერა | ლუდის ბარი<br>ალ. ყაზბეგის გამზირი 27 | | | | |
| ხელმძღვანელი | ზ. ლოლაშვილი | | | | | | |
| პრ. მთ. არქ. | მ. ზვიადაძე | | არქიტექტურული ნაწილი | | | | |
| პრ. მთ. ინჟ. | თ. მშველიძე | | ფასადი გ-ა ღერძებში<br>მ. 1:100 | | | | |
| შემსრულა | მ. სირაძე | | სტადია | ფურც. | ფურც-ბი | დაკვ. № | |
| | | | მ | | | | |

ინდ. მეწარმე
ზურაბ ლოლაშვილი


# ფასადი გ-ა ღერძებში მ. 1:100

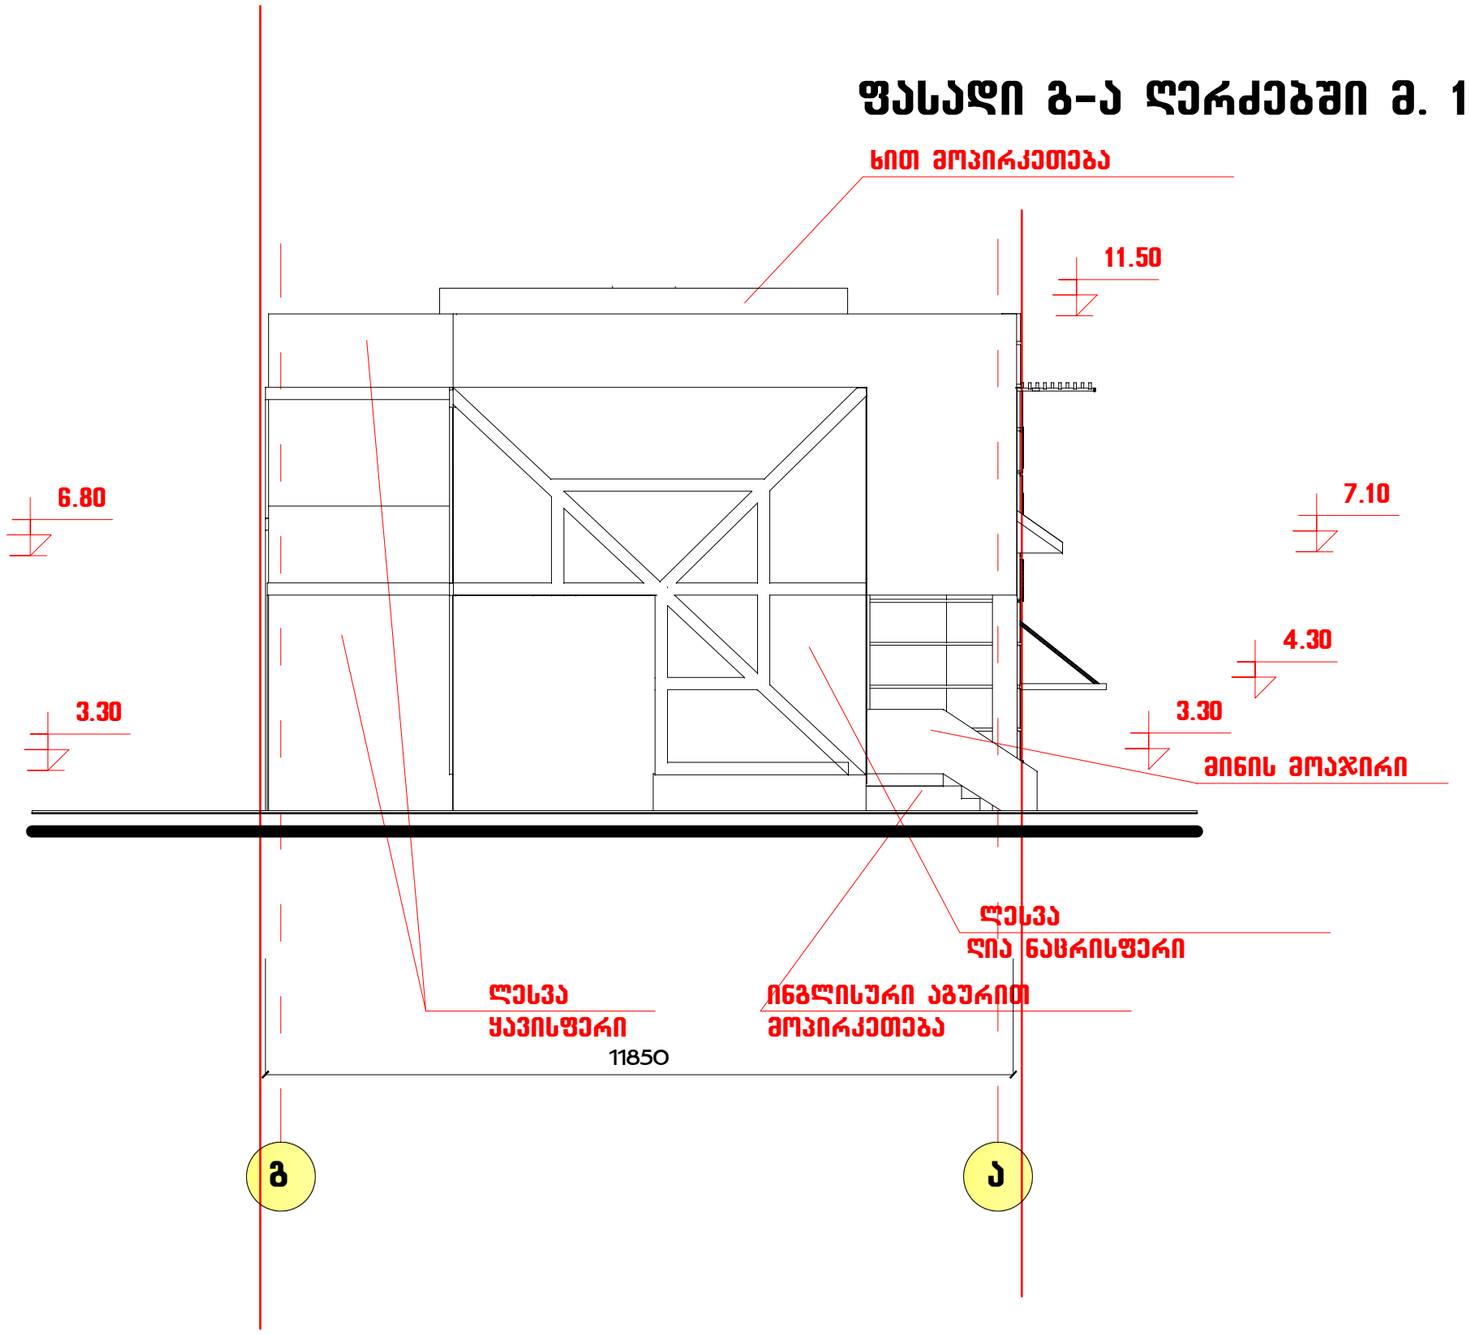


| | | | | | | | |
|---|---|---|---|---|---|---|---|
| თანამდებობა | გვარი | ხელმოწერა | ლუდის ბარი<br>ალ. ყაზბეგის გამზირი 27 | | | | |
| ხელმძღვანელი | ზ. ლოლაშვილი | | | | | | |
| პრ. მთ. არქ. | მ. ზვიადაძე | | არქიტექტურული ნაწილი | | | | |
| პრ. მთ. ინჟ. | თ. მშველიძე | | ფასადი გ-ა ღერძებში<br>მ. 1:100 | | | | |
| შესასრულა | მ. სირაძე | | სტადია | ფურც. | ფურც-ბი | დაკვ. № | |
| | | | მ | | | | |

ინდ. მეწარმე
ზურაბ ლოლაშვილი

# ფასადი 1-6 ღერძებში მ. 1:100

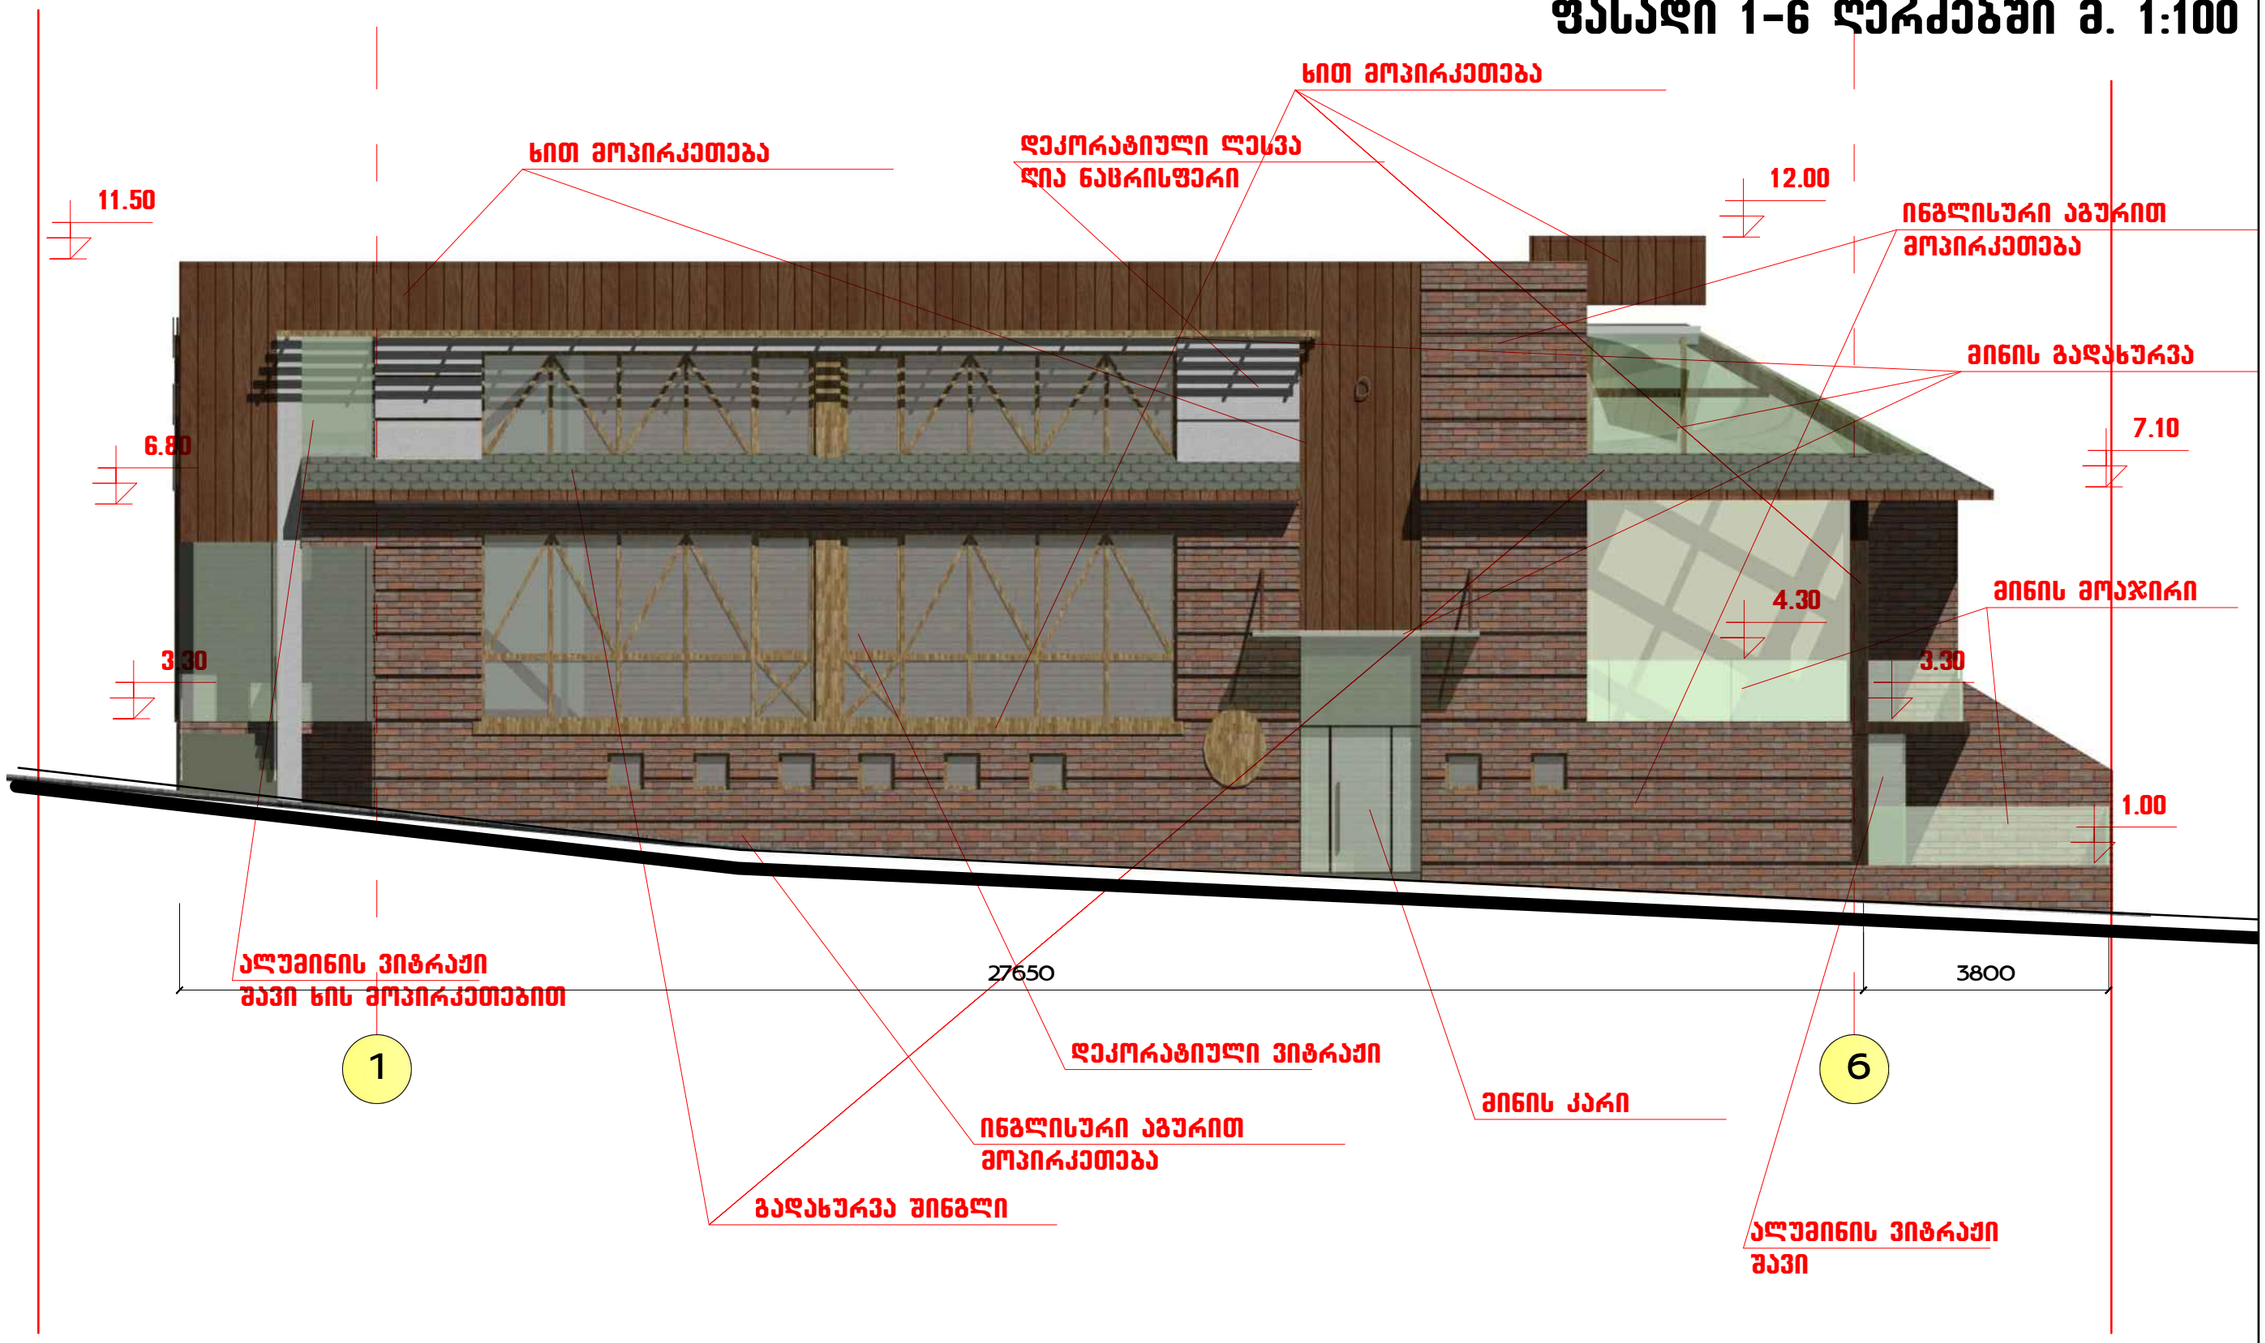



| | | | | | | | |
|---|---|---|---|---|---|---|---|
| თანამდებობა | გვარი | ხელმოწერა | ლუდის ბარი<br>ალ. ყაზბეგის გამზირი 27 | | | | |
| ხელმძღვანელი | ზ. ლოლაშვილი | | | | | | |
| პრ. მთ. არქ. | მ. ზვიადაძე | | არქიტექტურული ნაწილი | | | | |
| პრ. მთ. ინჟ. | თ. მშველიძე | | ფასადი 1-6 ღერძებში<br>მ. 1:100 | | | | |
| შემსრულა | მ. სირაძე | | სტადია | ფურც. | ფურც-ბი | დაკვ. № | |
| | | | მ | | | | |



ინდ. მეწარმე
ზურაბ ლოლაშვილი

# ფასადი 1-6 ღერძებში მ. 1:100

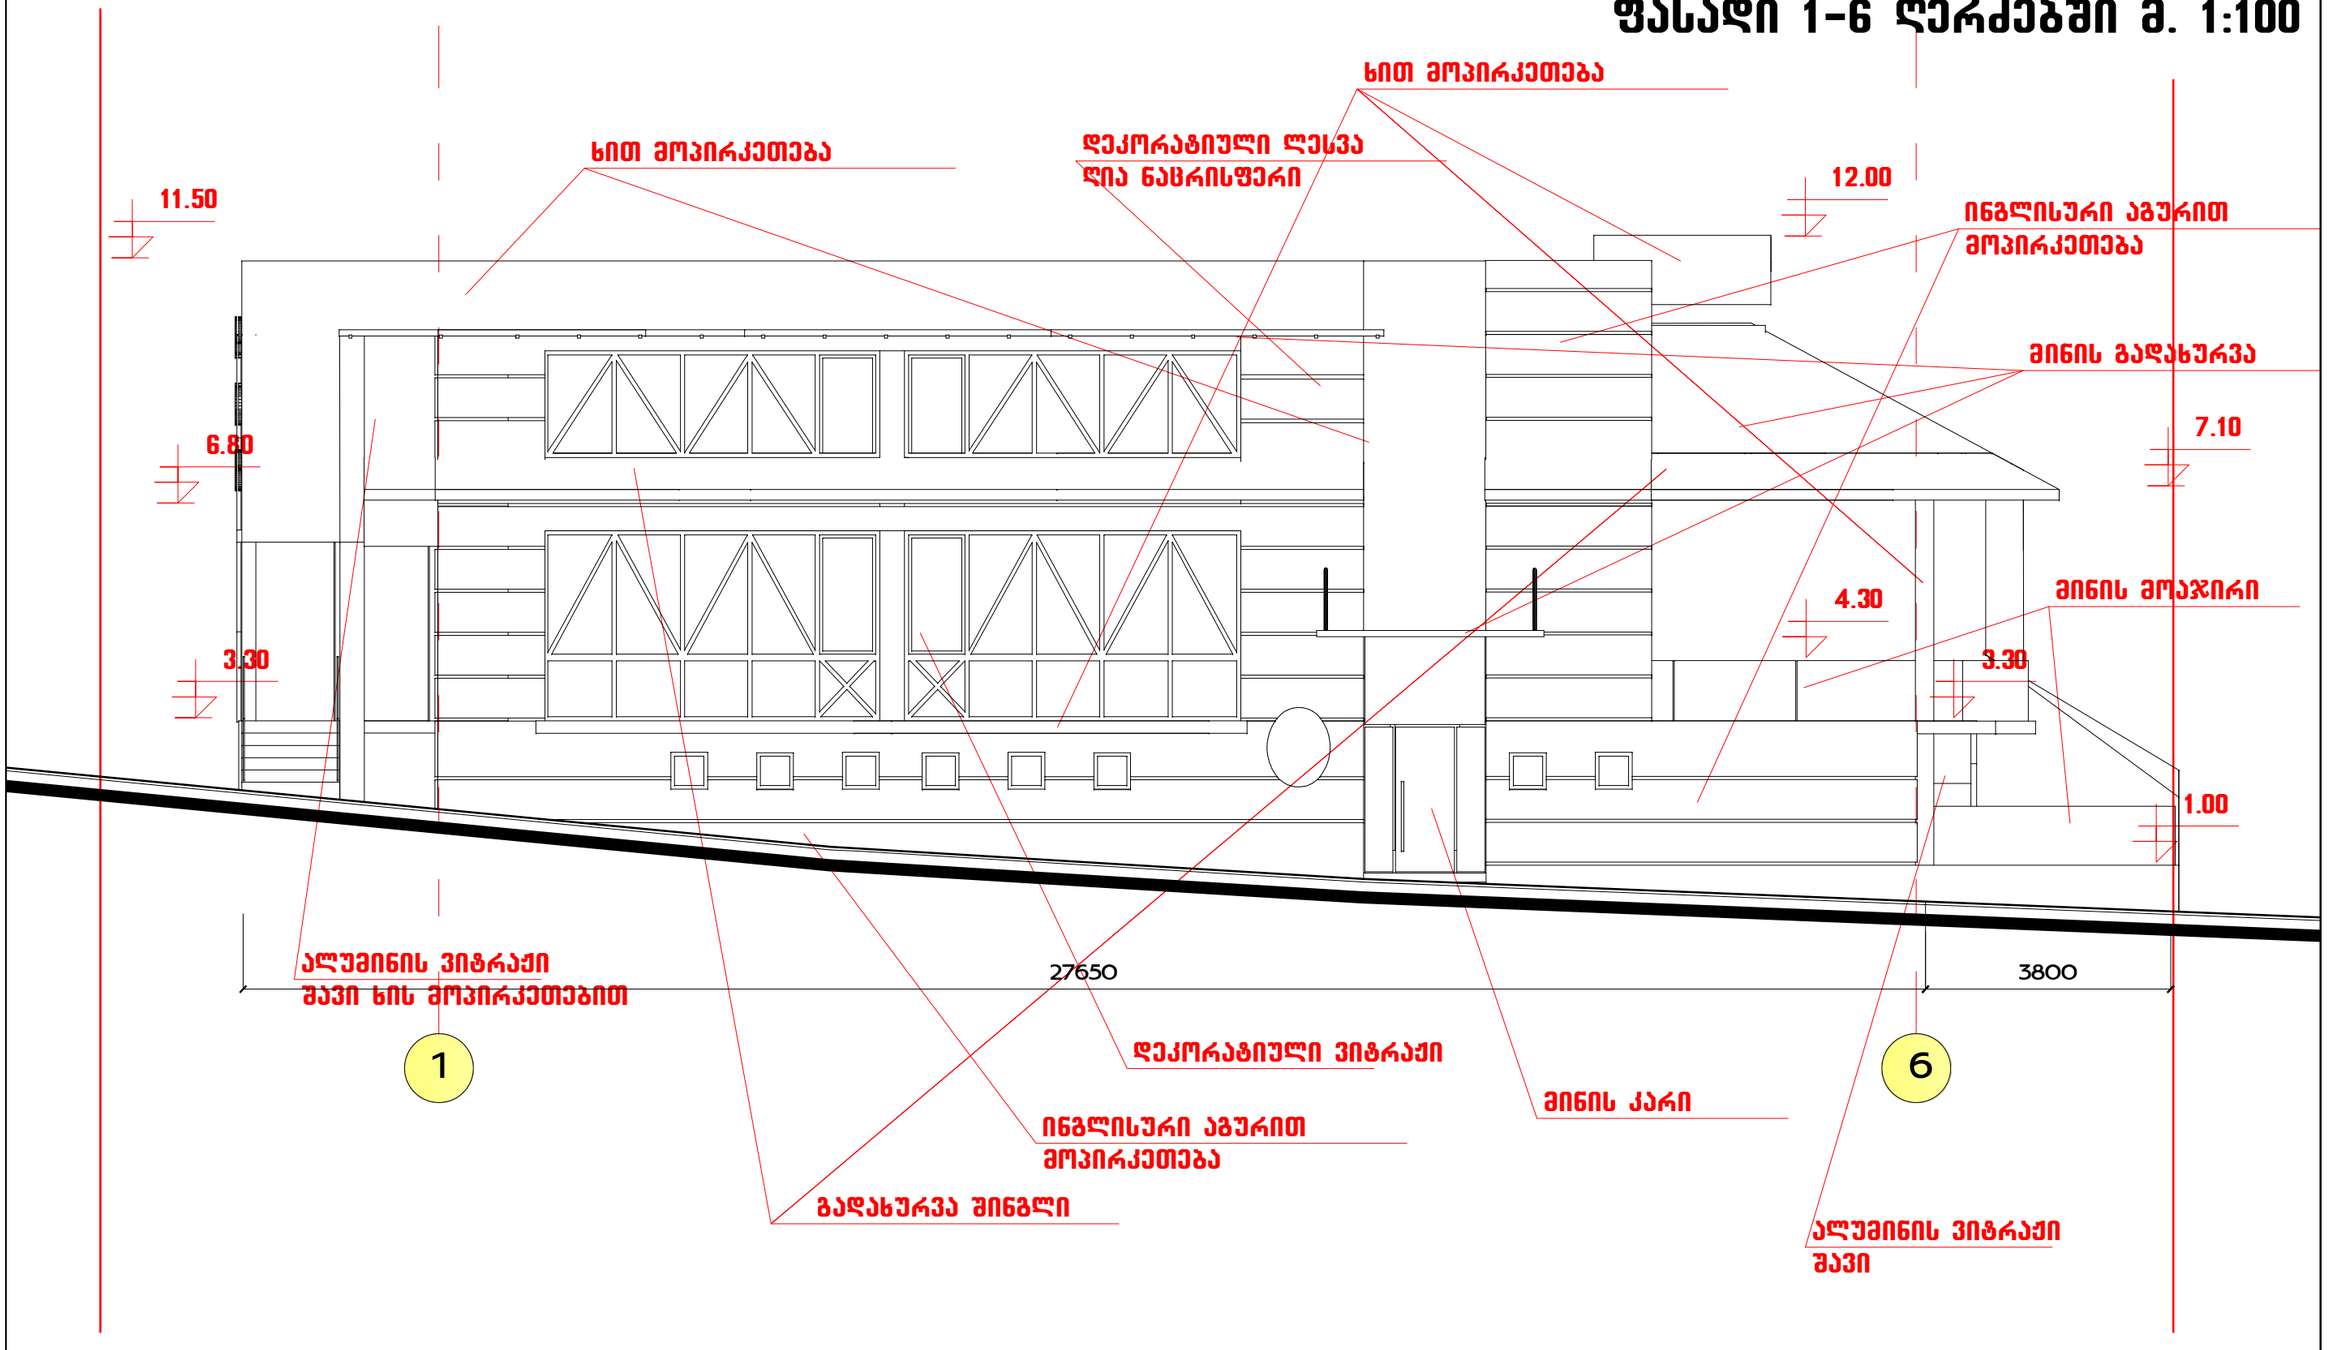


| თანამდებობა | გვარი | ხელმოწერა | ქ. ბათუმის მერია<br>ალ. ყაზბეგის ბამზირი 27 | | | |
|---|---|---|---|---|---|---|
| ხელმძღვანელი | ზ. ლოლაშვილი | | | | | |
| პრ. მთ. არქ. | მ. ზვიადაძე | | არქიტექტურული ნაწილი | | | |
| პრ. მთ. ინჟ. | თ. მშველიძე | | ფასადი 1-6 ღერძებში<br>მ. 1:100 | | | |
| შემსრულა | მ. სირაძე | | სტადია | ფურც. | ფურც-ბი | დაკვ. № |
| | | | მ | | | |

ინდ. მეწარმე
ზურაბ ლოლაშვილი