

gegma -6,150 niSnuLze m 1:200

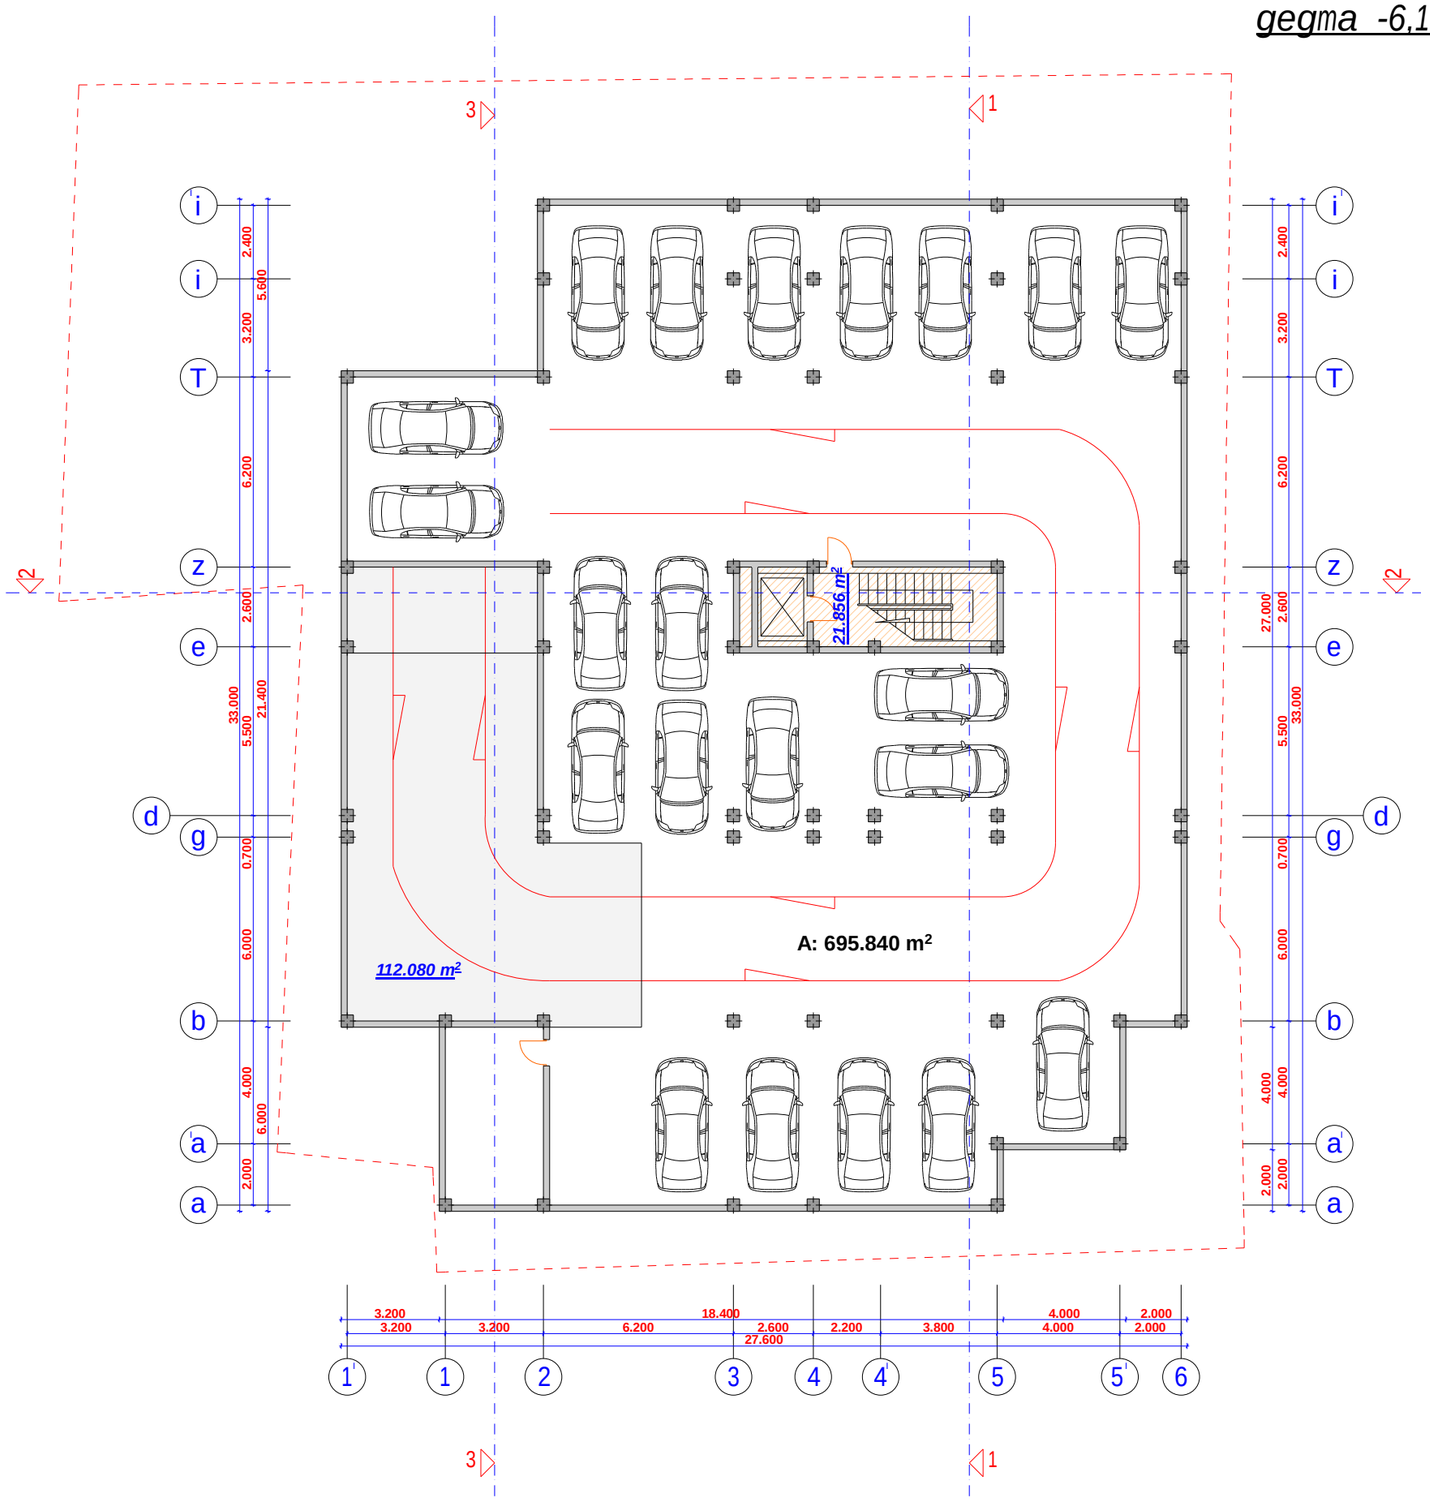

arq-dizain proeqti	direqtori	m. revaziSvili		damkveTi amxanagoba "margiani 2007"	stadia	furc.	TariRi	masStabi
	pr. avtori	m. revaziSvili			pr.		23.10.11	1:200
	Seasrula	g. moniava		sacxovrebeli korpusi margianis q. # 2-4 -Si	S.p.s. "arq-dizain proeqti" Tbilisi, d. abaSiZis #12 tel: 8 22 30 71 85, 8 77 474 293			
	konstruqtori	m. meqvabiSvili						
	Seamowma	m. revaziSvili						

PDF created with pdfFactory Pro trial version www.pdffactory.com


gegma -3,300 niSnuIze m:1-200

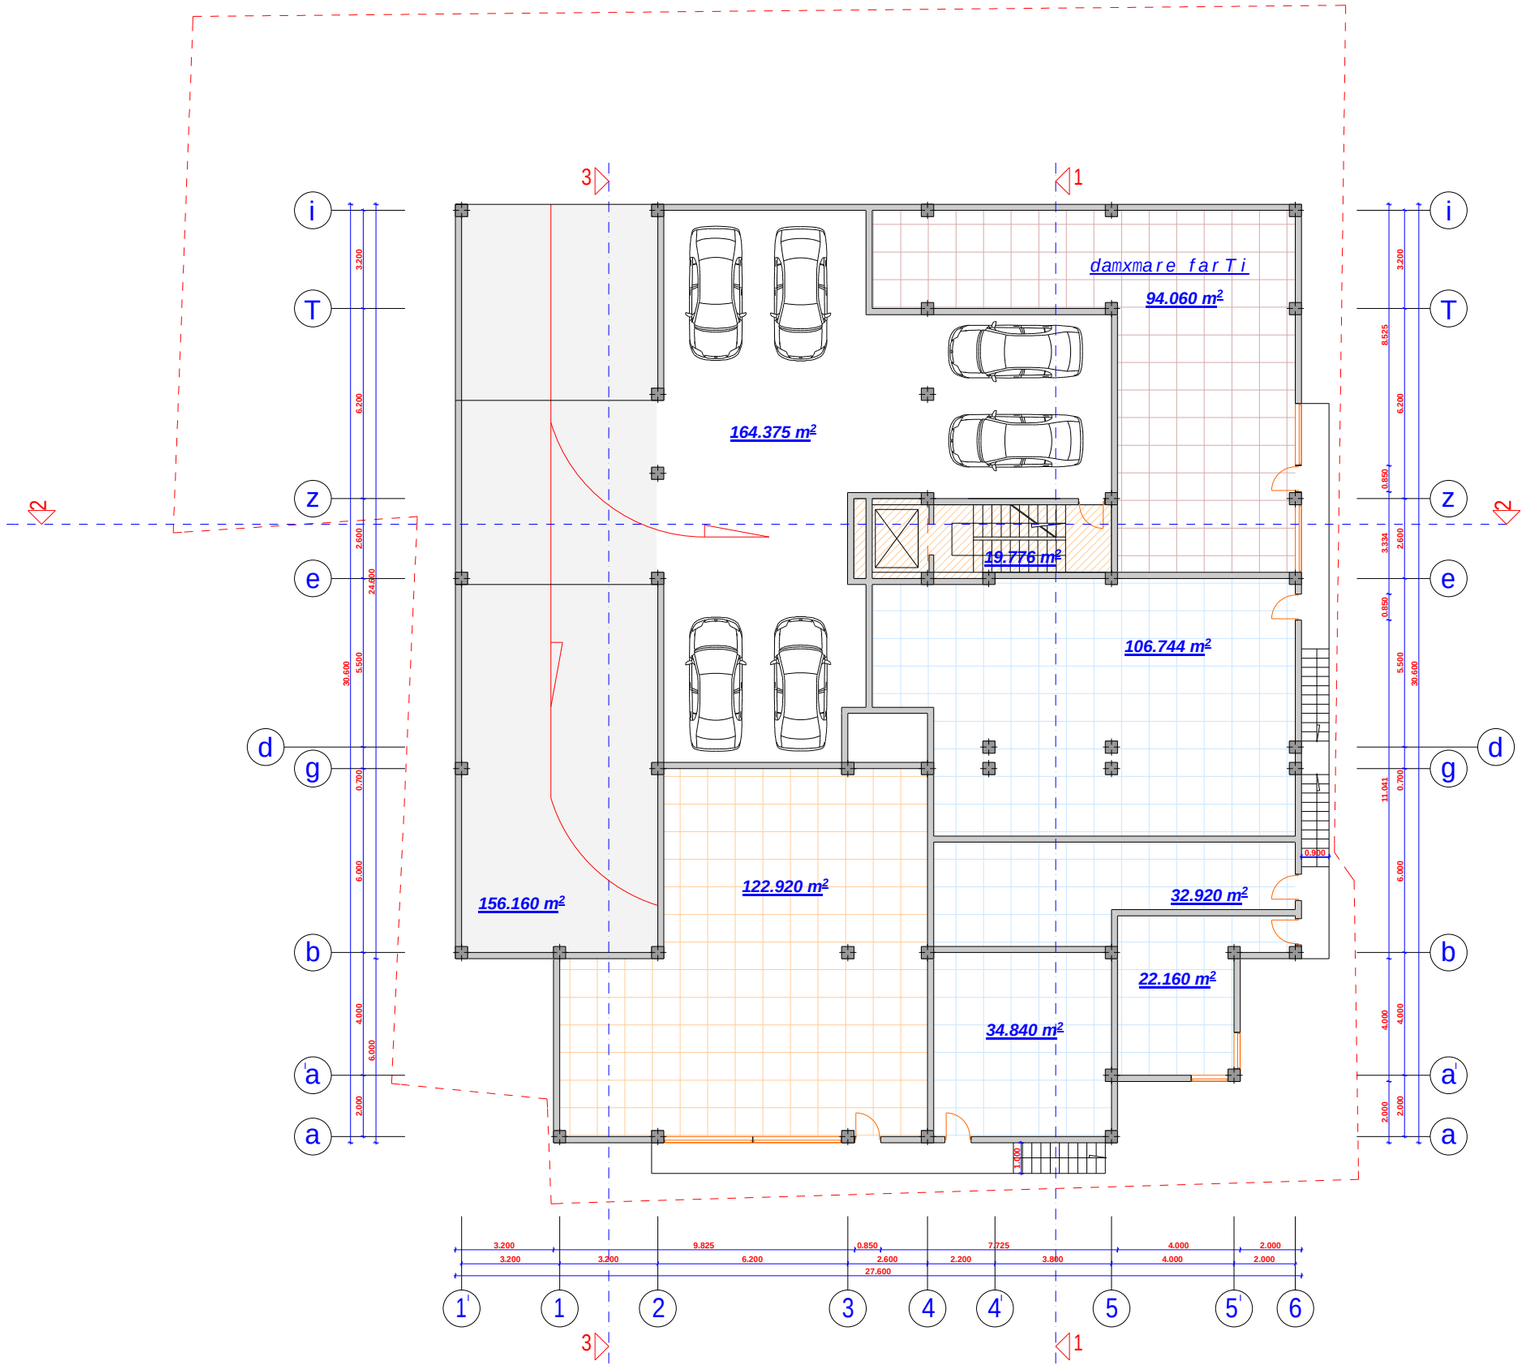

	direqtori	m. revaziSvili		damkveTi amxanagoba "margiani 2007"	stadia	furc.	TariRi	masStabi
	pr. avtori	m. revaziSvili			pr.		23.10.11	1:200
	Seasrula	g. moniava						
	konstruqtori	m. meqvabiSvili		sacxovrebeli korpusi				
arq-dizain proeqti				margianis q. # 2-4 -Si	S.p.s. "arq-dizain proeqti" Tbilisi, d. abaSiZis #12 tel: 8 22 30 71 85, 8 77 474 293			
	Seamowma	m. revaziSvili						

PDF created with pdfFactory Pro trial version www.pdffactory.com


gegma ±0,000 niSnu l ze m 1:200

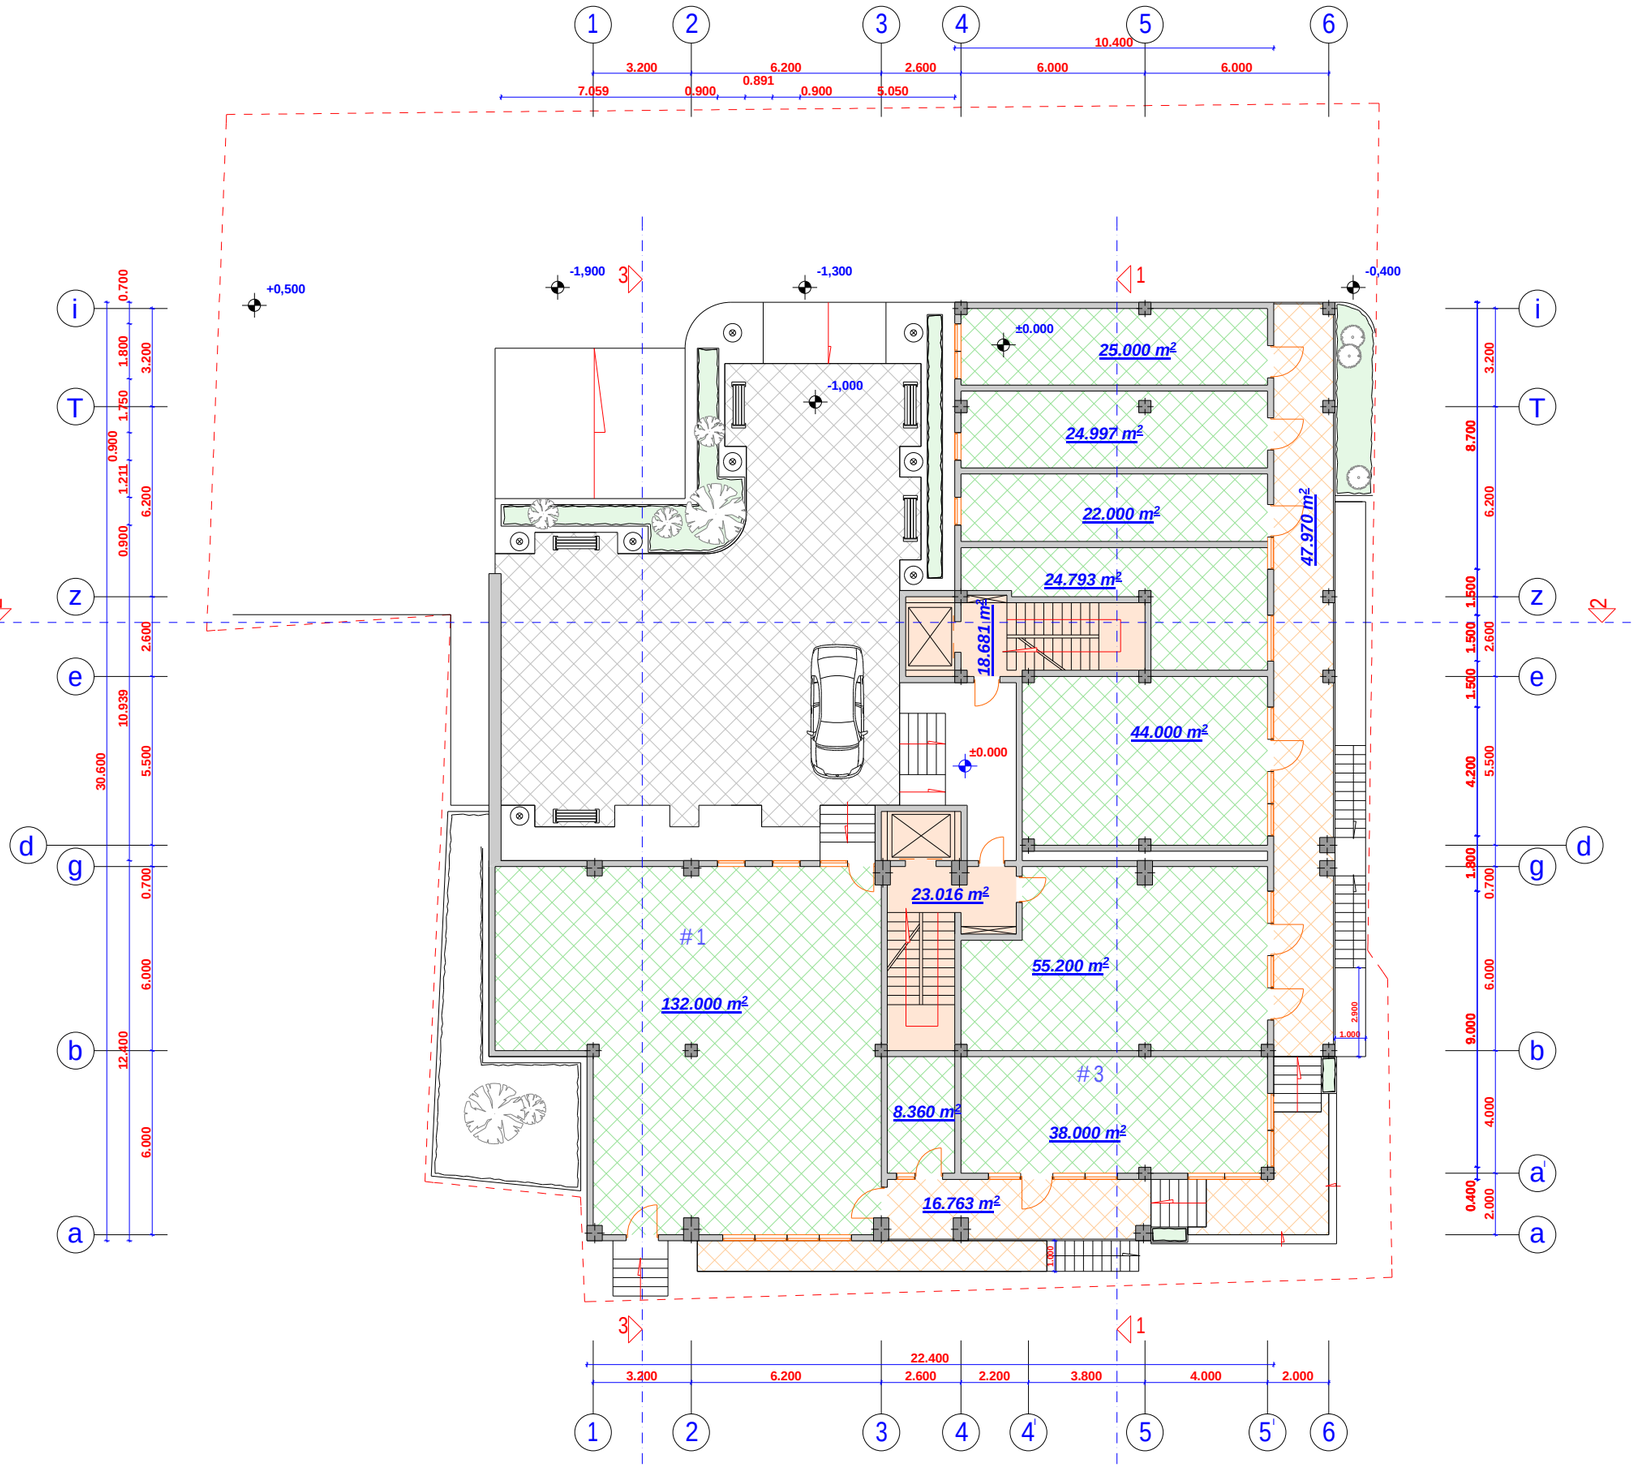

AD PROJECT	direqtori	m. revaziSvili		damkveTi amxanagoba "margiani 2007"	stadia	furc.	TariRi	masStabi
	pr. avtori	m. revaziSvili			pr.		23.10.11	1:200
	Seasrula	g. moniava		sacxovrebeli korpusi margianis q. # 2-4 -Si				
	konstruqtori	m. meqvabiSvili						
arq-dizain proeqti					S.p.s. "arq-dizain proeqti" Tbilisi, d. abaSiZis #12 tel: 8 22 30 71 85, 8 77 474 293			
	Seamowma	m. revaziSvili						

PDF created with pdfFactory Pro trial version www.pdffactory.com


gegma +4,950 niSnuIze m 1:200

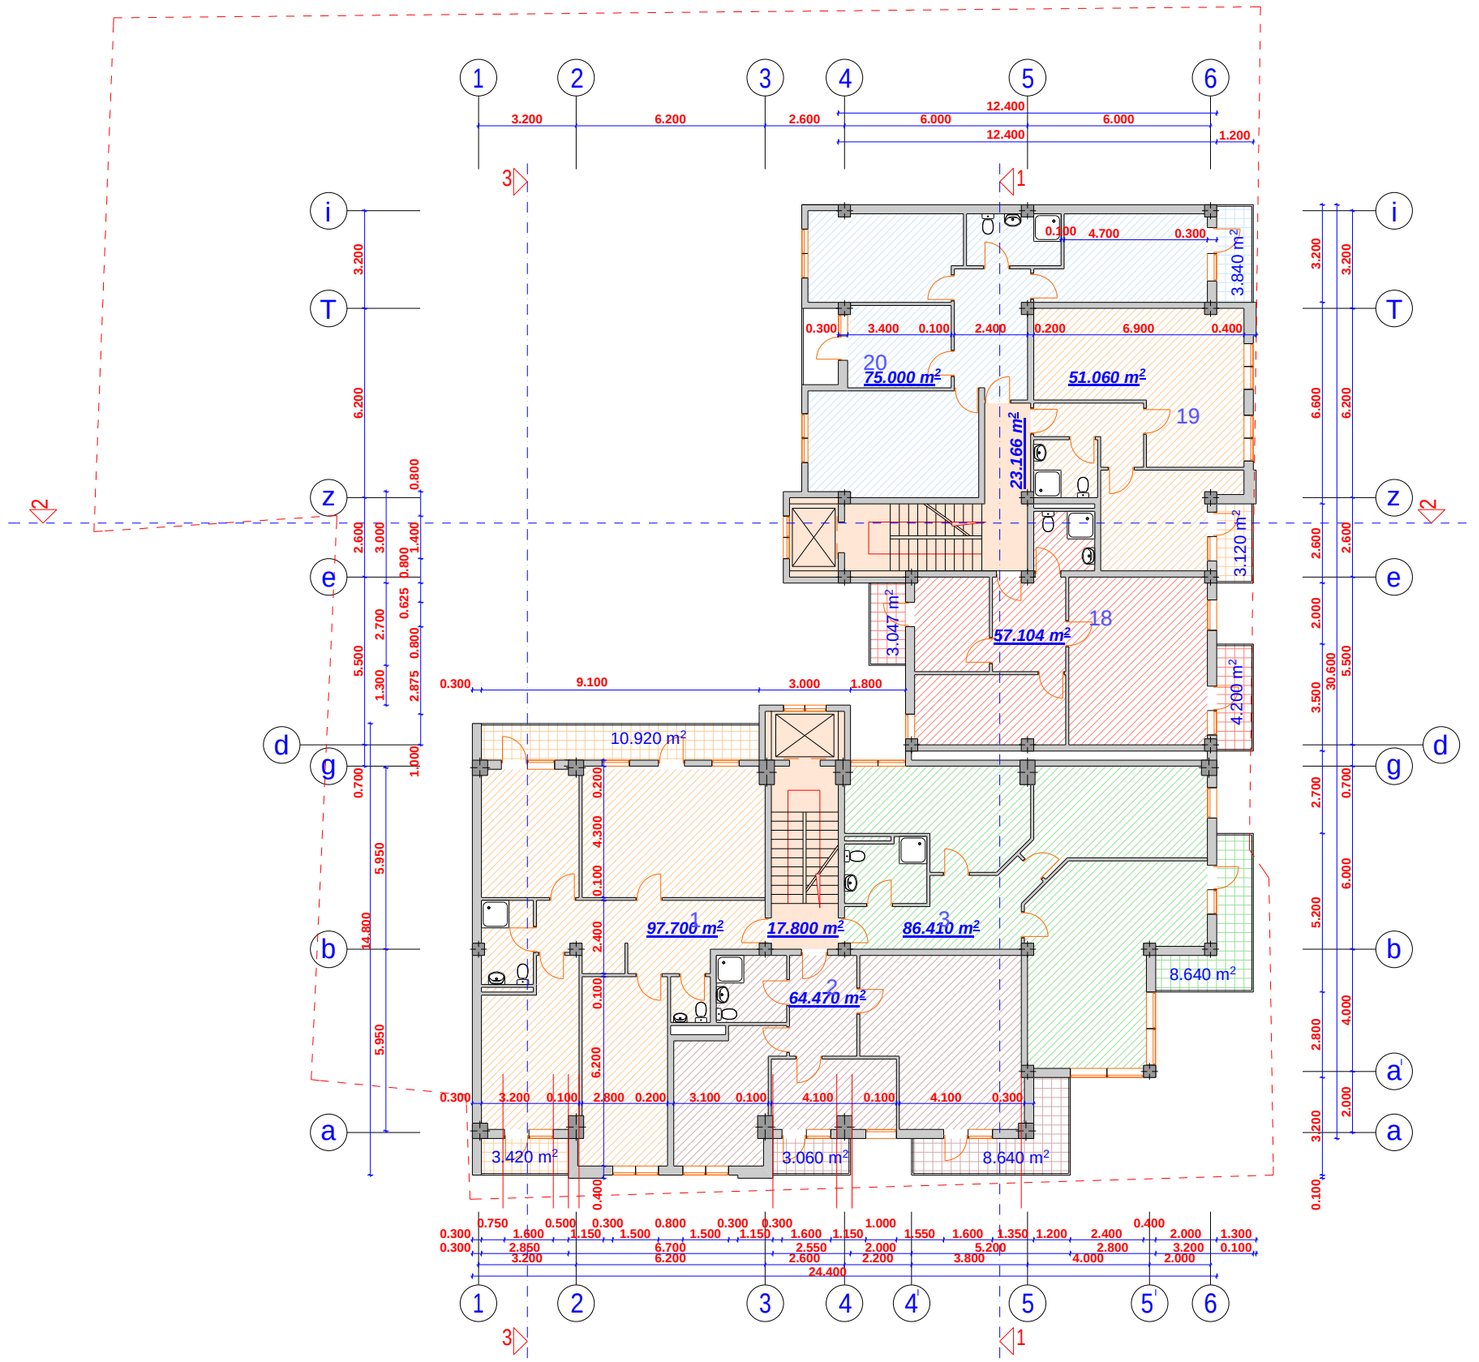

AD PROJECT	direqtori	m. revaziSvili		damkveTi amxanagoba "margiani 2007"	stadia	furc.	TariRi	masStabi
	pr. avtori	m. revaziSvili			pr.		23.10.11	1:200
	Seasrula	g. moniava		sacxovrebeli korpusi margianis q. # 2-4 -Si				
	konstruqtori	m. meqvabiSvili			S.p.s. "arq-dizain proeqti" Tbilisi, d. abaSiZis #12 tel: 8 22 30 71 85, 8 77 474 293			
arq-dizain proeqti								
	Seamowma	m. revaziSvili						

PDF created with pdfFactory Pro trial version www.pdffactory.com

gegma +28,050 niSnuLze m 1:200

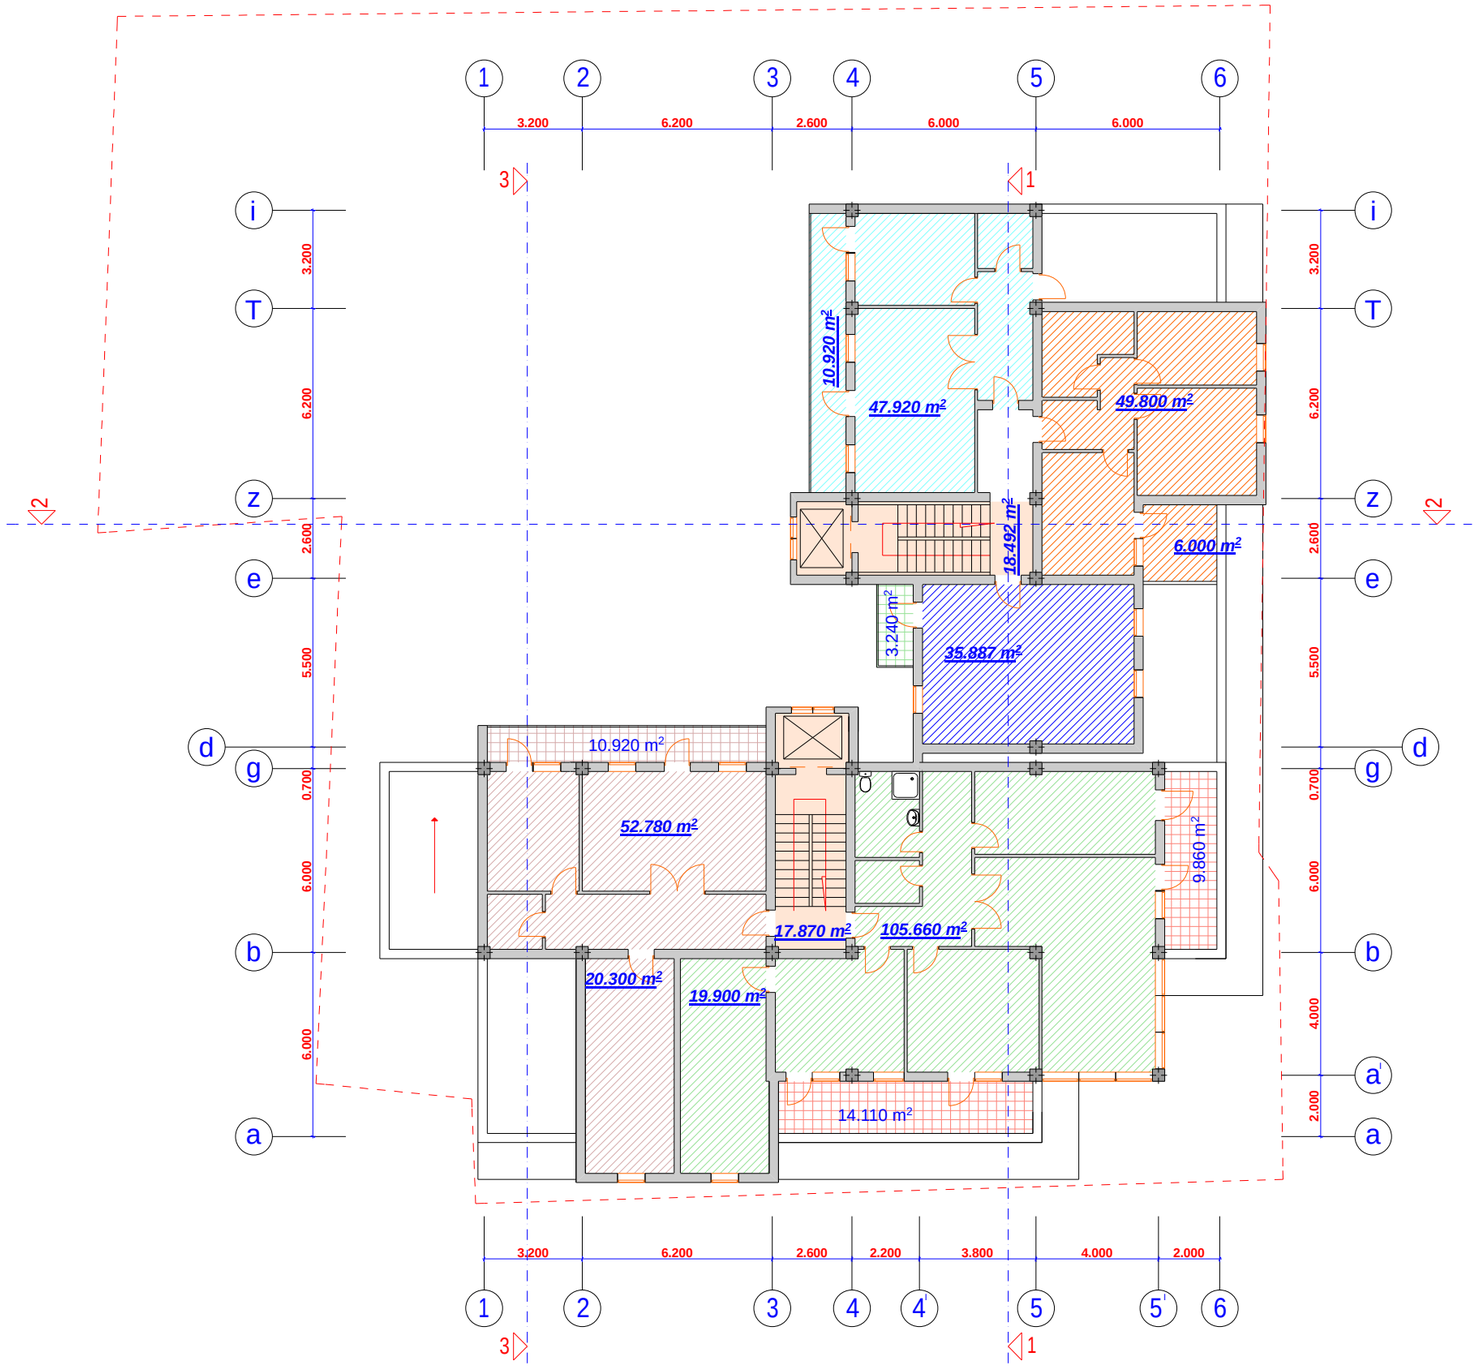

AD PROJECT	direqtori	m. revaziSvili		damkveTi amxanagoba "margiani 2007"	stadia	furc.	TariRi	masStabi
	pr. avtori	m. revaziSvili			pr.		23.10.11	1:200
	Seasrula	g. moniava		sacxovrebeli korpusi margianis q. # 2-4 -Si				
arq-dizain proeqti	konstruqtori	m. meqvabiSvili			S.p.s. "arq-dizain proeqti" Tbilisi, d. abaSiZis #12 tel: 8 22 30 71 85, 8 77 474 293			
	Seamowma	m. revaziSvili						

PDF created with pdfFactory Pro trial version www.pdffactory.com