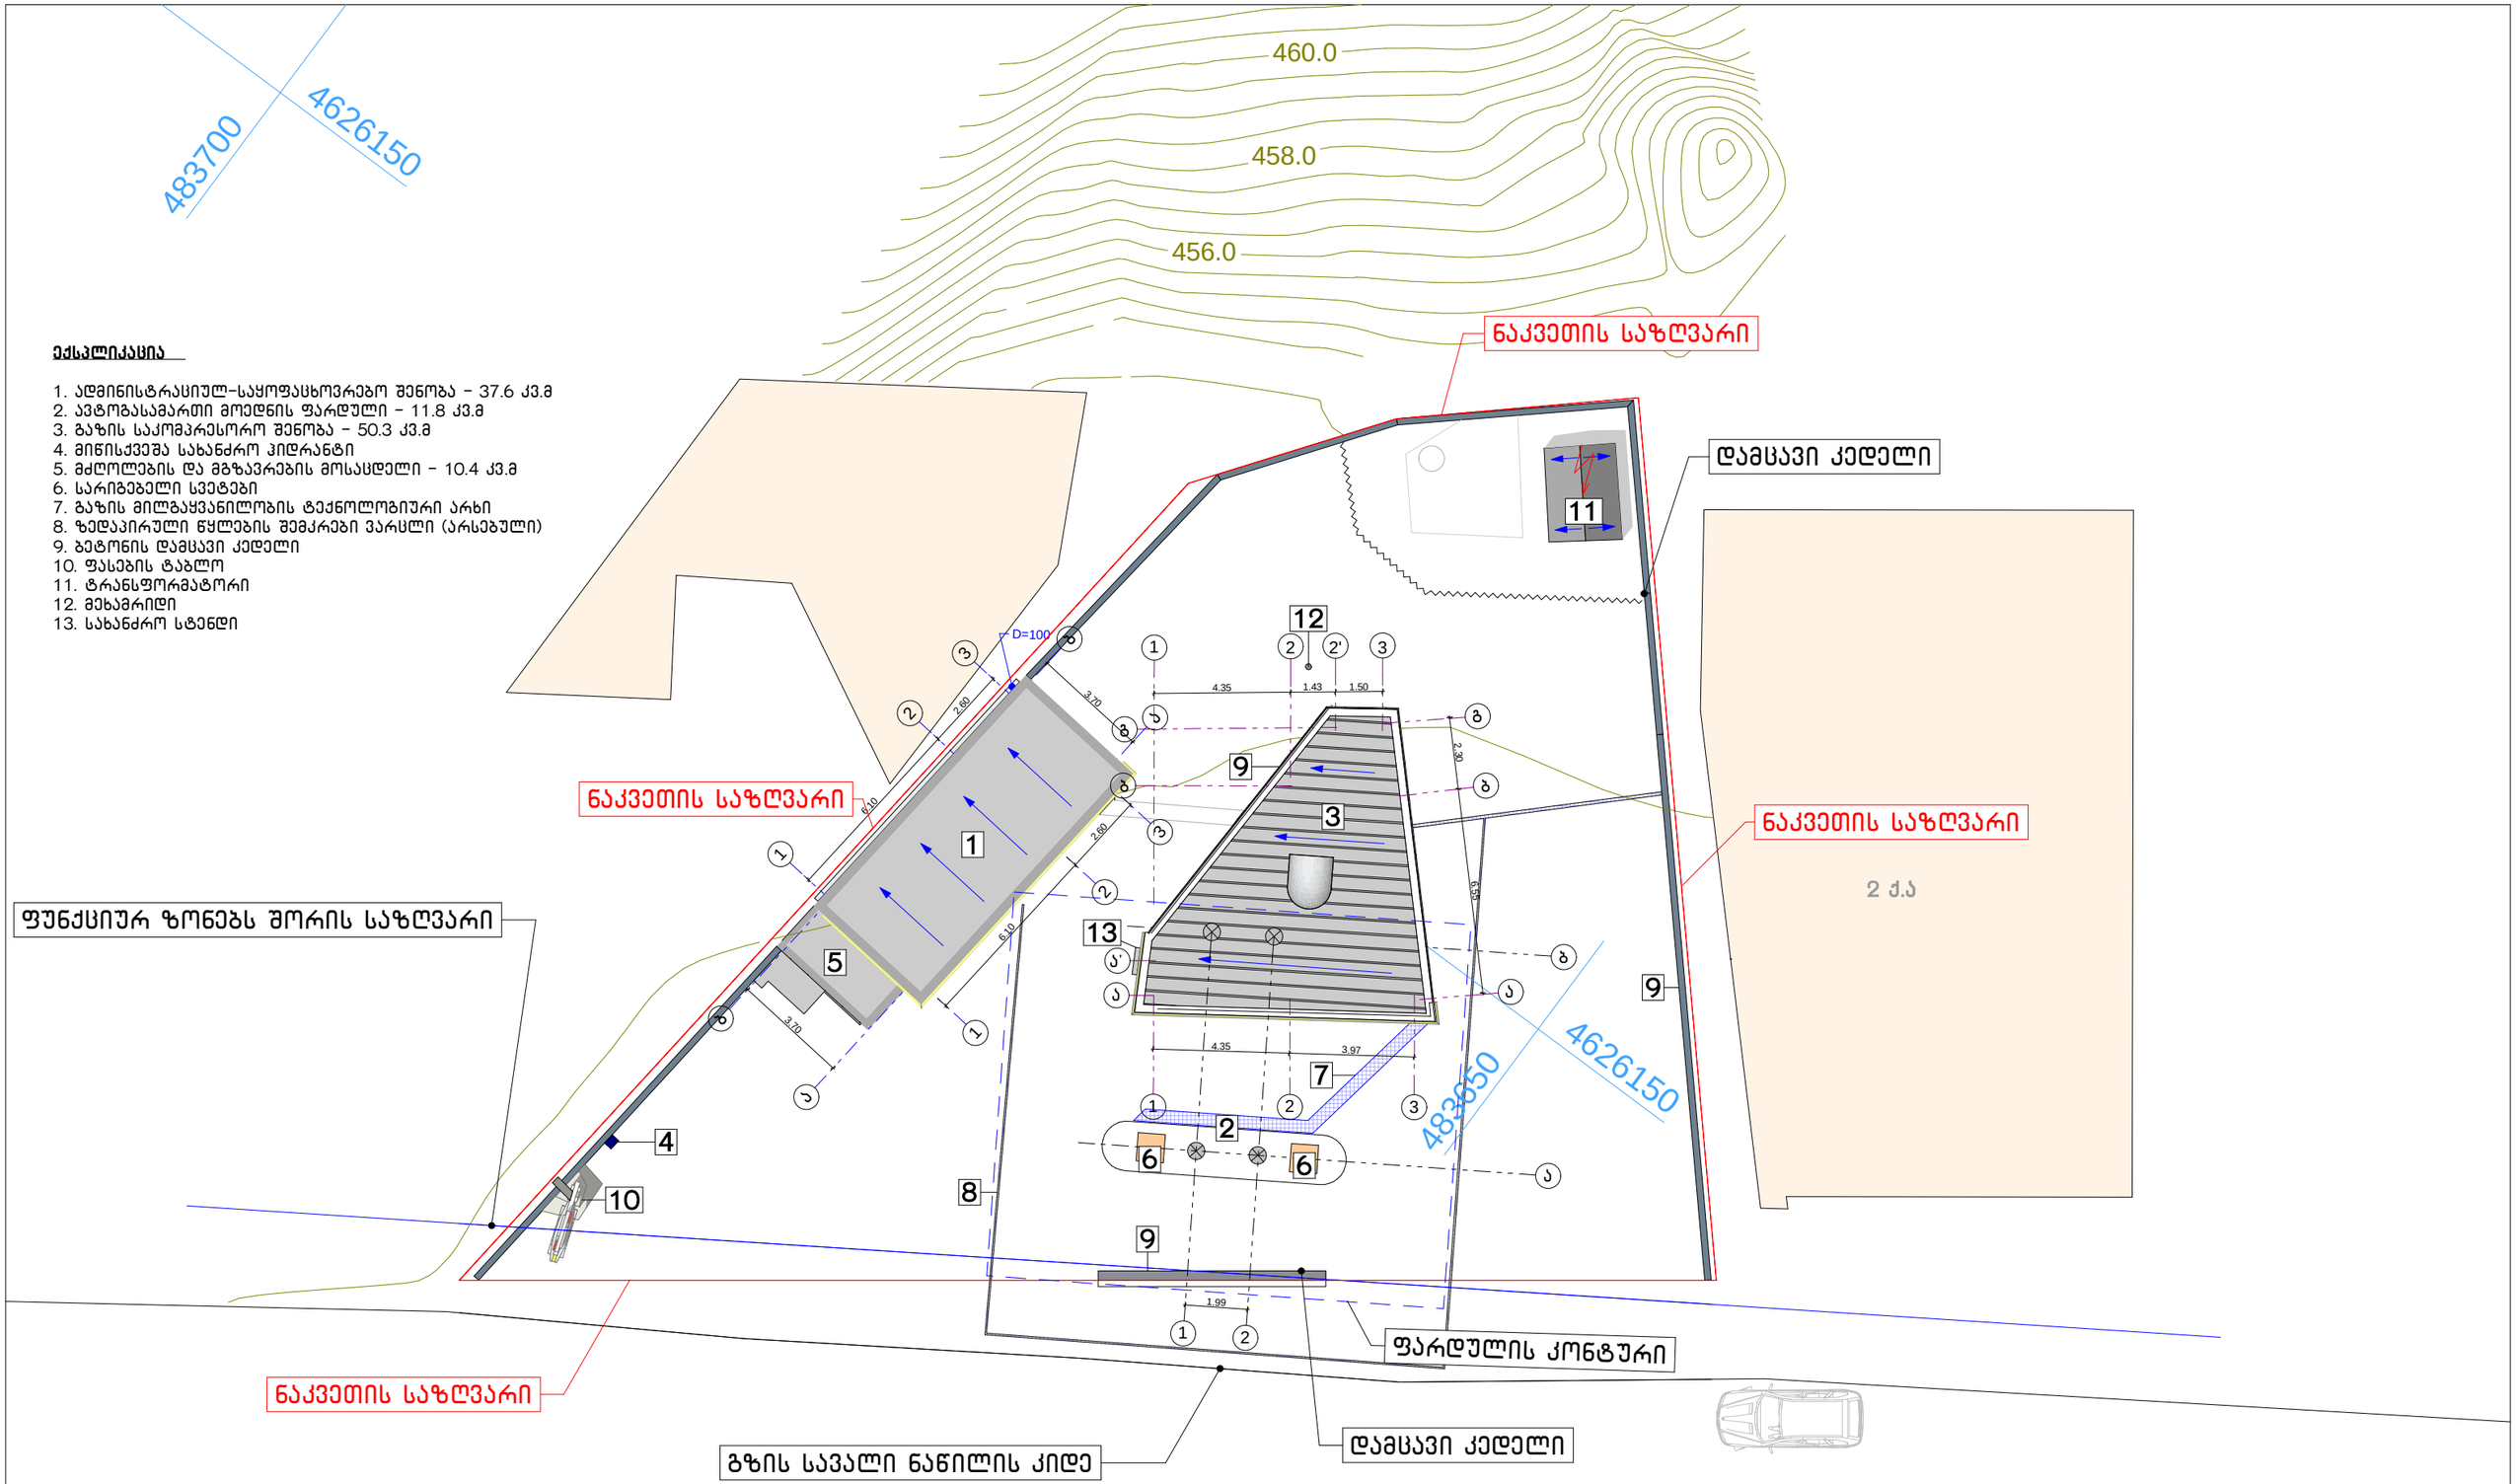


ექსპლიკაცია

1. ადმინისტრაციულ-საყოფაცხოვრებო შენობა – 37.6 კვ.მ
2. ავტომანსამართი მოედნის ფარდული – 11.8 კვ.მ
3. გაზის საკომპრესორო შენობა – 50.3 კვ.მ
4. მინისქვეშა სახანძრო ჰიდრანტი
5. მძღოლების და მგზავრების მოსაცდელი – 10.4 კვ.მ
6. სარიგებელი სვეტები
7. გაზის მილგაყვანილობის ტექნოლოგიური არხი
8. ზედაპირული წყლების შემკრები ვარცლი (არსებული)
9. ბეტონის დამცავი კედელი
10. ფასების ტაბლო
11. ტრანსფორმატორი
12. მეხამრიდი
13. სახანძრო სტენდი

დირექტორი	რ. ებრალიძე		ქ. თბილისი, ზემელიძის ქ. №17-ში (ს/კ:01.11.17.001.013) მდებარე ავტომანსამართი სადგურის რეკონსტრუქციის კორექტირებული პროექტი	შ.პ.ს "ზიჯი ჯგუფი"	2013 წ
მთ.არქიტექტორი	ა. ლომსაძე			ფურცელი	ფურც-ბი
ავტორი	ა. ლომსაძე		არქიტექტურული ნაწილი		
დაამუშავა	რ. ებრალიძე		საპროექტო გენგეგმა მ 1:200		
შეამოწმა					