
შპს „HEXASTYLE“

A3

თბილისი 2014წ.

ექსპლიკაცია ნიშნულზე 0.00

მშენებლობის ღირშრი გრაფიკი

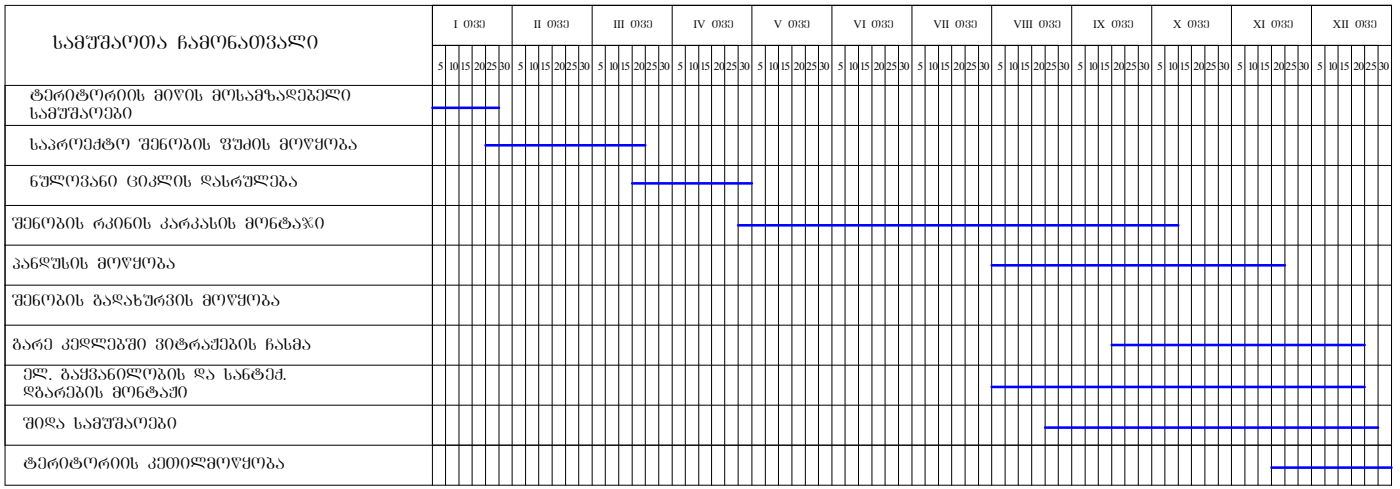

პირობითი აღნიშვნები

ზომები მოცემულია სანტიმეტრებში

საწარმოო შენობის რეკონსტრუქცია

ობიექტის მის:
ქ.თბილისი იპოლიტოვ-ივანოვის (ძოწვილი ქარხნის) №10 (ნაკვ. 29/68,29/74)

კალენდარული გრაფიკი	ფურც.№
	ფურცლები:
მასშტაბი 1:500	2014წ.

შპს „HEXASTYLE“

დირექტორი		ლ.ხიხარულიძე
დაამუშავა		ლ.ხიხარულიძე

დამკვეთი		გამამუკაშვილი