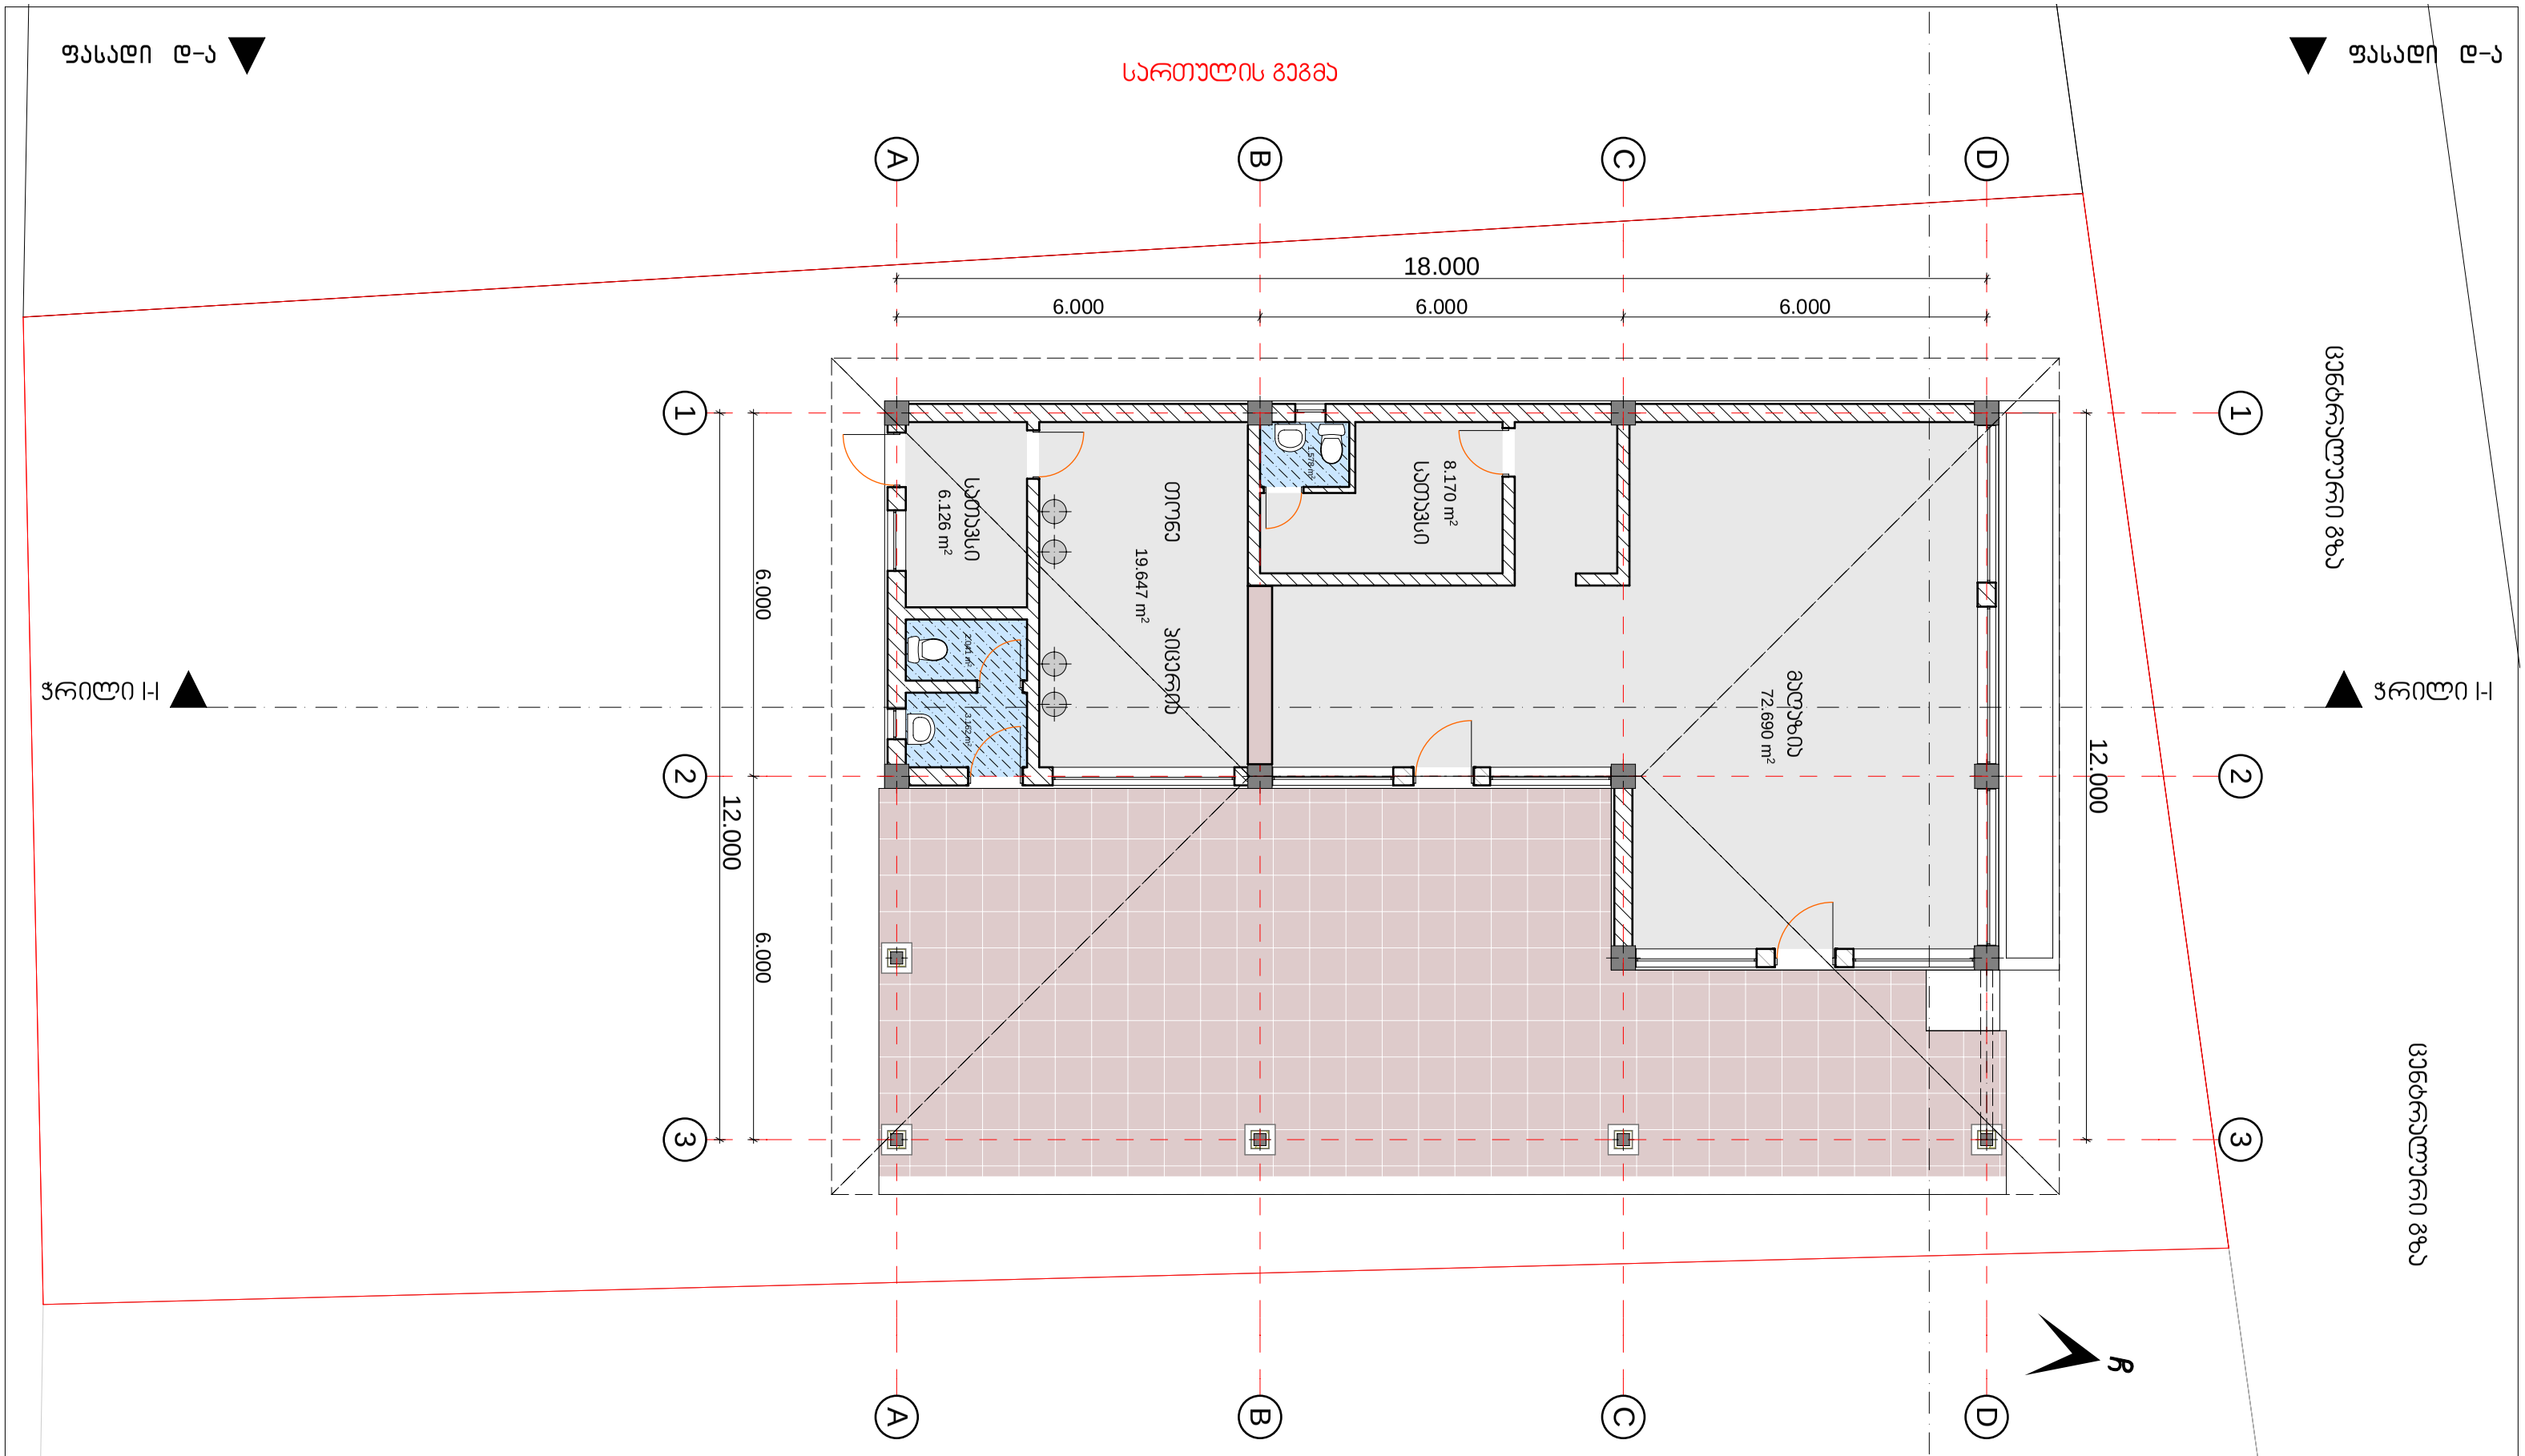
სართულის გეგმა
ფასადი დ-ა
ფასადი ა-დ
ჭრილი I-I
ცენტრალური გზა
18.000
6.000
6.000
6.000
12.000
6.000
A
B
C
D
1
2
3
სველი წერტილი
სველი წერტილი
სველი წერტილი

ფასადი დ-ა

ფასადი დ-ა

სახურავის გეგმა

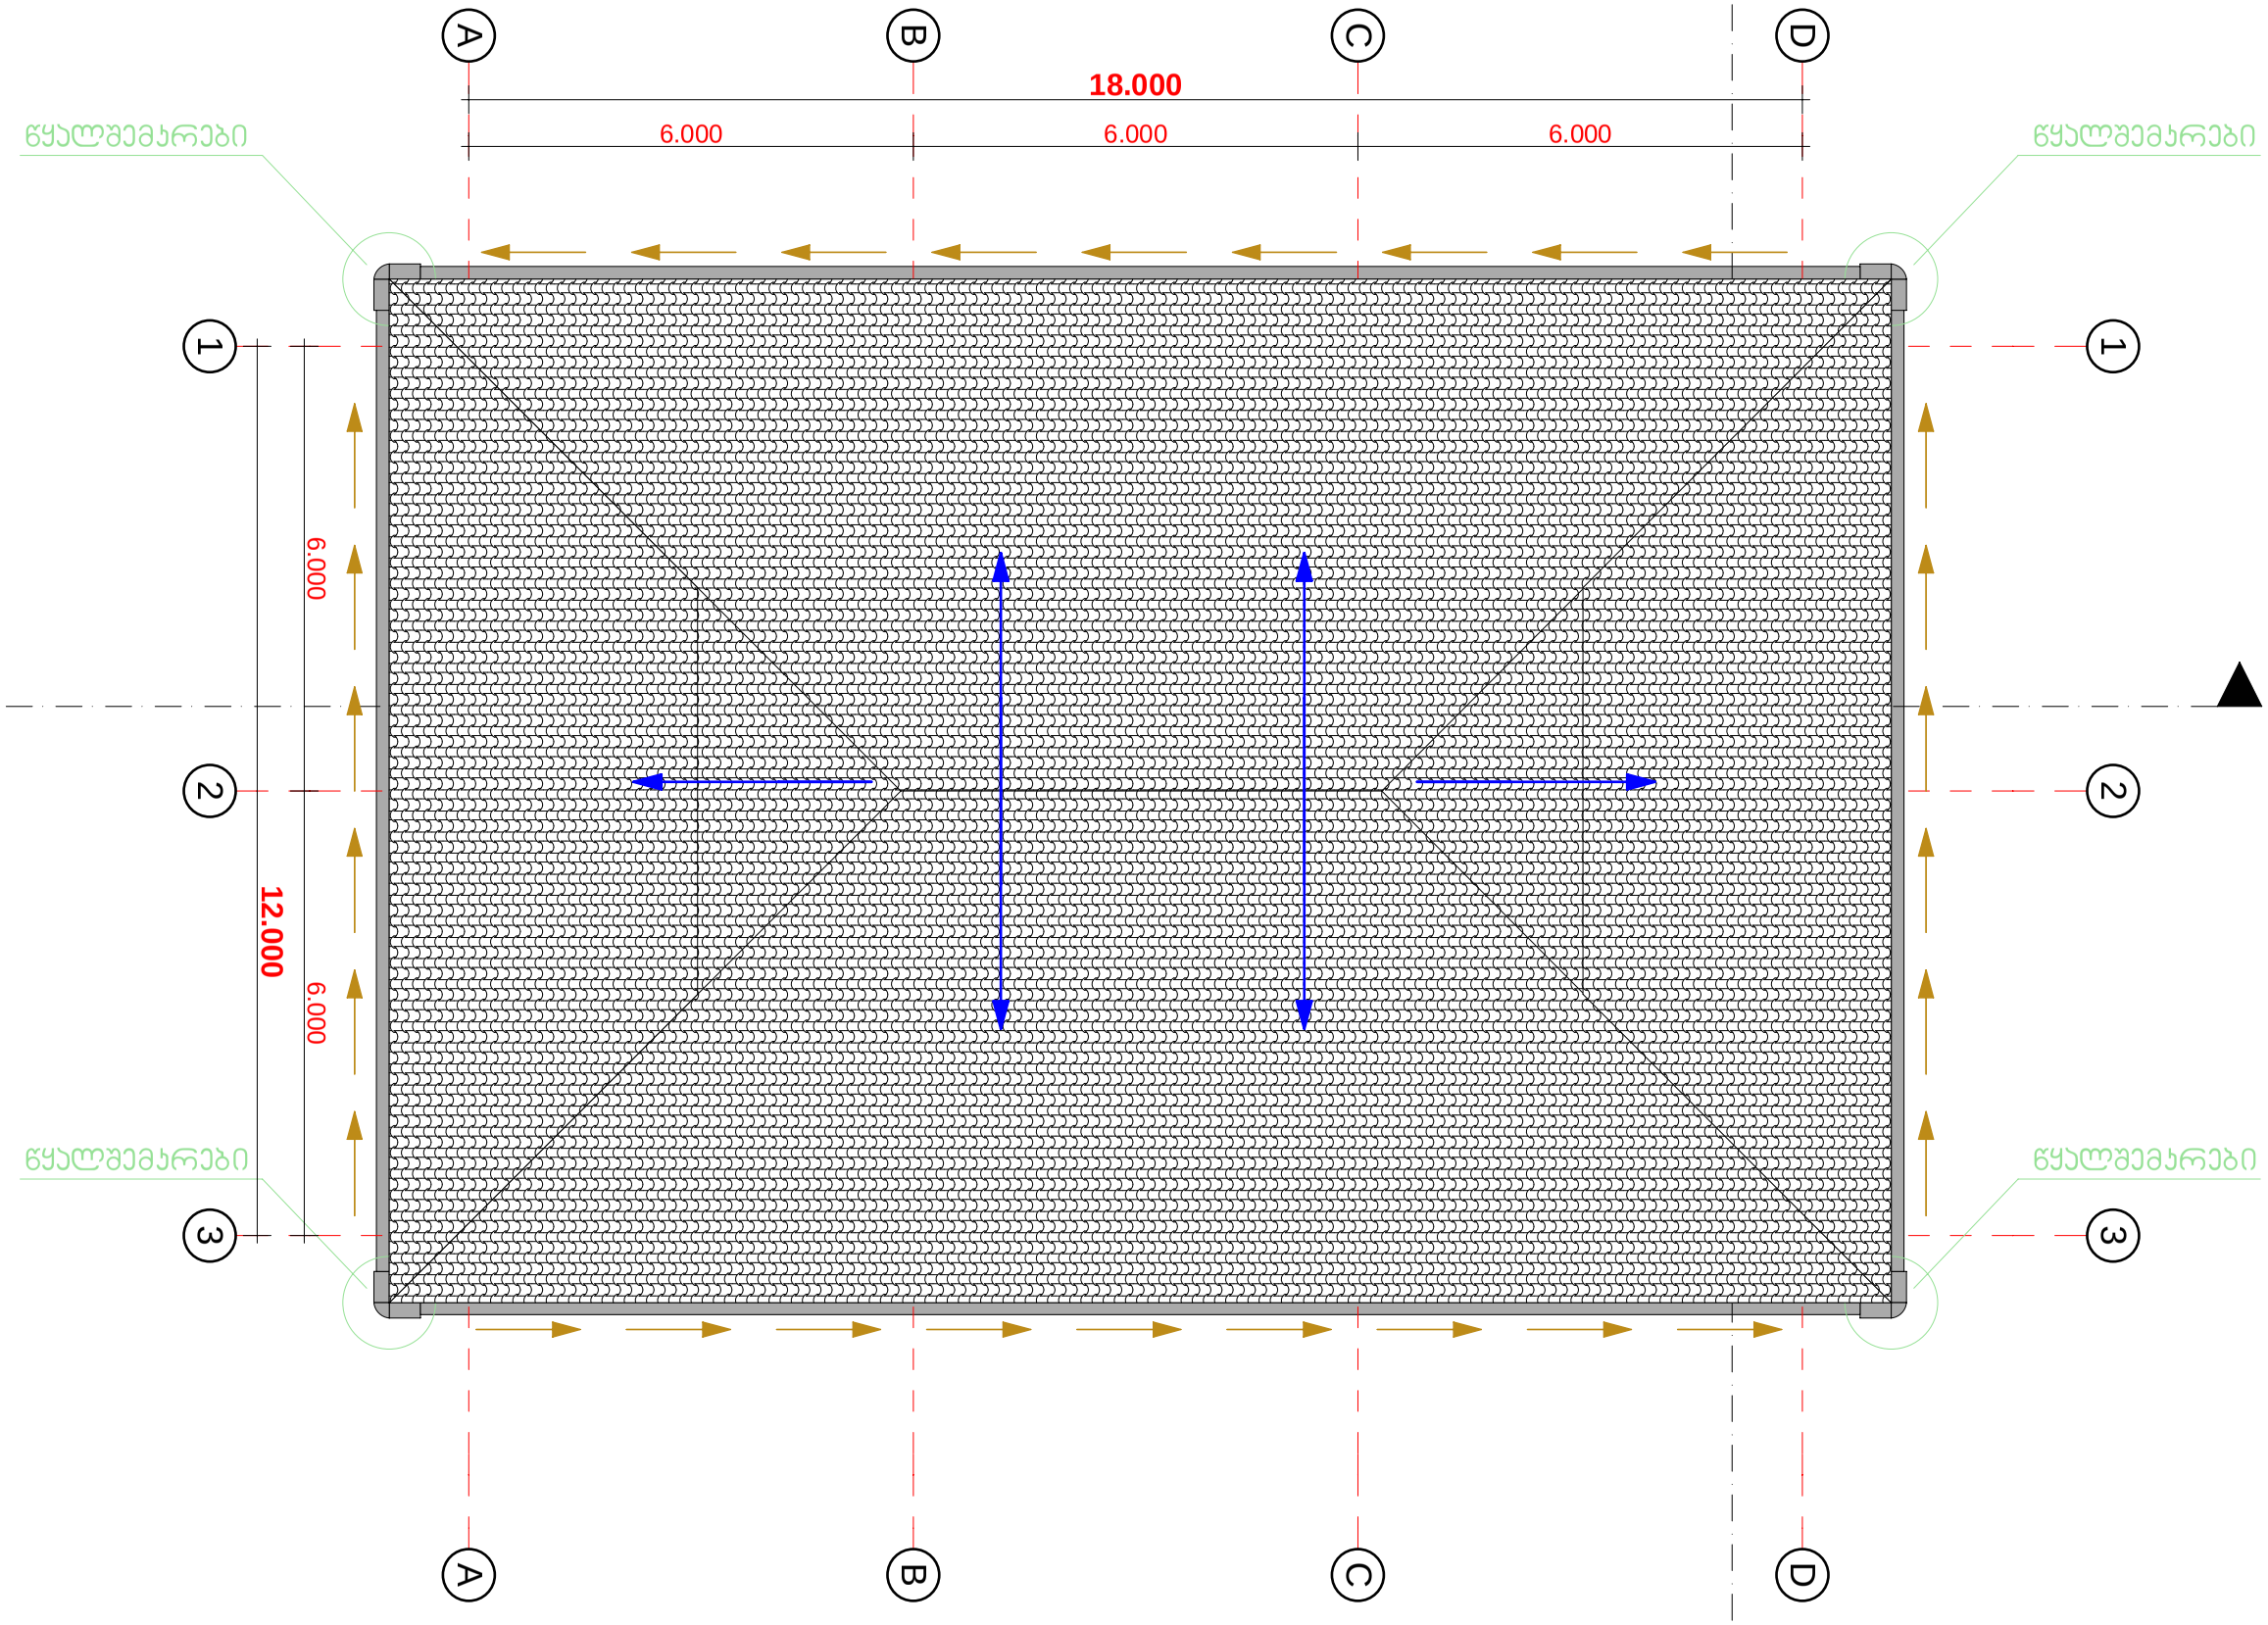

ფასადი ა-დ

ფას

ფორმატი	თბილისი 2012 წ	ფაილის სახელი	დამკვეთი: მოძ: შ.პ.ს "კიკეთის სოციალური პროექტები"	შ.პ.ს " ჯ ა რ კ ა ს ი "			არქიტექტურული ნაწილი	შ.პ.ს "კარკასი"
A-4	დაკვეთა N	PLN	ობიექტის მისამართი: დაბა კიკეთი	თანამდებობა:	გვარი	ხელმოწერა	მუშა პროექტი	
პირობითი აღნიშვნები			პროექტის სახელწოდება: კაფე-მაღაზია	დირექტორი	გ.მჭედლიშვილი		სართულის გეგმა	ფურცელი
				პრ.მთ.არქიტ	რ.ღურგლიშვილი			თარიღი
				დაამუშავა	გ.გიორგაძე			მასშტაბი 1:100