ფასადი 1-6 ღერძებს შორის
მ 1:100



შ.პ.ს. " DREAM BUILD "		
მის: ქ.შარტავას 14ა ტელ: 577 444 770	E-mail: dreambuildco@yahoo.com	
დირექტორი		თ.პატაშური
მთ.არქიტექტორი		თ.პატაშური
პრ.ავტორი		თ.პატაშური
დამკვეთი		გ.გელაშვილი

პროექტის სახელწოდება: მრავალბინიანი საცხოვრებელი სახლი			
ობიექტის მის:	ქ.თბილისი. სოფელი დიღომი		
ნახაზის სახელწოდება: ფასადი 1-6 ღერძებს შორის			მასშტაბი: 1:100
პროექტი: სტადია	ფურცელი: ფ -	ფურცლები: ფ -	თარიღი: 2014 წ

ფასადი 6-1 ღერძებს შორის
მ 1:100

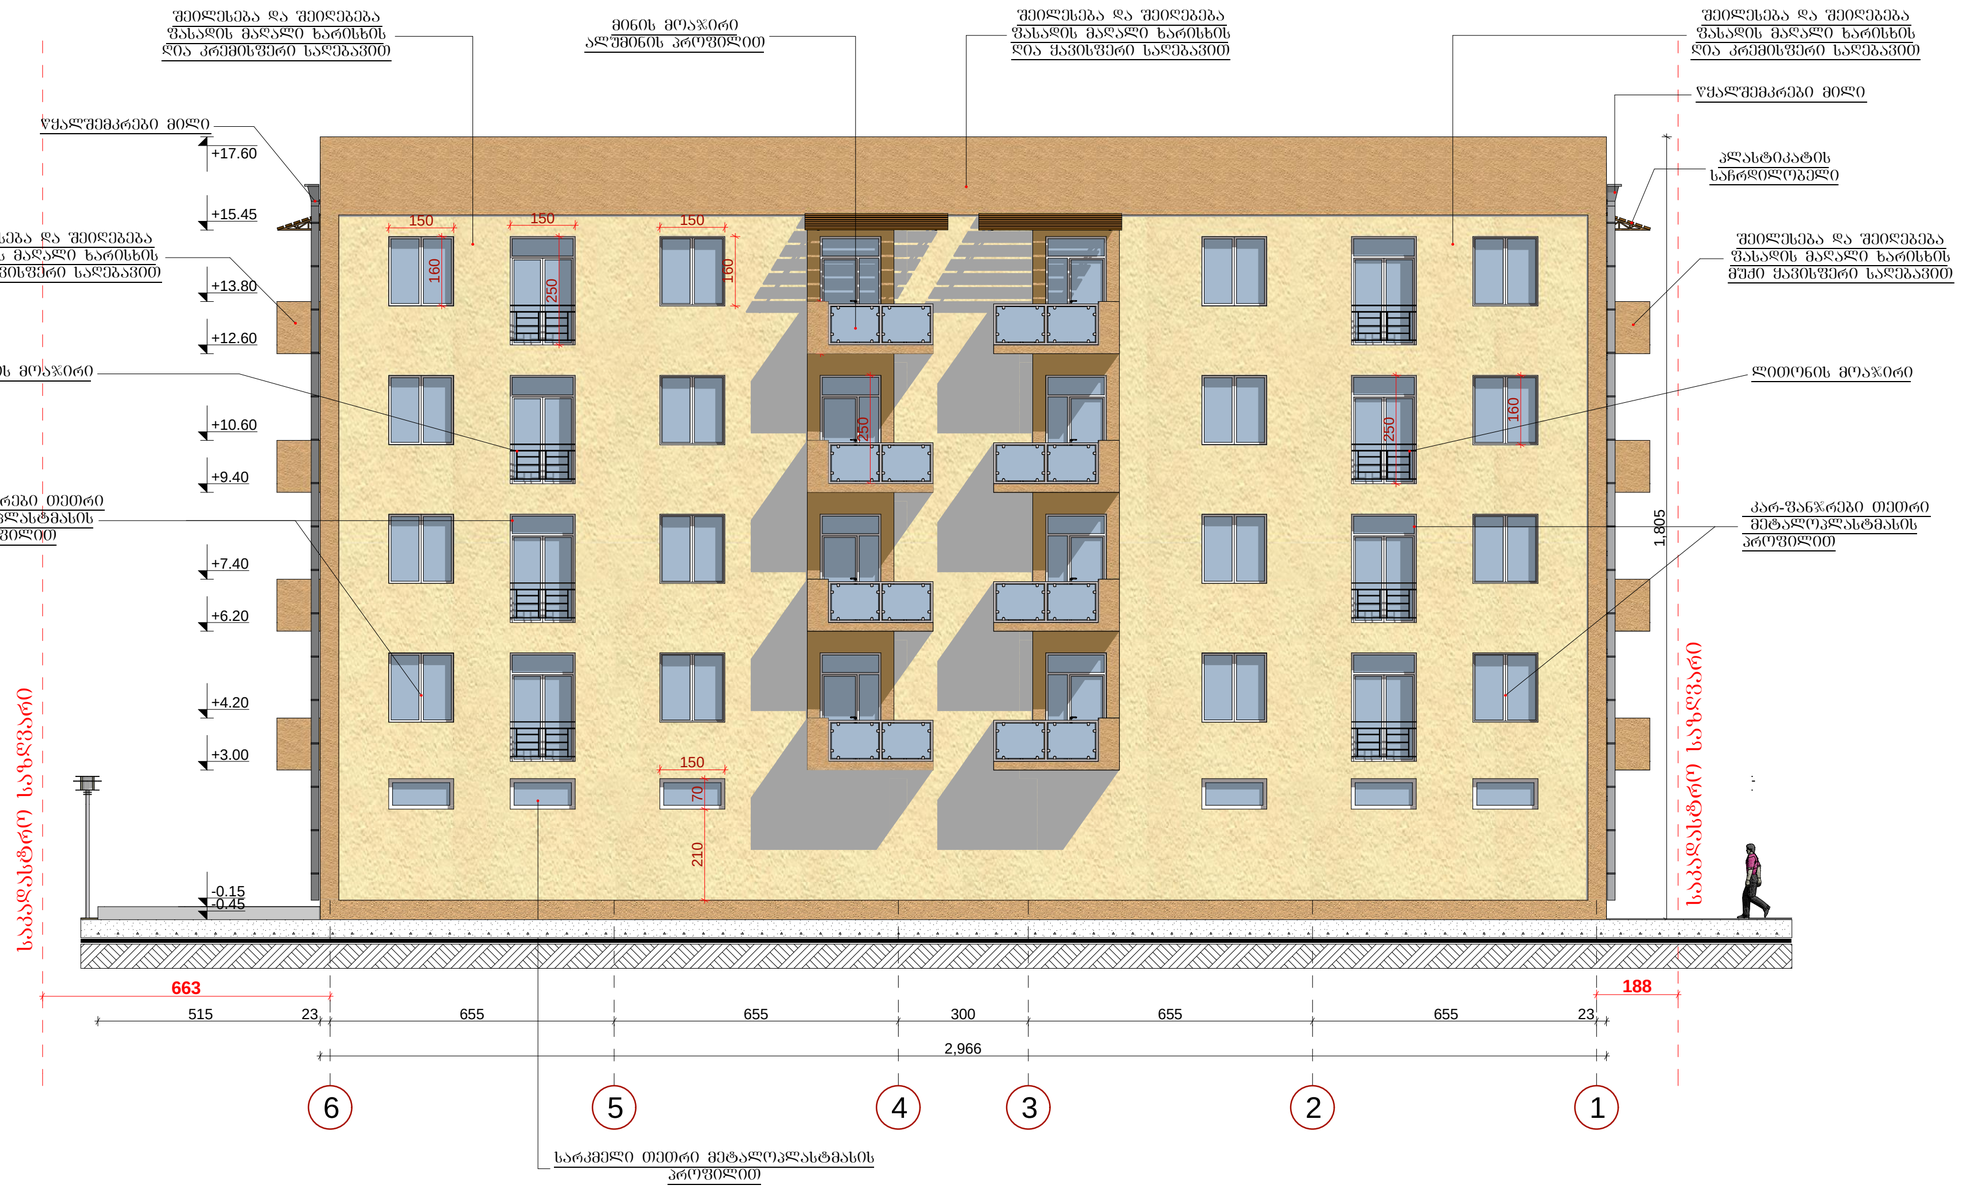

შ.პ.ს. " DREAM BUILD "		
მის :ჭ.შარტავას 14ა ტელ: 577 444 770	E-mail: dreambuildco@yahoo.com	
დირექტორი		თ.პატაშური
მთ.არქიტექტორი		თ.პატაშური
პრ.ავტორი		თ.პატაშური
დამკვეთი		გ.გელაშვილი

პროექტის სახელწოდება:	მრავალბინიანი საცხოვრებელი სახლი
ობიექტის მის:	ქ.თბილისი. სოფელი დიღომი
ნახაზის სახელწოდება:	ფასადი 6-1 ღერძებს შორის
მასშტაბი:	1:100

პროექტი	ფურცელი	ფურცლები	თარიღი
სტადია	ფ -	ფ -	2014 წ

ფასადი ე-ა ღერძებს შორის
მ 1:100

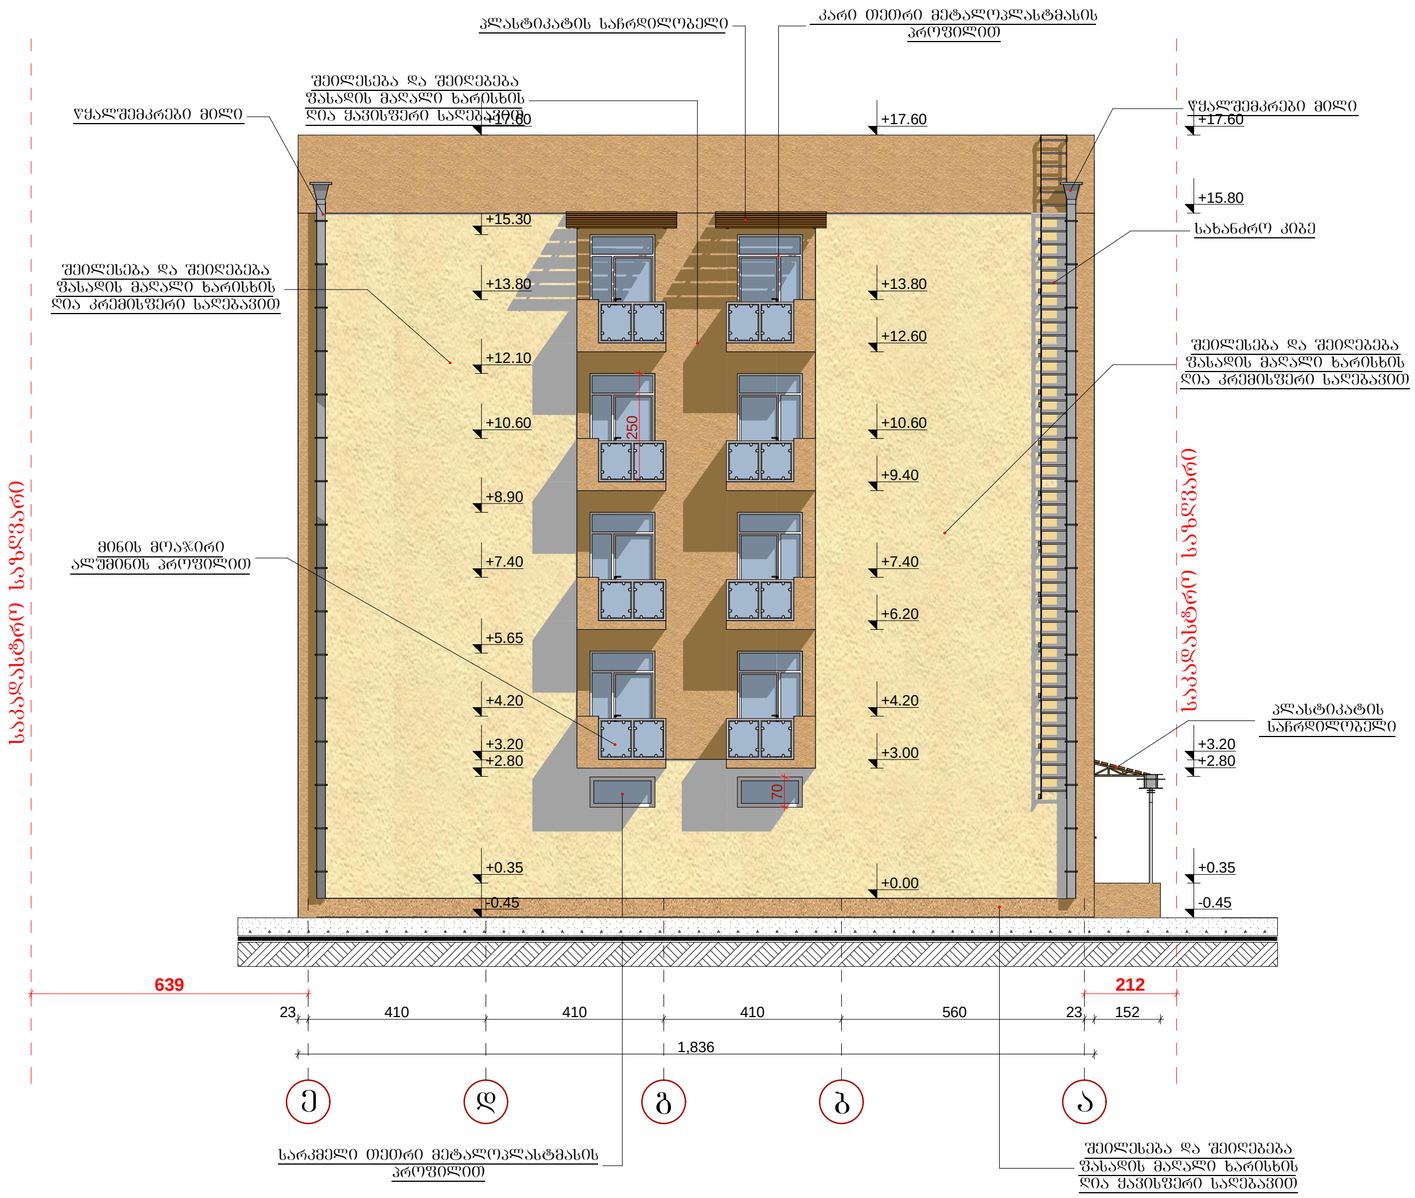

შ.პ.ს. " DREAM BUILD "		
მის: კ.შარტავას 14ა ტელ: 577 444 770	E-mail: dreambuildco@yahoo.com	
დირექტორი		თ.პატარაშვილი
მთ.არქიტექტორი		თ.პატარაშვილი
პრ.ავტორი		თ.პატარაშვილი
დამკვეთი		გ.გელაშვილი

პროექტის სახელწოდება:	მრავალბინიანი საცხოვრებელი სახლი
ობიექტის მის:	ქ.თბილისი. სოფელი დიღომი
ნახაზის სახელწოდება:	ფასადი ე-ა ღერძებს შორის
მასშტაბი:	1:100

პროექტი	ფურცელი	ფურცლები	თარიღი
სტადია	ფ -	ფ -	2014 წ

ფასადი ა-ე ღერძებს შორის
მ 1:100

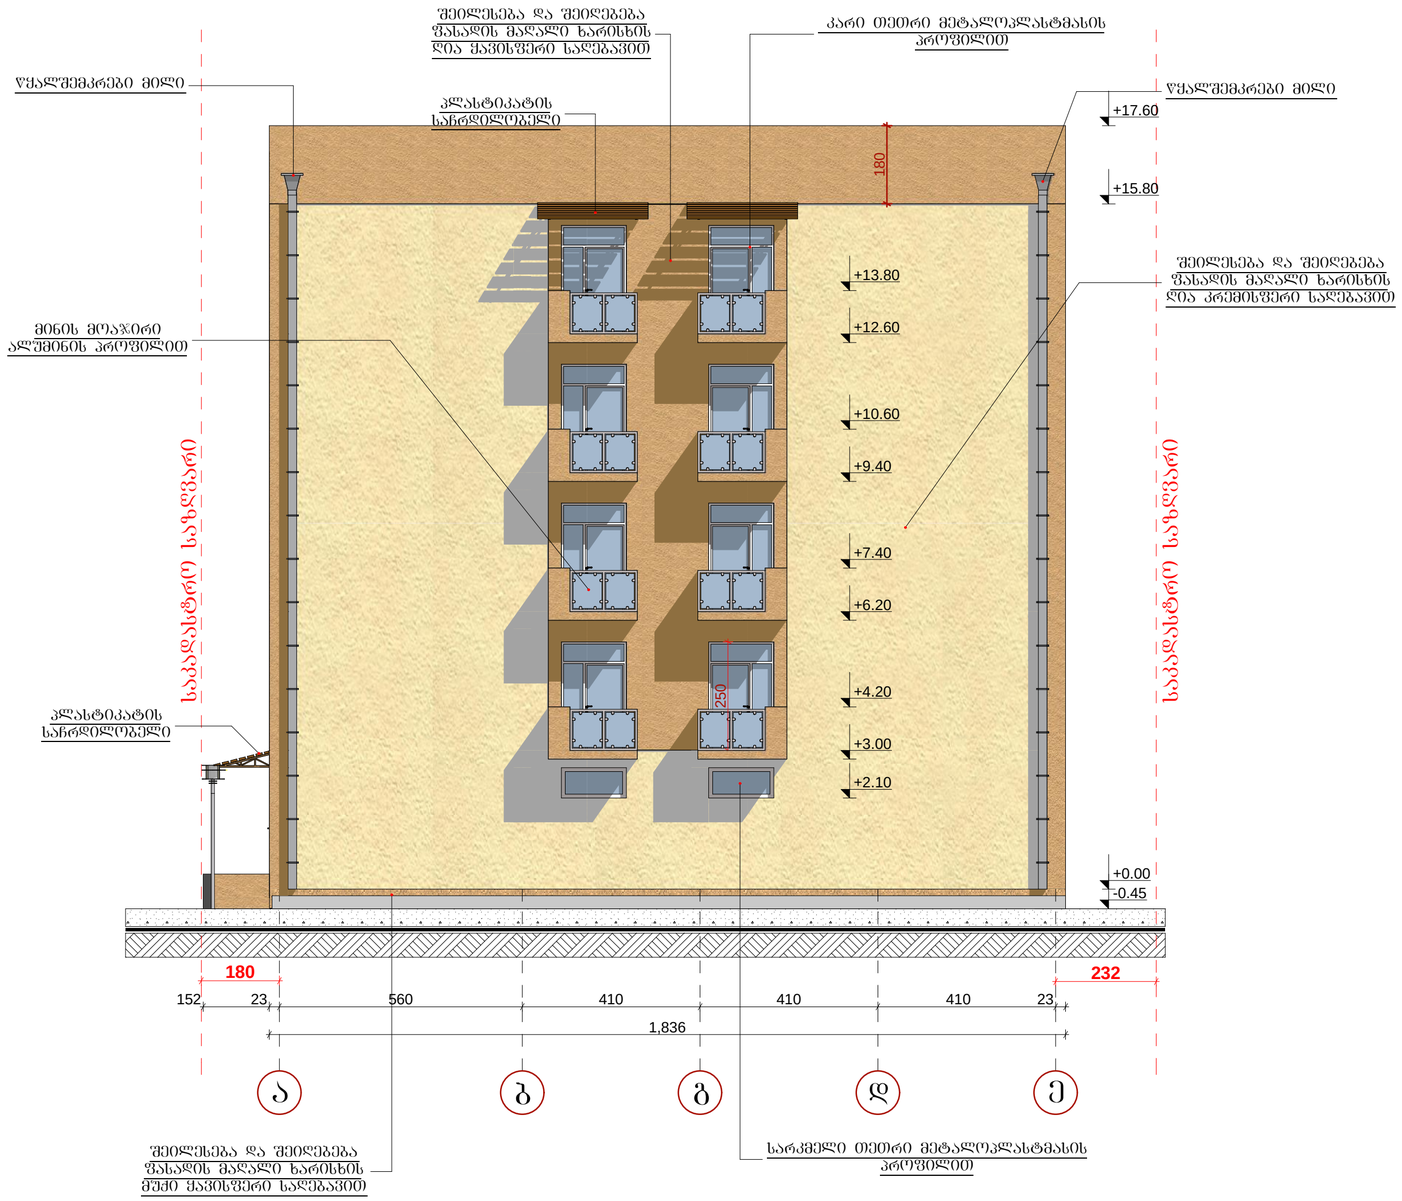

შ.პ.ს. " DREAM BUILD "		
მის :შარტავას 14ა ტელ: 577 444 770 E-mail: dreambuildco@yahoo.com		
დირექტორი		თ.პატაშური
მთ.არქიტექტორი		თ.პატაშური
პრ.ავტორი		თ.პატაშური
დამკვეთი		გ.გელაშვილი

პროექტის სახელწოდება:	მრავალბინიანი საცხოვრებელი სახლი
ობიექტის მის:	ქ.თბილისი. სოფელი დიღომი
ნახაზის სახელწოდება:	ფასადი ა-ე ღერძებს შორის
მასშტაბი:	1:100

პროექტი	ფურცელი	ფურცლები	თარიღი
სტადია	ფ -	ფ -	2014 წ