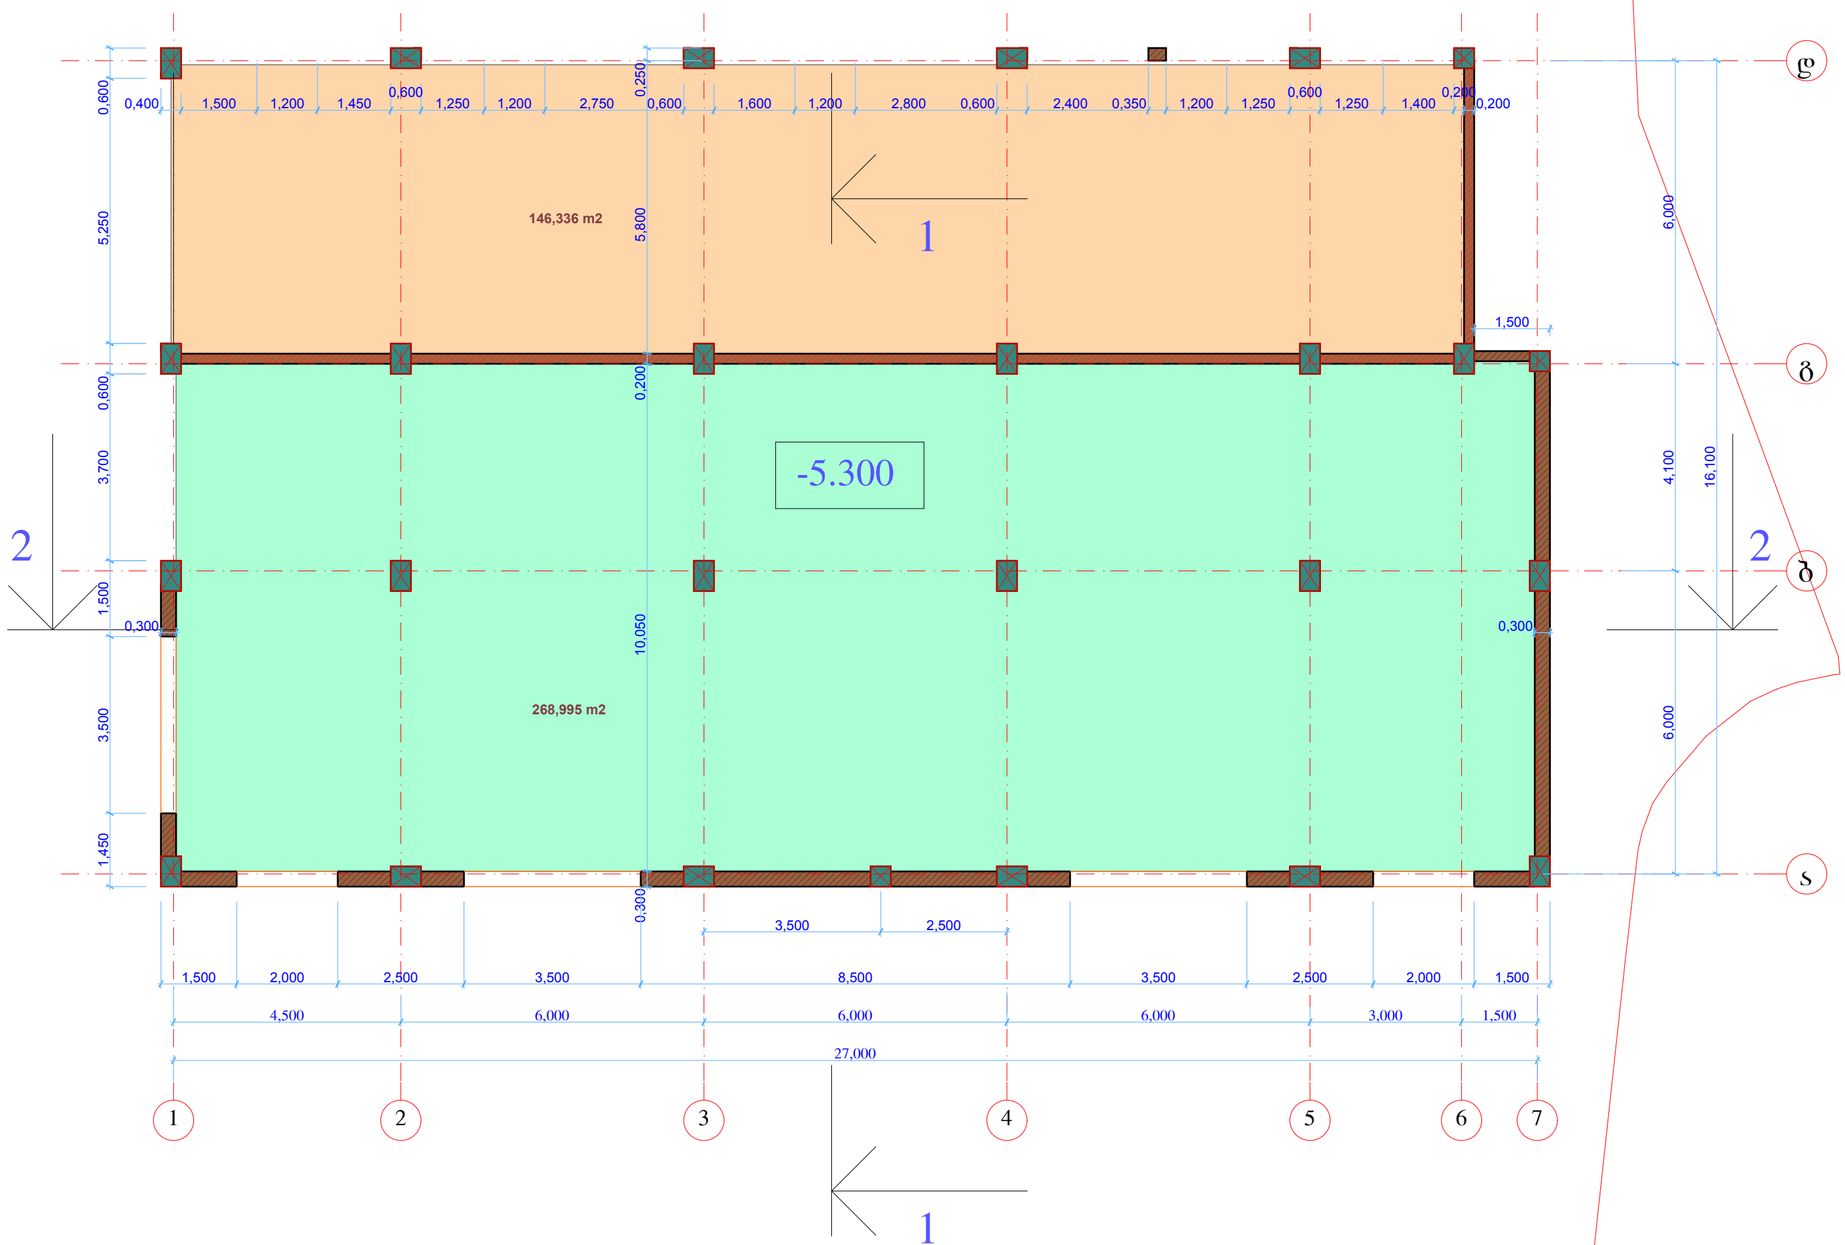


მრავალბინიანი
საცხოვრებელი სახლი

ქ.ობილისი, გროზნოს ქ., #13

კომერციული სართულის და ავტოსადგომის გეგმა
(-5.300 ნიშნულზე)

მასშტაბი 1:100

კომერციული ფართი: 146.336 მ

ავტოსადგომის ფართი: 268.995 მ

სტადია	ფურცელი	ფურცლები
მ	8	27

დირექტორი	ბ.ჯუგაშვილი	
პრ.მთ.არქ	ა.ლობანოვი	
პრ. ავტორი	ა.ლობანოვი	
შეასრულა	ა.ლობანოვი	
შეამოწმა	ბ.ჯუგაშვილი	

ART project

მრავალბინიანი
საცხოვრებელი სახლი

ქ.თბილისი, გროზნოს ქ., #13

პირველი სართულის
გეგმა (0.000 ნიშნულზე)

მასშტაბი 1:100



სტადია	ფურცელი	ფურცლები
ბ	11	27

ლიცენზიონერი	ბ.ჯგარკავი	
პროექტის არქ.	ა.ლობანოვი	
პროექტის ხელმძღვანელი	ა.ლობანოვი	
შემსრულებელი	ა.ლობანოვი	
შემმოწმებელი	ბ.ჯგარკავი	

ART project

მრავალბინიანი
საცხოვრებელი სახლი

ქ.თბილისი, გროზნოს ქ., #13

მეორე სართულის
გეგმა (+3.300 ნიშნულზე)
მასშტაბი 1:100



სტადია	ფურცელი	ფურცლები
ძ	10	27

დირექტორი	ბ.ჯუღაშვილი	
ხელმძღ.არქ	ს.ლობანოვი	
ხელ. ავტორი	ს.ლობანოვი	
შეასრულა	ს.ლობანოვი	
შეამოწმა	ბ.ჯუღაშვილი	


ART project

მრავალბინიანი
საცხოვრებელი სახლი

ქ.თბილისი, გროზნოს ქ., #13

მეხამე სართულის
გეგმა (+6.600 ნიშნულზე)

მასშტაბი 1:100

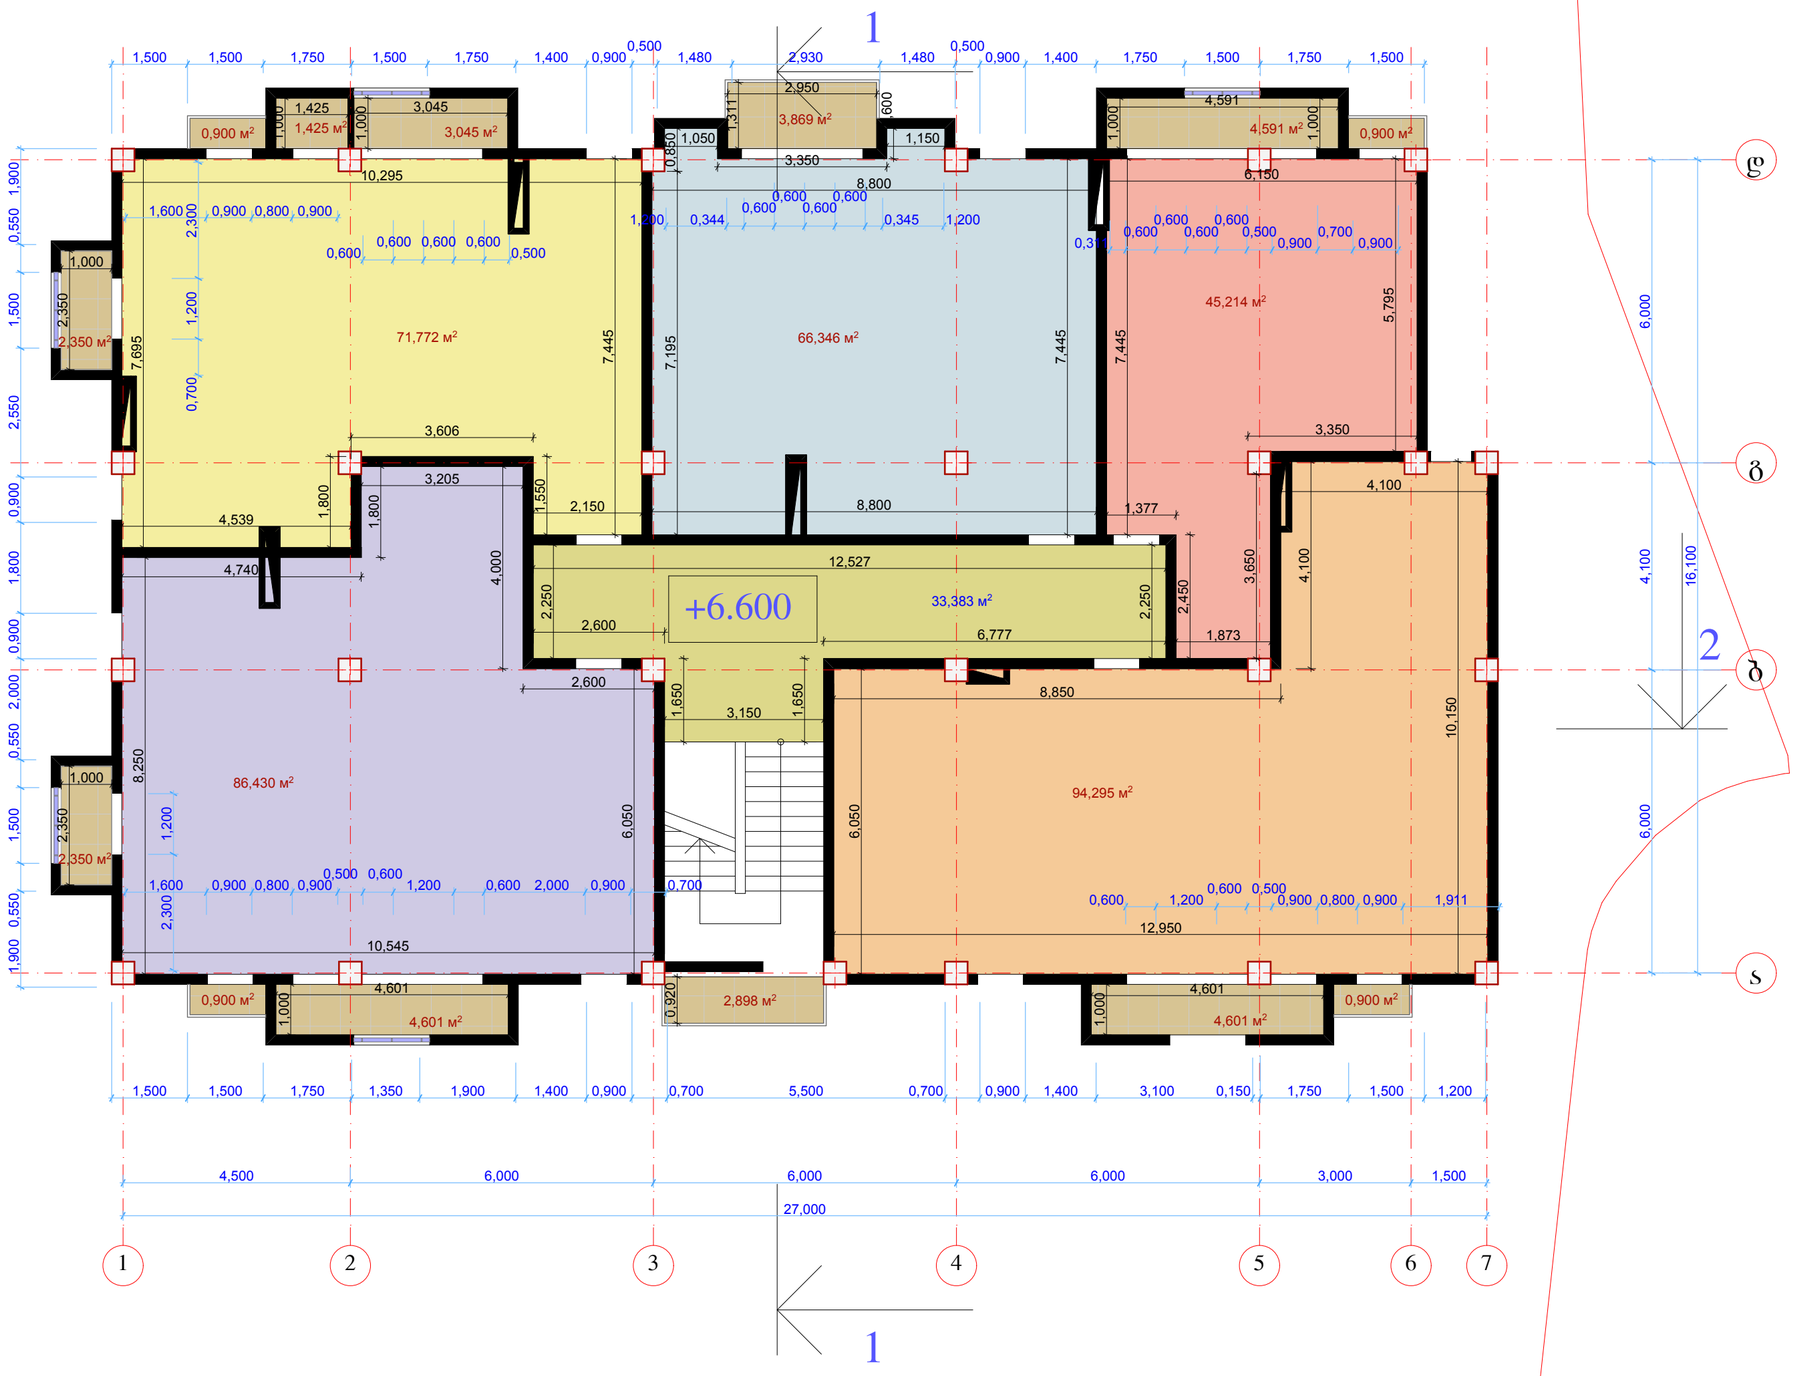

სტადია	ფურცელი	ფურცლები
ძ	11	27

ლიზუქტორი	ბ.ჯუგაშვილი	
პრ.მთ.არქ	ა.ლობანოვი	
პრ. ვაჟორი	ა.ლობანოვი	
შეამოწმა	ა.ლობანოვი	
შეამოწმა	ბ.ჯუგაშვილი	

4RT project

მრავალბინიანი
საცხოვრებელი სახლი

ქ.თბილისი, გროზნოს ქ., #13

მეოთხე სართულის
გეგმა (+9.900 ნიშნულზე)

მასშტაბი 1:100



სტადია	ფურცელი	ფურცლები
მ	12	27


ტექსტოლი	ბ.ჯაბაშვილი	
პროექტი	ა.ლობანოვი	
ხელ. ავტორი	ა.ლობანოვი	
შეამოწმა	ა.ლობანოვი	
შეამოწმა	ბ.ჯაბაშვილი	

ART project

მრავალბინიანი
სავხოვრებელი სახლი

ქ.თბილისი, გრიზნის ქ., #13

მანსარდის გეგმა
(+13.200 ნიშნულზე)
მასშტაბი 1:100

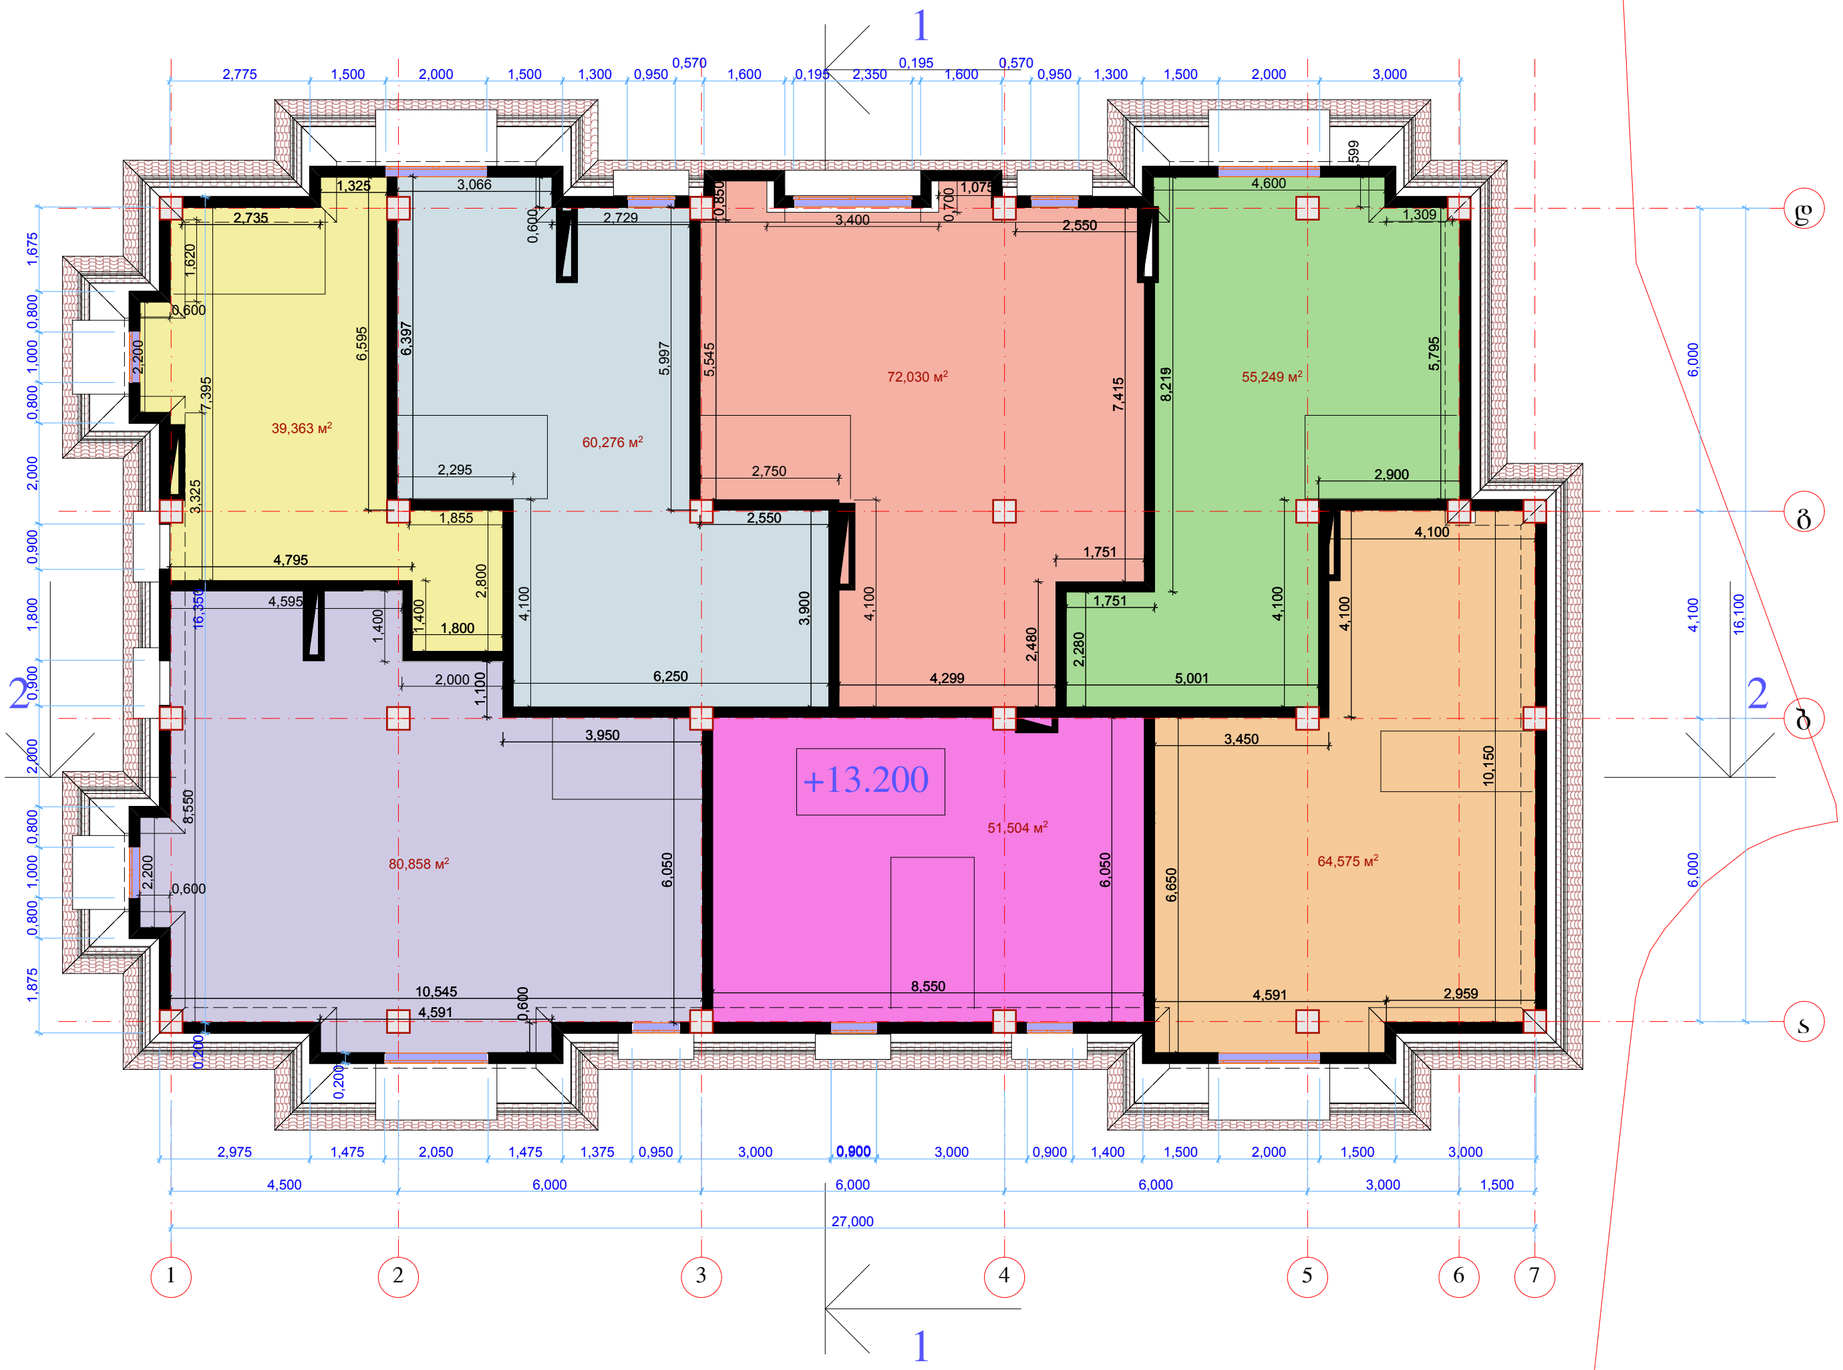

სტადია	ფურცელი	ფურცლები
მ	13	27

დიზაინერი	ბ.ჯაბაშვილი	
პრ.მთ.არქ	ა.ლობანოვი	
პრ. ავტორი	ა.ლობანოვი	
შეასრულა	ა.ლობანოვი	
შეამოწმა	ბ.ჯაბაშვილი	


ART project

მრავალბინიანი
საცხოვრებელი სახლი

ქ.თბილისი, გროზნოს ქ., #13

სახურავის გეგმა
(+16.650 ნიშნულზე)

მასშტაბი 1:100

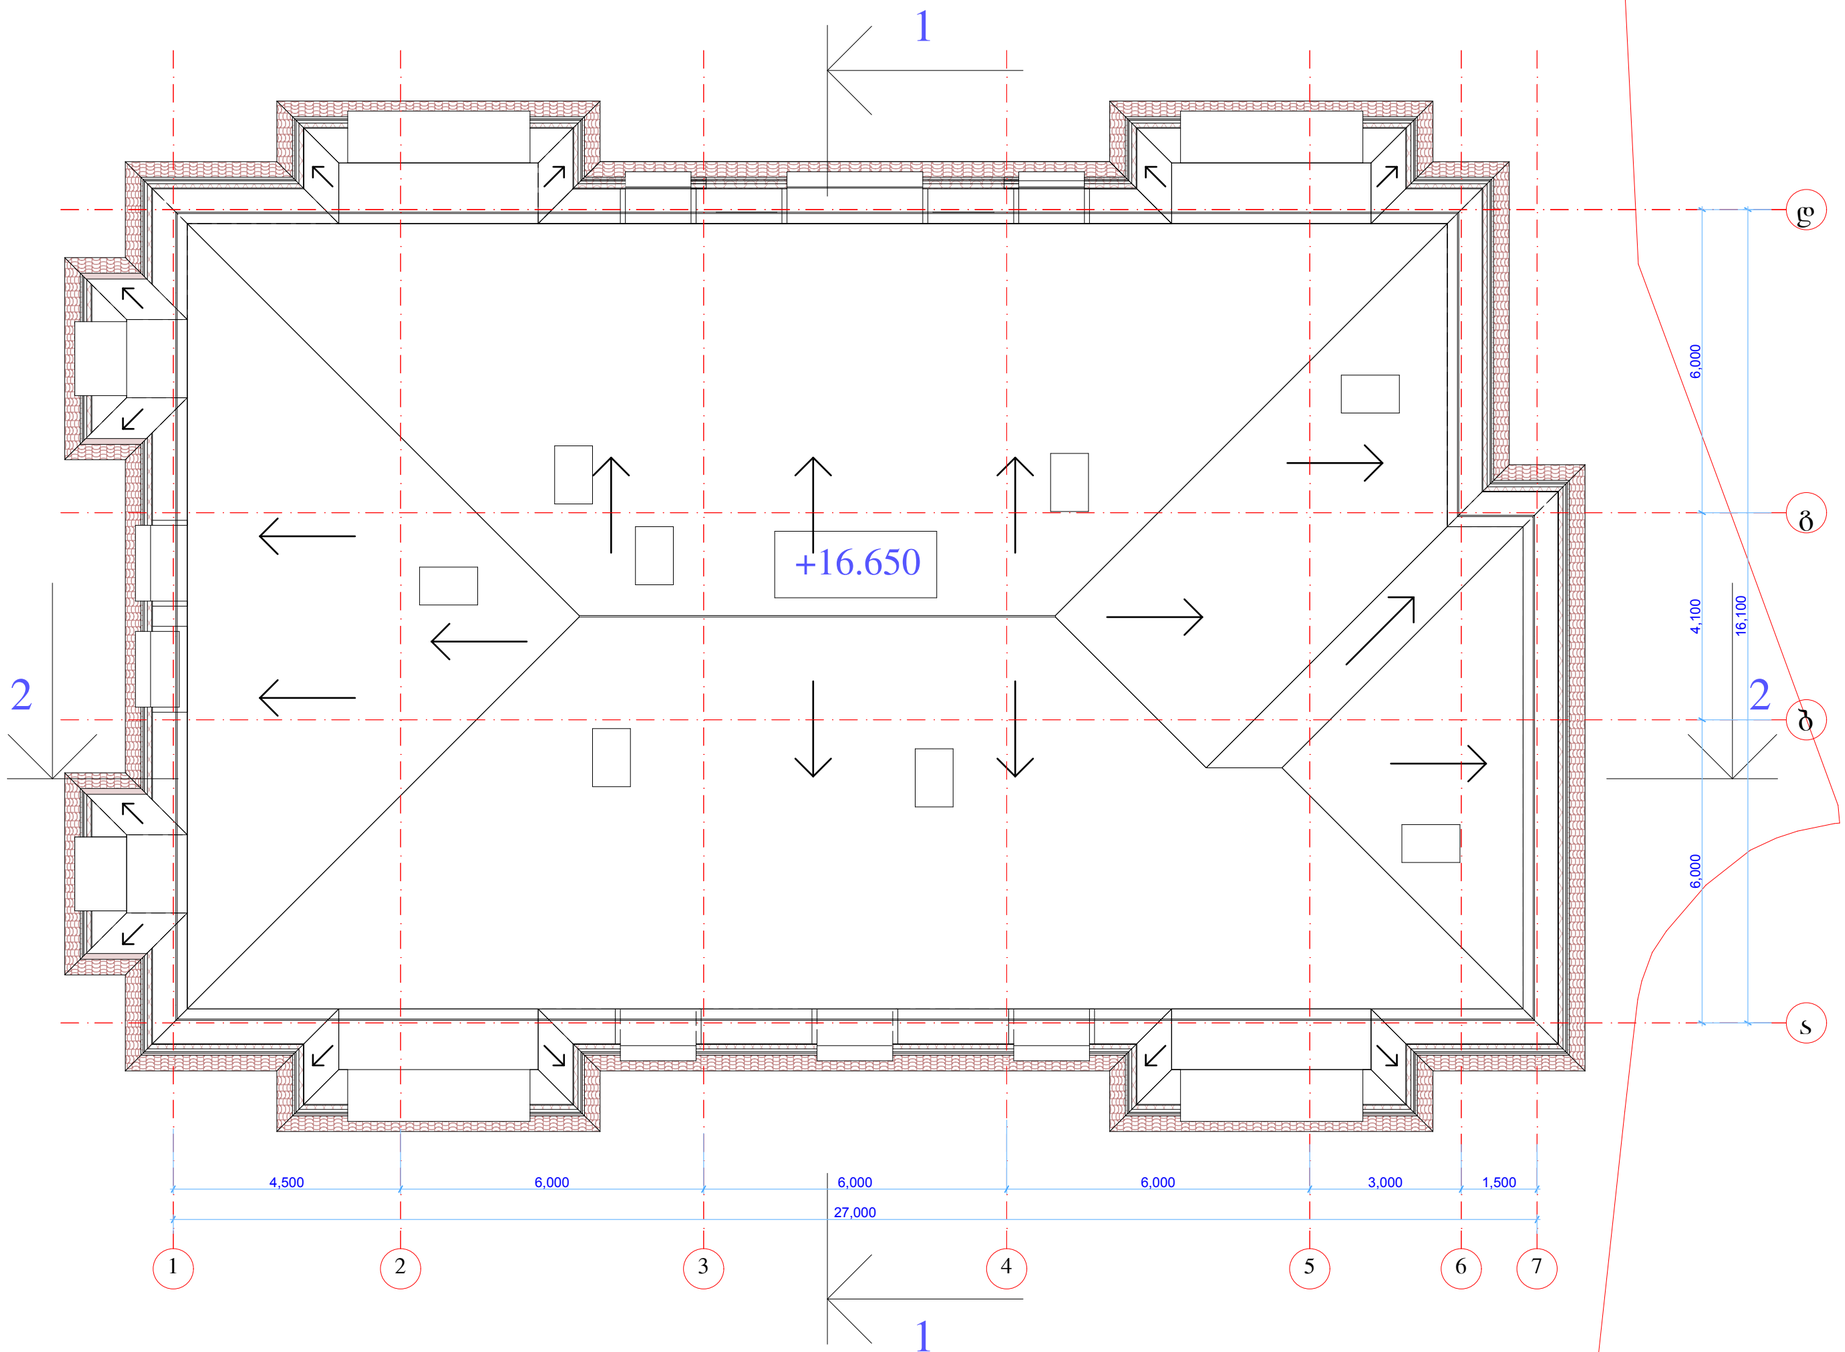

სტადია	ფურცელი	ფურცლები
მ	14	27

დირექტორი	ბ.ჯაფარიძე	
პრ.მთ.არქ	ს.ლობანოვი	
პრ. კონსტრ	ს.ლობანოვი	
შეასრულა	ს.ლობანოვი	
შეამოწმა	ბ.ჯაფარიძე	

ART project