მრავალბინიანი
საცხოვრებელი სახლი

ქ.თბილისი, გროზნოს ქ., #13

ჭრილი 1-1 ღერძებში

მასშტაბი 1:100

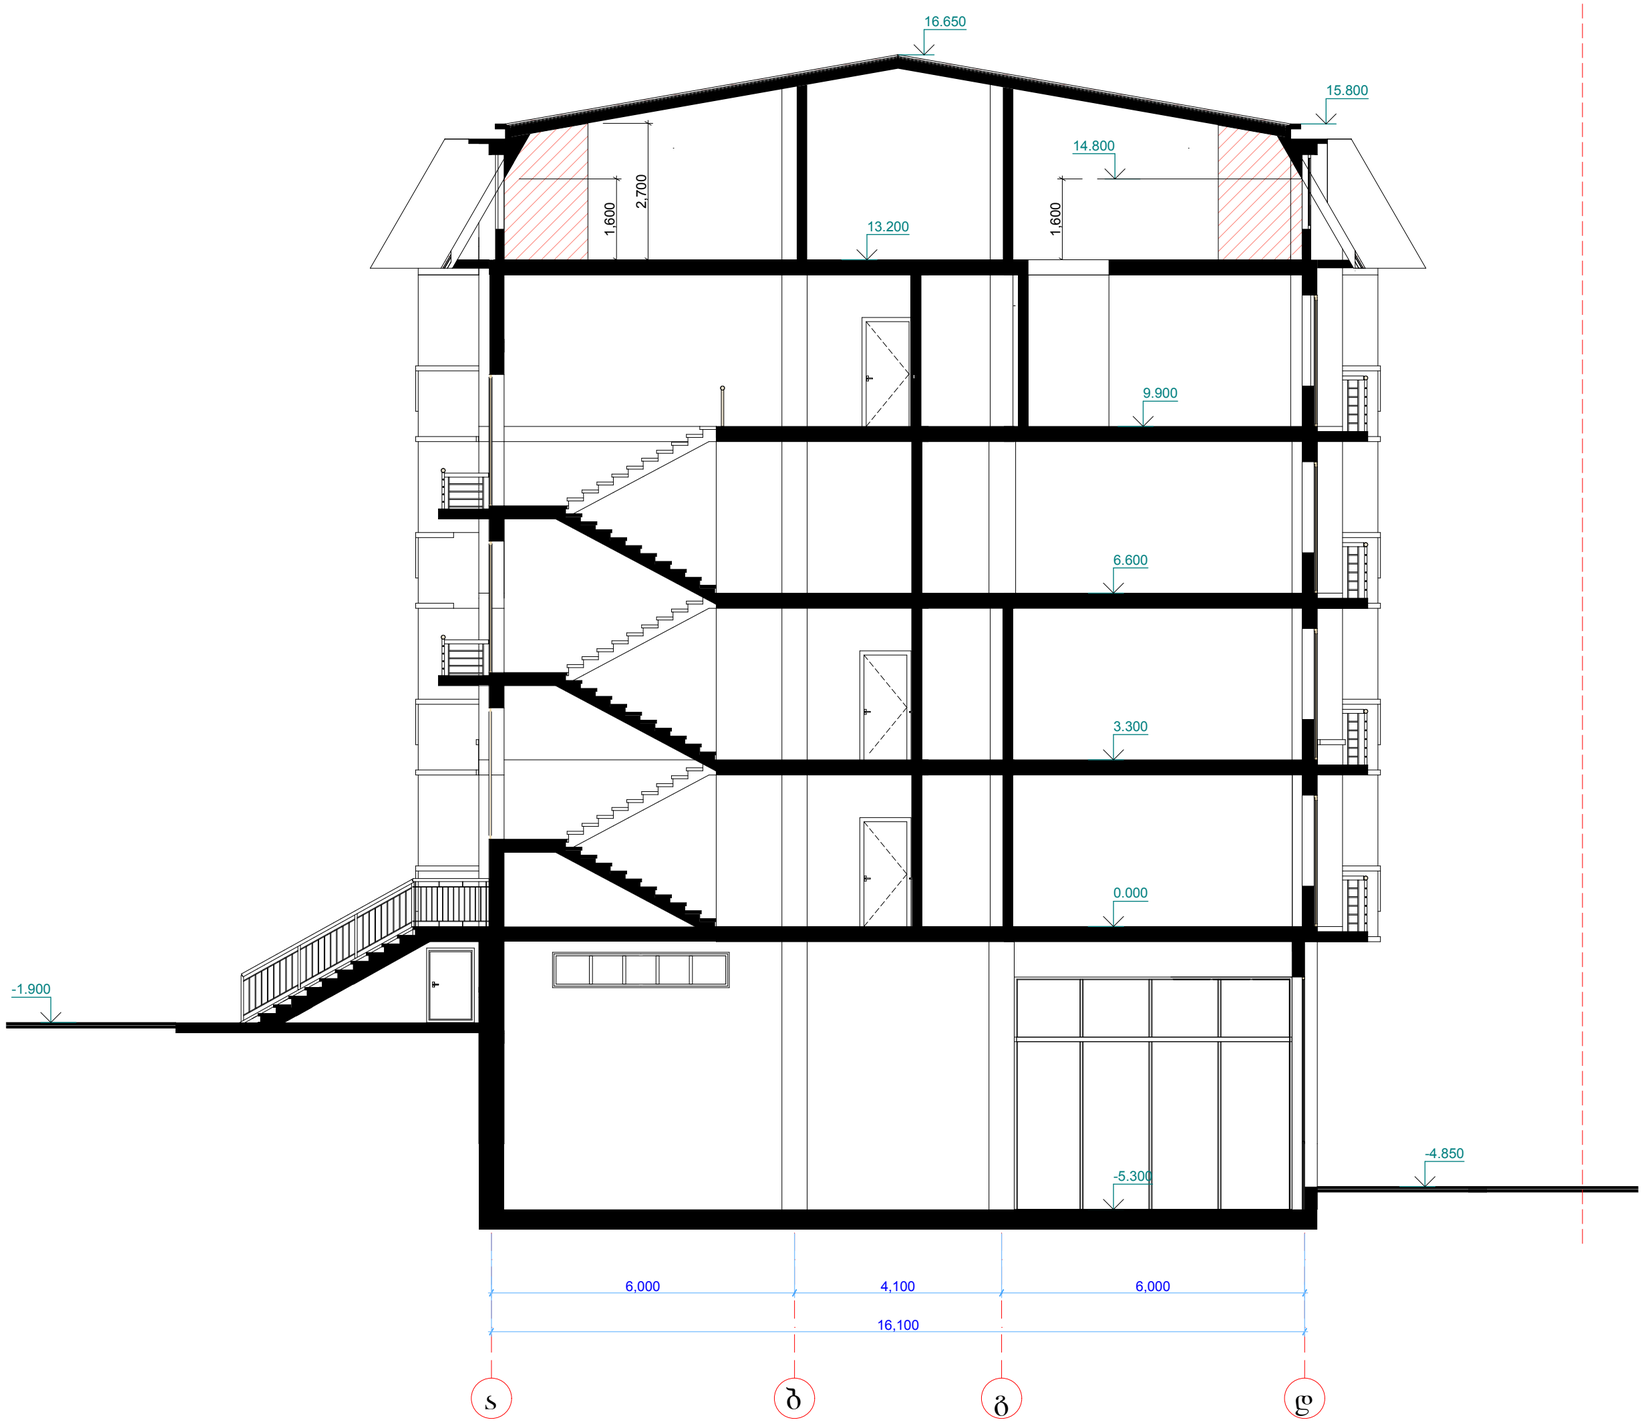

სტადია	ფურცელი	ფურცლები
მ	19	27

დირექტორი	ბ.ჯეგაშვილი	
პრ.მთ.არქ	ა.ლოლაძნოვი	
პრ. ავტორი	ა.ლოლაძნოვი	
შეასრულა	ა.ლოლაძნოვი	
შეამოწმა	ბ.ჯეგაშვილი	

ART project

- 1.000

0.000

-5.300

3.300

6.600

9.900

13.200

14.800

15.800

27,000

1,500 3,000 6,000 6,000 6,000 4,500

ჭრილი 2-2 ღერძებში

ქ.თბილისი, groznos ქ., #13

მრავალბინიანი
საცხოვრებელი სახლი

m

სტადია ფურცელი ფურცლები

შეასრულა

დირექტორი
პრ.მთ.არქ

მასშტაბი 1:100

პრ. ავტორი

ბ.ჯუგაშვილი

შეამოწმა

a.lobanovi

a.lobanovi

a.lobanovi
ბ.ჯუგაშვილი

20 27

7 6 5 4 3 2 1