წვდი მასალები იფარება
ხანძარსაწინააღმდეგო ნივთიერებით



მრავალბინიანი
საცხოვრებელი სახლი

ქ.თბილისი, გრიზოზის ქ., #13

ფასადი 7-1
ღერძებს შორის

მასშტაბი 1:100

სტადია	ფურცელი	ფურცლები
მ	16	27

დიზაინერი	ბ.ჯუგაშვილი	
პრ.ძი.არქ	ა.ლობანოვი	
პრ. ავტორი	ა.ლობანოვი	
შეასრულა	ა.ლობანოვი	
შეამოწმა	ბ.ჯუგაშვილი	

ART project

მრავალბინიანი საცხოვრებელი სახლი

ქ.თბილისი, გრიზინის ქ., #13

ფასადი ღ-ა ღერძებს შორის

მასშტაბი 1:100

წვადი მასალები იფარება ხანძარსაწინააღმდეგო ნივთიერებით



სტადია	ფურცელი	ფურცლები
მ	18	27

დირექტორი	ბ.ჯუგაშვილი	
პრ.მთ.არქ	ა.ლობანოვი	
პრ. ავტორი	ა.ლობანოვი	
შესრულა	ა.ლობანოვი	
შეამოწმა	ბ.ჯუგაშვილი	

ART project

მრავალბინიანი
საცხოვრებელი სახლი


ქ.თბილისი, გროზნოს ქ., #13

ფასადი 1-7
ღერძებს შორის

მასშტაბი 1:100

წვადი მასალები იფარება
ხანძარსაწინააღმდეგო ნივთიერებით



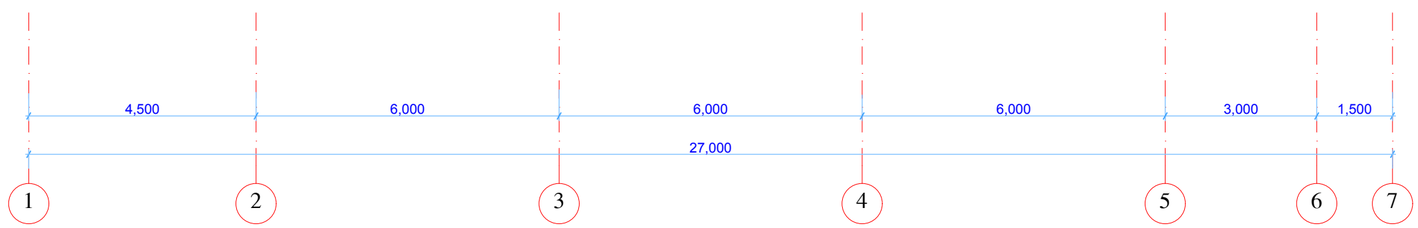


სტადია	ფურცელი	ფურცლები
მ	15	27

დირექტორი	ბ.ჯუგაშვილი	
პრინციპალ	ა.ლობანოვი	
პრ. ავტორი	ა.ლობანოვი	
შეხვედრა	ა.ლობანოვი	
შეამოწმა	ბ.ჯუგაშვილი	

ART project

წვადი მასალები იფარება
ხანძარსაწინააღმდეგო ნივთიერებით

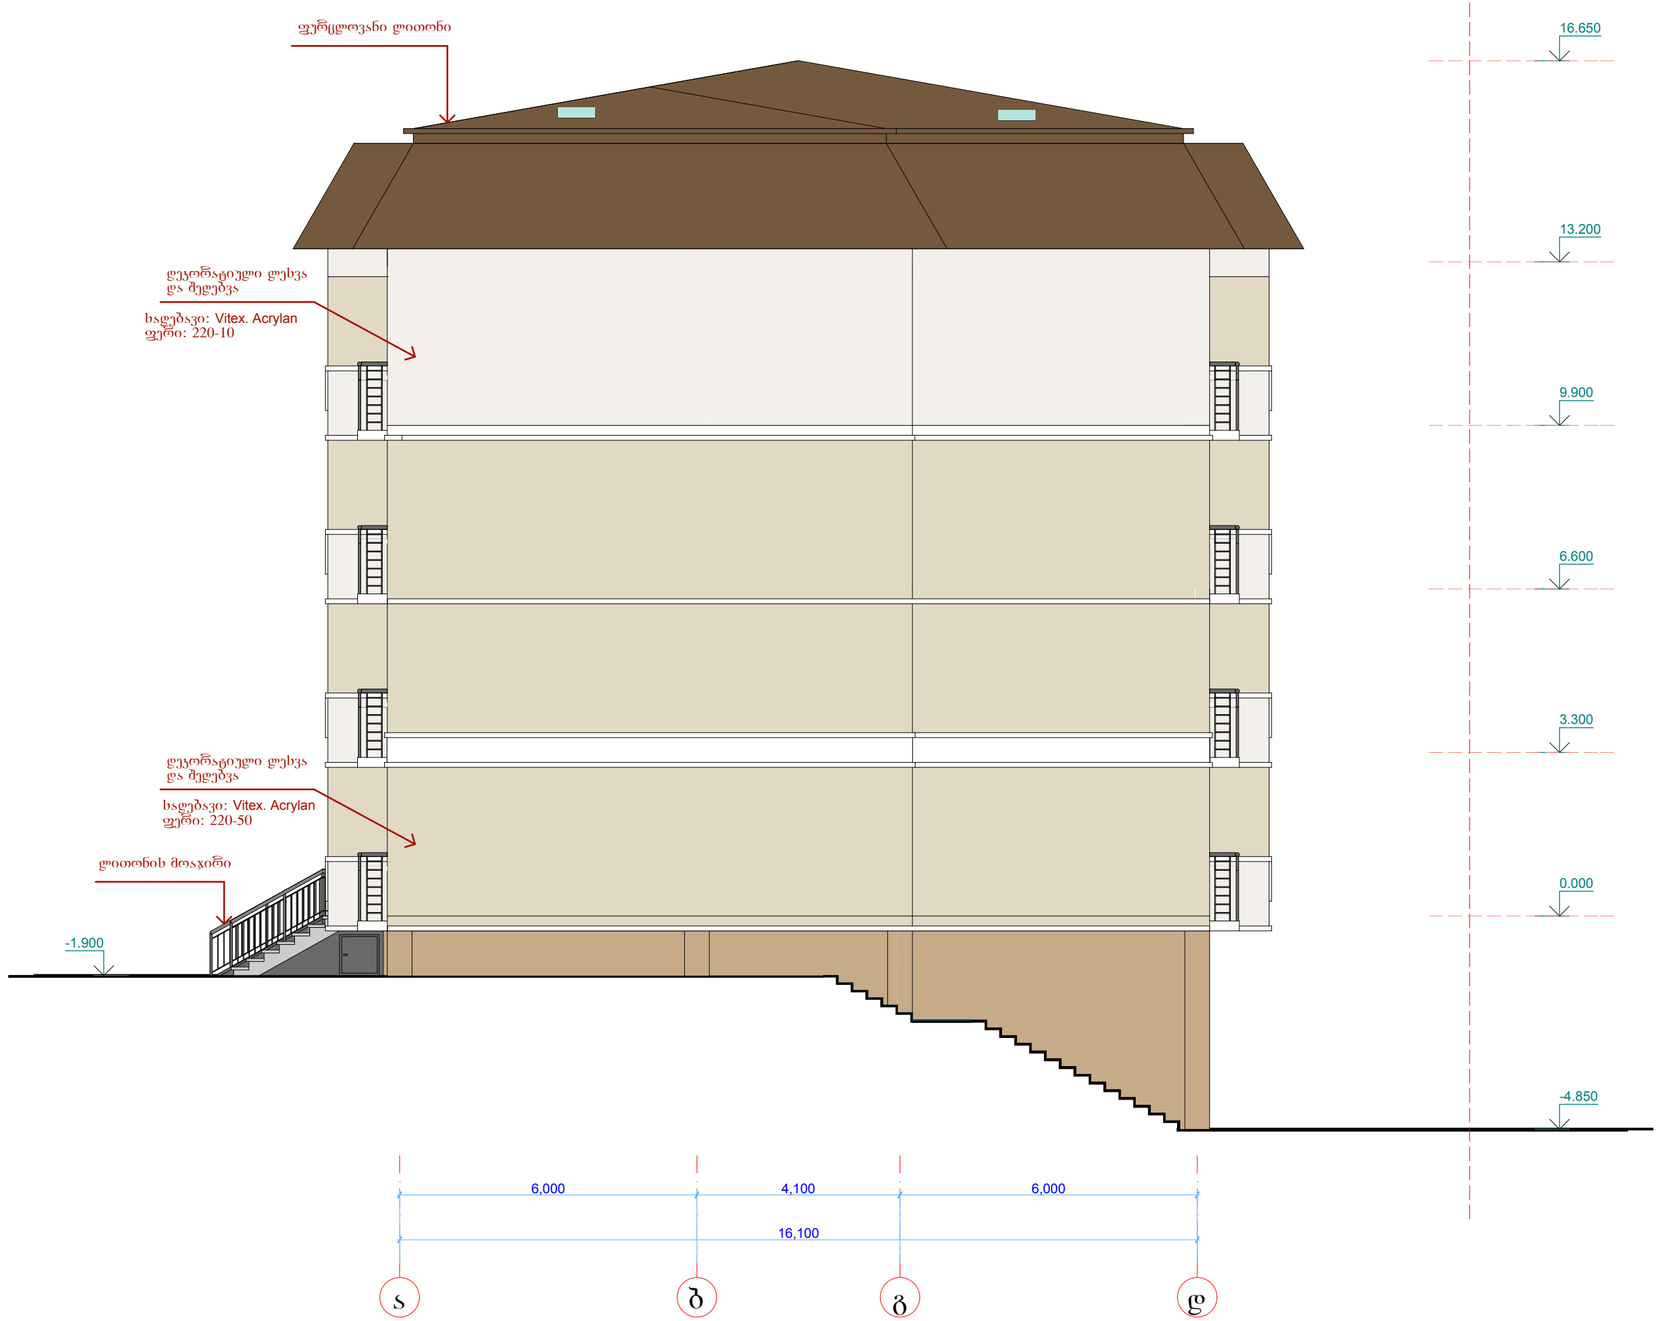

მრავალბინიანი
საცხოვრებელი სახლი

ქ.თბილისი, გროზნოს ქ., #13

ფასადი ა-დ
ღერძებს შორის

მასშტაბი 1:100

სტადია	ფურცელი	ფურცლები
მ	17	27

დირექტორი	ბ.ჯუგაშვილი	
პრ.მთ.არქ	ა.ლობანოვი	
პრ. ხელმძღვანელი	ა.ლობანოვი	
შეასრულა	ა.ლობანოვი	
შეამოწმა	ბ.ჯუგაშვილი	

ART project