



mil-kvadratis konstrugcia
tenti
wylis avzi(kubi)


tenti
mil-kvadratis konstrugcia
wylis avzi(kubi)


tenti
arsebuli konstruqcia(SeRebili)
milkvadratis konstruqcia
bari
wylis avzi(kubi)

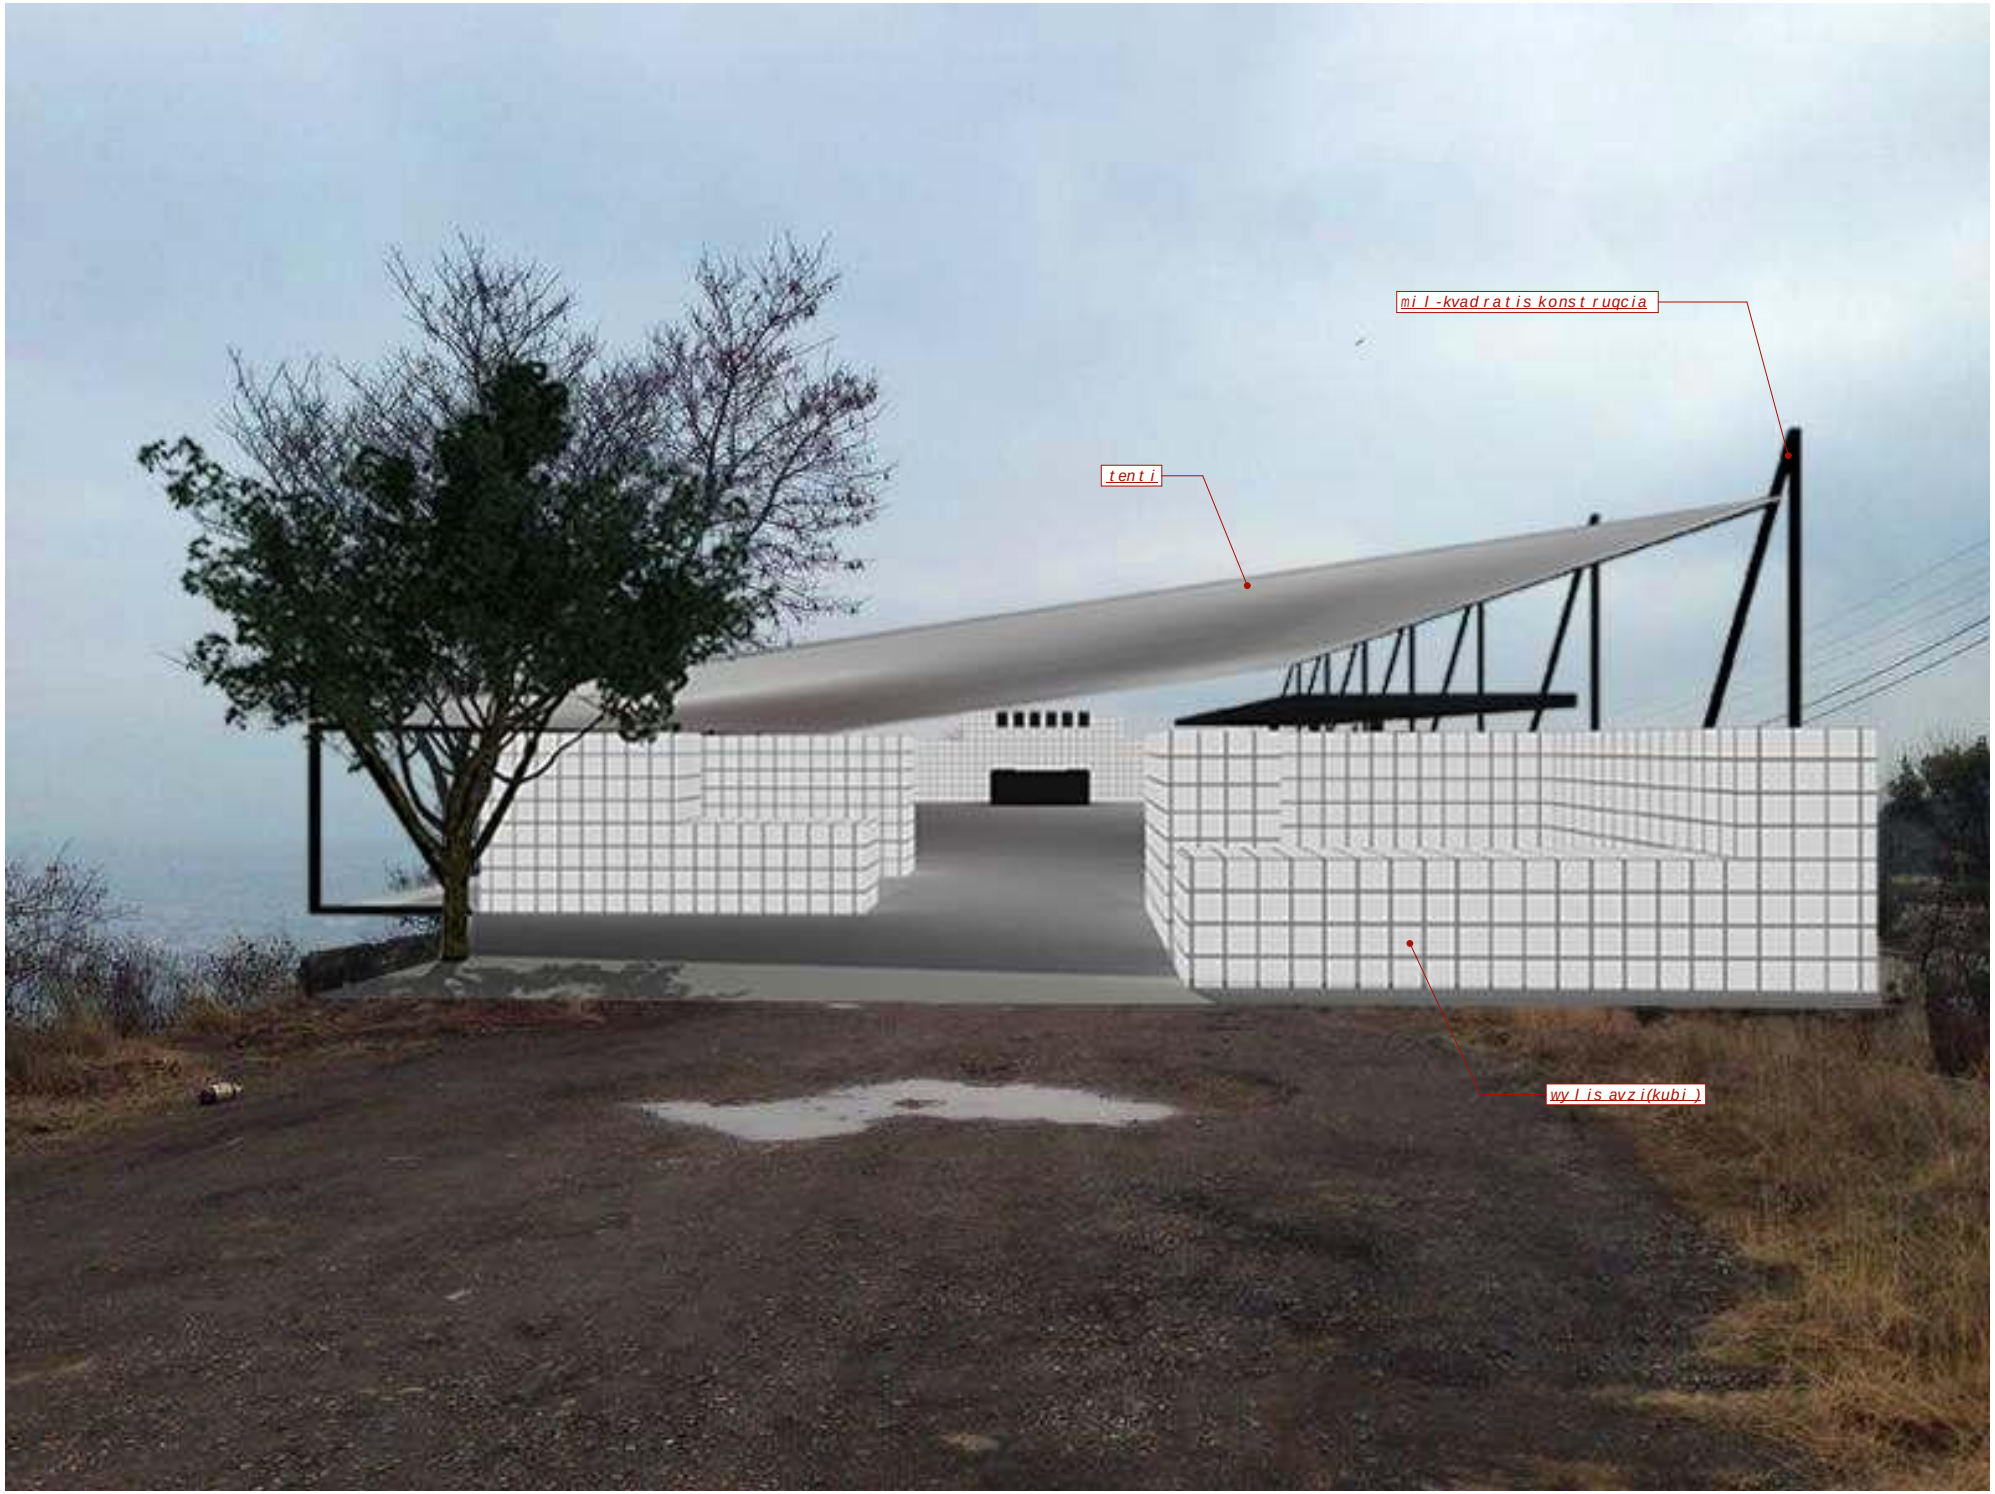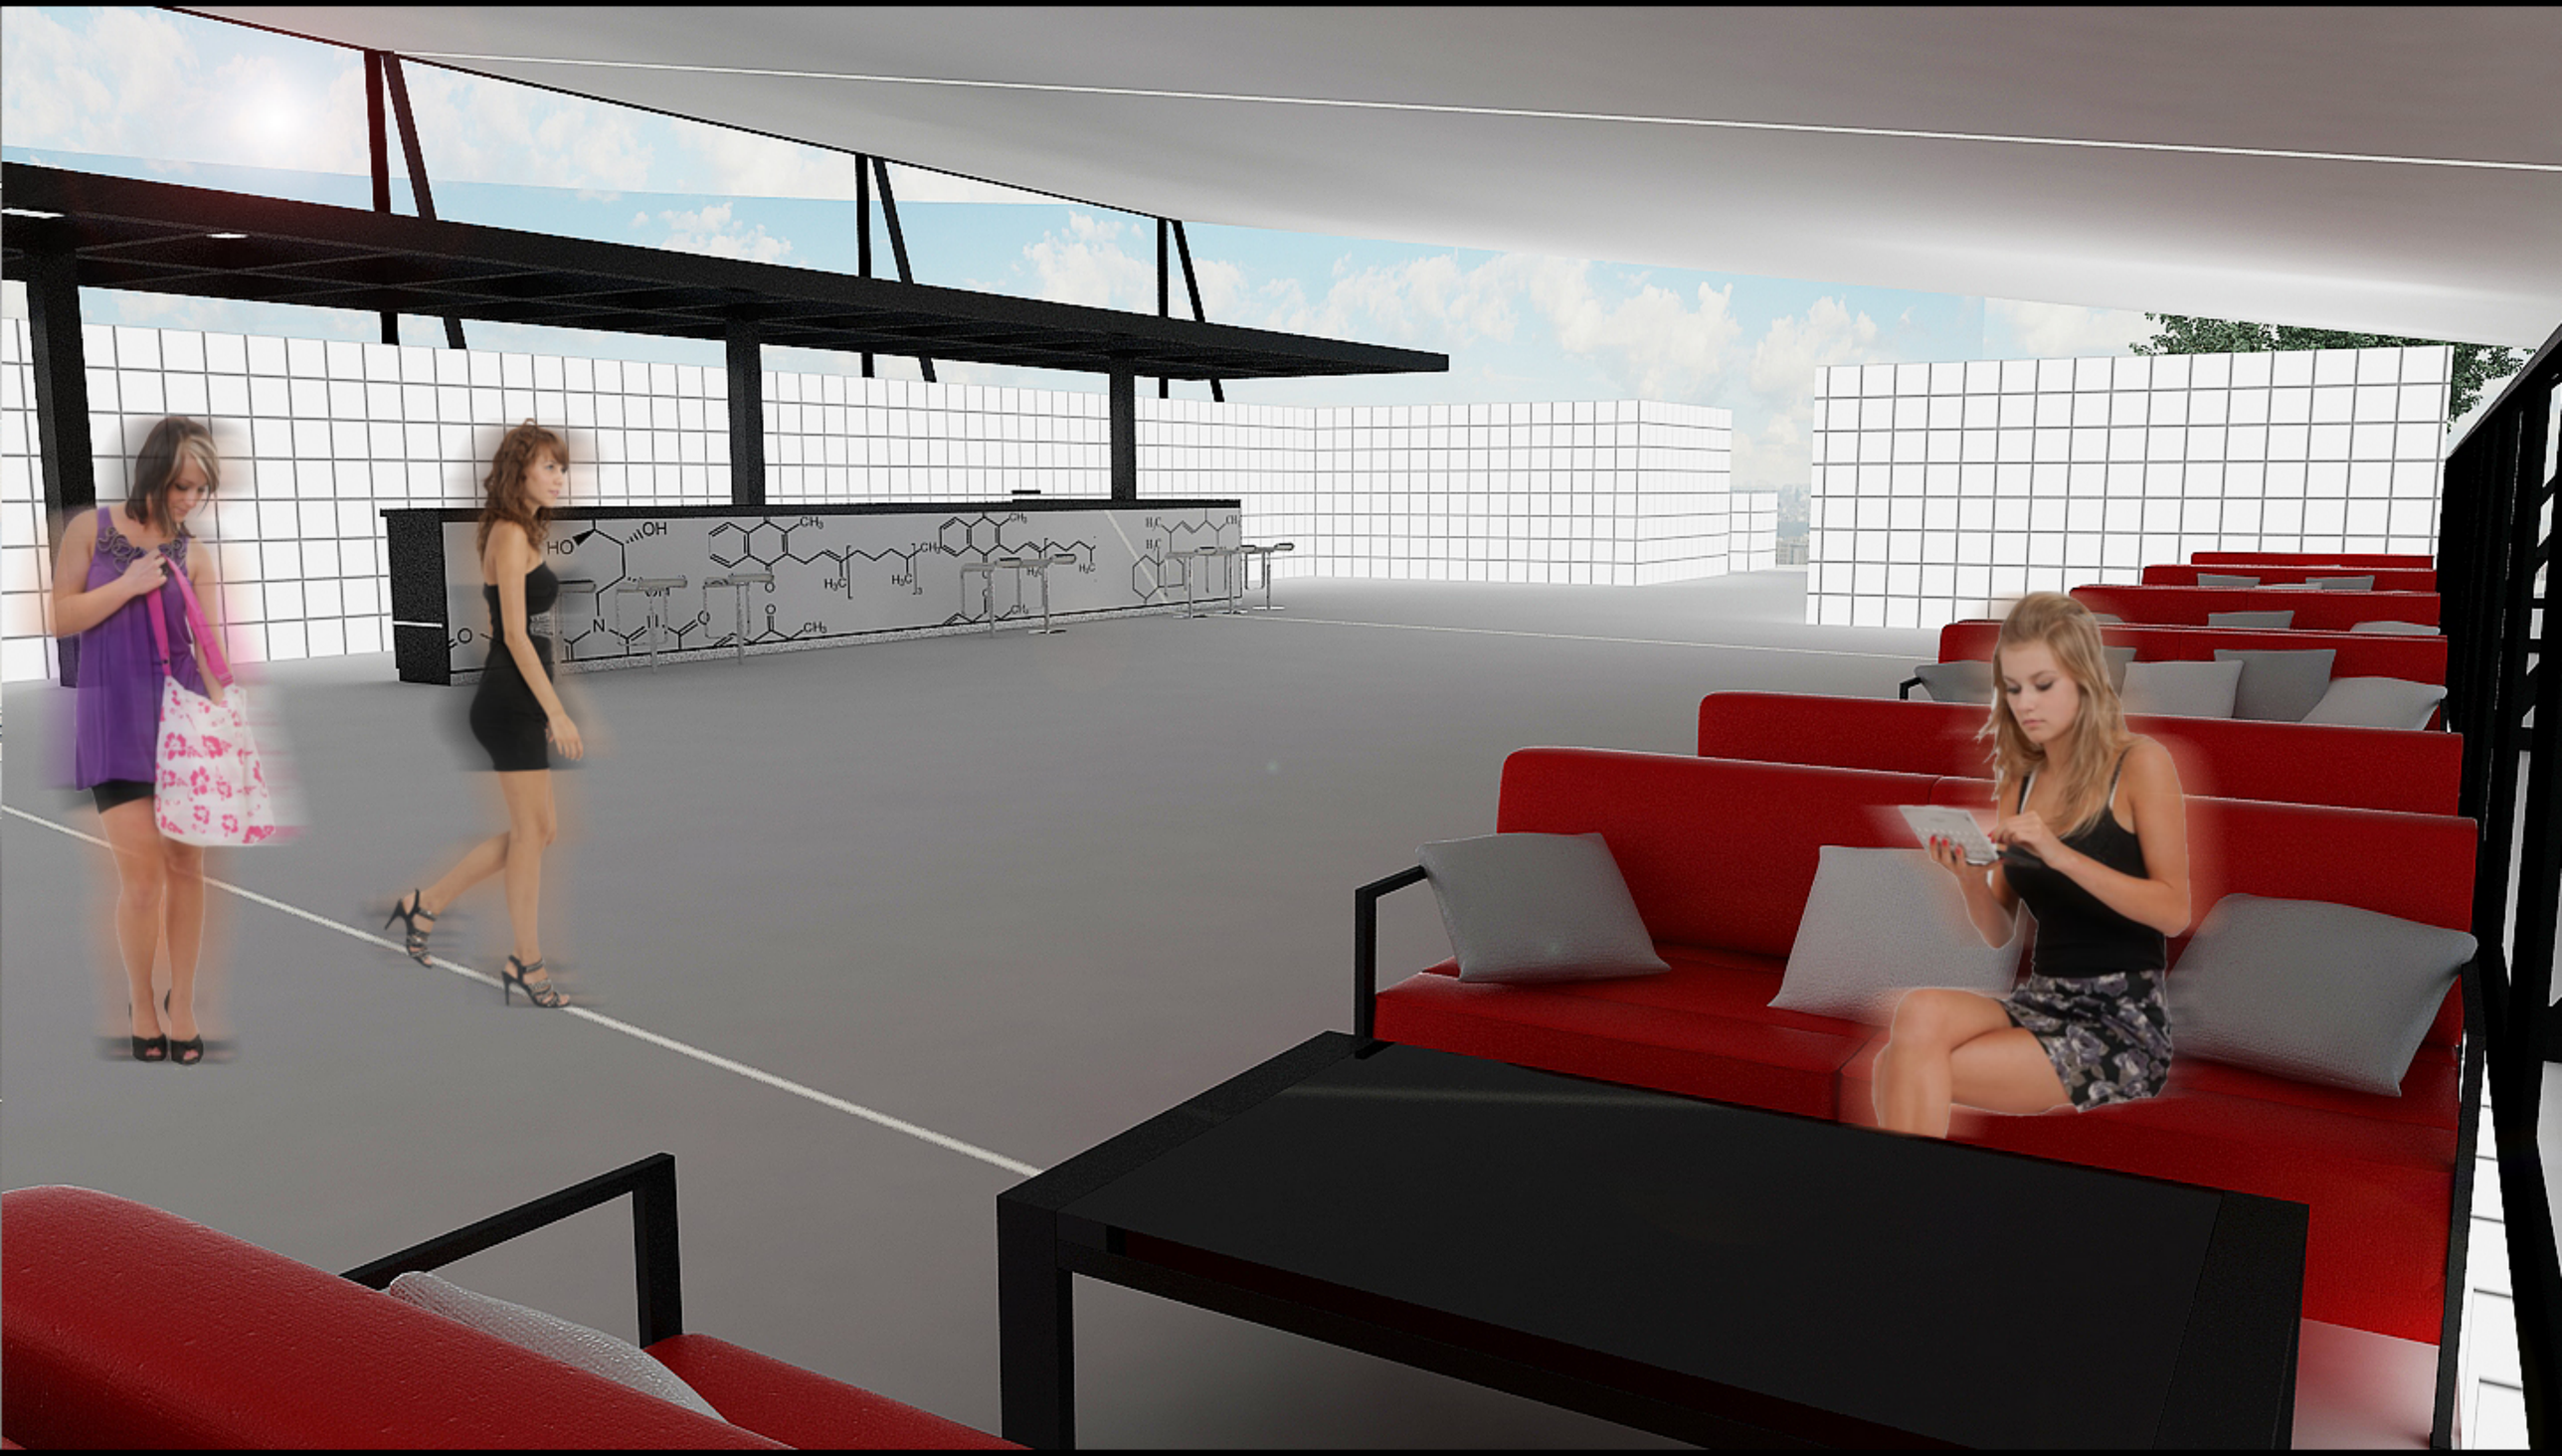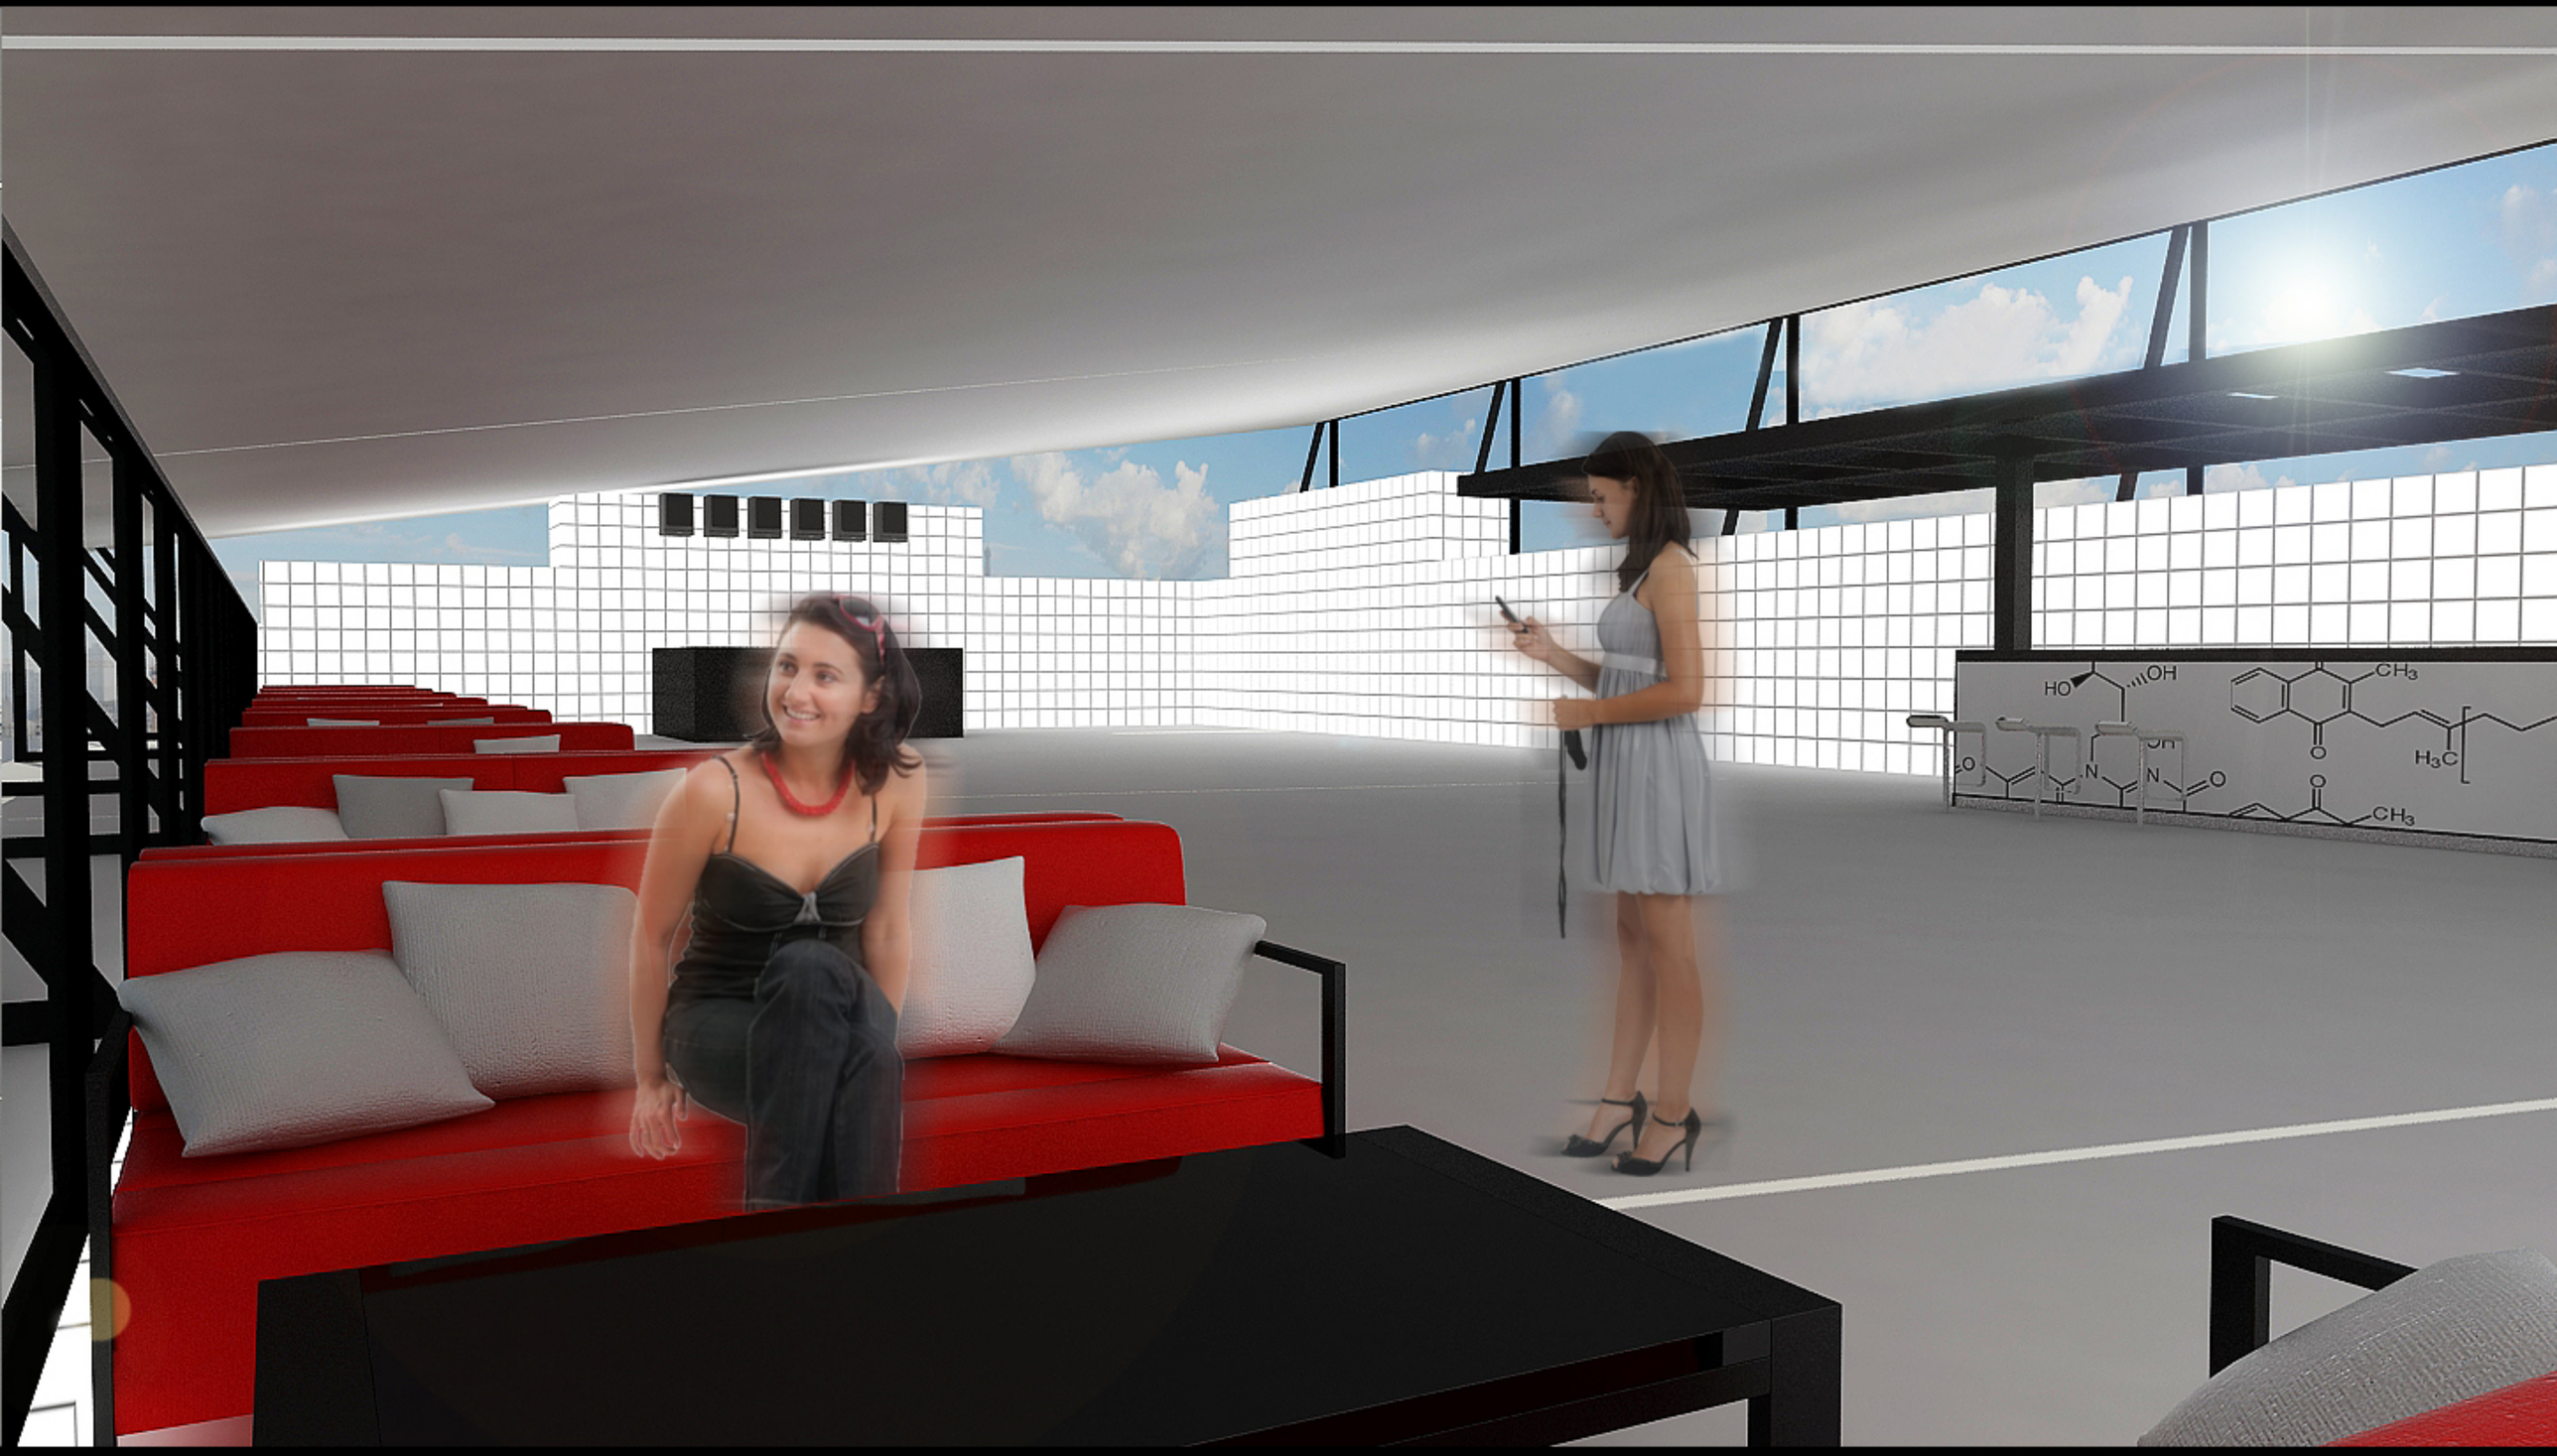




HO
OH
O
N
CH3


HO
OH
CH3
H3C
N
N
O
O
CH3





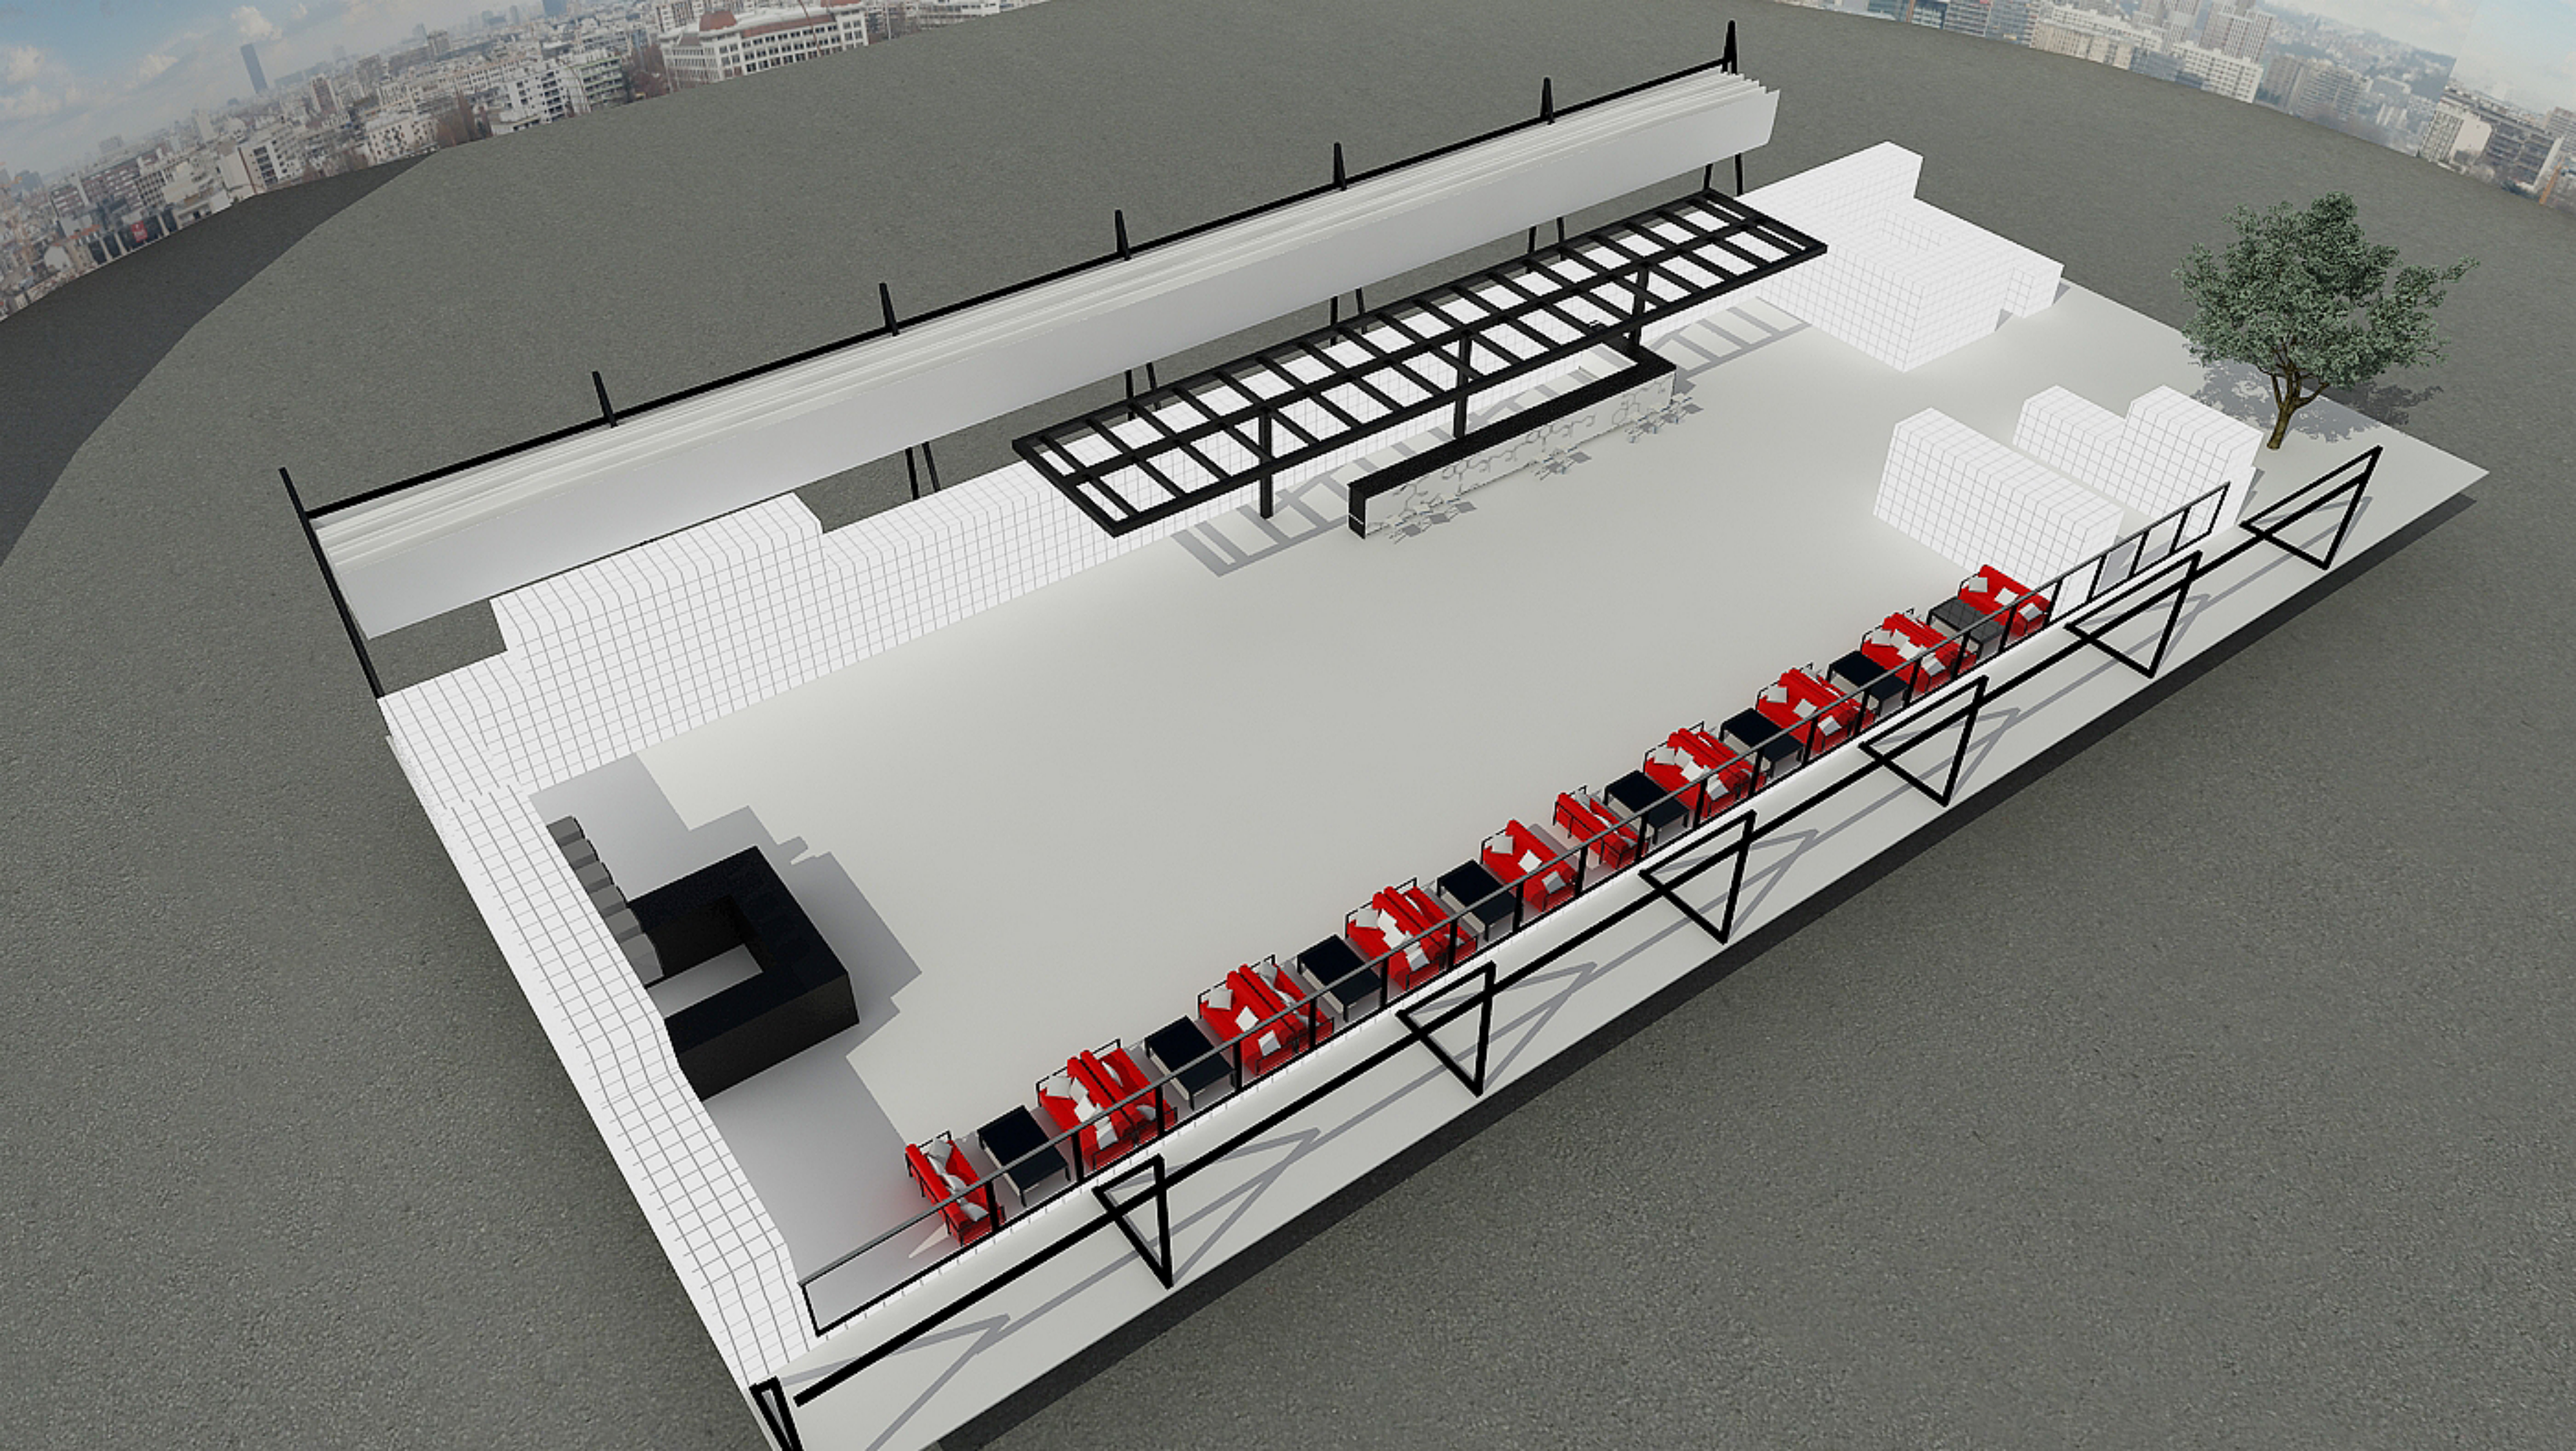

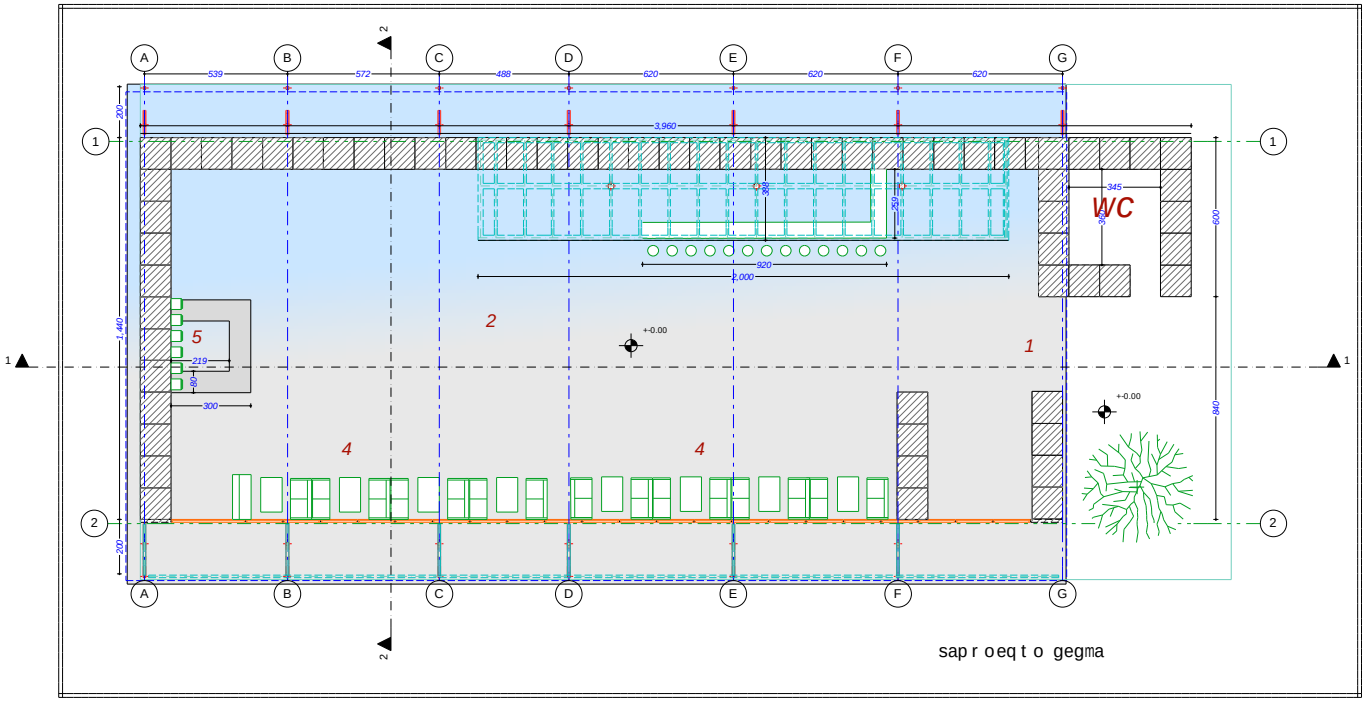

saproeqto gegma

eqsplikacia

1.Sesasvleli_gasasvleli
2.sacekvao farTi
3.bari
4.dasajdomi adgilebi
5.dijei

pirobiTi aRniSvna

- RerZis xazi
- Senobis konturi
- avejis xazi
- arqiteqturuli niSani
- mil-kvadrati
- plastmasis avzi (kubi)

GEORGIA

q.baTumi, bari "vitamini"

dizain proeqti


mTargiteqtori T. CxeiZe
interieris dizaini ngrigoriani
proeqti daamuSava T. CxeiZe

naxazi:
muSa naxazi


masStabi 1:200
Tbilisi 2014w.

furceli #3

Wrili 1-1

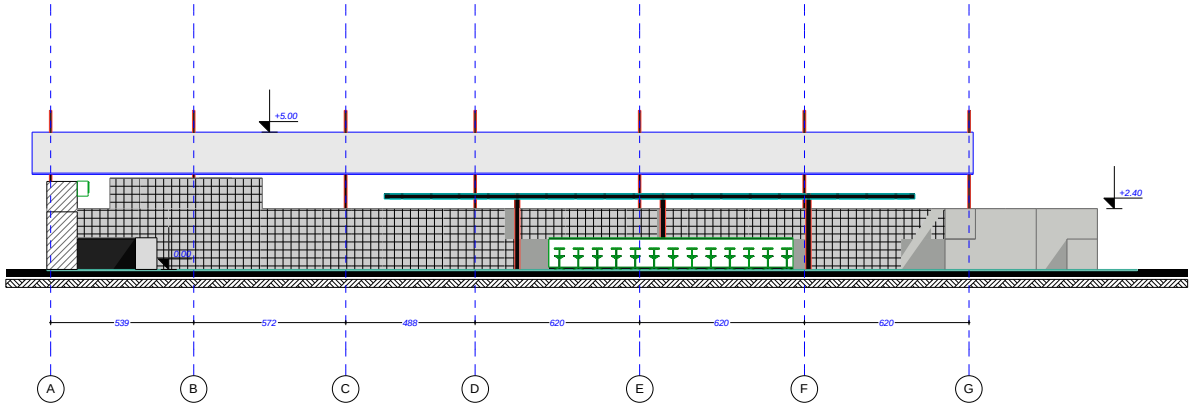

Wrili 2-2

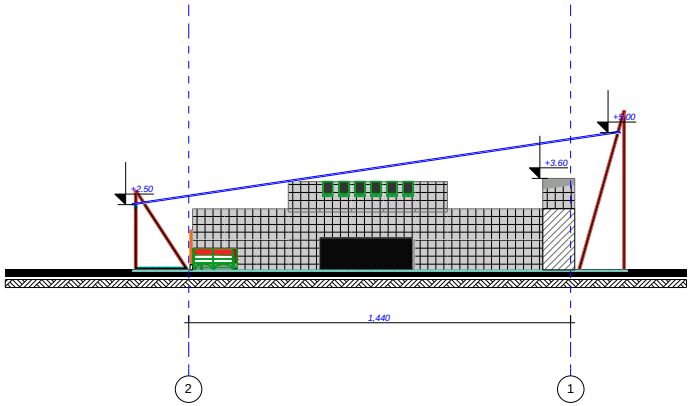



eqsplikacia


1.Sesasvleli_gasasvleli
2.sacekvao farTi
3.bari
4.dasajdomi adgilebi
5.dijei

pirobiTi aRniSvna


RerZis xazi
Senobis konturi
avejis xazi
arqiteqturuli niSani
mil-kvadrati
plastmasis avzi (kubi)

GEORGIA	q.baTumi, bari "vitamini" dizain proeqti	mTargiteqtori interieris dizaini proeqti daamuSava	T. CxeiZe ngrigoriani T. CxeiZe	naxazi: Wrili	masStabi 1:200 Tbilisi 2014w.


fasadi RerZebSi

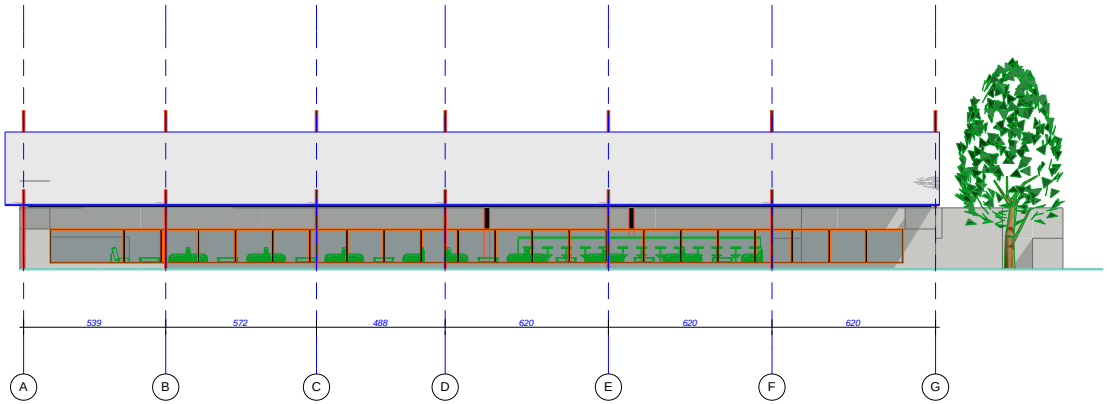


fasadi 1-2RerZebSi

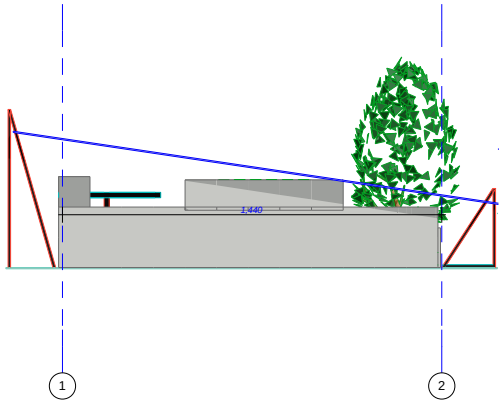

fasadi -RerZebSi

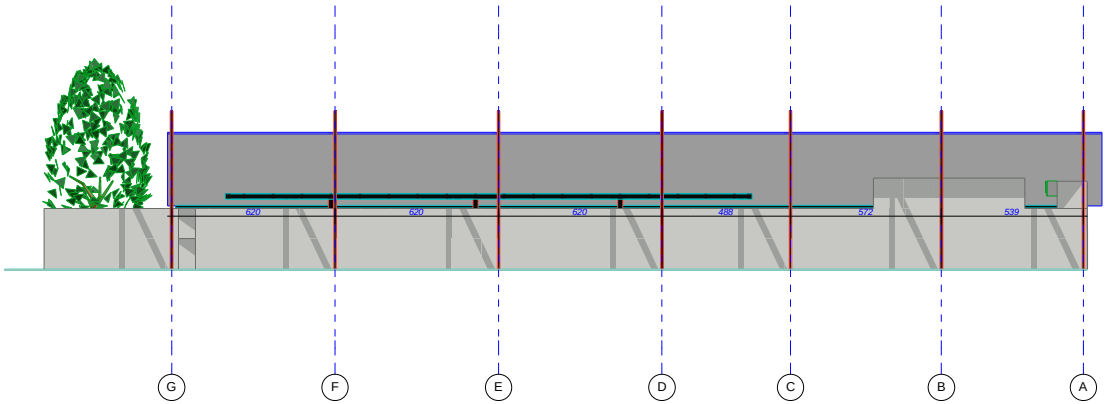

fasadi 2-1RerZebSi

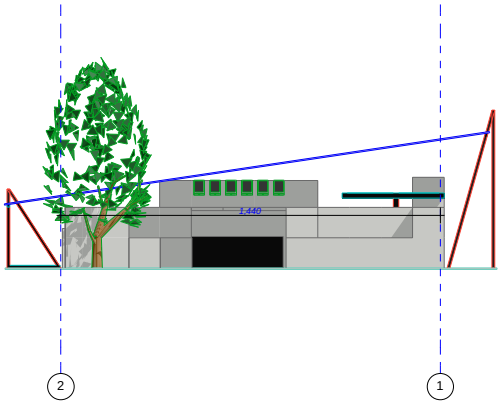

pirobiTi aRniSvna

RerZis xazi

Senobis konturi

avejis xazi

arqiteqturuli niSani

mil-kvadrati

G E O R G I A

q.baTumi, bari "vitamini"

dizain proeqti

mTarqiteqtori T. CxeiZe
interieris dizaini n.grigoriani
proeqti daamuSava T. CxeiZe

naxazi:

fasadi

masStabi 1:200

Tbilisi 2014w.