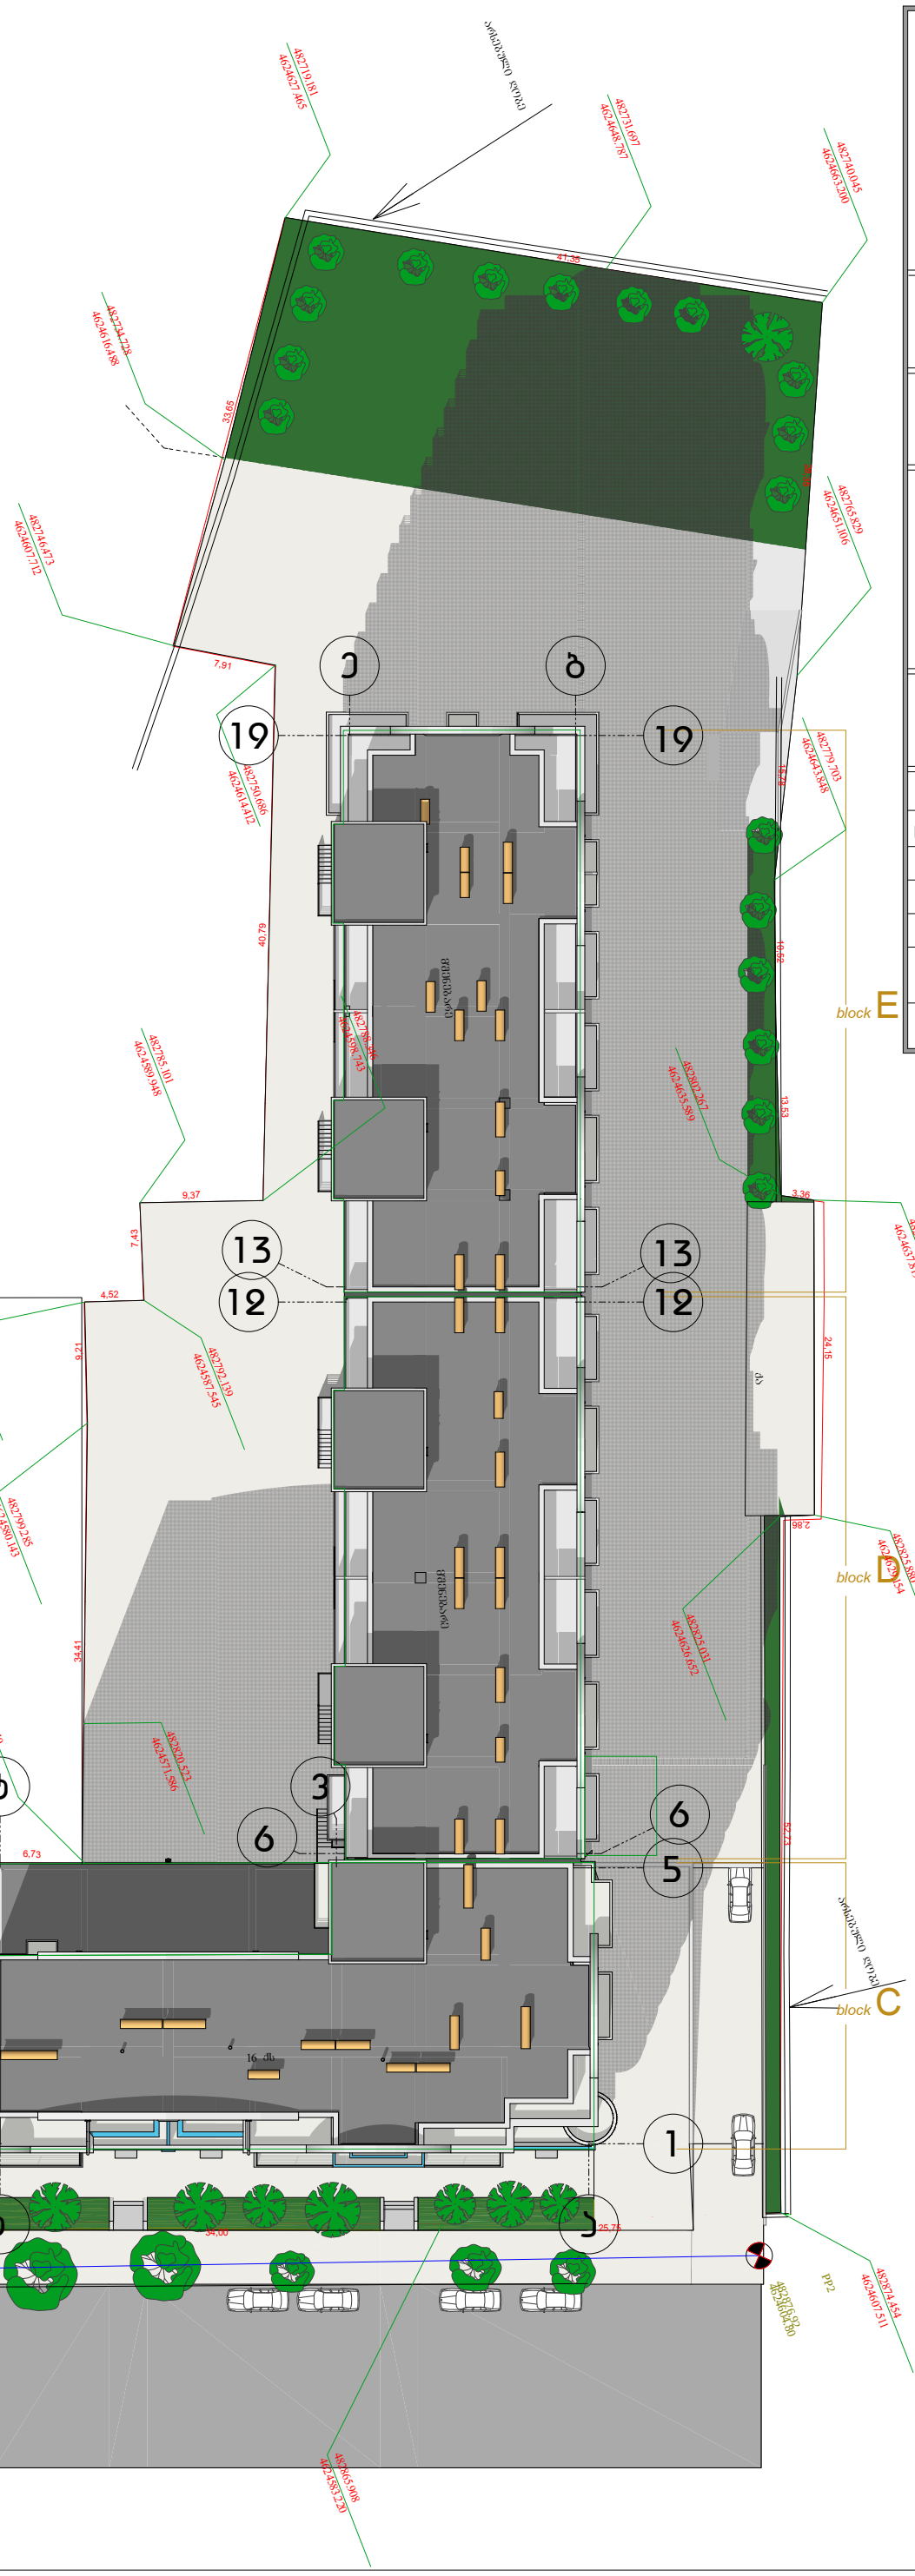


ბენბებმა

დამკვეთი მოქ. თეიმურაზ თათეშვილი

ქ. თბილისში, ბუხამიშვილის 78

პროექტის სახელწოდება:

თბილისში ბუხამიშვილის ბამზ#78-ში მრავალბინიანი საცხოვრებელი კომპლექსის პროექტი

შ.პ.ს. "ესპიზი XXI"

თანამდებობა	გვარი
სპეც. დიზაინერი	ა. ხაზმაძე
პრ. მთ. არქ.	მ. ჩხაიძე
პრ. არქიტ.	მ. ჩხაიძე
შეასრულა	ო. დემბაძე
მასშტაბი	1:500