ავტოშარეხის გეგმა
- 3.00 ნიშნულზე

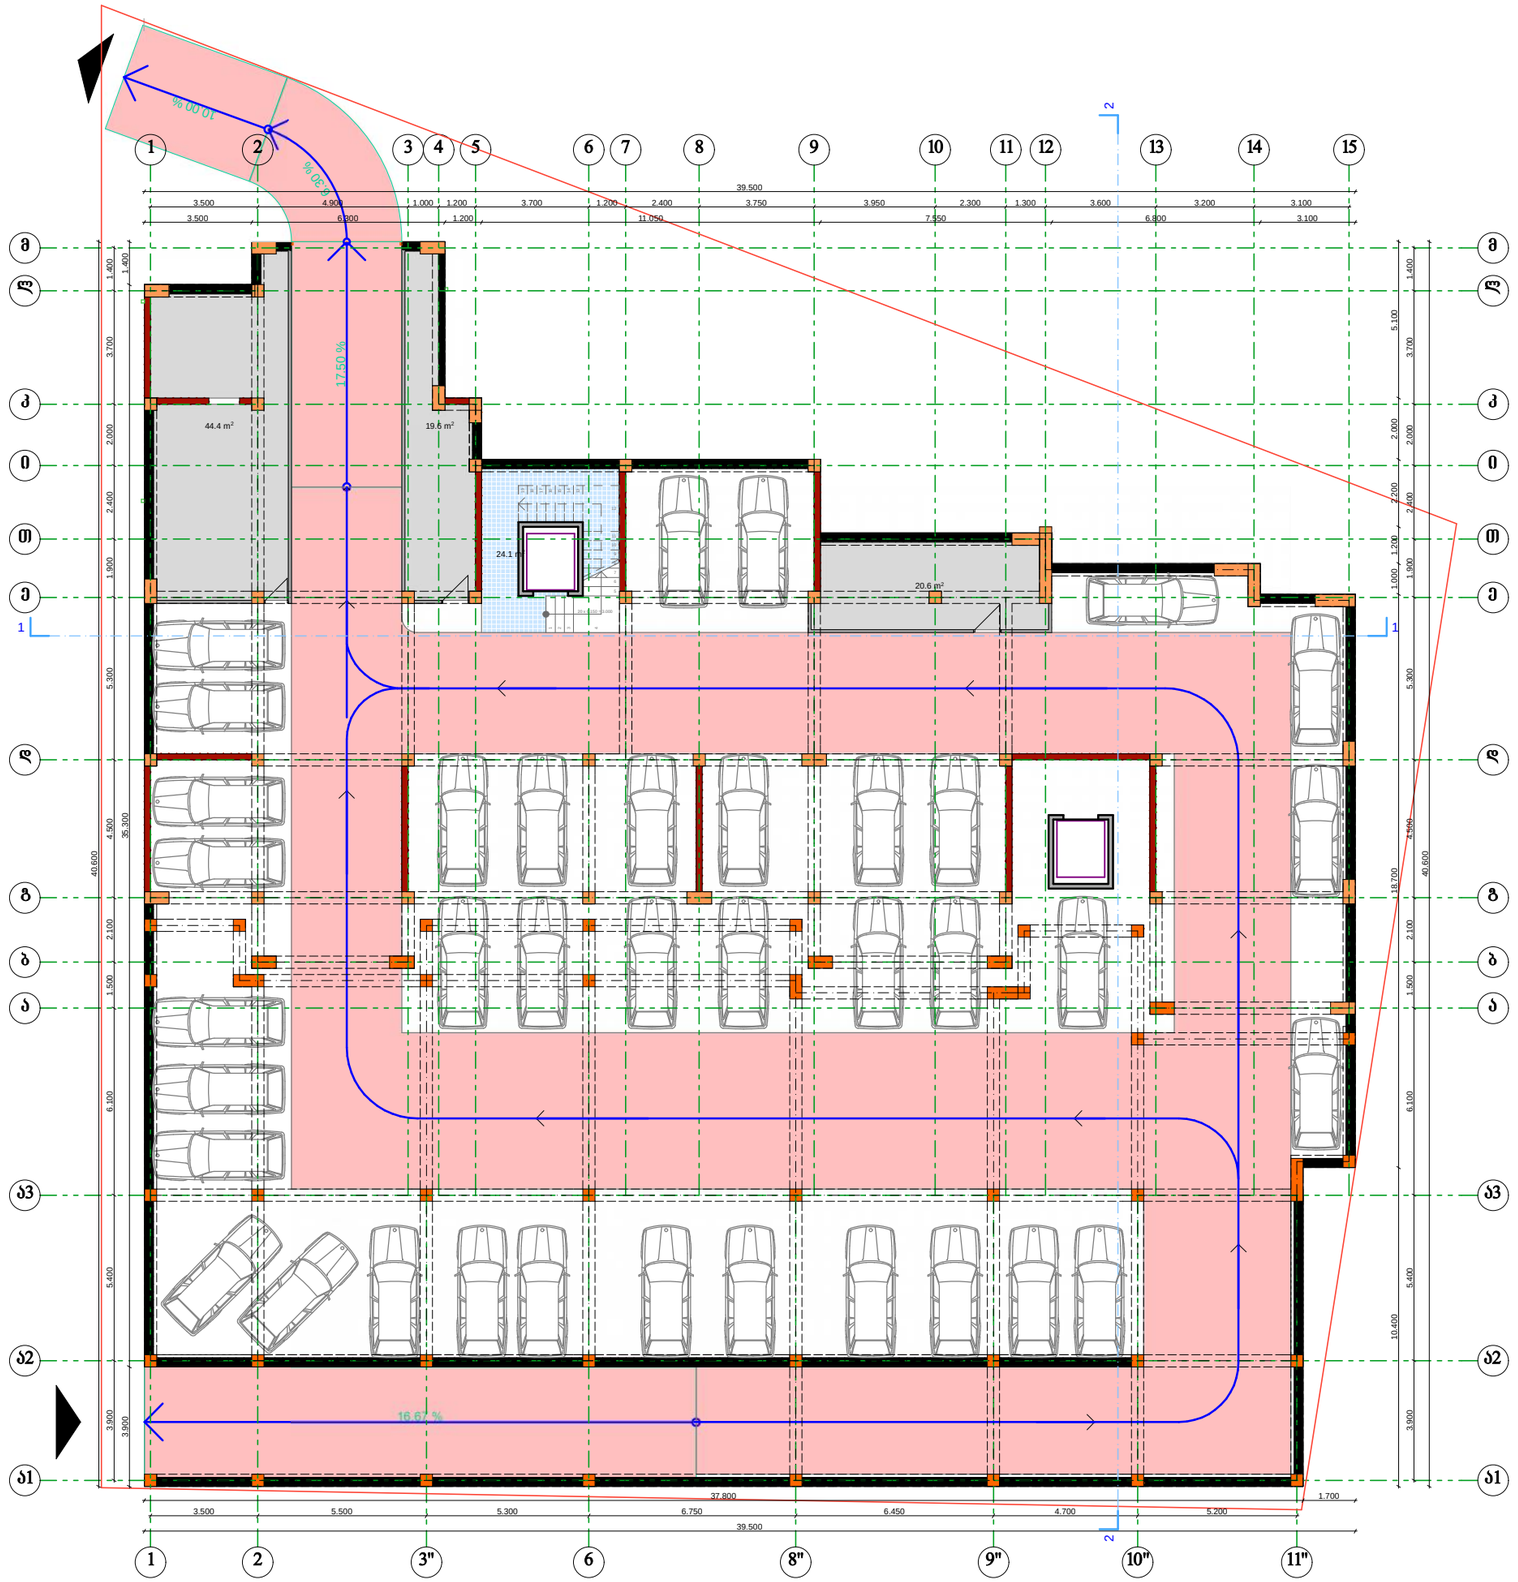

შ.პ.ს. "გუდ ბილდერი"

დირექტორი:
დავით კიპაროიძე
ს/კ 405024290

ქ. თბილისი, აბრარული უნივერსიტეტის ტერიტორია, მრავალფუნქციური, მრავალსართულიანი სახლის პროექტი

შენიშვნა:

- ბლოკის 30-სმ კედელი
- ბლოკის 20-სმ კედელი
- ბლოკის 10-სმ კედელი
- რკ/ბ დიაფრაგმა
- რკ/ბ სვეტი
- მანქანის მოძრაობის სქემა
- საწყობი
- ავტოსადგომზე შესასვლელი
- ავტოსადგომიდან გამოსასვლელი

მთავარი არქიტექტორი:
გურაბ გეწაძე

არქიტექტორი:
გიორგი ნანავა

ნახაზის დასახელება

ავტოშარეხის გეგმა
- 3.00 ნიშნულზე

სტადია: ა-პ	ა-პ
მასშტაბი	1:200
ფურც. რ.	15
ფურც. №	01

გეგმა 0.00 ნიშნულზე

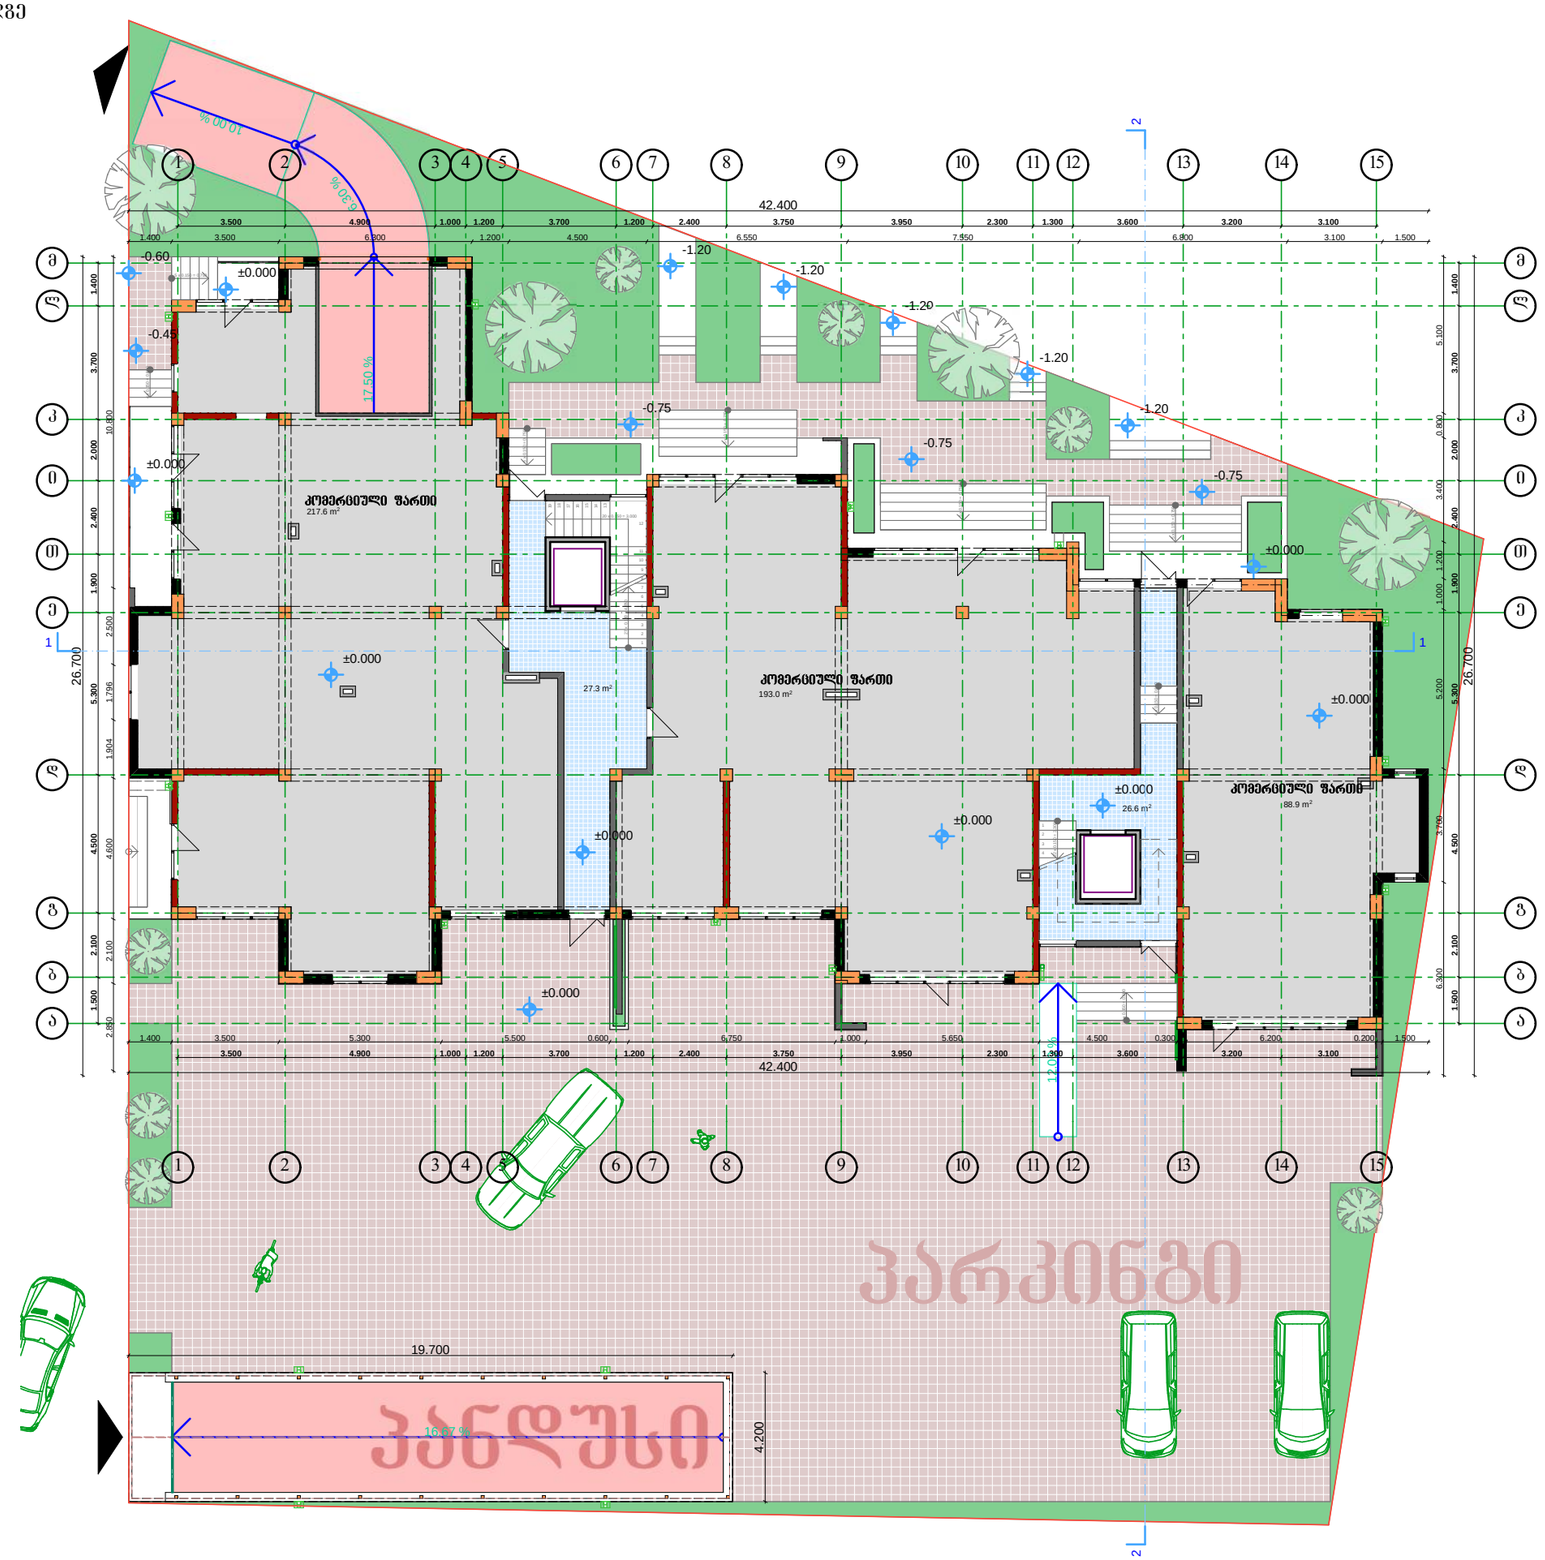

შ.პ.ს. "გულ ბილდერი"

დირექტორი:
დავით კიპაროიძე
ს/კ 405024290

ქ. თბილისი, აბრარული უნივერსიტეტის ტერიტორია, მრავალფუნქციური, მრავალსართულიანი სახლის პროექტი

შენიშვნა:

- ბლოკის 30-სმ კედელი
- ბლოკის 20-სმ კედელი
- ბლოკის 10-სმ კედელი
- რკ/ბ დიაფრაგმა
- რკ/ბ სვეტი

- ავტოსადგომში შესასვლელი
- ავტოსადგომიდან გამოსასვლელი

მთავარი არქიტექტორი:
გურაბ გეწაძე

არქიტექტორი:
გიორგი ნანავა

ნახაზის დასახელება
გეგმა 0.00 ნიშნულზე

სტადია: ა-პ	ა-პ
მასშტაბი	1:200
ფურც. რ.	15
ფურც. №	02

ტიპიური სართულის გეგმა +3.30 - +40.20 ნიშნულებზე



შ.პ.ს. "გუდ ბილდერი"

დირექტორი:
დავით კიპაროიძე
ს/კ 405024290

ქ. თბილისი, აბრარული უნივერსიტეტის ტერიტორია, მრავალფუნქციური, მრავალსართულიანი სახლის პროექტი

შენიშვნა:

- ბლოკის 30-სმ კედელი
- ბლოკის 20-სმ კედელი
- ბლოკის 10-სმ კედელი
- რკ/ბ დიაფრაგმა
- რკ/ბ სვეტი
- კონსტრუქციონერის გარე ბლოკი
- გამამაბოლებელი ქვაბი
- წყლის გაღაყვანის მიმართულება

მთავარი არქიტექტორი:
გურაბ გეწაძე

არქიტექტორი:
გიორგი ნანავა

ნახაზის დასახელება

ტიპიური სართულის გეგმა
+3.30 – +40.20 ნიშნულებზე

სტადია: ა-პ	ა-პ
მასშტაბი	1:200
ფურც. რ.	15
ფურც. №	03

გეგმა +43.50 ნიშნულზე



შ.პ.ს. "გუდ ბილდერი"

დირექტორი:
დავით კიპაროიძე
ს/კ 405024290

ქ. თბილისი, აბრარული უნივერსიტეტის ტერიტორია, მრავალფუნქციური, მრავალსართულიანი სახლის პროექტი

შენიშვნა:

- ბლოკის 30-სმ კედელი
- ბლოკის 20-სმ კედელი
- ბლოკის 10-სმ კედელი
- რკ/ბ დიაფრაგმა
- რკ/ბ სვეტი
- კონსეციონერის გარე ბლოკი
- გამამაბოგელი ქვაბი
- წყლის გადაყვანის მიმართულება

მთავარი არქიტექტორი:
გურაბ გეწაძე

არქიტექტორი:
გიორგი ნანავა

ნახაზის დასახელება
გეგმა 43.50 ნიშნულზე

სტადია: ა-პ	ა-პ
მასშტაბი	1:200
ფურც. რ.	15
ფურც. №	04

გეგმა +46.80 ნიშნულზე



შ.პ.ს. "გუდ ბილდერი"
დირექტორი:
დავით კიპაროიძე
ს/კ 405024290

ქ. თბილისი, აბრარული უნივერსიტეტის ტერიტორია, მრავალფუნქციური, მრავალსართულიანი სახლის პროექტი

შენიშვნა:

- ბლოკის 30-სმ კედელი
- ბლოკის 20-სმ კედელი
- ბლოკის 10-სმ კედელი
- რკ/ბ დიაფრაგმა
- რკ/ბ სვეტი
- კონდეციონერის გარე ბლოკი
- გამამბობელი ქვაბი
- წყლის გადაყვანის მიმართულება

მთავარი არქიტექტორი:
გურაბ გეწაძე

არქიტექტორი:
გიორგი ნანავა

ნახაზის დასახელება
გეგმა 46.80 ნიშნულზე

სტადია: ა-პ	ა-პ
მასშტაბი	1:200
ფურც. რ.	15
ფურც. №	05

გეგმა +50.10 ნიშნულზე

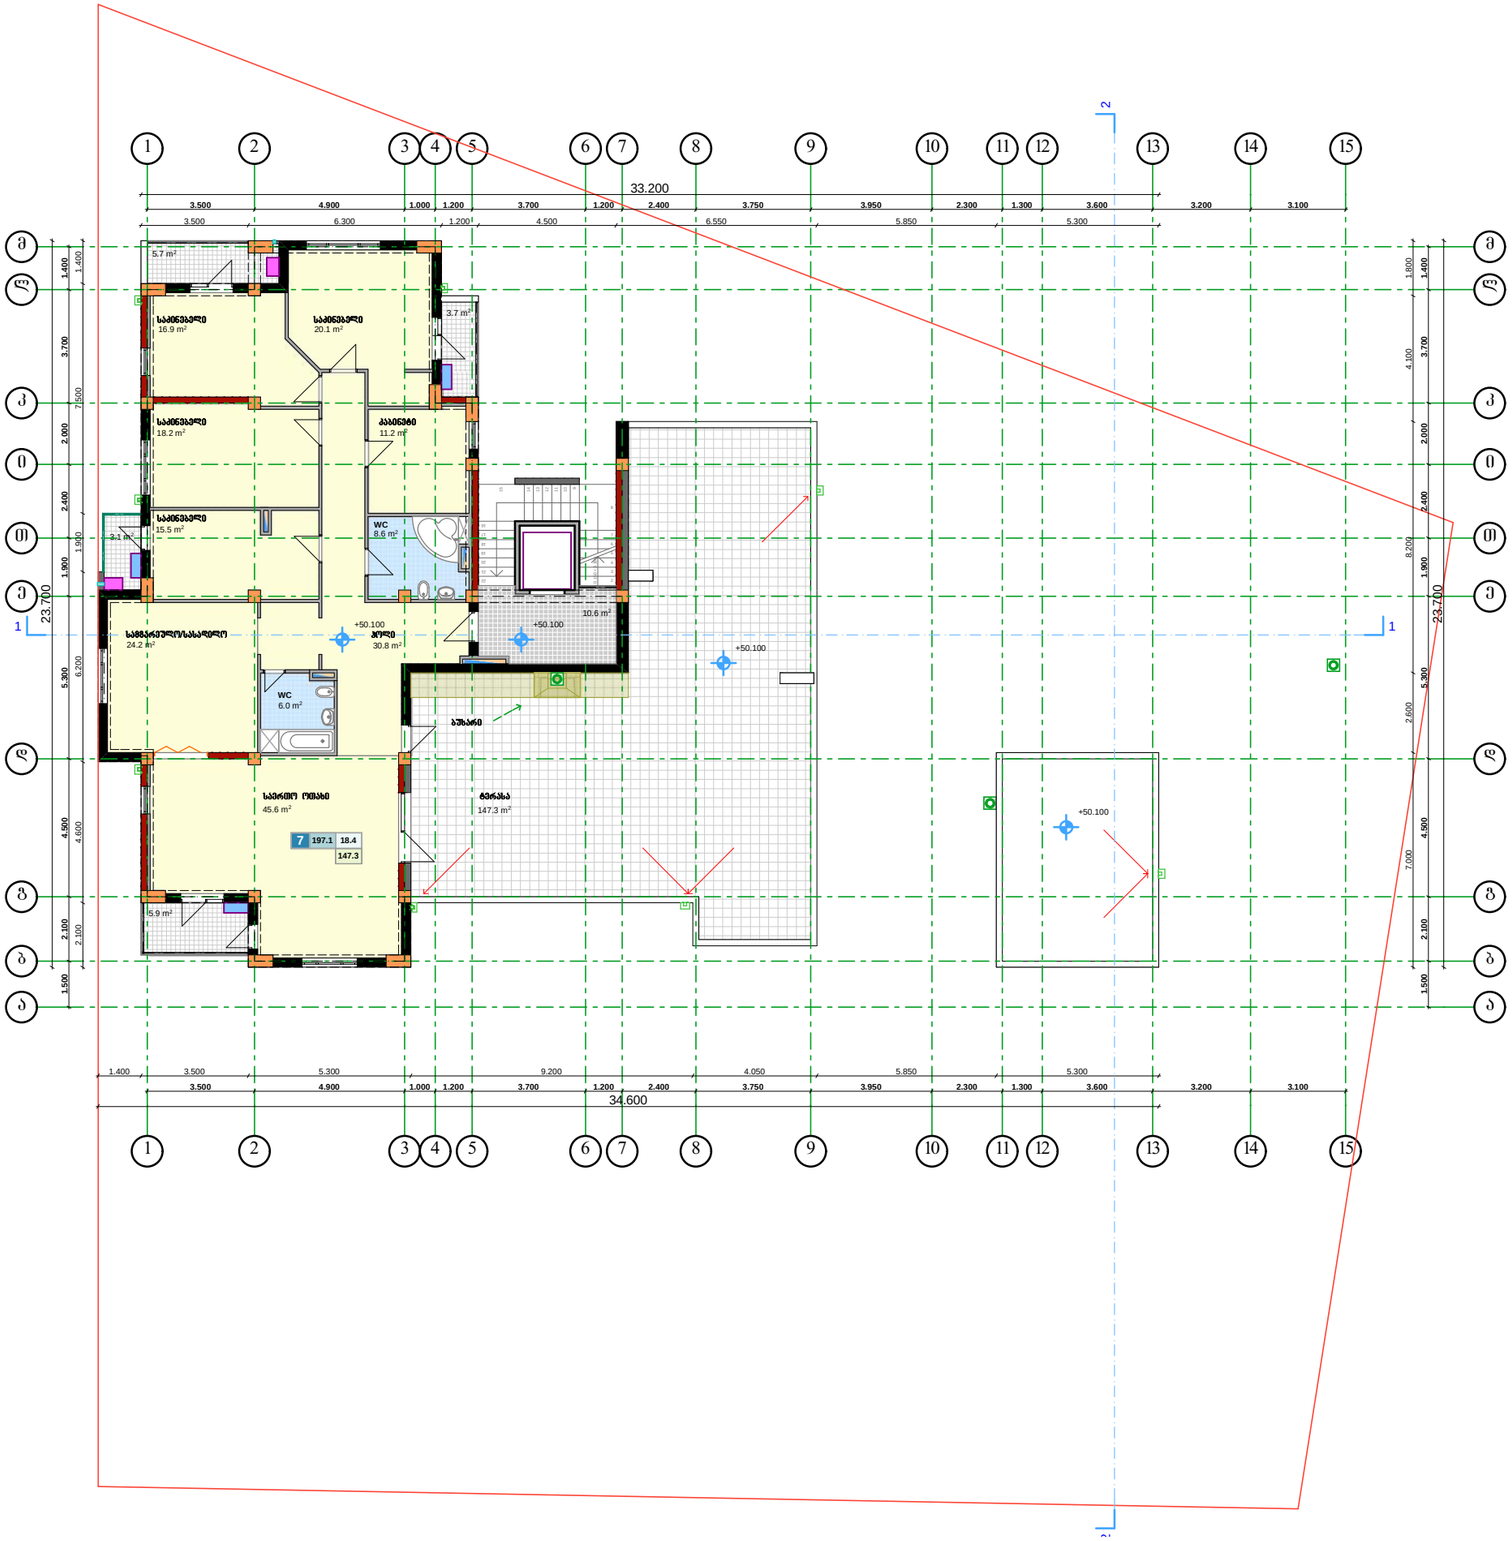

შ.პ.ს. "გუდ ბილდერი"

დირექტორი:
დავით კიპაროიძე
ს/კ 405024290

ქ. თბილისი, აბრარული უნივერსიტეტის ტერიტორია, მრავალფუნქციური, მრავალსართულიანი სახლის პროექტი

შენიშვნა:

- ბლოკის 30-სმ კედელი
- ბლოკის 20-სმ კედელი
- ბლოკის 10-სმ კედელი
- რკ/ბ დიაფრაგმა
- რკ/ბ სვეტი
- კონდეციონერის გარე ბლოკი
- გამათბობელი ქვაბი
- წყლის გადაყვანის მიმართულება

მთავარი არქიტექტორი:
გიორგი ნანავა

არქიტექტორი:
გიორგი ნანავა

ნახაზის დასახელება
გეგმა 50.10 ნიშნულზე

სტადია: ა-პ	ა-პ
მასშტაბი	1:200
ფურც. რ.	15
ფურც. №	06

სახურავის გეგმა +53.40 ნიშნულზე

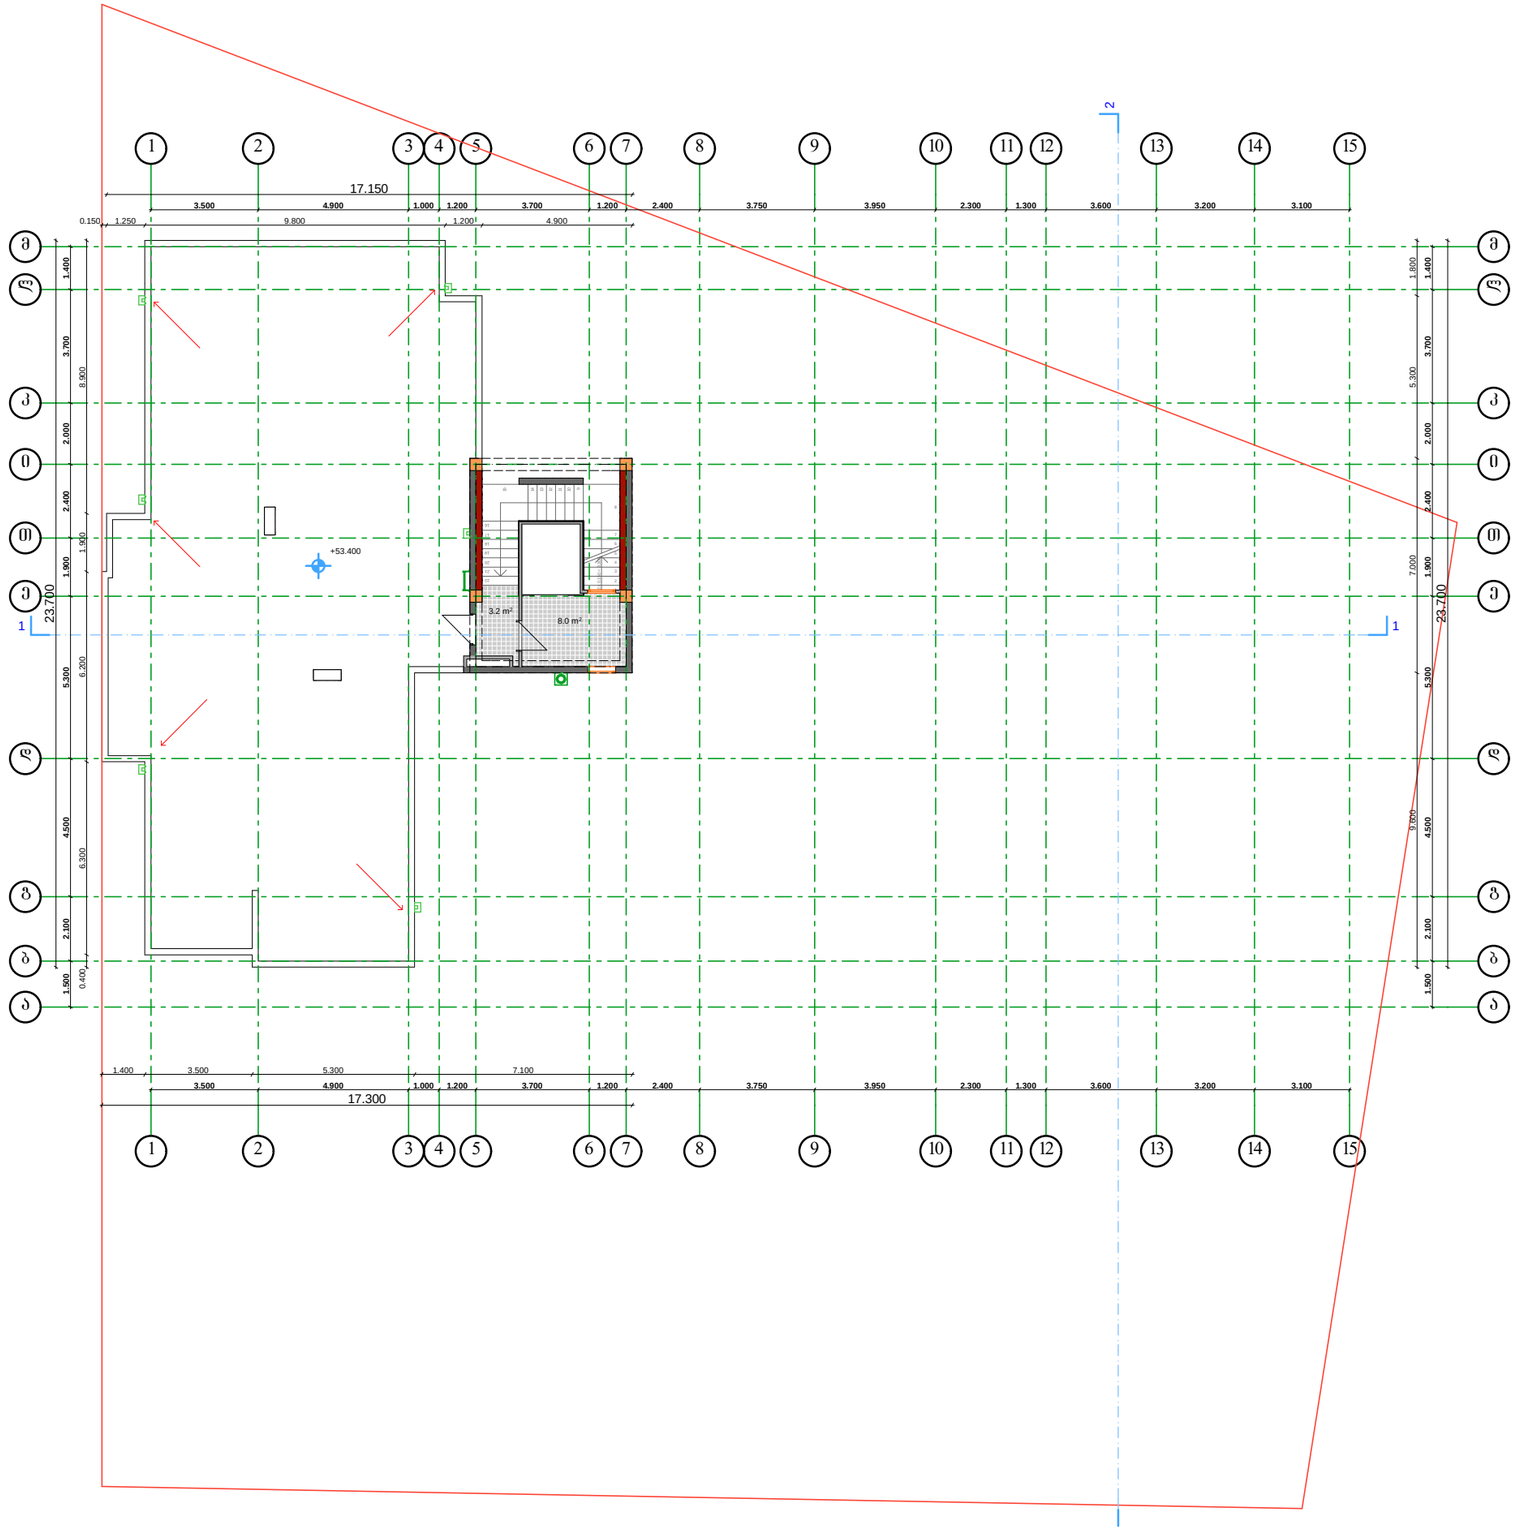

შ.პ.ს. "გუდ ბილდერი"
დირექტორი:
დავით კიპაროიძე
ს/კ 405024290

ქ. თბილისი, აბრარული უნივერსიტეტის ტერიტორია, მრავალფუნქციური, მრავალსართულიანი სახლის პროექტი

შენიშვნა:

- ბლოკის 30-სმ კედელი
- ბლოკის 20-სმ კედელი
- ბლოკის 10-სმ კედელი
- რკ/ბ დიაფრაგმა
- რკ/ბ სვეტი
- წყლის ჩადაყვანის მიმართულება

მთავარი არქიტექტორი:
გურაბ გეწაძე
არქიტექტორი:
გიორგი ნანავა

ნახაზის დასახელება
გეგმა 53.40 ნიშნულზე

სტადია: ა-პ	ა-პ
მასშტაბი	1:200
ფურც. რ.	15
ფურც. №	07

სახურავის გეგმა +56.70 ნიშნულზე

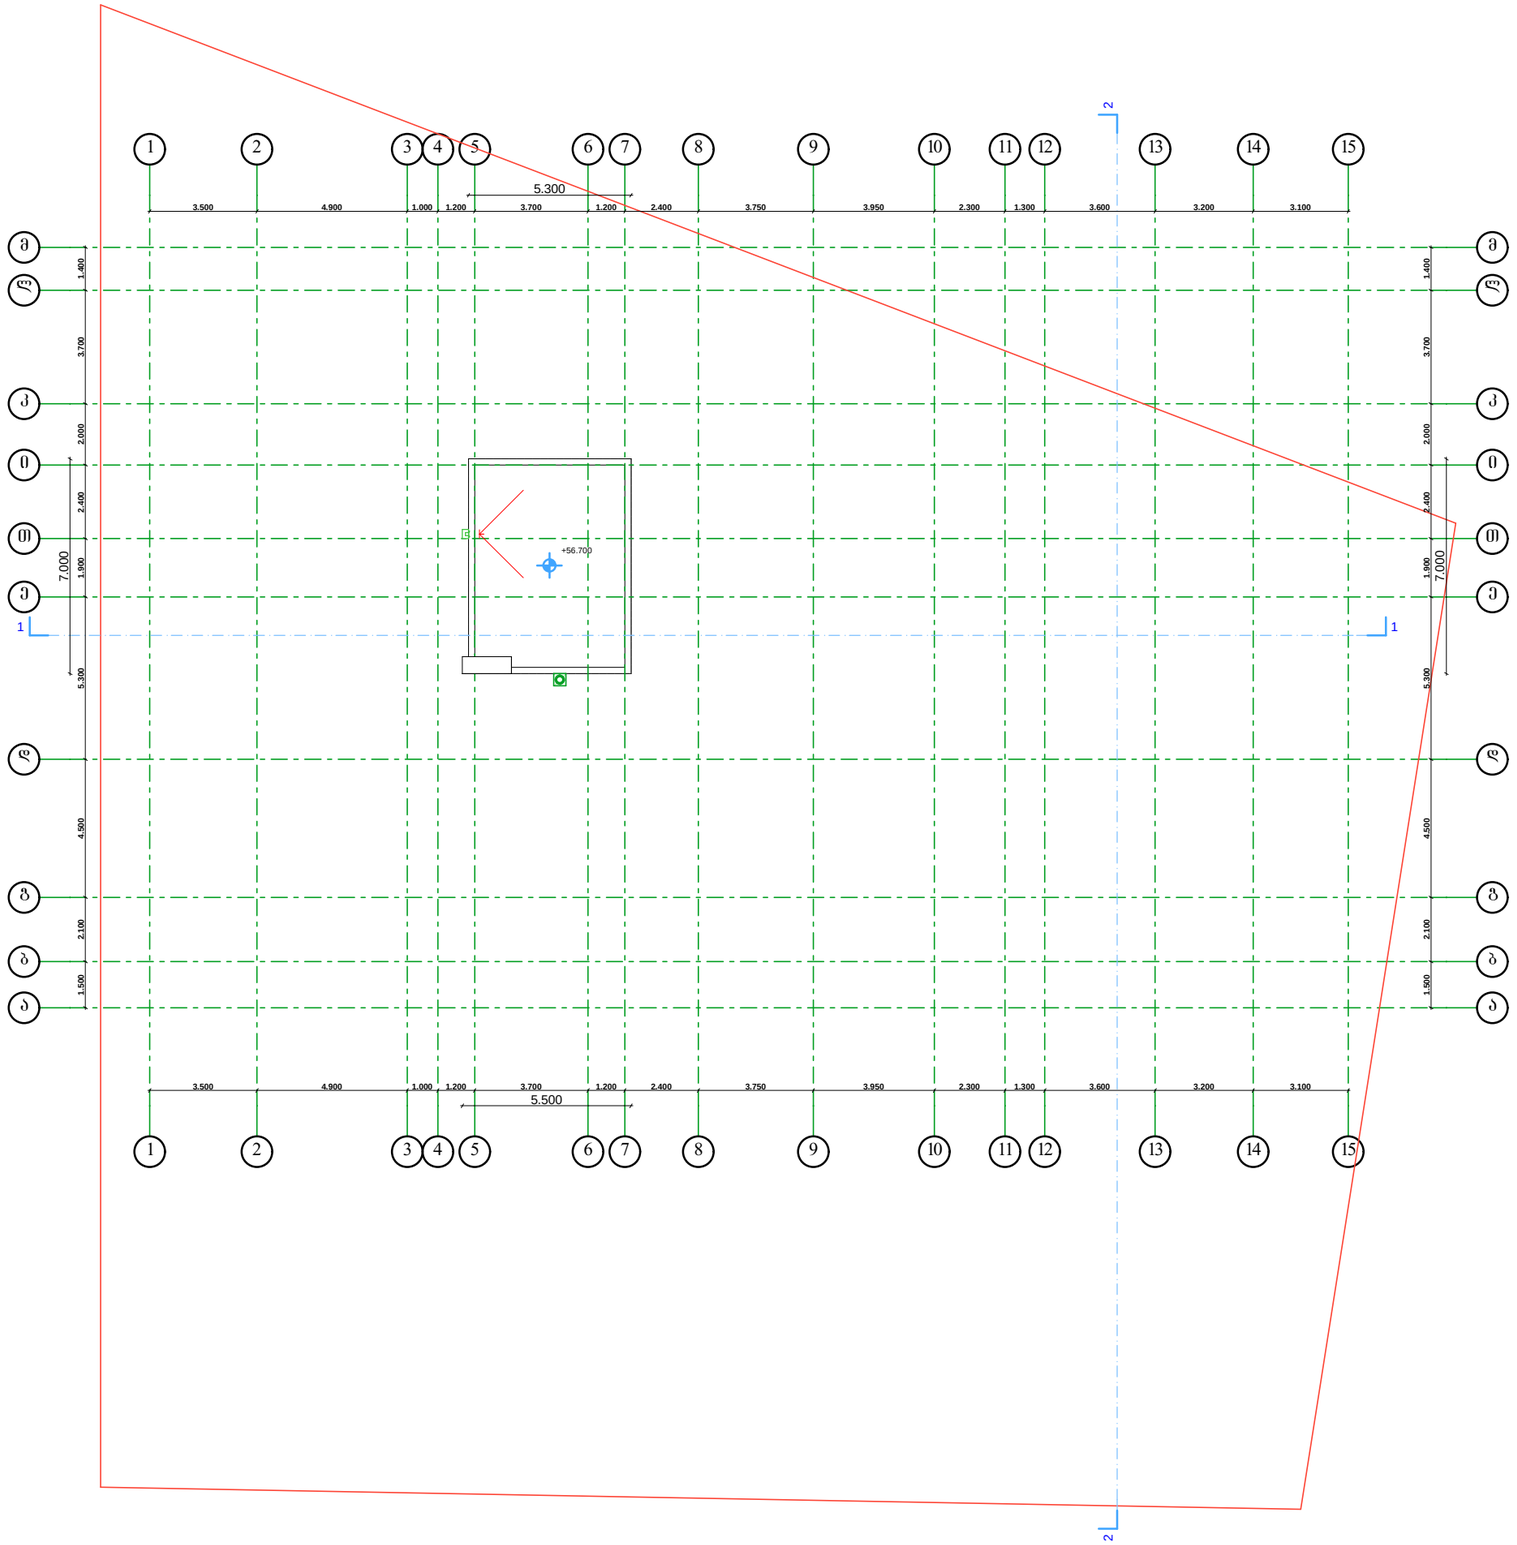

შ.პ.ს. "გულ ბილდერი"
დირექტორი:
დავით კიპაროიძე
ს/კ 405024290

ქ. თბილისი, აბრარული უნივერსიტეტის ტერიტორია, მრავალფუნქციური, მრავალსართულიანი სახლის პროექტი

შენიშვნა:

წყლის გადაყვანის მიმართულება

მთავარი არქიტექტორი:
გურაბ გეწაძე
არქიტექტორი:
გიორგი ნანავა

ნახაზის დასახელება

სახურავის გეგმა 56.70 ნიშნულზე

სტადია: ა-პ	ა-პ
მასშტაბი	1:200
ფურც. რ.	15
ფურც. №	08