
ოფისის და სან.კვანძის გეგმა მ. 1:100

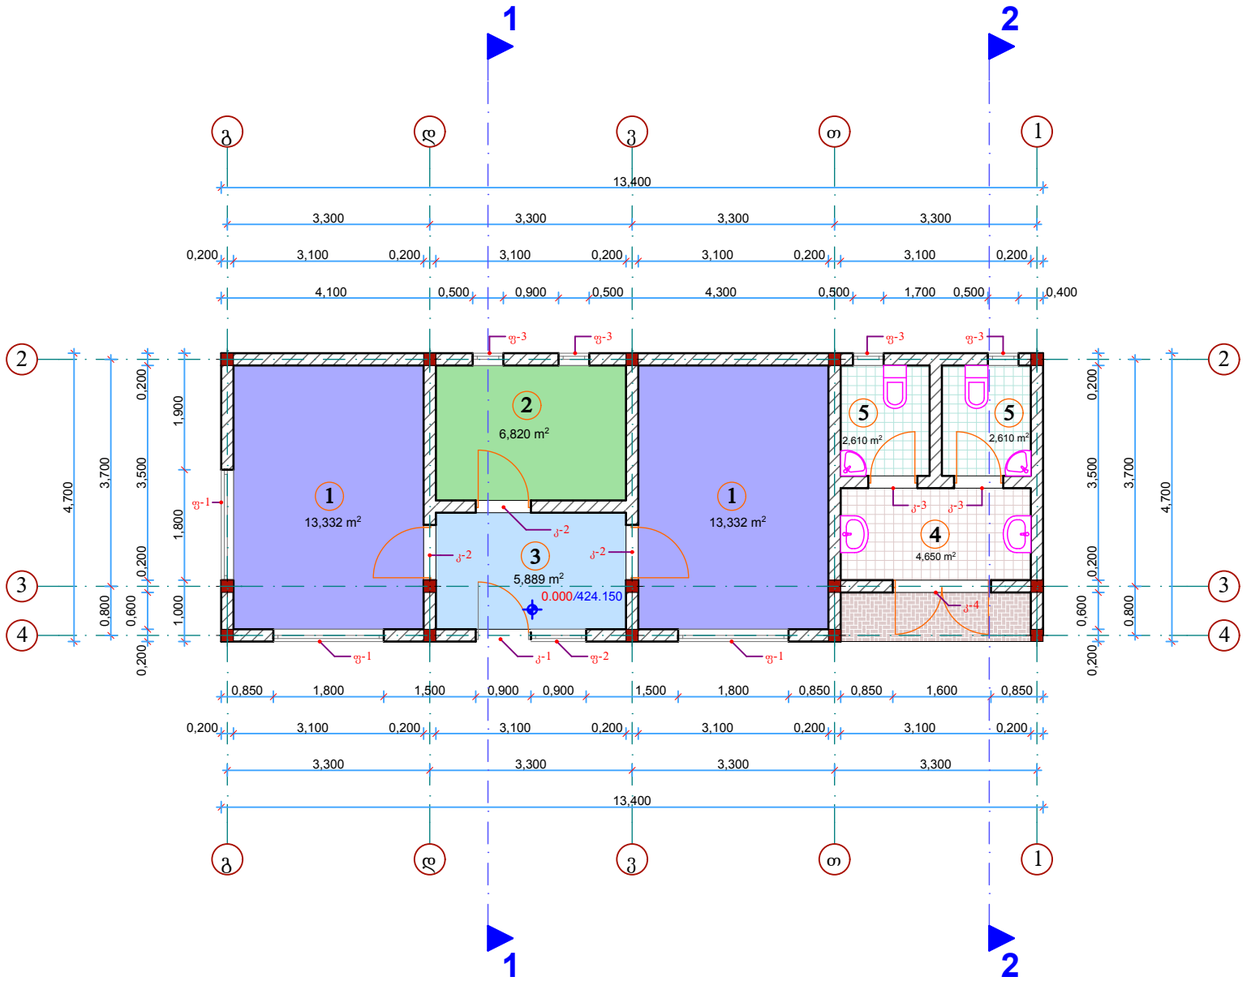


ექსპლიკაცია:

1. საოპერატორო
2. გასახდელი
3. დერეფანი
4. ხელსაბანი
5. სან.კვანძი

შ.პ.ს. ,,კოდუ"					
საპროექტო გუნდი			ქ. თბილისში, ბელაშვილის ქუჩაზე, მაჩხლაშვილის მიერ შესყიდული მიწის ნაკვეთის საზღვრებში მდებარე შპს. ,,კოდუ-ს კუთვნილ მიწის ნაკვეთზე გზგასახაზართა სადგურის მშენებლობის პროექტი		დკვ.№
თანამდებობა	გვარი	ხელმოწერა			
დირექტორი	კ. კვეტნაძე				
არქიტექტორი	მ. პაპუაშვილი		ოფისის და სანკვანძის გეგმები		ინვ.№
შეასრულა	კ. შარვაძე				
შეამოწმა	კ. შარვაძე				
ქ. თბილისი, ბათუმის ქ. №18 ტელ: 5 99 55 55 74			სტადია	ფურცელი	ფურც-რაოდენობა	თარიღი	მასშტაბი
			ე.პ	ა-7	19	2014წ.	1:100

საკომპრესორო შენობის გეგმა მ. 1:100

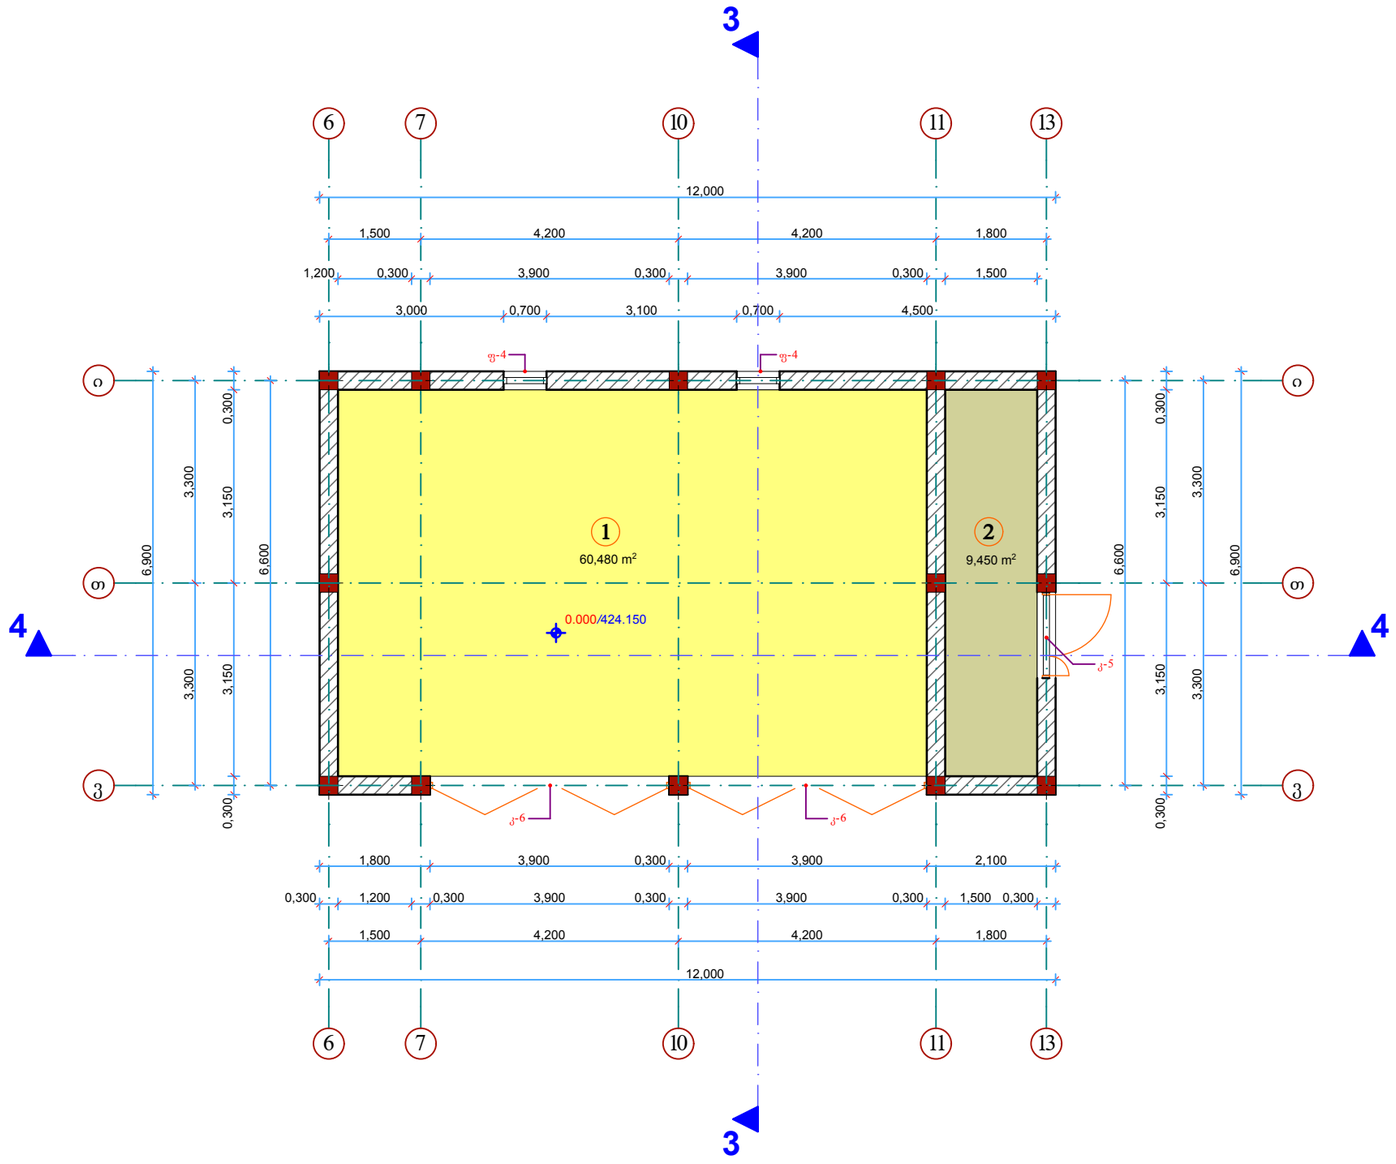


ექსპლიკაცია:

1. საკომპრესორო
2. ელექტრო ფარი

შ.პ.ს. „კოდუ"						
საპროექტო ჯგუფი			ქ. თბილისში, ბელიაშვილის ქუჩაზე, მიშელაშვილის მიერ შესყიდული მიწის ნაკვეთის საჩრდილო მდებარე შპს „კოდუ-ს კუთვნილ მიწის ნაკვეთზე გზისახსნარიო სადგურის მშენებლობის პროექტი			დკვ.№
თანამდებობა	გვარი	ხელმოწერა				
დირექტორი	კ. კვეტენაძე					
არქიტექტორი	მ. პაპუაშვილი					ინვ.№
შეასრულა	კ. შარვაძე		საკომპრესორო შენობის გეგმა			
შეამოწმა	კ. შარვაძე					
ქ. თბილისი, ბათუმის ქ. №18 ტელ: 5 99 55 55 74			სტადია	ფურცელი	ფურც-რაოდენობა	თარიღი	მასშტაბი
			ე.პ	ა-8	19	2014წ.	1:100

გაზგასამართი ფარდულის გეგმა მ. 1:100

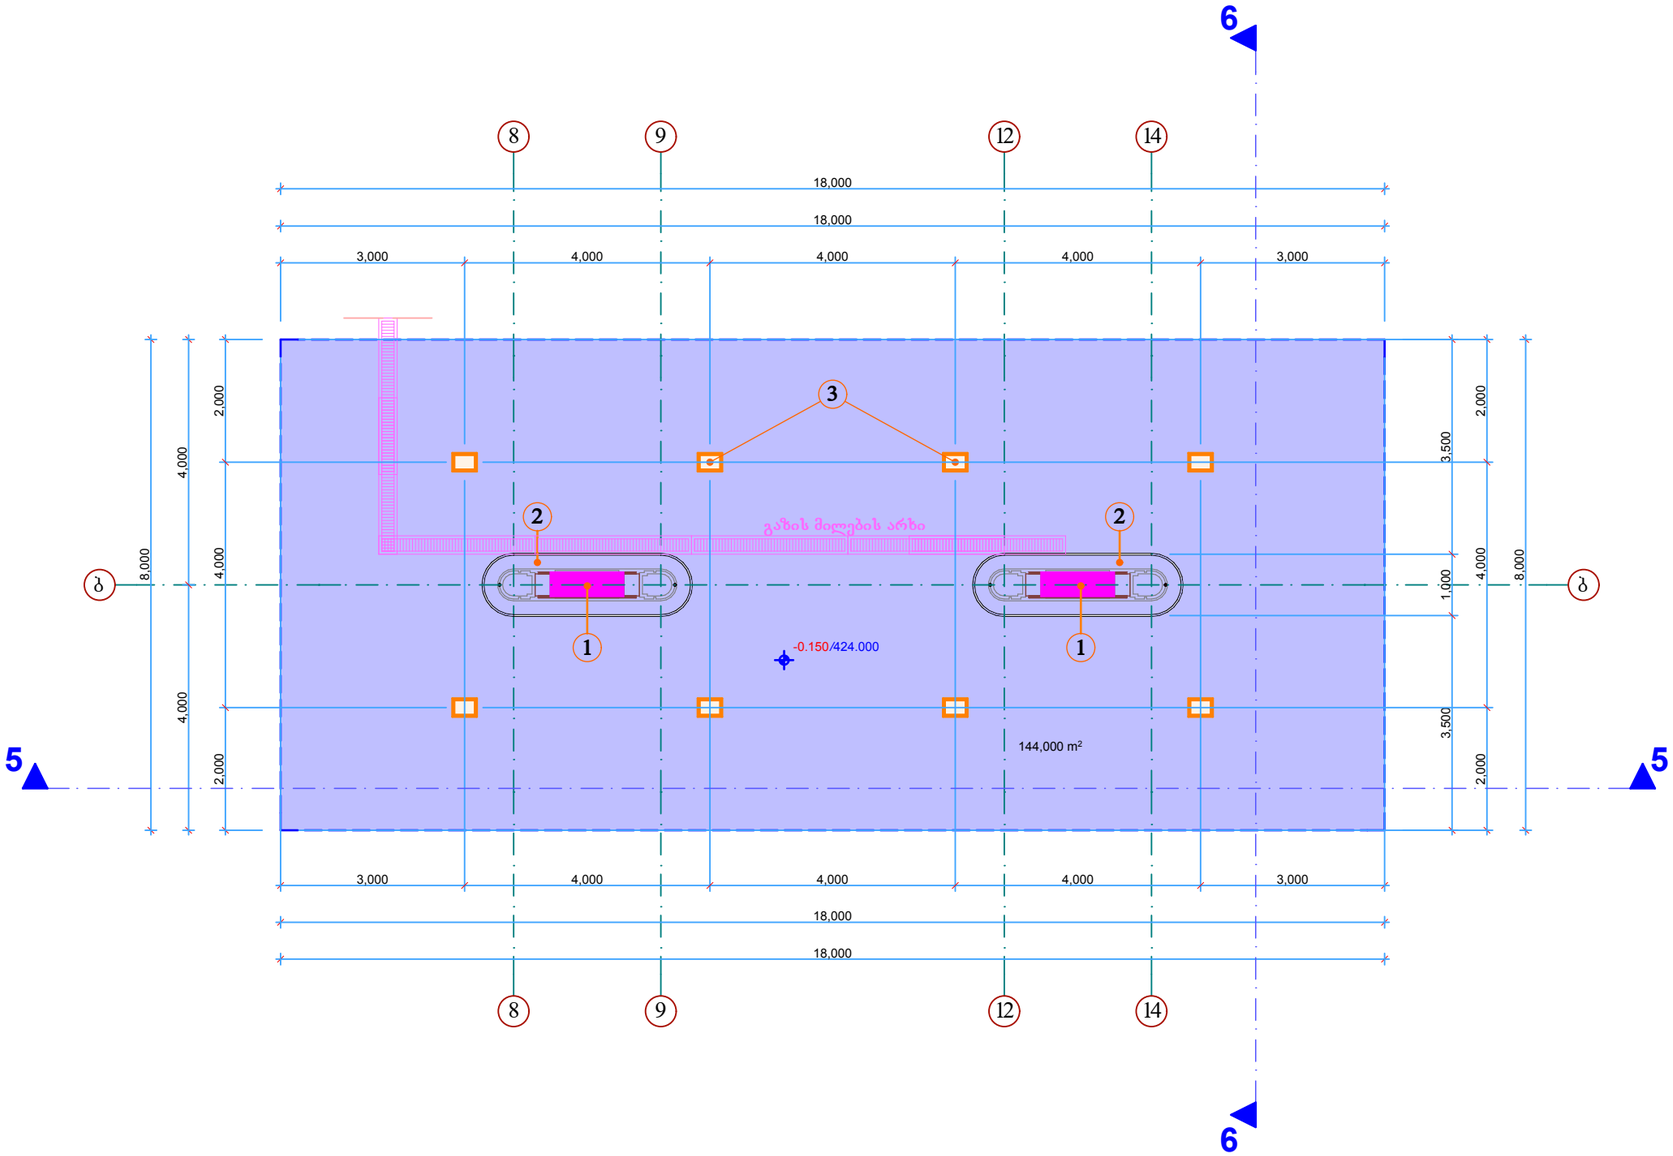


ექსპლიკაცია:

1. გაზის დისპანსერი-2ც.
2. დისპანსერის კუნძული-2ც.
3. ფარდულის განათება-8ც.

შ.პ.ს. ,,კოდე"					
საპროექტო ჯგუფი			ქ. თბილისში, ბელიაშვილის ქუჩაზე. მამულაშვილის მიერ შესყიდული მიწის ნაკვეთის სამხრეთით მდებარე შ.პ.ს. ,,კოდე"-ს კუთვნილ მიწის ნაკვეთზე გზგასამართი სადგურის მშენებლობის პროექტი		დკვ.№
თანამდებობა	გვარი	ხელმოწერა			
დირექტორი	კ. კვეტენაძე				
არქიტექტორი	მ. პაპუკაშვილი				ინვ.№
შეასრულა	კ. შარვაძე		გაზგასამართი ფარდულის გეგმა		
შეამოწმა	კ. შარვაძე				
ქ. თბილისი, ბათუმის ქ. №18 ტელ: 5 99 55 55 74			სტადია	ფურცელი	ფურც-რაოდენობა	თარიღი	მასშტაბი
			ე.პ	ა-9	19	2014წ.	1:100

გეგმა-განგეგმა მ. 1:200

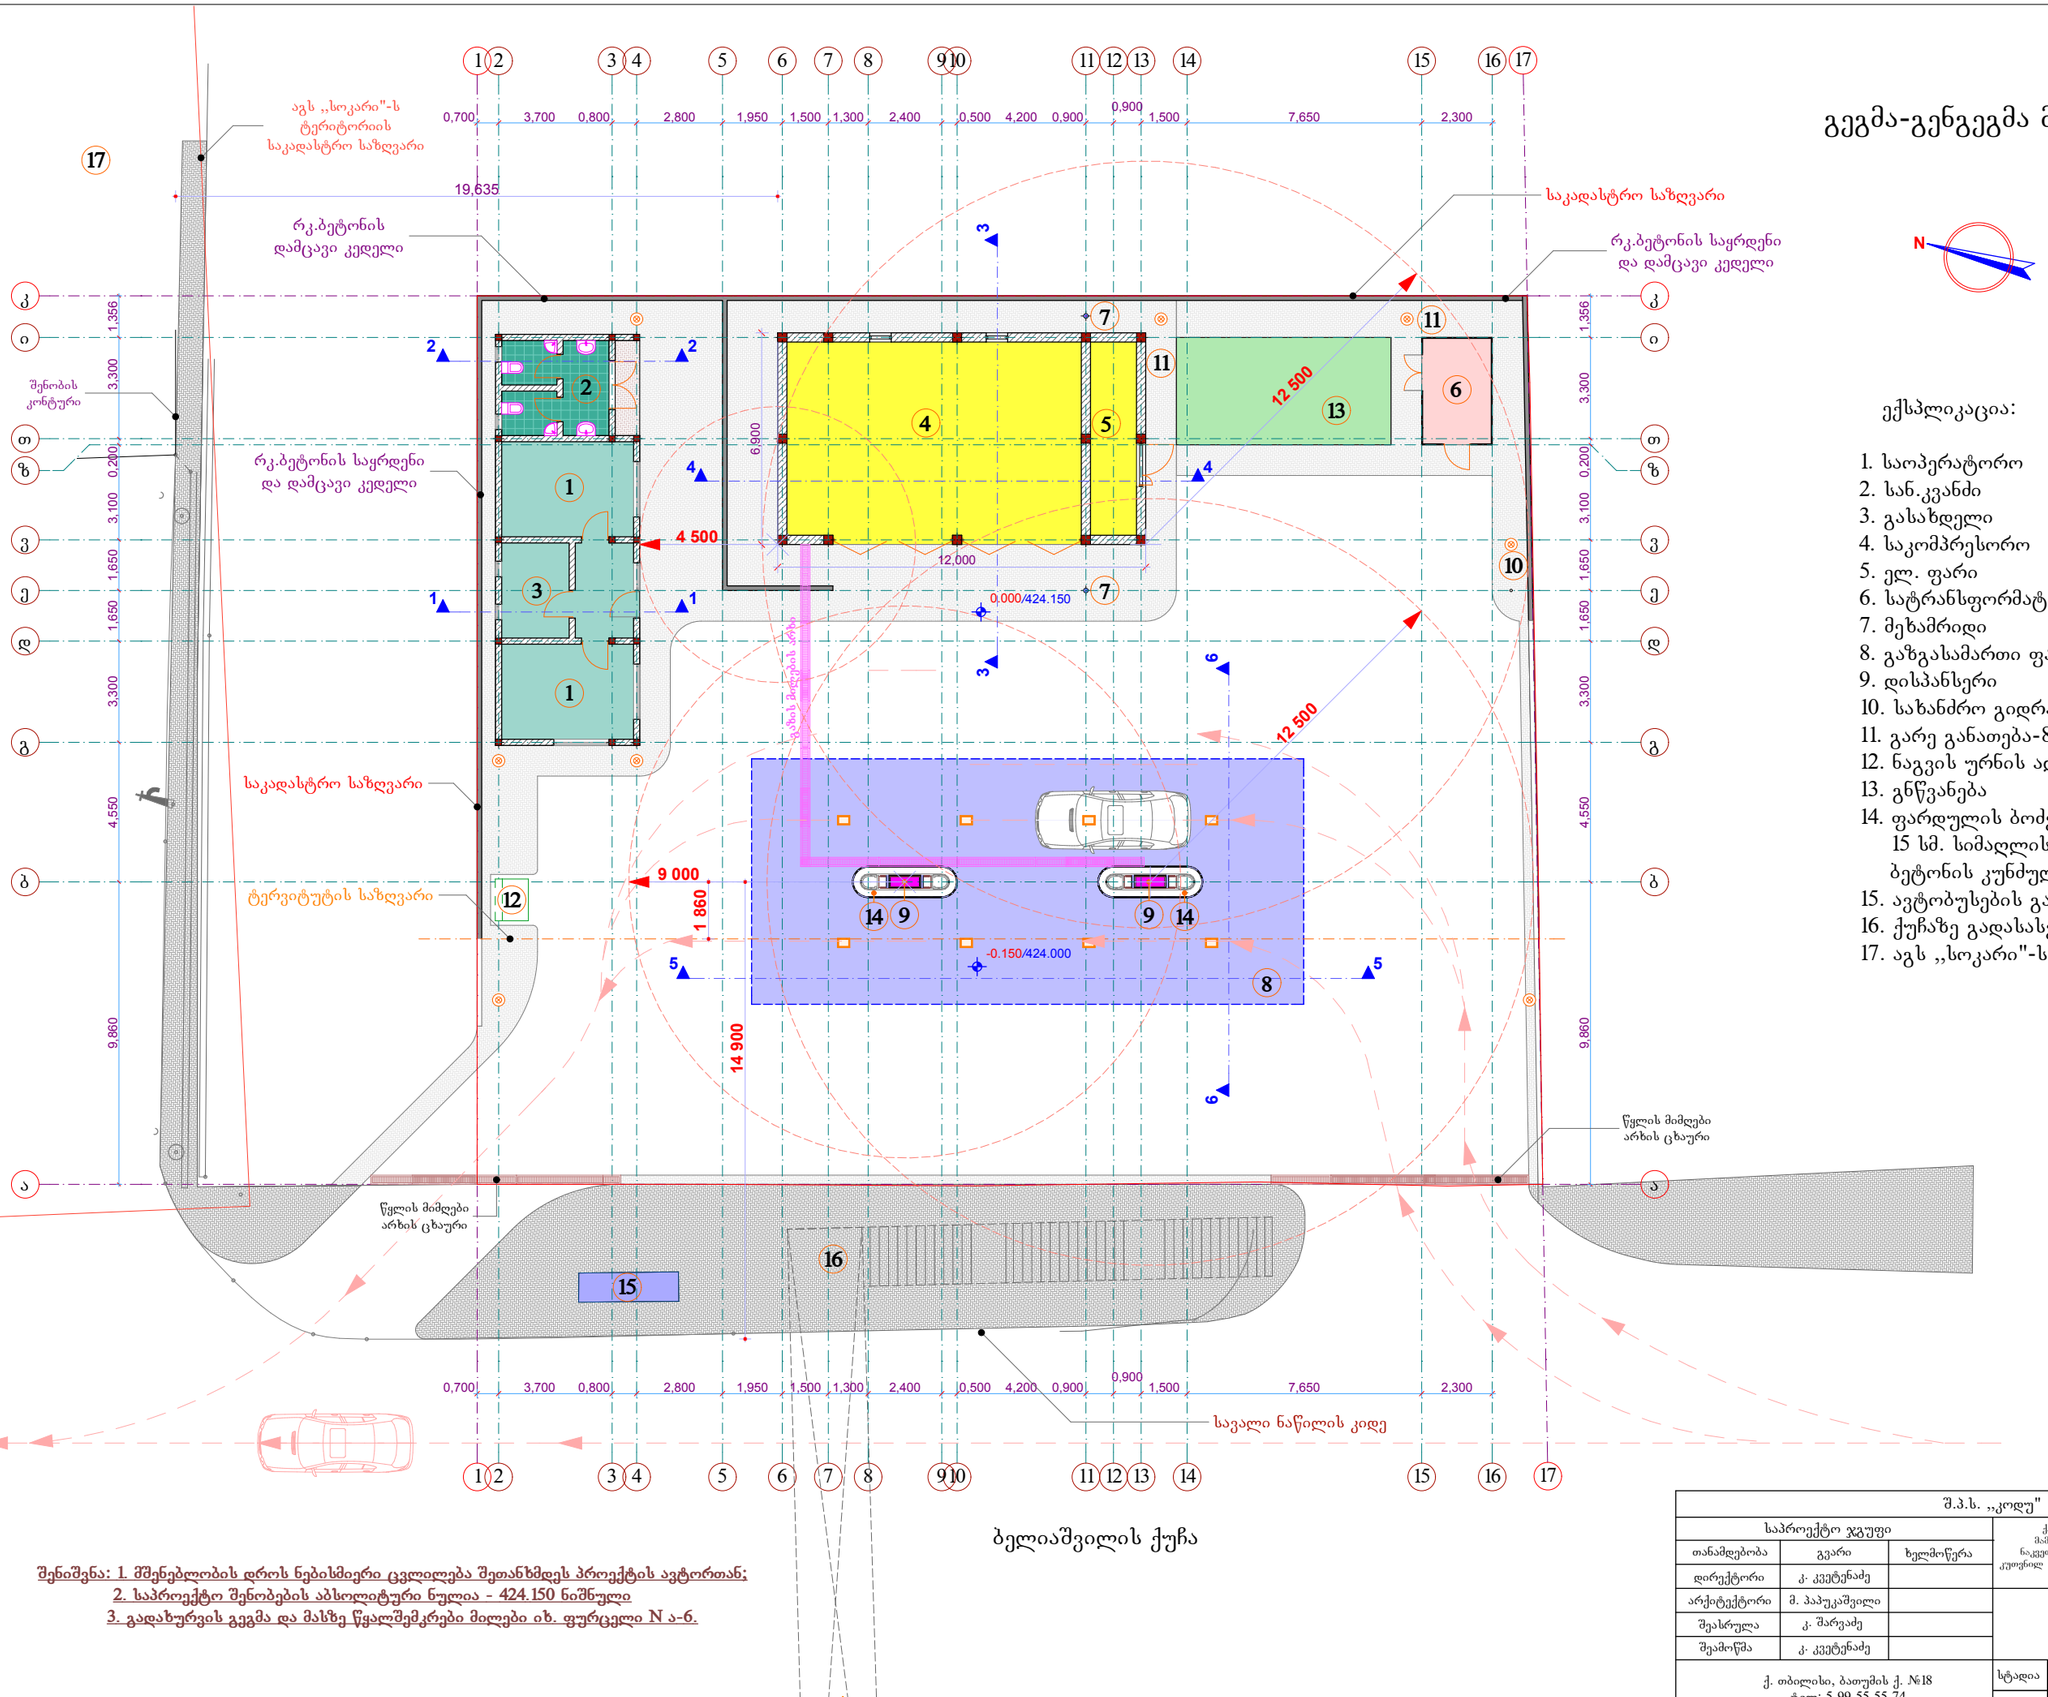


ექსპლიკაცია:

1. საოპერატორო
2. სან.კვანძი
3. გასახდელი
4. საკომპრესორო
5. ელ. ფარი
6. სატრანსფორმატორო
7. მეხამრიდი
8. გაზგასამართი ფარდული
9. დისპანსერი
10. სახანძრო გიდრანტი
11. გარე განათება-8ც.
12. ნაგვის ურნის ადგილი
13. გნწვანება
14. ფარდულის ბოძებისათვის 15 სმ. სიმაღლის დამცავი ბეტონის კუნძული
15. ავტობუსების გაჩერება
16. ქუჩაზე გადასასვლელი ხიდი
17. აგს ,,სოკარი"-ს ტერიტორია

შენიშვნა: 1. მშენებლობის დროს ნებისმიერი ცვლილება შეთანხმდეს პროექტის ავტორთან;
2. საპროექტო შენობების აბსოლიტური ნულია - 424.150 ნიშნული
3. გადახურვის გეგმა და მასზე წყალშემკრები მილები იხ. ფურცელი N ა-6.

შ.პ.ს. ,,კოლუ"					
საპროექტო ჯგუფი			ქ. თბილისში, ბელიაშვილის ქუჩაზე. მაშველაშვილის მიერ შესყიდული მიწის ნაკვეთის საშრეთით მდებარე შ.პ.ს. ,,კოლუ-ს კუთვნილ მიწის ნაკვეთზე გზგასამართი სადგურის მშენებლობის პროექტი		დკვ.№
თანამდებობა	გვარი	ხელმოწერა			
დირექტორი	კ. კვეტნაძე				
არქიტექტორი	მ. პაპუკაშვილი				ინვ.№
შეასრულა	კ. შარვაძე		გეგმა-განგეგმა		
შეამოწმა	კ. კვეტნაძე				
ქ. თბილისი, ბათუმის ქ. №18 ტელ: 5 99 55 55 74			სტადია	ფურცელი	ფურც. რაოდენობა	თარიღი	მასშტაბი
			ე.პ	ა-5	19	2014წ.	1:200

გადახურვის გეგმა მ. 1:200

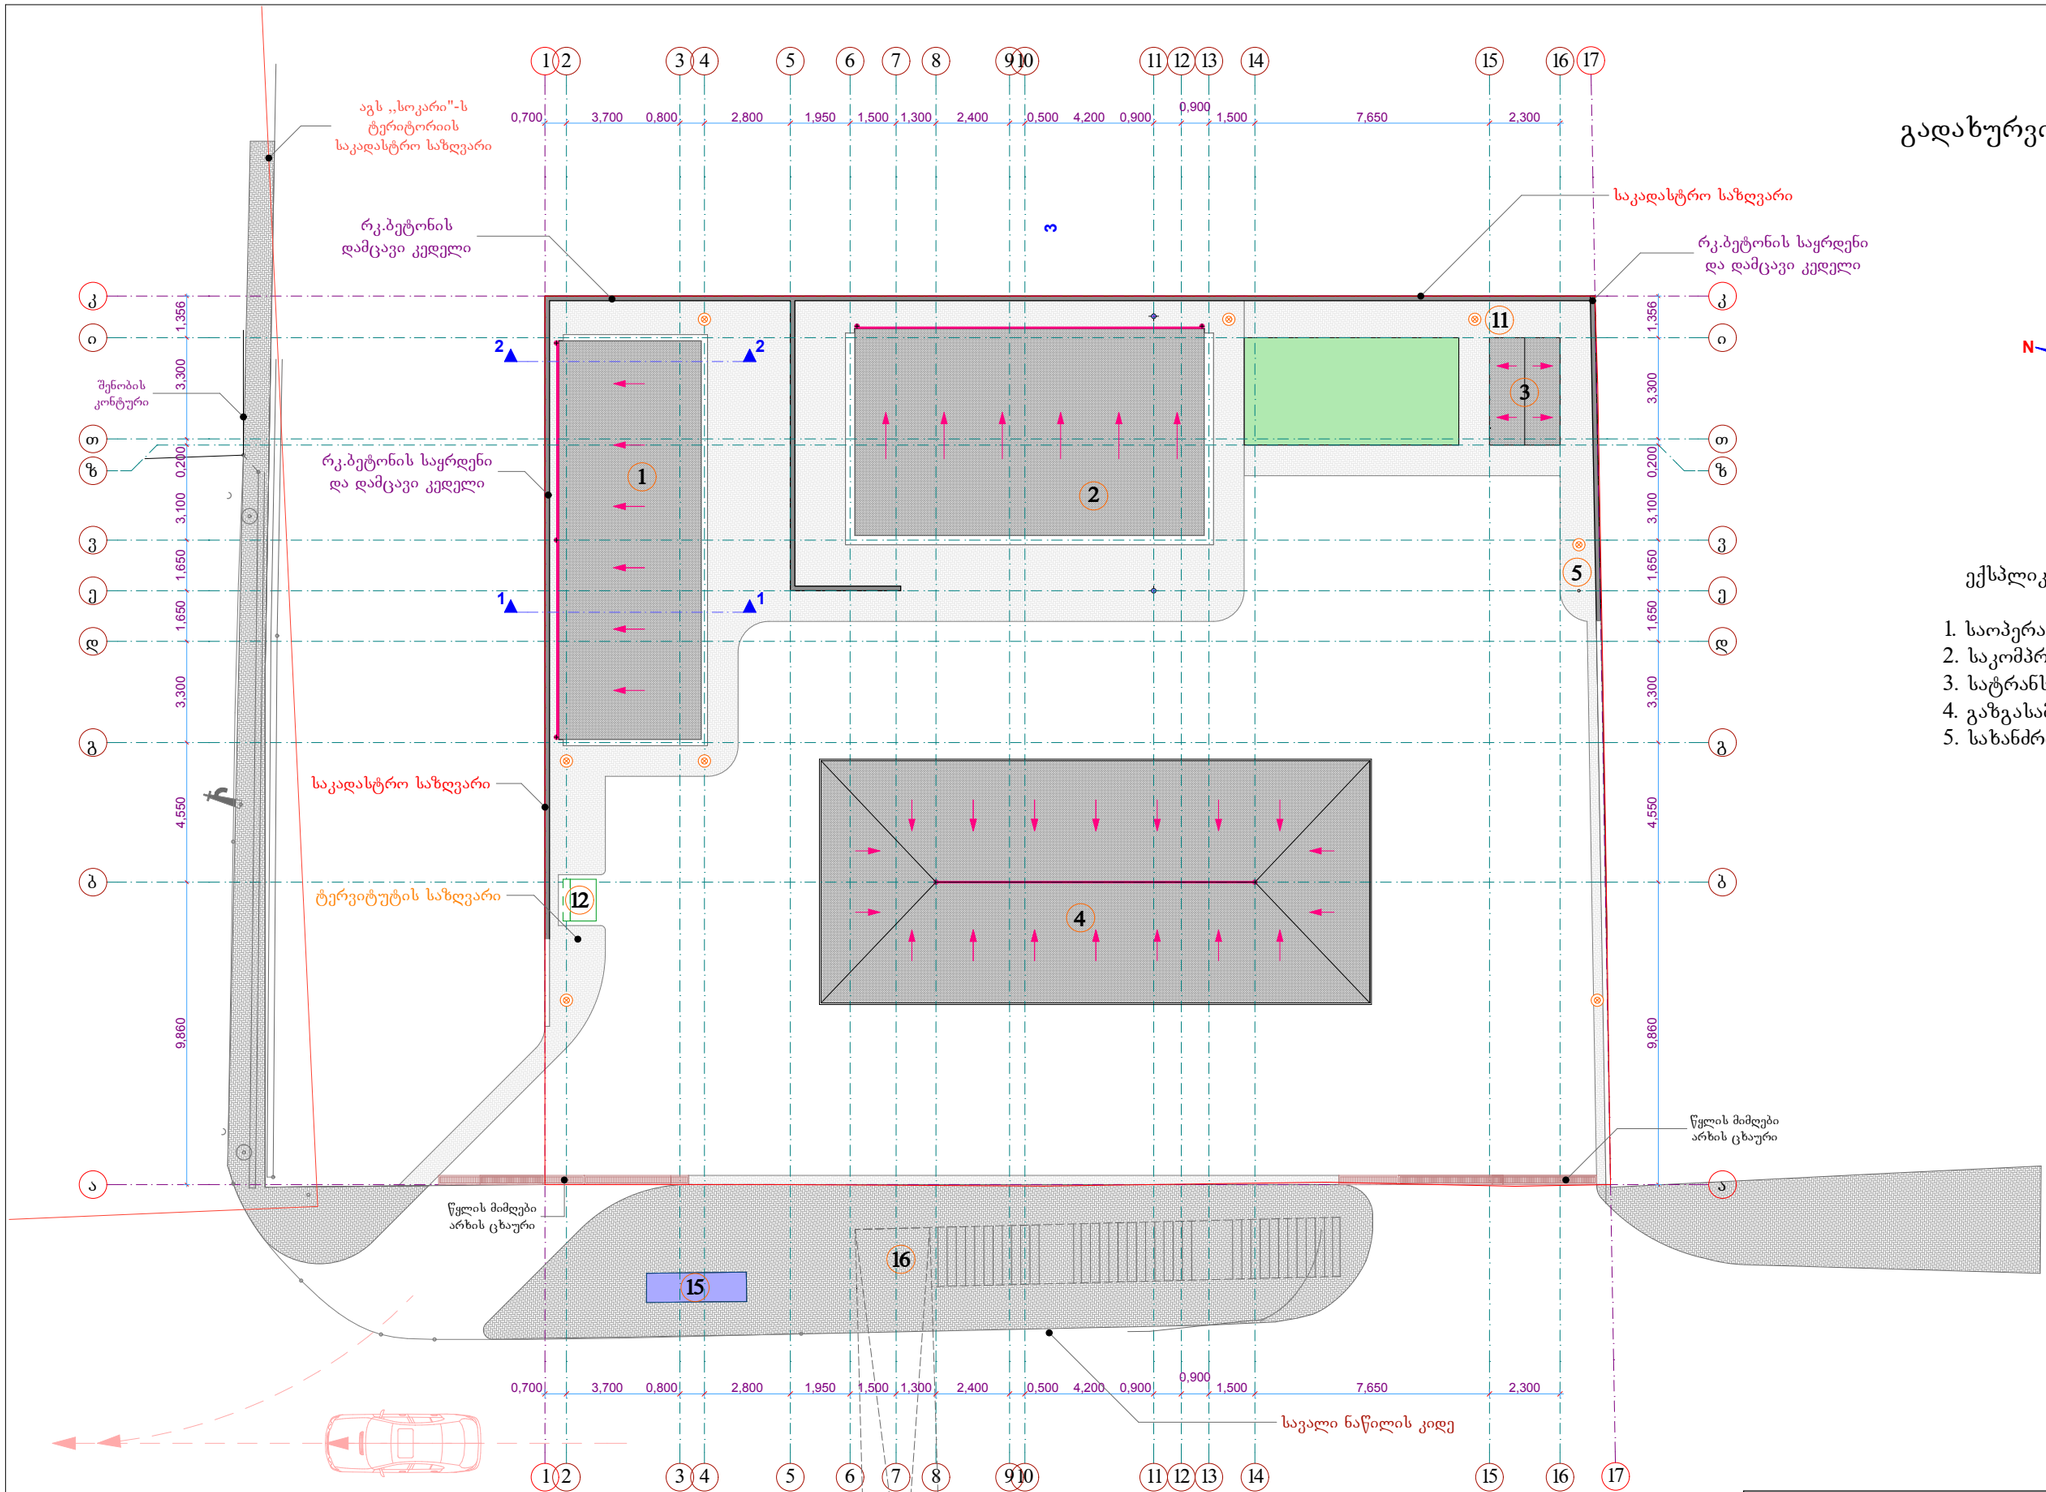

ბელიაშვილის ქუჩა

ექსპლიკაცია:

1. საოპერატორო და სან.კვანძი
2. საკომპრესორო
3. სატრანსფორმატორო
4. გაზგასამართი ფარდული
5. სახანძრო გიდრანტი

პირობითი აღნიშვნები:

- – სახურავის დახრა და წვიმის წლის მიმართულება
- – წვიმის წყლის მიმღები ღარი
- – წვიმის წყლის მიმღები მილი

შ.პ.ს. ,,კოდუ"					
საპროექტო ჯგუფი			ქ. თბილისში, ბელიაშვილის ქუჩაზე, მამულაშვილის მიერ შესყიდული მიწის ნაკვეთის საჩრდილო მდებარე შპს. ,,კოდუ-ს კუთვნილ მიწის ნაკვეთზე გზისასამართო სადგურის მშენებლობის პროექტი		დკვ.№
თანამდებობა	გვარი	ხელმოწერა			
დირექტორი	კ. კვეტენაძე				
არქიტექტორი	მ. პაპუკაშვილი		გადახურვის გეგმა		ინვ.№
შეასრულა	კ. შარვაძე				
შეამოწმა	კ. შარვაძე				
ქ. თბილისი, ბათუმის ქ. №18 ტელ: 5 99 55 55 74			სტადია	ფურცელი	ფურც-რაოდენობა	თარიღი	მასშტაბი
			ე.პ	ა-6	19	2014წ.	1:200